
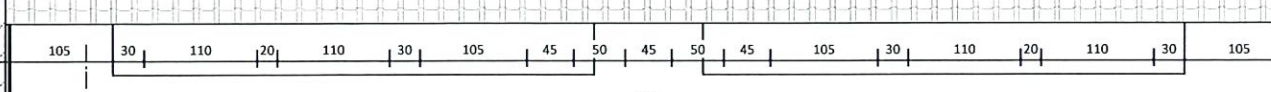
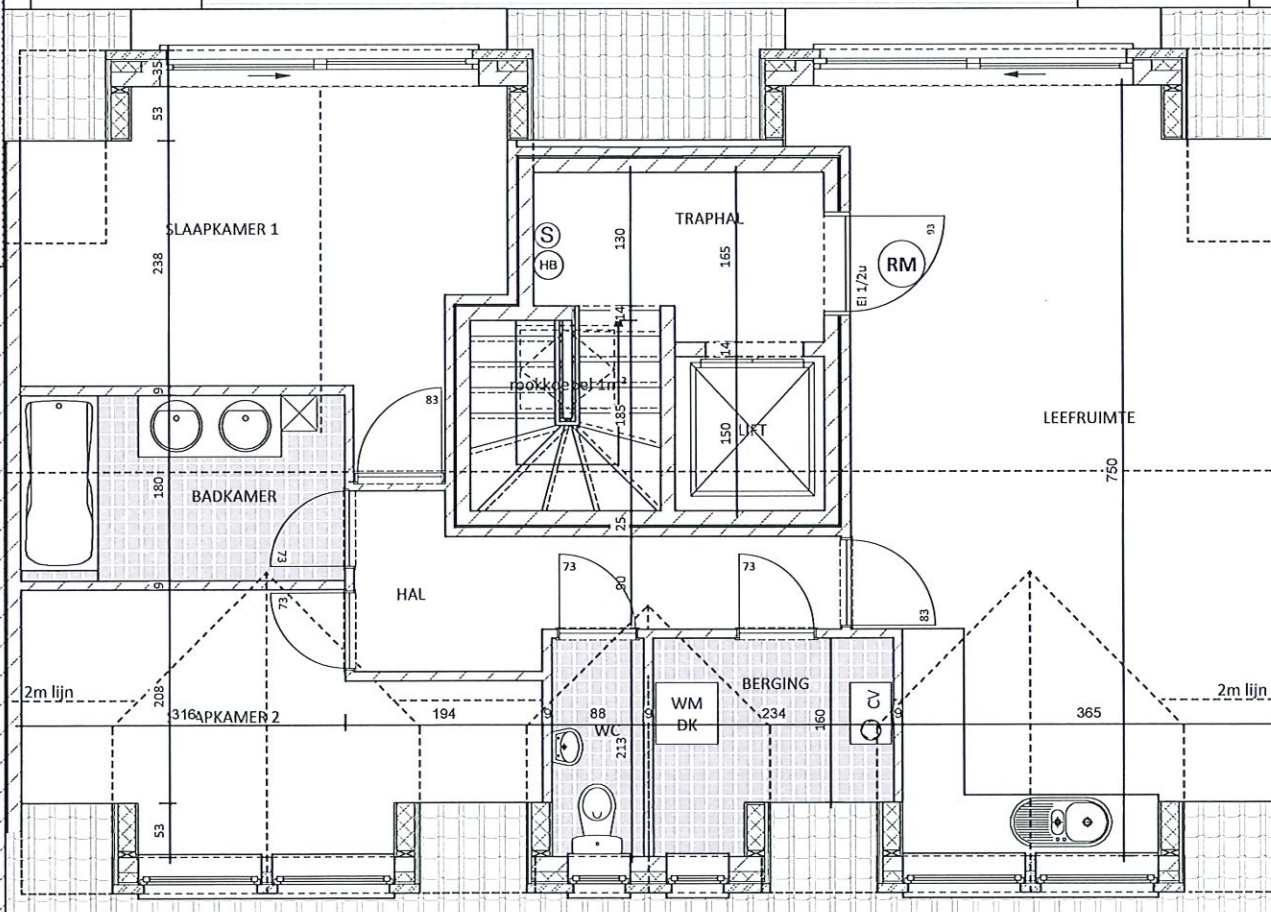
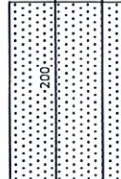


TERRAS

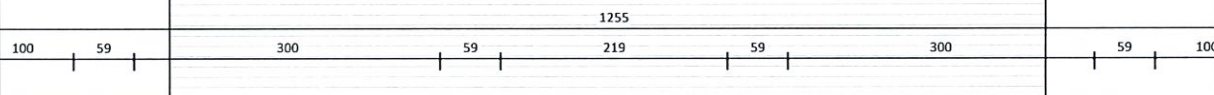

vrijkomende
gevel met
leien te bekleden

VERDIEPING 2, schaal 1/50