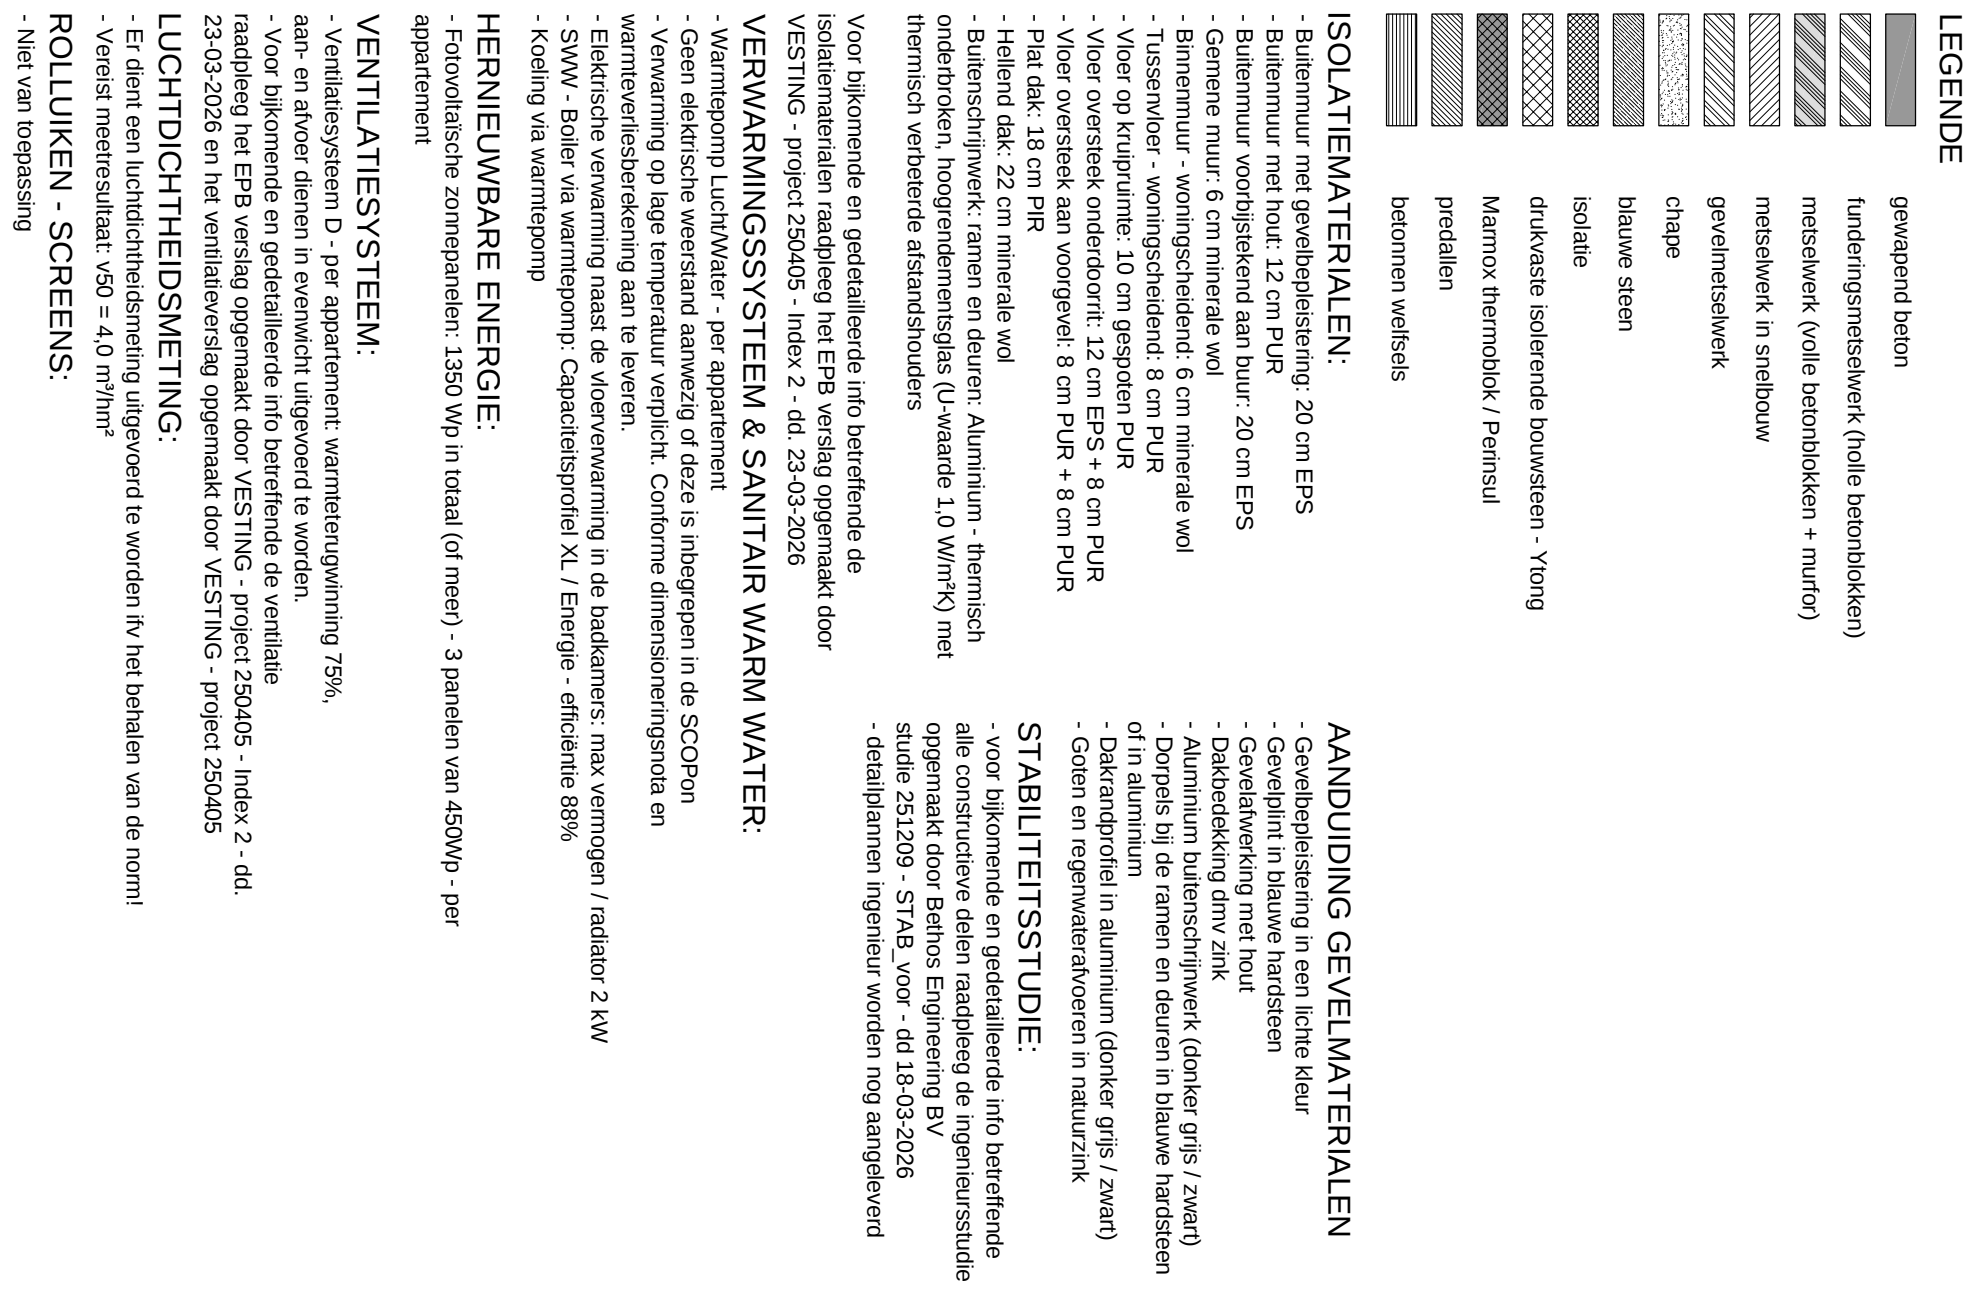
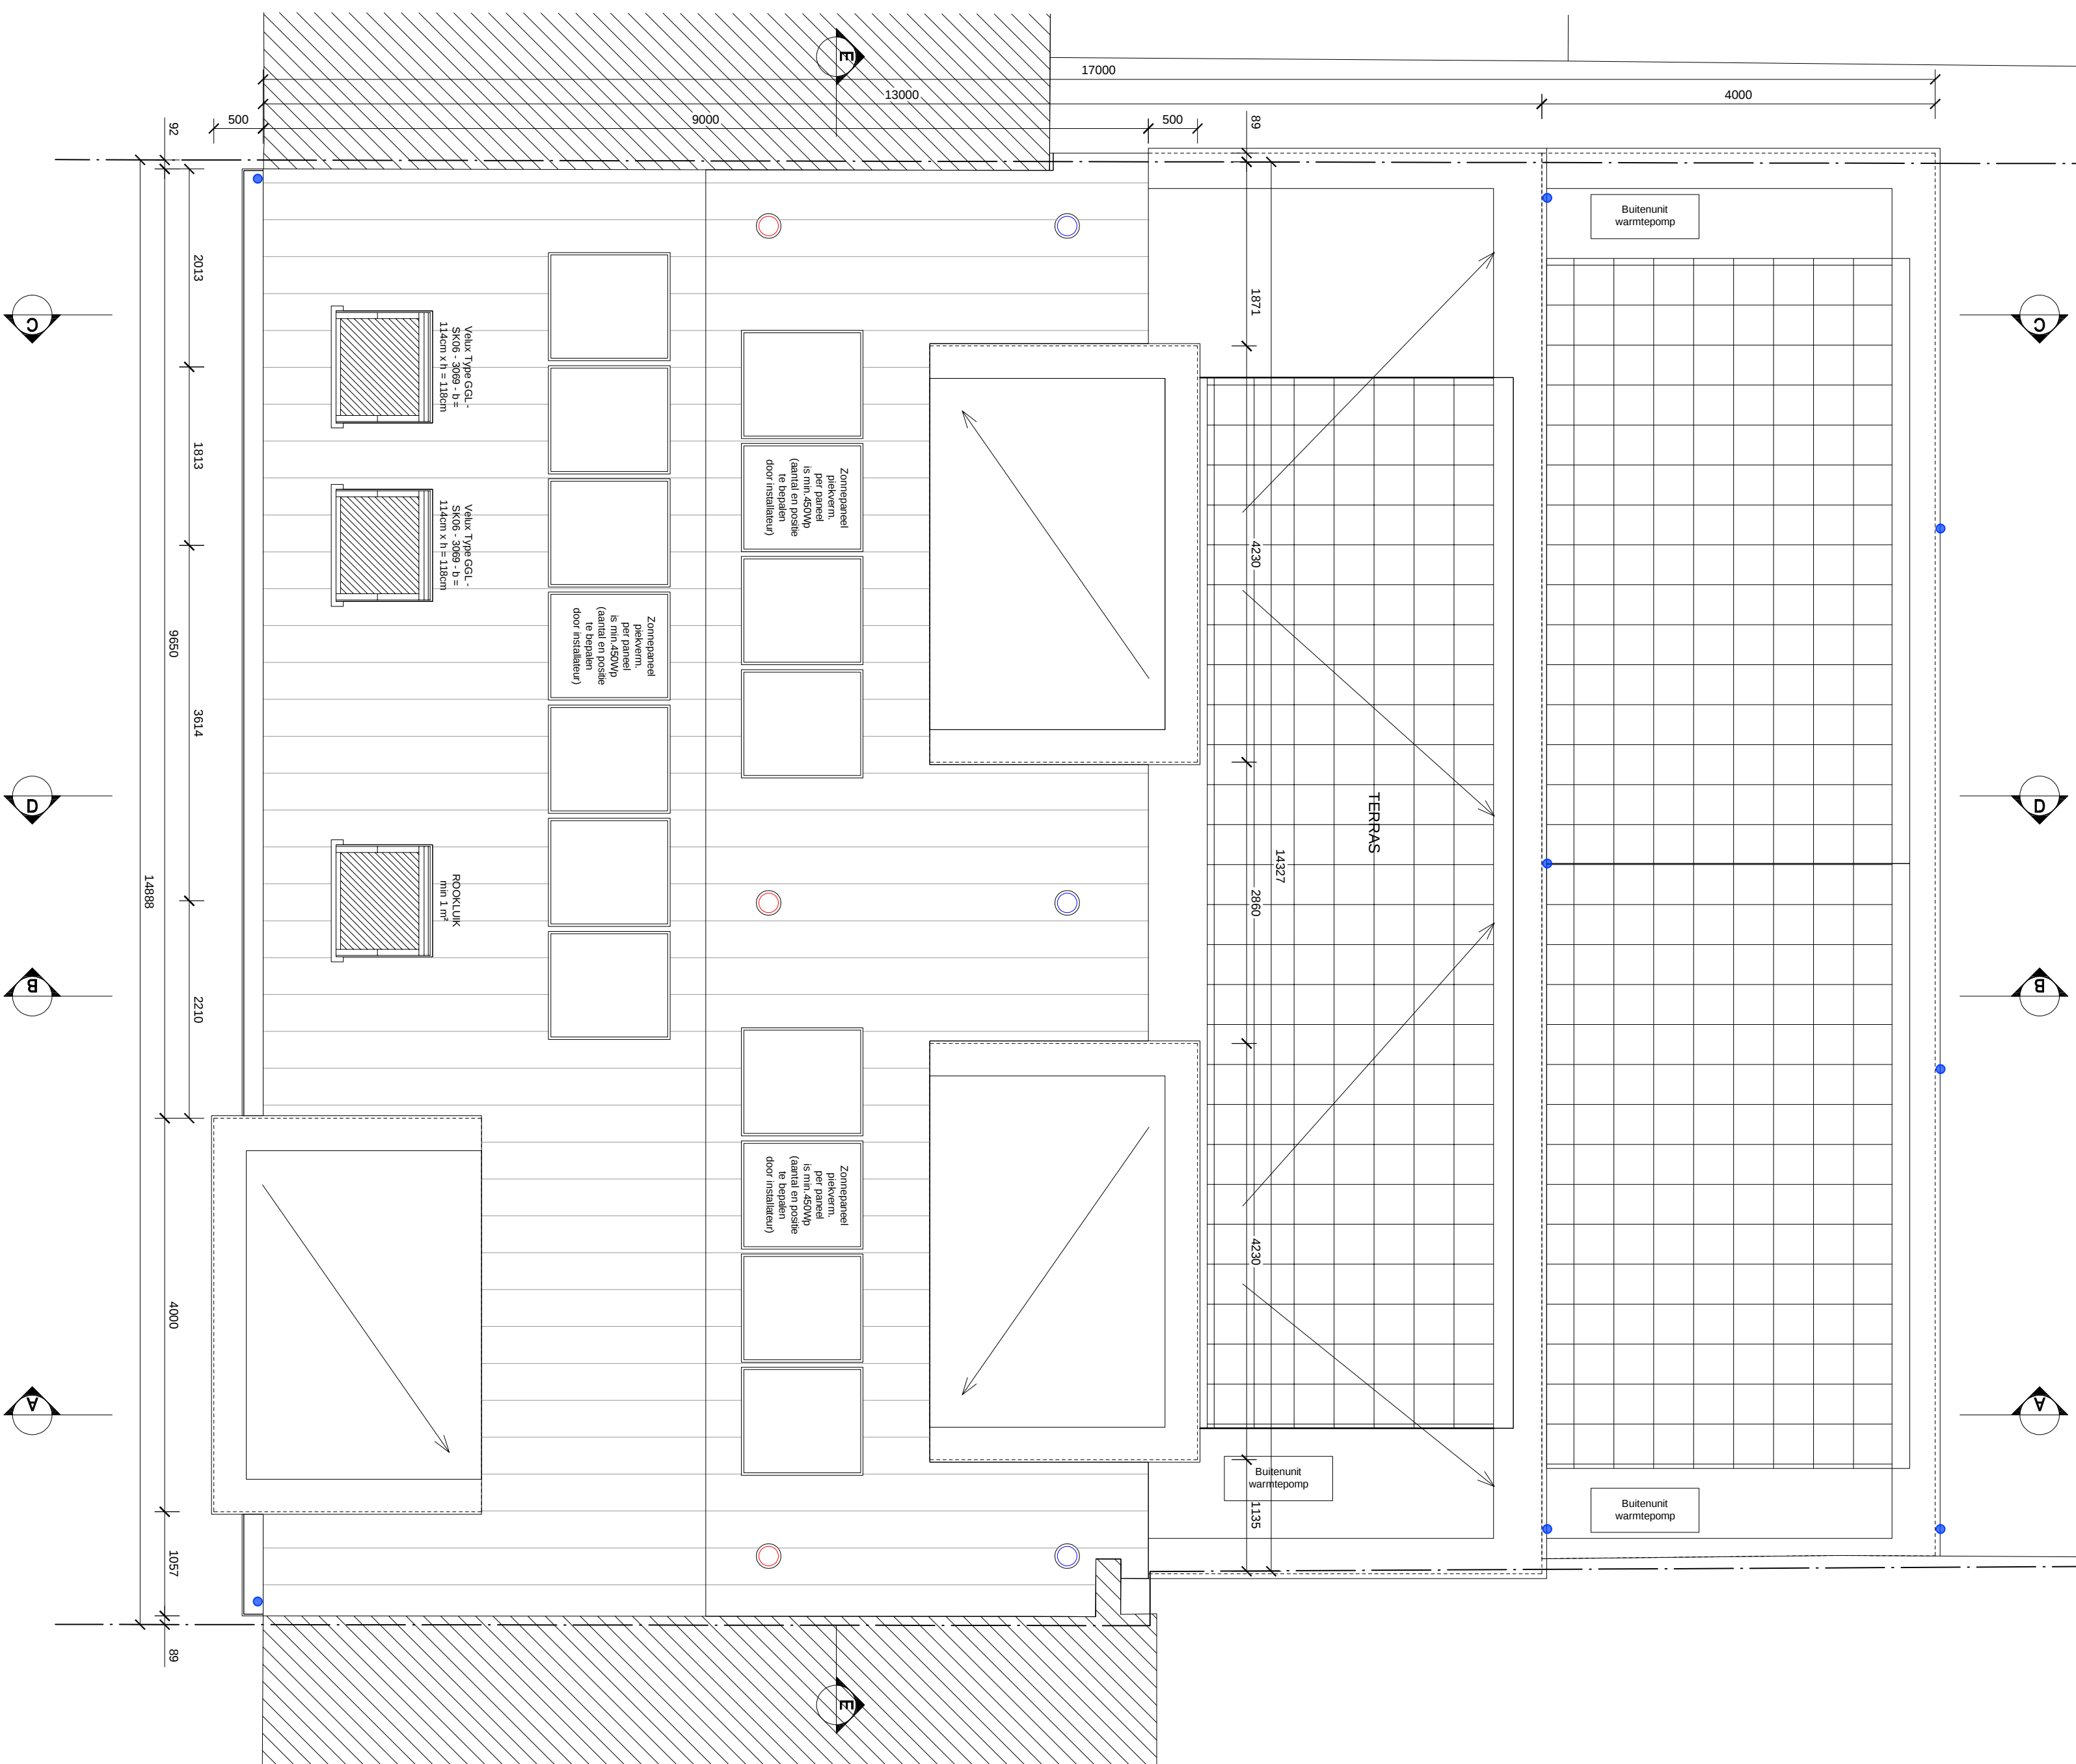
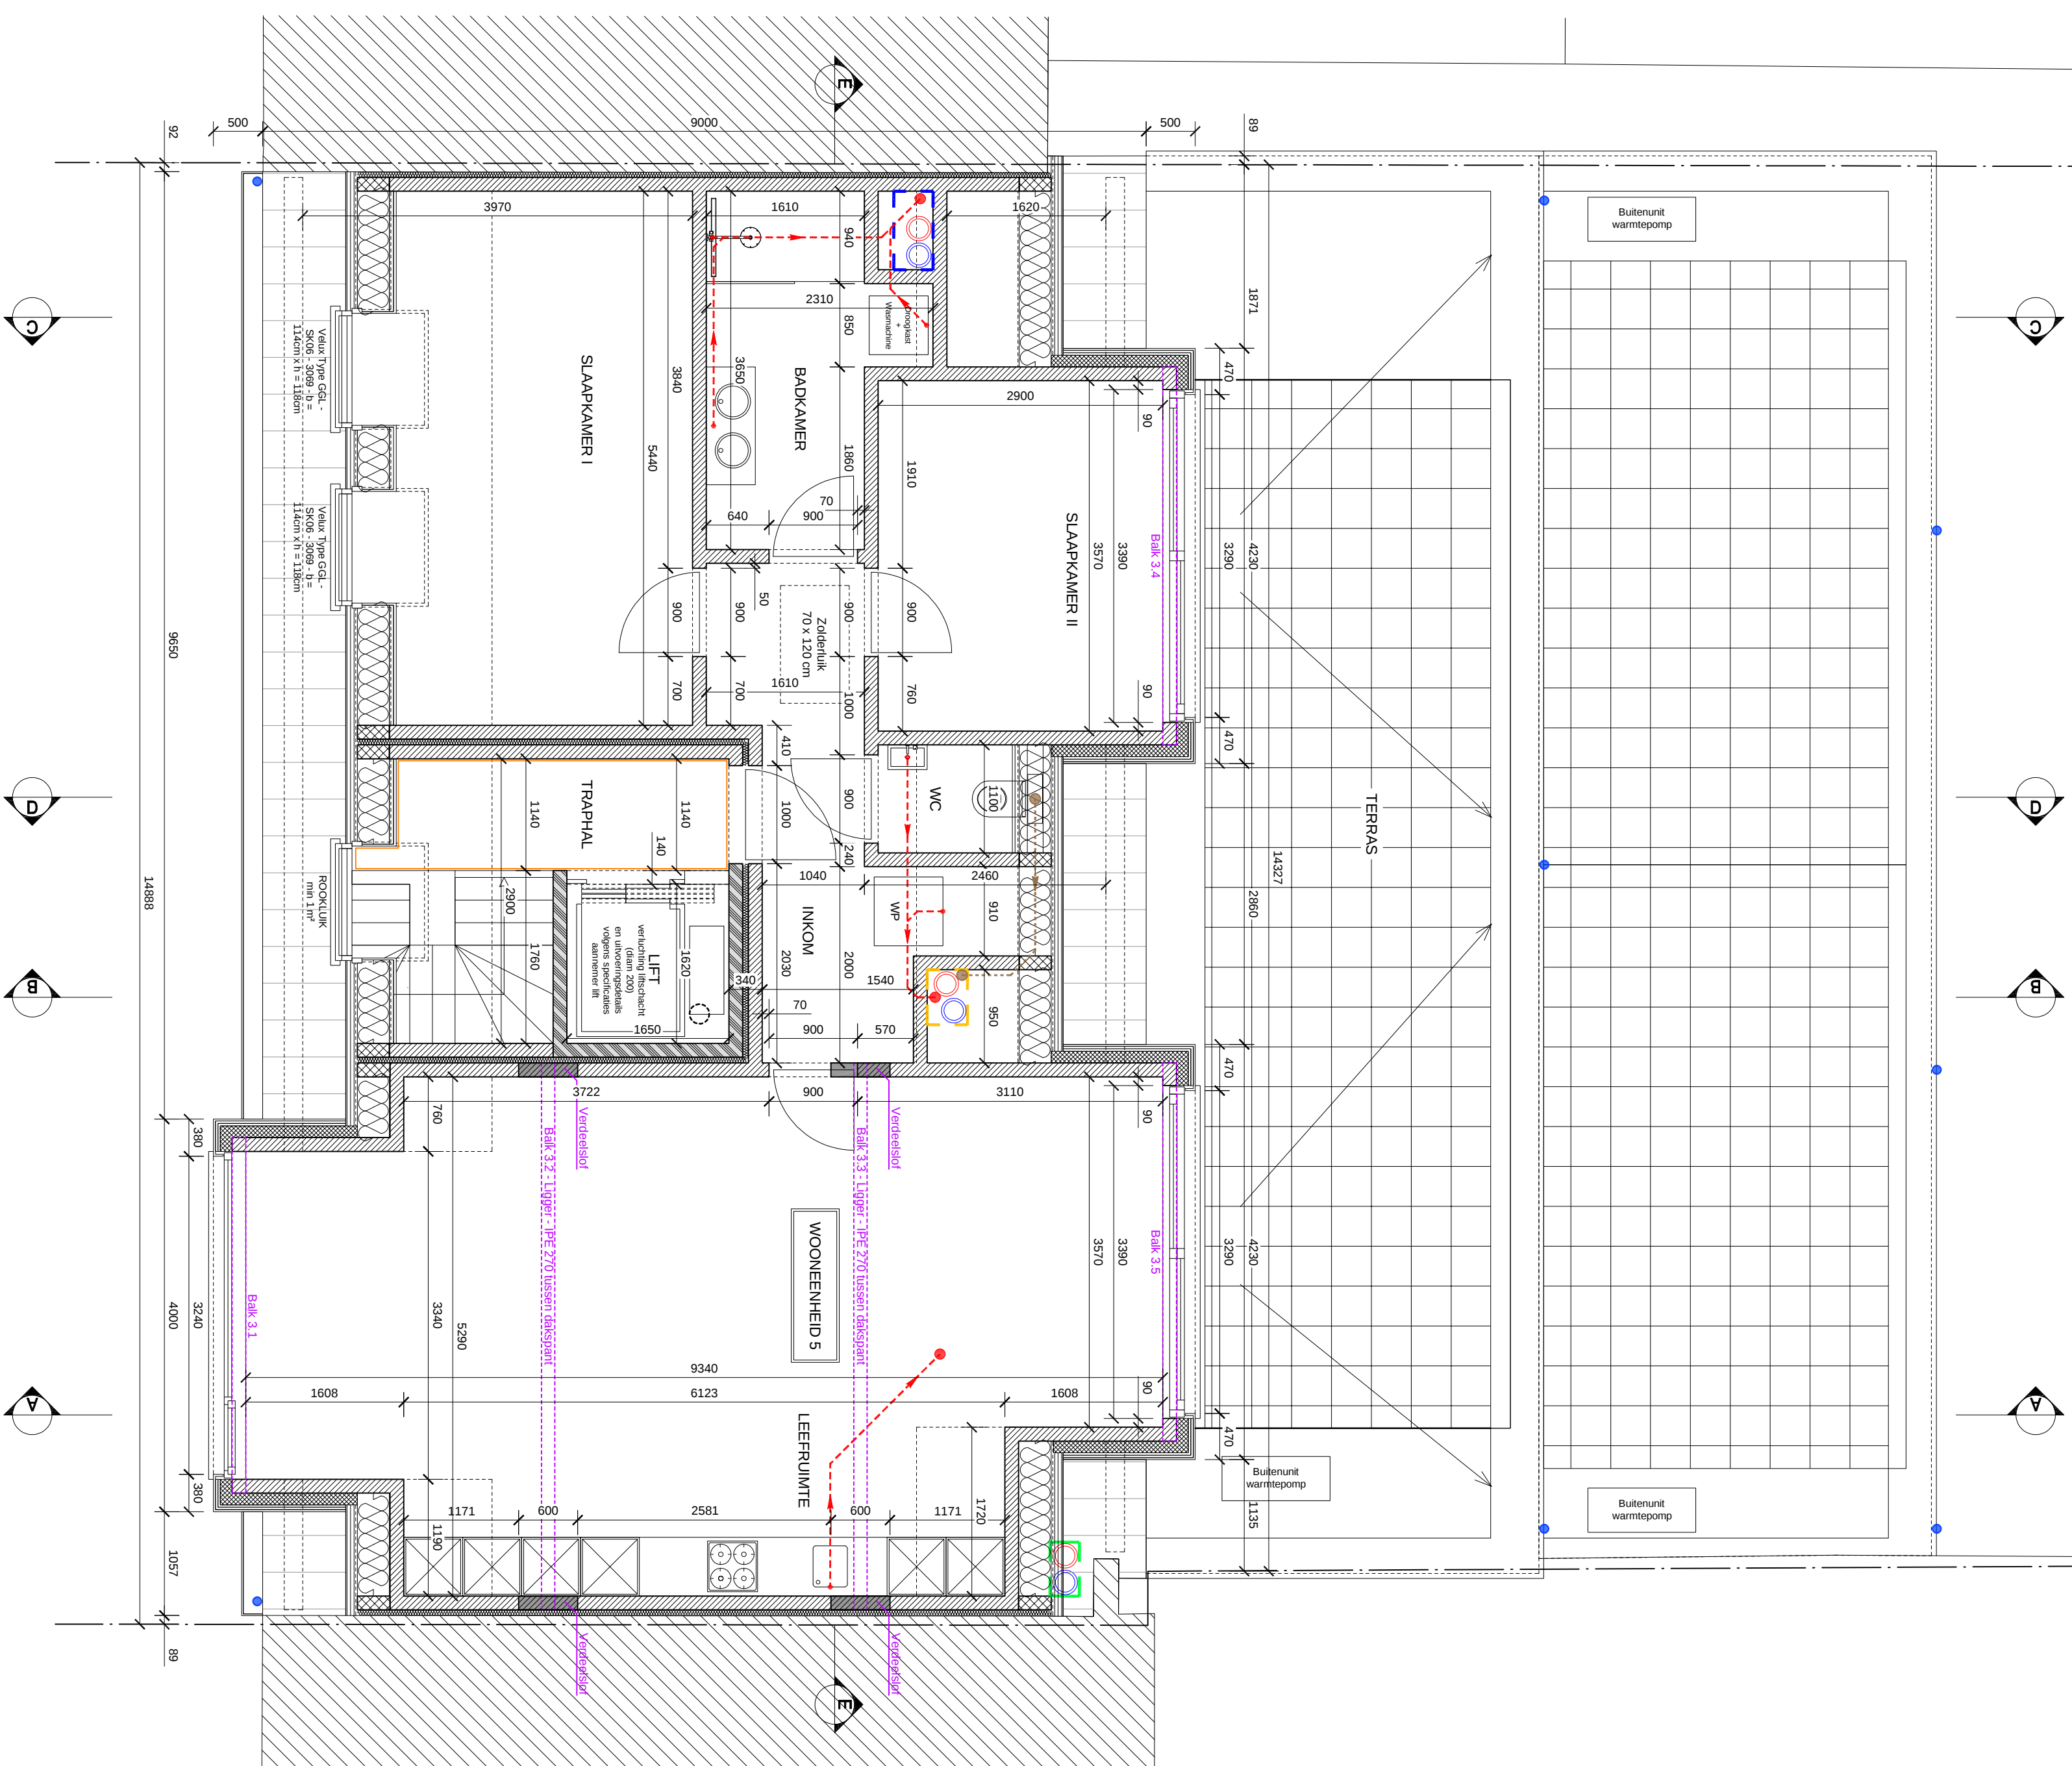


BURO IIII
ARCHITECTUUR BV

HET SLOPEN VAN EEN BESTAAND GEBOUW, HET BOUWEN VAN EEN NIEUWE MEERGEZINSWONING MET VIJF WOONEENHEDEN, HET BOUWEN VAN EEN BIJGEBOUW EN SLOPEN EN HET AANLEGGEN VAN VERHARDINGEN

Bouwplaats
PROVINCE: Antwerpen
GEMEENTE: B-2980 Zoersel
STRAAT: Handelslei 174-176
KADASTRAAL: 3e afdeling, sectie I, nrs. 171 f8 & 161 f6

Opdrachtgever

TAS Development BV
Vertegenwoordigd door: dhr. S. Adams
GEMEENTE: B-2322 Minderhout (Hoogstraten)
STRAAT: Desmedistraat 26/3

Architect
BURO III Architectuur BV
Hoensebaan 187 / A001
2950 Kapellen
tel: +32 (0)3/605.10.21
info@buro4.be

UITVOERINGSPLAN

Nieuwe toestand: Tweede verdieping en dakplan

DATUM		OMSCHRIJVING
A		
B		
C		
D		
E		
F		
G		

SCHAAL: 1/50
DATUM: 23/03/2020
GETEKEND: TV

DOSSIERNUMMER

PLANNUMMER

VISIE

[illegible]

- Prijs van 3 cm + 15 cm opstrijken in beton
- wapening volgens studie if.
- ventilatie-opening in afdek te voorzien volgens specificaties van de ifinstallateur
- Leegplan ventilatie steeds ter goedkeuring voor te leggen aan de ingenieur en de architect.