


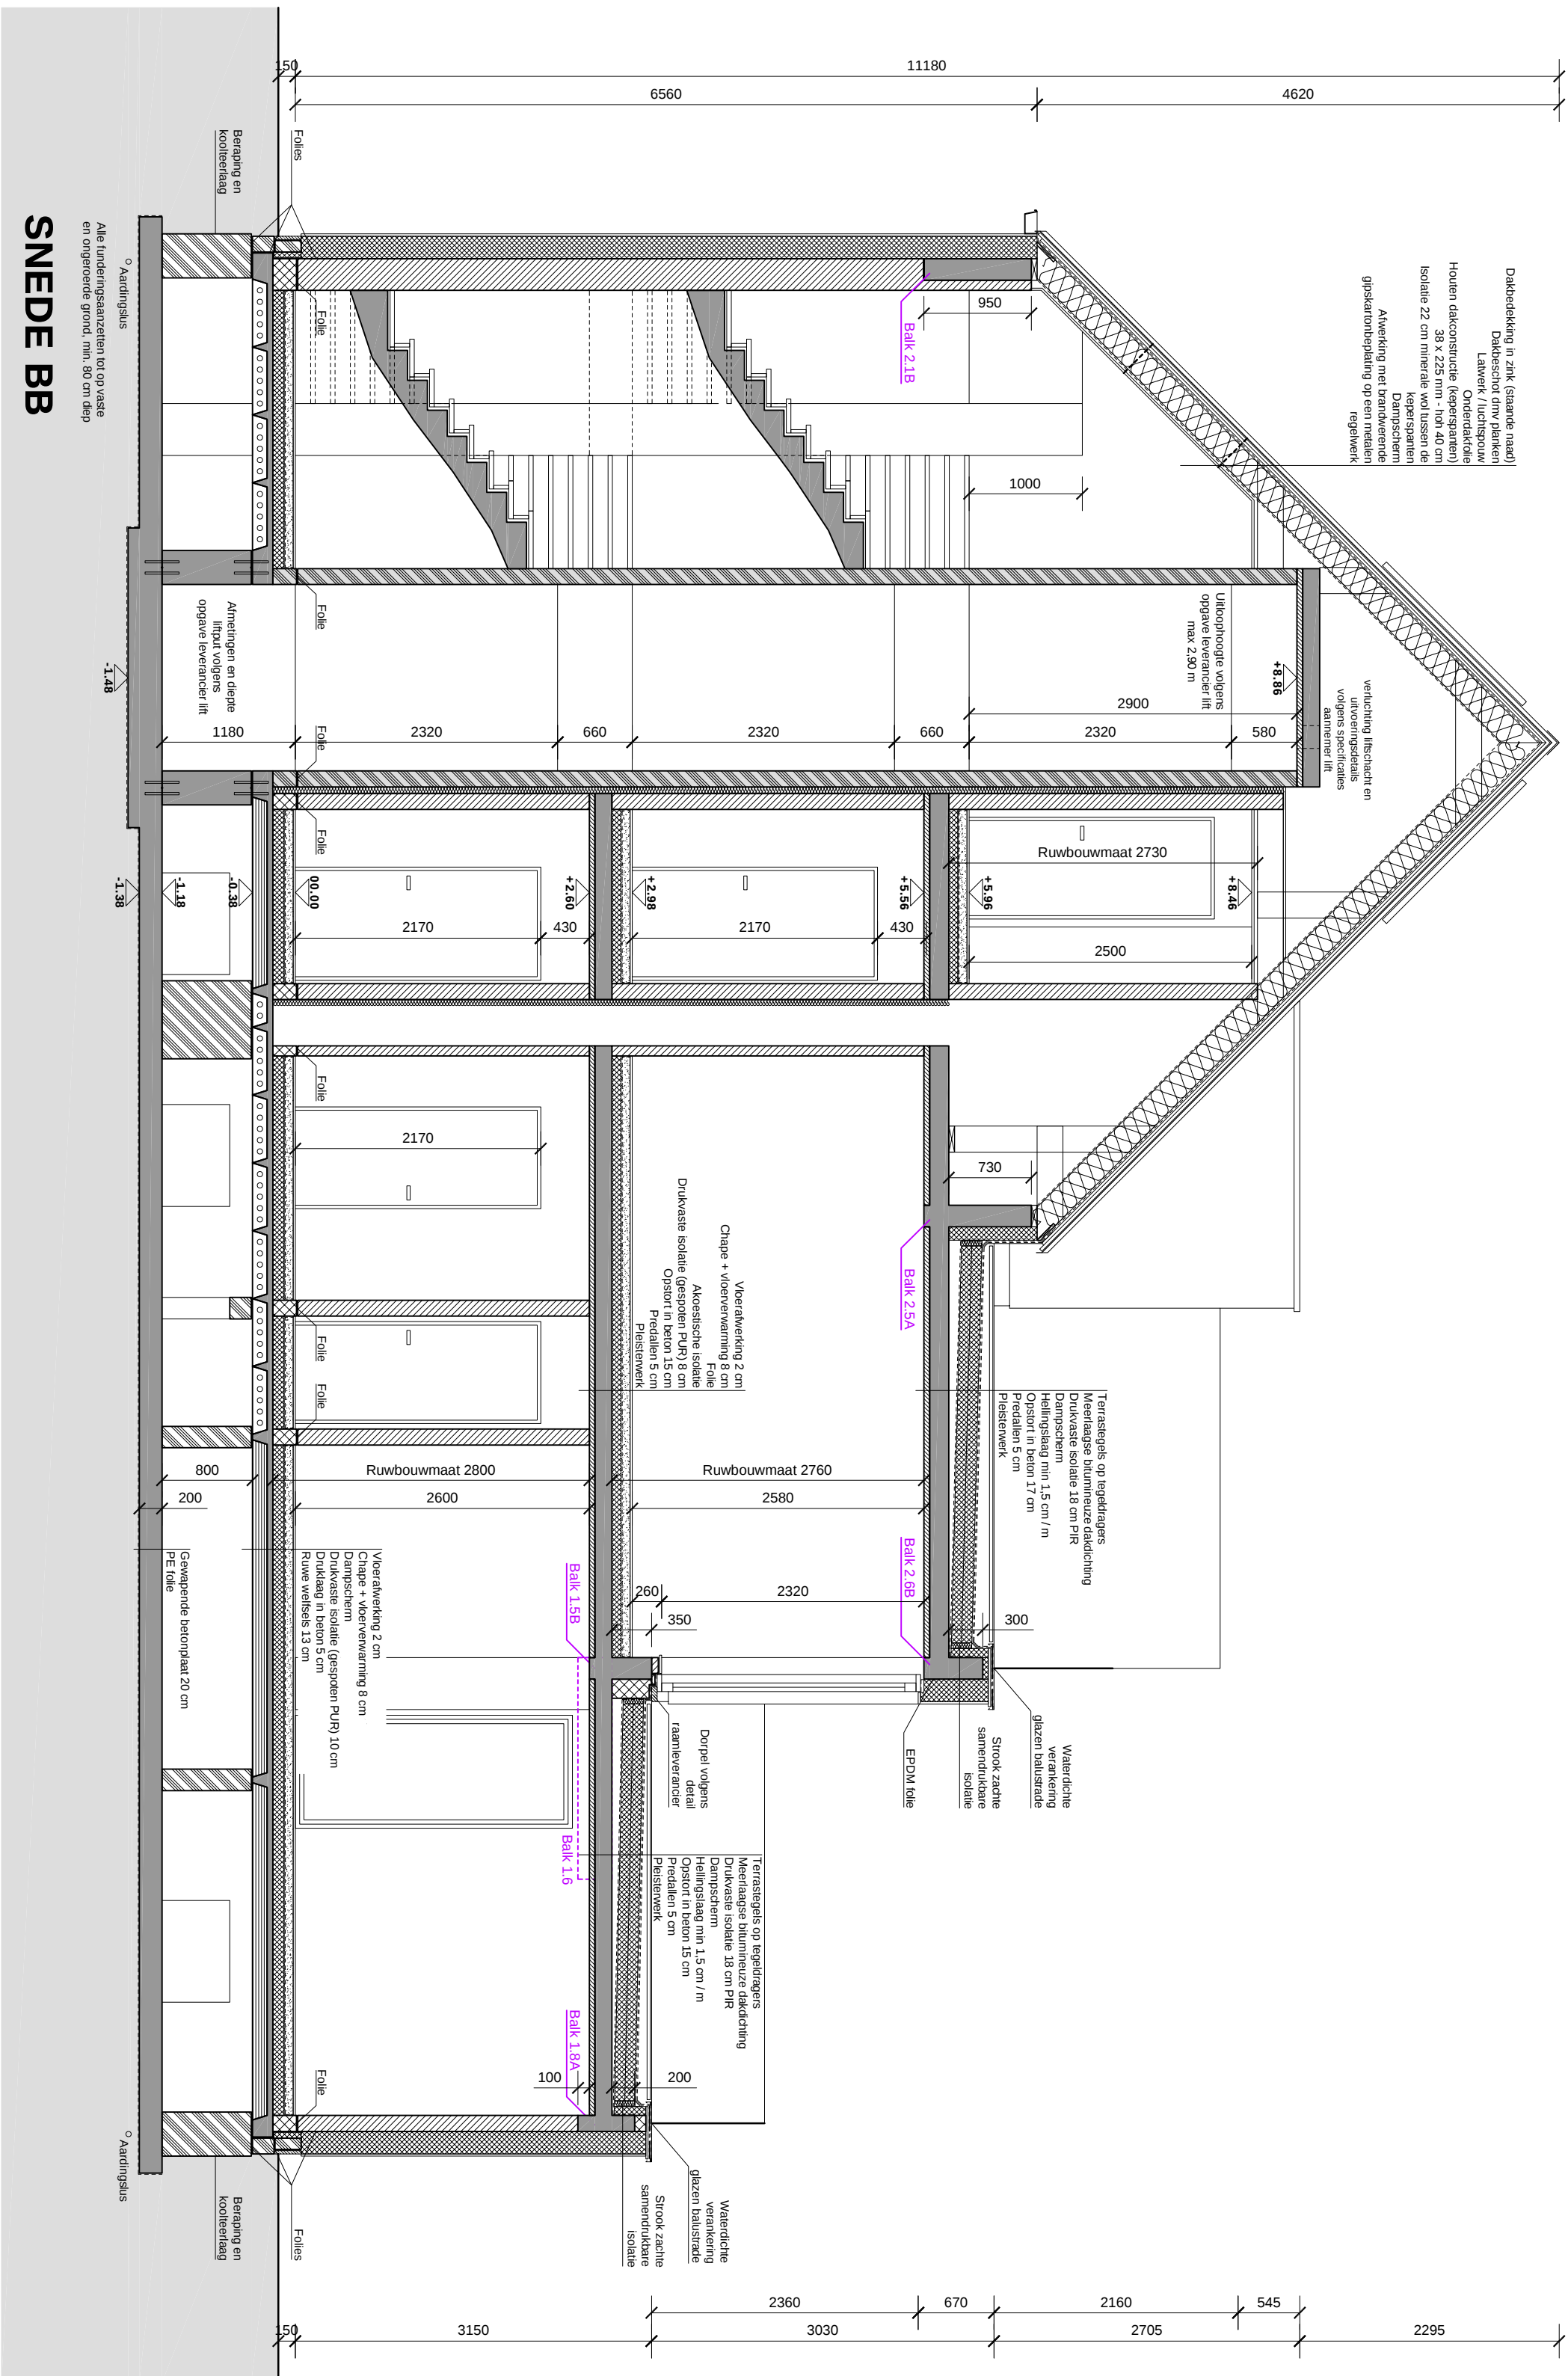

SCHAUL: J150 DATUM: 23/03/2026 GELIEFEND: TV	DOSSIERNUMMER 25.008	PLANNUMMER 06.07	REVISÉ
--	-------------------------	---------------------	--------

Architect
BURO IIIII Architectuur BV
Hoerensebaan 187 / A001
2950 Kapellen
tel: +32 (0)3605 10 21
info@buro4.be

Verkeenoordigd door: dhr. S. Adams
GEMEENTE: B-2322 Minderhout (Hoogstraten)
STRAAT: Desmedistraat 26/3

Bouwplaats
PROVINCE: Antwerpen
GEMEENTE: B-2980 Zoersel
STRAAT: Handelslei 174-176
KADASTRAAL: 3e afdeling, sectie I, nrs. 171 i8 & 161 i6

BURO III

ARCHITECTUUR BY

HET SLOPEN VAN EEN BESTAAND GEBOUW, HET BOUWEN VAN EEN NIEUWE MEERGESIMSOMING MET VIJF WOONEENHEDEN, HET BOUWEN VAN EEN BIJBOUW EN SLOPEN EN HET AANLEGGEN VAN VERHARDINGEN

[illegible]