



SCHAAL 1/100
Snede louter indicatief voor weergave dakstructuur

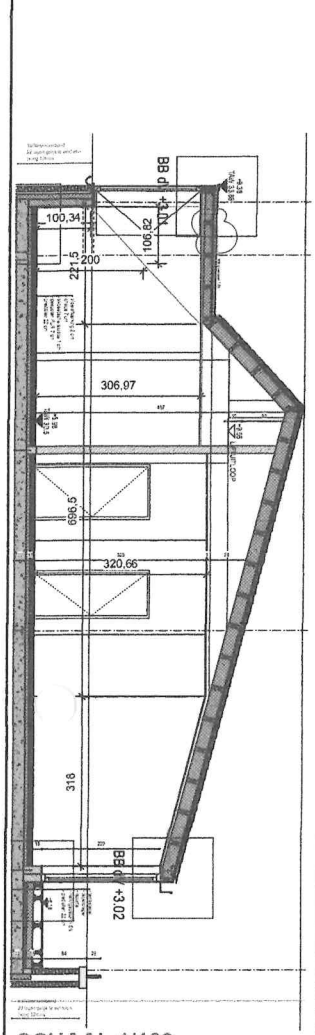

Klantenbegeleiding
SECURUM BV
Lambrechsthoekenlaan 212
2170 Merksem

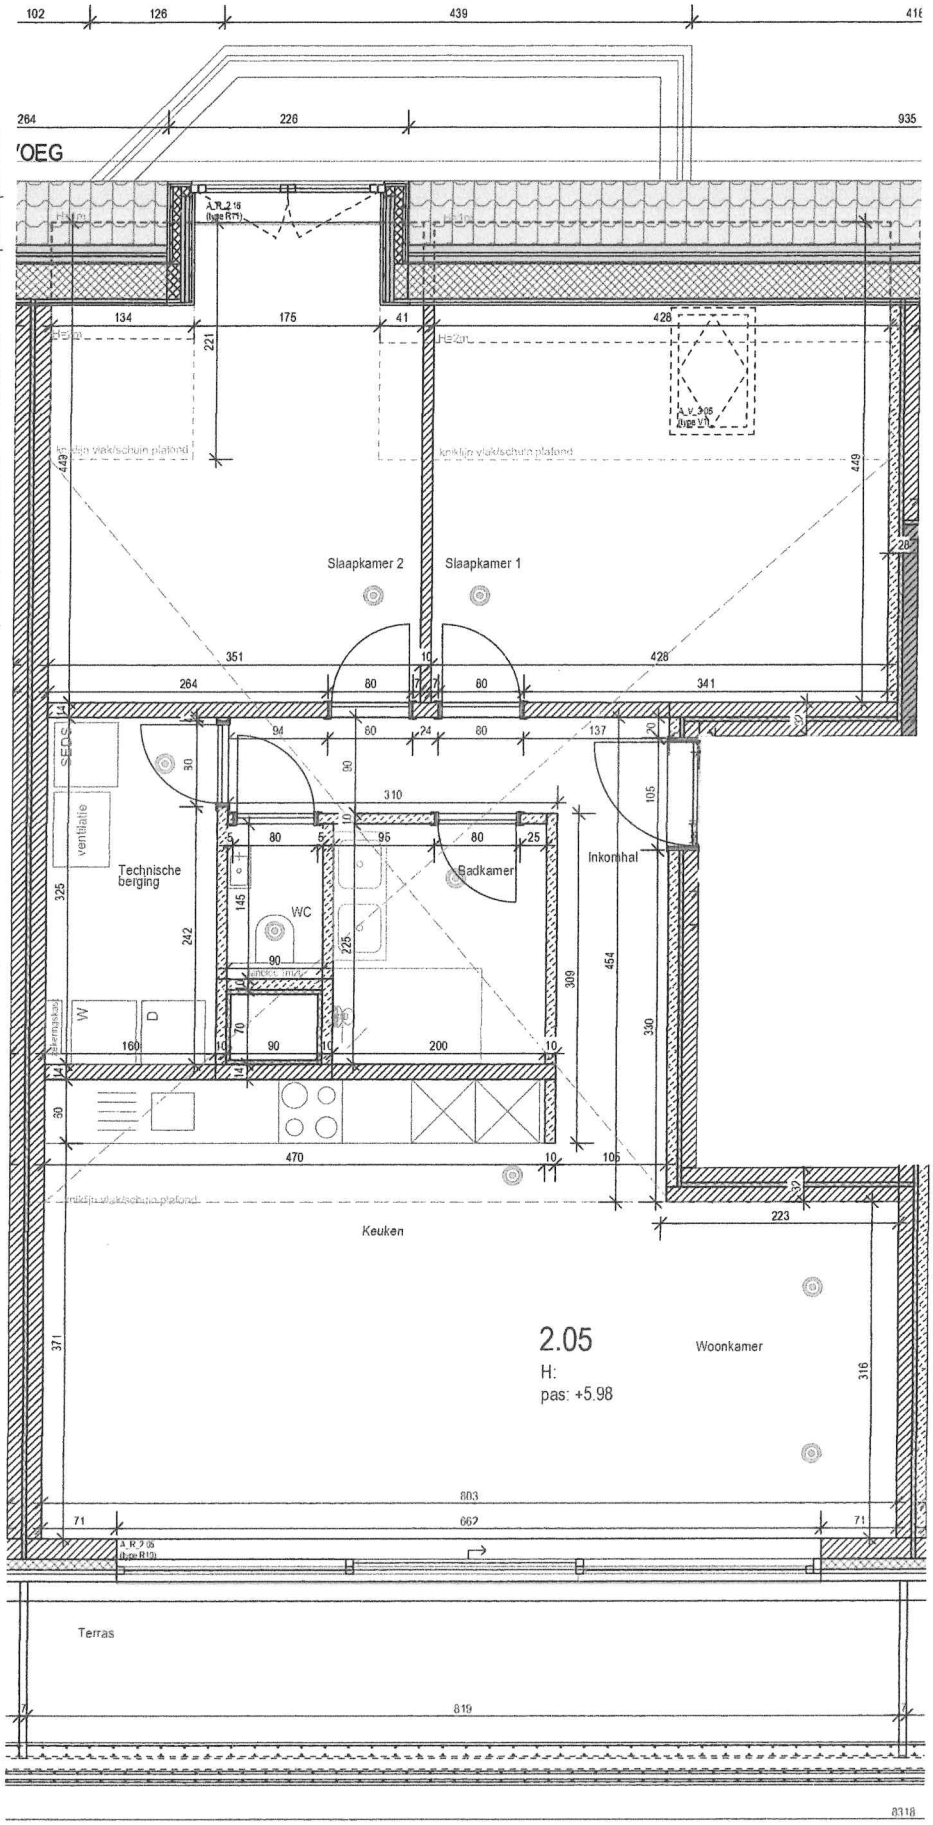

MARIENHOOF
Mechelsesteenweg 200
2550 Kontich

LEGENDE

- Gipsblok
- PLS-blokken
- Beton
- Verlaagd plafond

Schaal: 1/50

Voor akkoord:
naam, datum en handtekening

Na ondertekening is het niet mogelijk om kostenloos wijziging(en) aan te brengen. Indien de aanpassing nog mogelijk is voor de bouwdirectie zal u een forfaitaire kost van 150€ excl. btw aangerekend worden door Securum voor de extra administratie en coördinatie.

Technische redenen kunnen leiden tot aanpassing van de plannen. De maatvoering is indicatief en kan dehalve afwijkingen vertonen. De gemeenschappelijke delen (o.a. ballustrades, gevels, buitenverlichting, terrassen, ...) vallen onder verantwoordelijkheid van het bouwbestuur en zijn bijgevolg louter informatief ingetekend.

Gedurende de uitvoering kan het bouwteam beslissen om de toestellen in de privatieve berging van positie te wijzigen, dit omwille van technische noodzaak.

Alle maatvoeringen zijn ruwbouwmaten. Uitvoeringstolerantie is mogelijk. Interieurelementen zijn ter illustratie.

001
Indelingsplan

2.05
Sequaris Peter
P: nr 35

Index	Datum	Wijzigingen
3	06/01/2025	- Verduidelijking overgang schuindak/vlak plafond
4	04/02/2025	- Intekening ventilatie
5	18/03/2025	- Intekening badkamer
6	15/04/2025	- Aanpassing deuren slaapkamers na bericht werfleider.
7	13/02/2026	- Nieuwe pdf met douche in badkamer