



vzw - AIB-VINCOTTE Belgium - asbl

Exploitatiezetel: Jan Olieslagerslaan 35 • 1800 Vilvoorde

Tel +32(0)2 674 57 11 • fax +32(0)2 674 59 59 • info@vincotte.be • www.vincotte.com

Maatschappelijke zetel: Diamant Building • Boulevard A. Reyerslaan 80 • B-1030 Brussel

Safety, quality and environmental services

Verslag nr.: P036265345



N 309186

Resi code:

Antwerpen-Limburg tel.: 03 221 86 11

Oost & West -Vlaanderen tel.: 09 244 77 11

Brabant tel.: 02 674 57 11

Wallonië tel.: 081 432 611

Handwritten signature

PROCES-VERBAAL VAN GELIJKVORMIGHEIDSONDERZOEK EN/OF CONTROLEBEZOEK VAN EEN ELEKTRISCHE LAAGSPANNINGSINSTALLATIE

Verantwoordelijke voor de werken :

Installatie :

Eigenaar of beheerder :

Name, address, and identification details for the contractor, installer, and owner.

Basis van het onderzoek : Algemeen Reglement op de Elektrische Installaties (AREI)

Checklist of electrical regulations (Art 270, 271, 276, etc.) and types of work (Wooneenheid, Huishoudelijke werkeenheid, etc.).

Algemene gegevens elektrische installatie :

General data section including EAN number, kWh meter details, voltage, current, and cable specifications.

Metingen - testen - controles - verzegeling :

Measurement and testing section with checkboxes for various electrical tests and sealing requirements.

Inbreuken - Opmerkingen (voor de betekenis van eventuele codes : zie keerzijde)

Table for recording violations and observations, with columns for new and existing installations and a section for remarks.

Besluit(en) :

Decision section with checkboxes for new and existing installations and their compliance status.


De installatie dient opnieuw gecontroleerd te worden vóór door hetzelfde erkend organisme.

Agent bezoeker :

Agent details including name (BERGHEMANS), agent number (3626), and date (4/3/2015).


Attachments section with checkboxes for situational and wiring diagrams.

Disclaimer and legal notes regarding the scope of the inspection, safety, and liability.

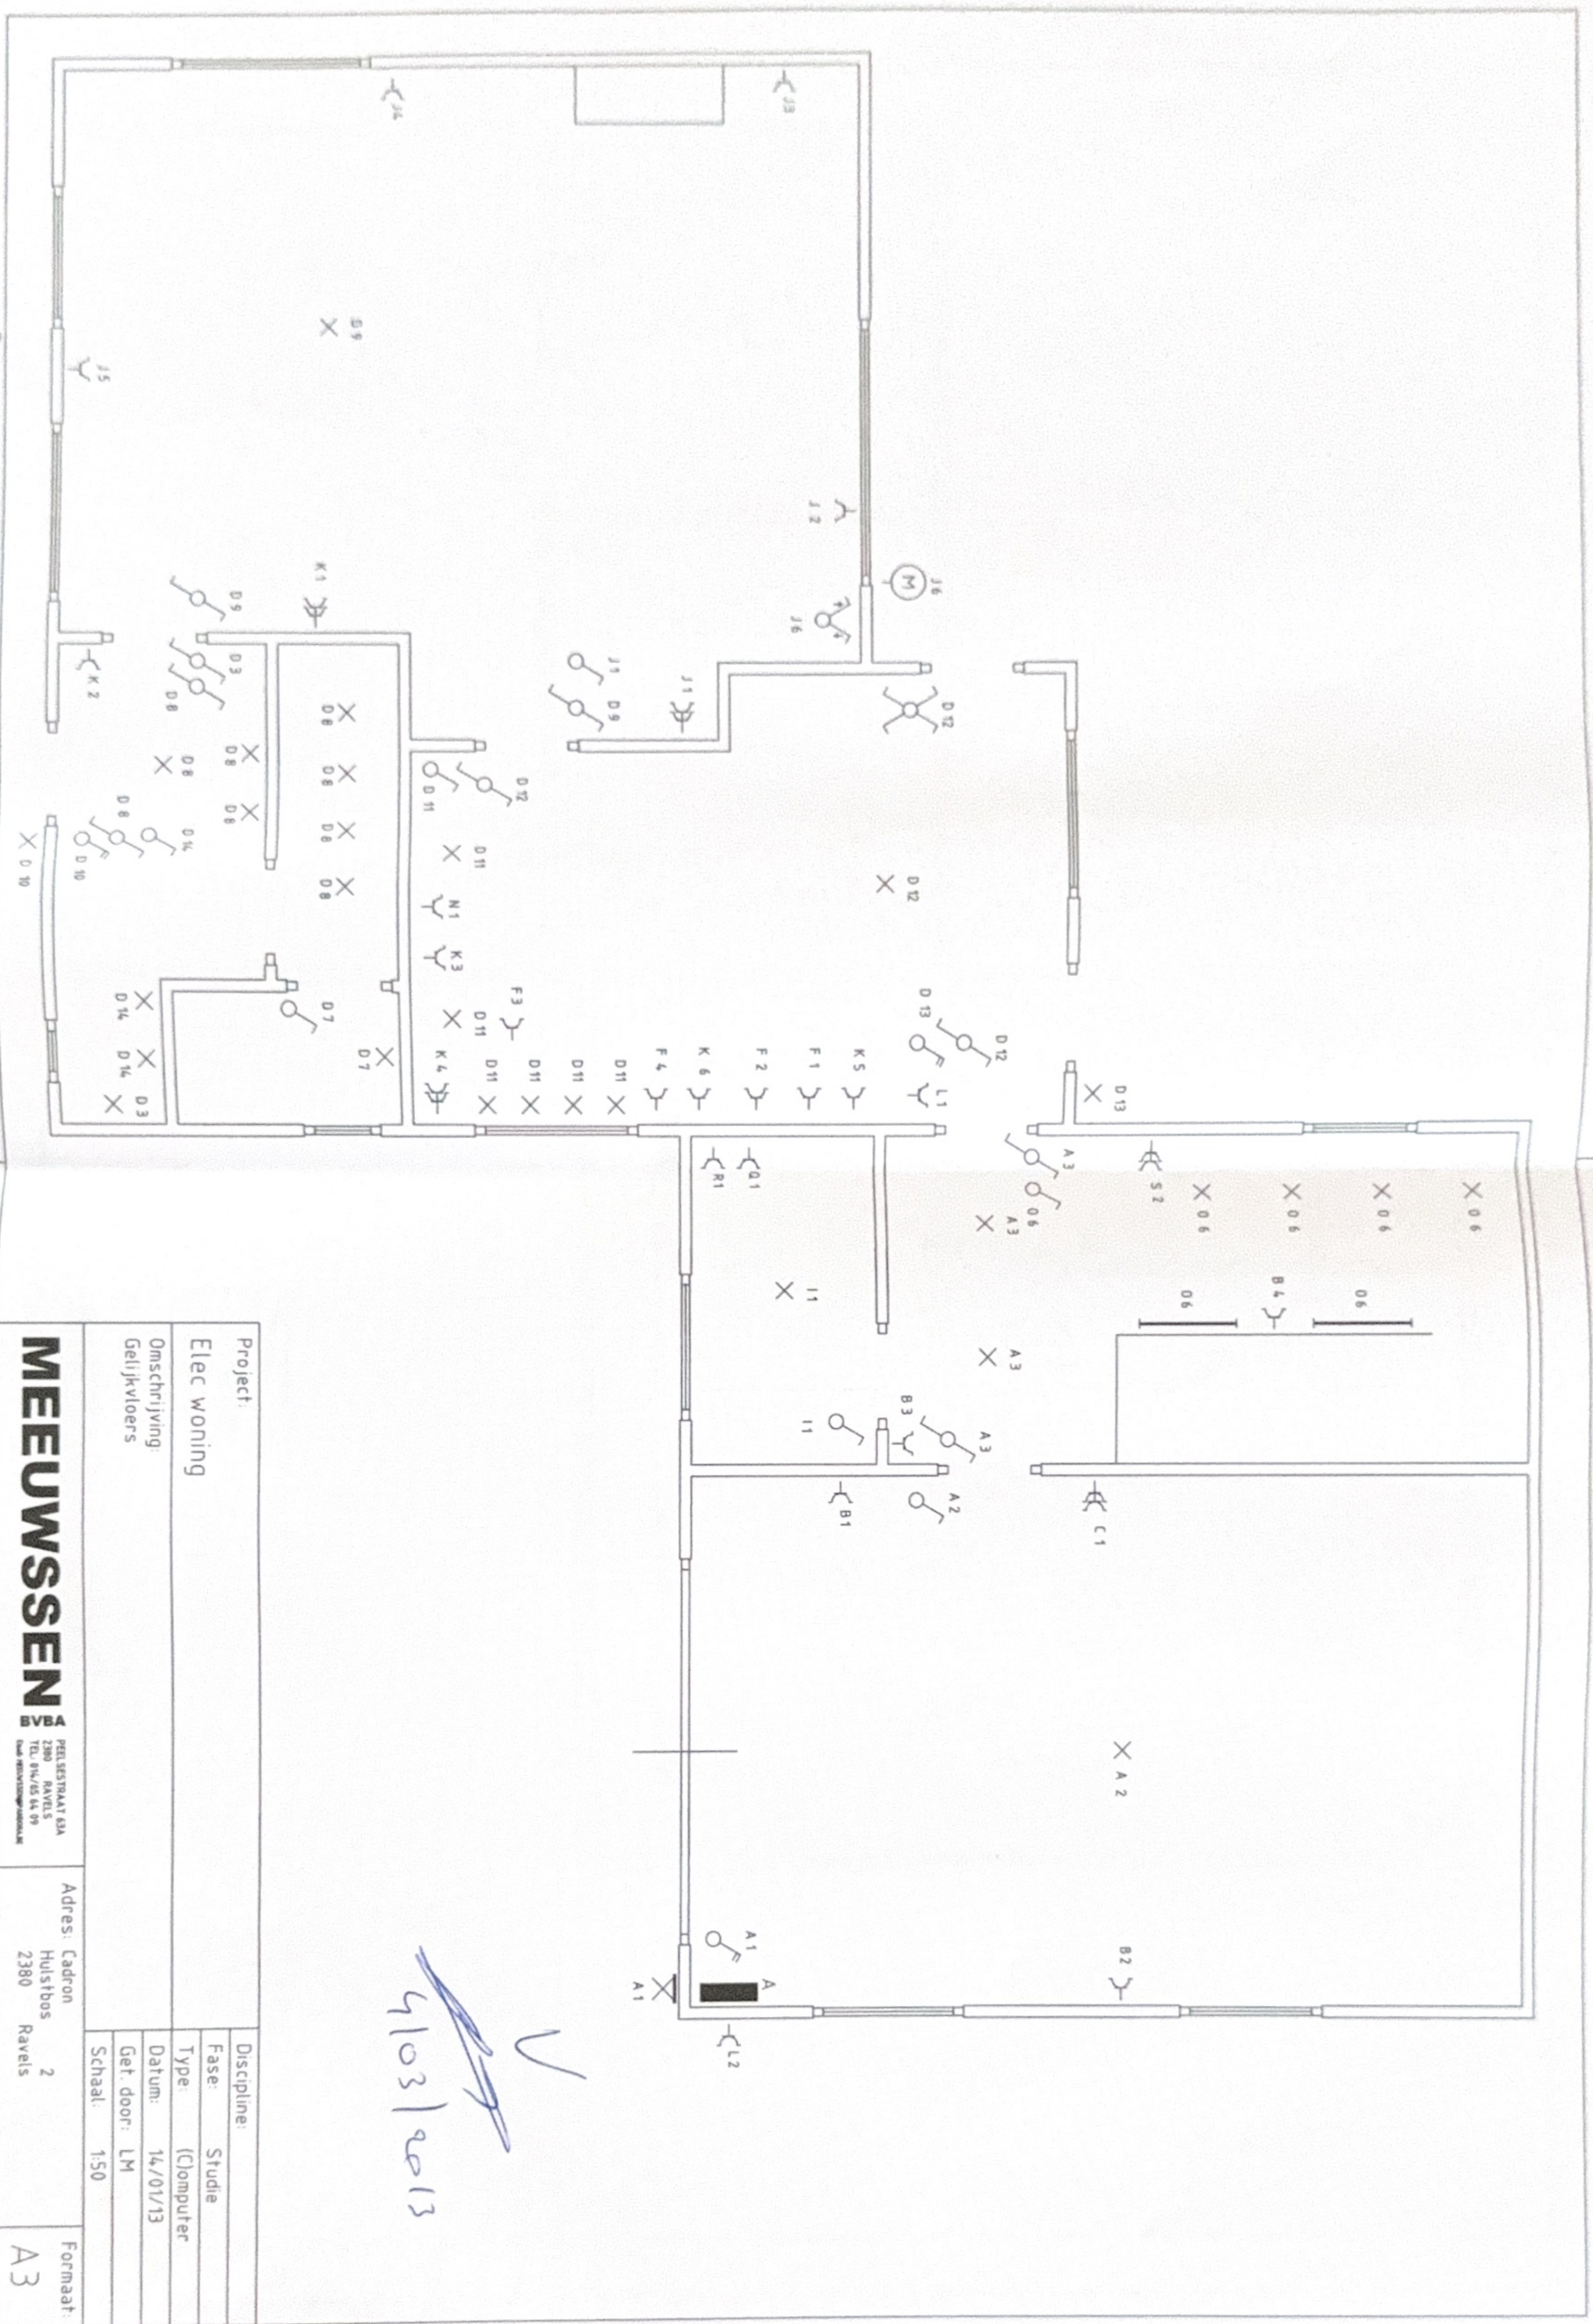

Handwritten signature and date:
 ✓
 4/03/2013



Project:		Discipline:	
Elec woning		Studie	
Omschrijving:		Type:	
Gelijkvloers		(Computer)	
Datum:		Get. door:	
14/01/13		LM	
Schaal:		Formaat:	
1:50		A3	
Adres:		MEEUWSSSEN	
Cadron		PEELSESTRAAT 63A	
Huisstbos		2380 RAVELS	
2380		TEL. 014/55 54 99	
Ravelis		EEN RECHTINGSPROJECTANT	

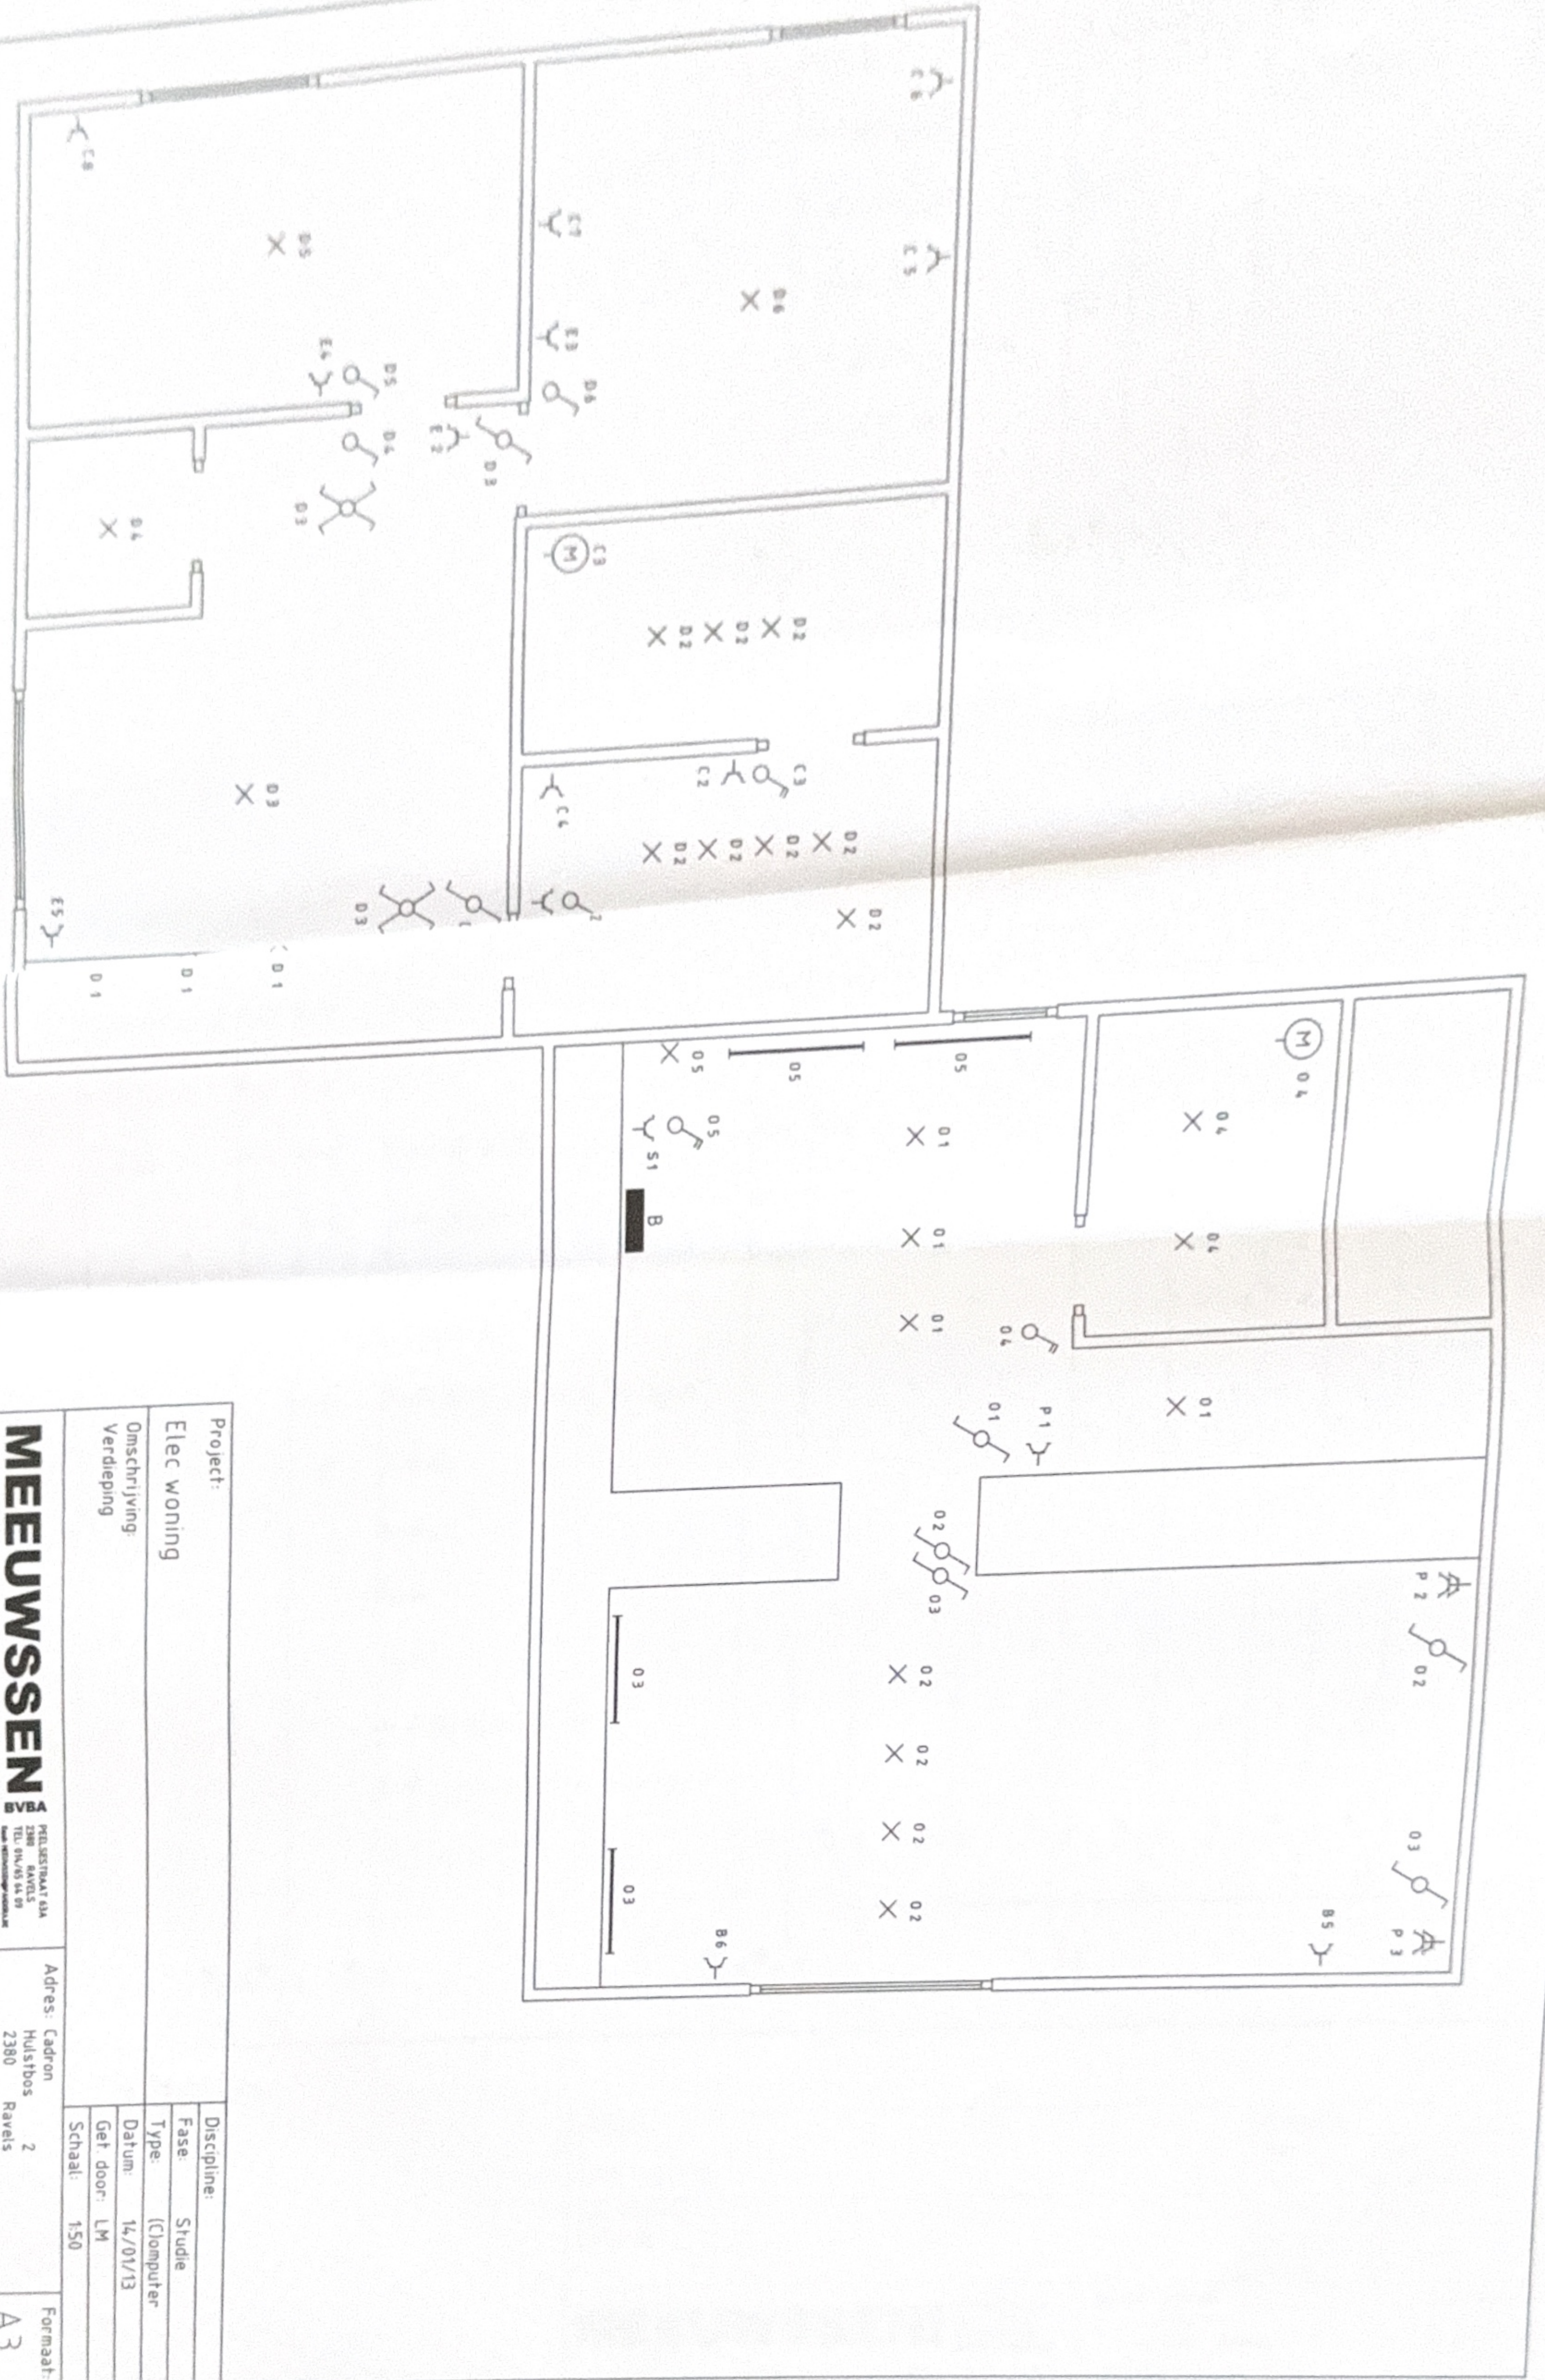

Project:		Discipline:	
Elec woning		Studie	
Omschrijving		Type: (Computer)	
Verdieping		Datum: 14/01/13	
		Get. door: LM	
		Schaal: 1:50	
Adres: Cadron Hulstbos 2380 Ravels		Formaat: A3	

MEEUWSEN

PELUSSTRAT 43A
2380 RAVELS
TEL. 0475 64 59
www.meeuwssen.nl

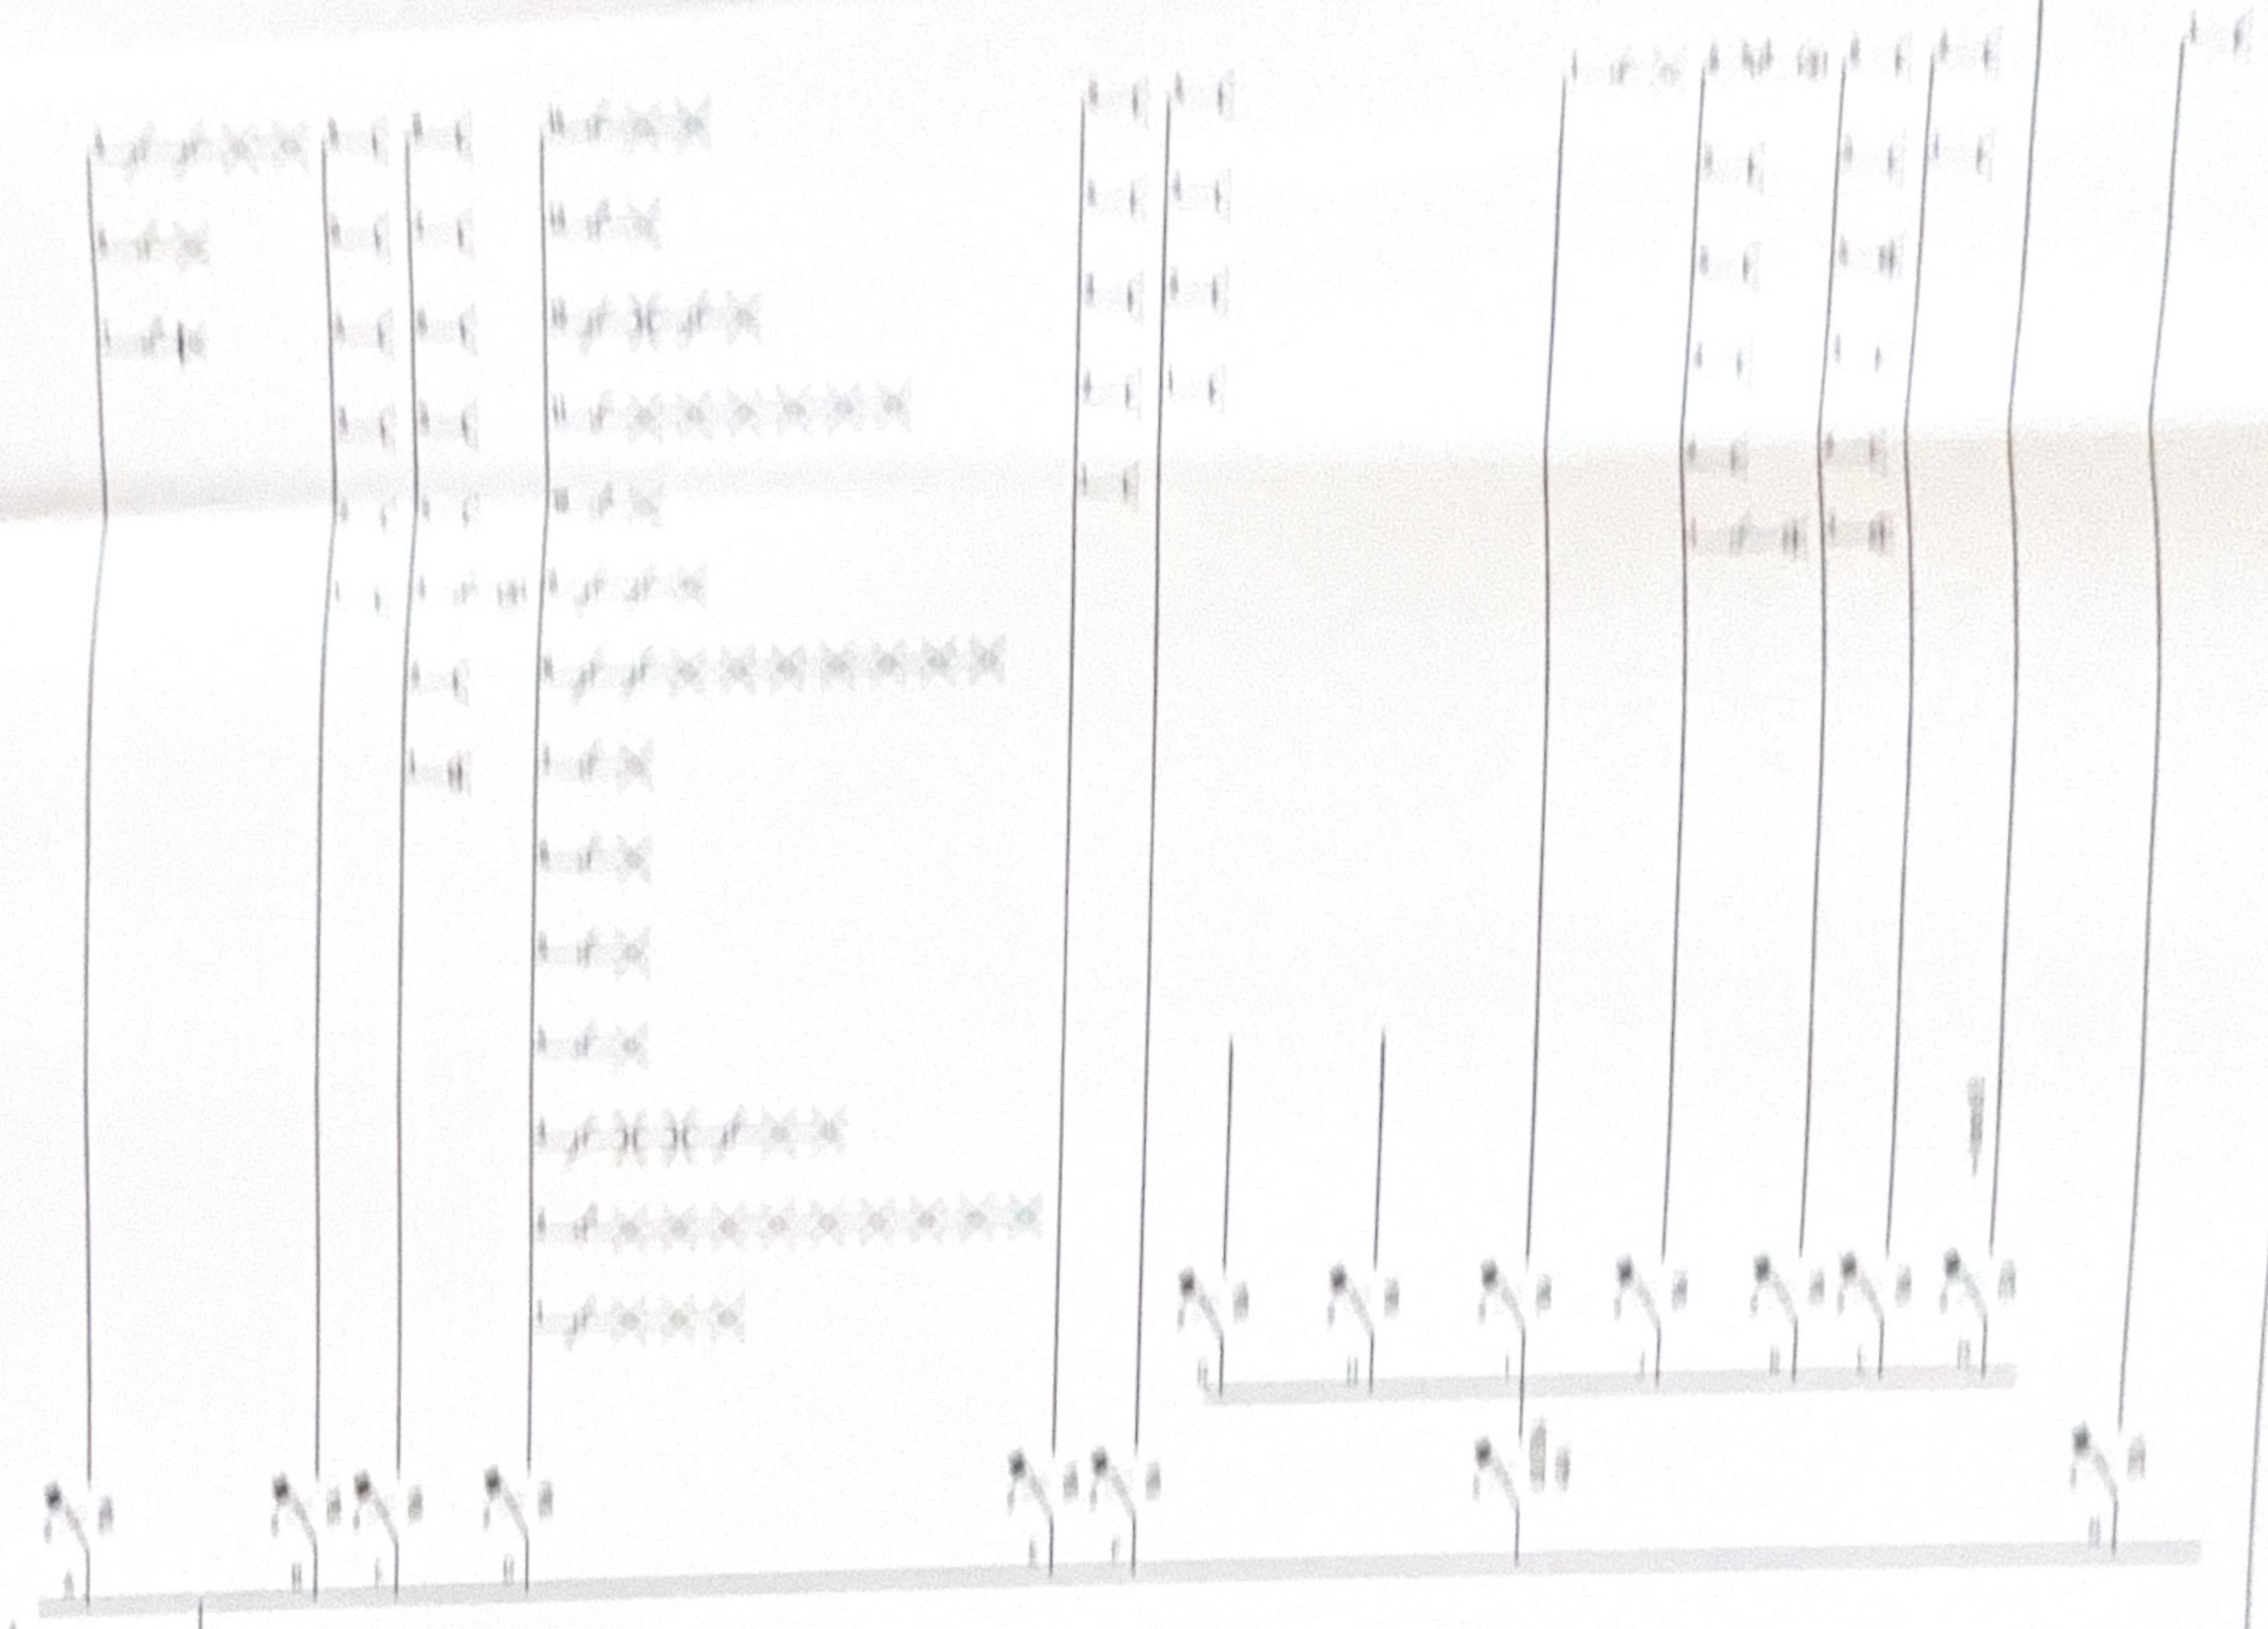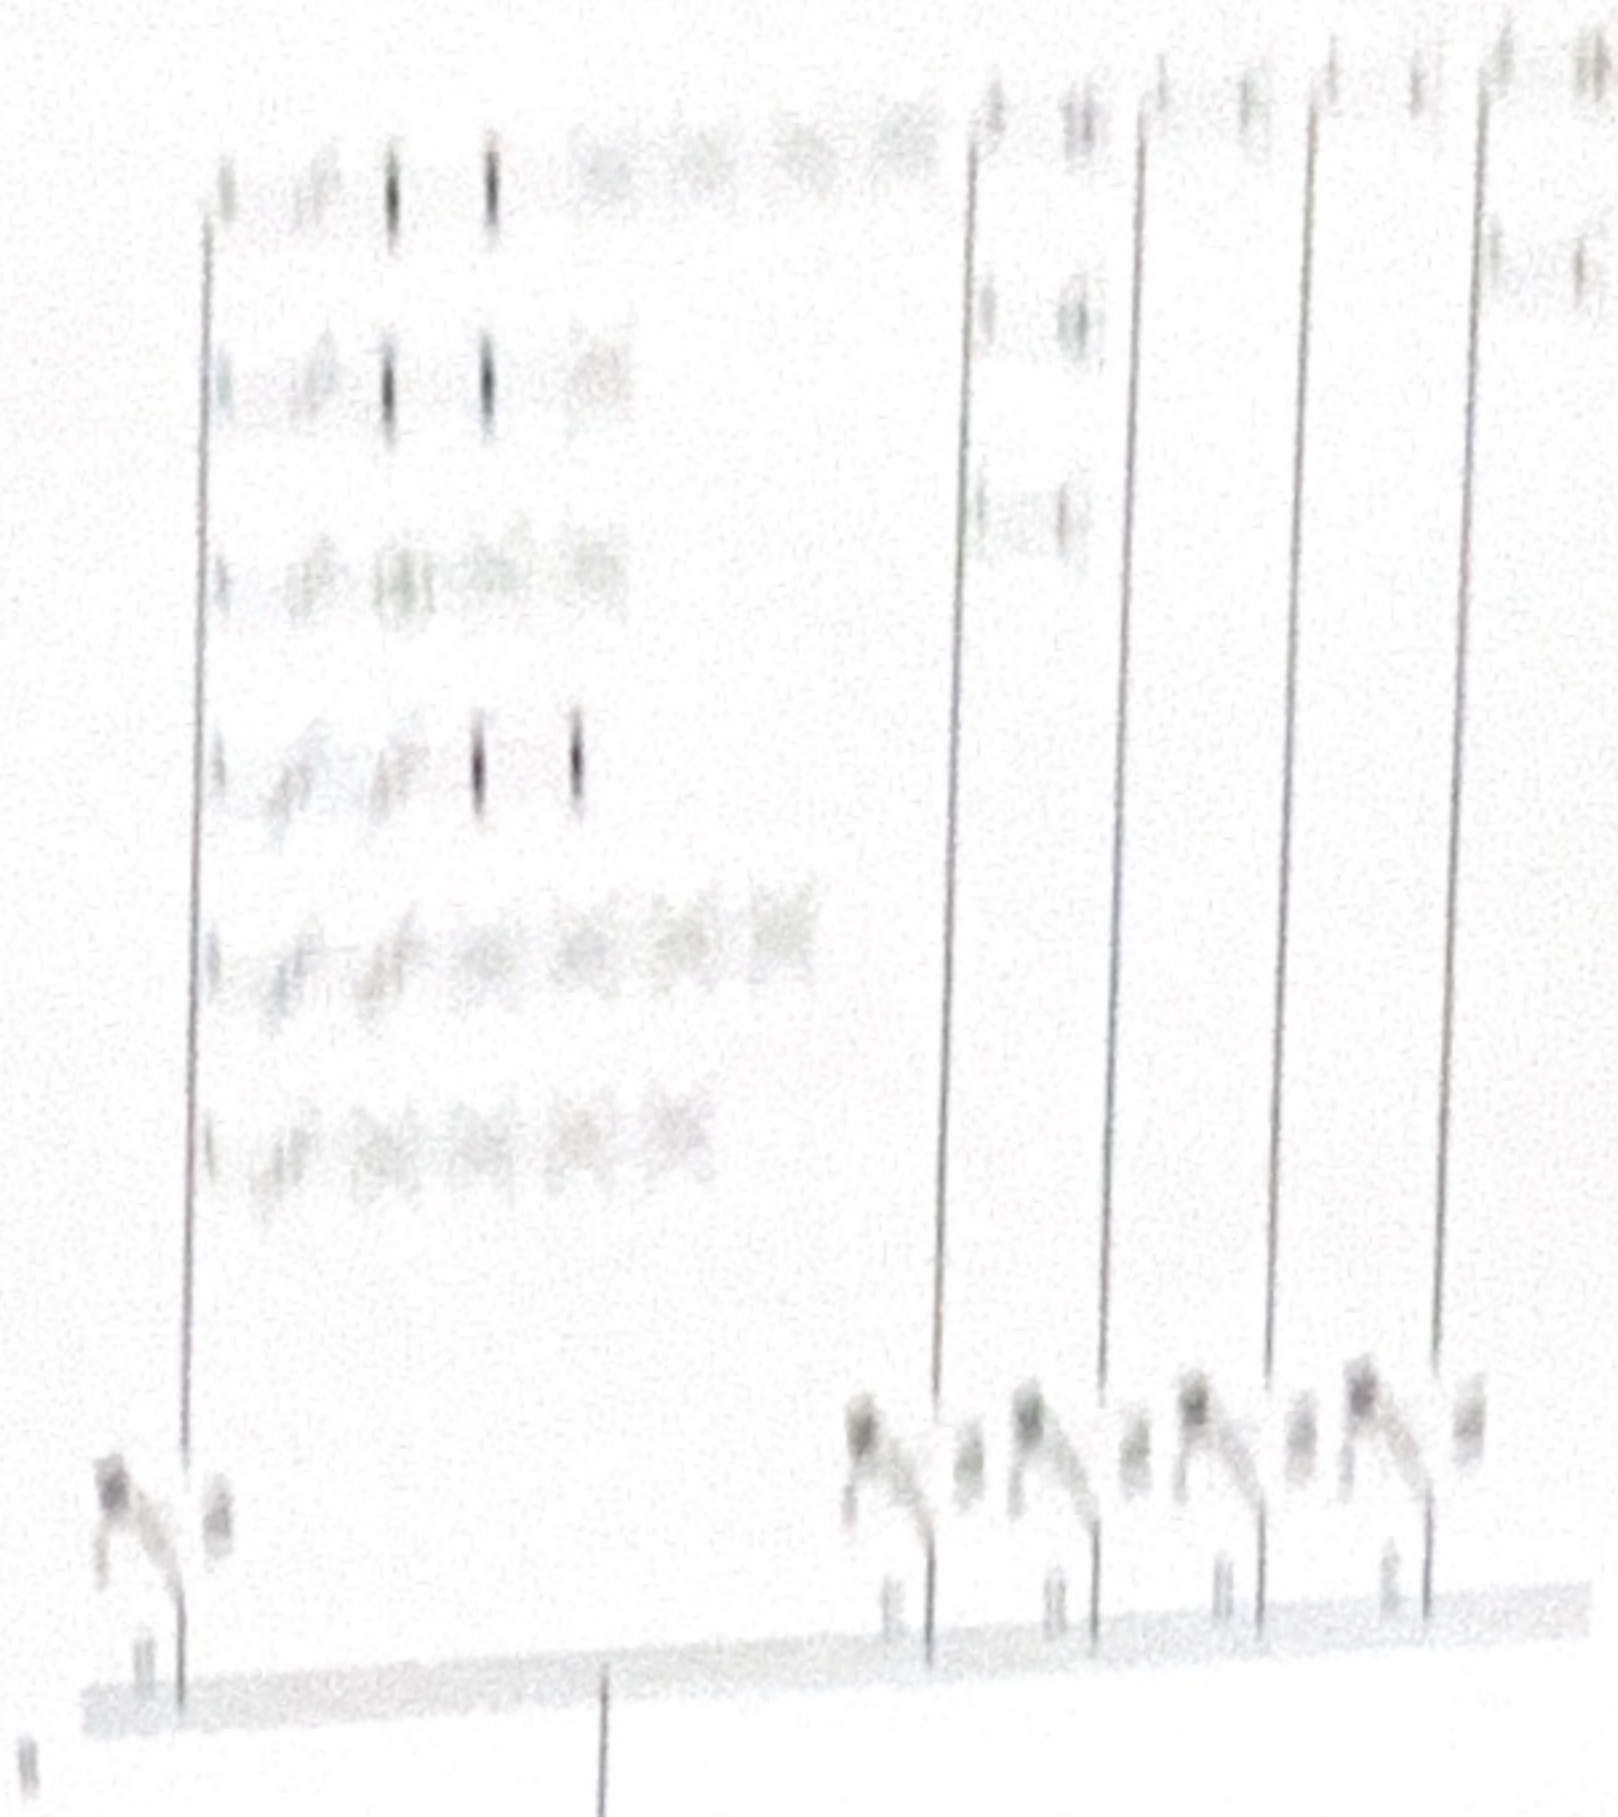

Project		Description	
Eier woning		Fase	Studio
Aansluiting		Type	1/10/2018
Fondraet		Status	1/10/2018
		Est. door	LT
		Schaal	1:50
MEEUWSEN!	Architect	Adres	Formaat
	Van	Van	Van
			Formaat
			A 1

KAST A

A 2P 10A	B 2P 16A	C 2P 16A	D 2P 16A	E 2P 16A	F 2P 16A
----------------	----------------	----------------	----------------	----------------	----------------

G 2P 16A	H 2P 16A	I 2P 16A	J 2P 16A	K 2P 16A	L 2P 16A
----------------	----------------	----------------	----------------	----------------	----------------

DIFF 4P 30mA	DIFF 4P 300mA	M 2P 32A	N 2P 32A
--------------------	---------------------	----------------	----------------

KAST B

O 2P 16A	P 2P 16A	Q 2P 16A	R 2P 16A	S 2P 16A
----------------	----------------	----------------	----------------	----------------