


BOOMGAARDSTGRAAT - AALTER

VERSIE: UV - SCHAAL 1/75 - DATUM: 19/01/2014


REV01 26/01/2014

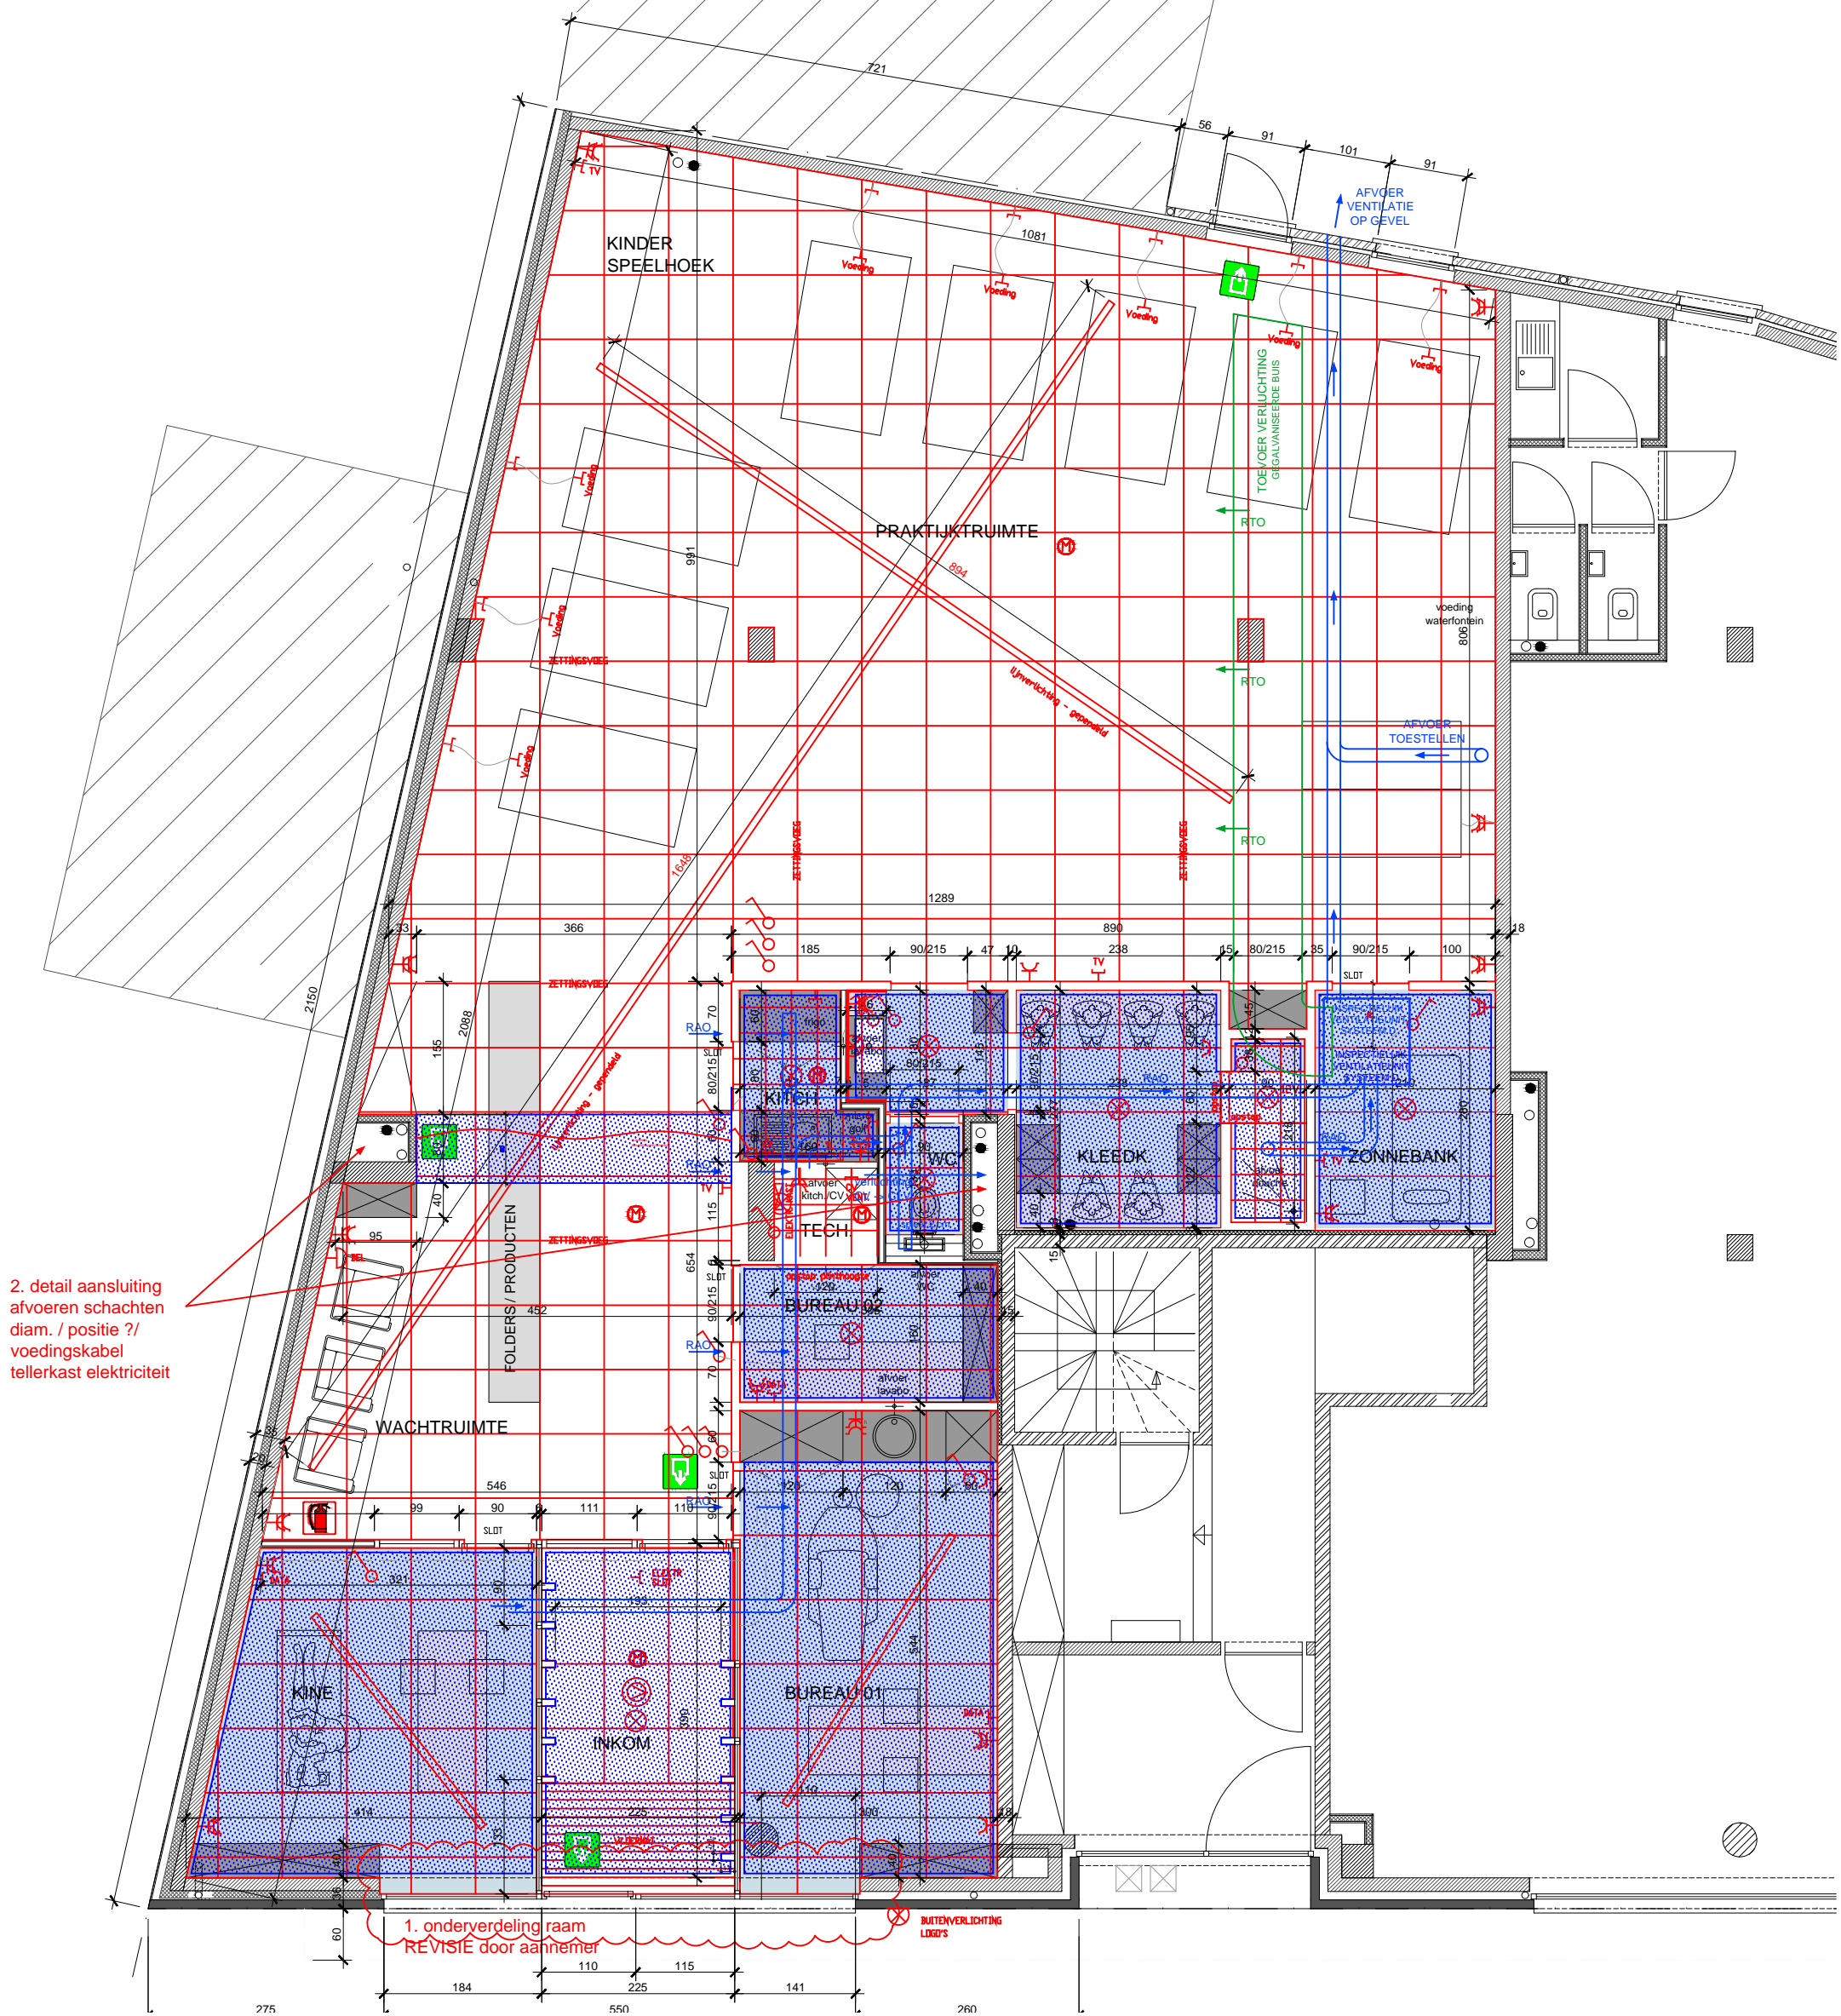

SISU

steven@sisu-architecten.be

0474 50 57 57

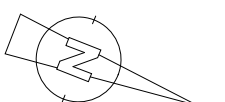


BOOMGAARDSTGRAAT - AALTER

VERSIE: UV - SCHAAL 1/75 - DATUM: 19/01/2014

PLAN TECHNIEKEN


REV01 26/01/2014

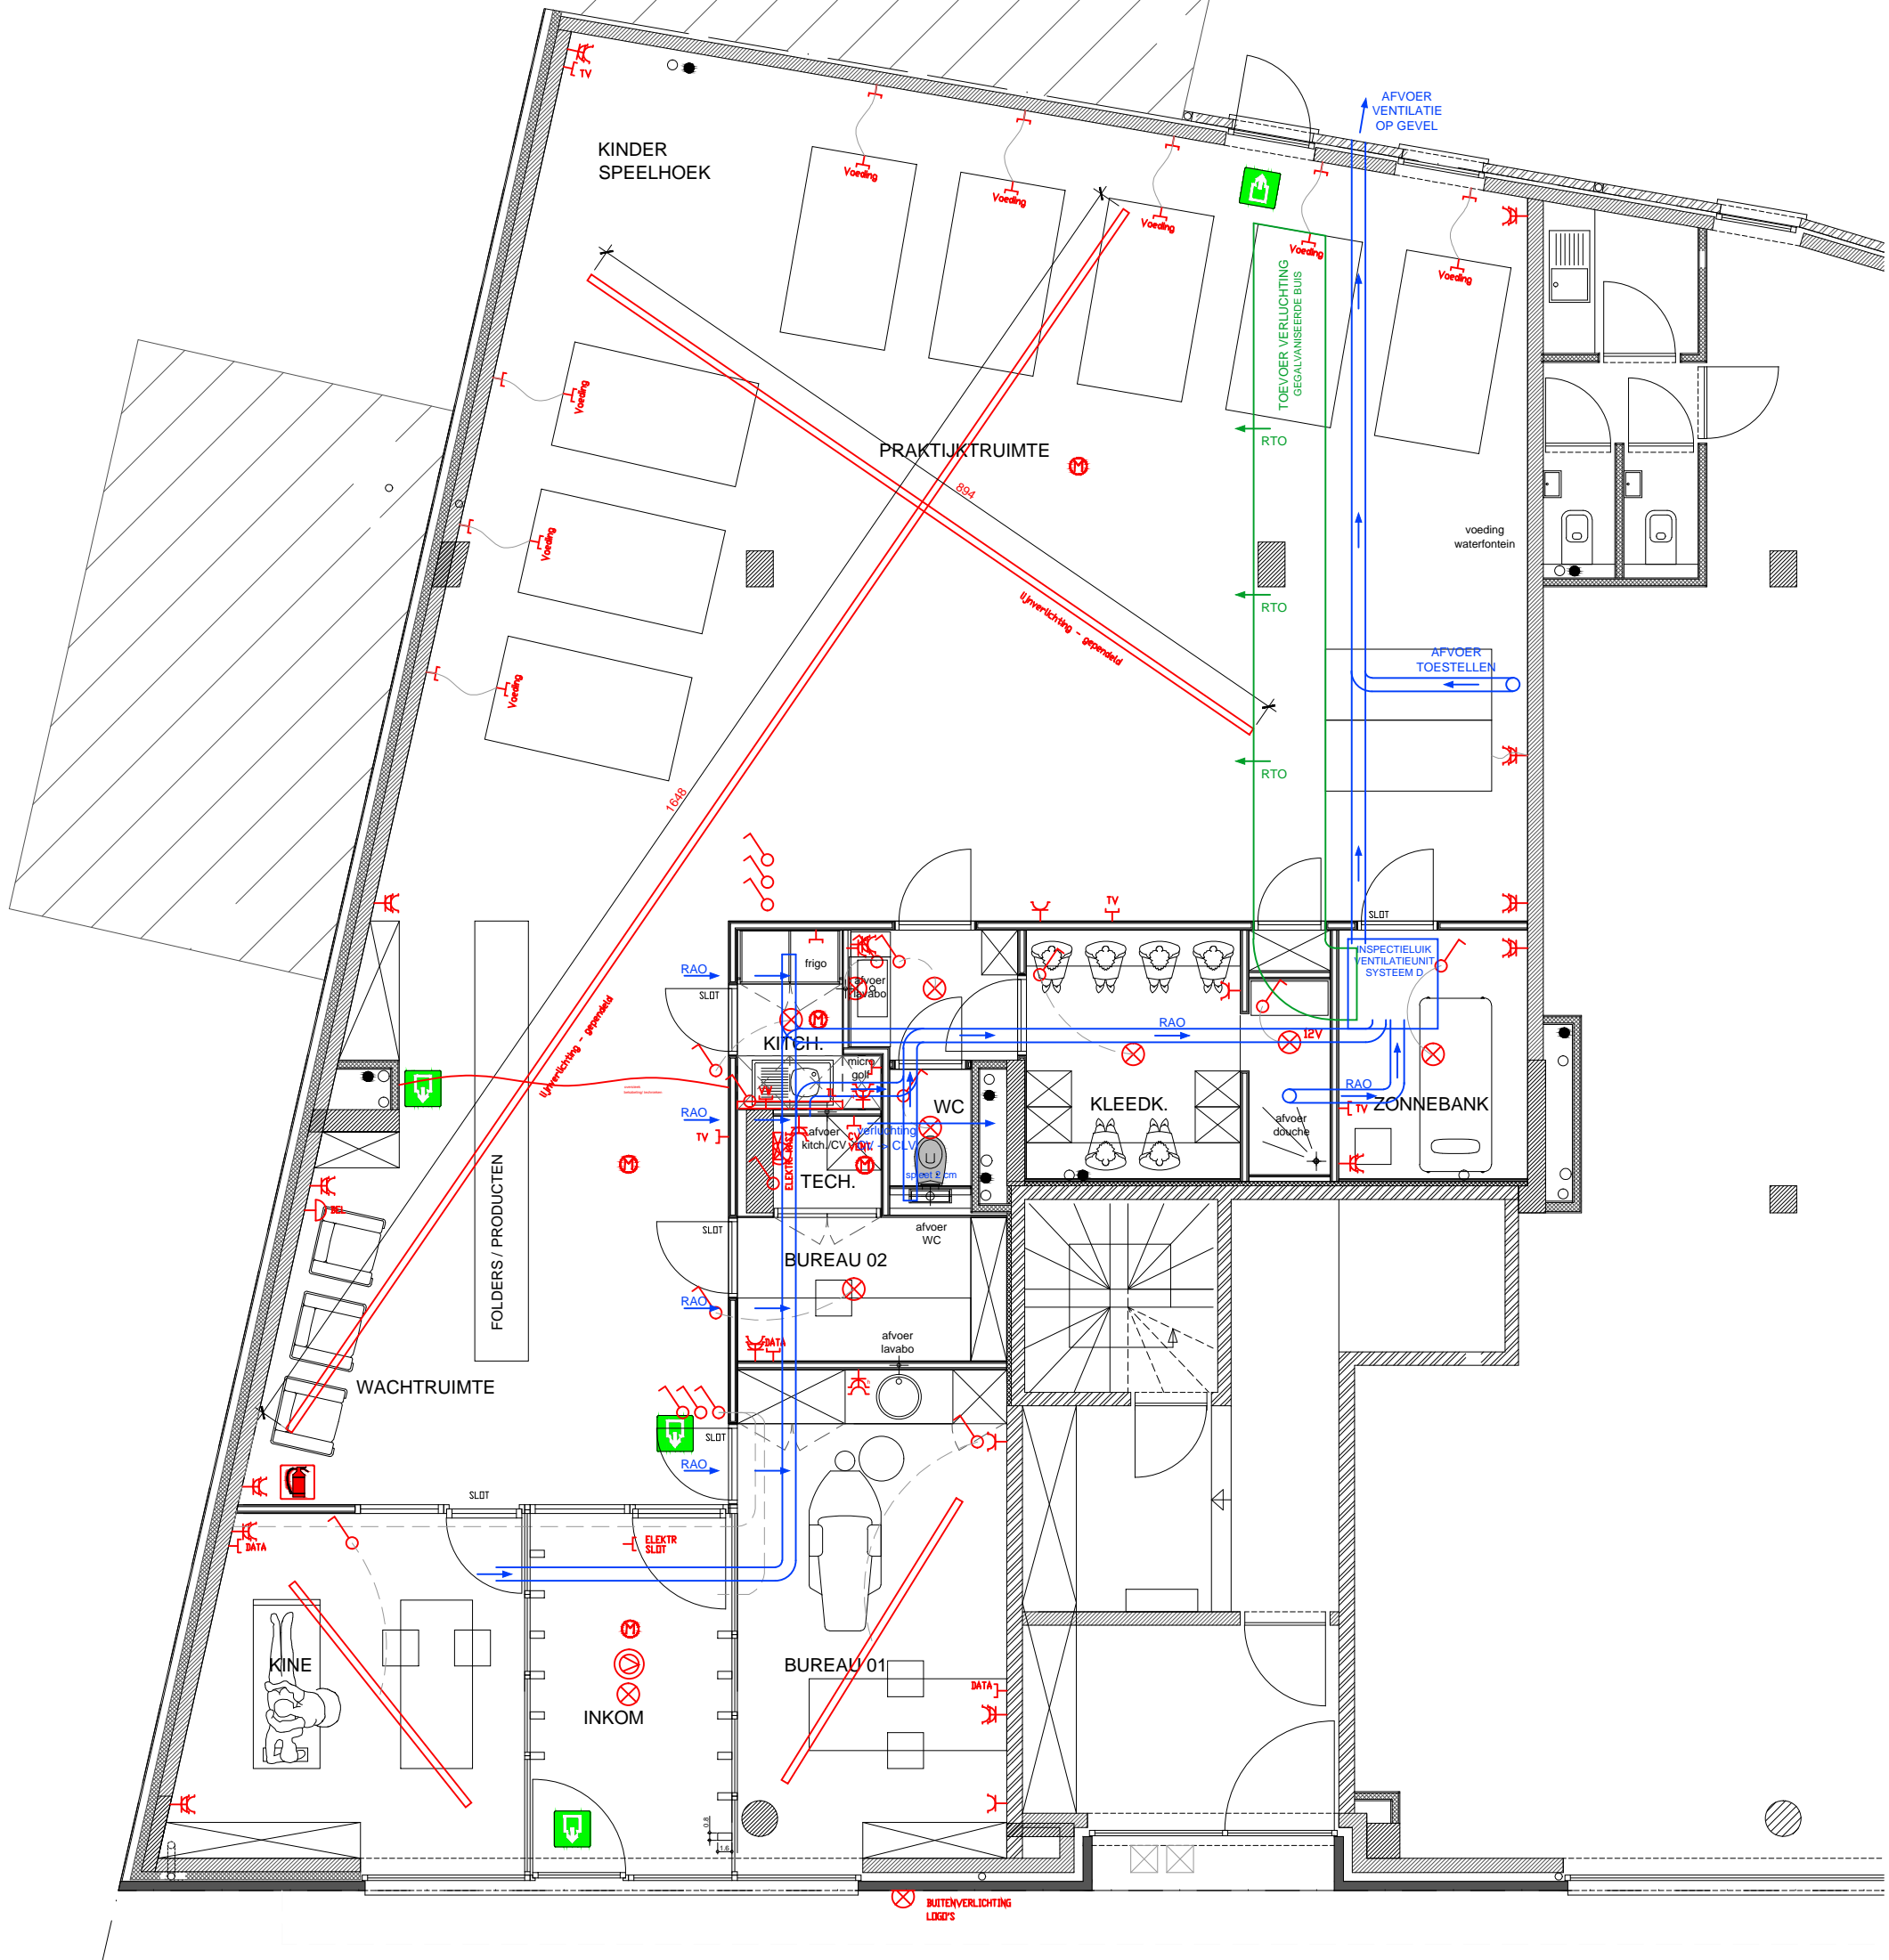

SISU

steven@sisu-architecten.be

0474 50 57 57

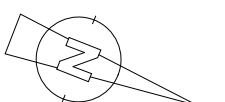

BOOMGAARDSTGRAAT - AALTER

VERSIE: UV - SCHAAL 1/75 - DATUM: 19/01/2014

REV01 26/01/2014

VERLAAGD PLAFOND




GIPSKARTON 12,5 mm
randzones 5 cm (schaduwvoeg)



SISU

steven@sisu-architecten.be





0474 50 57 57

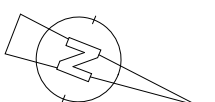

BOOMGAARDSTGRAAT - AALTER

VERSIE: UV - SCHAAL 1/75 - DATUM: 17/01/2014

REV01 26/01/2014

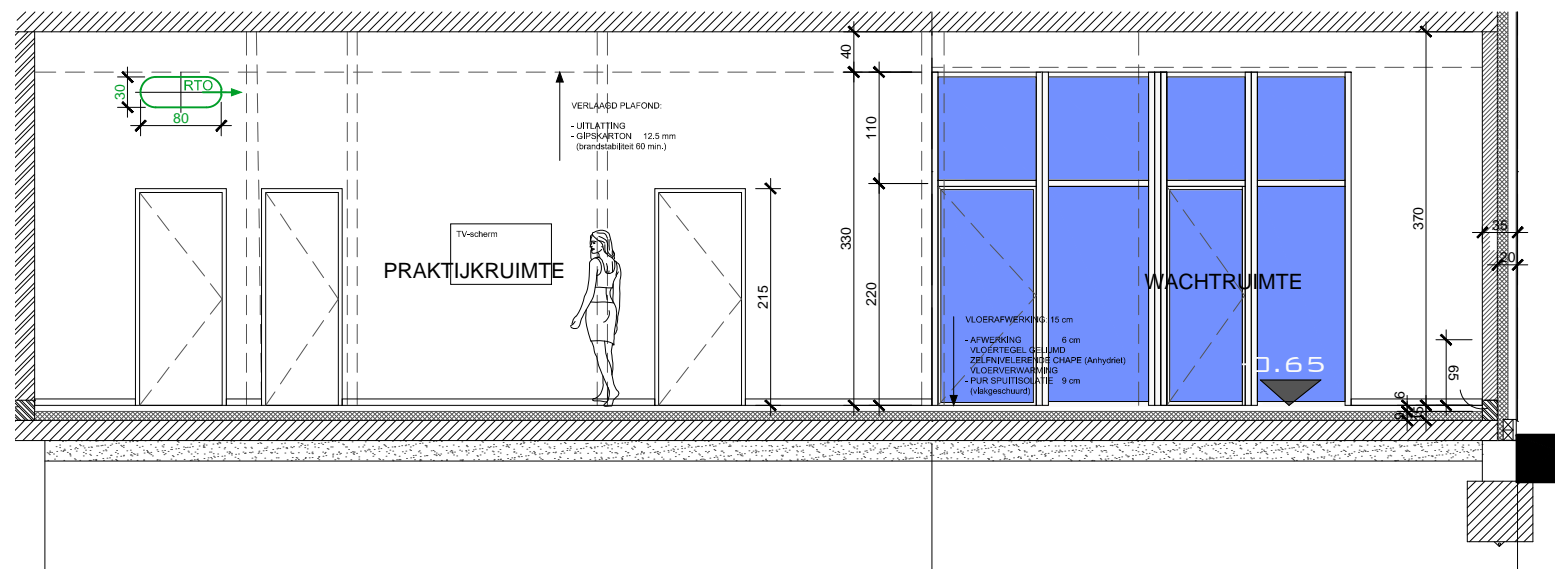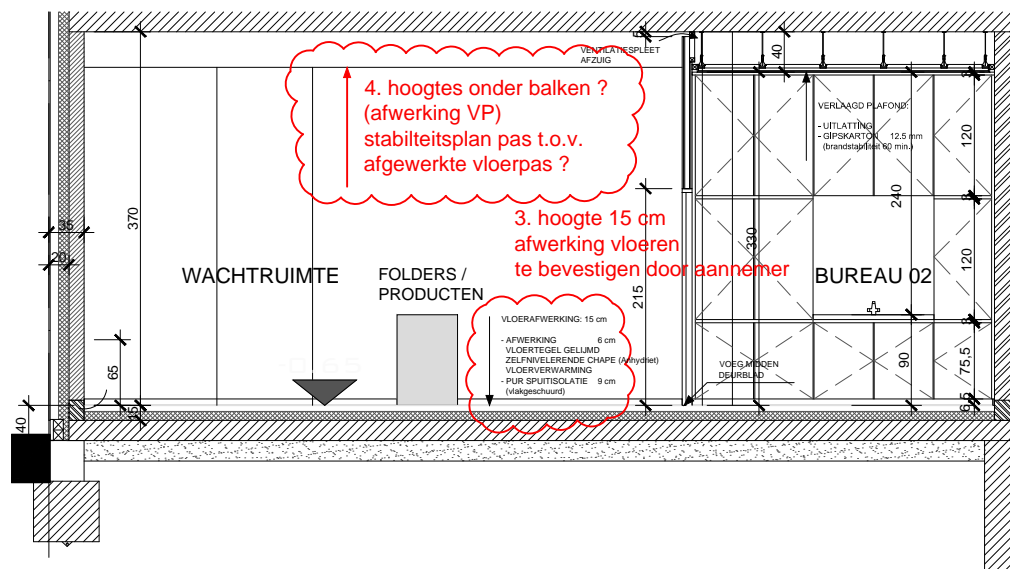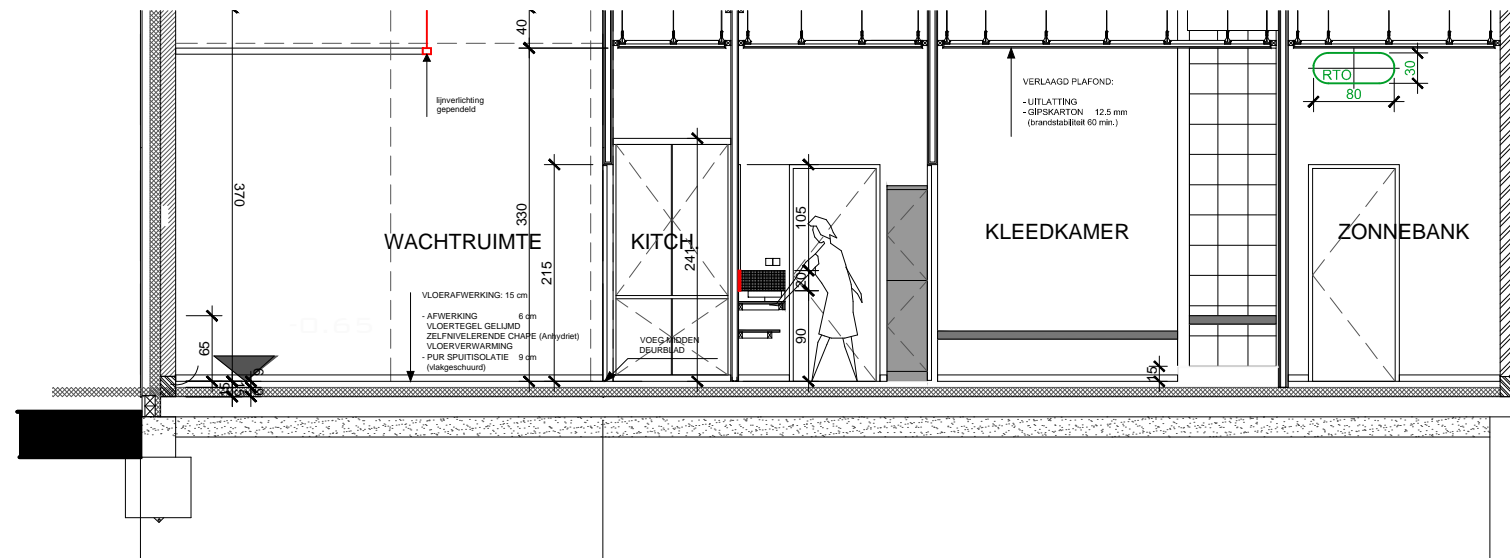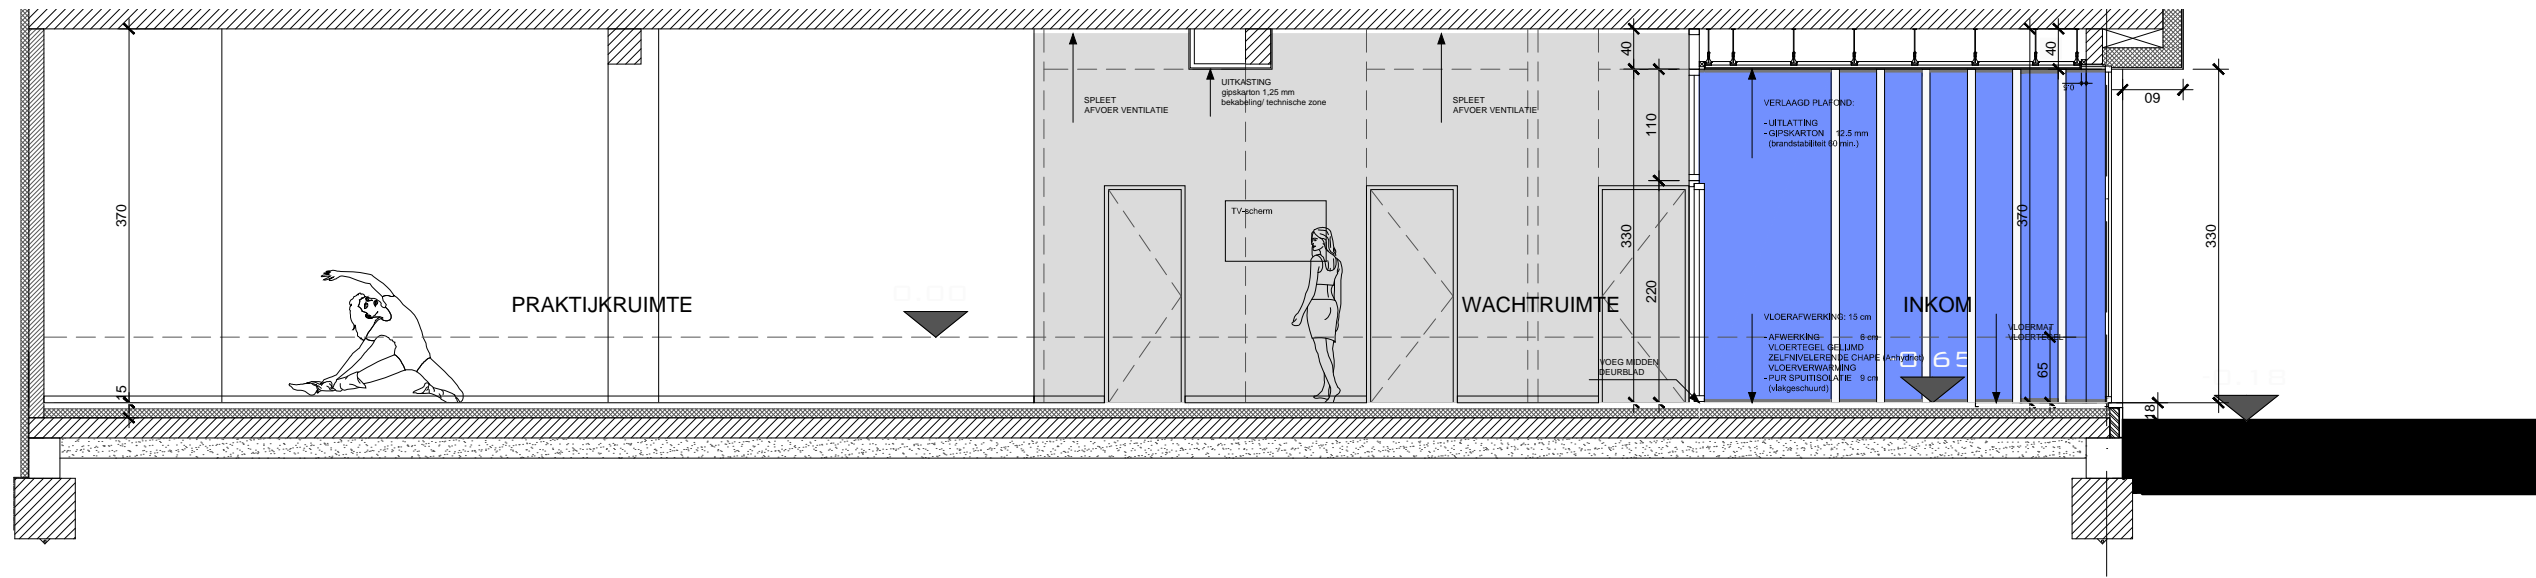

SISU

steven@sisu-architecten.be

0474 50 57 57

BOOMGAARDSTGRAAT - AALTER

VERSIE: UV - SCHAAL 1/75 - DATUM: 17/01/2014



SISU



steven@sisu-architecten.be

0474 50 57 57

BOOMGAARDSTGRAAT - AALTER

VERSIE: UV - SCHAAL 1/10 - DATUM: 17/01/2014

TABLET LAVABO KLEEDKAMER 01

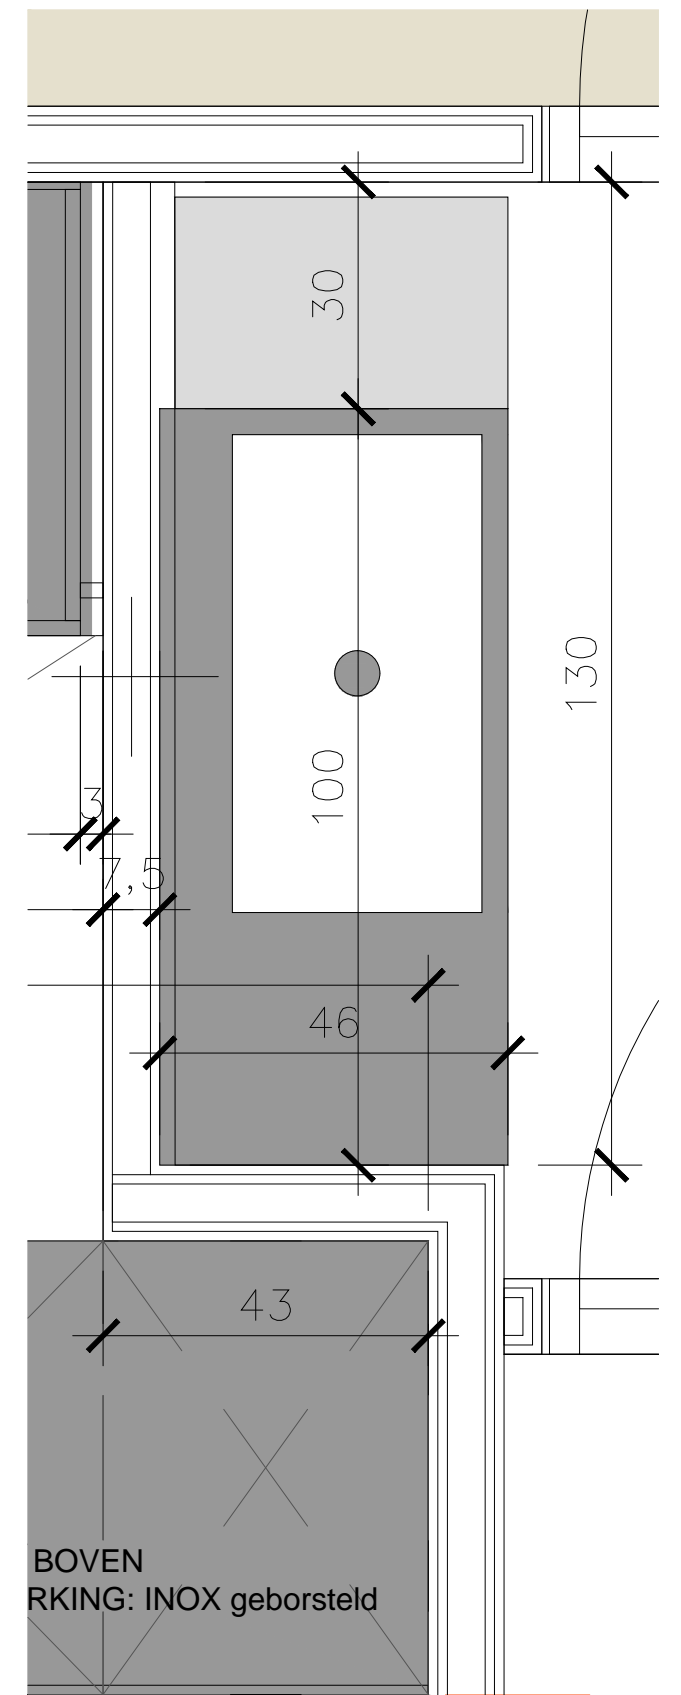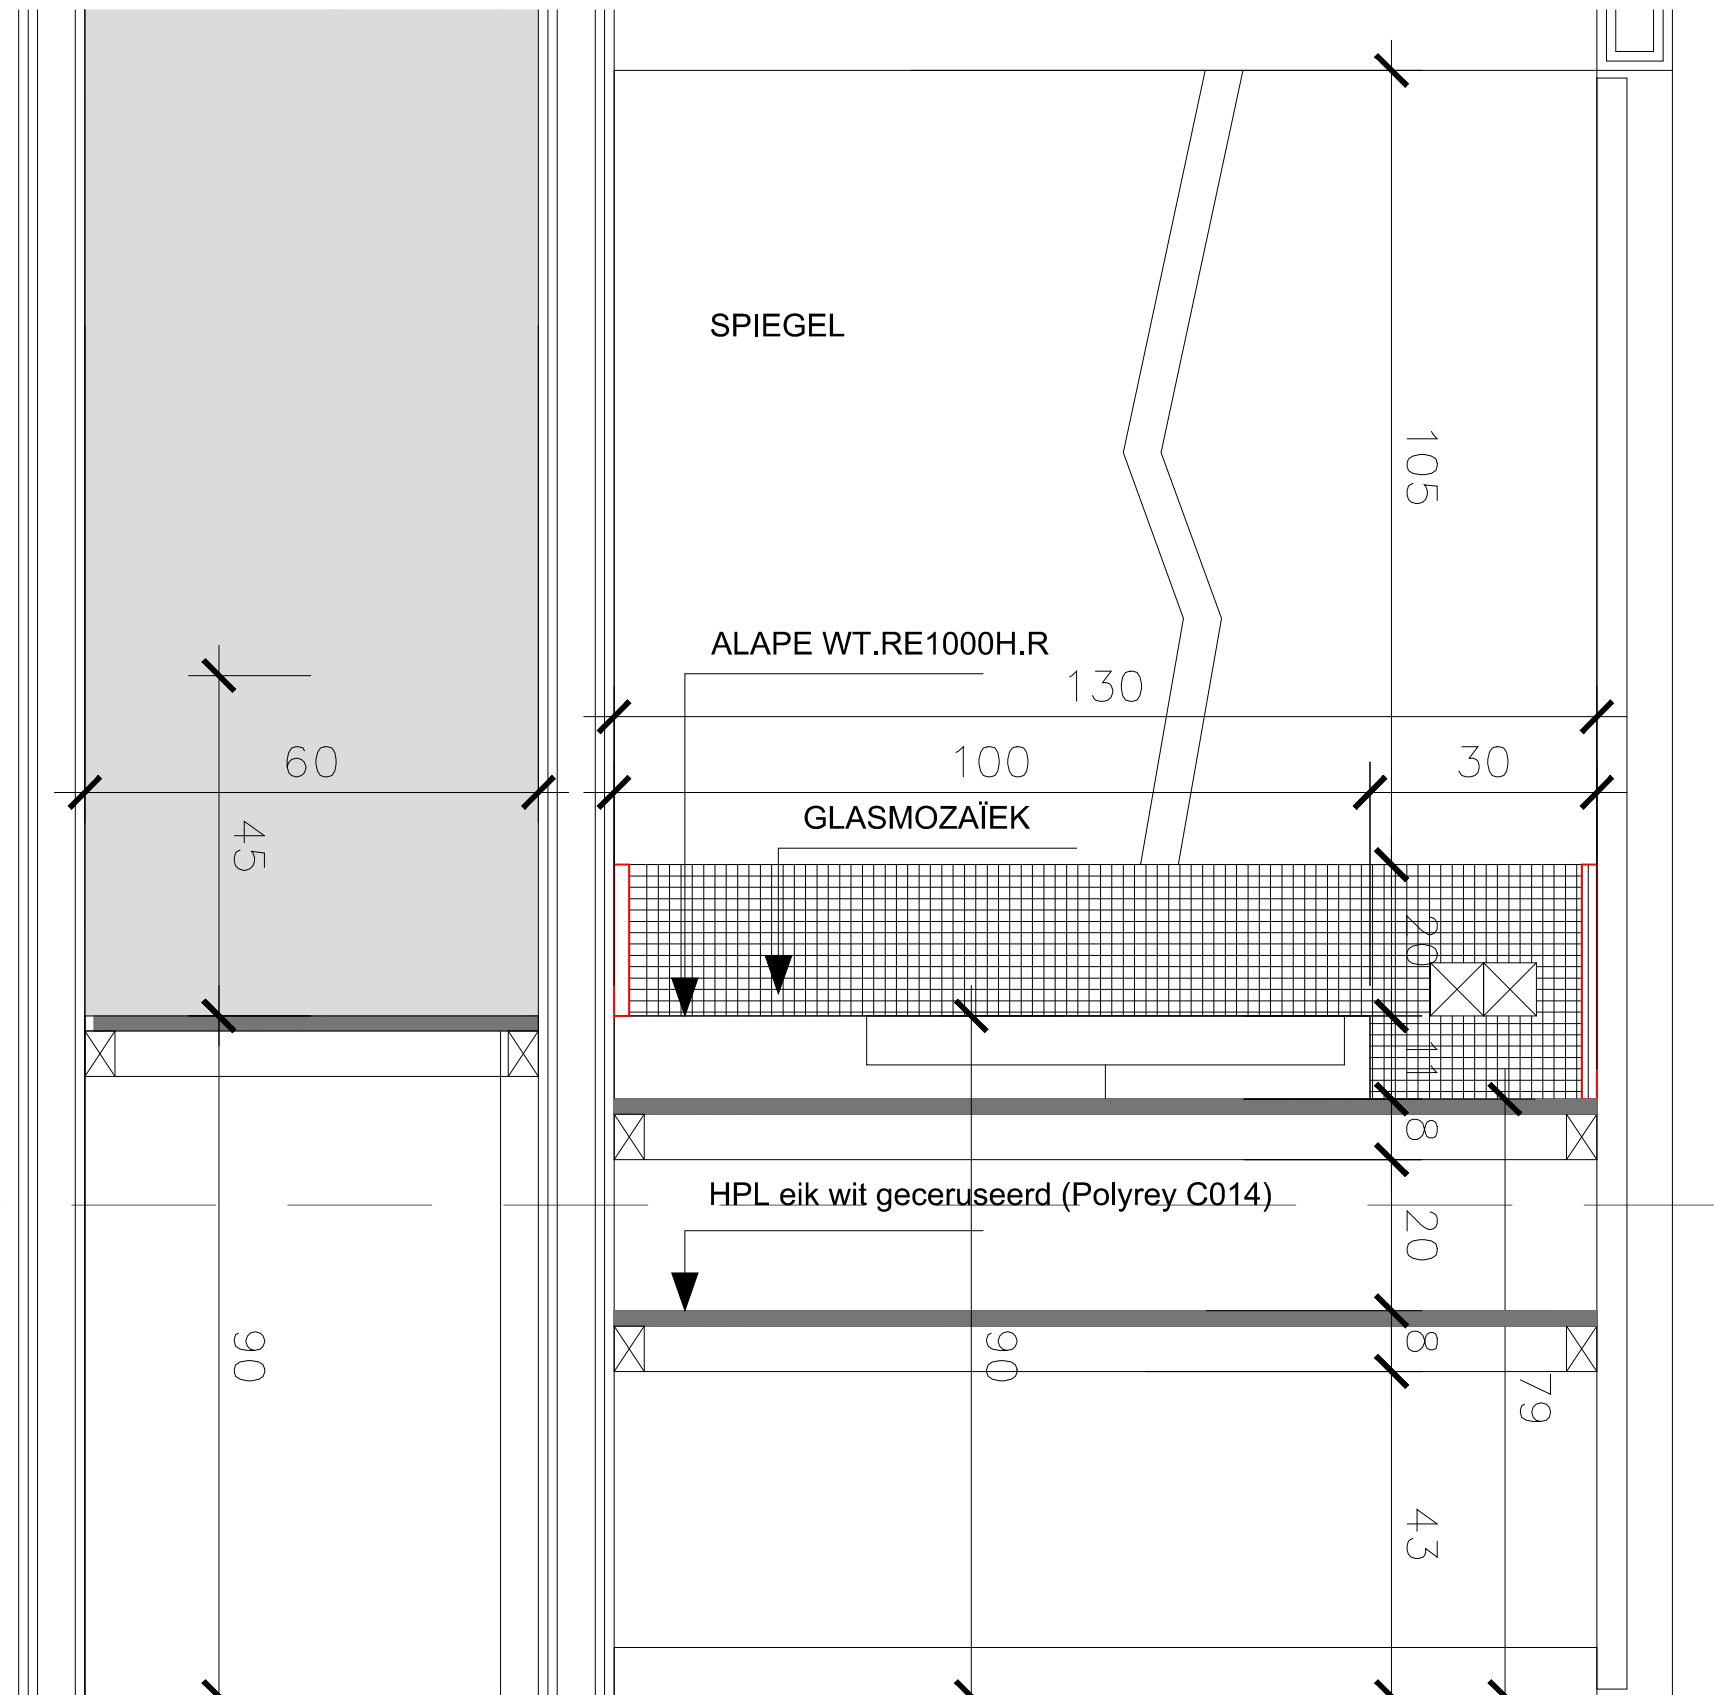

SISU


steven@sisu-architecten.be

0474 50 57 57

BOOMGAARDSTGRAAT - AALTER

VERSIE: UV - SCHAAL 1/10 - DATUM: 17/01/2014

KITCHENETTE

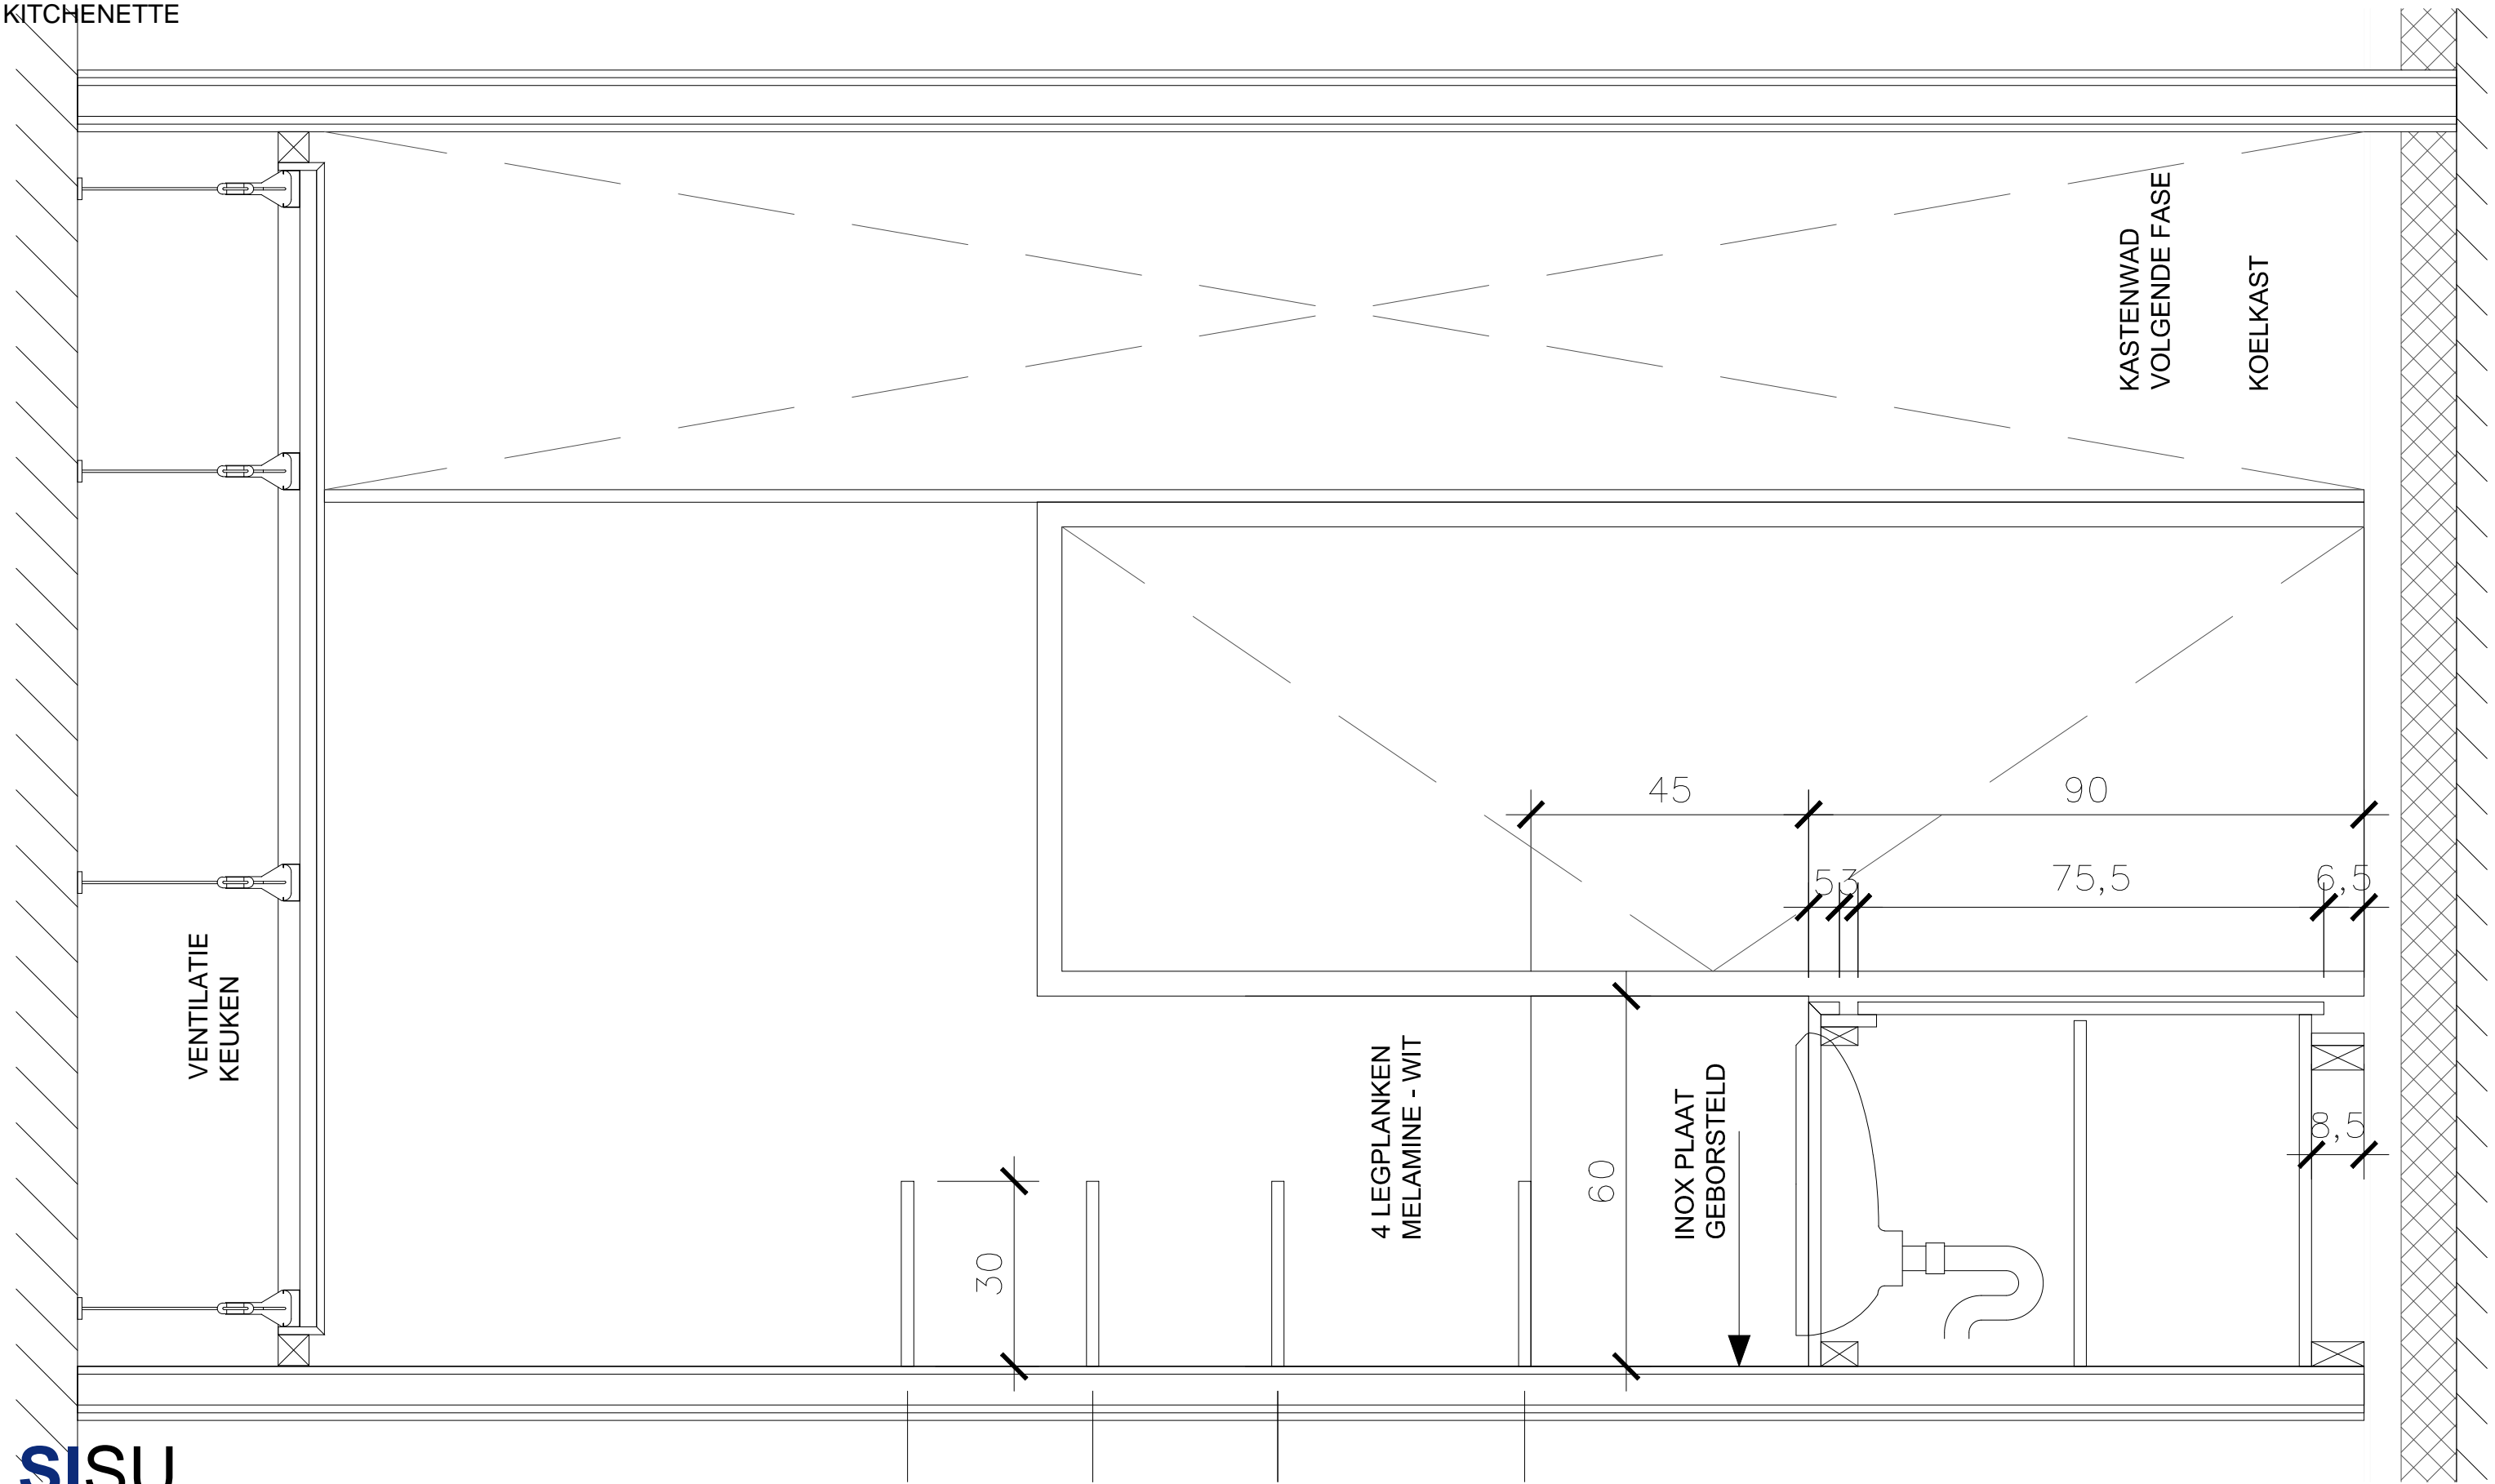

SISU


steven@sisu-architecten.be

0474 50 57 57

BOOMGAARDSTGRAAT - AALTER

VERSIE: UV - SCHAAL 1/10 - DATUM: 17/01/2014

KITCHENETTE

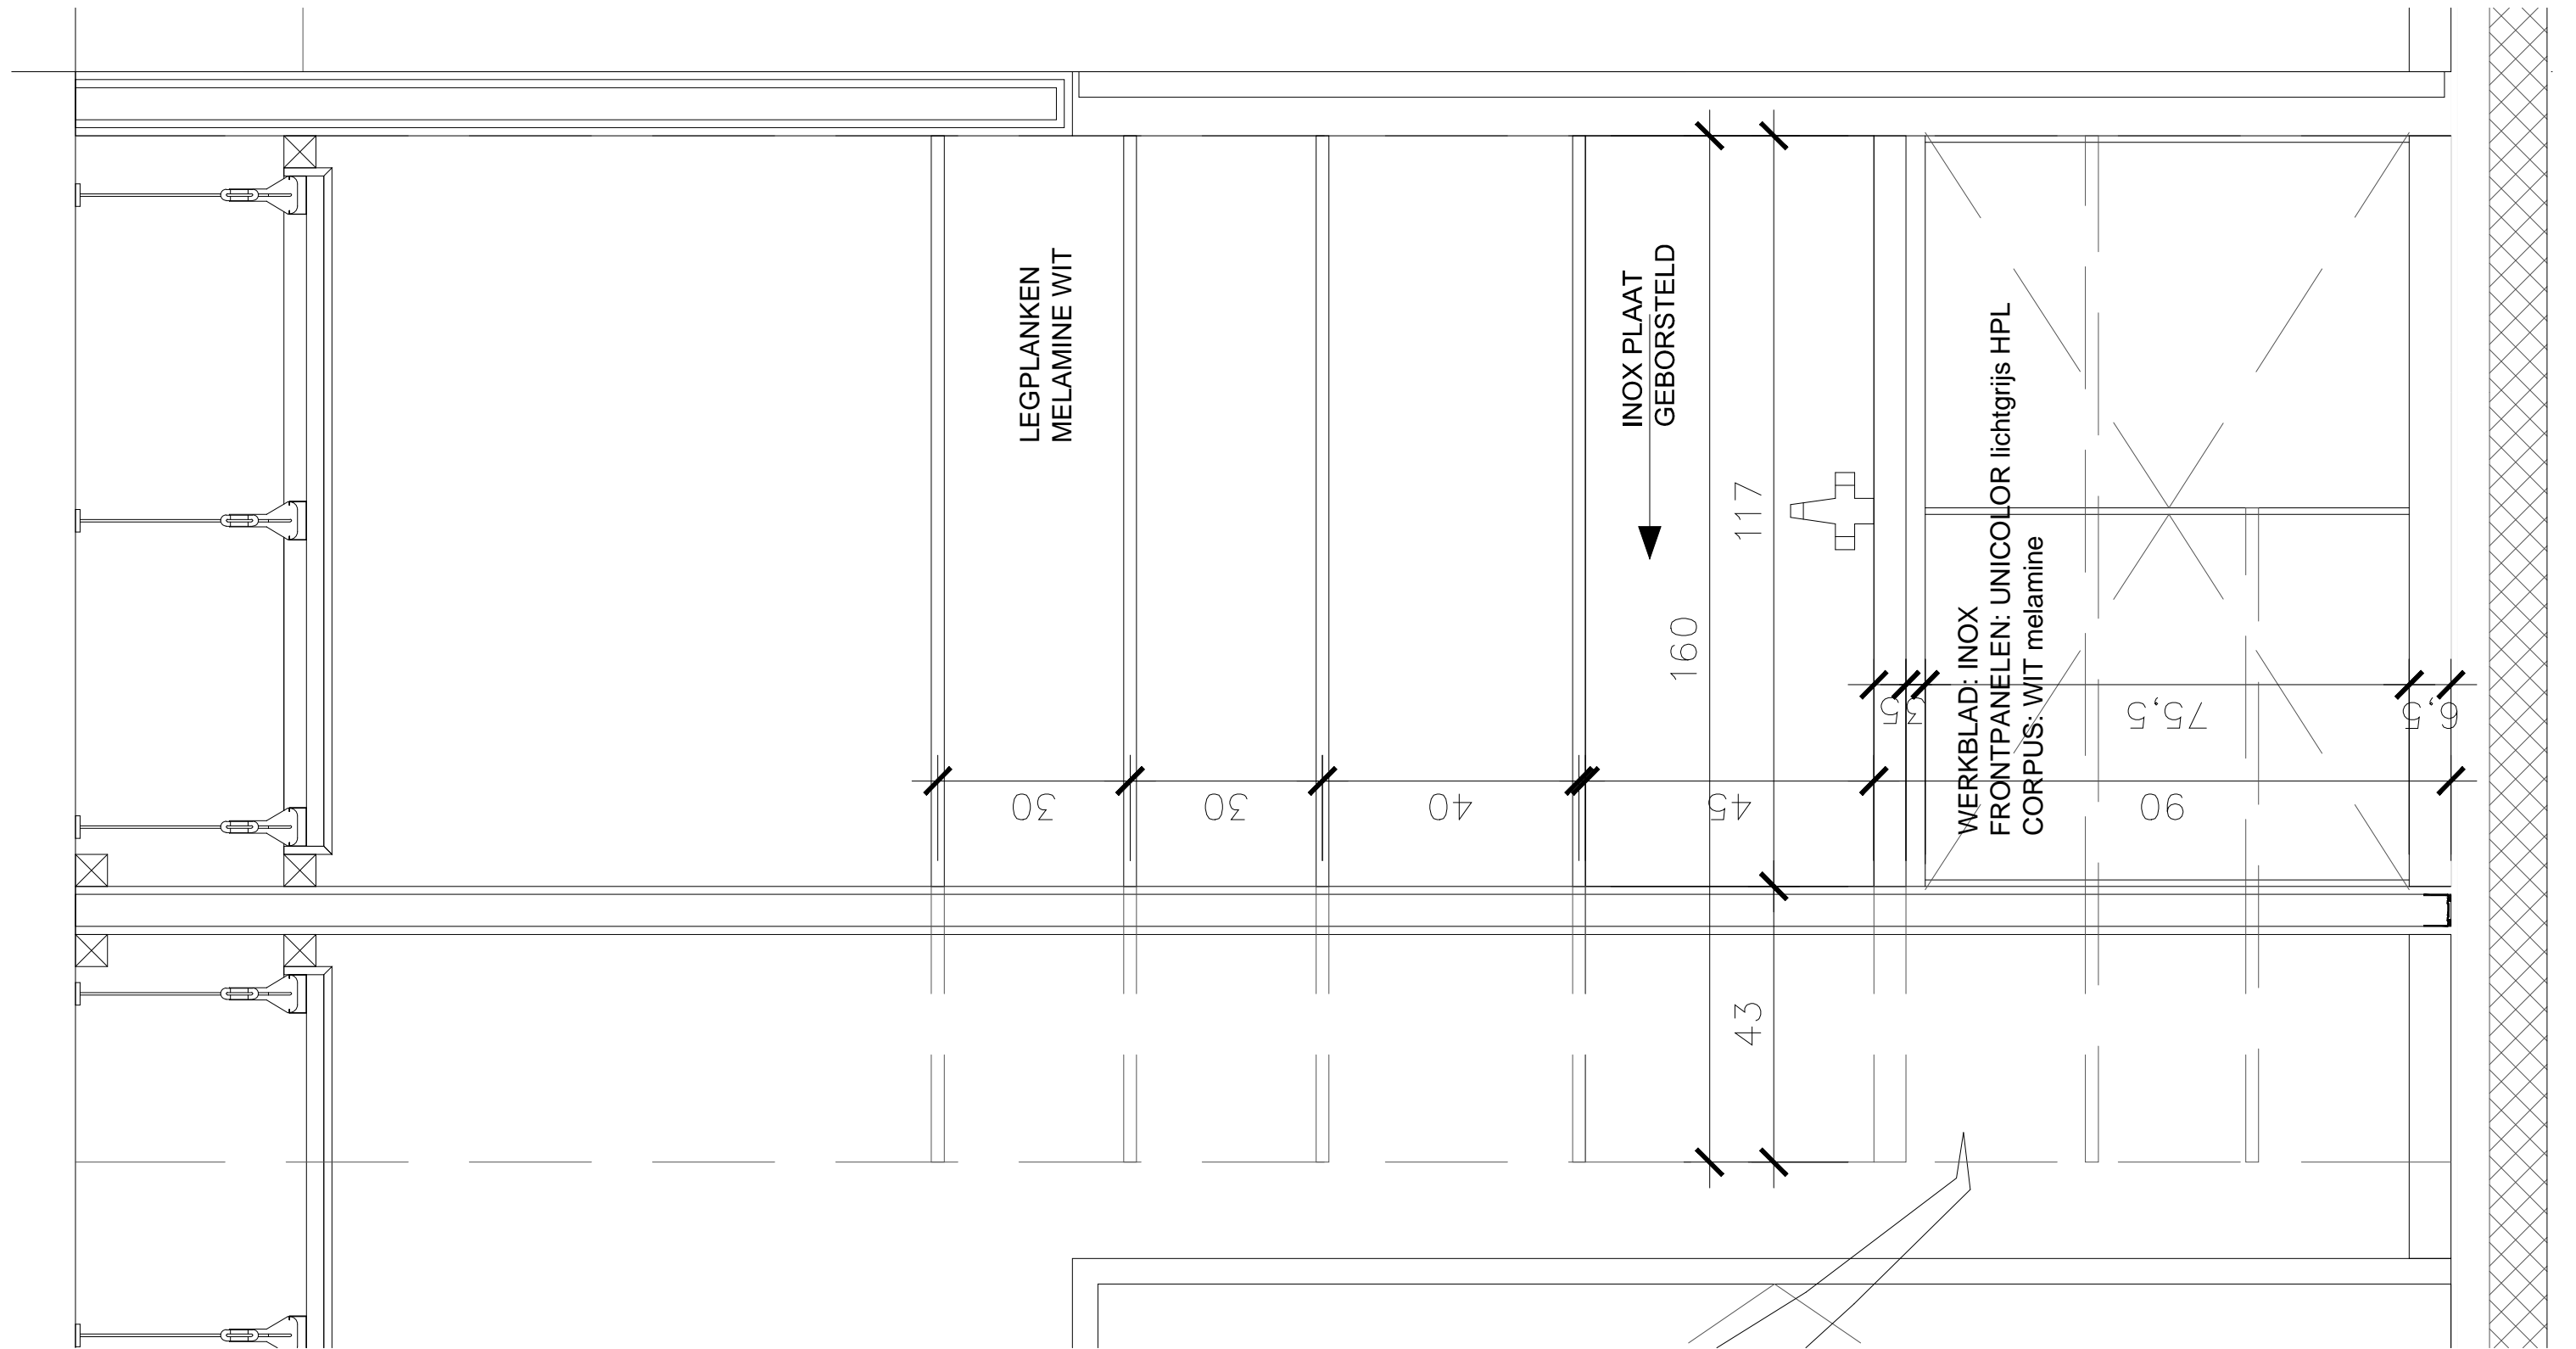

SISU

steven@sisu-architecten.be

0474 50 57 57

