

Wetteren - Vennestraat Klanten plannen: woning B4	
Klantgegevens: Naam: E-mail: Tel.:	 The logo for KW Construction features the letters 'k' and 'w' in a bold, black, sans-serif font. A red, stylized 'E' or 'C' shape is superimposed over the 'w'. Below the letters is a horizontal bar with a black and yellow diagonal hazard pattern. Underneath the bar, the word 'CONSTRUCTION' is written in a bold, black, sans-serif font.

Wetteren - Vennestraat Klanten plannen: woning B4	
Klantgegevens: Naam: E-mail: Tel.:	 The logo for KW Construction features the letters 'k' and 'w' in a bold, black, sans-serif font. A red, stylized 'E' or 'C' shape is superimposed over the 'w'. Below the letters is a horizontal bar with a black and yellow diagonal hazard pattern. Underneath the bar, the word 'CONSTRUCTION' is written in a bold, black, sans-serif font.

Klantgegevens: Naam: E-mail: Tel.:	
---	---

Klantgegevens: Naam: E-mail: Tel.:	
---	---

Klantgegevens: Naam: E-mail: Tel.:	
---	---

Klantgegevens: Naam: E-mail: Tel.:	
---	---



Laatste wijziging	20/02/26
-------------------	----------

Laatste wijziging	20/02/26
-------------------	----------

Keuken: nog te kiezen

Binnendeuren: nog te kiezen

Parket/vinyle: nog te kiezen

Sanitair: nog te kiezen

Tegels: nog te kiezen

Muurtegels: nog te kiezen

Raamtablet: raamtablet Ravana Snow White C

Terras: tegels 60x60cm Bluestone BLU6000S

ELECTRICITEIT

	Diepvriezer
	Droogkast
	Electrische oven
	Koelkast
	Kilowatuurteller
	Microgolfoven
	Vaatwasmachine
	Wasmachine
	Bel
	Bel met parlofon
	Schakelaar
	Stopcontact
	3 Stopcontacten



ELECTRICITEIT

	Diepvriezer
	Droogkast
	Electrische oven
	Koelkast
	Kilowatuurteller
	Microgolfoven
	Vaatwasmachine
	Wasmachine
	Bel
	Bel met parlofon
	Schakelaar
	Stopcontact
	3 Stopcontacten

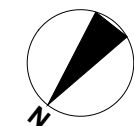


Diagram of a beam of length 5 m, divided into four segments of 1 m, 1 m, 1 m, and 2 m. The segments are labeled 0, 1, 2, 3, 4, and 5 m.

nota.


Het getekende meubilair is niet inbegrepen tenzij expliciet vermeld in de gegeven documenten.

De afmetingen zijn informatief en kunnen wijzigen om technische redenen.

De architecten mogen ten alle tijden de plannen aanpassen, zelfs na goedkeuring door de koper, indien bepaalde elementen in strijd zouden zijn met regels der kunsten en geldende wetten.

Gelijkvloers

Schaal 1 : 50

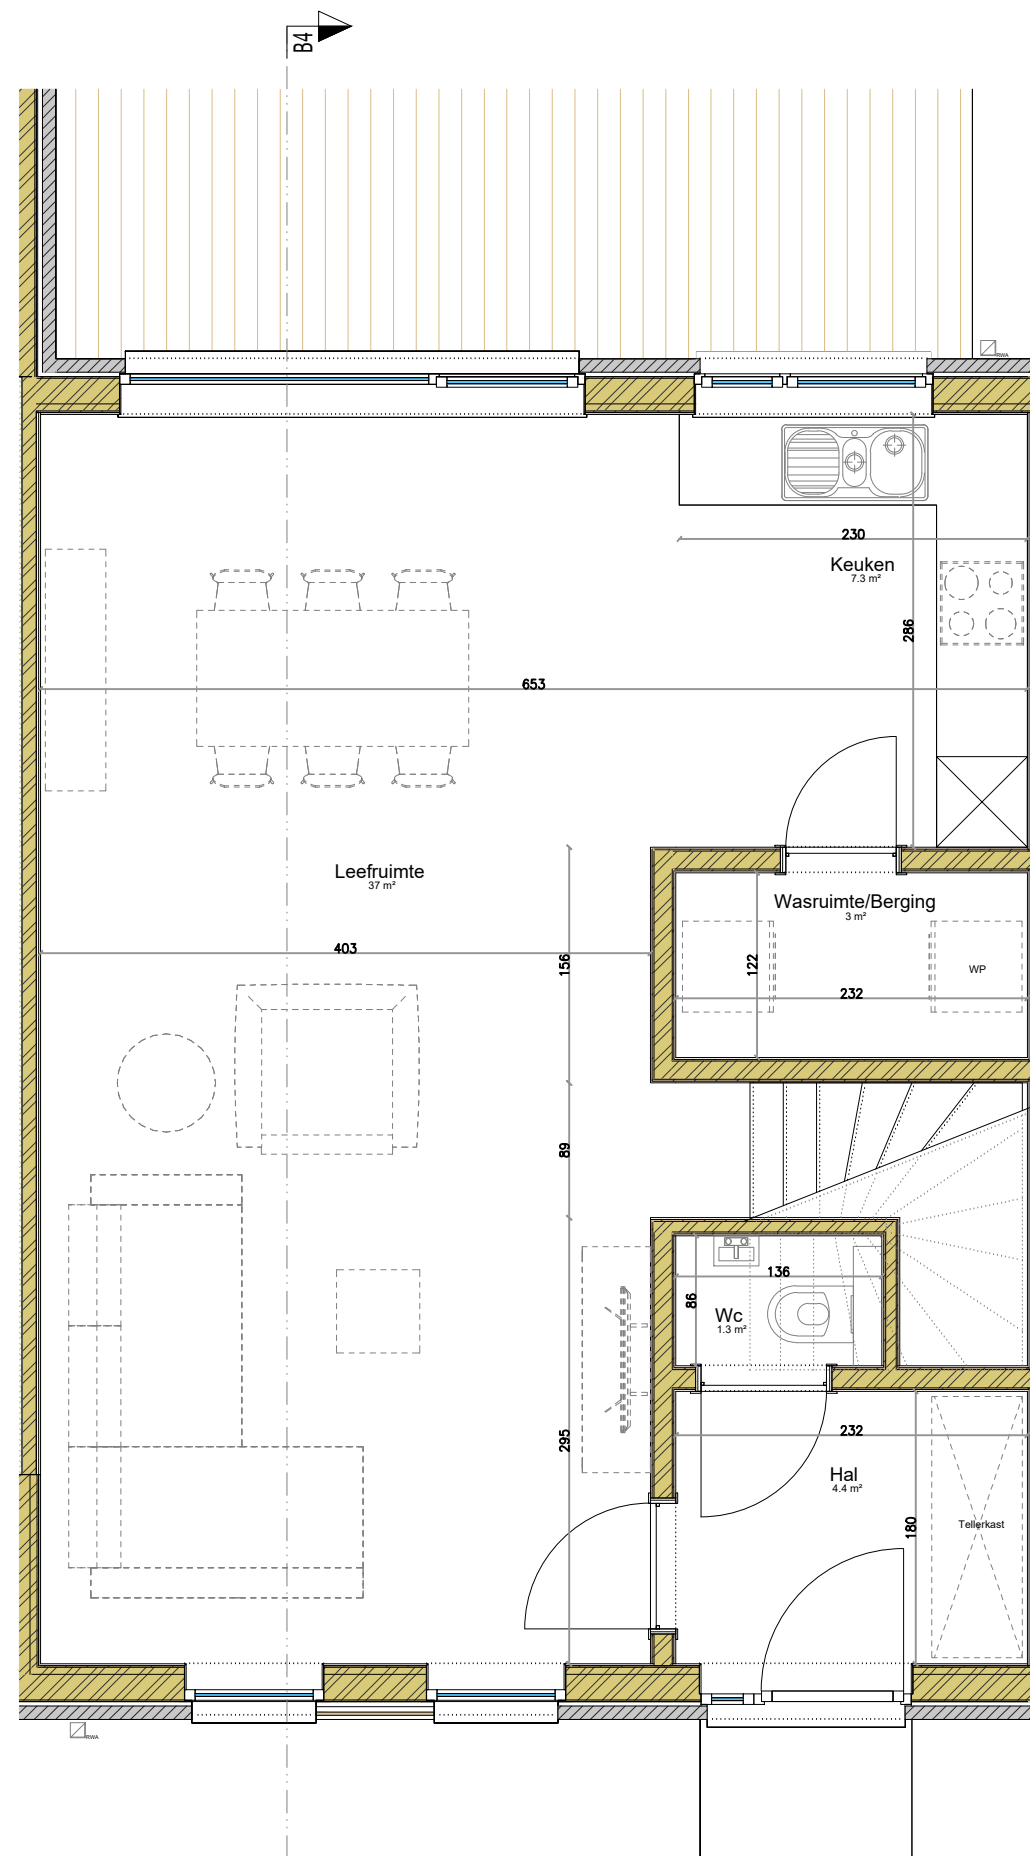

Wetteren - Vennestraat

Klanten plannen: woning B4

Klantgegevens:

Naam:

E-mail:

Tel.:




Laatste wijziging 20/02/26




ELECTRICITEIT

	Diepvriezer
	Droogkast
	Electrische oven
	Koelkast
	Kilowatuurteller
	Microgolfoven
	Vaatwasmachine
	Wasmachine
	Bel
	Bel met parlofon
	Schakelaar
	Stopcontact
	3 Stopcontacten

nota.
Het getekende meubilair is niet inbegrepen tenzij expliciet vermeld in de gegeven documenten.
De afmetingen zijn informatief en kunnen wijzigen om technische redenen.
De architecten mogen ten alle tijden de plannen aanpassen, zelfs na goedkeuring door de koper, indien bepaalde elementen in strijd zouden zijn met regels der kunsten en geldende normen.

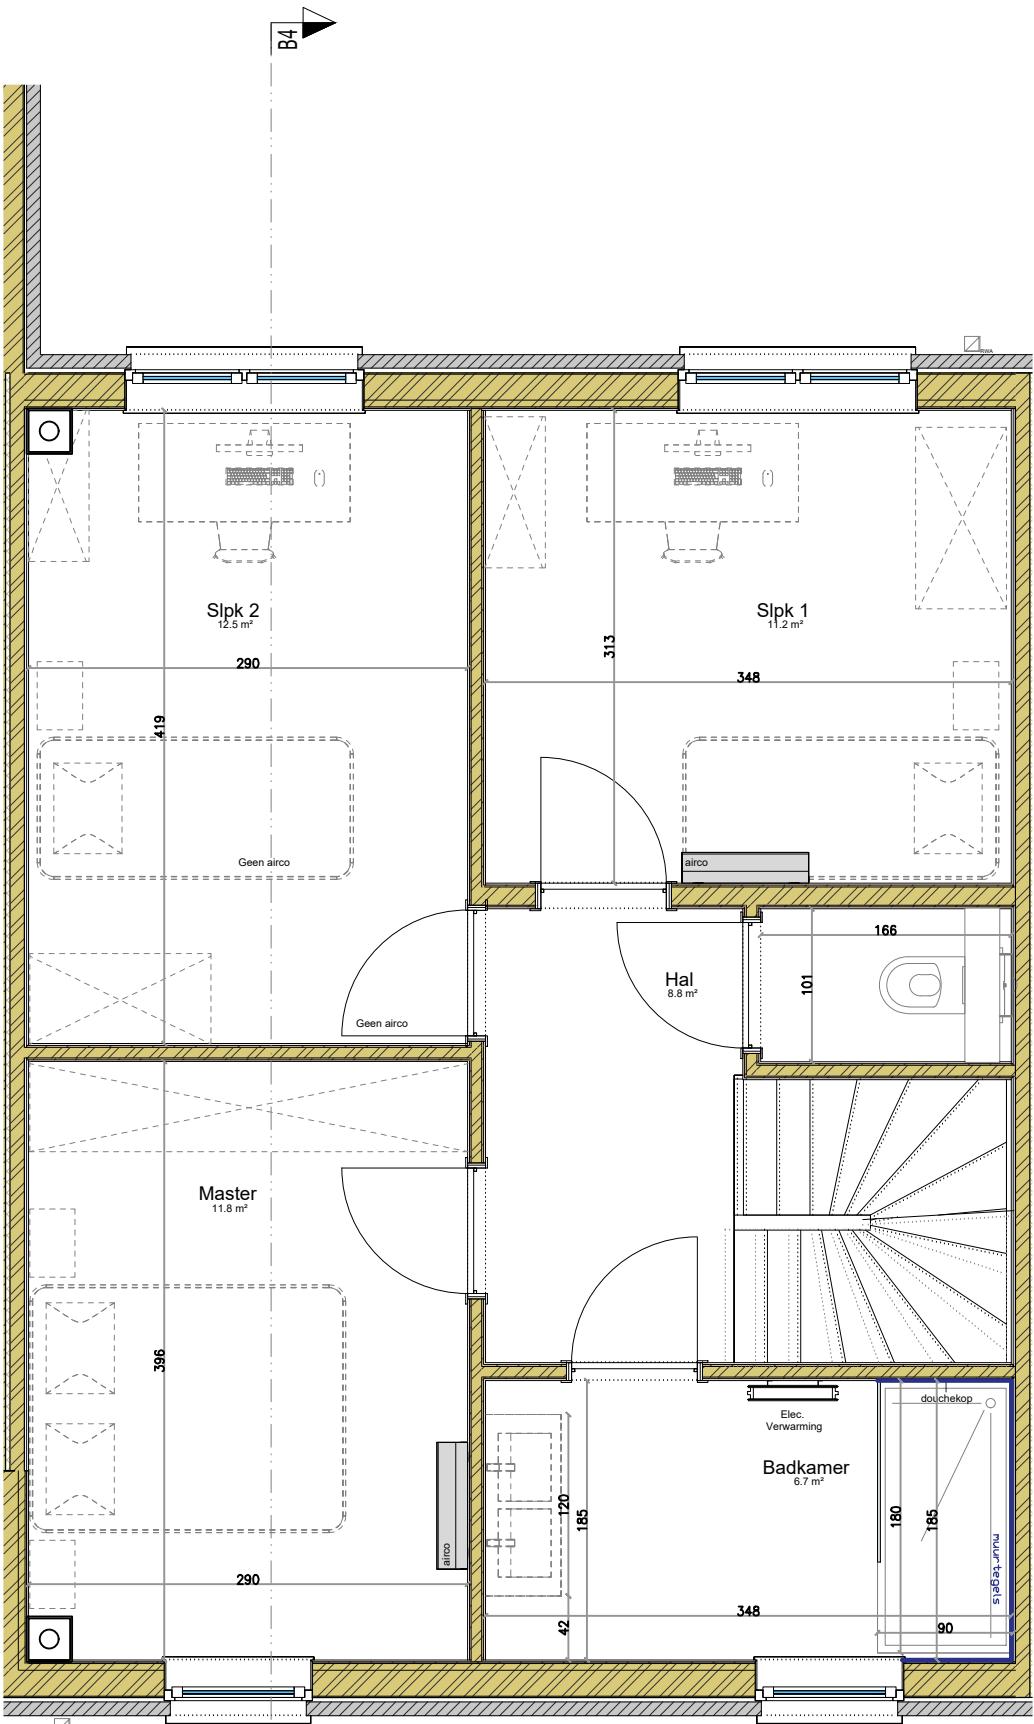

Eerste verdieping

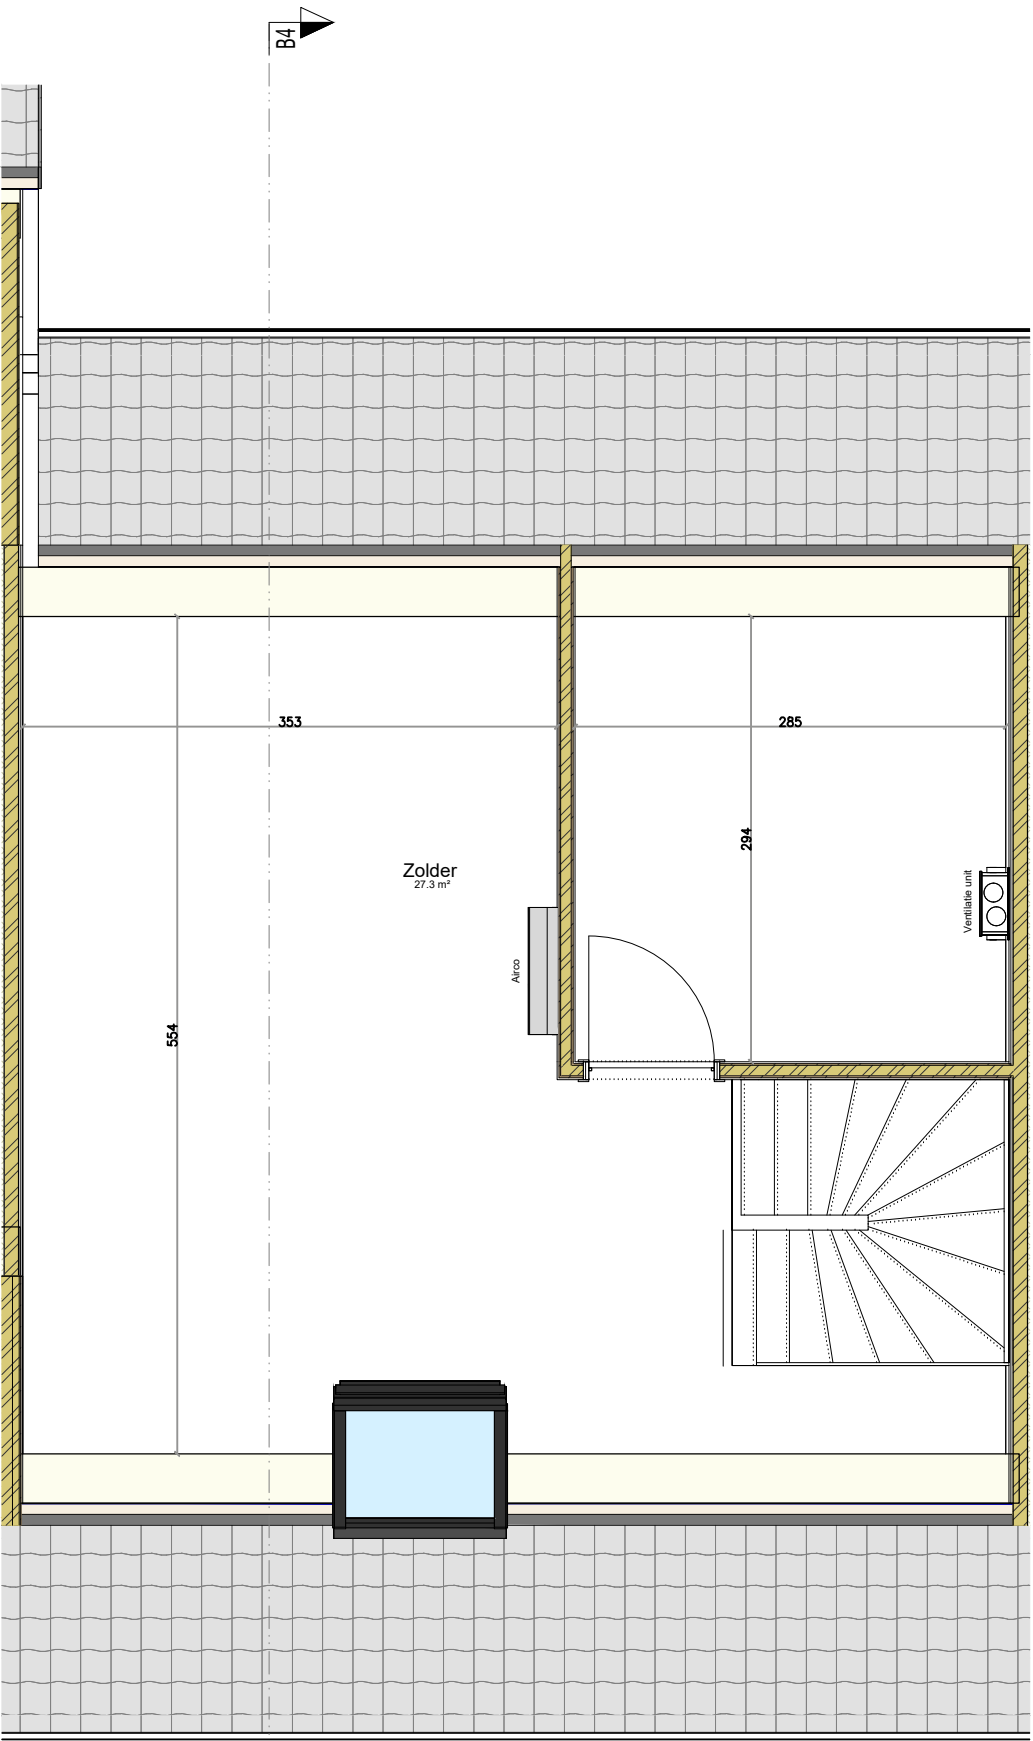

Zolder

Wetteren - Vennestraat

Klanten plannen: woning B4

Klantgegevens:



Naam:

E-mail:

Tel.:




Laatste wijziging 20/02/26

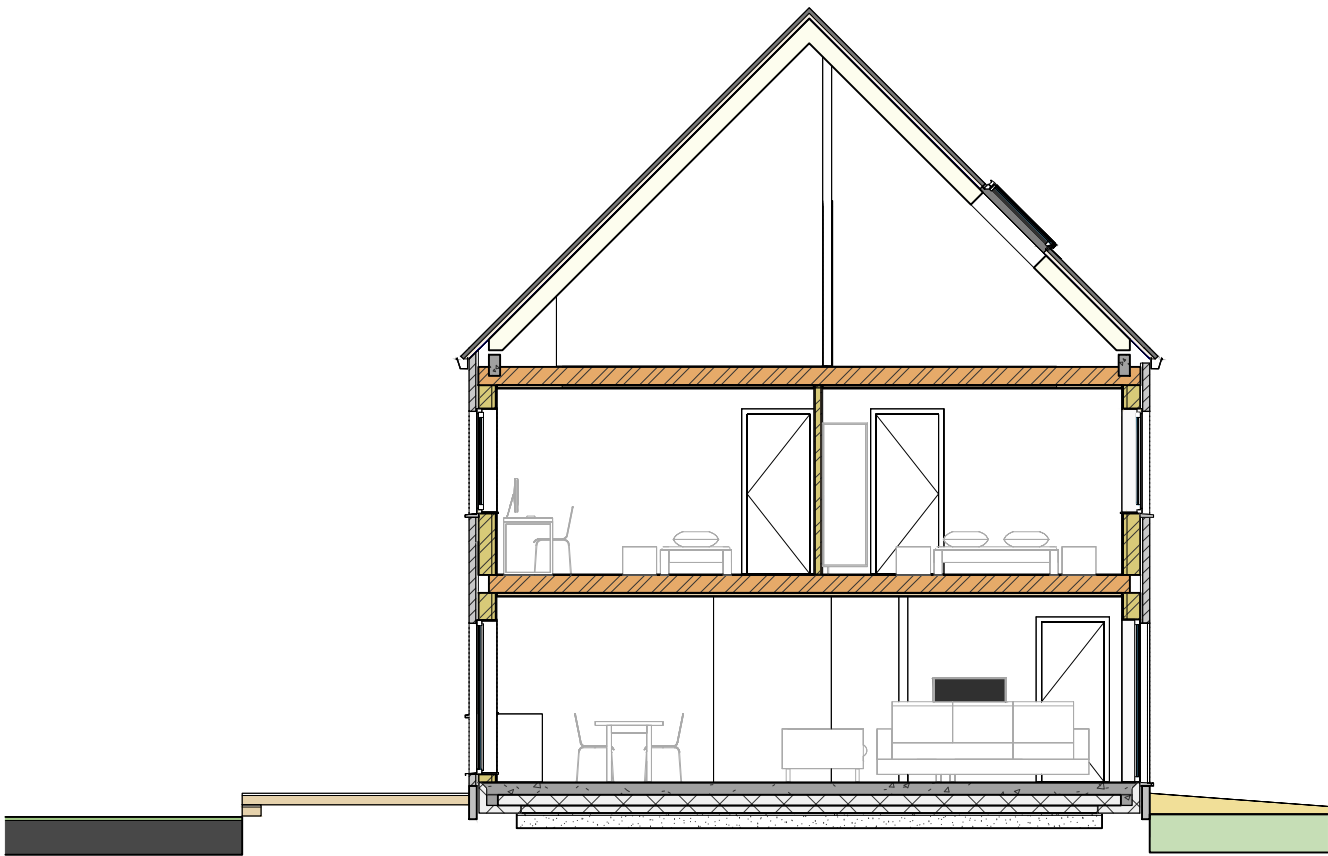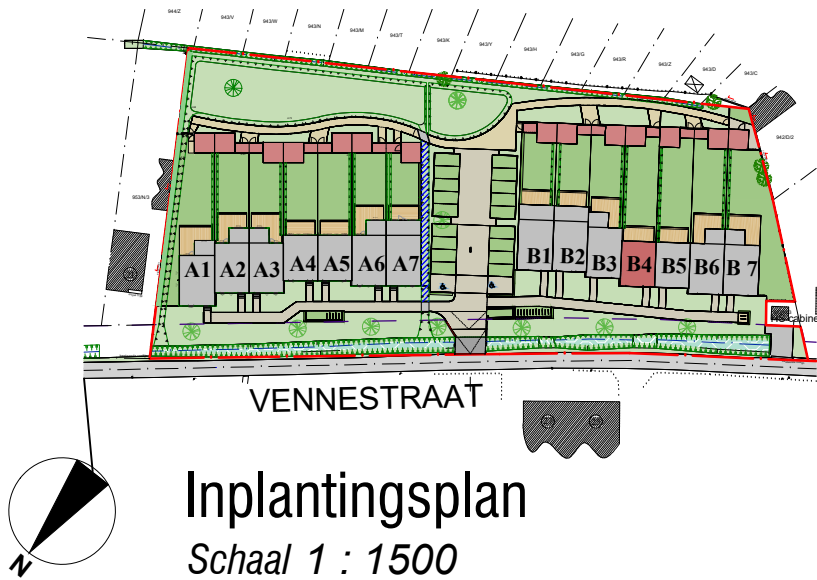

Snede
Schaal 1 : 100



Voorgevel
Schaal 1 : 100

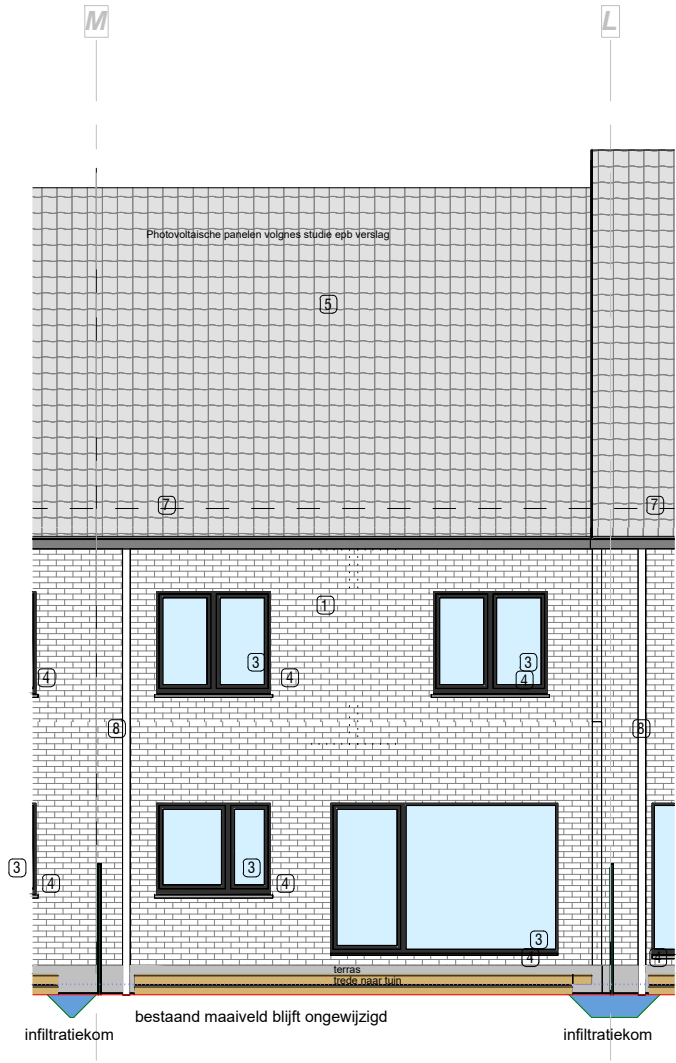

Achtergevel
Schaal 1 : 100