




Kapellendries 102A
9230 Wetteren
Afd 2
sectie C
nr 776z

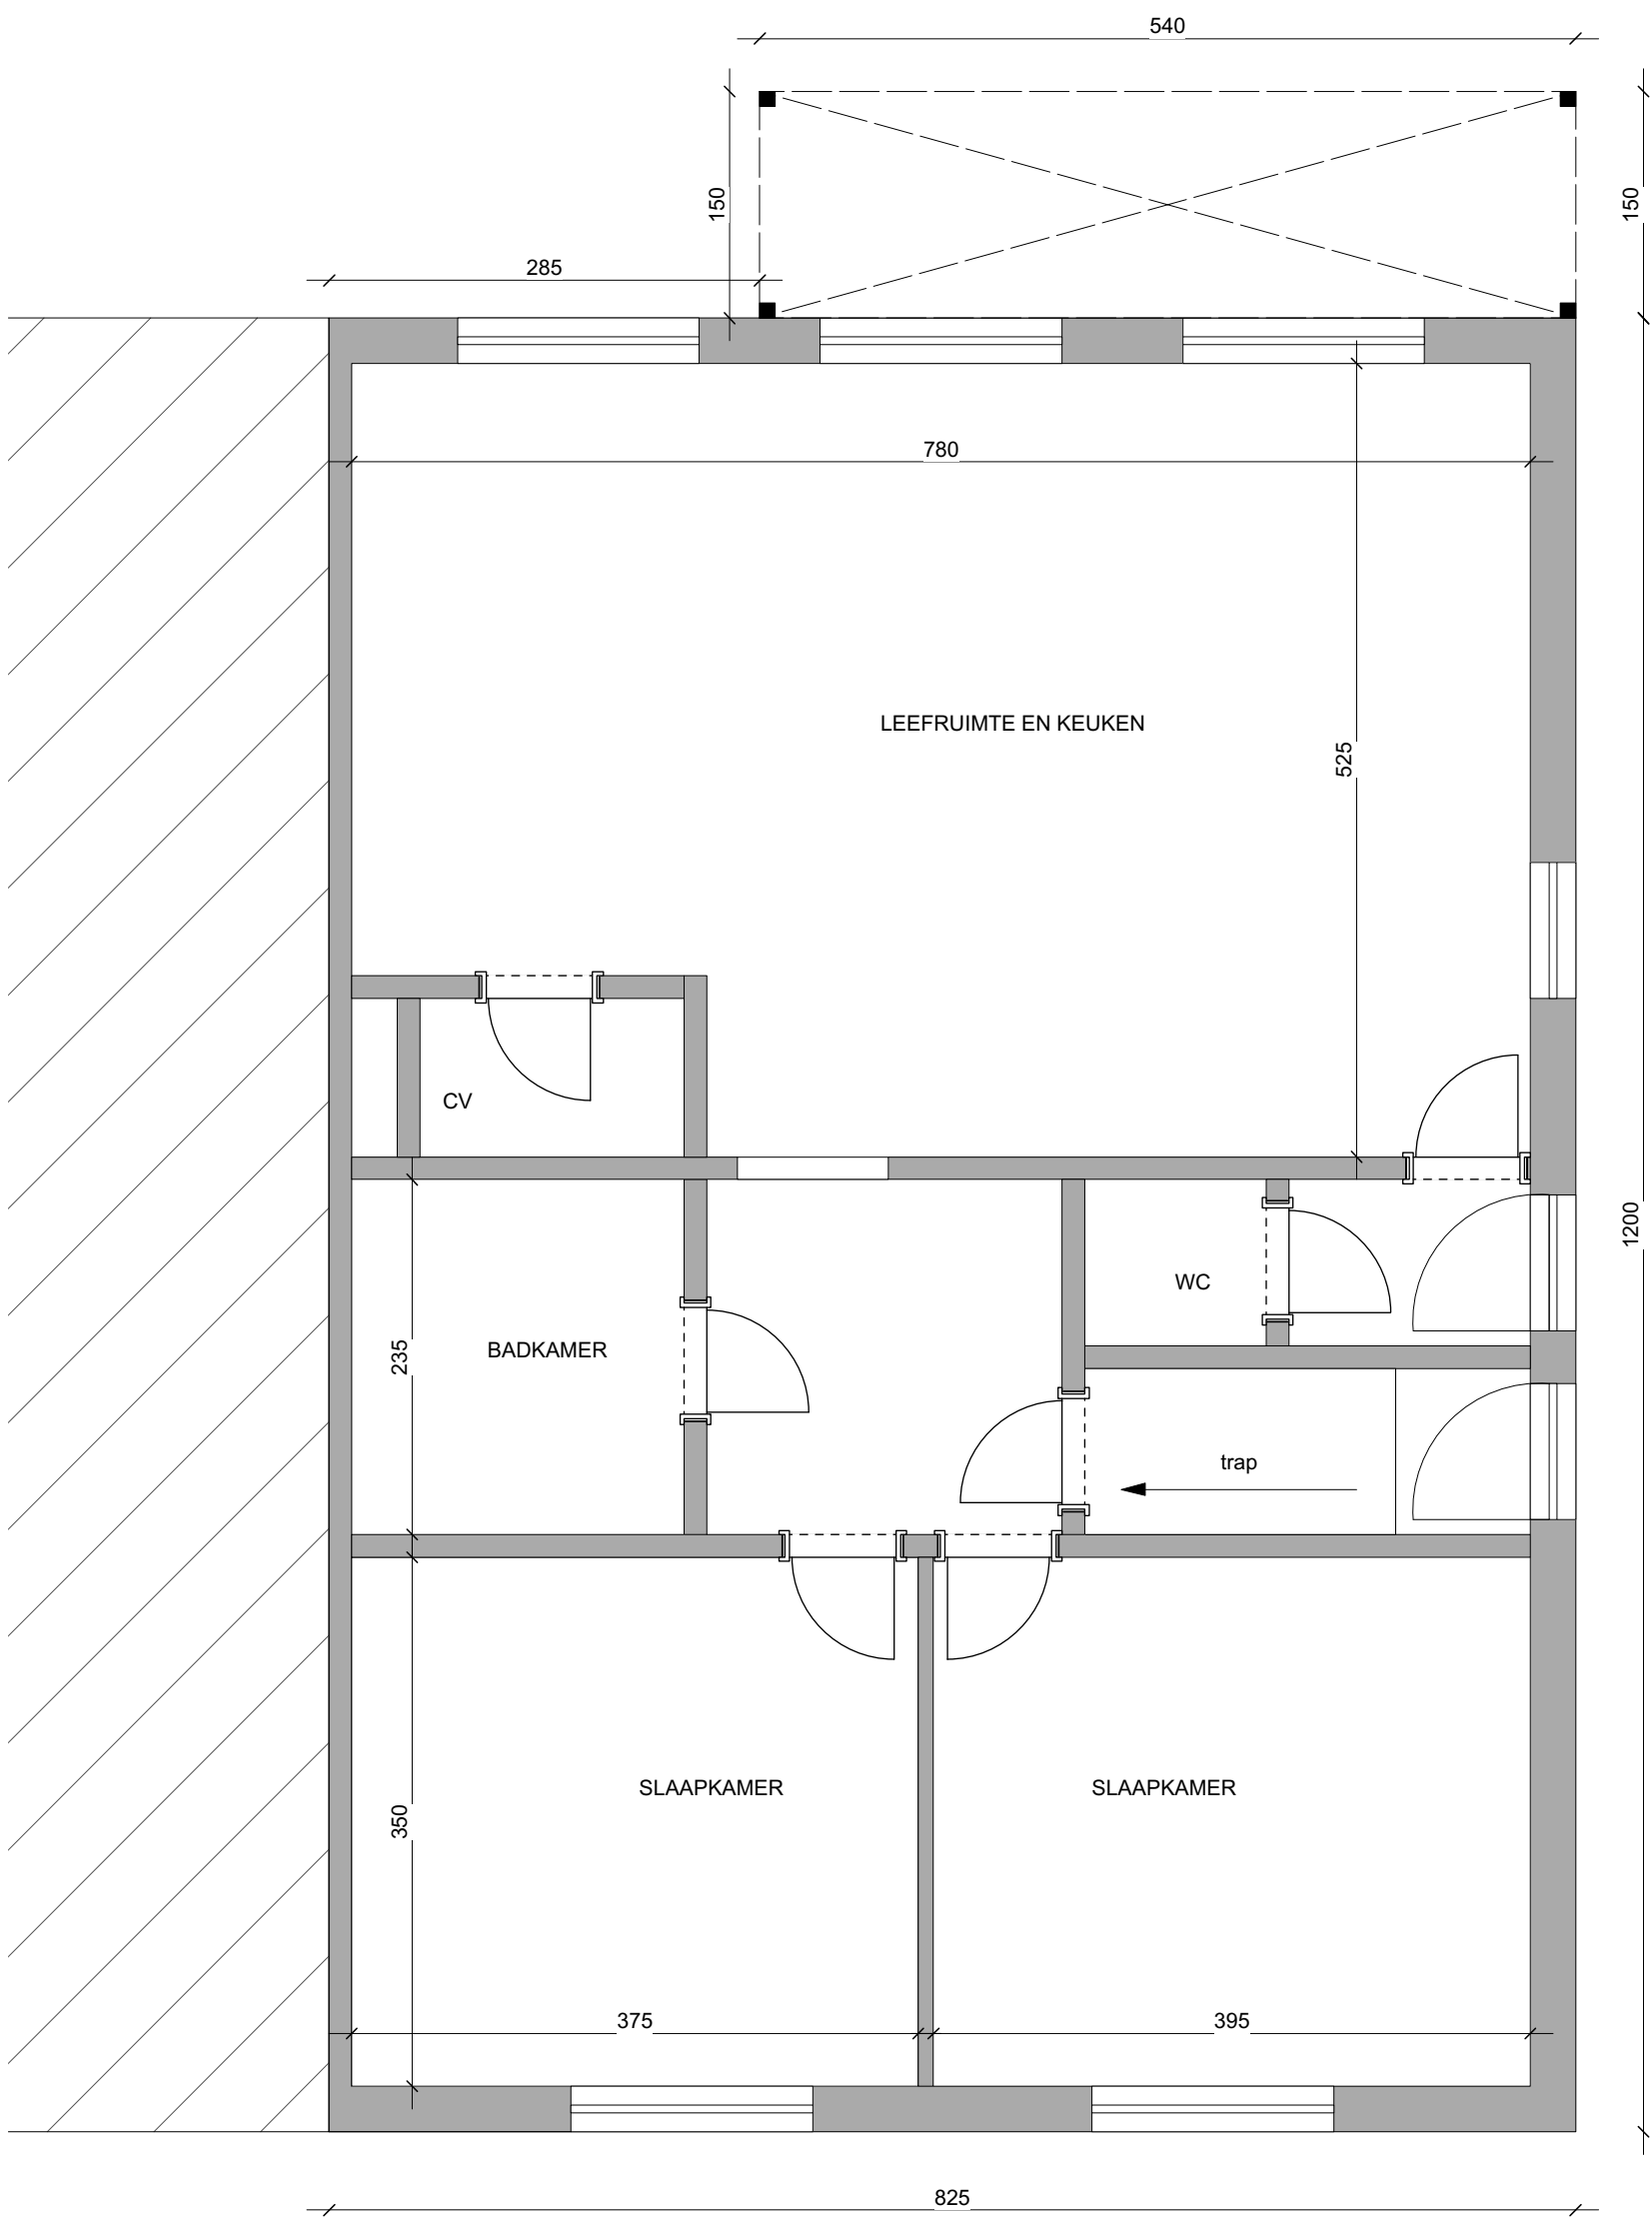



PLAN GELIJKVLOERS
schaal 1/50

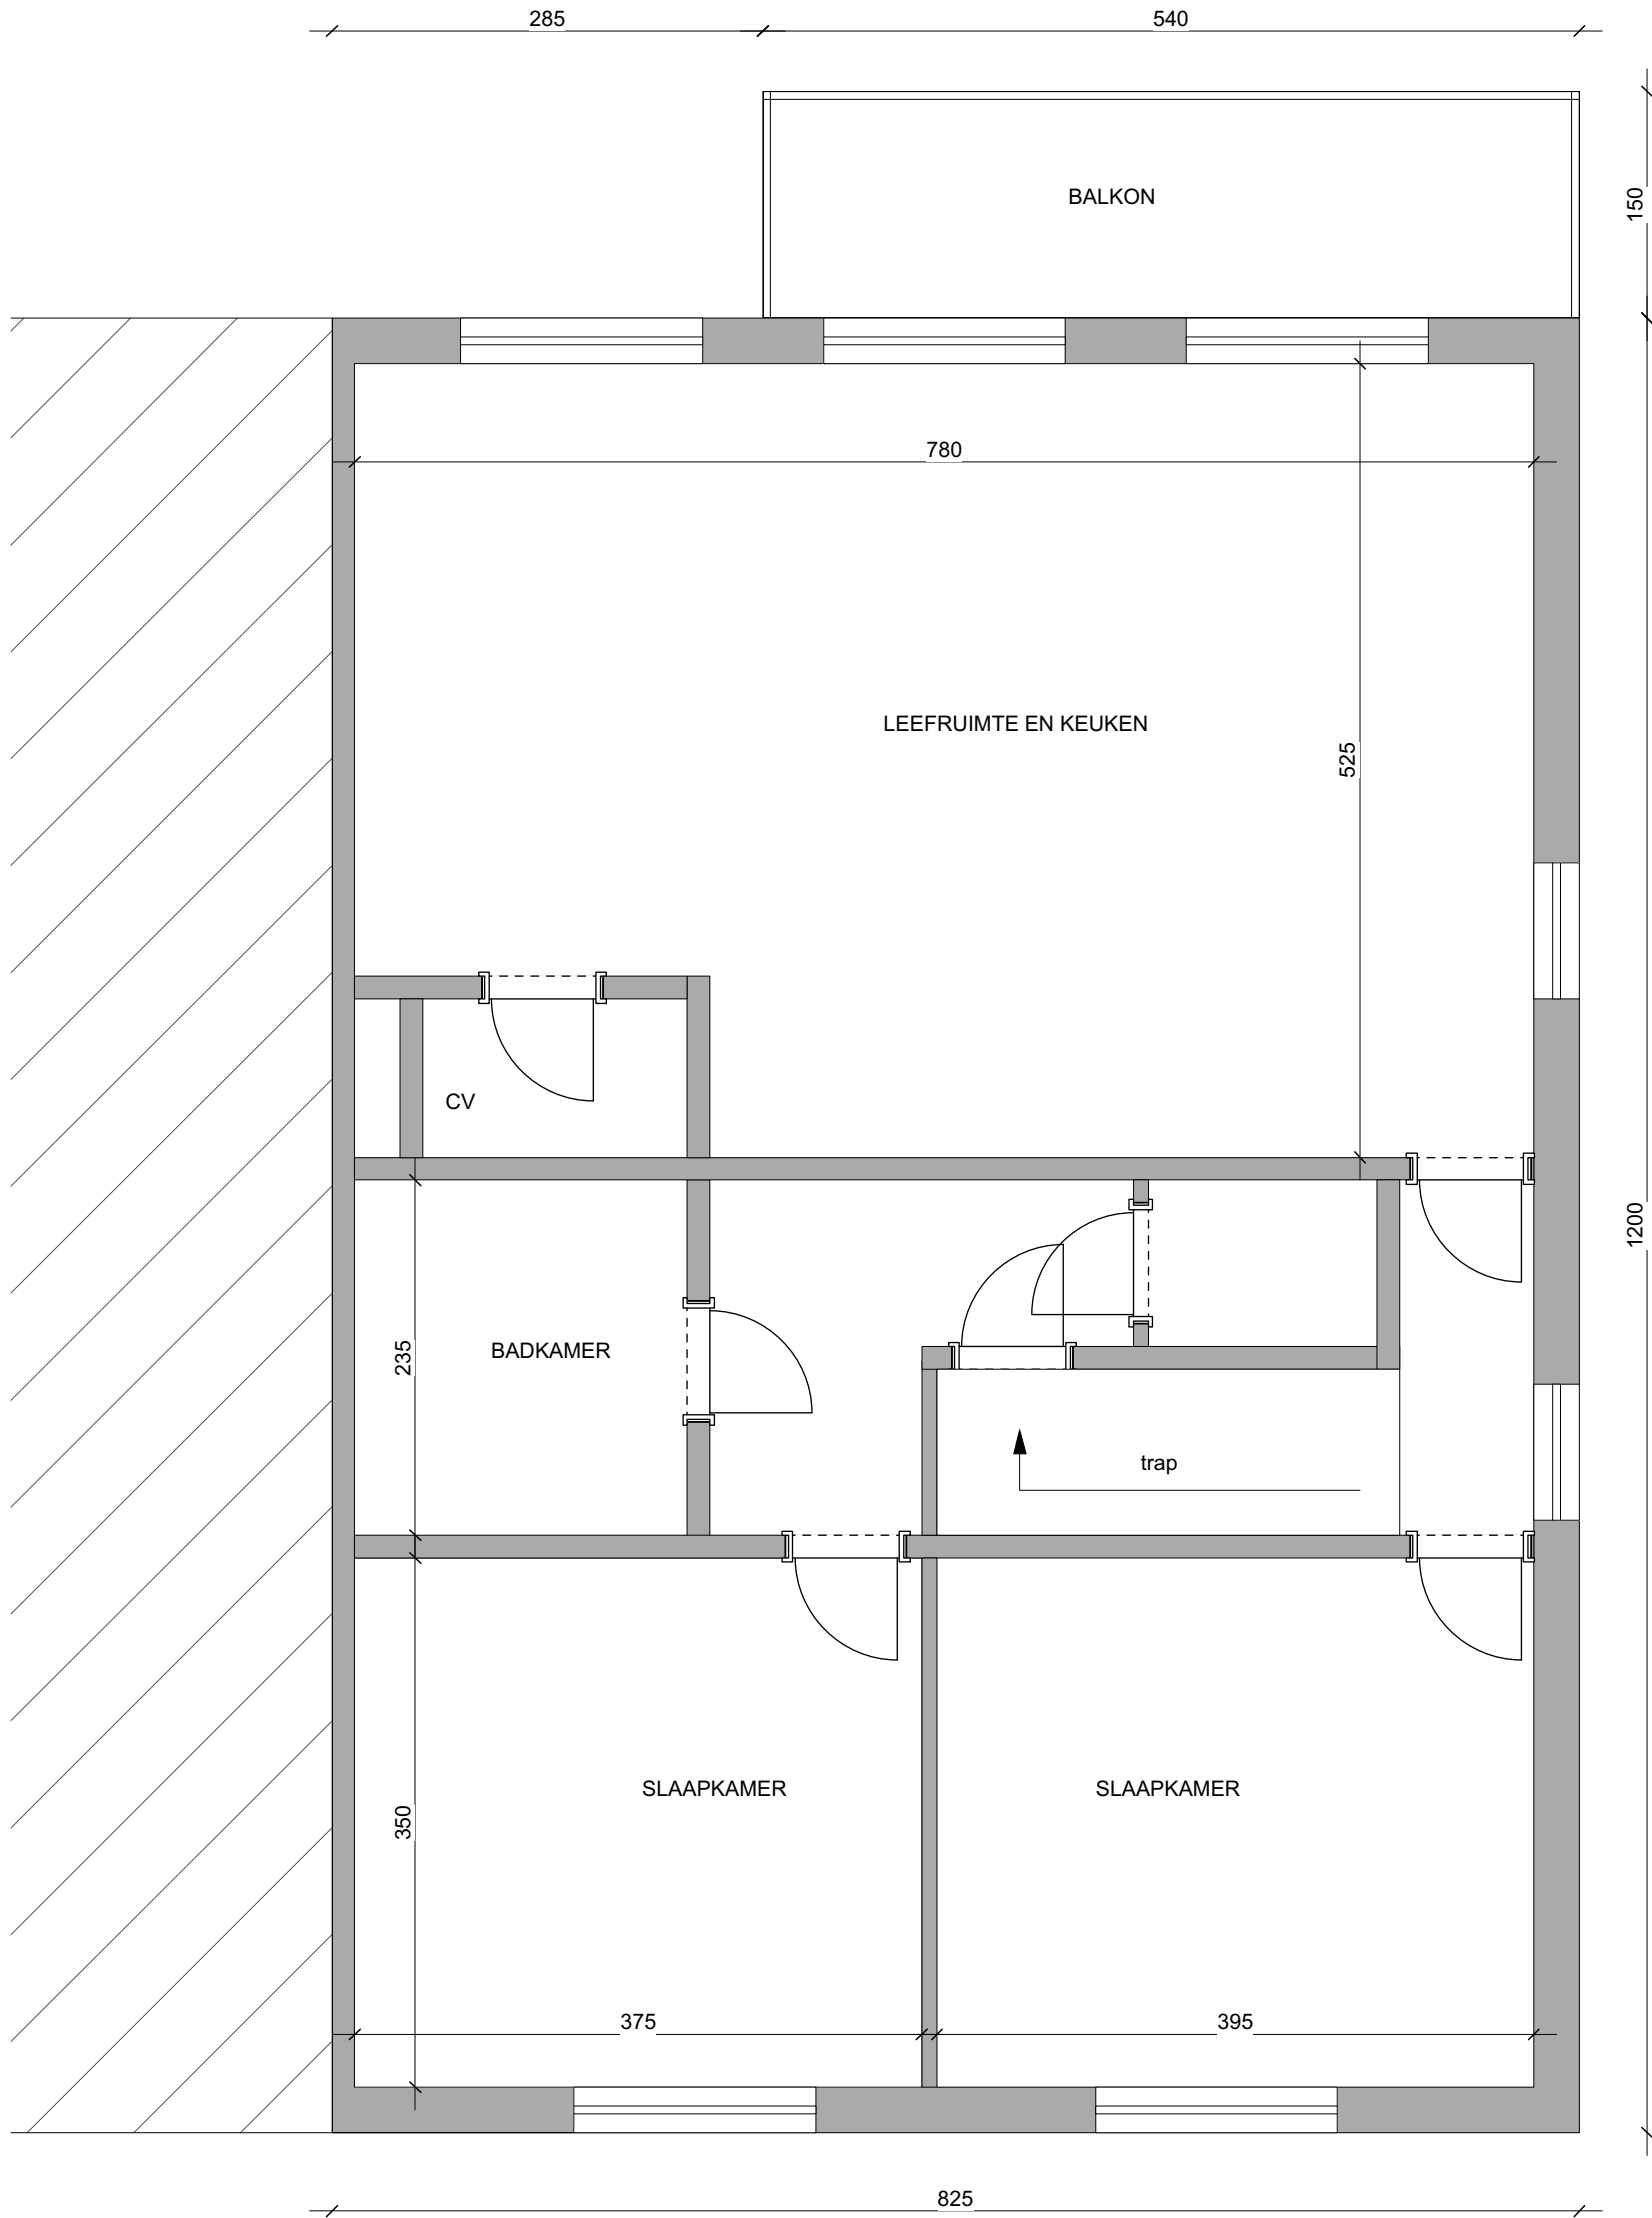


PLAN VERDIEP
schaal 1/50

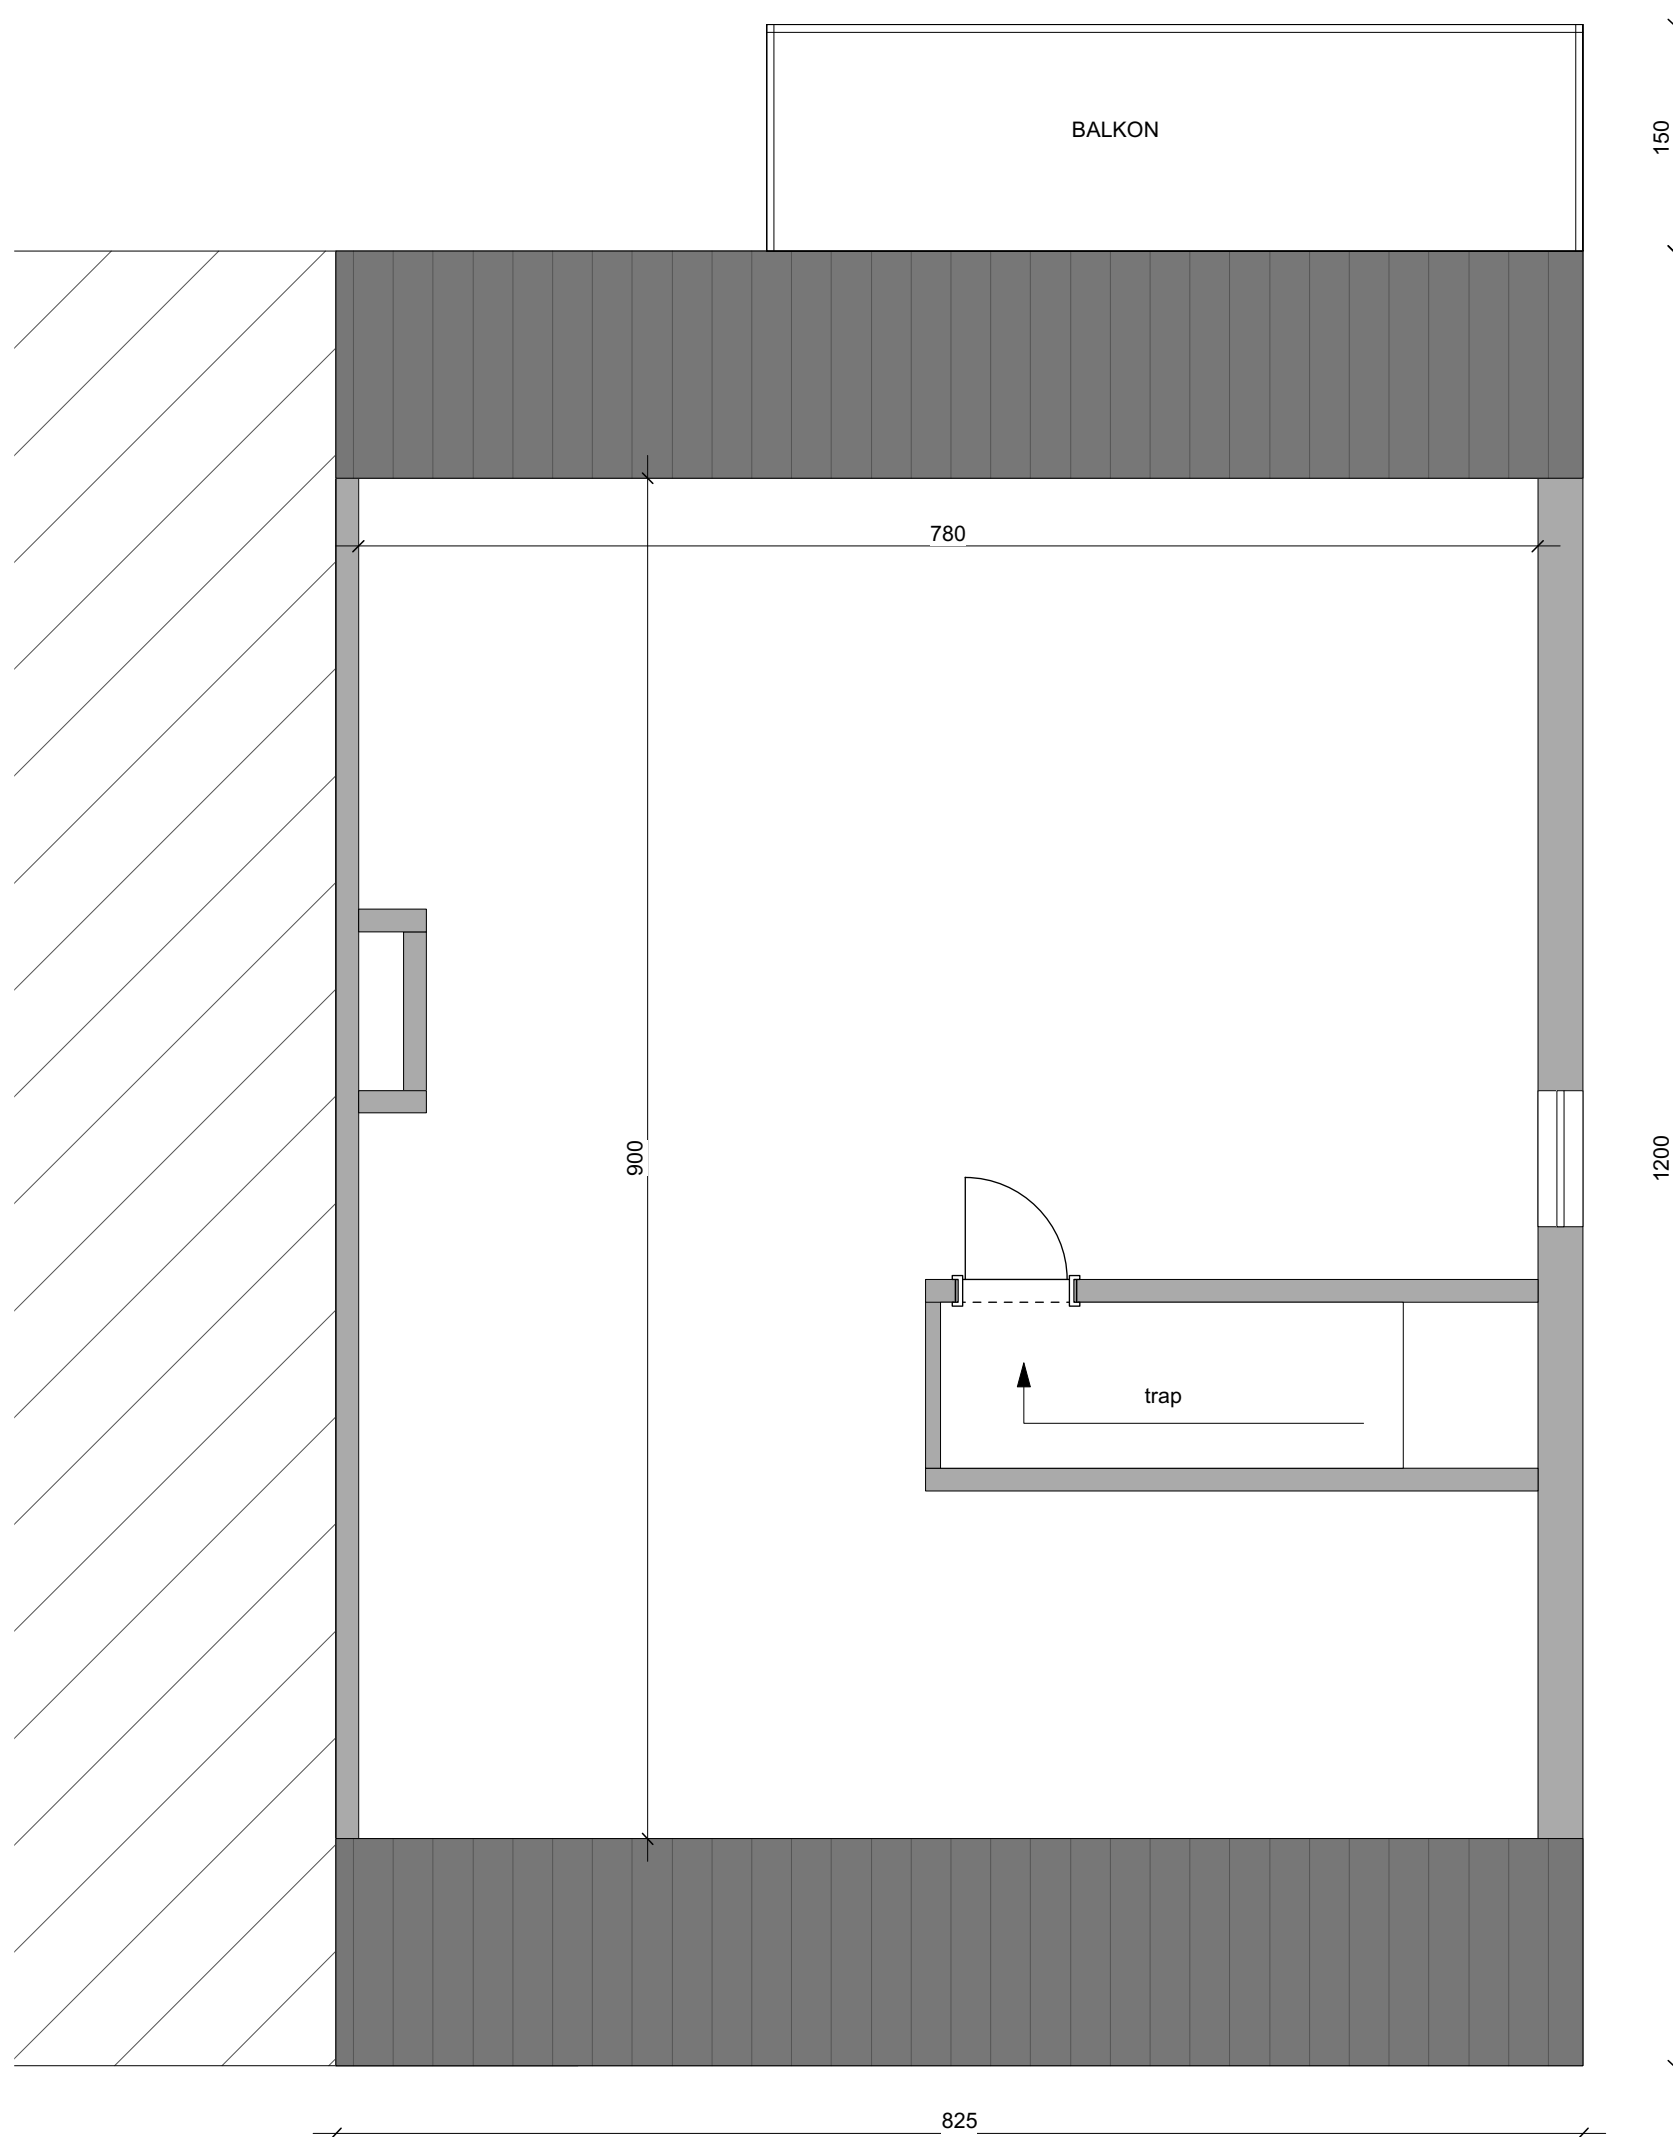


PLAN ZOLDER
schaal 1/50

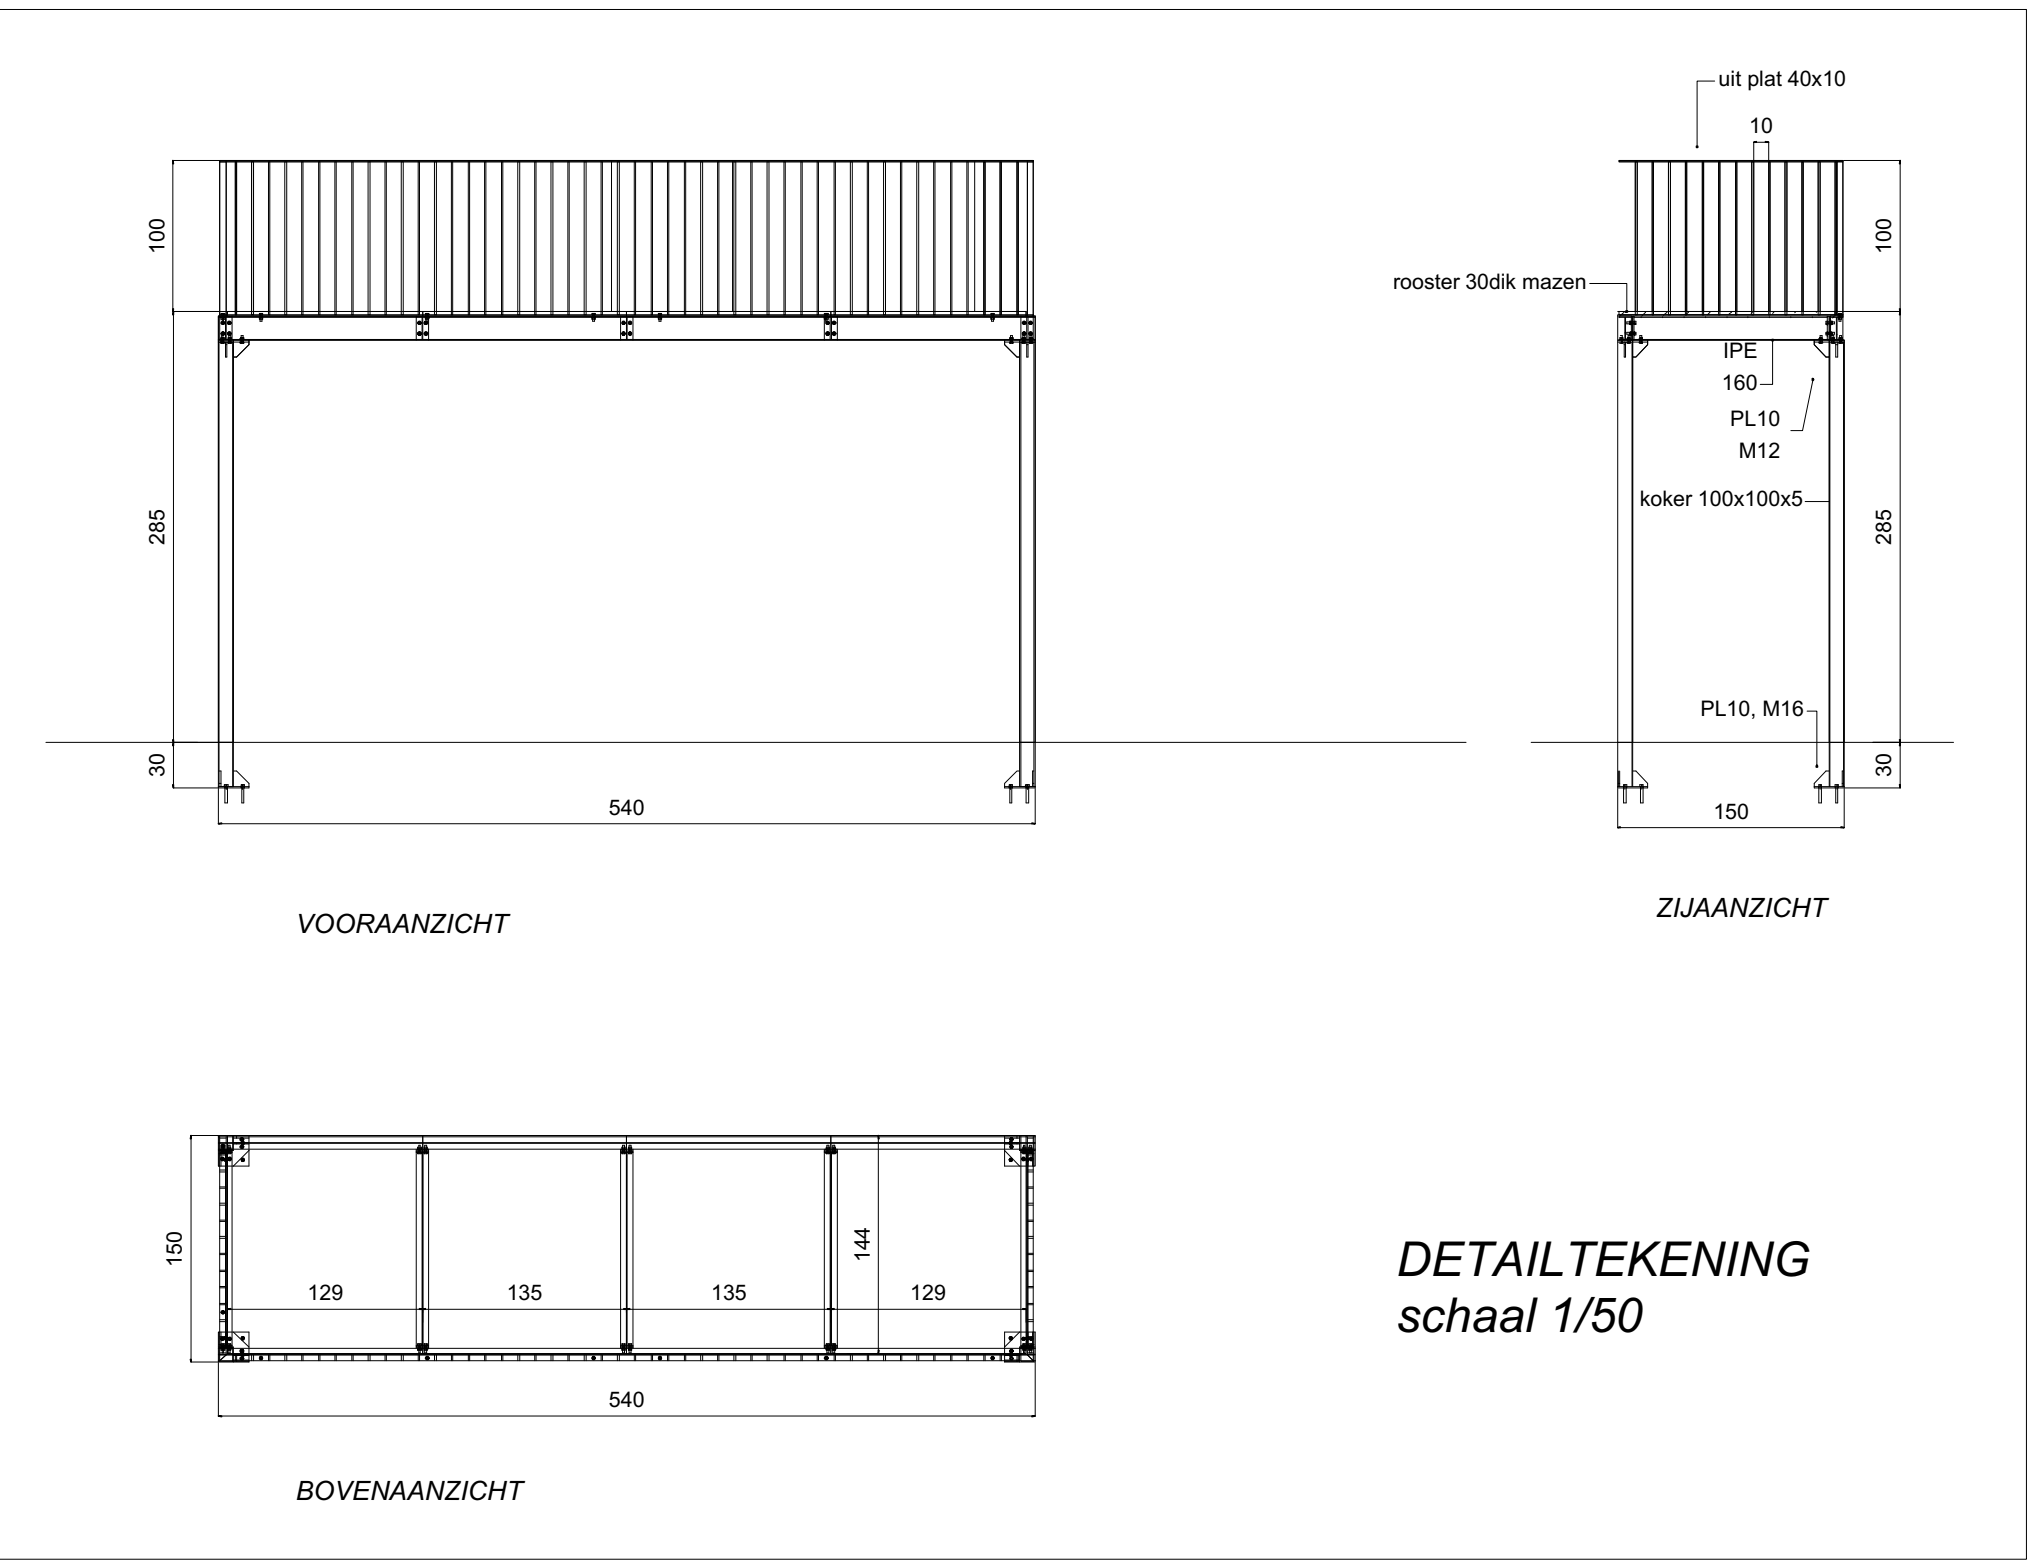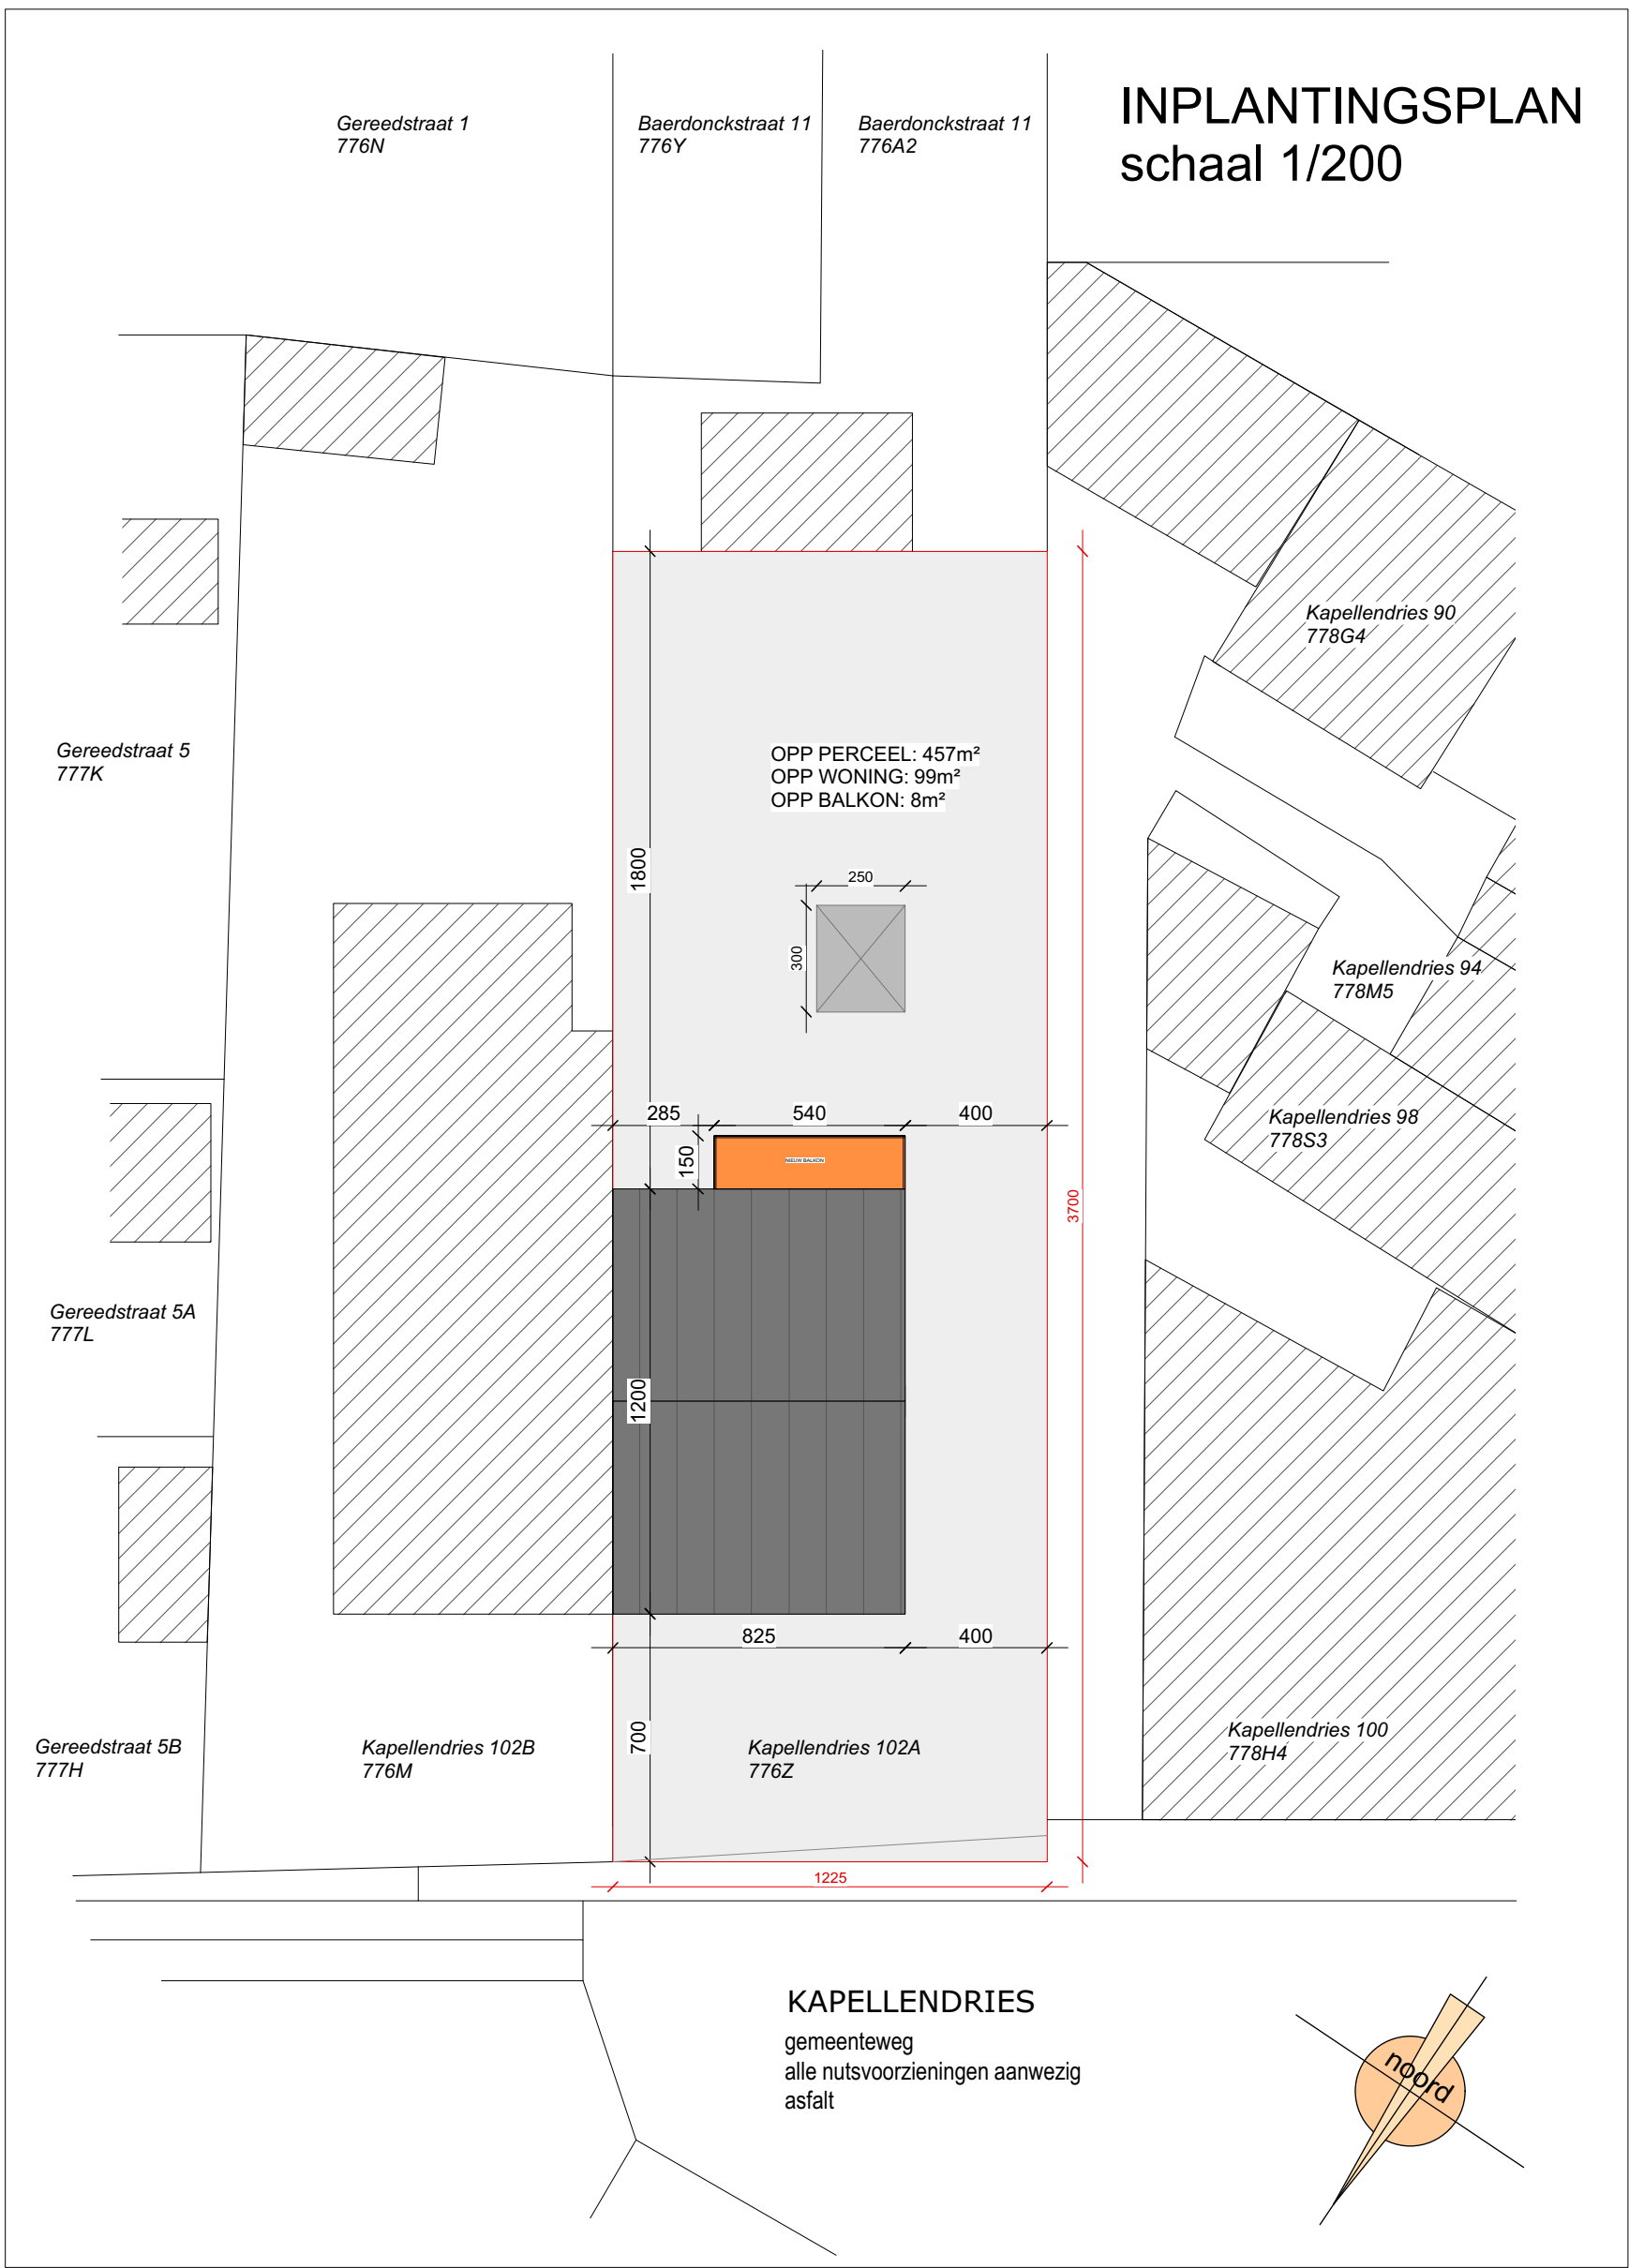


DETAILTEKENING
schaal 1/50

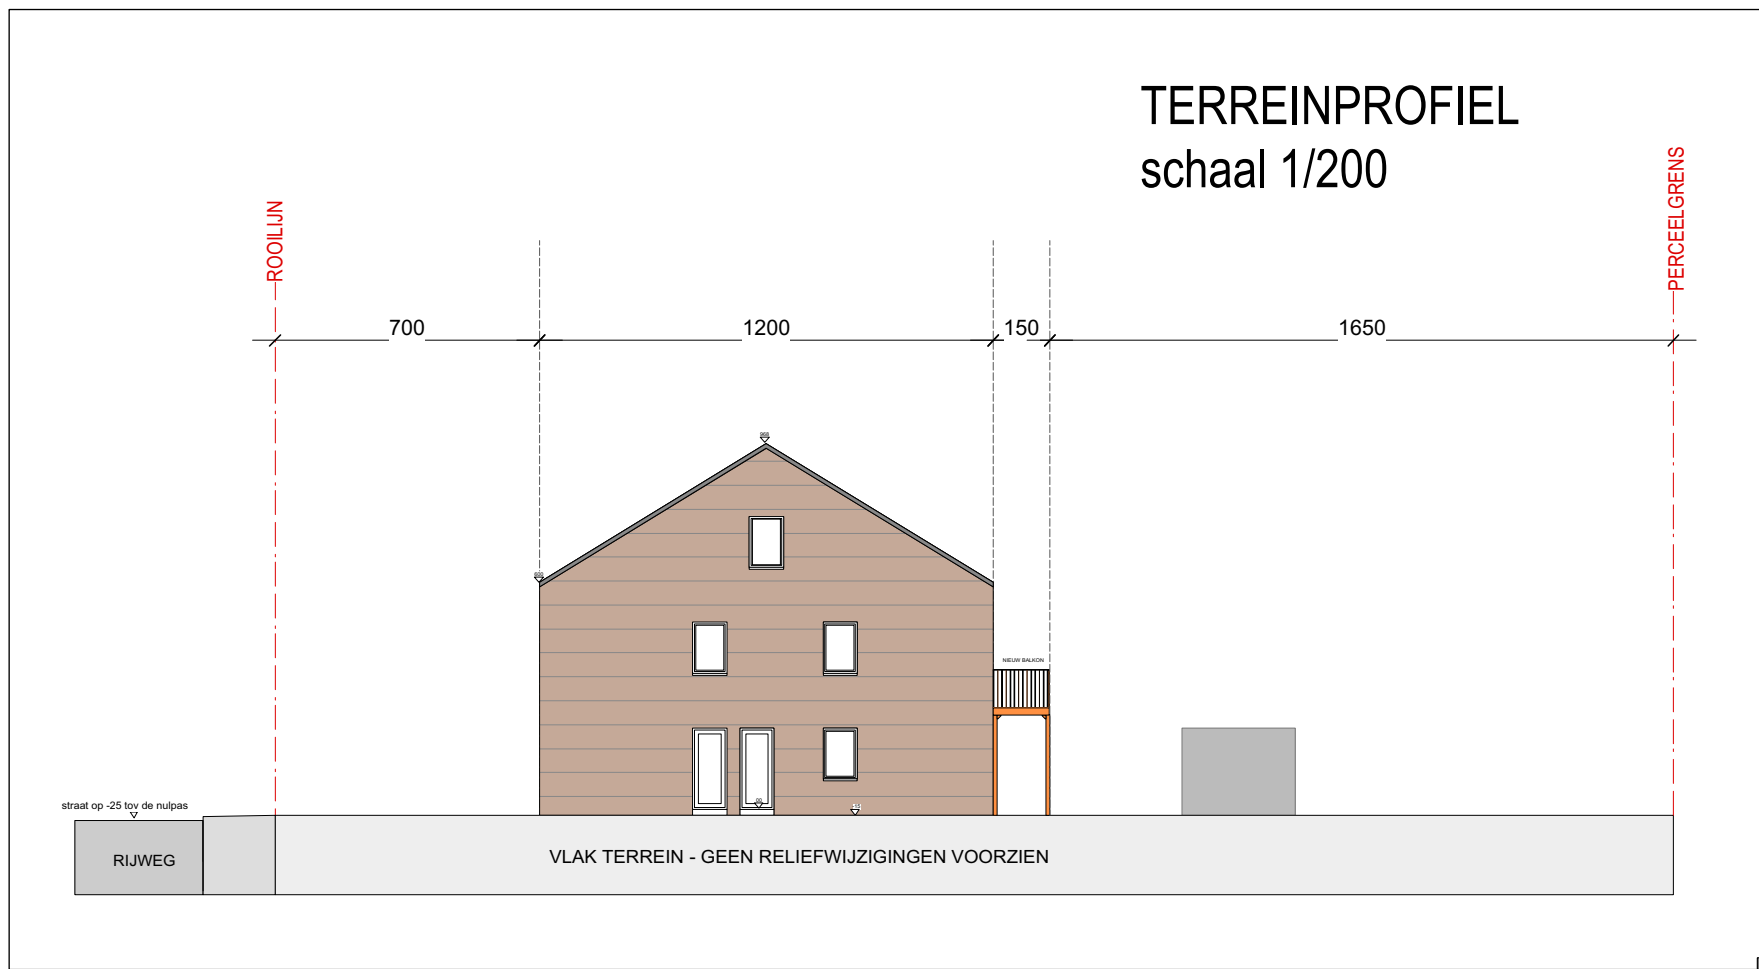

TERREINPROFIEL
schaal 1/200

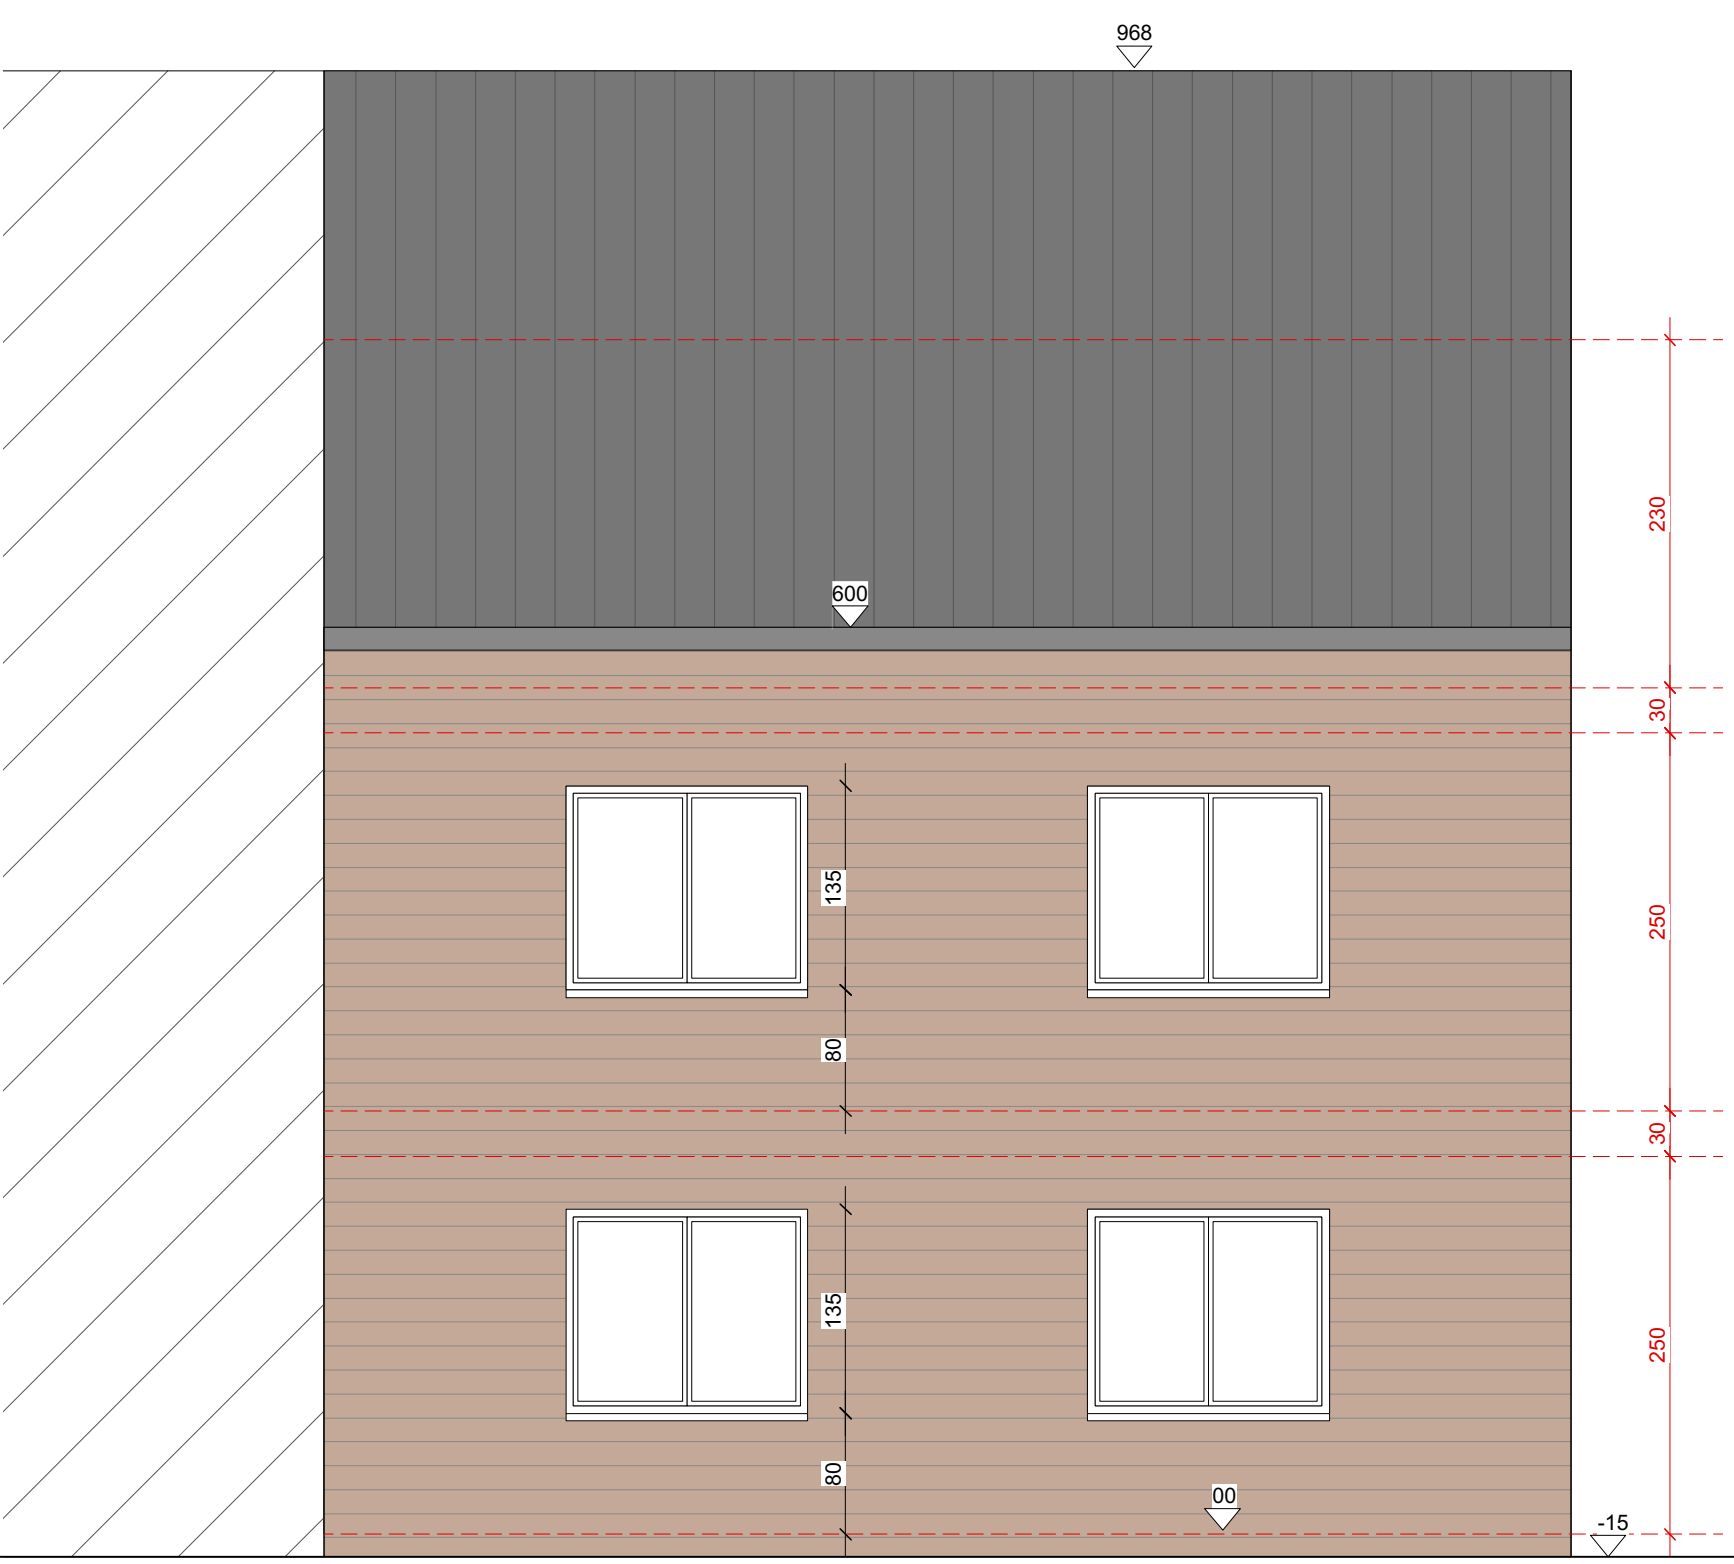


VOORGEVEL
schaal 1/50

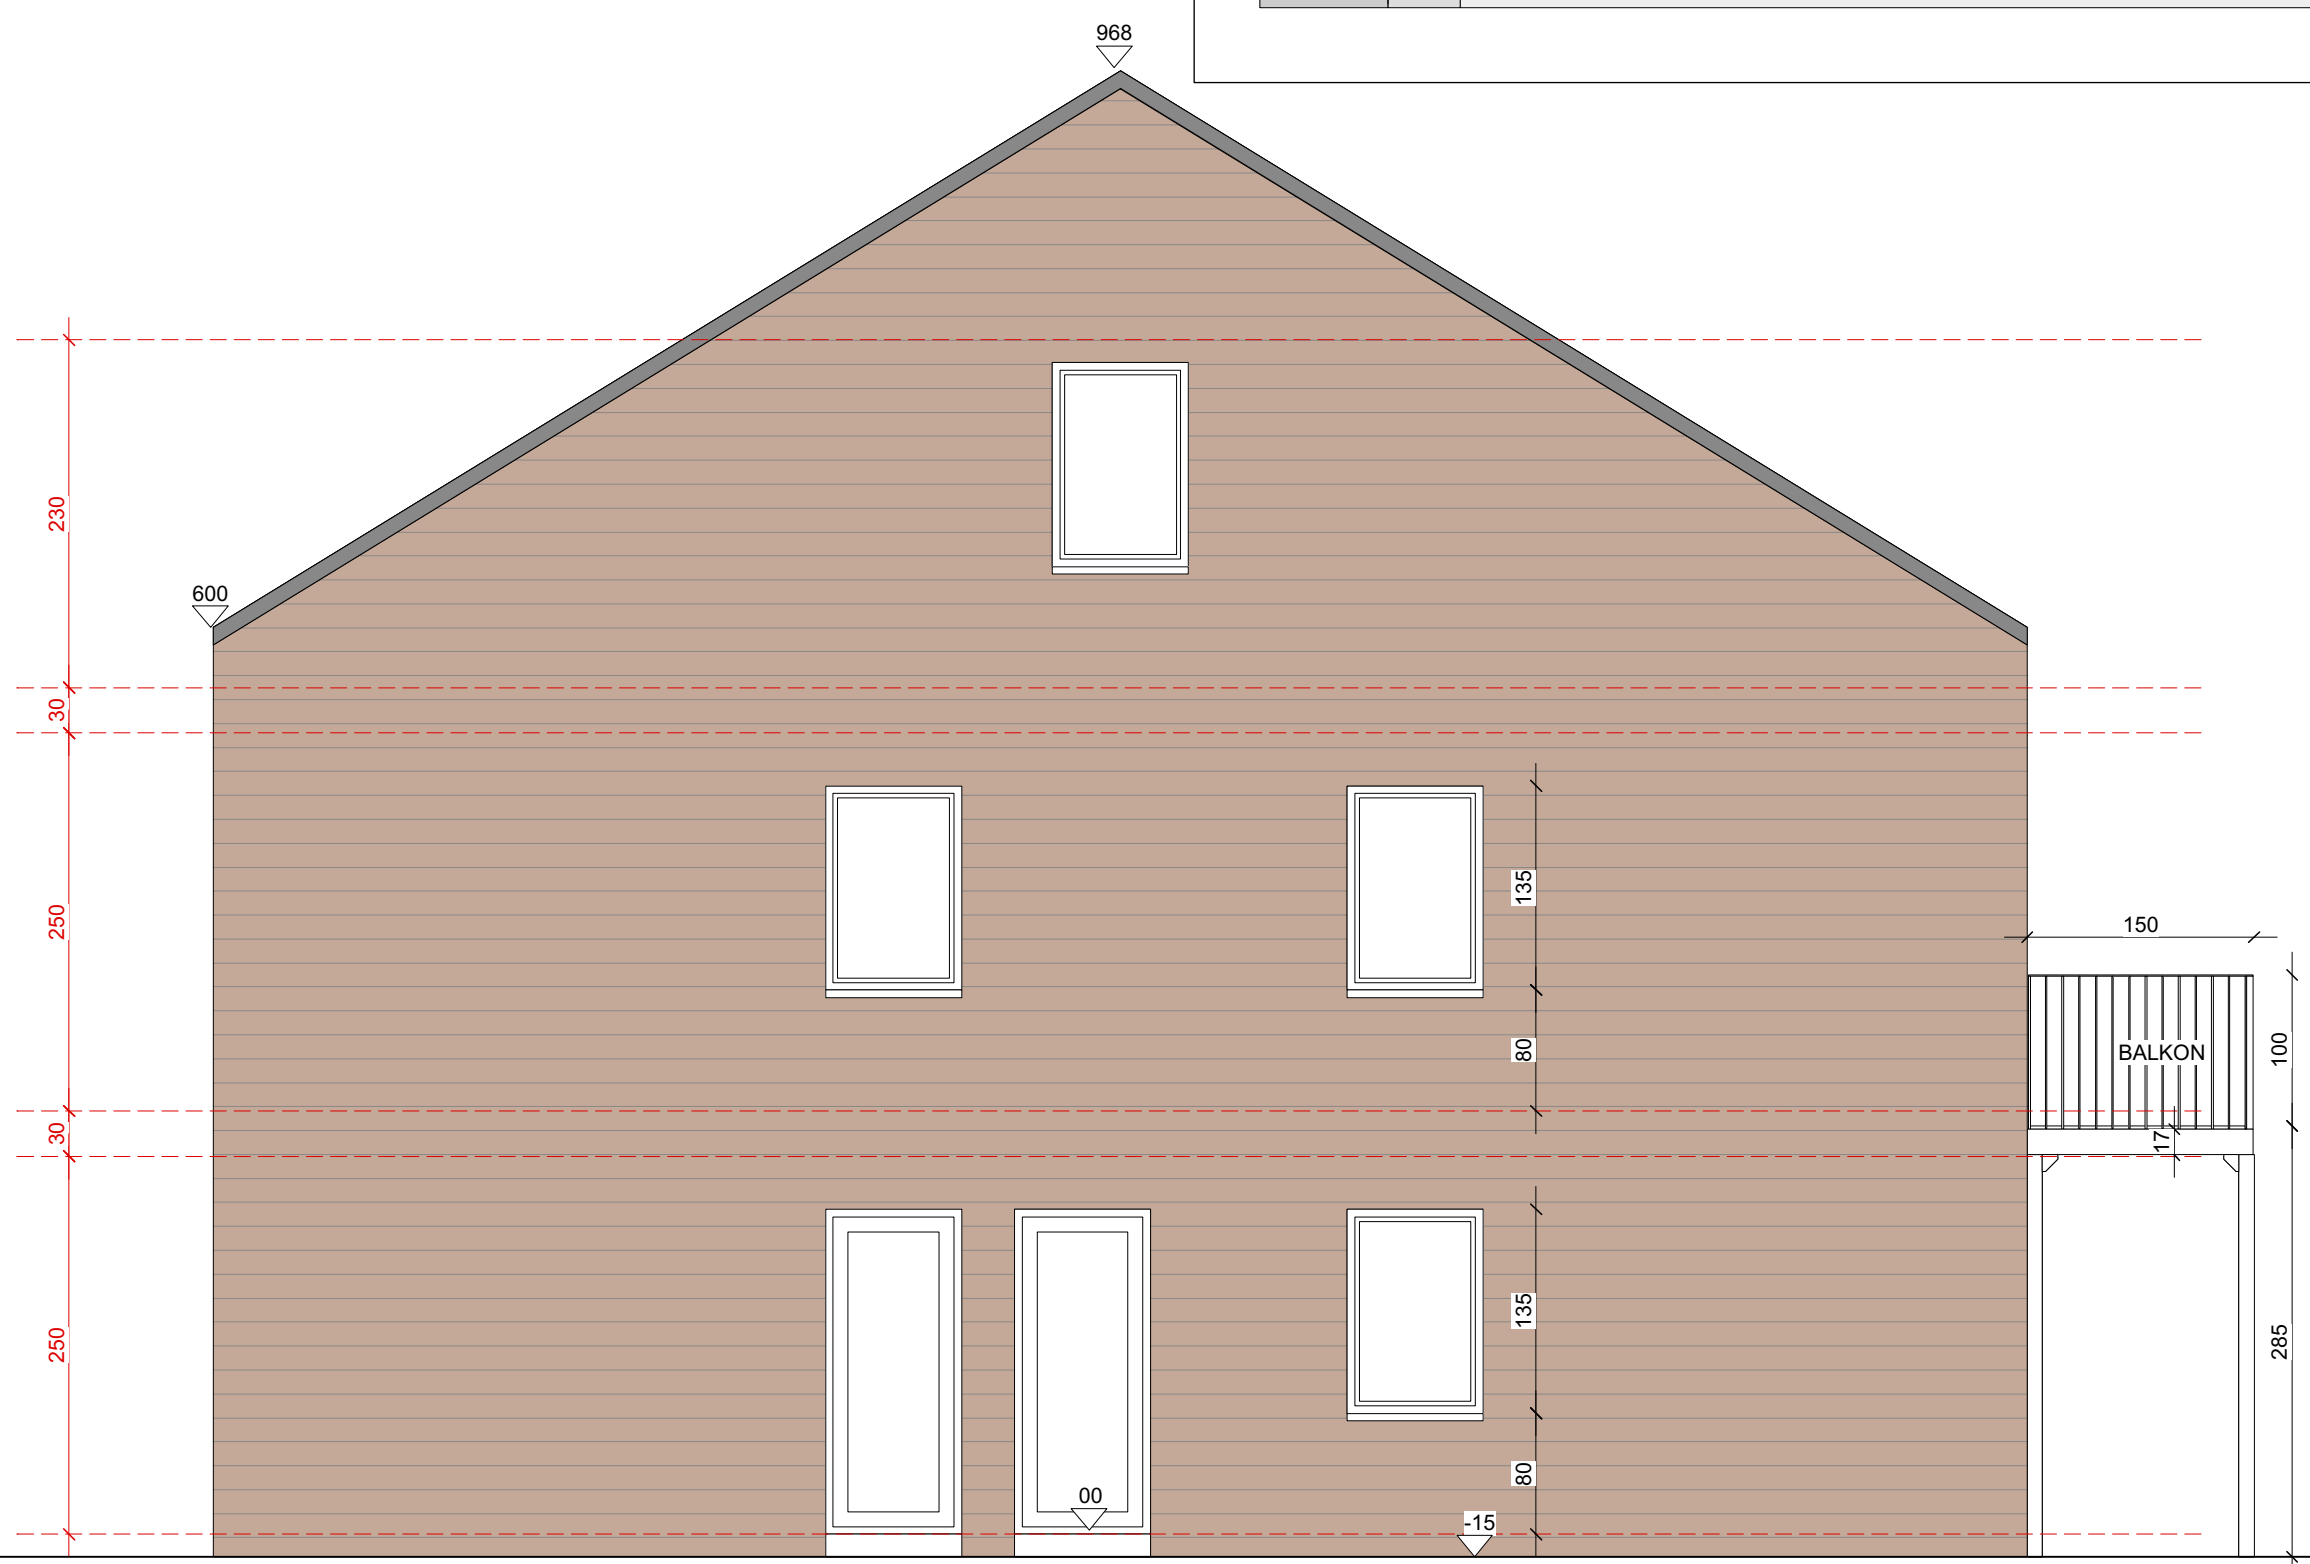

ZIJGEVEL RECHTS
schaal 1/50



ACHTERGEVEL
schaal 1/50

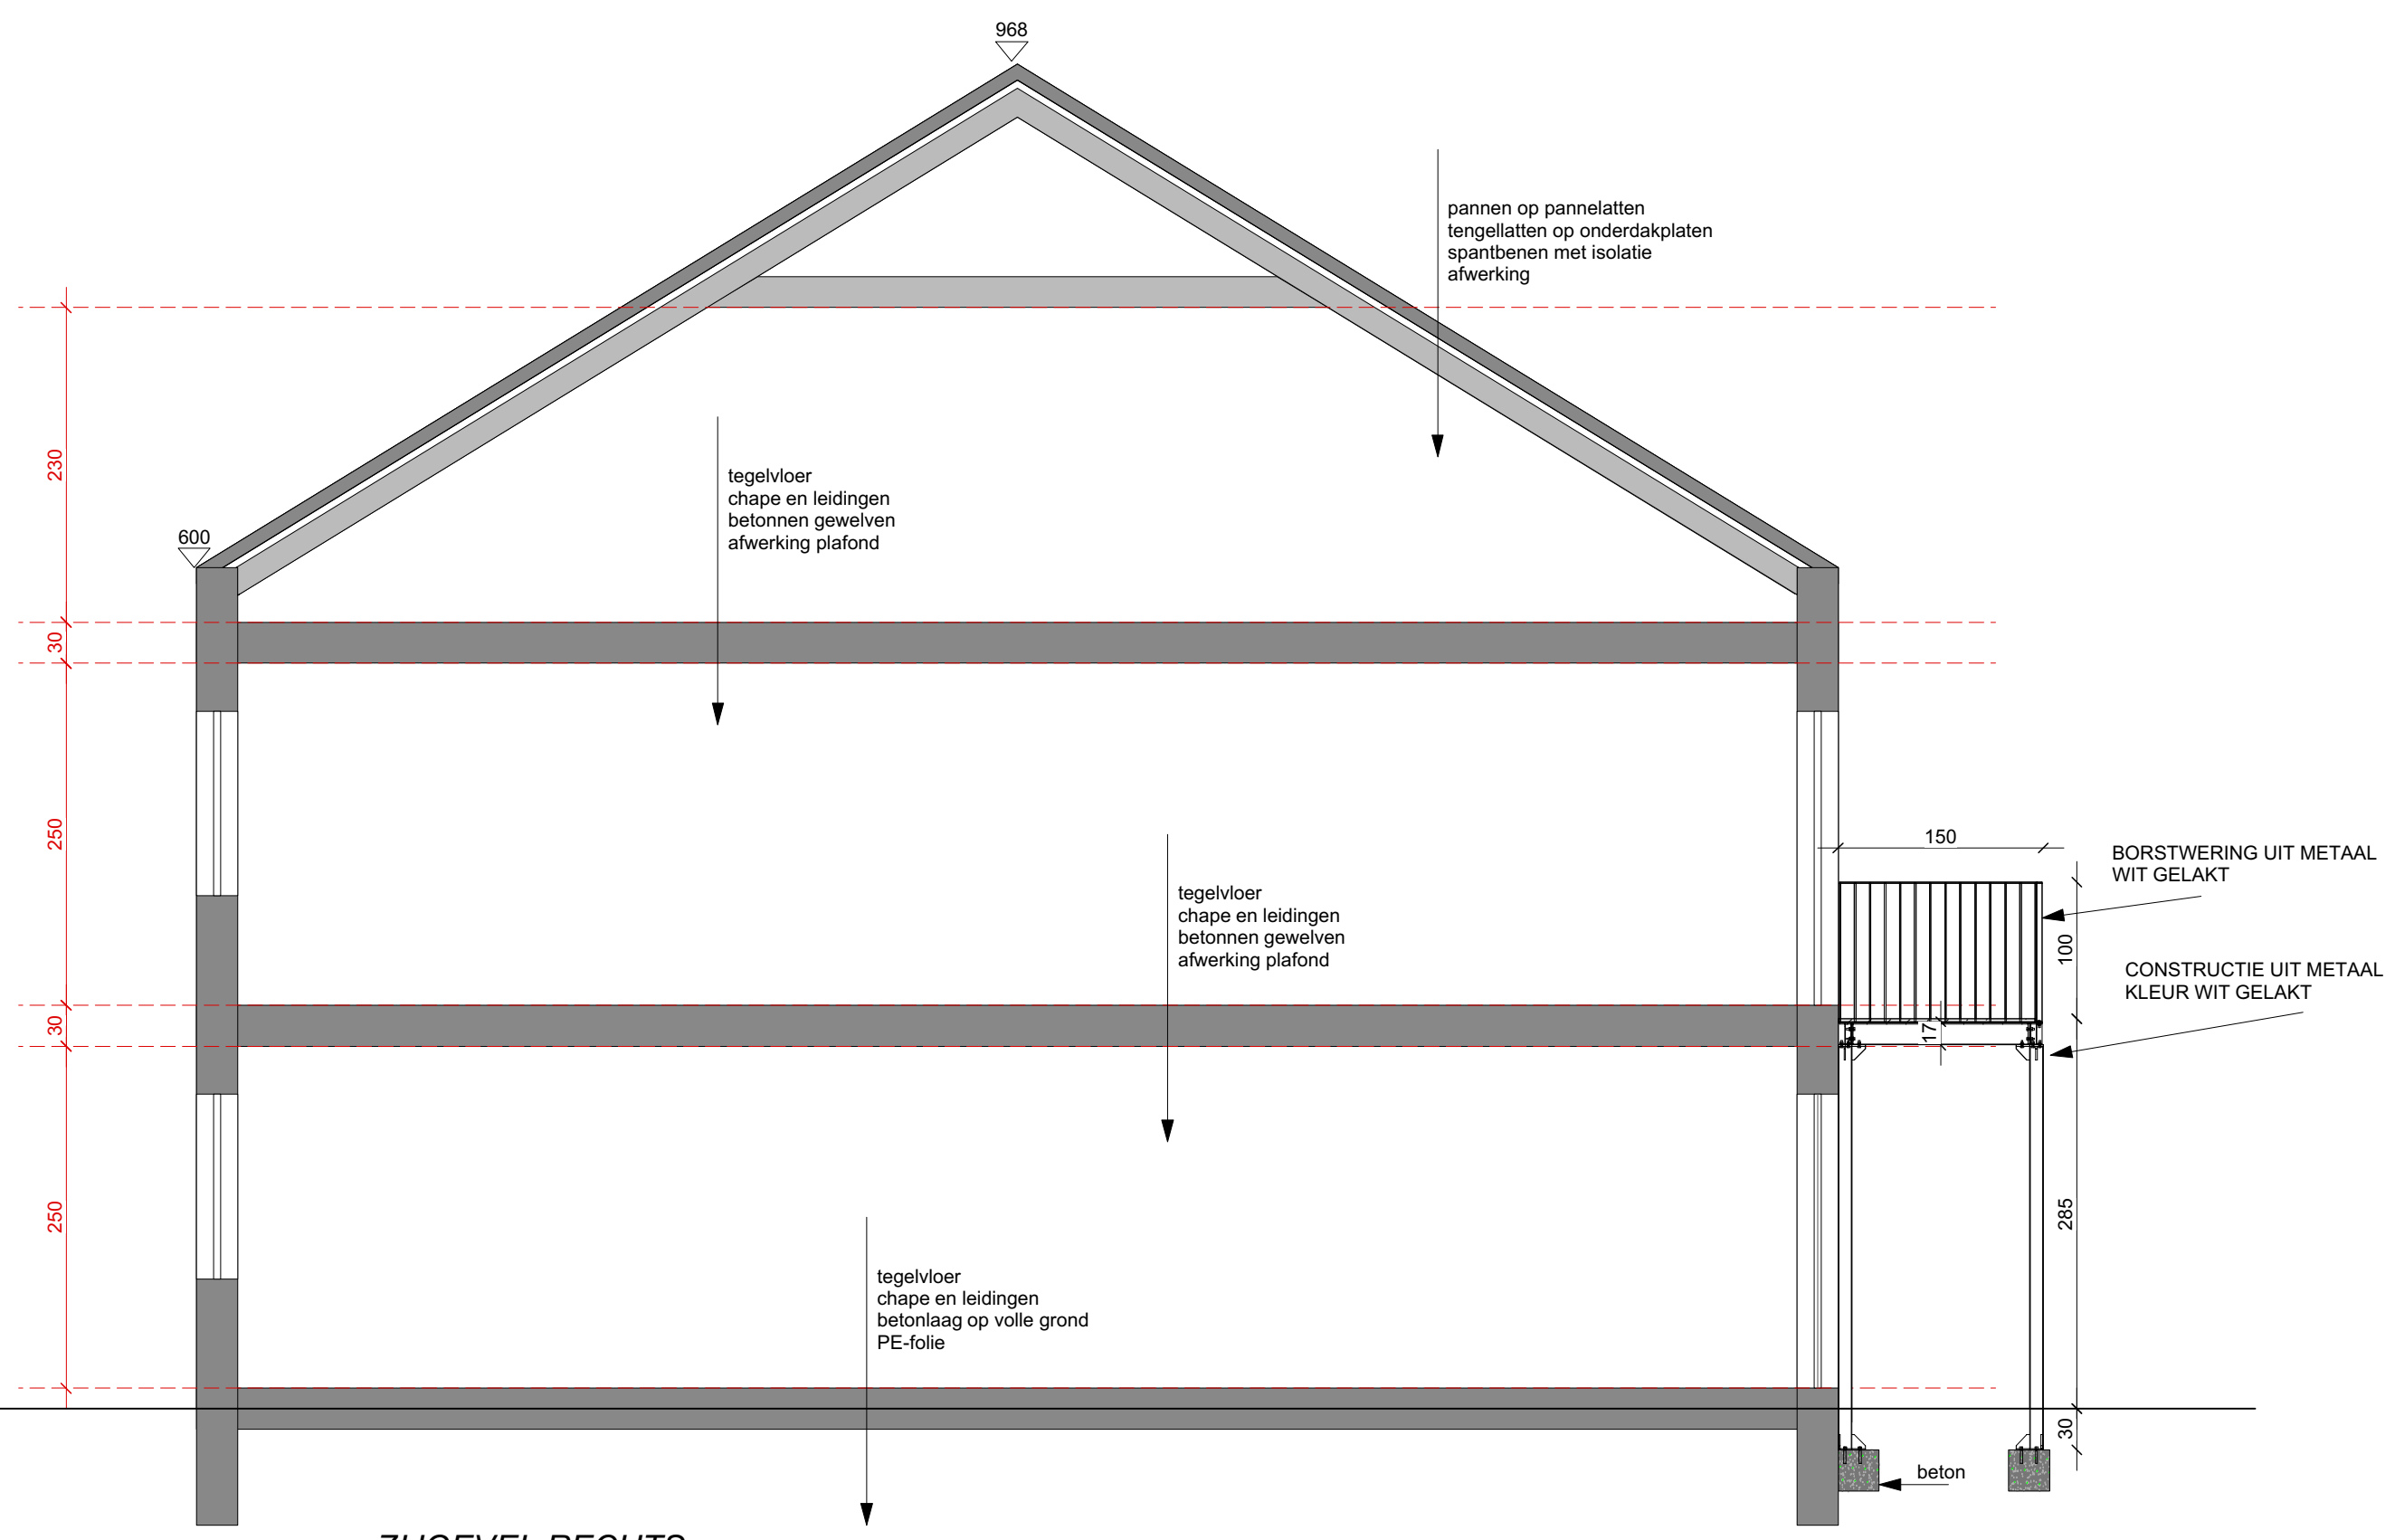

ZIJGEVEL RECHTS
schaal 1/50