



EENDRAADSCHEMA $R_a < 30 \text{ ohm}$

XVB 4x10



EIGENAAR Fam. Struyven-Vanmol Stationsstraat 69 3370 Boutersem	VERANTWOORDELIJKE WERKEN Onbekend	PLAATS INSTALLATIE Potterystraat 34 3300 Tienen	21.03.2022 	WIJZIGINGEN 1 2/03/2022 verdiep +1	DOSSIER NR. 22.011	PAGINA
---	--------------------------------------	---	----------------	--	-----------------------	--------

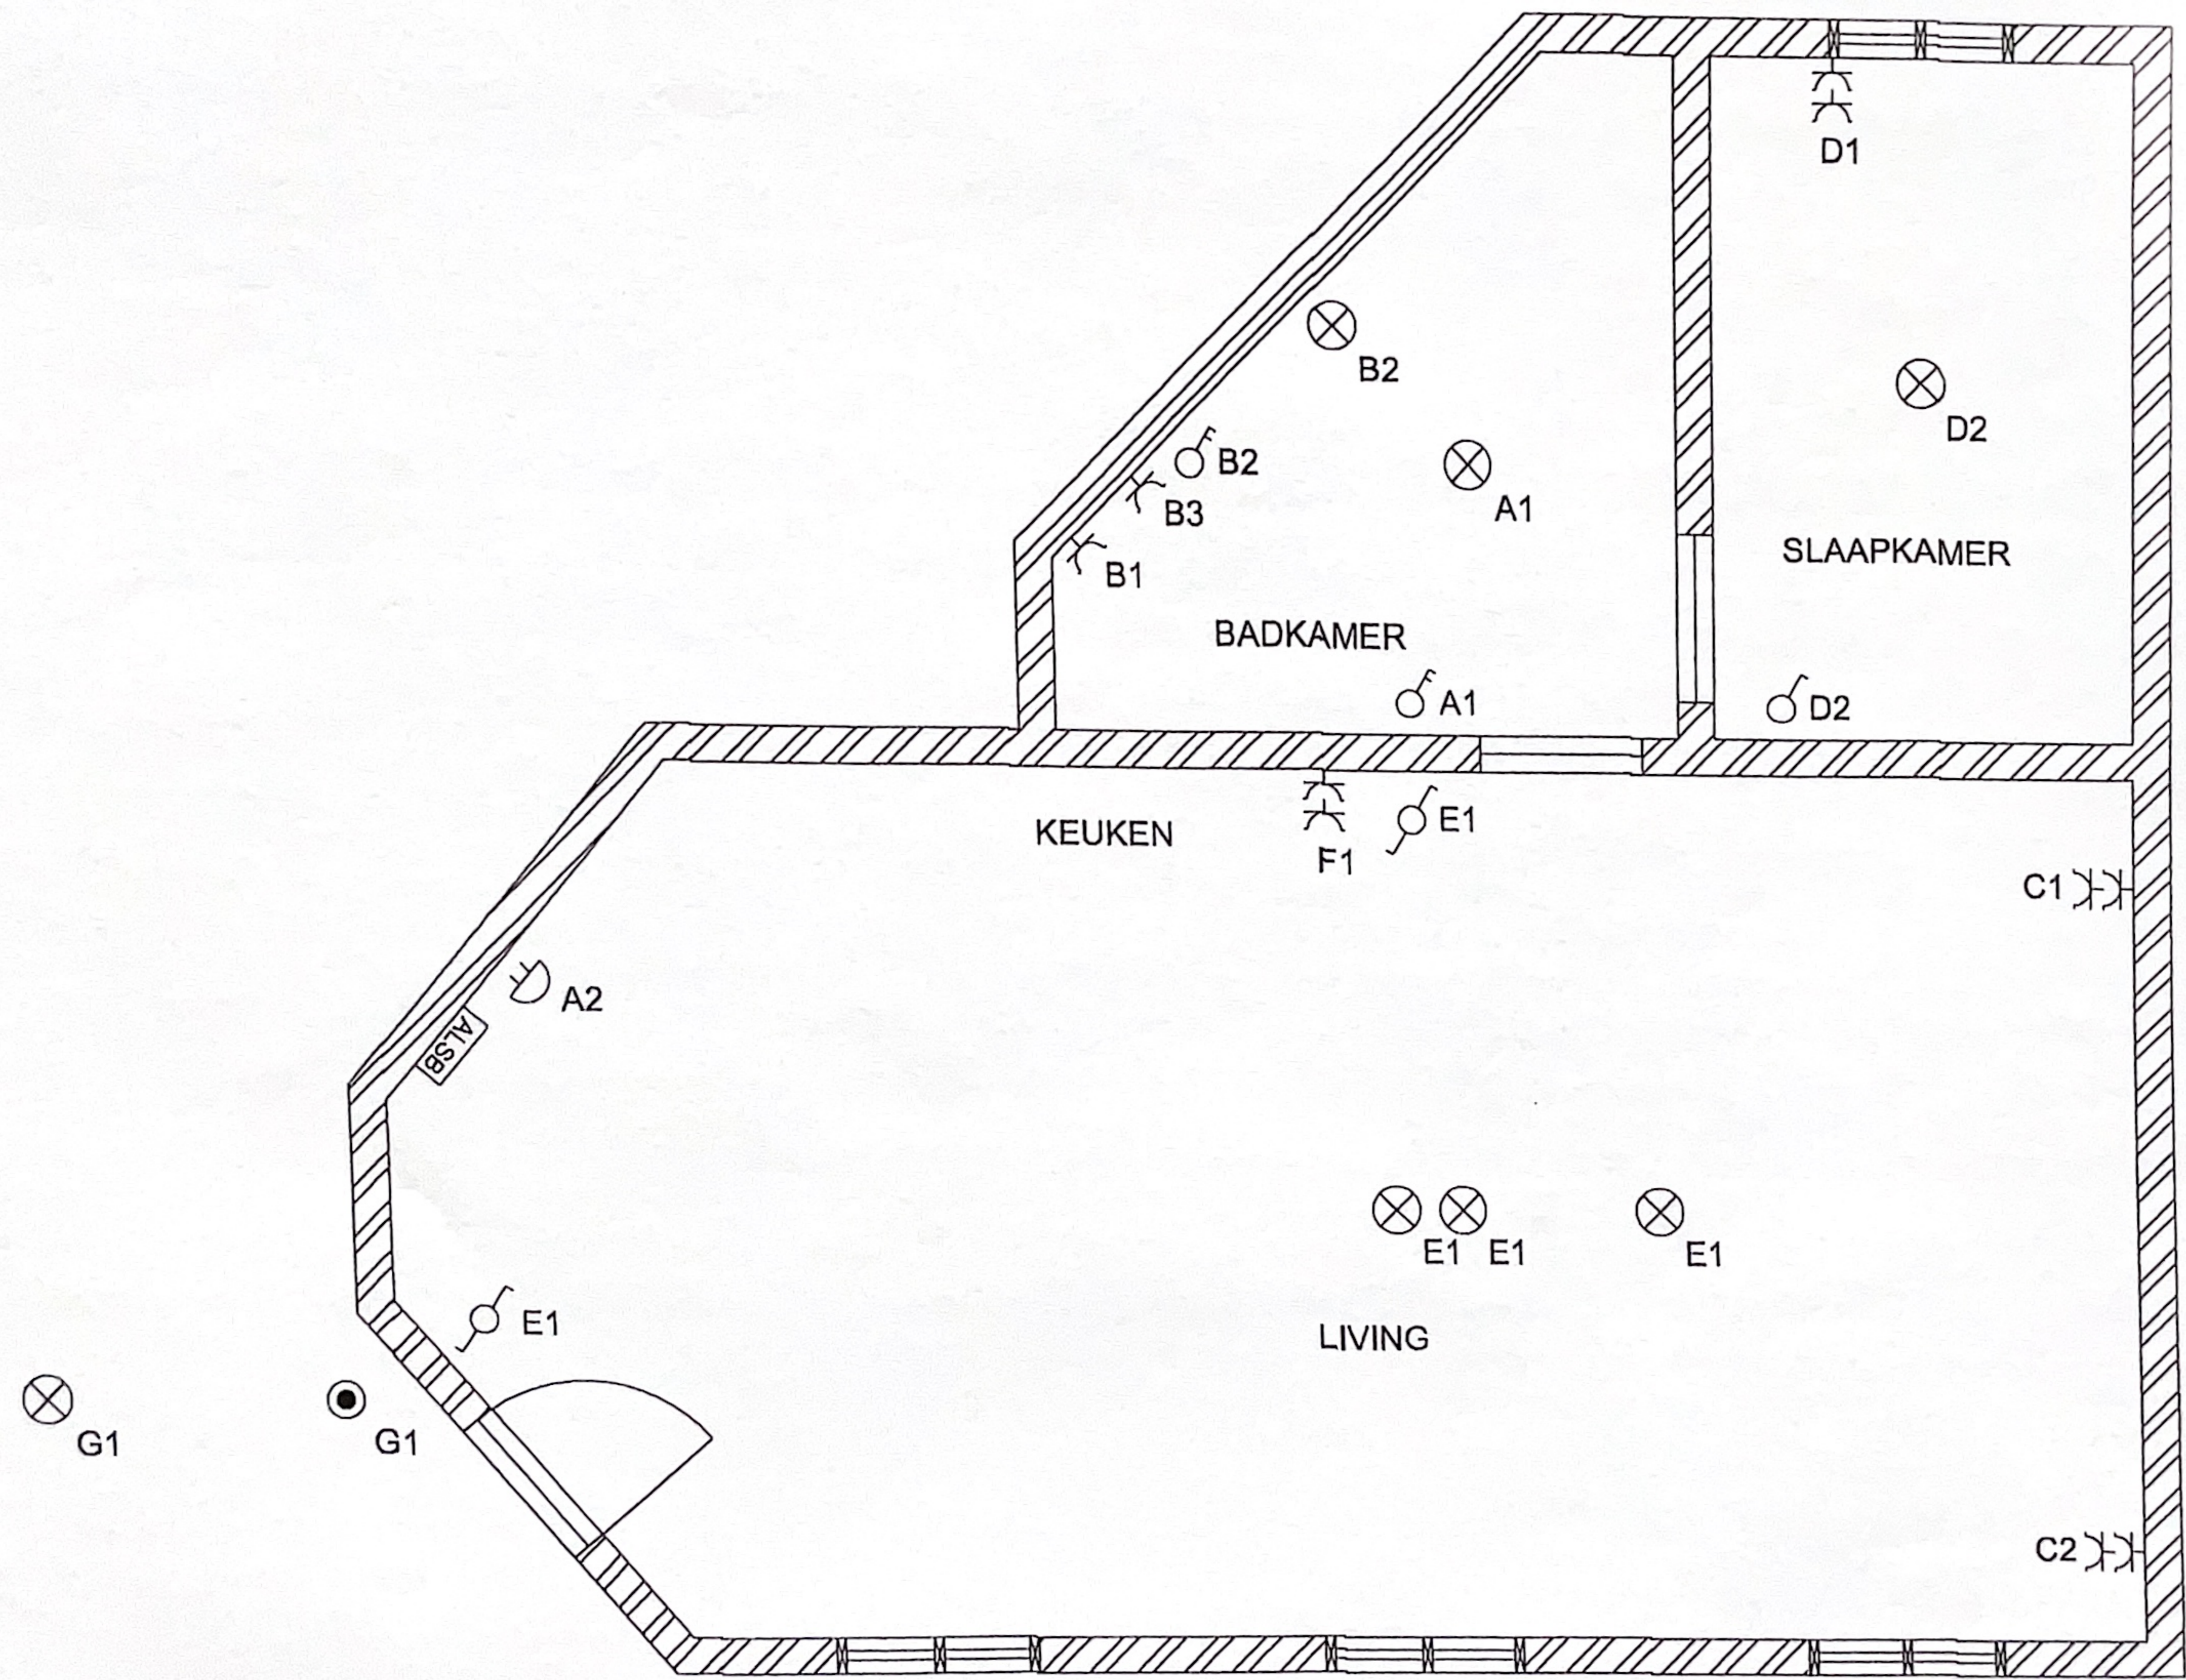

EIGENAAR Fam. Struyven-Vanmol Stationsstraat 69 3370 Boutersem	VERANTWOORDELIJKE WERKEN Onbekend	PLAATS INSTALLATIE Potterijstraat 34 3300 Tienen 21-03-2022 	WIJZIGINGEN 12/03/2022 verdiep +1	DOSSIER NR. 22/011	PAGINA
---	--------------------------------------	---	---	-----------------------	------------