
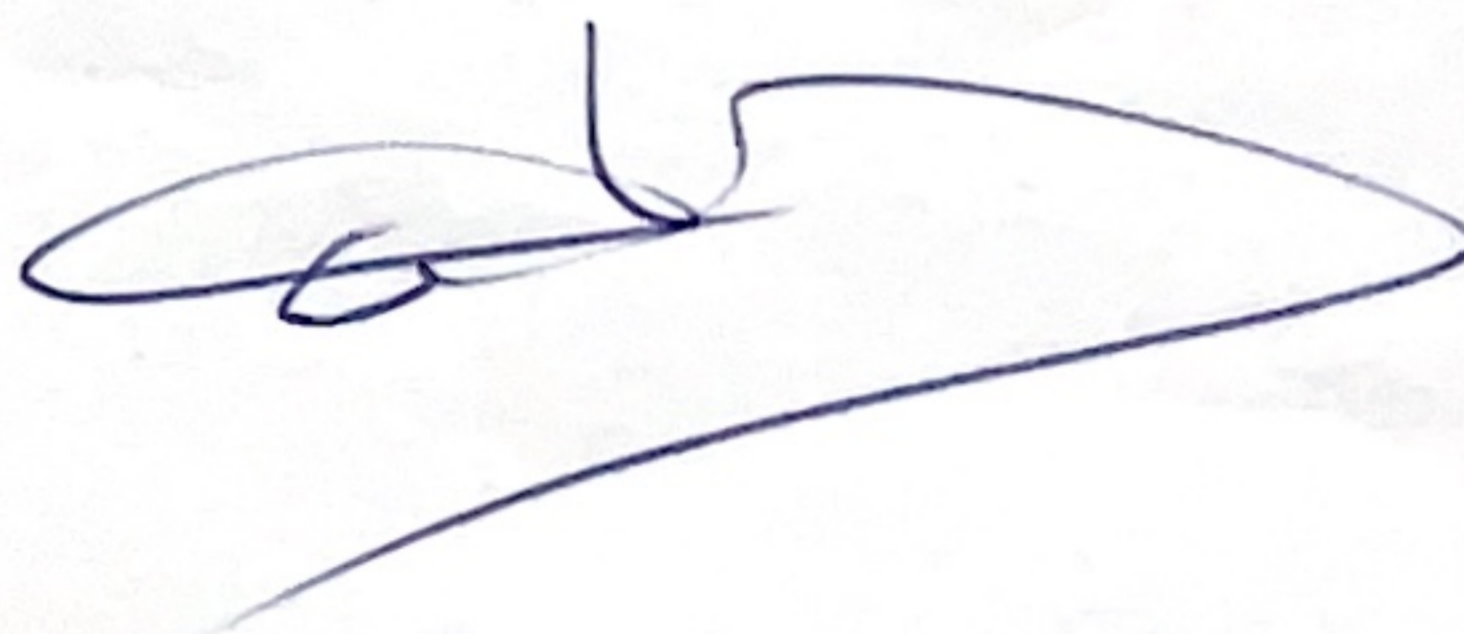
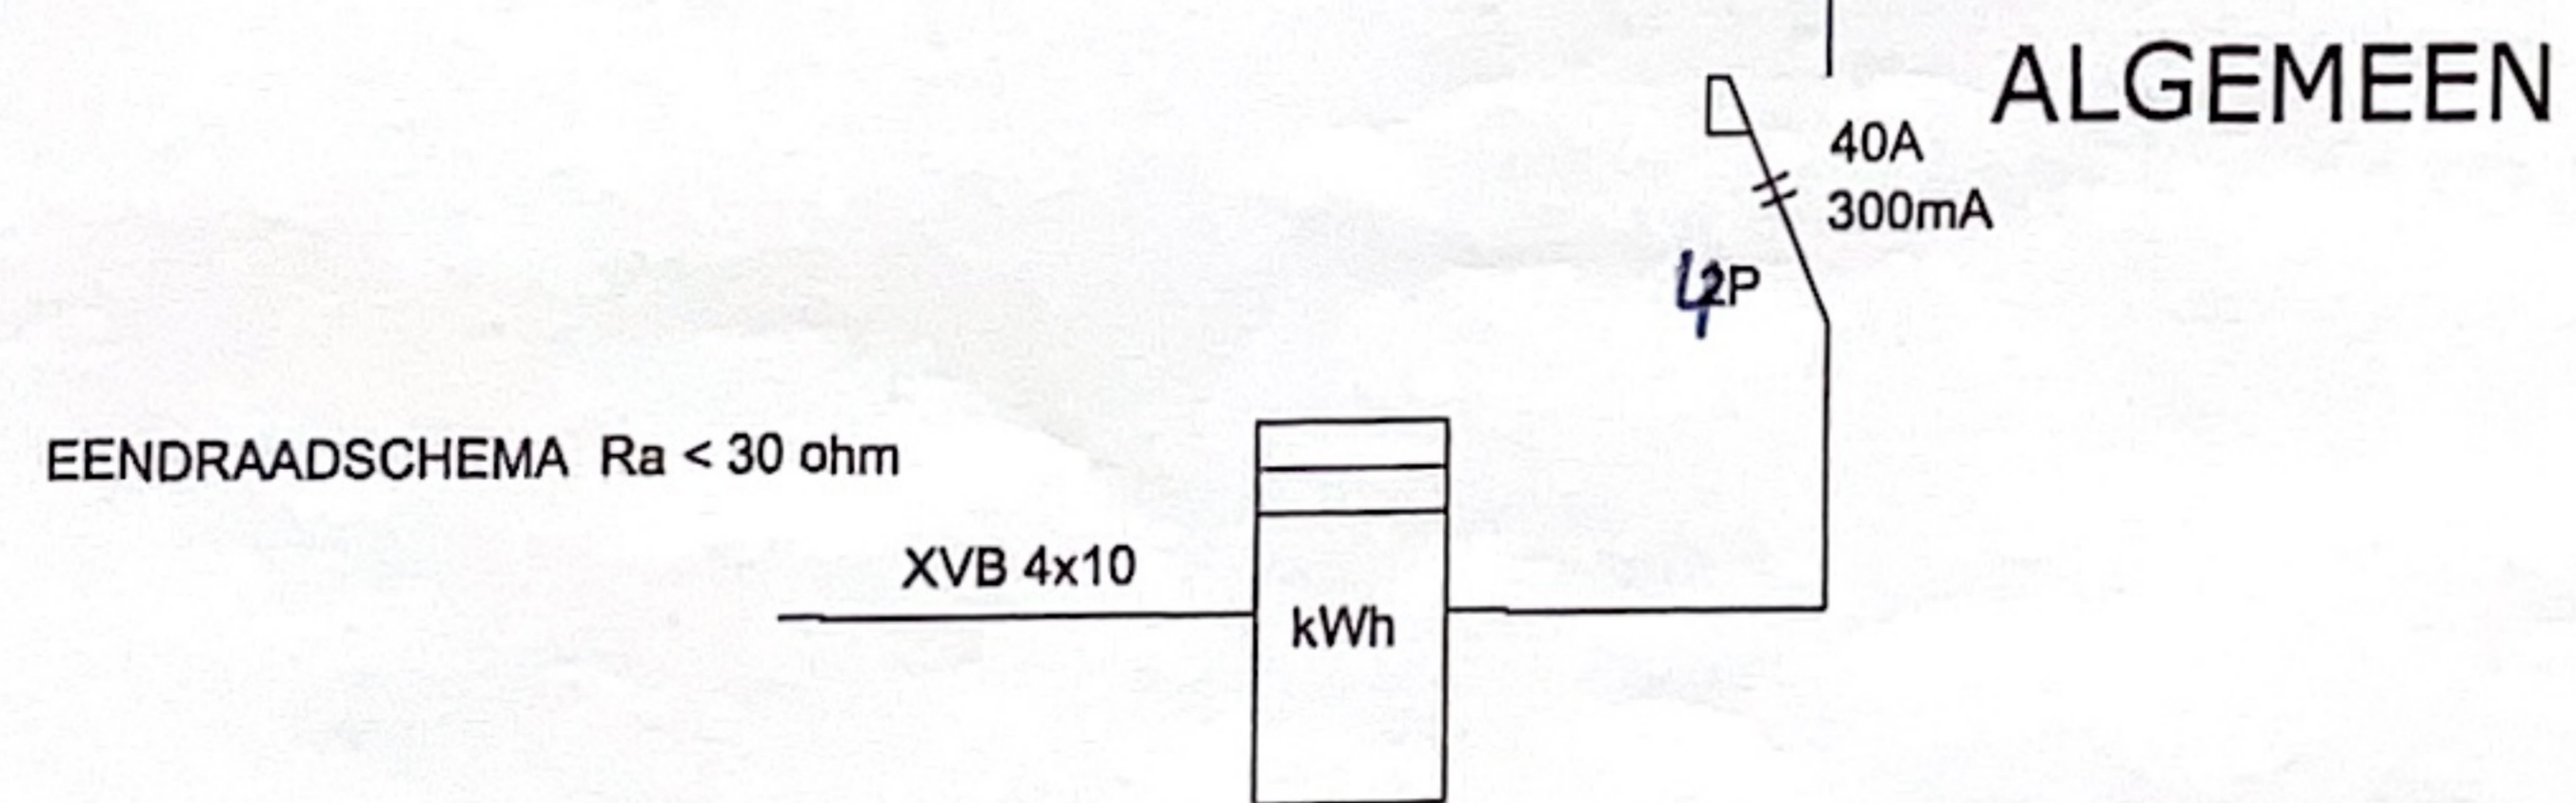


Voor gezien A"S"G  
 E. Cockx  
 datum: 23/03/2022

EIGENAAR Fam. Struyven-Vanmol Stationsstraat 69 3370 Boutersem	VERANTWOORDELIJKE WERKEN Onbekend	PLAATS INSTALLATIE Potterijstraat 34 3300 Tienen 21-03-2022 	WIJZIGINGEN 1 2/03/2022 verdiep gelijkvloers	DOSSIER NR. 22.011	PAGINA 1/1
---	--------------------------------------	---	--	-----------------------	---------------

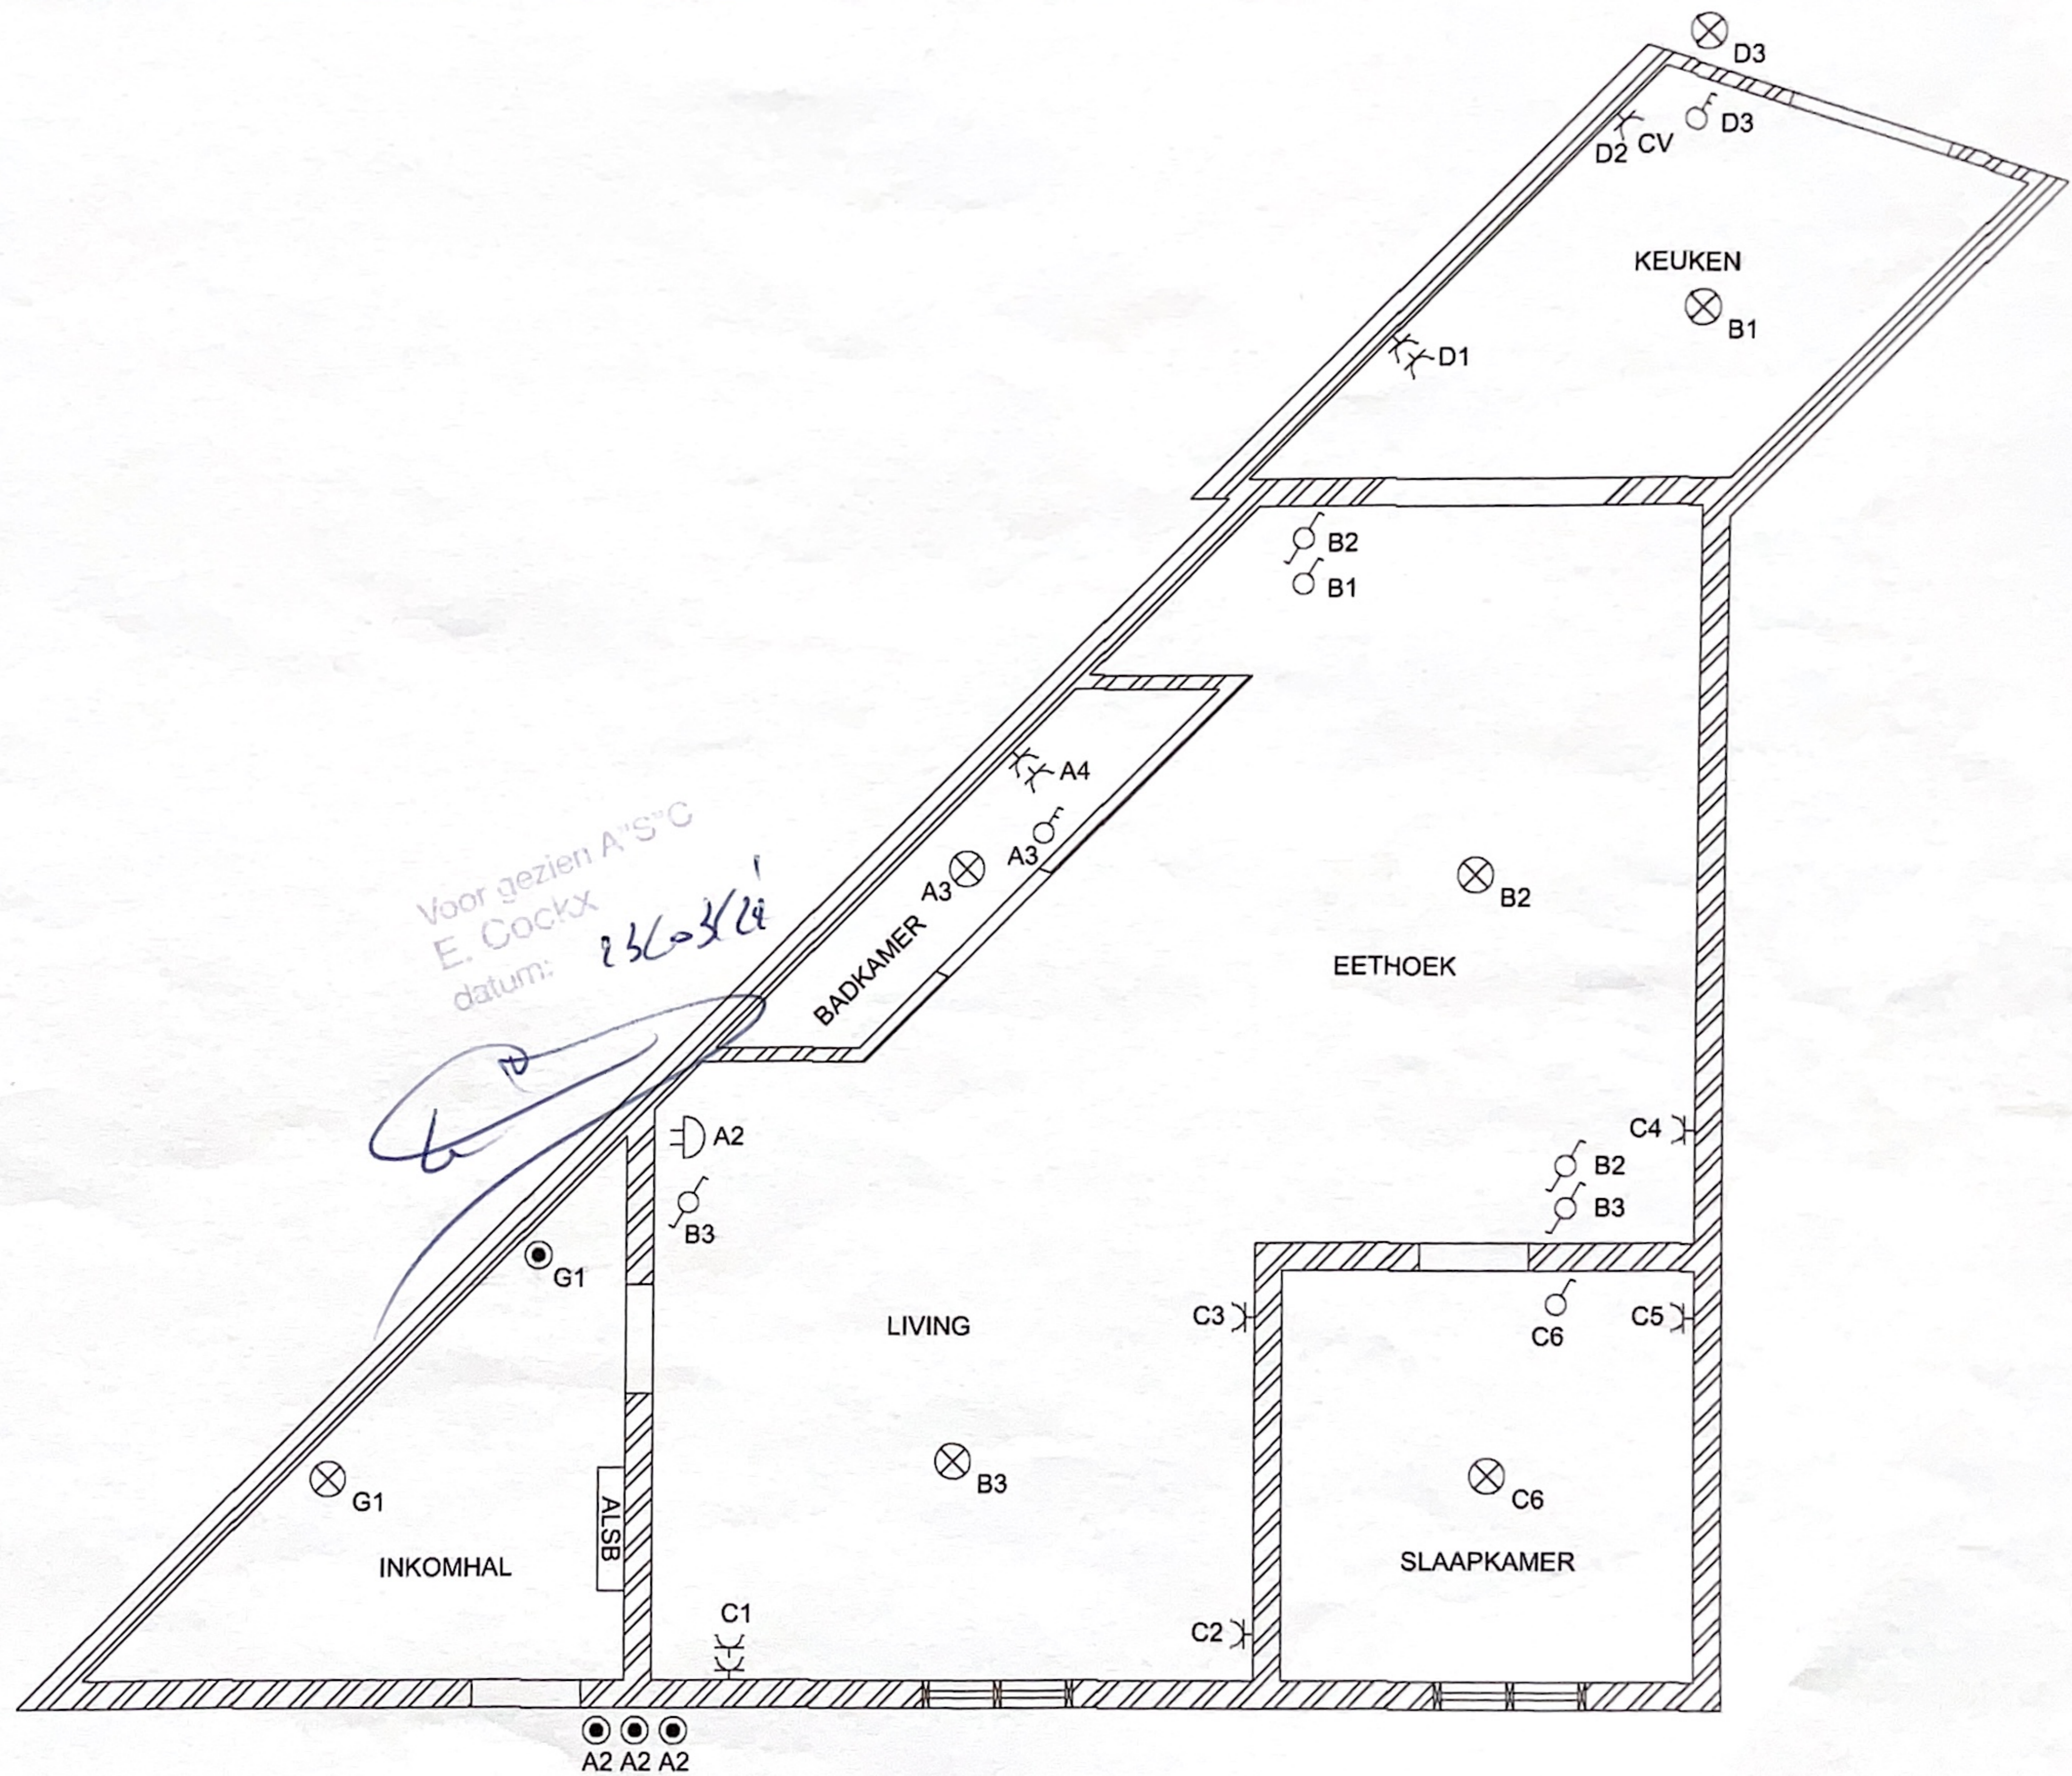

A2 A2 A2

EIGENAAR Fam. Struyven-Vanmol Stationsstraat 69 3370 Boutersem	VERANTWOORDELIJKE WERKEN Onbekend	PLAATS INSTALLATIE Pottenjstraat 34 3300 Tienen 21.03.2022	WIJZIGINGEN 1/203/2022 verdiep gelijkvloers	DOSSIER NR. 22.011	PAGINA 1/1
---	--------------------------------------	---	---	-----------------------	---------------