


EENDRAADSCHEMA $R_a < 30 \text{ ohm}$

XVB 4x10

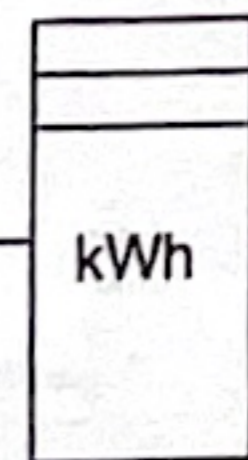


ALGEMEEN

40A
300mA

2P


voor gezien A"S"G
E. Cockx
datum: 23/03/22

EIGENAAR Fam. Struyven-Vanmol Stationsstraat 69 3370 Boutersem	VERANTWOORDELIJKE WERKEN Onbekend	PLAATS INSTALLATIE Potterystraat 34 3300 Tienen	21-03-2022 	WIJZIGINGEN 1 2/03/2022 verdiep +2	DOSSIER NR. 22.011	PAGINA 1/1
---	--------------------------------------	---	----------------	--	-----------------------	---------------

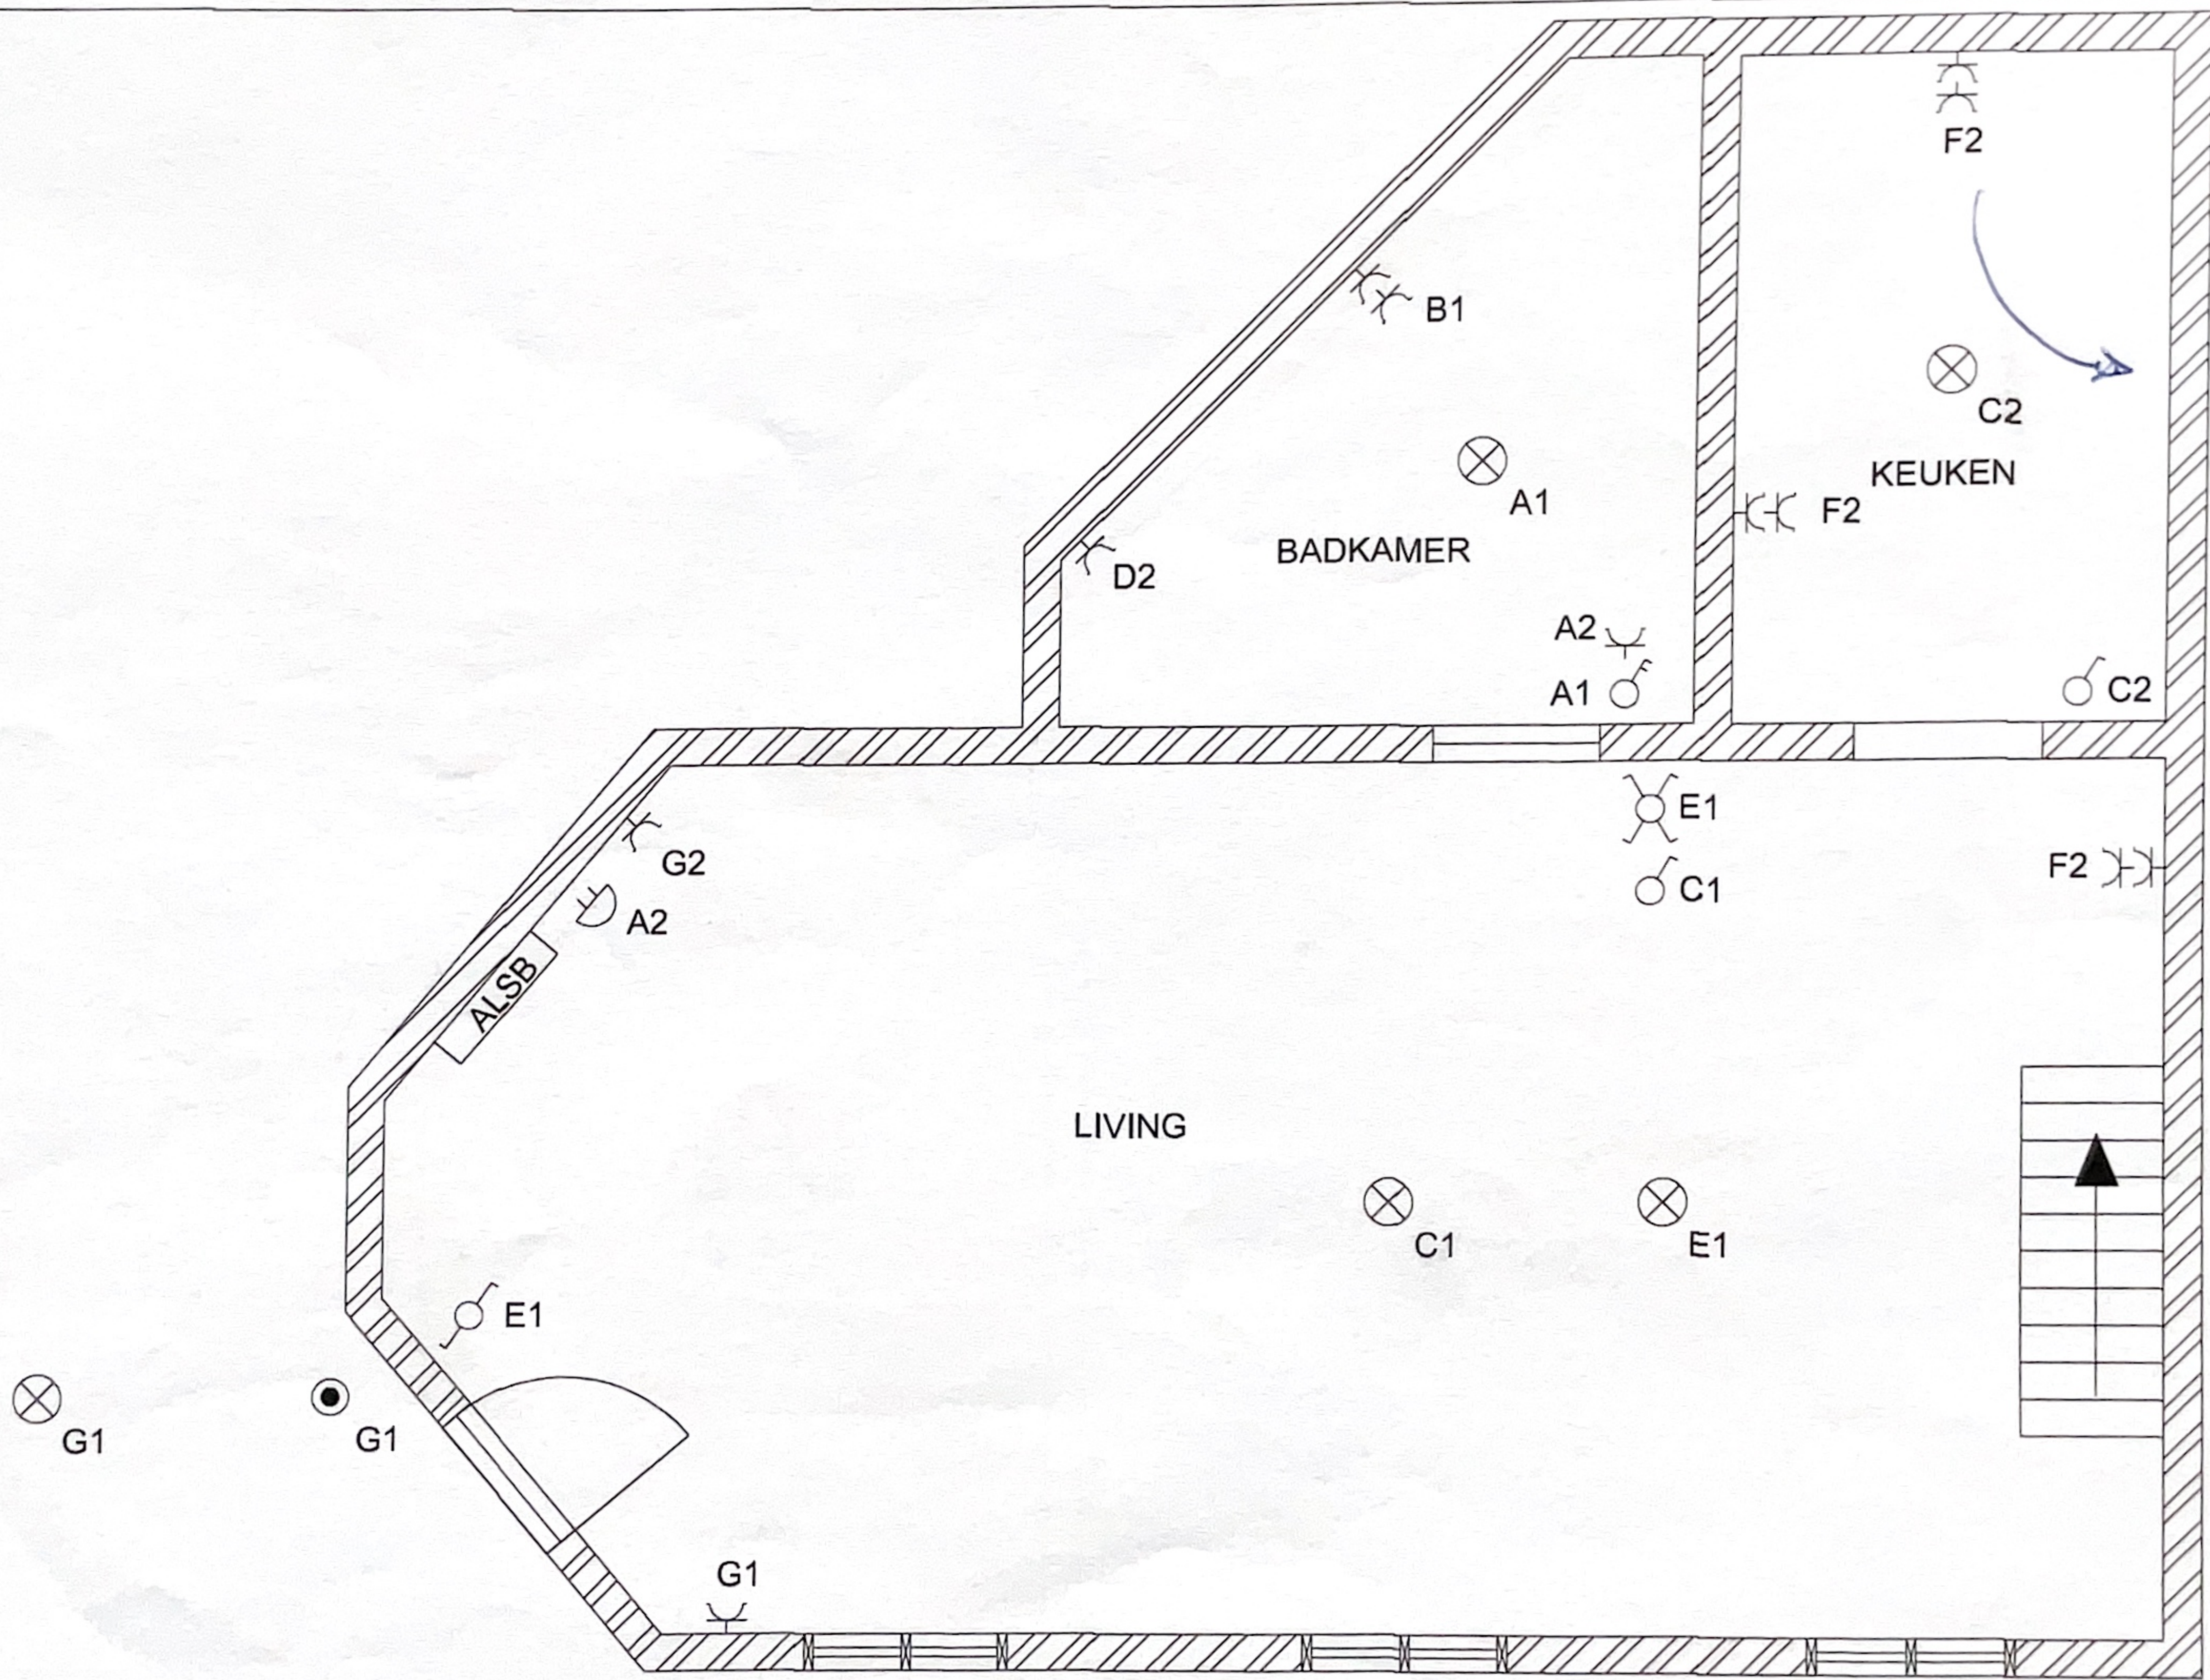

Voor gezien A'S'G
 E. Cockx
 datum: 13/05/22

EIGENAAR Fam. Struyven-Vanmol Stationsstraat 69 3370 Boutersem	VERANTWOORDELIJKE WERKEN Onbekend	PLAATS INSTALLATIE Pottenijstraat 34 3300 Tienen 21-03-2011 	WIJZIGINGEN 12/03/2022 verdiep +2	DOSSIER NR. 22.011	PAGINA 1/2
---	--------------------------------------	--	---	-----------------------	---------------

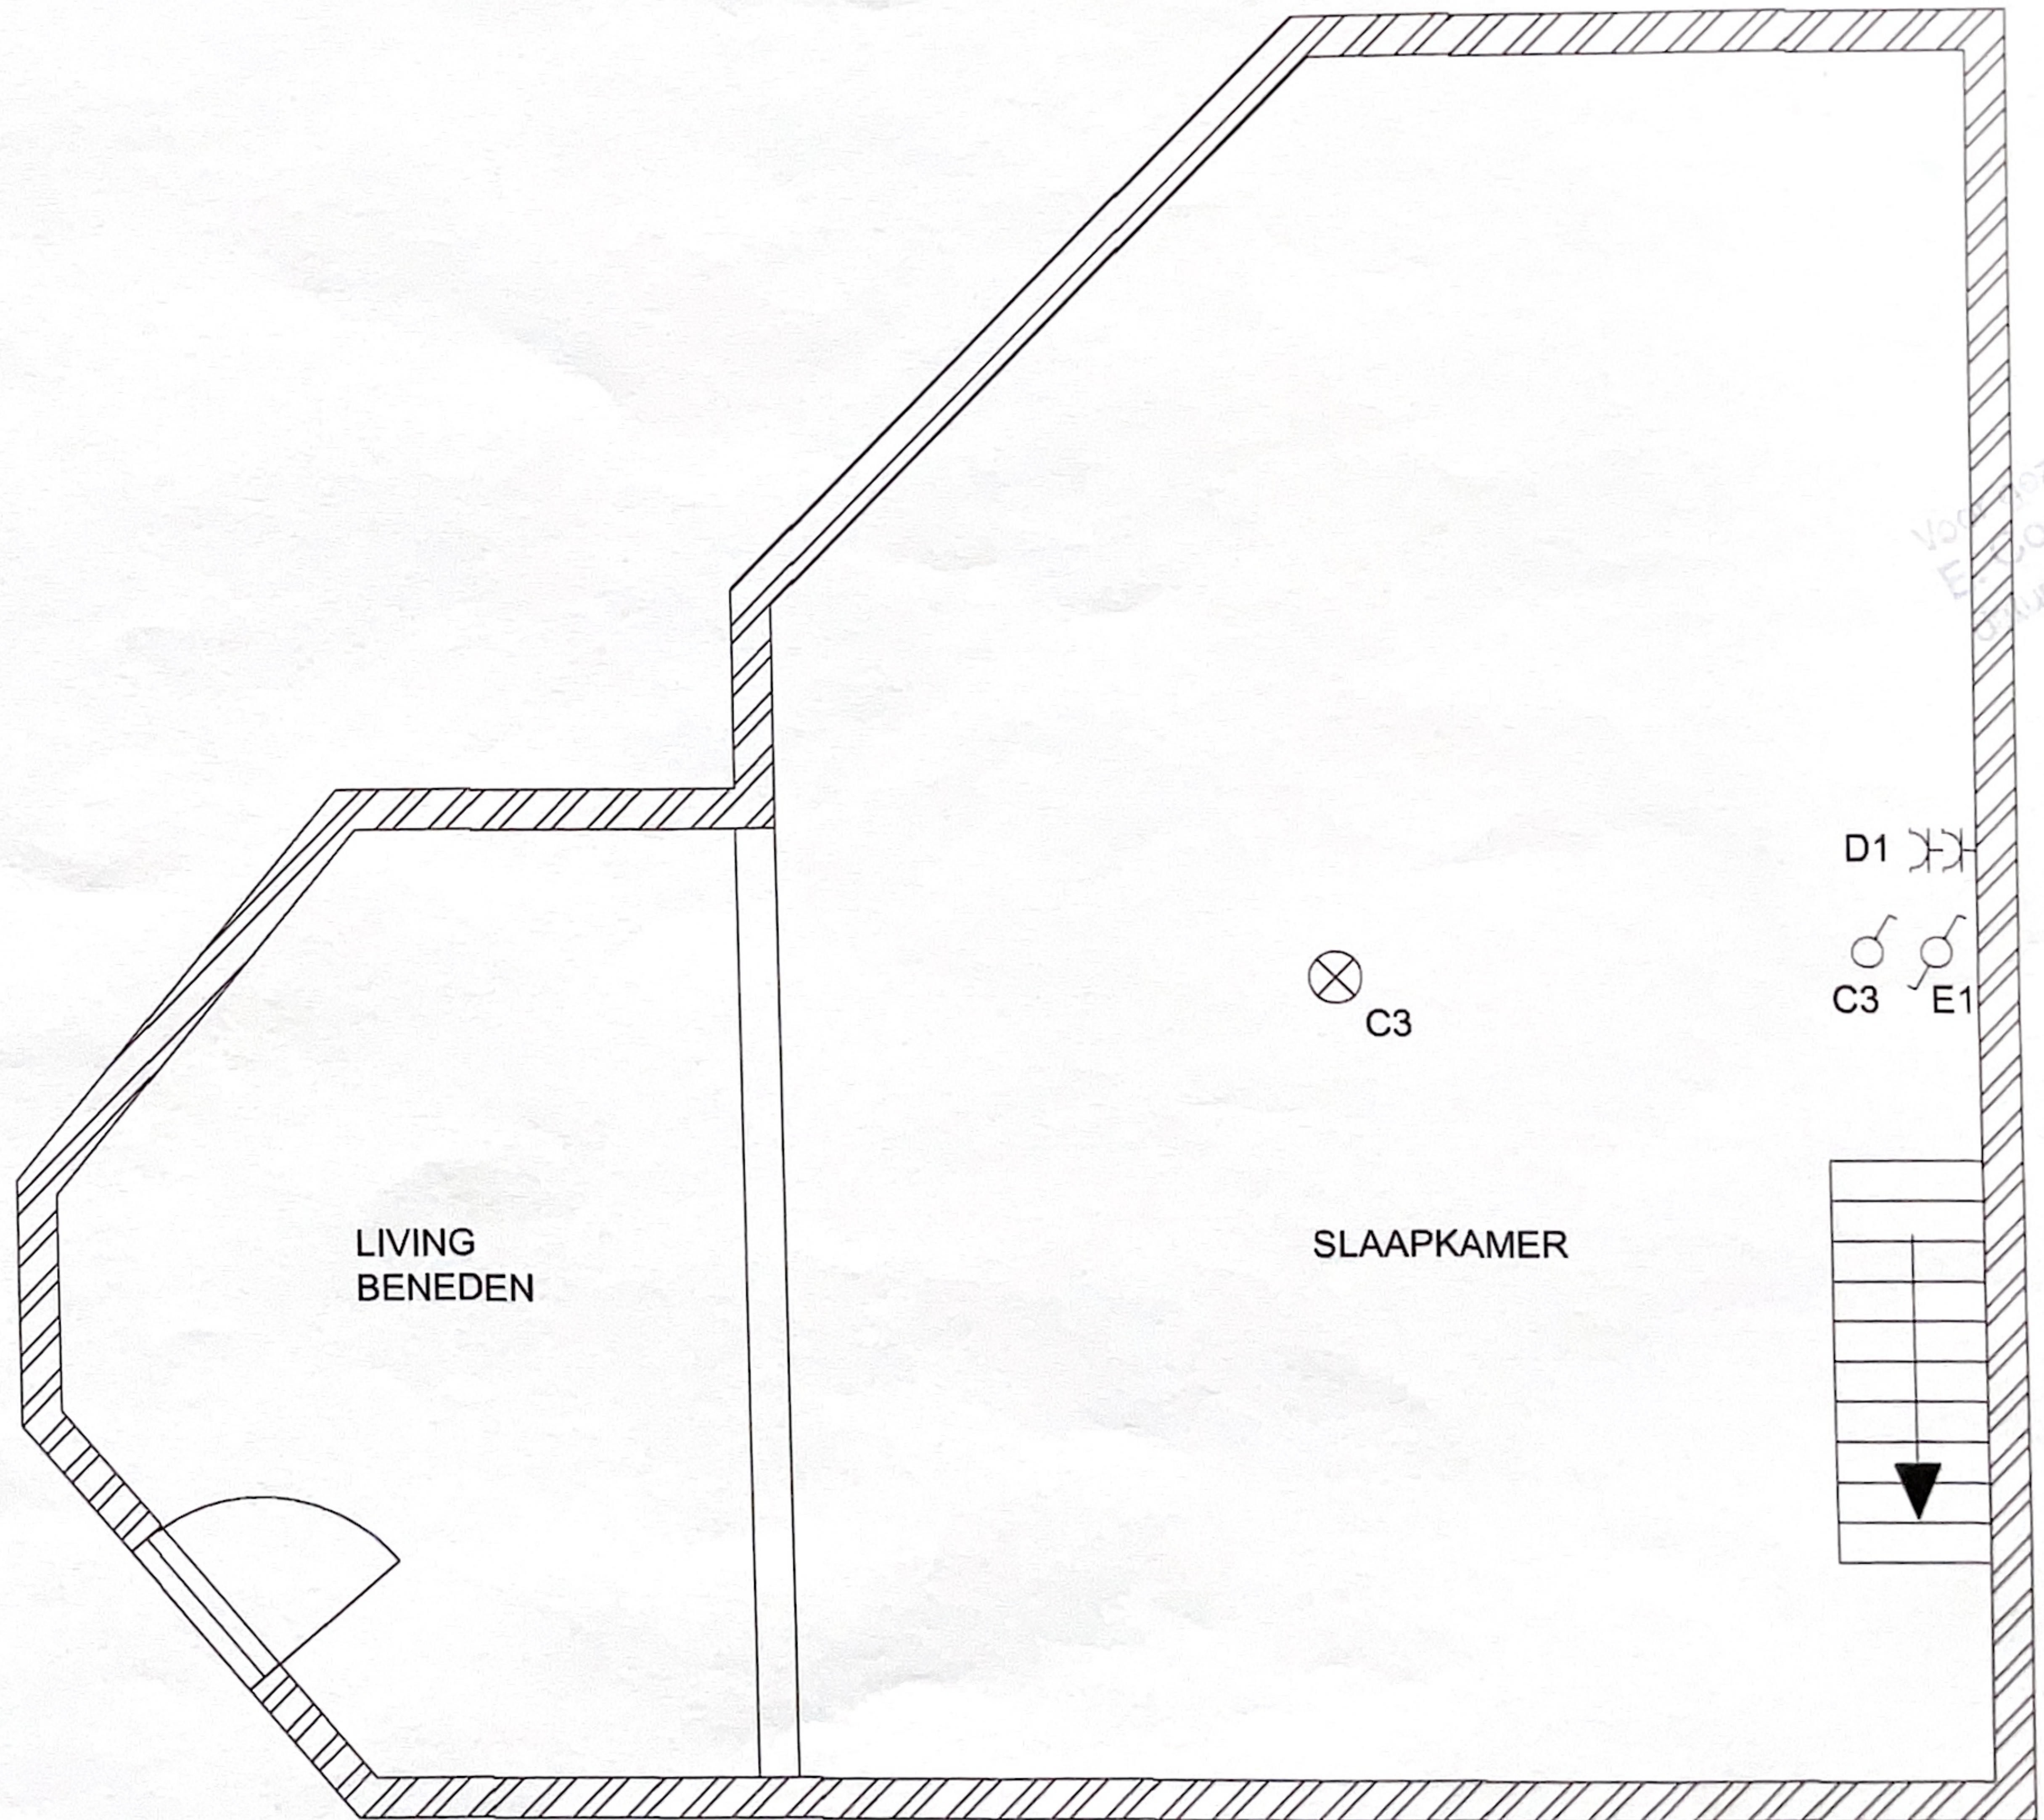

Voorbeelden A's'G
 E. Blockx
 Datum: 23/03/2022

[Handwritten signature]

EIGENAAR Fam. Struyven-Vanmol Stationsstraat 69 3370 Boutersem	VERANTWOORDELIJKE WERKEN Onbekend	PLAATS INSTALLATIE Potterijstraat 34 3300 Tienen 21-03-2022 <i>[Handwritten signature]</i>	WIJZIGINGEN 12/03/2022 verdiep +2	DOSSIER NR. 22.011	PAGINA 2/2
---	--------------------------------------	--	---	-----------------------	---------------