


LEGENDE

- Bestaande bebouwing
- Afdak
- Bebouwbare zone - 1 bouwlaag
- Bebouwbare zone - 2 bouwlagen
- Bebouwbare zone - 2 bouwlagen (mogelijke uitbreiding)
- Bebouwbare zone - 1 bouwlaag (mogelijke uitbreiding)
- Perceelsgrenzen
- Afsluiting diverse
- Afsluiting beton glad
- Afsluiting beton
- Afsluiting hout
- Talud
- Rij fruitbomen
- Haag
- Bestaande grenspaal
- Hoogte nok
- Hoogte kroonlijst
- Hoogte dorpel garage
- Hoogte dorpel
- Hoogte maaiveld
- Slokker
- Verlichtingspaal

De overige segmenten en grenspunten zijn niet gematerialiseerd op het terrein.

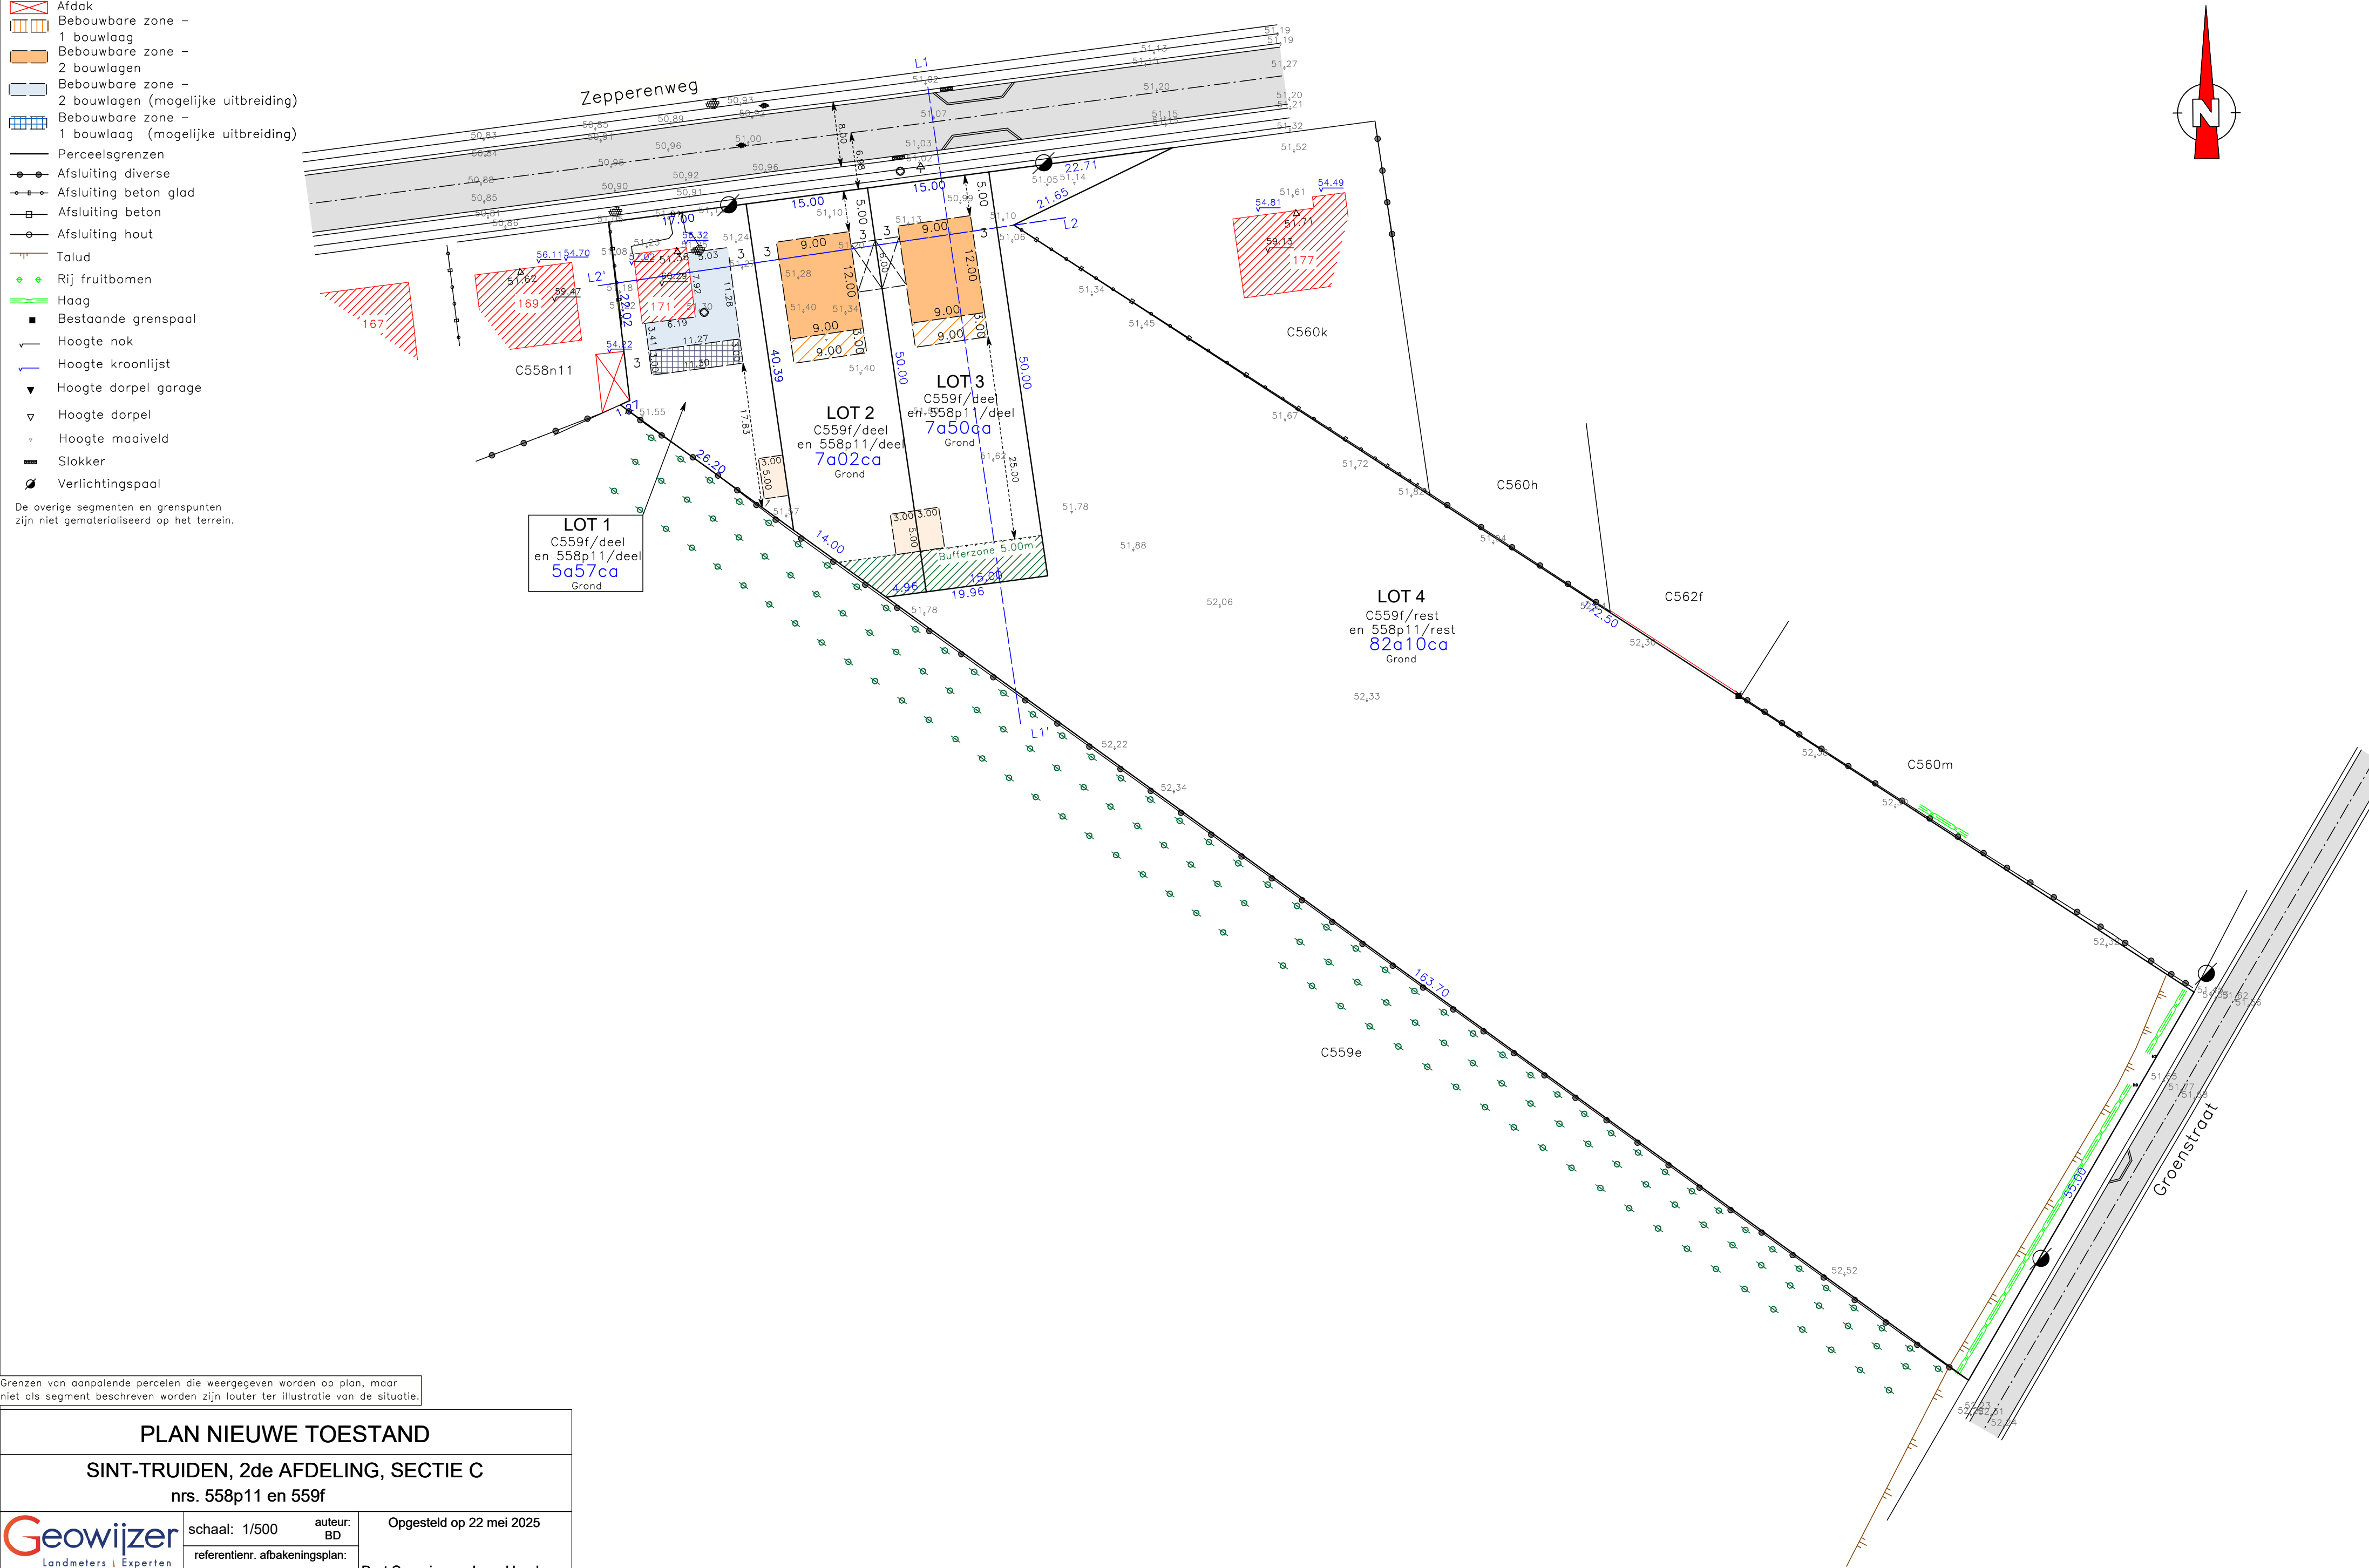

Grenzen van aanpalende percelen die weergegeven worden op plan, maar niet als segment beschreven worden zijn louter ter illustratie van de situatie.

PLAN NIEUWE TOESTAND				
SINT-TRUIDEN, 2de AFDELING, SECTIE C				
nrs. 558p11 en 559f				
	schaal: 1/500		auteur: BD	Opgesteld op 22 mei 2025
	referentienr. afbakeningsplan:			
	011 19 46 20 info@geowijzer.be www.geowijzer.be	Stationstraat 17 3800 Sint-Truiden	kenm Geowijzer: 2024/M089	tekening nr: 1