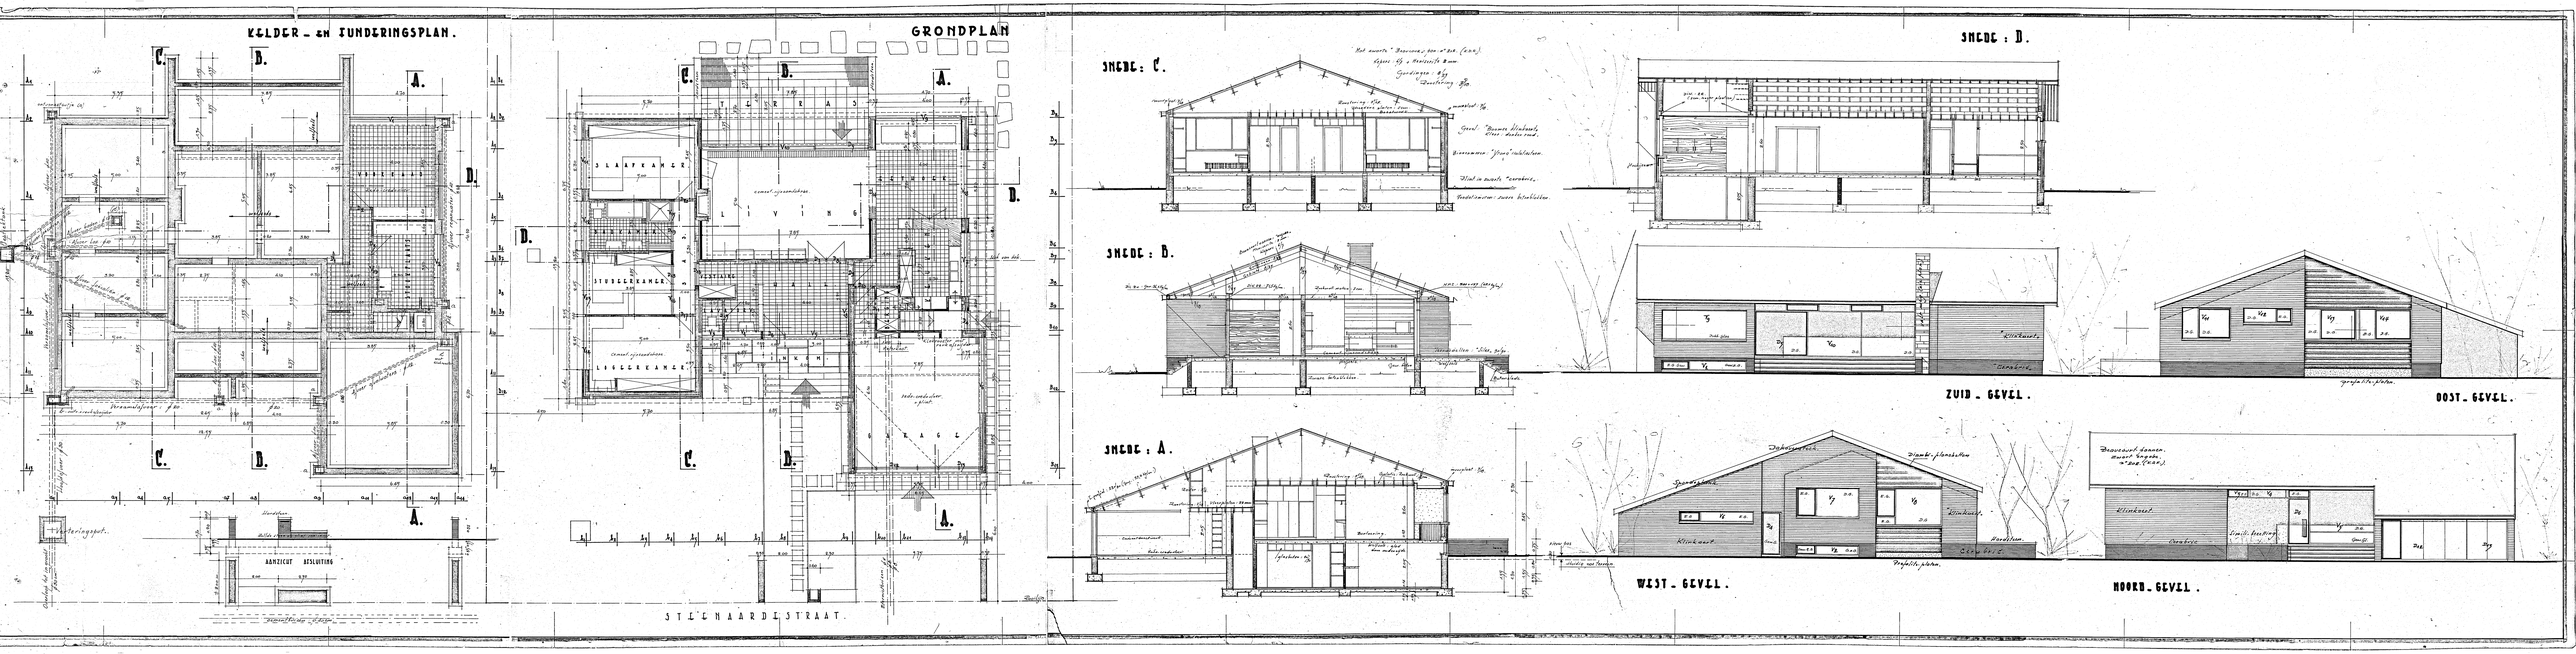
KELDER - EN FUNDERINGSPLAN.
GRONDPLAN
SNEDE : C.
SNEDE : D.
SNEDE : A.
SNEDE : B.
ZUID - GEVEL.
OOST - GEVEL.
WEST - GEVEL.
NOORD - GEVEL.
STEENAARDESTRAAT.
TERRAS
LIVING
SLAAPKAMER
STOOKKAMER
LOGEERKAMER
KEUKEN
GARAGE
VESTIBULE
AANZICHT BESLUITING