


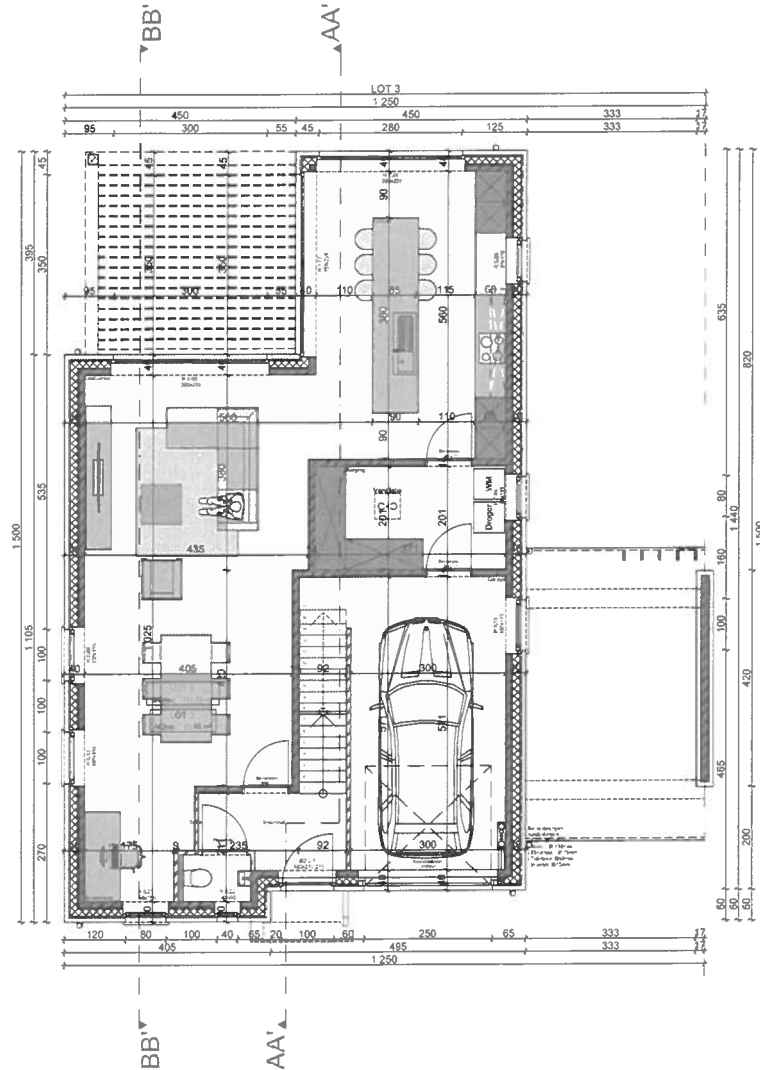

Datum
25.10.2022



Construatie
Tim Van Gerven
Gertjan Deurloo

Wielbaert Architecten BV
+32 56 68 36 86 - info@wielbaertarchitecten.be
RTW RF 5524.734.386

Schaal 1:50
0 1 2 3 4 5 m
A1