PROVINCIE OOST-VLAANDEREN
GEMEENTE LIERDE

VERBETERINGSWERKEN AAN DE KAPELLESTRAAT
(Inplanting in Plan en Aanlegtraag in 2D) EN AAN KAKEBEKE
(Inplanting in Plan en Aanlegtraag in 2D)
te ex-Sint-Maria-Lierde

ROOIPLAN.

BIJ BESLUIT VAN GEDEPUTEERDE STAATEN DER OOST-VLAANDEREN DATUM VAN DE GOEDKEURING VAN DE PLANNEN

DE GEDEPUTEERDE STAATEN,

GEZIEN EN GEVOLGD GEDEKRETEERD DOOR DE GEMEENTERAAD VAN LIERDE IN ZITTING VAN

DE GRIFFIER,

DE VOORZITTER,

MET VOORTGANGELIJKE VAN PLANNEN DOOR DE GEMEENTERAAD VAN LIERDE IN ZITTING VAN

DE GRIFFIER,

DE VOORZITTER,

GEZIEN EN GEVOLGD DOOR DE GEMEENTERAAD VAN LIERDE IN ZITTING VAN

DE GRIFFIER,

DE VOORZITTER,

GEZIEN EN GEVOLGD DOOR DE GEMEENTERAAD VAN LIERDE IN ZITTING VAN

DE GRIFFIER,

DE VOORZITTER,

GEZIEN OM TE GEVOEGD AAN HET BESLUIT VAN GEDEPUTEERDE STAATEN DER OOST-VLAANDEREN DATUM VAN

DE GEDEPUTEERDE STAATEN,

SCHAAL 1/500
OPMERKINGEN : 1/10.000
TEKENAAR : LEGRAND
GEKONTROLEERD : DE GRAEF J.

ROOIPLAN : LEGENDE

- GRENSPAEN AS VAN DE WEGEN
- WETTIGE GRENZEN VELDENS AVLAD DER BUURTWEGEN
- TE BEHOUDEN WEGEN (Wegens)
- HERLINE VOORGEVELLIJN WEGEN (Wegen)
- AF TE BEHOUDEN WEGEN (Wegen)
- 1500 AFSTANDEN OP WEGEN
- 1 VOORGEVELLIJN BINNEN IN DE AS
- LATEN TE OPTREDEN VOGLIJNEN

TOESTAND VAN DE GEBOUWEN.

N	NIEUW GEBOUW
O.S.	OUD GEBOUW IN GOEDE STAAT
O.R.	OUD GEBOUW IN REDELIJKE GOEDE STAAT
O.B.	OUD GEBOUW IN SLECHTE STAAT

- BIJ DE OPENBARE WEG IN TE LINEN GRENZEN
- BIJ DE OPENBARE WEG IN TE LINEN GRENZEN WAARGELANG BOUWEN EN VERKAVELEN
- MAL DE BETRAAGDE OPENBARE WEG IN TE EENE GRENZEN
- OVERGELAAN IN TE LINEN EN OPMETEN TE VERSCHUIVEN

SITUATIEPLAN.

Schaal : 1/10000

GROND PLAN.
schaal 1/500

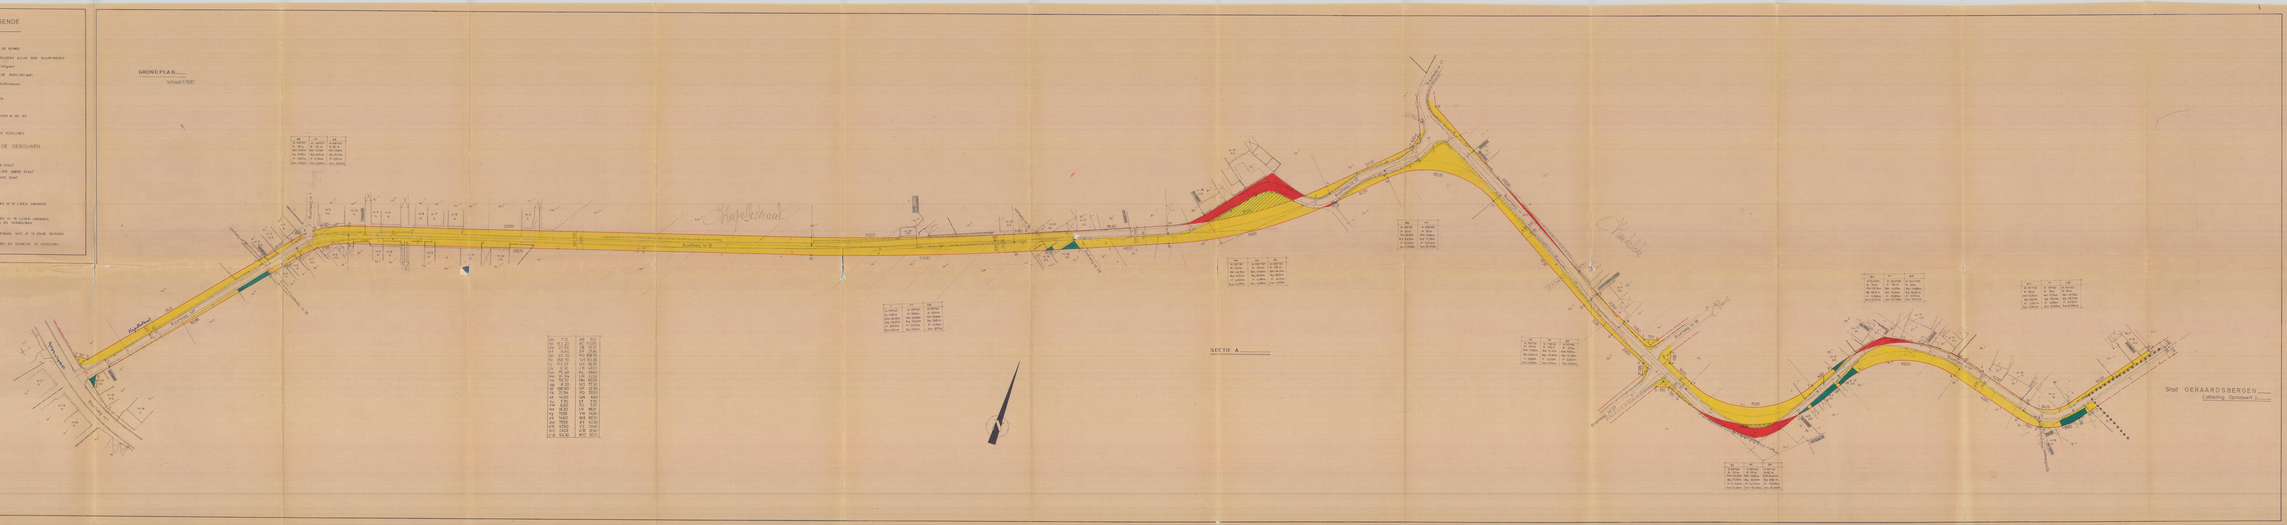

Stad GERAARDSBERGEN
(afbeeldingen Oplossen)