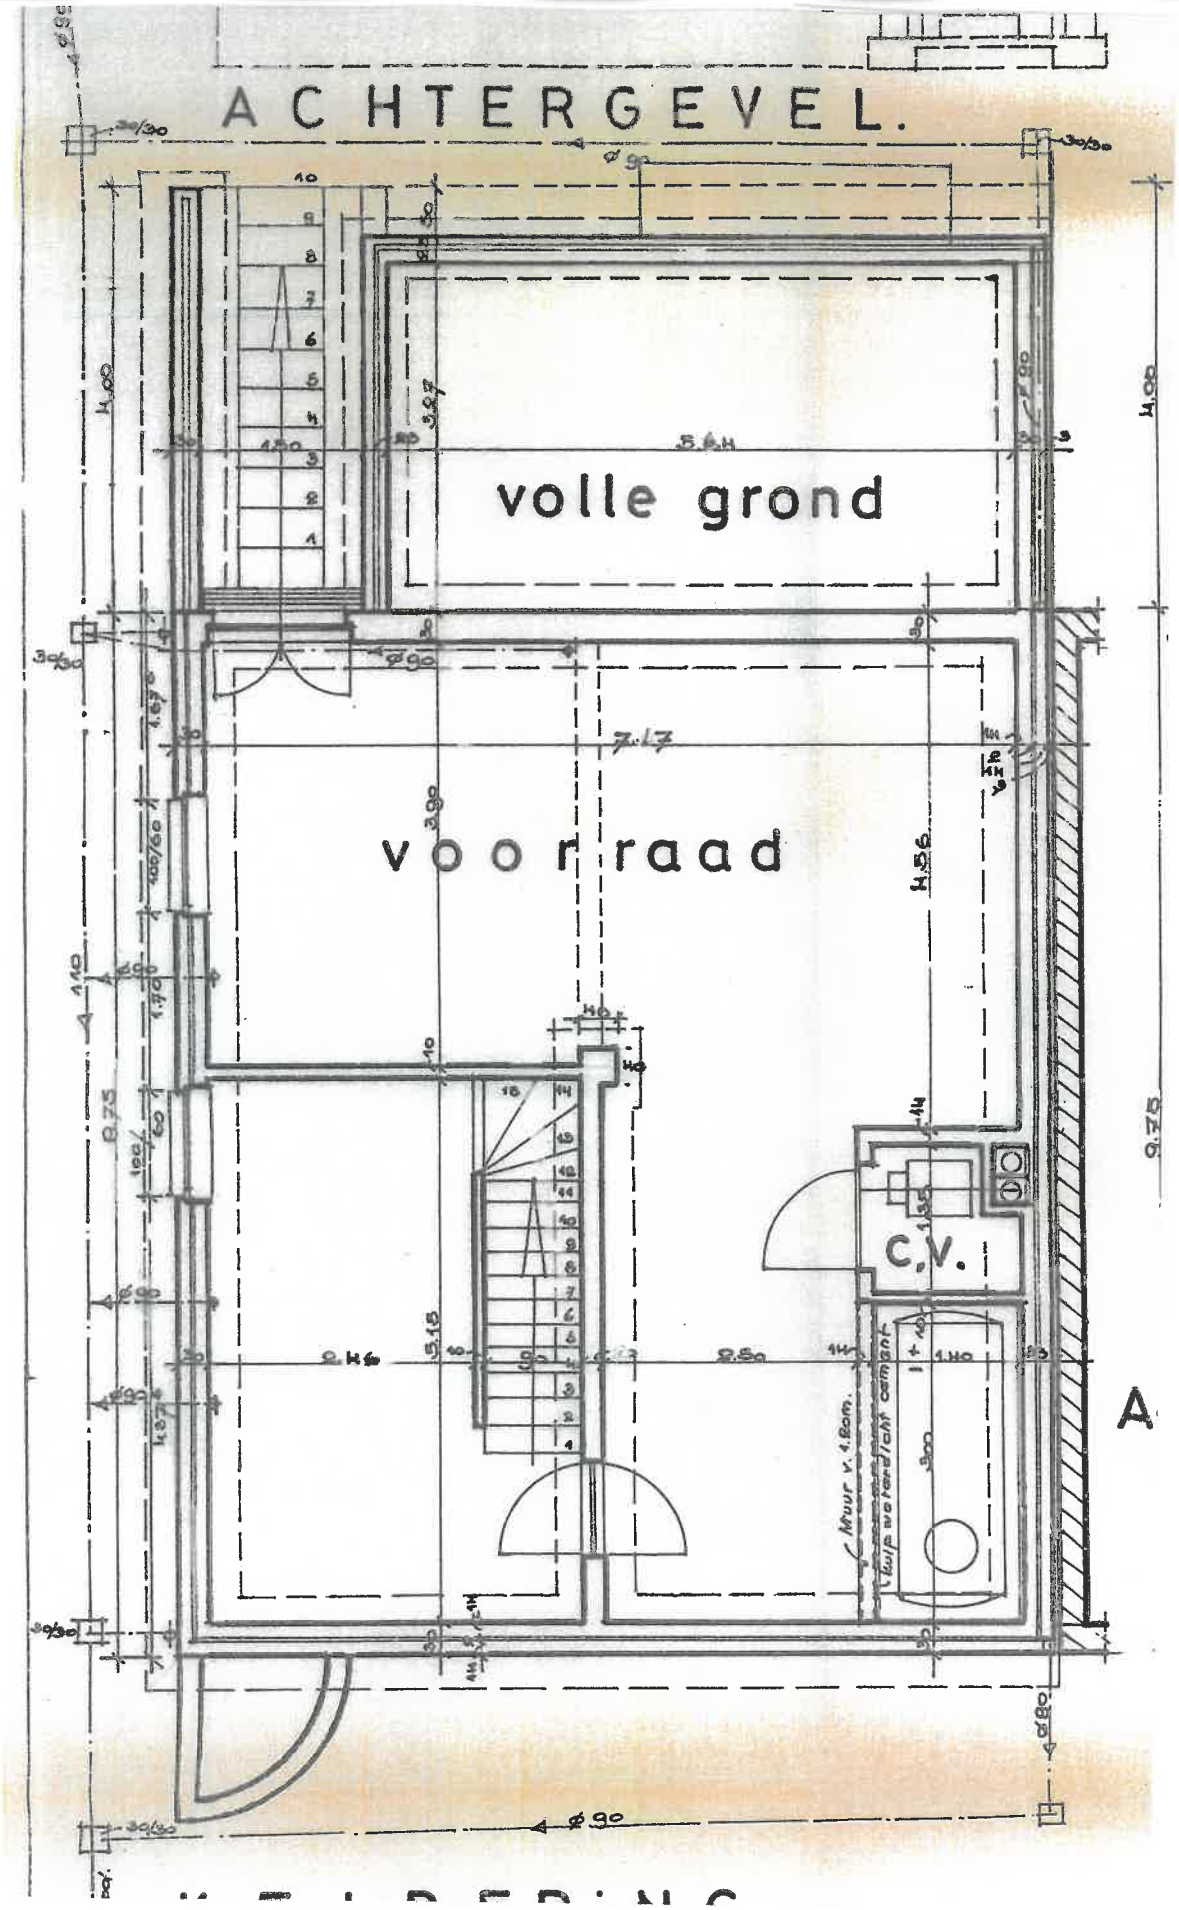
ACHTERGEVEL.
volle grond
voorraad
C.V.
Muur v. 1.80m.
kuip waterdicht cement
A