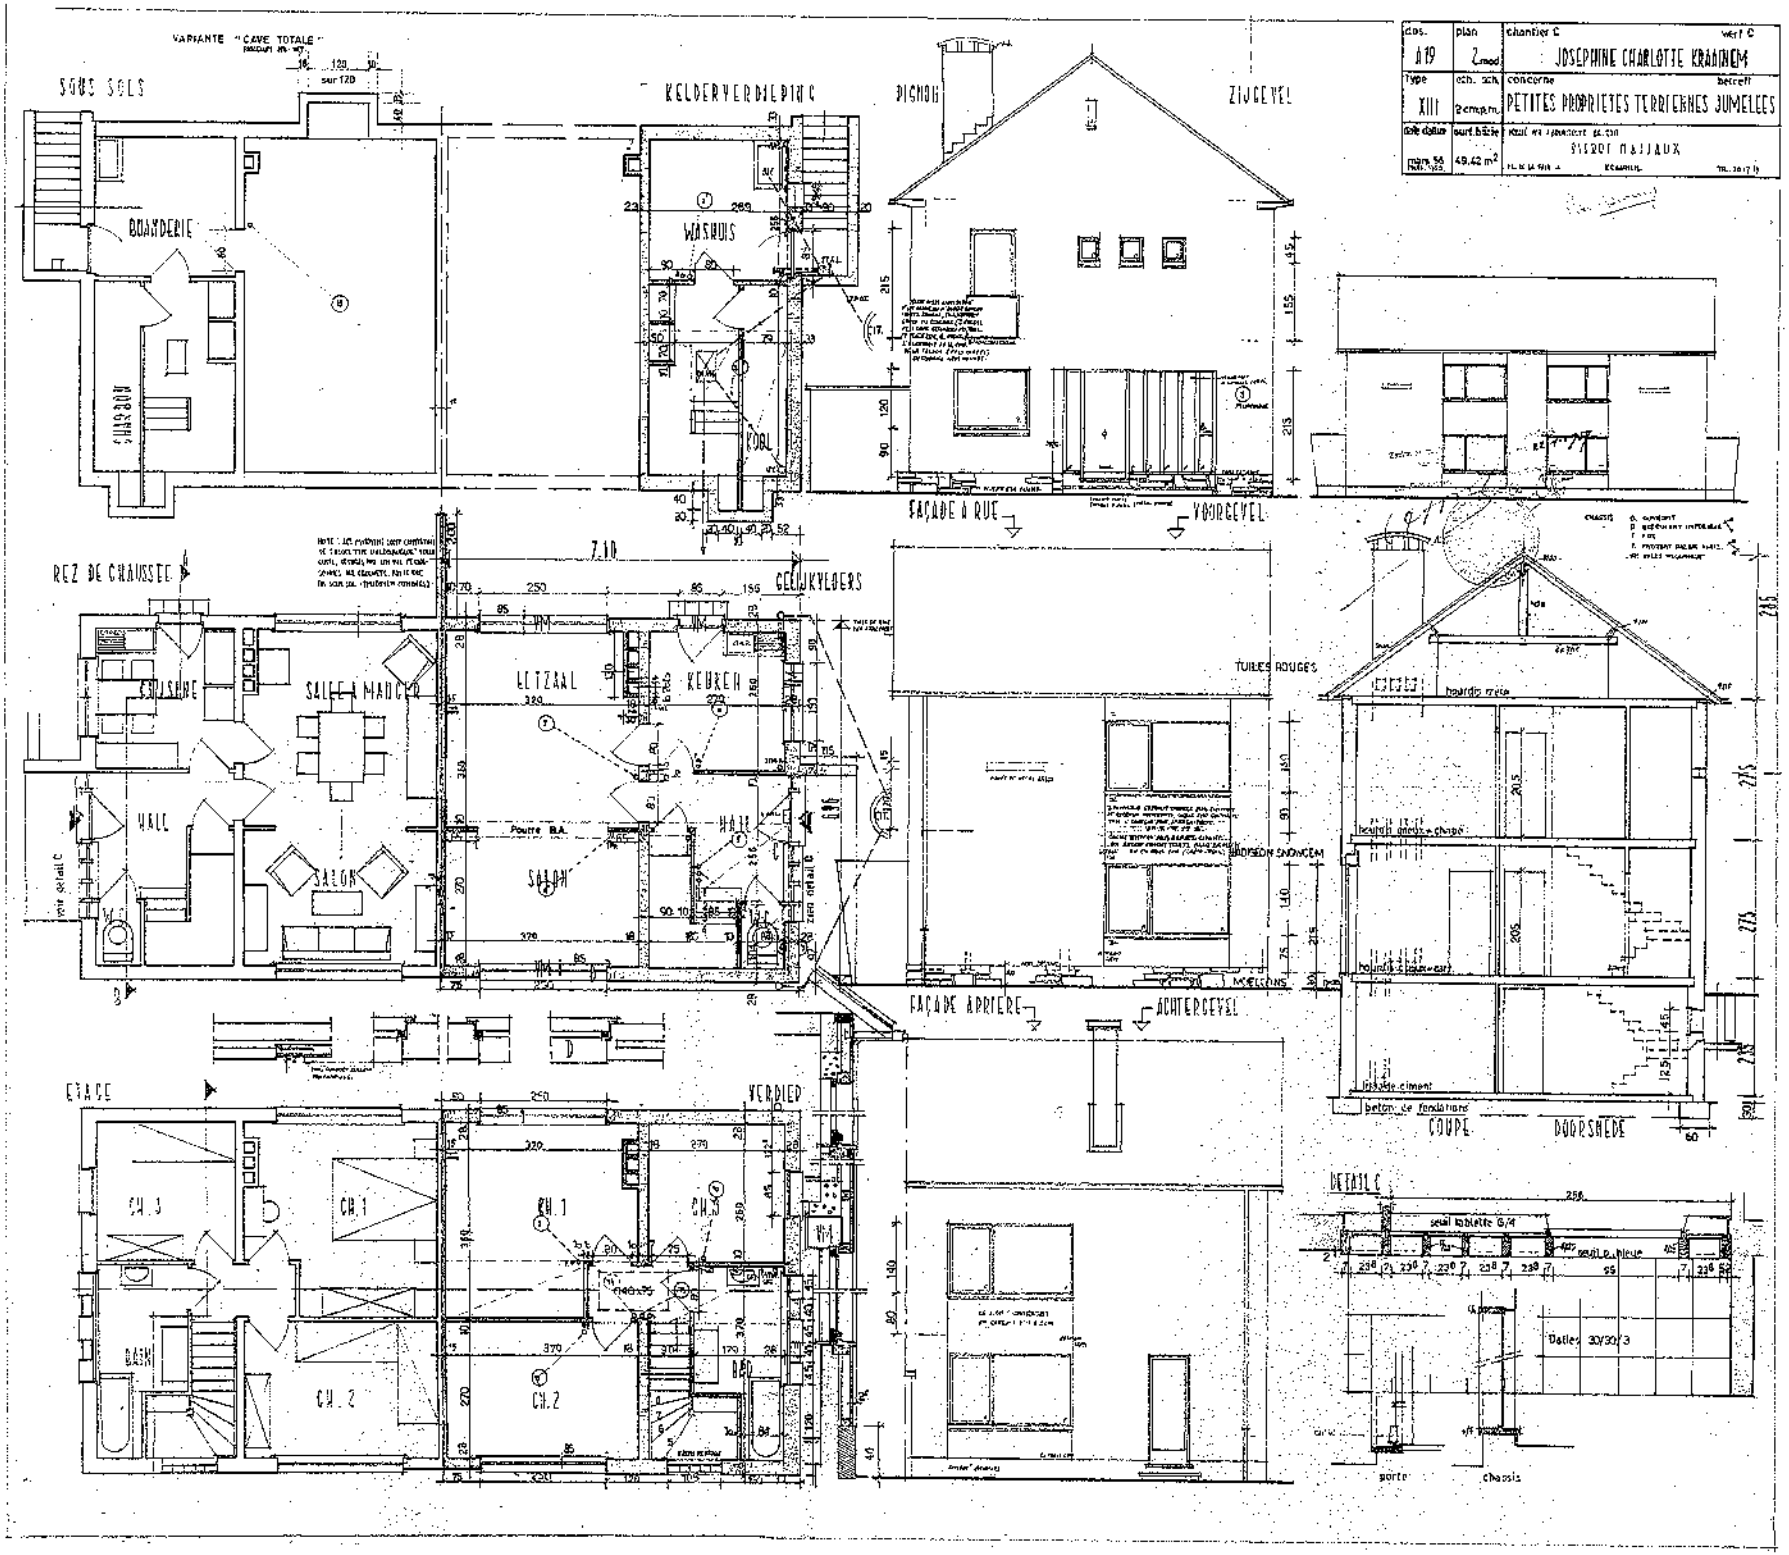

dos.	plan	chantier C	verf C
A19	2mod	JOSEPHINE CHARLOTTE KRAINEM	
type	ech. sch.	concerne	betreft
XIII	2cm/m.	PETITES PROPRIETES TERRIENNES JUMELEES	
date datum	surf. bâtie		
mars 55	49.42 m²	SIERDT MARJAUX	