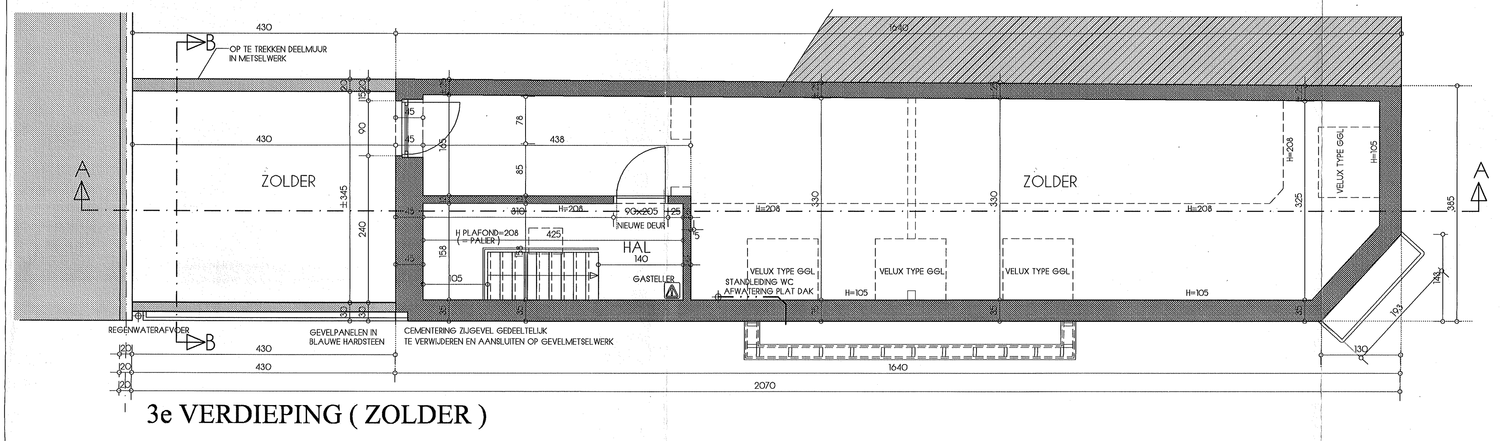

3e VERDIEPING (ZOLDER)

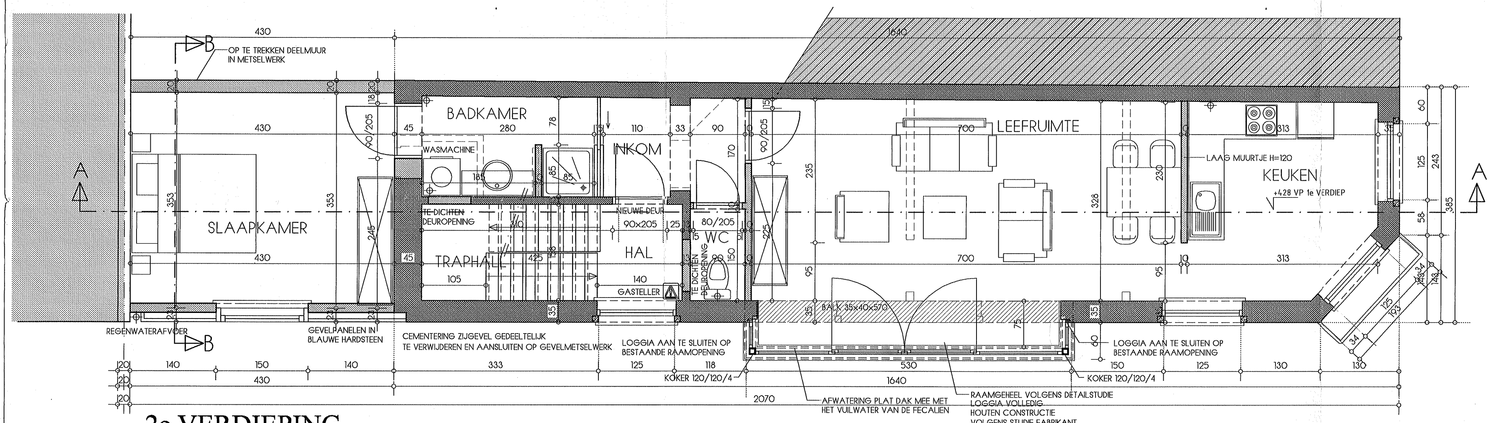

2e VERDIEPING

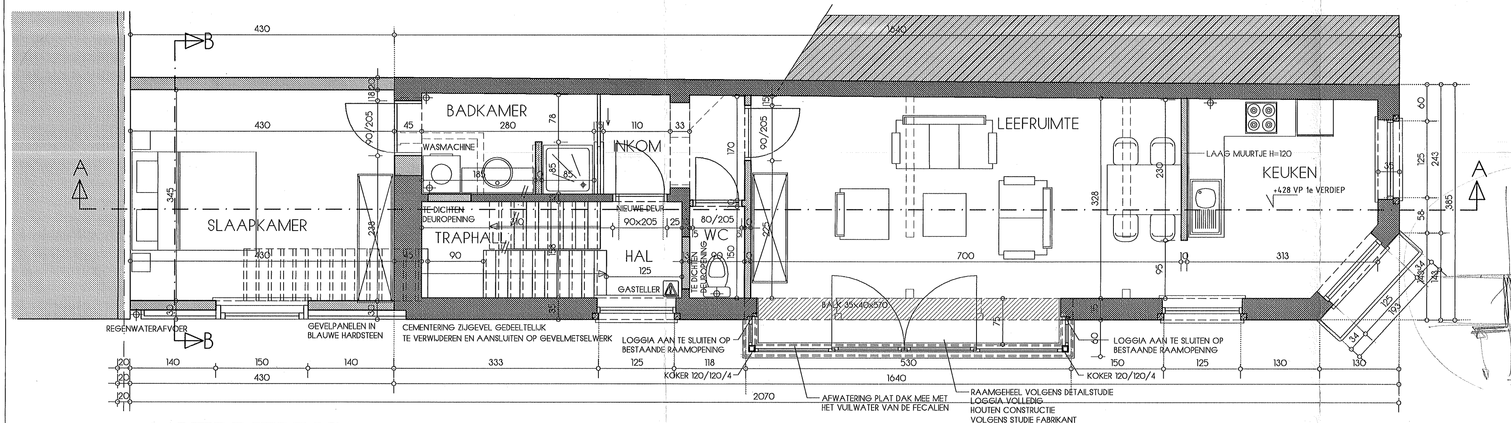

1e VERDIEPING

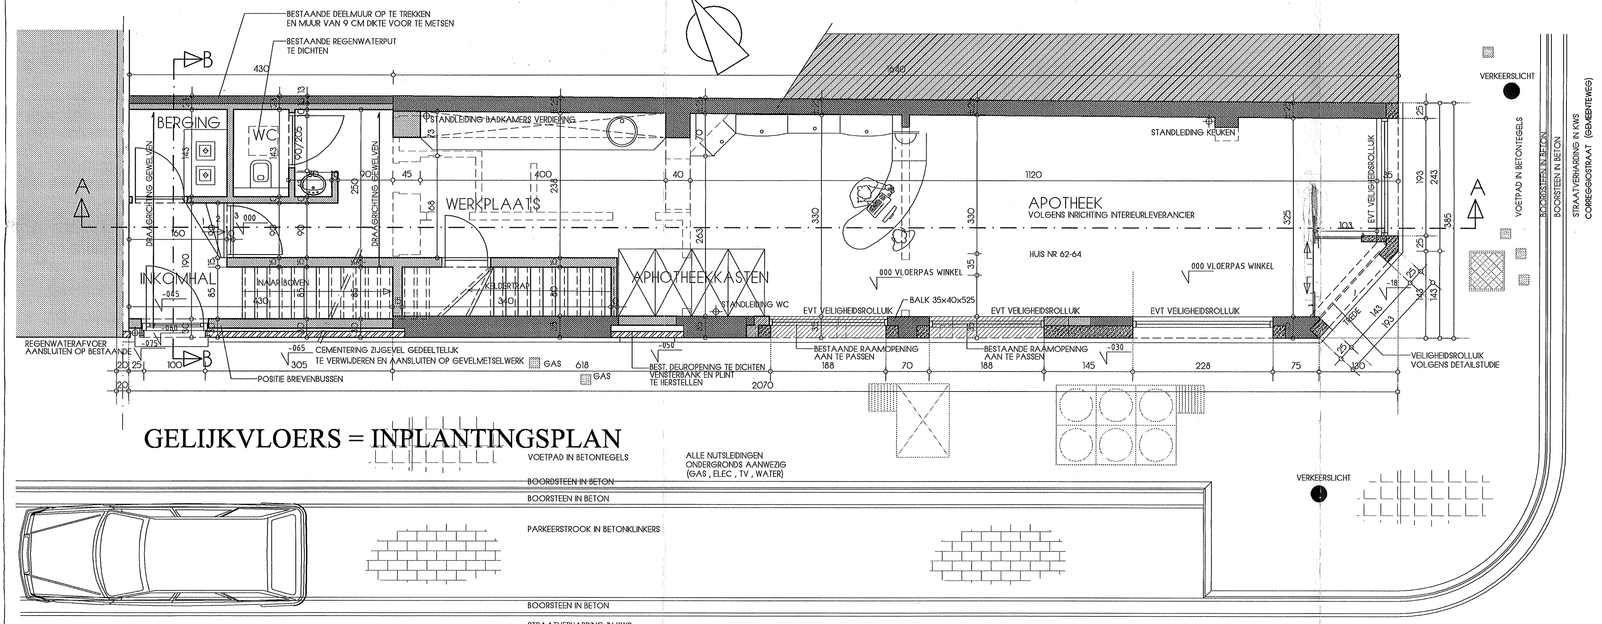

GELIJKVLOERS = INPLANTINGSPLAN

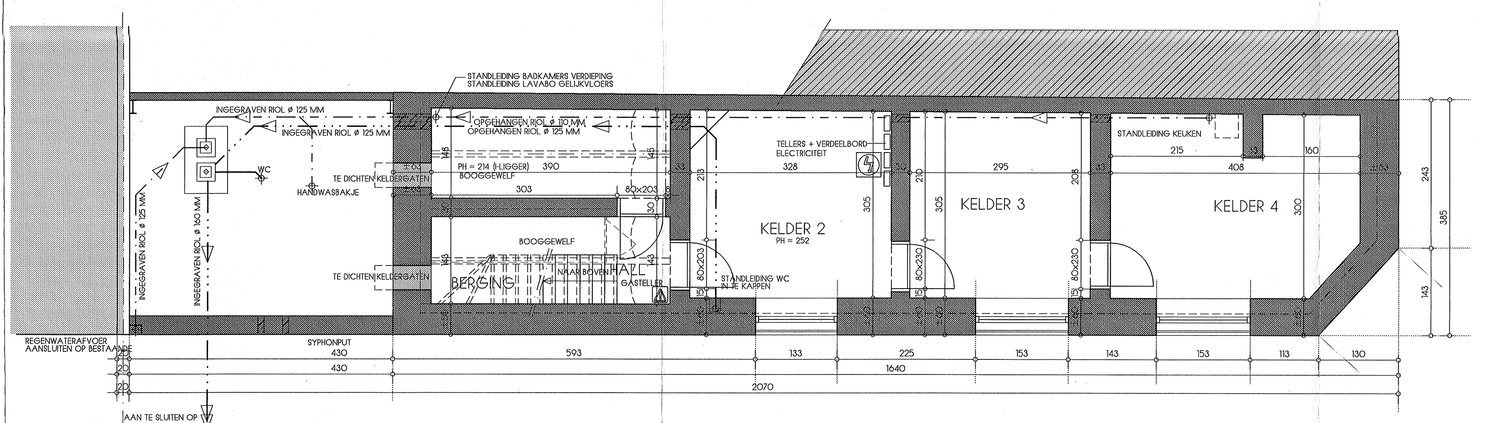

KELDERPLAN

ZIJGEVELAANZICHT RECHTS

MATERIALENOVERZICHT

ALLE MATERIALEN IDEM ALS BESTAANDE
GEVELPANELEN IN BLAUWE HARDSTEEN
DORPELS ARDUIN
BUITENSCHIJNWERK HOUT WIT GESCHILDERD
LOGGIA : DONKERBRUINE HOUTEN CONSTRUCTIE

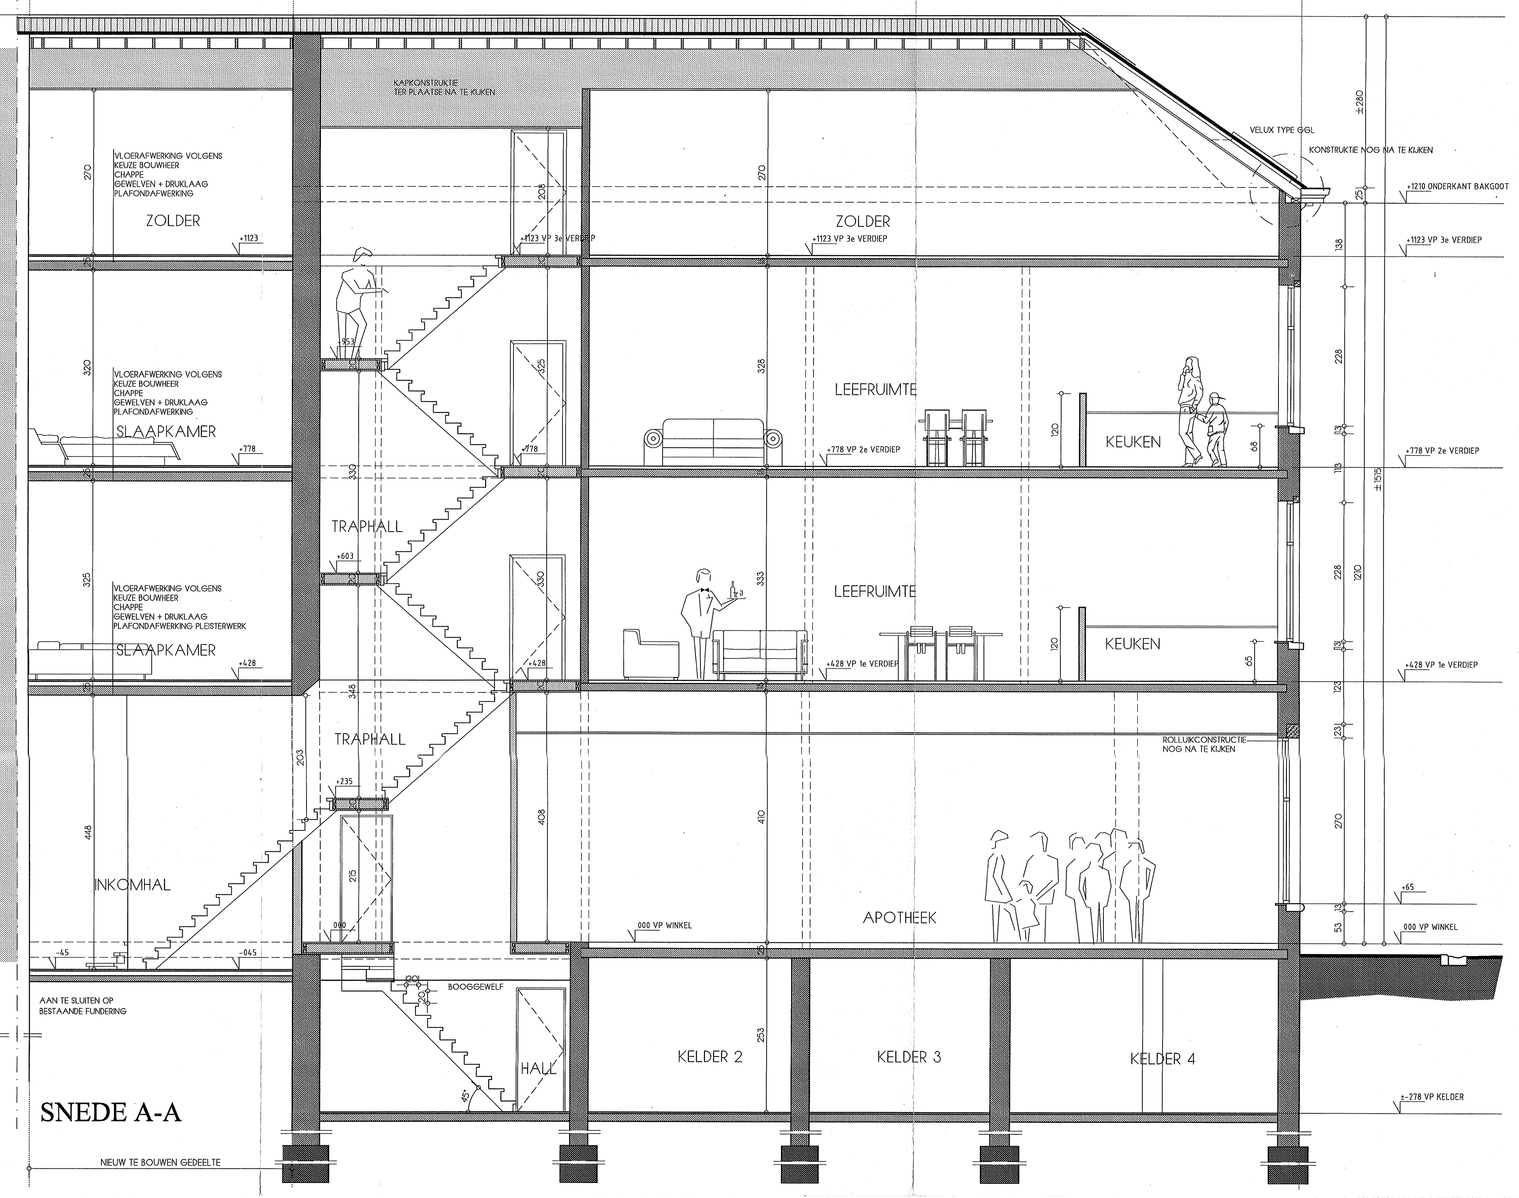

SNEDE A-A

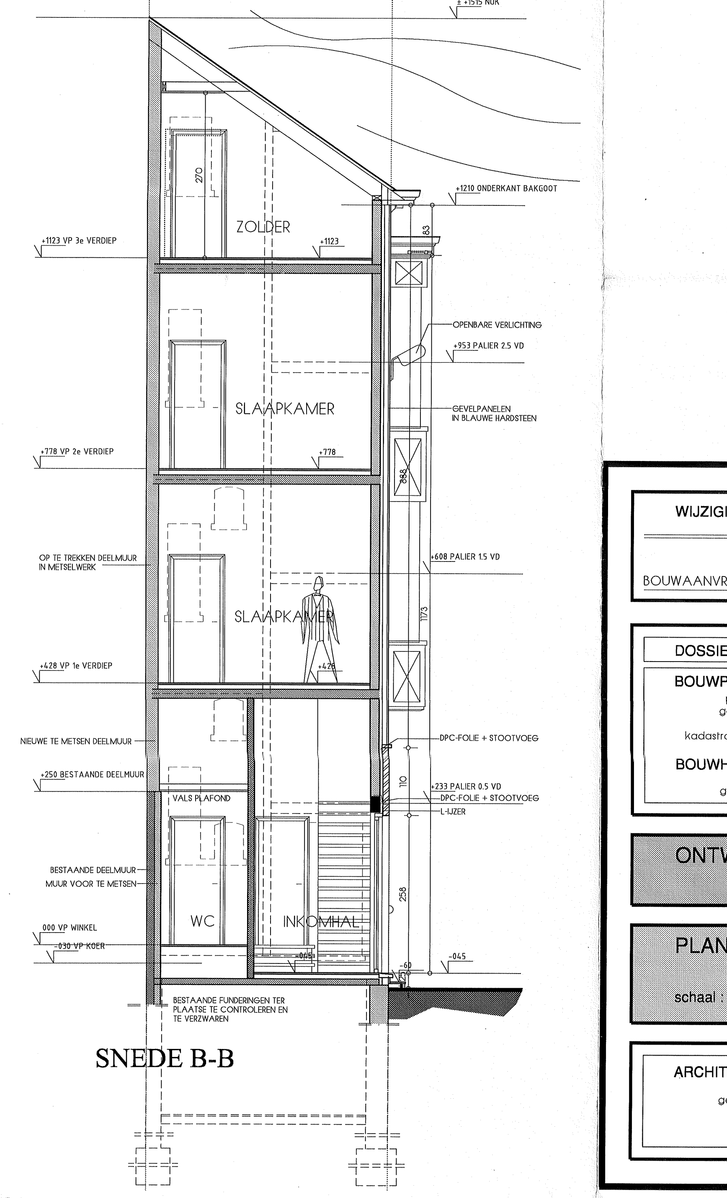

SNEDE B-B

WIJZIGINGEN	INDEX	DATUM	WIJZIGING
BOUWAANVRAAG	x	25/02/00	WIJZIGING NAAR AANBESTEDING

DOSSIERNUMMER :	99-013
BOUWPLAATS :	
provincie :	BRABANT
gemeente :	1000 BRUSSEL
straat :	FRANKLINSTRAAT 62-64
kadastrale sectie :	BRUSSEL 6 SECTIE F 74 PERCEEL NR 294/Y3
BOUWHEER :	DIIR EN MVR MAHAUX - VANDECASTELE
straat :	NEERHOFLAAN 75
gemeente :	3780 WEMMEL

ONTWERP : VERBOUWING WINKEL EN APPARTEMENTEN TOT APOTHEEK EN APPARTEMENTEN

PLAN : GRONDPLANNEN - INPLANTING GEVELAANZICHT - SNEDES MATERIALEN	**INDEX :** 1/1 AANB-01-99-DWG
schaal : 1/50	datum : 27/04/2000

ARCHITECT :	RIK BEHAEGEL
straat :	Louwestraat 141
gemeente :	8560 Wevelgem
tel/fax :	056/412490 056/423041
E-mail :	Rik.behaegel@C3A.Brandabe
URL :	http://www.c3abv/RikBehaegel/Home.htm