

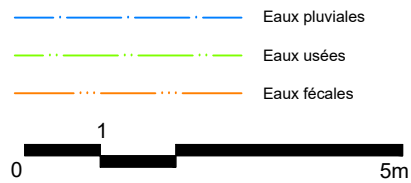



IMPLANTATION

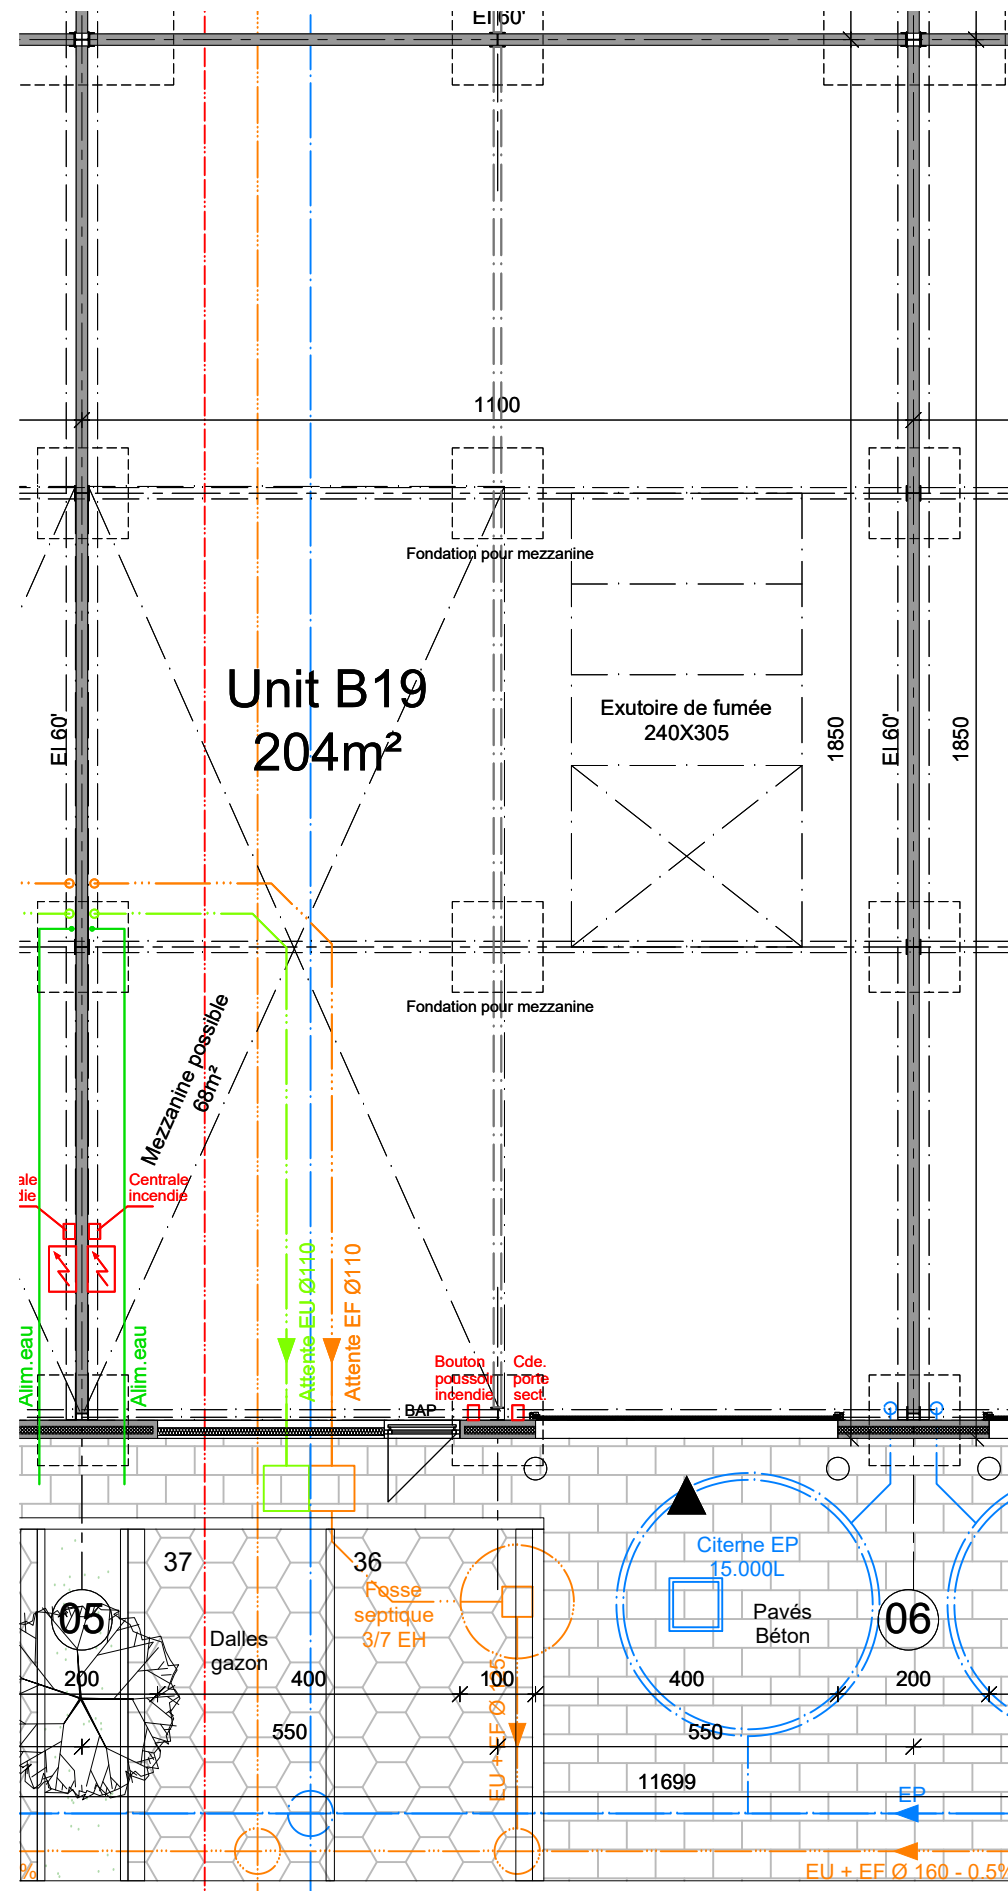


Index	Description	Date
0	Plan RDC	26/05/2021

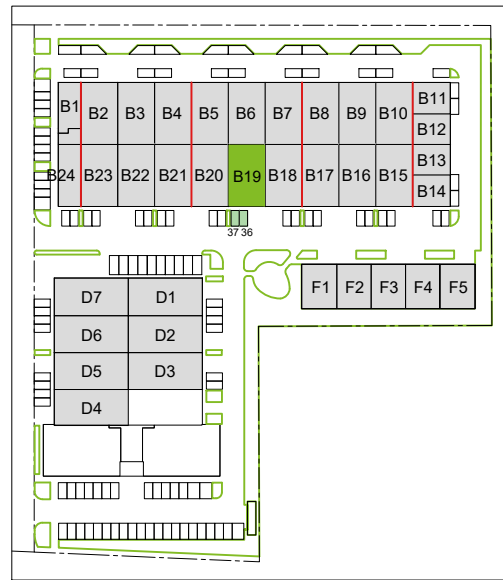


IMPLANTATION

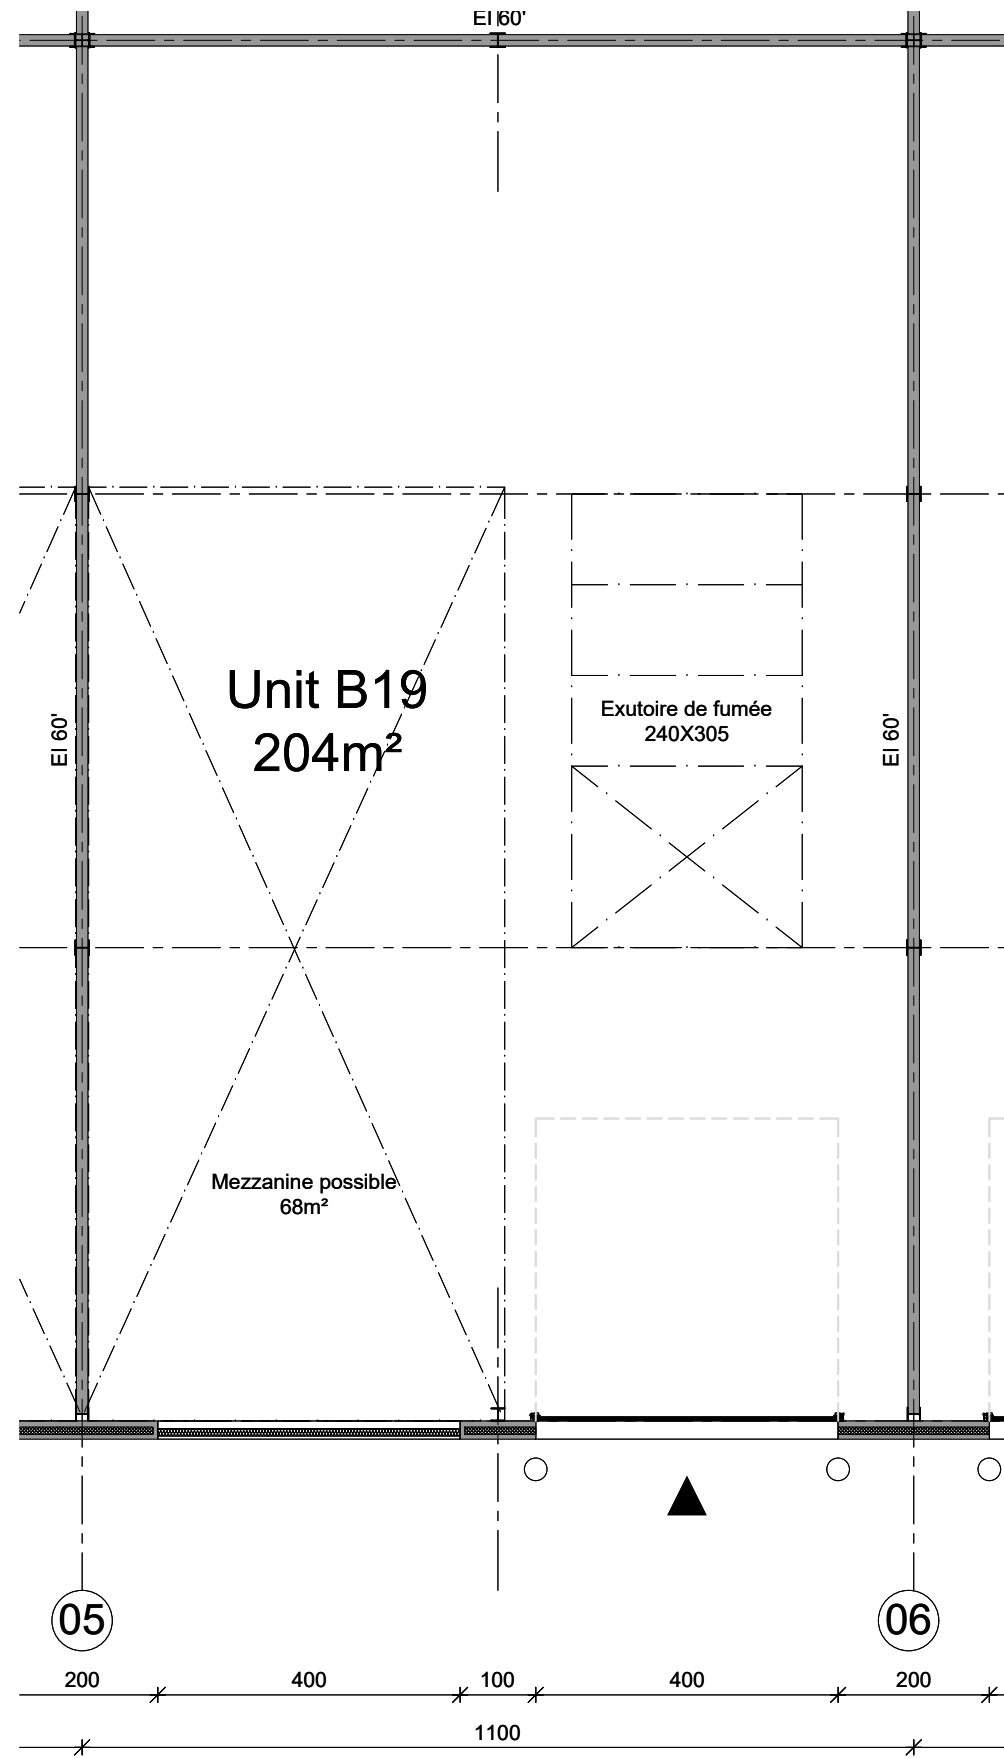


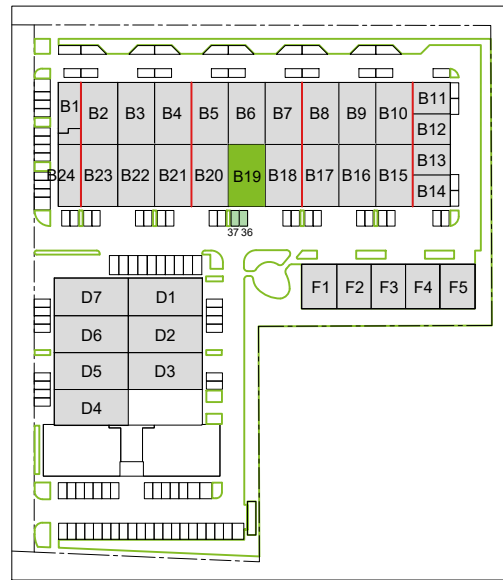



IMPLANTATION

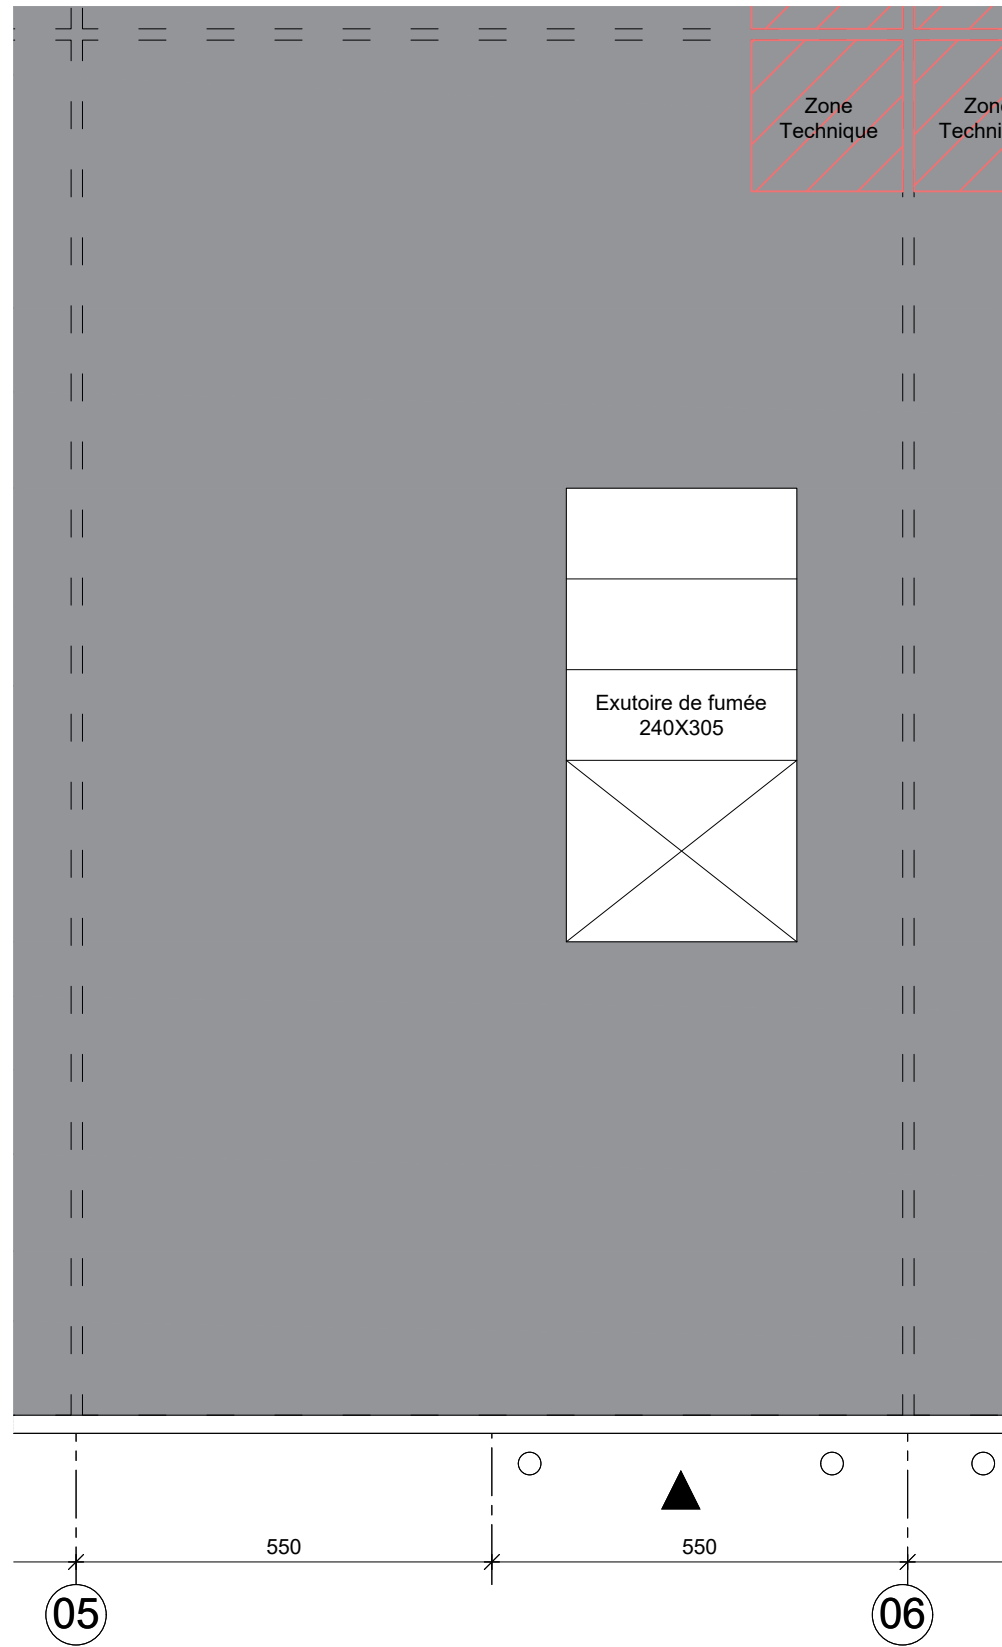

Index	Description	Date
0	Plan Toiture	26/05/2021

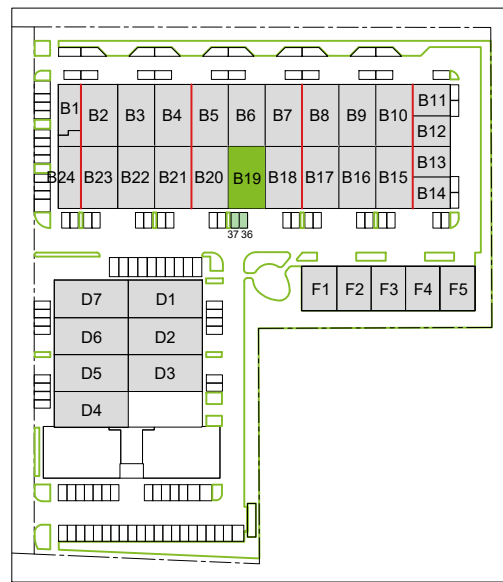

IMPLANTATION

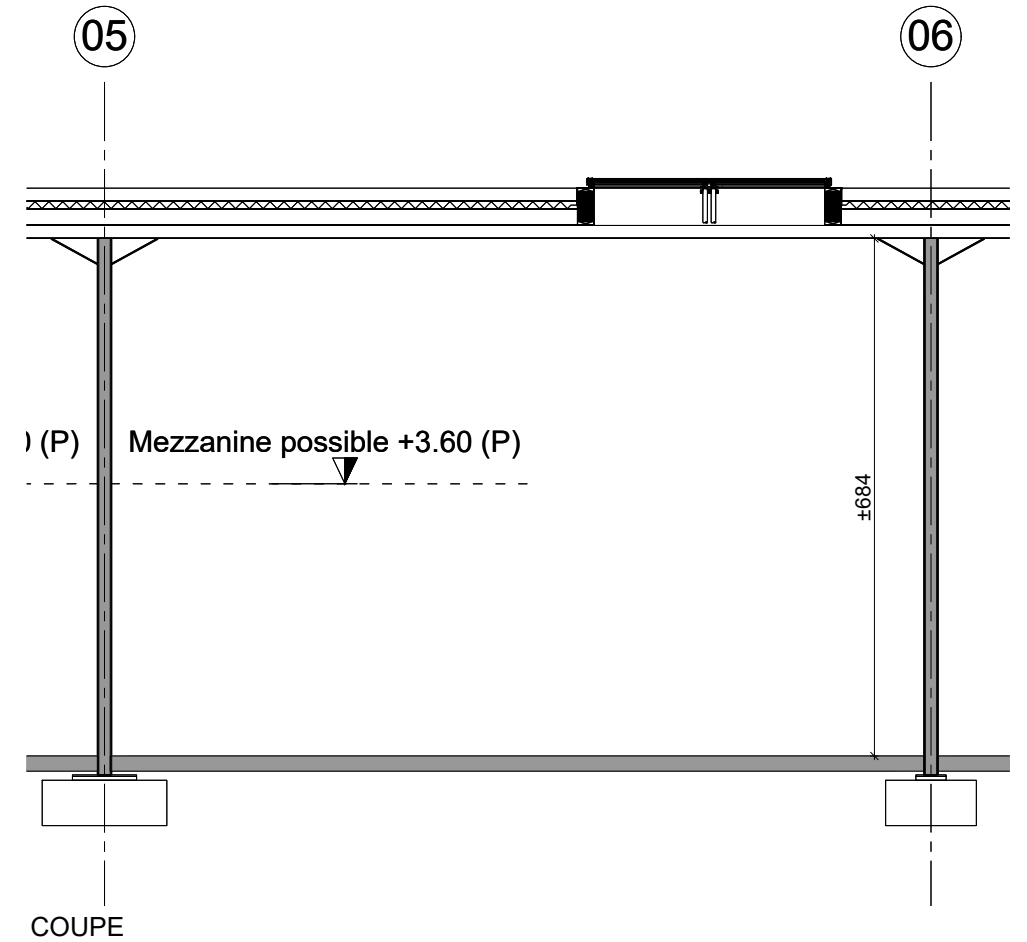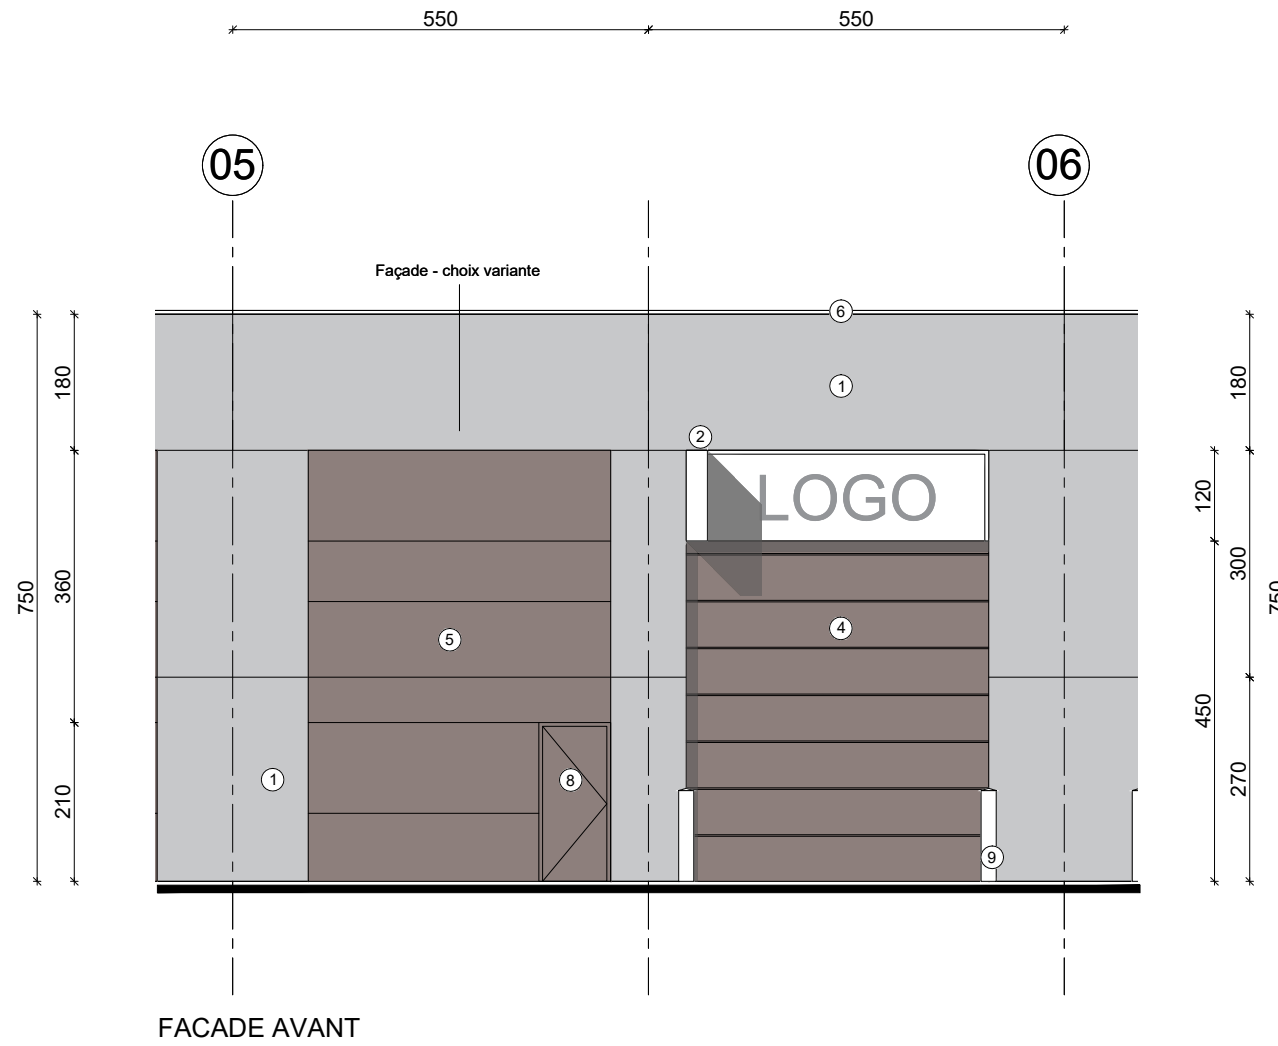

- 1. Panneau béton de ton gris clair
- 2. Panneau translucide pour support logo
- 3. Panneau préfabriqué de ton blanc
- 4. Porte sectionnelle en panneaux aluminium - finition lisse - RAL 8019
- 5. Bardage en panneau aluminium isolé RAL 8019
- 6. Rive de toiture en aluminium - RAL 8019
- 7. Menuiserie extérieure en aluminium - coupure thermique - RAL 8019
- 8. Porte de secours en acier - coupure thermique - RAL 8019
- 9. Bollard de protection en inox
- 10. Brises soleil en aluminium blanc - RAL 9010
- 11. Grille de ventilation désenfumage - RAL 8019
- 12. Bardage en bois



Index	Description	Date
0	Façade/Coupe	26/05/2021