


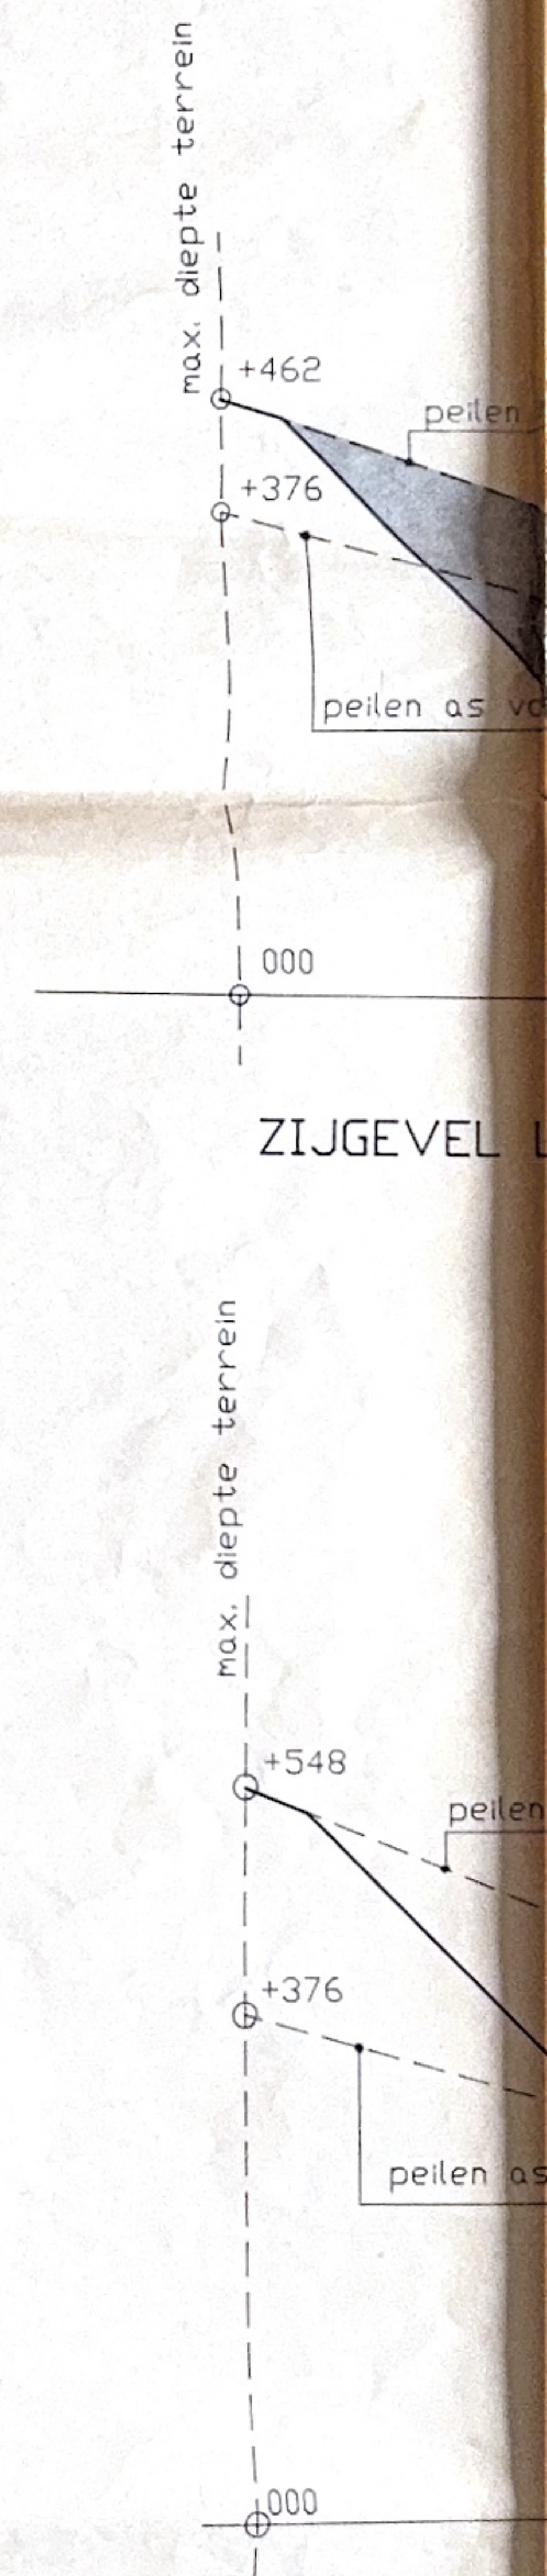
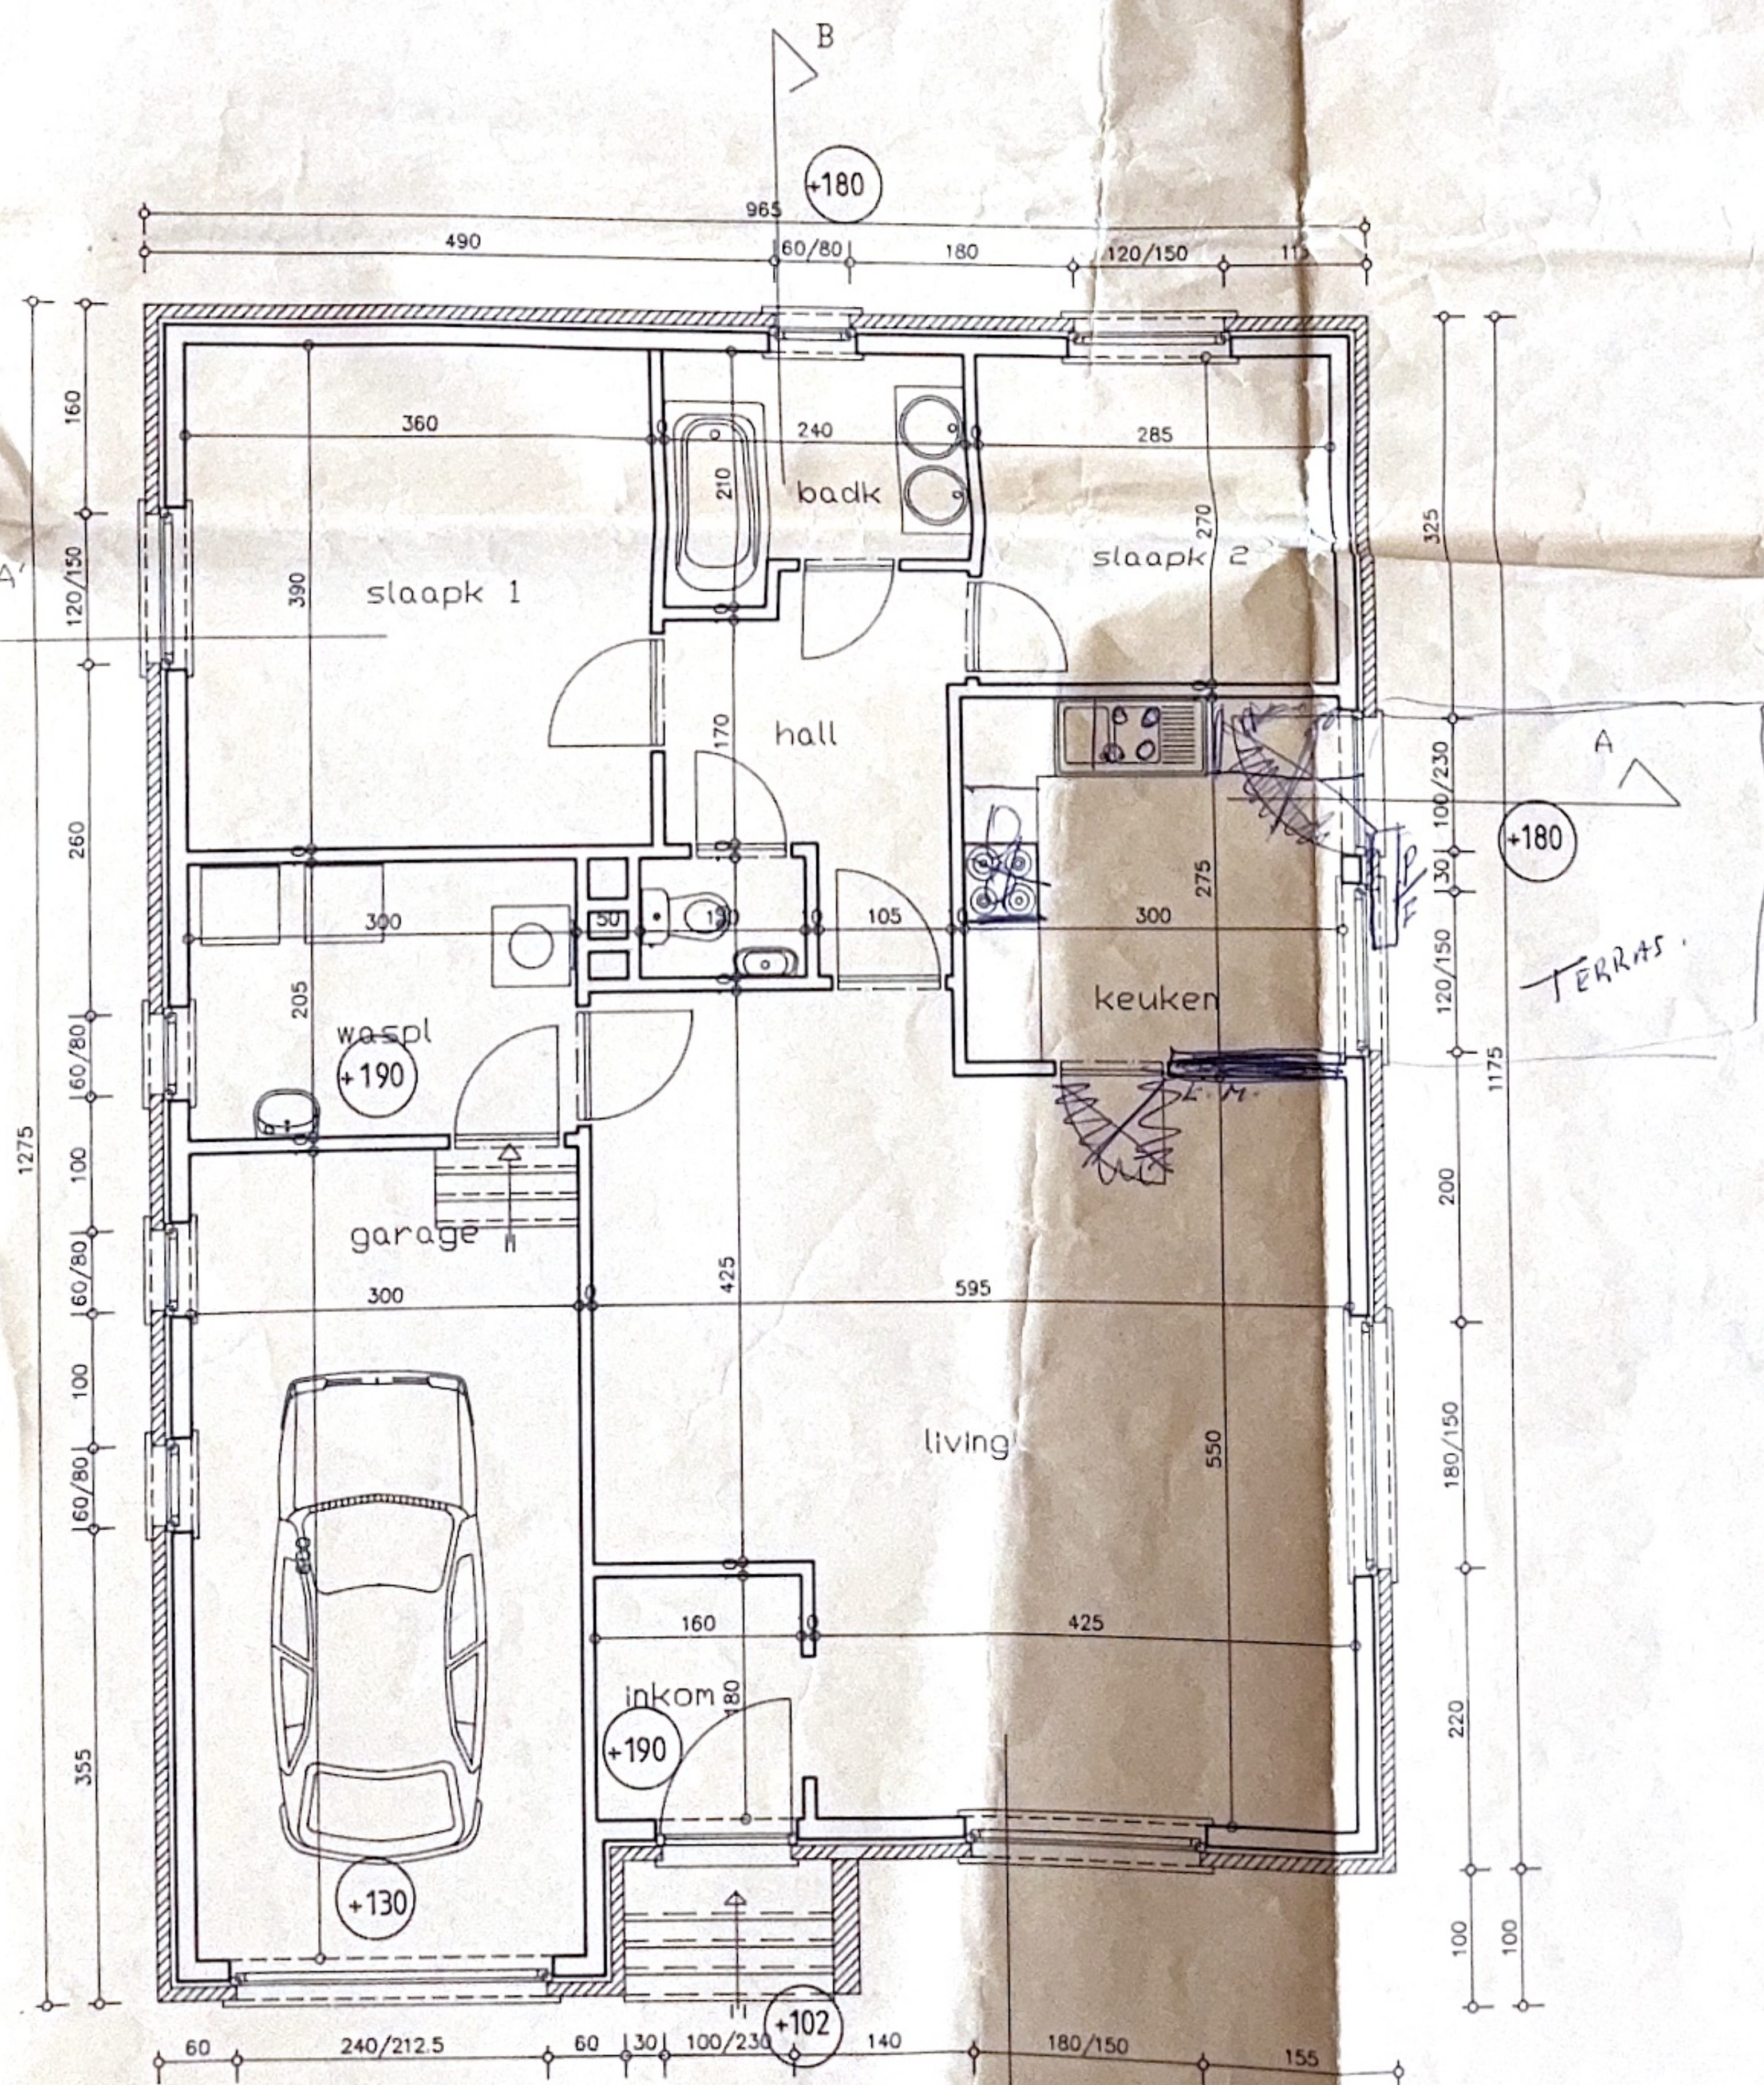


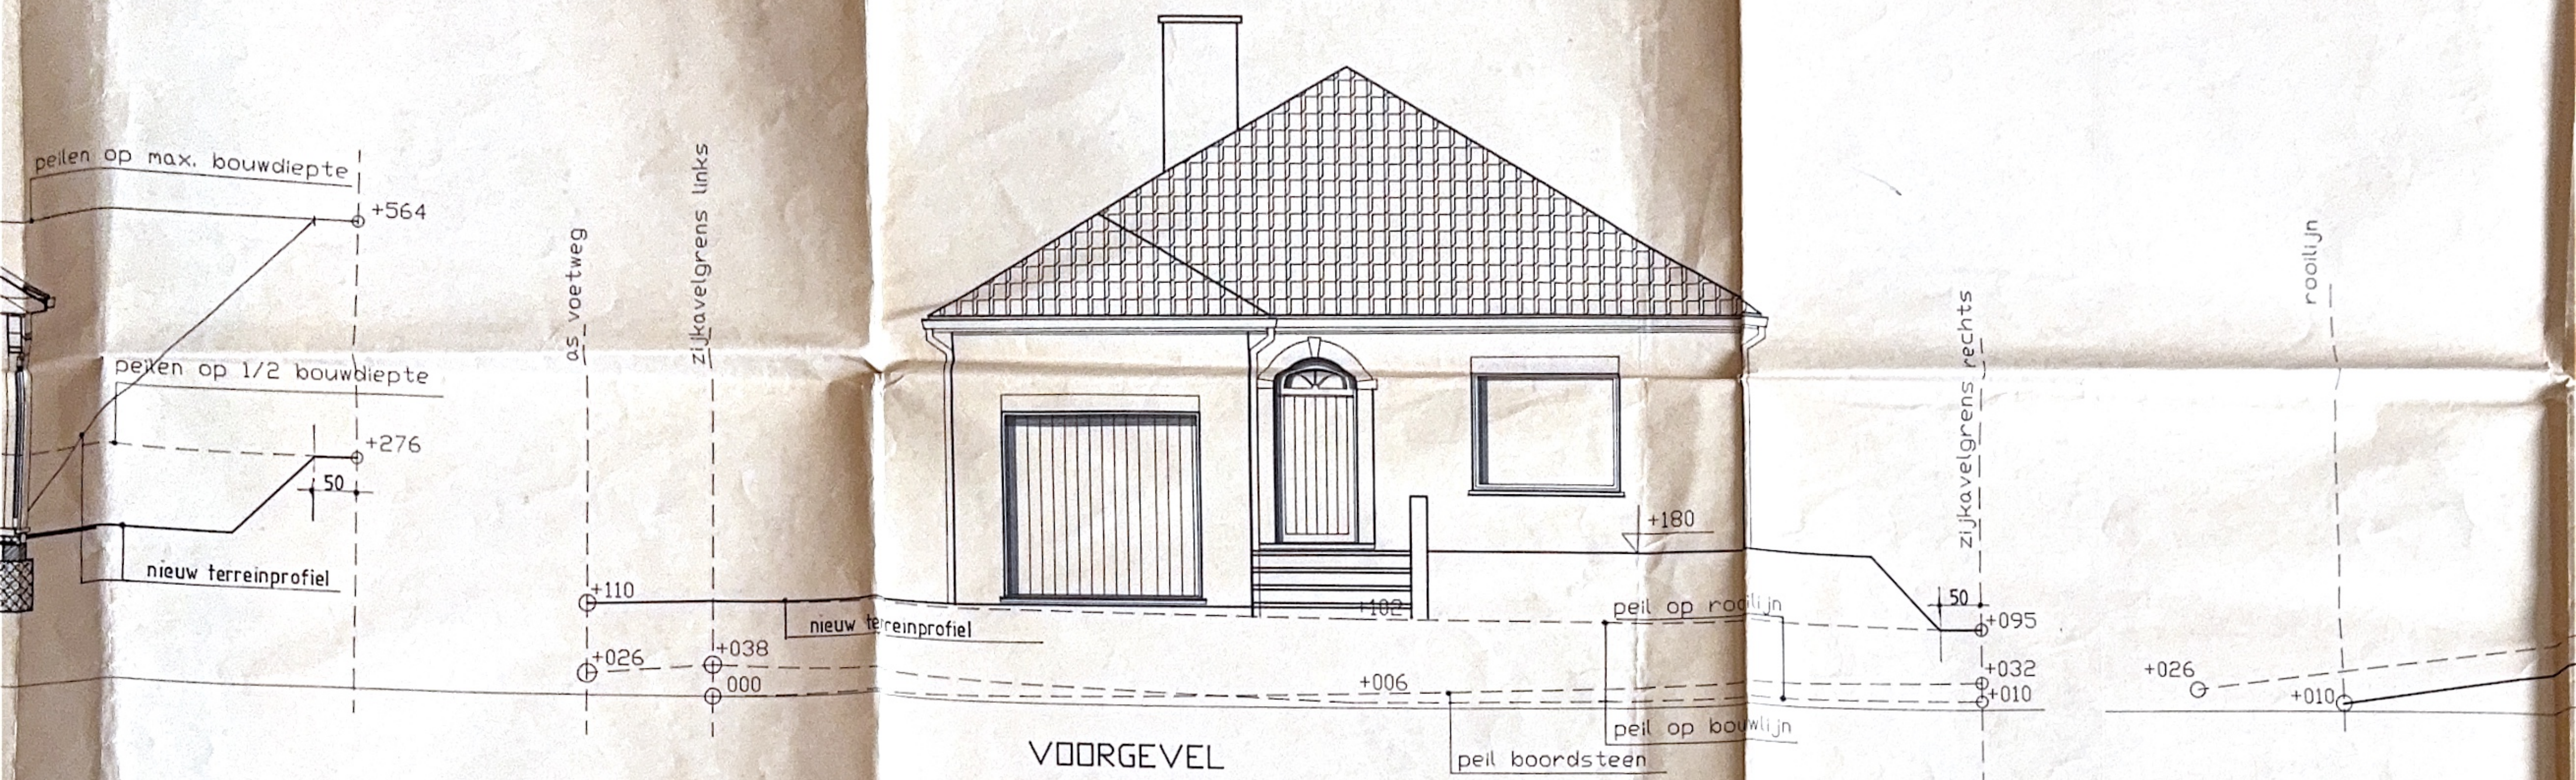


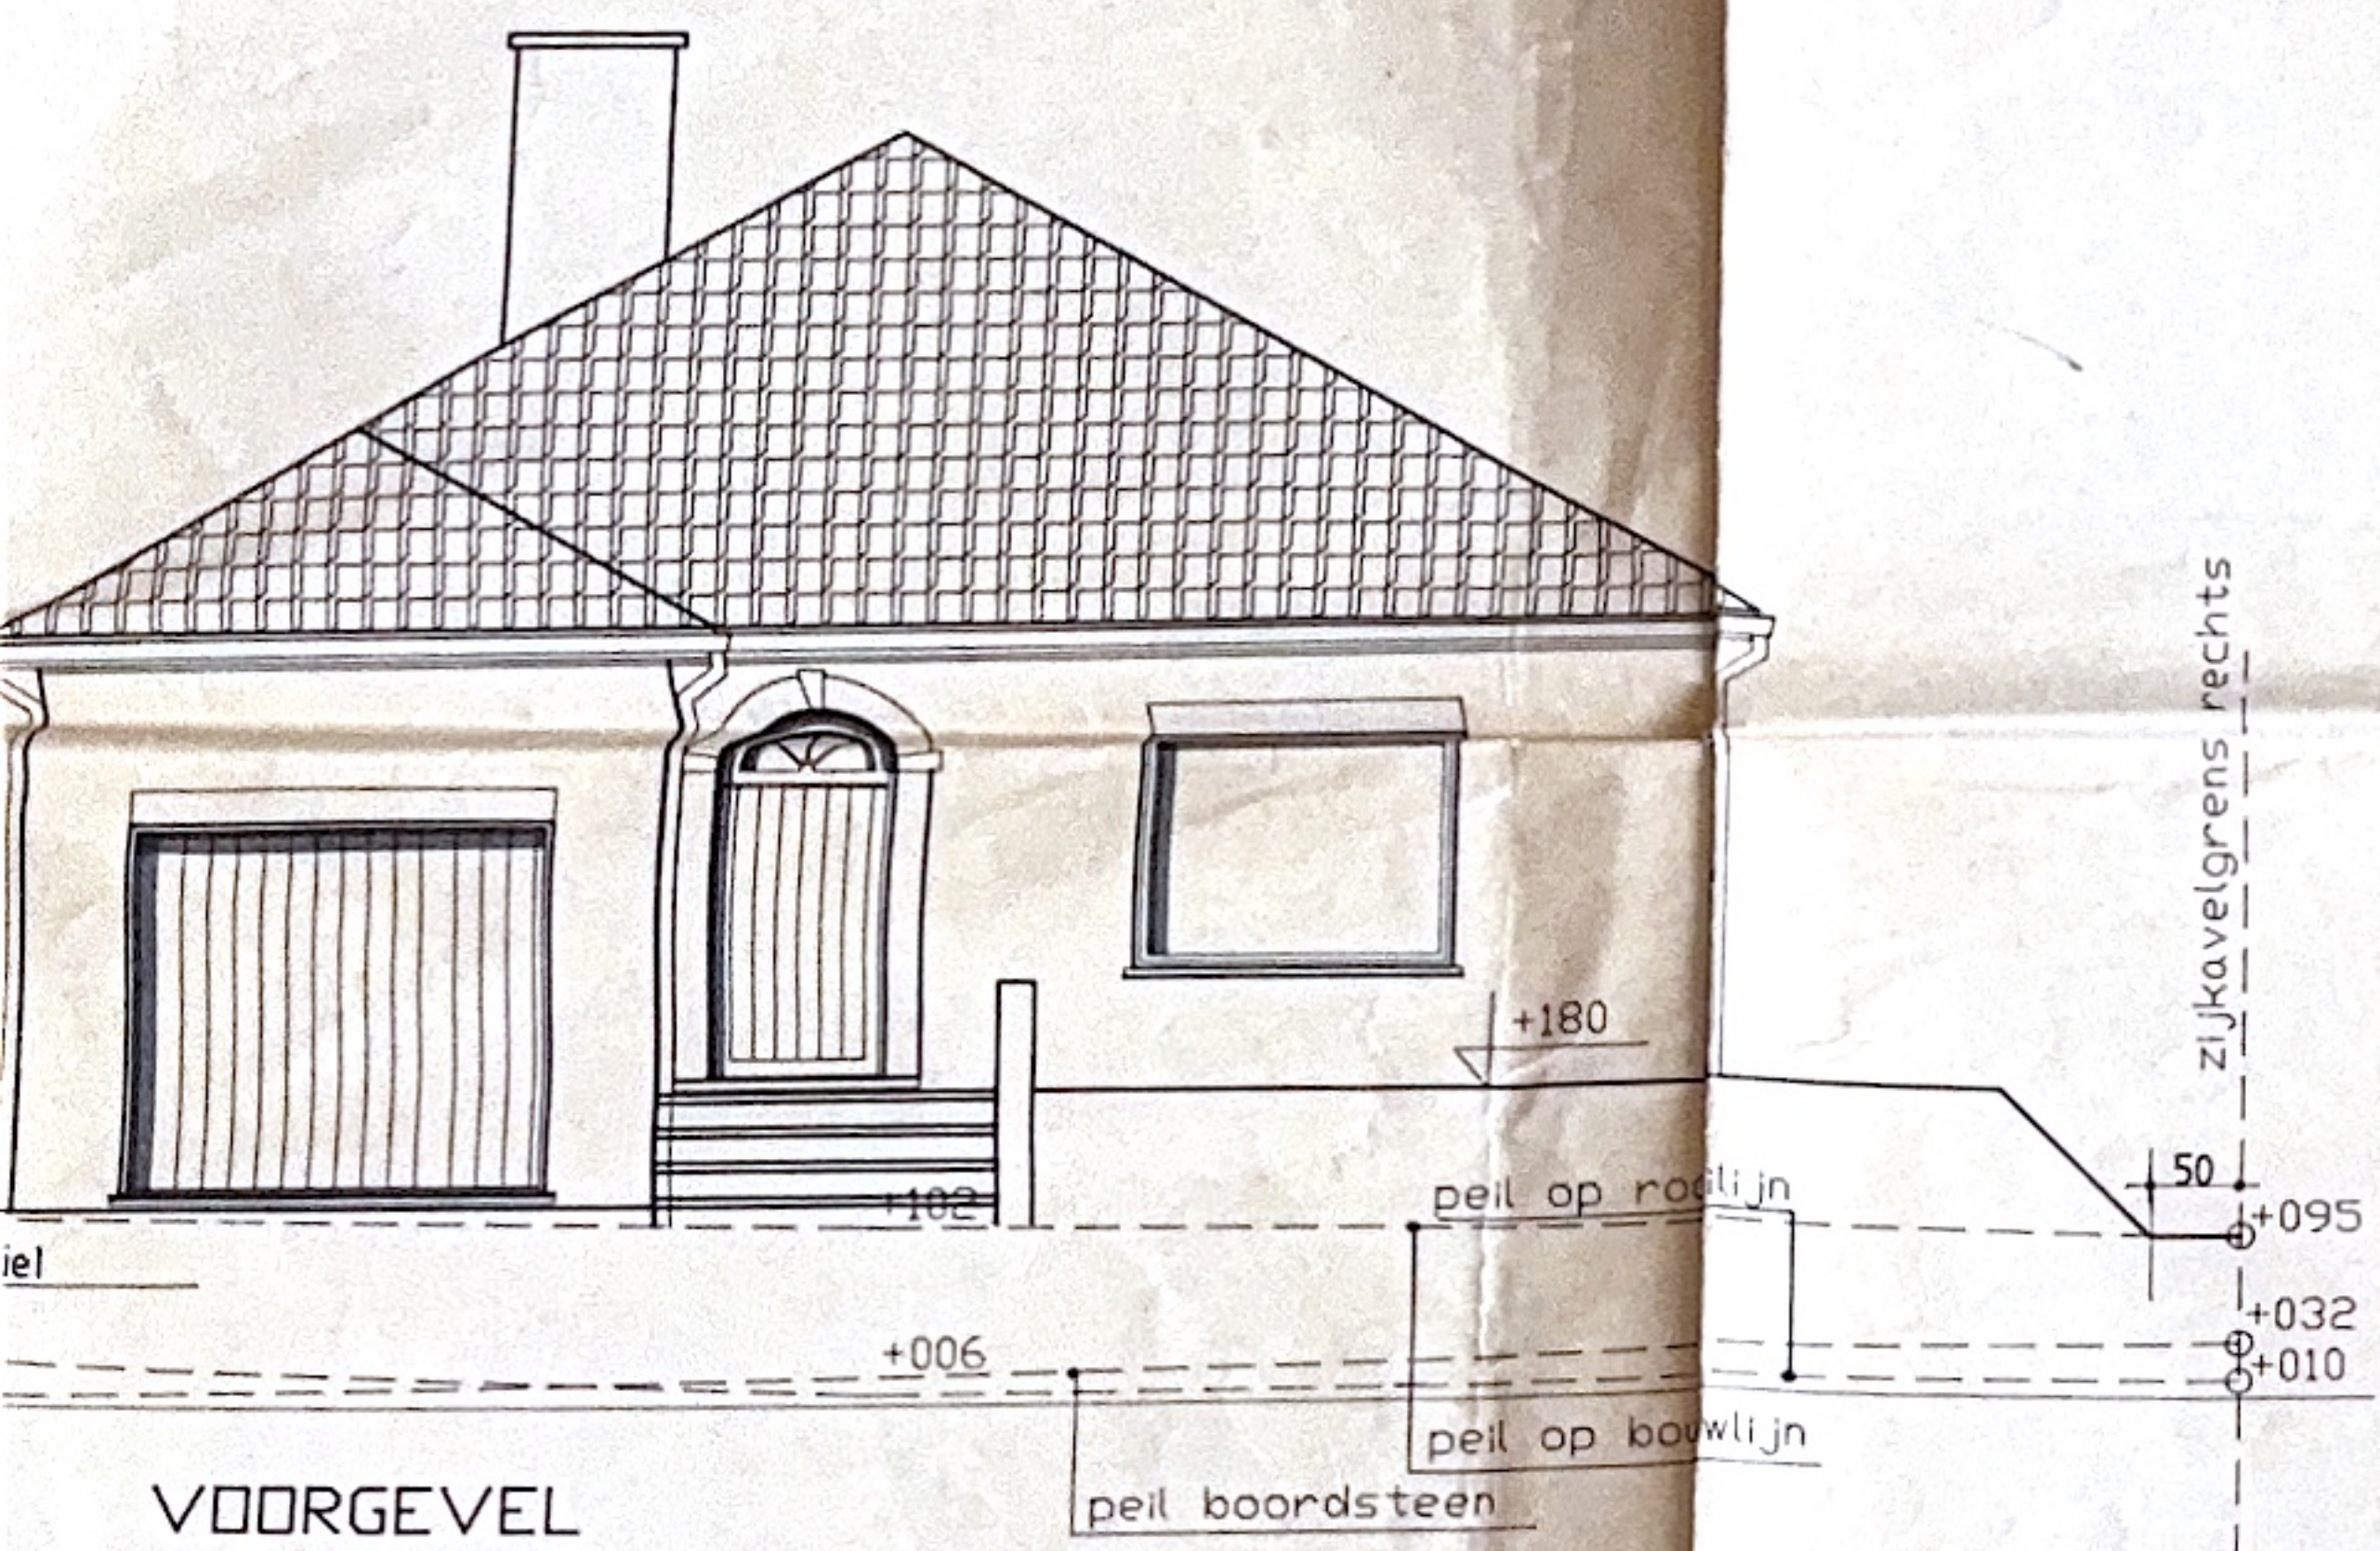


VOORGEVEL

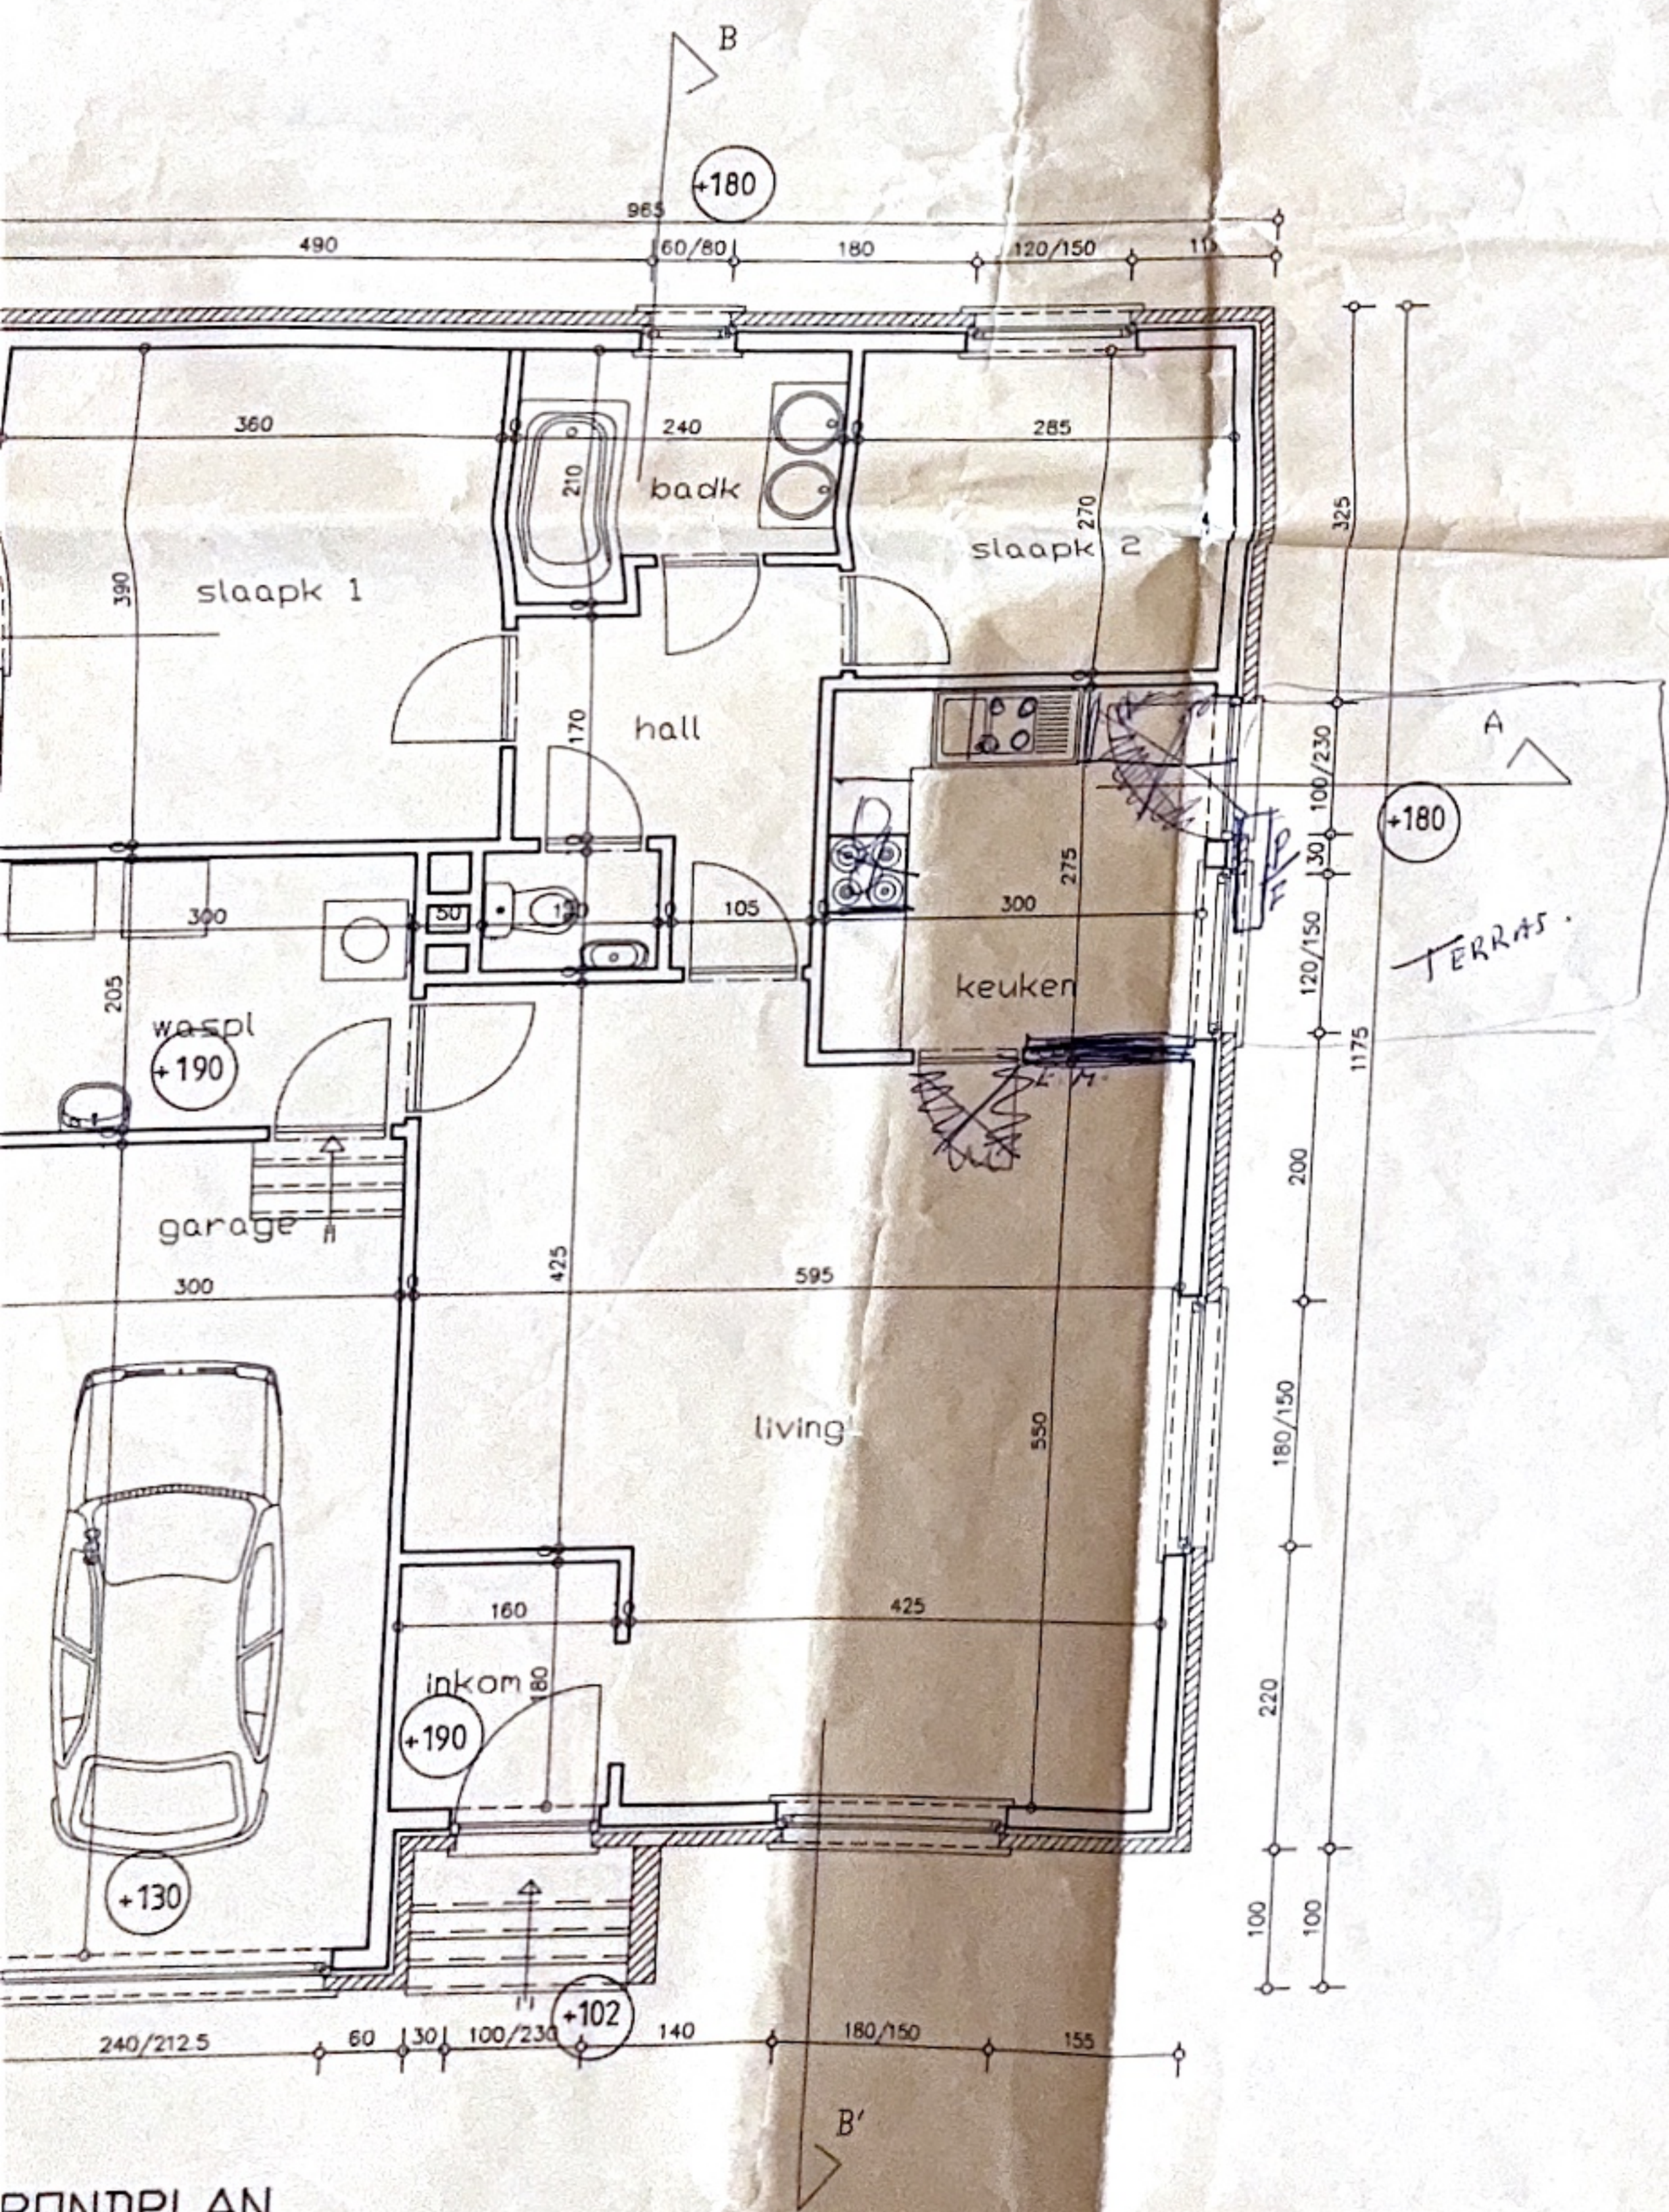


GRONDPLAN

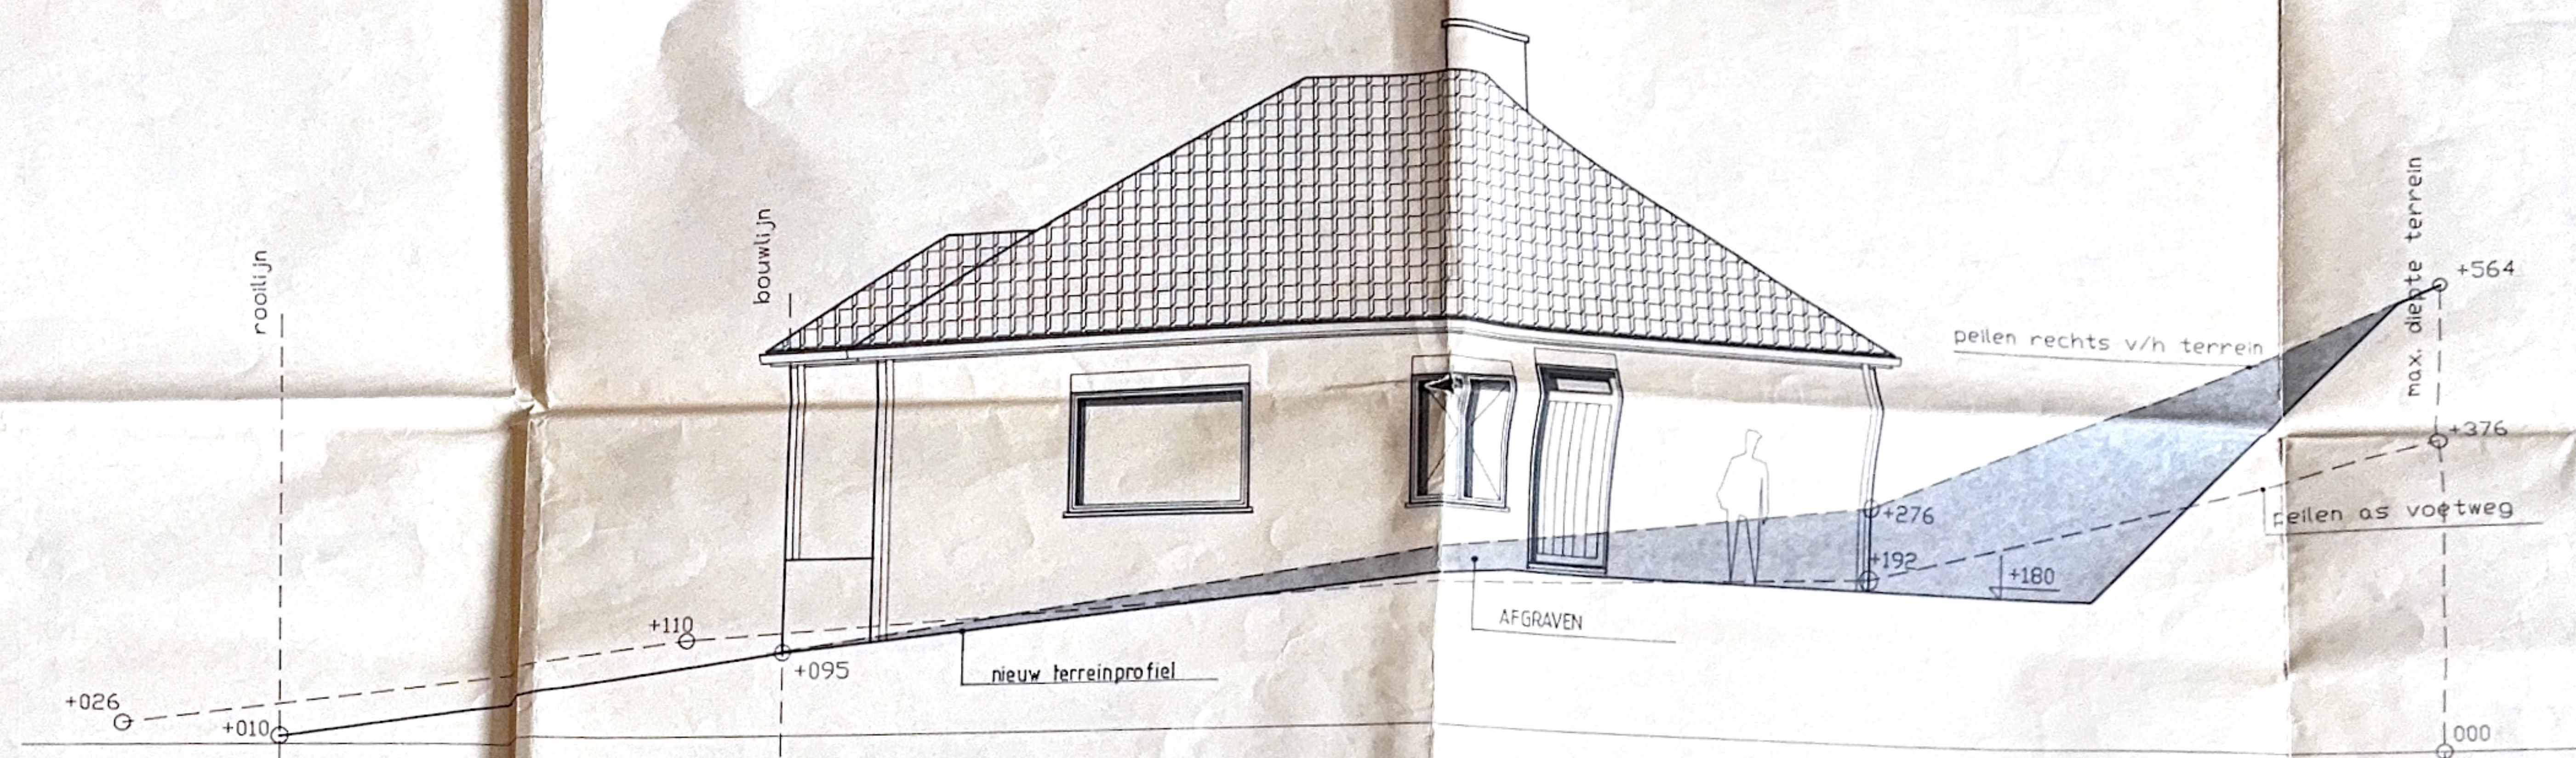

ZIJGEVEL RECHTS

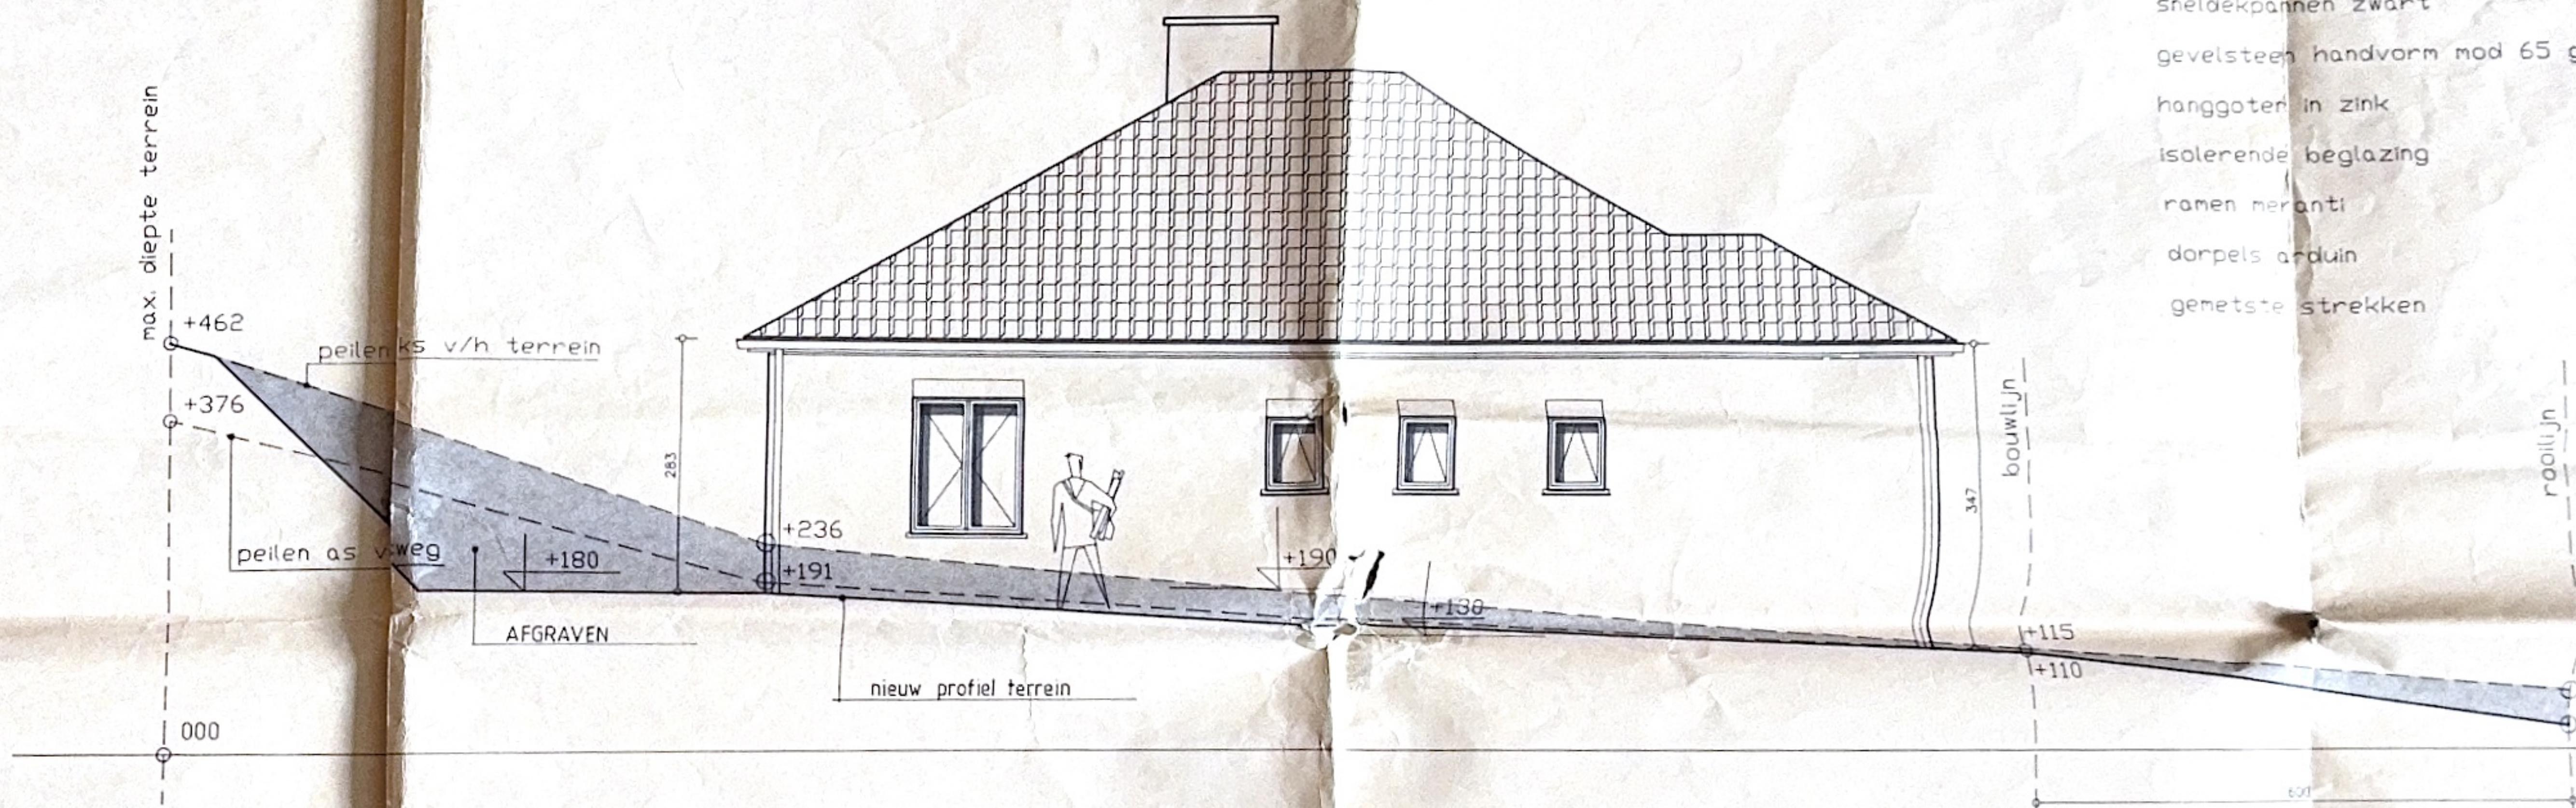


ZIJGEVEL LINKS

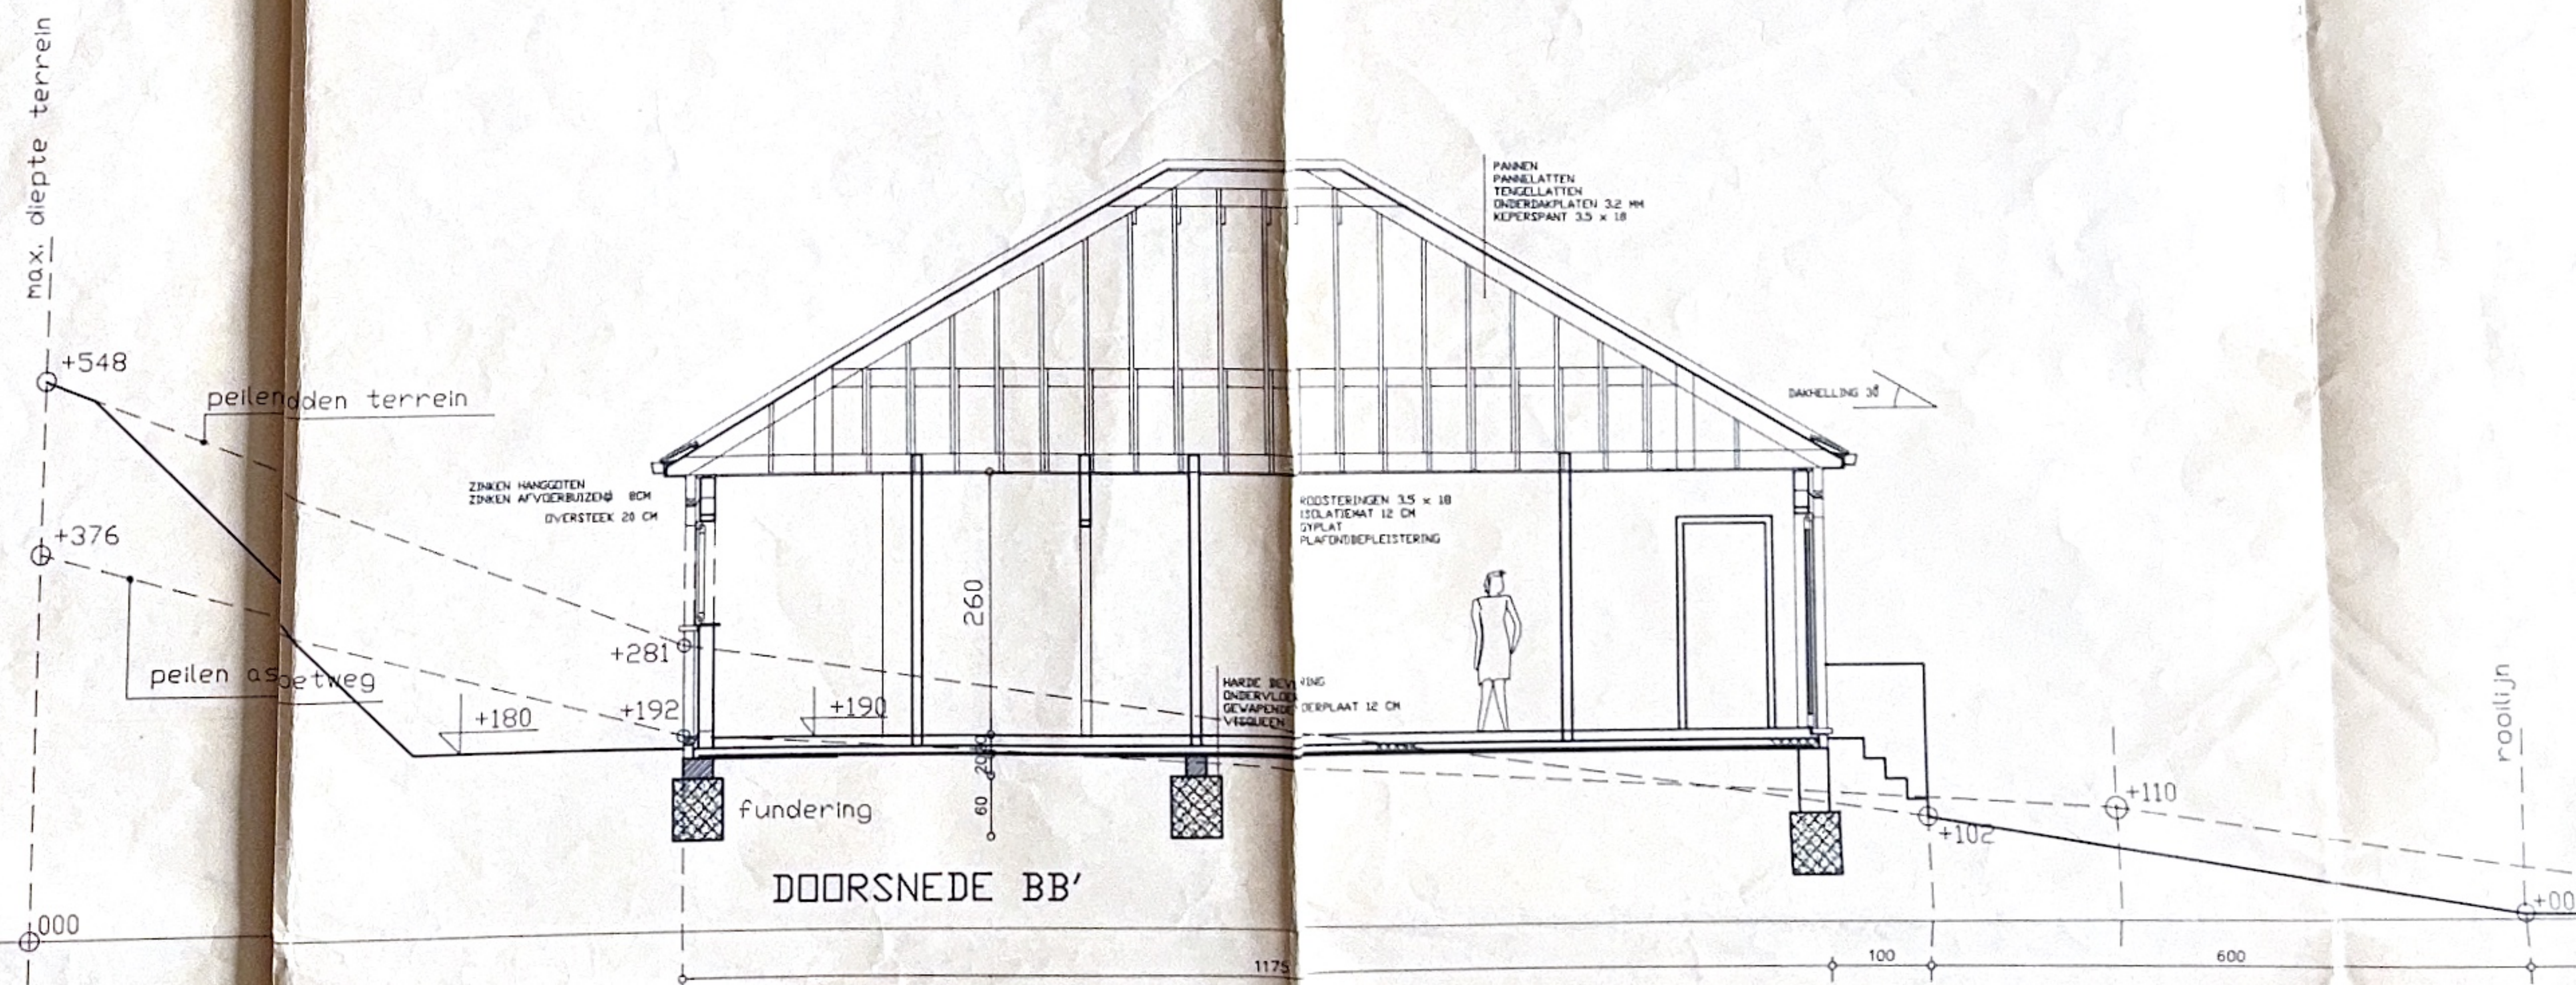


DOORSNEDE BB'

Materialen


- sneldekpannen zwart
- gevelsteen handvorm mod 65 g
- hanggaten in zink
- isolerende beglazing
- ramen meranti
- dorpels arduin
- gemetste strekken

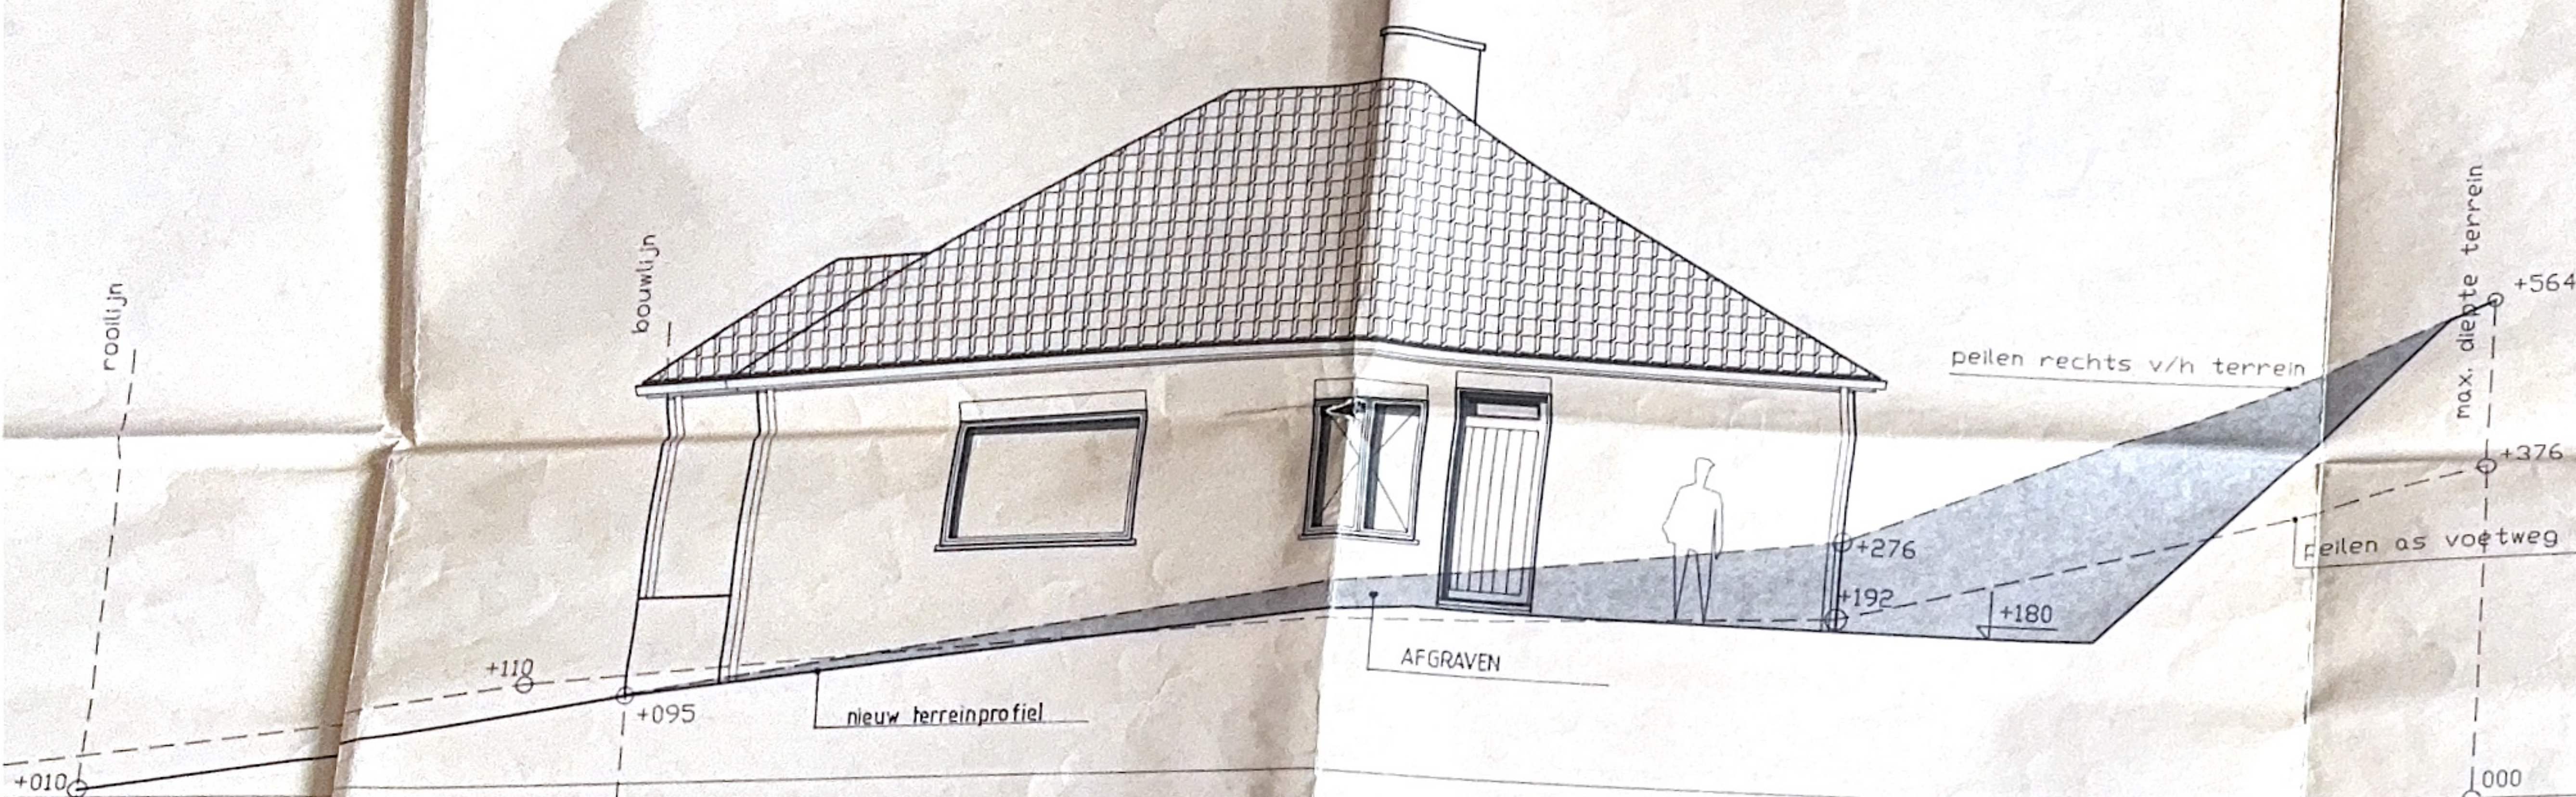

ZIJGEVEL RIJTS

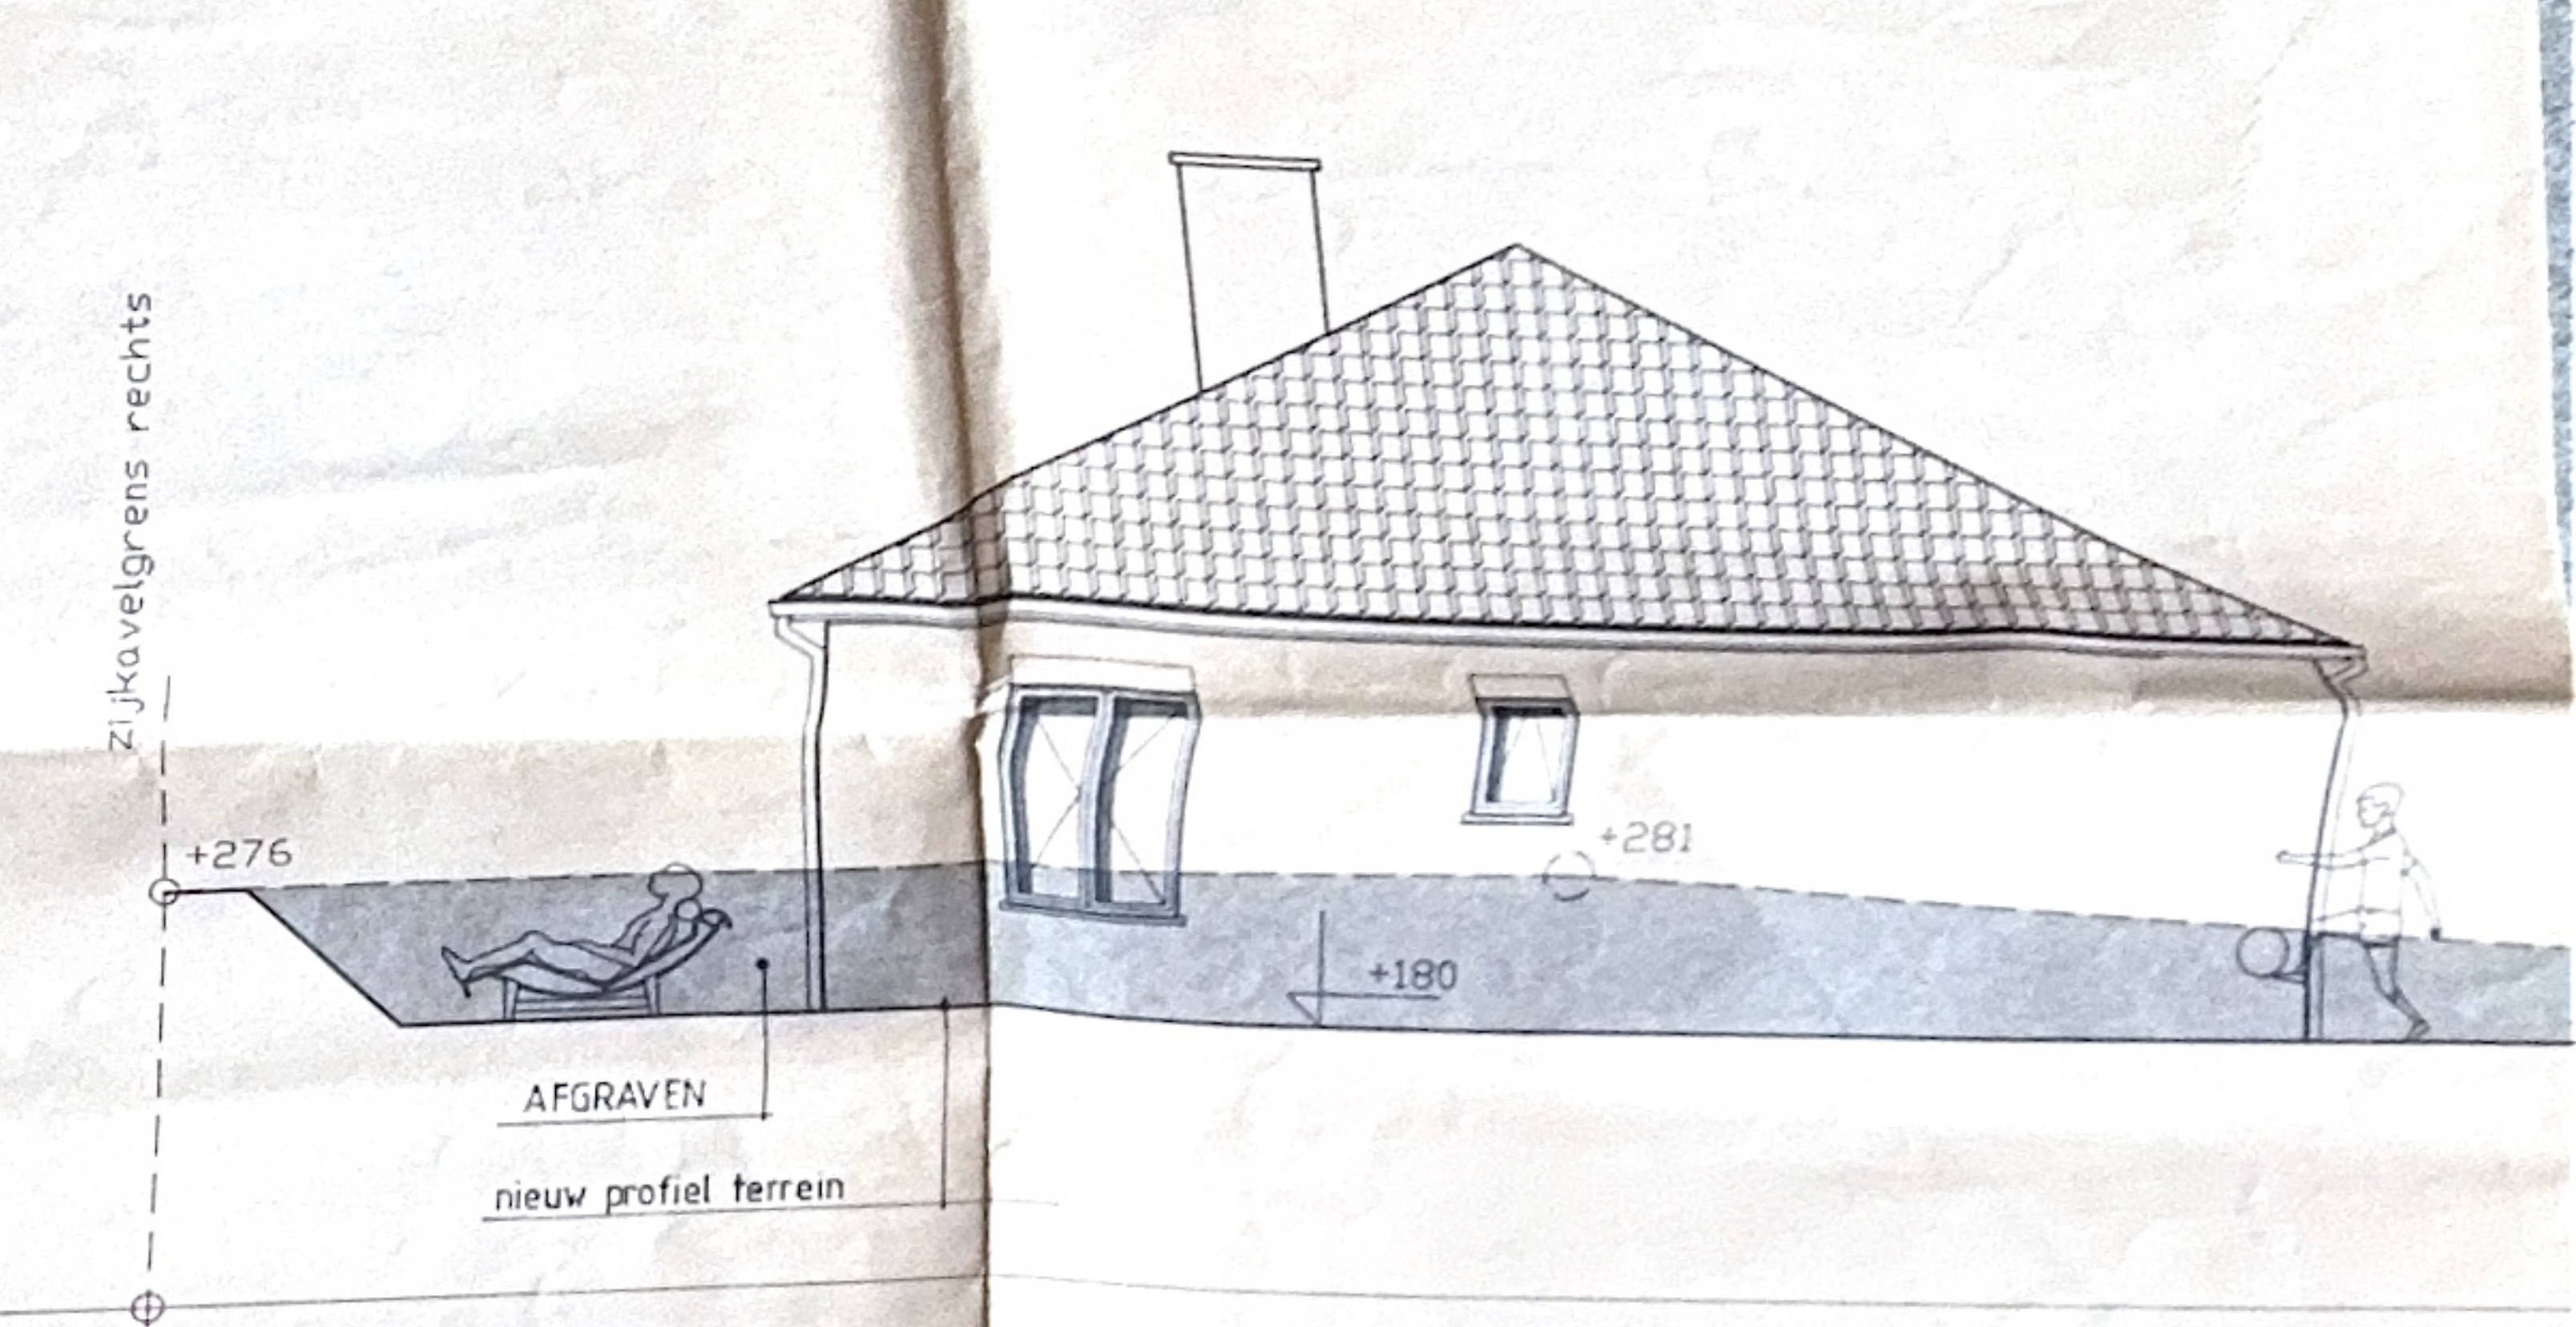


ACHTERGEVEL

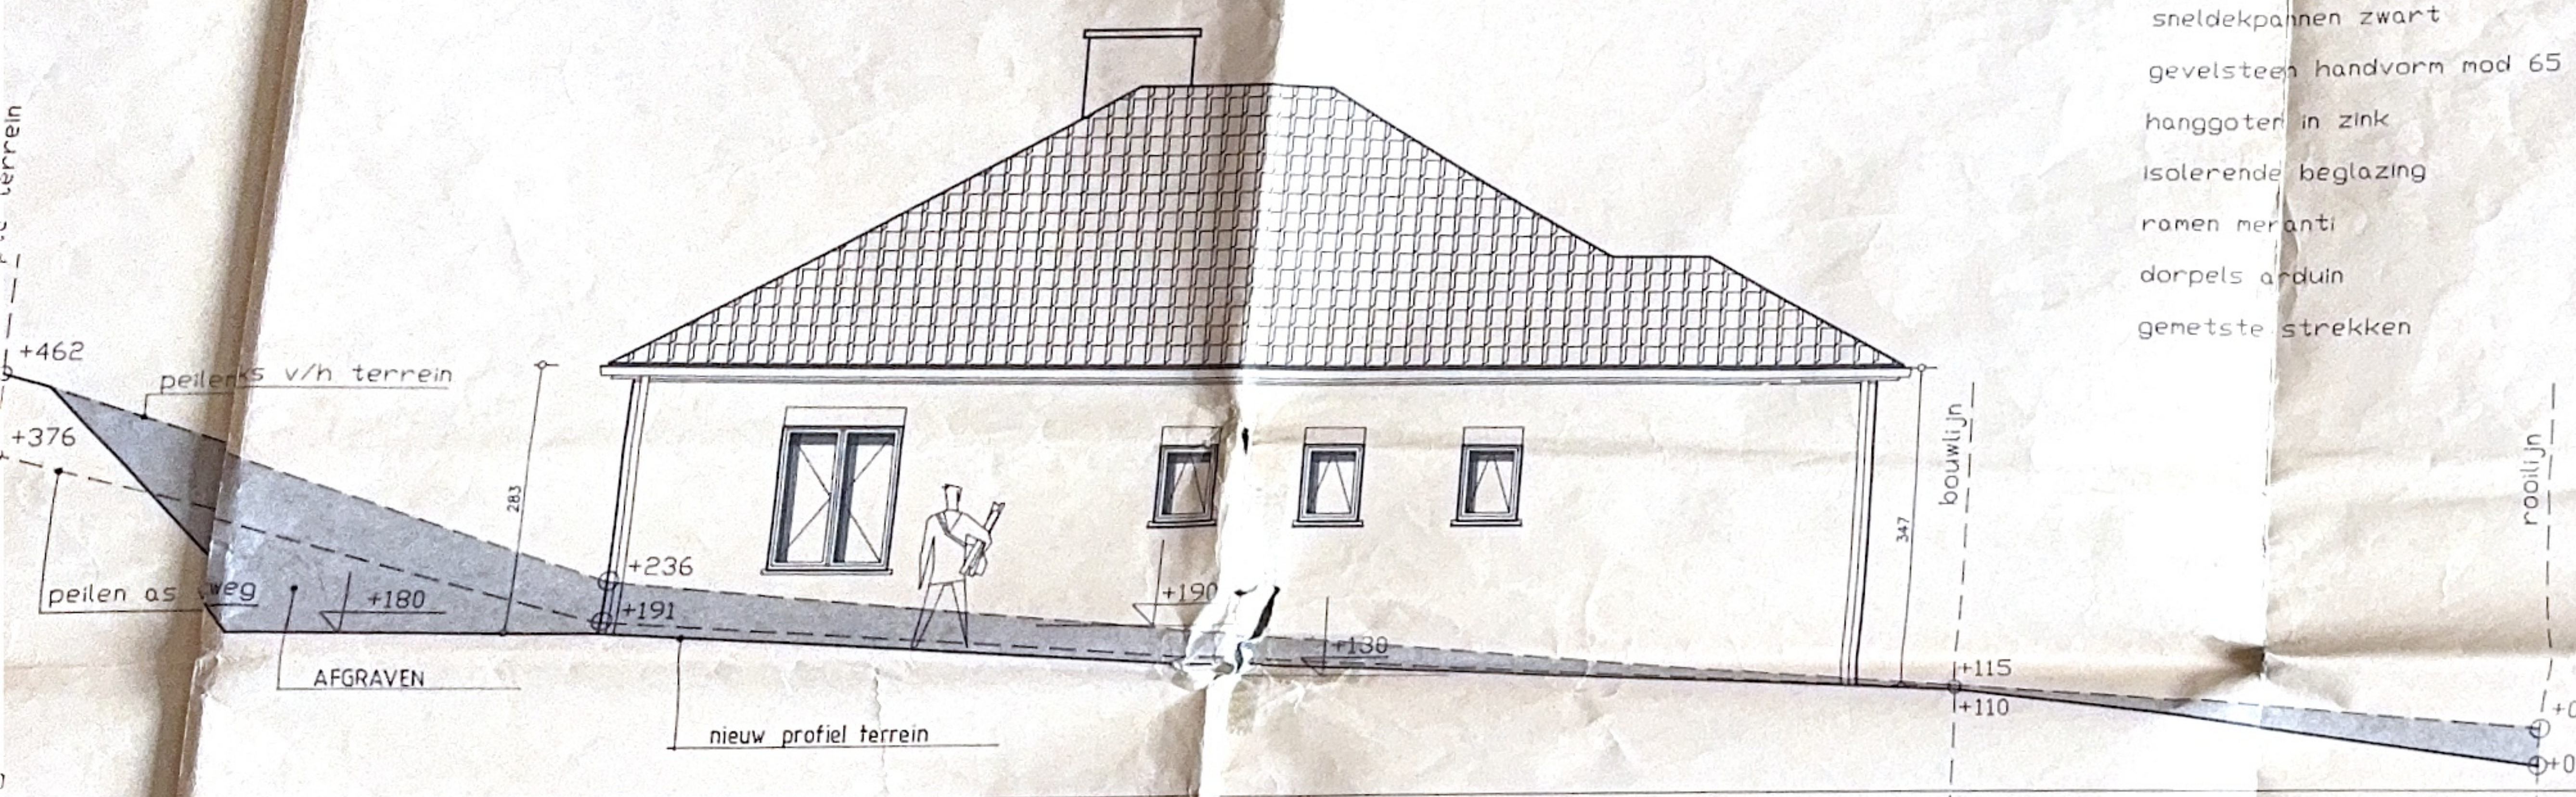



ZIJGEVEL LINKS


Materialen

- sneldekpannen zwart
- gevelsteen handvorm mod 65 geel-rood
- hanggoten in zink
- isolerende beglazing
- ramen meranti
- dorpels arduin
- gemetste strekken

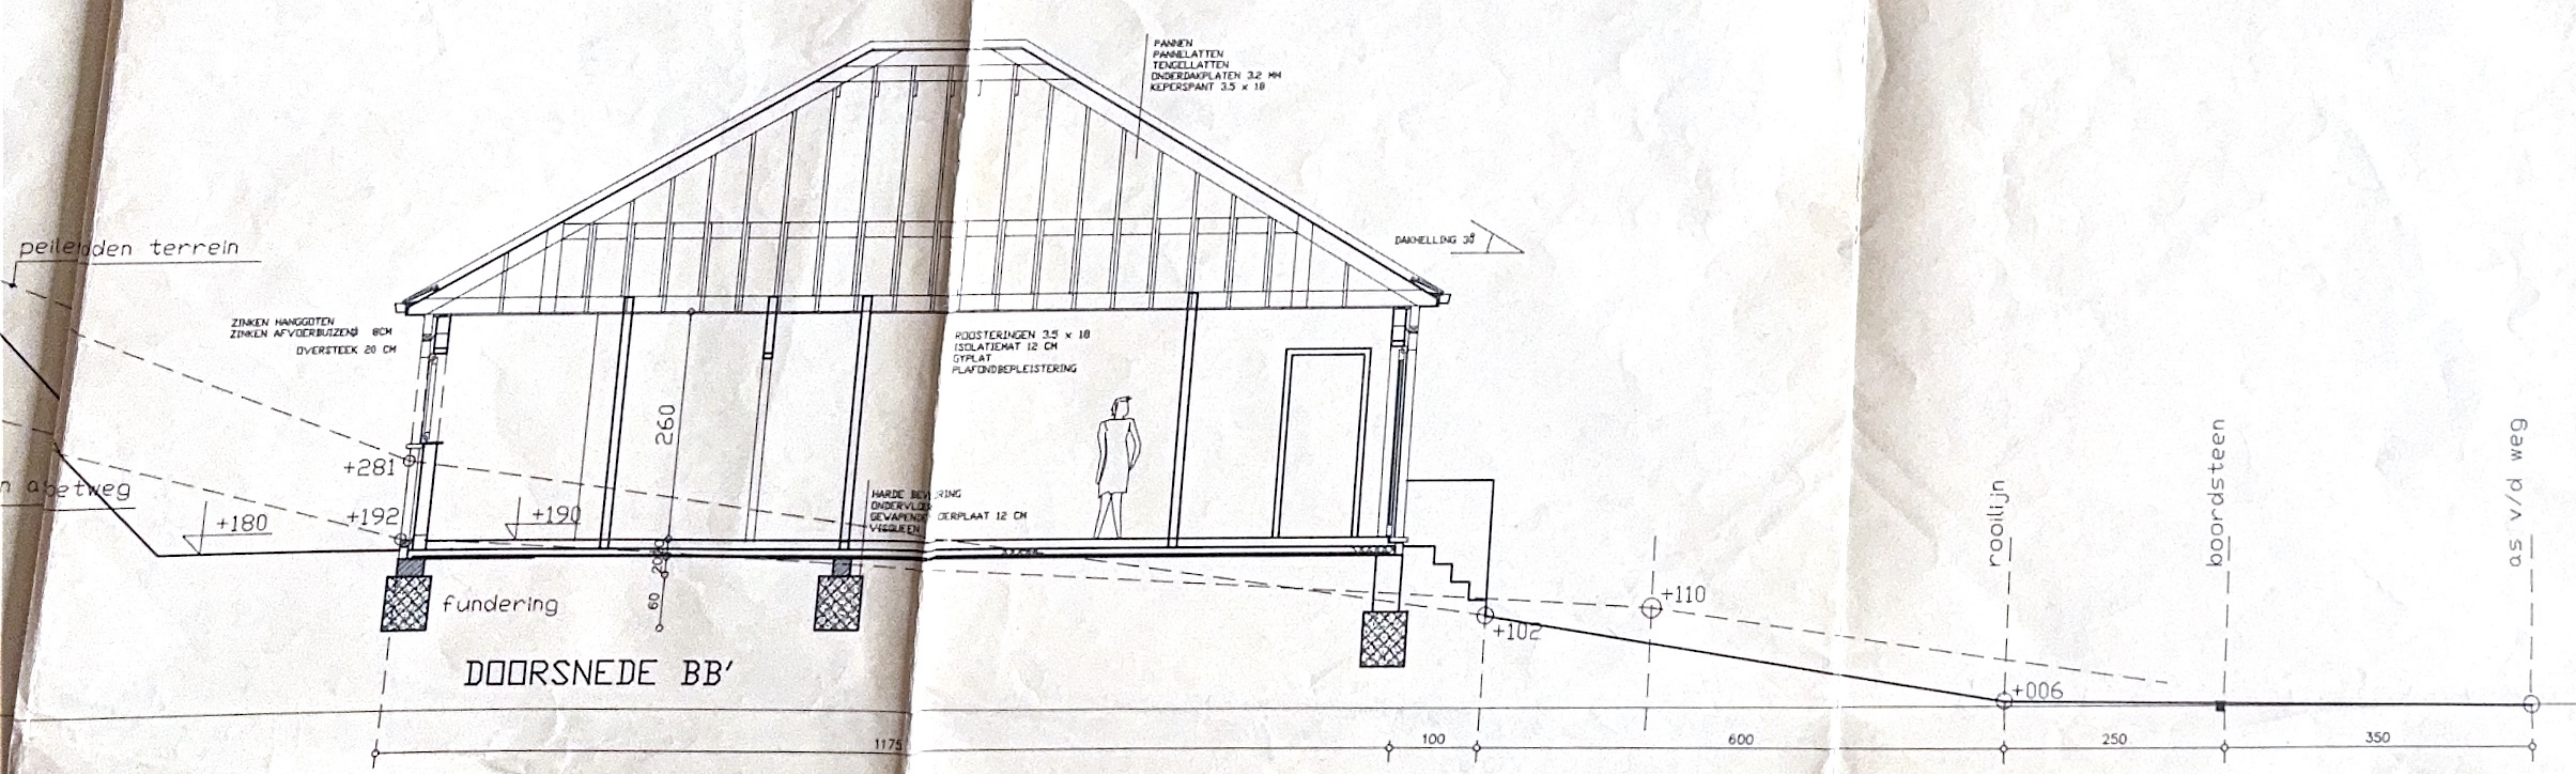

DOORSNEDE BB'

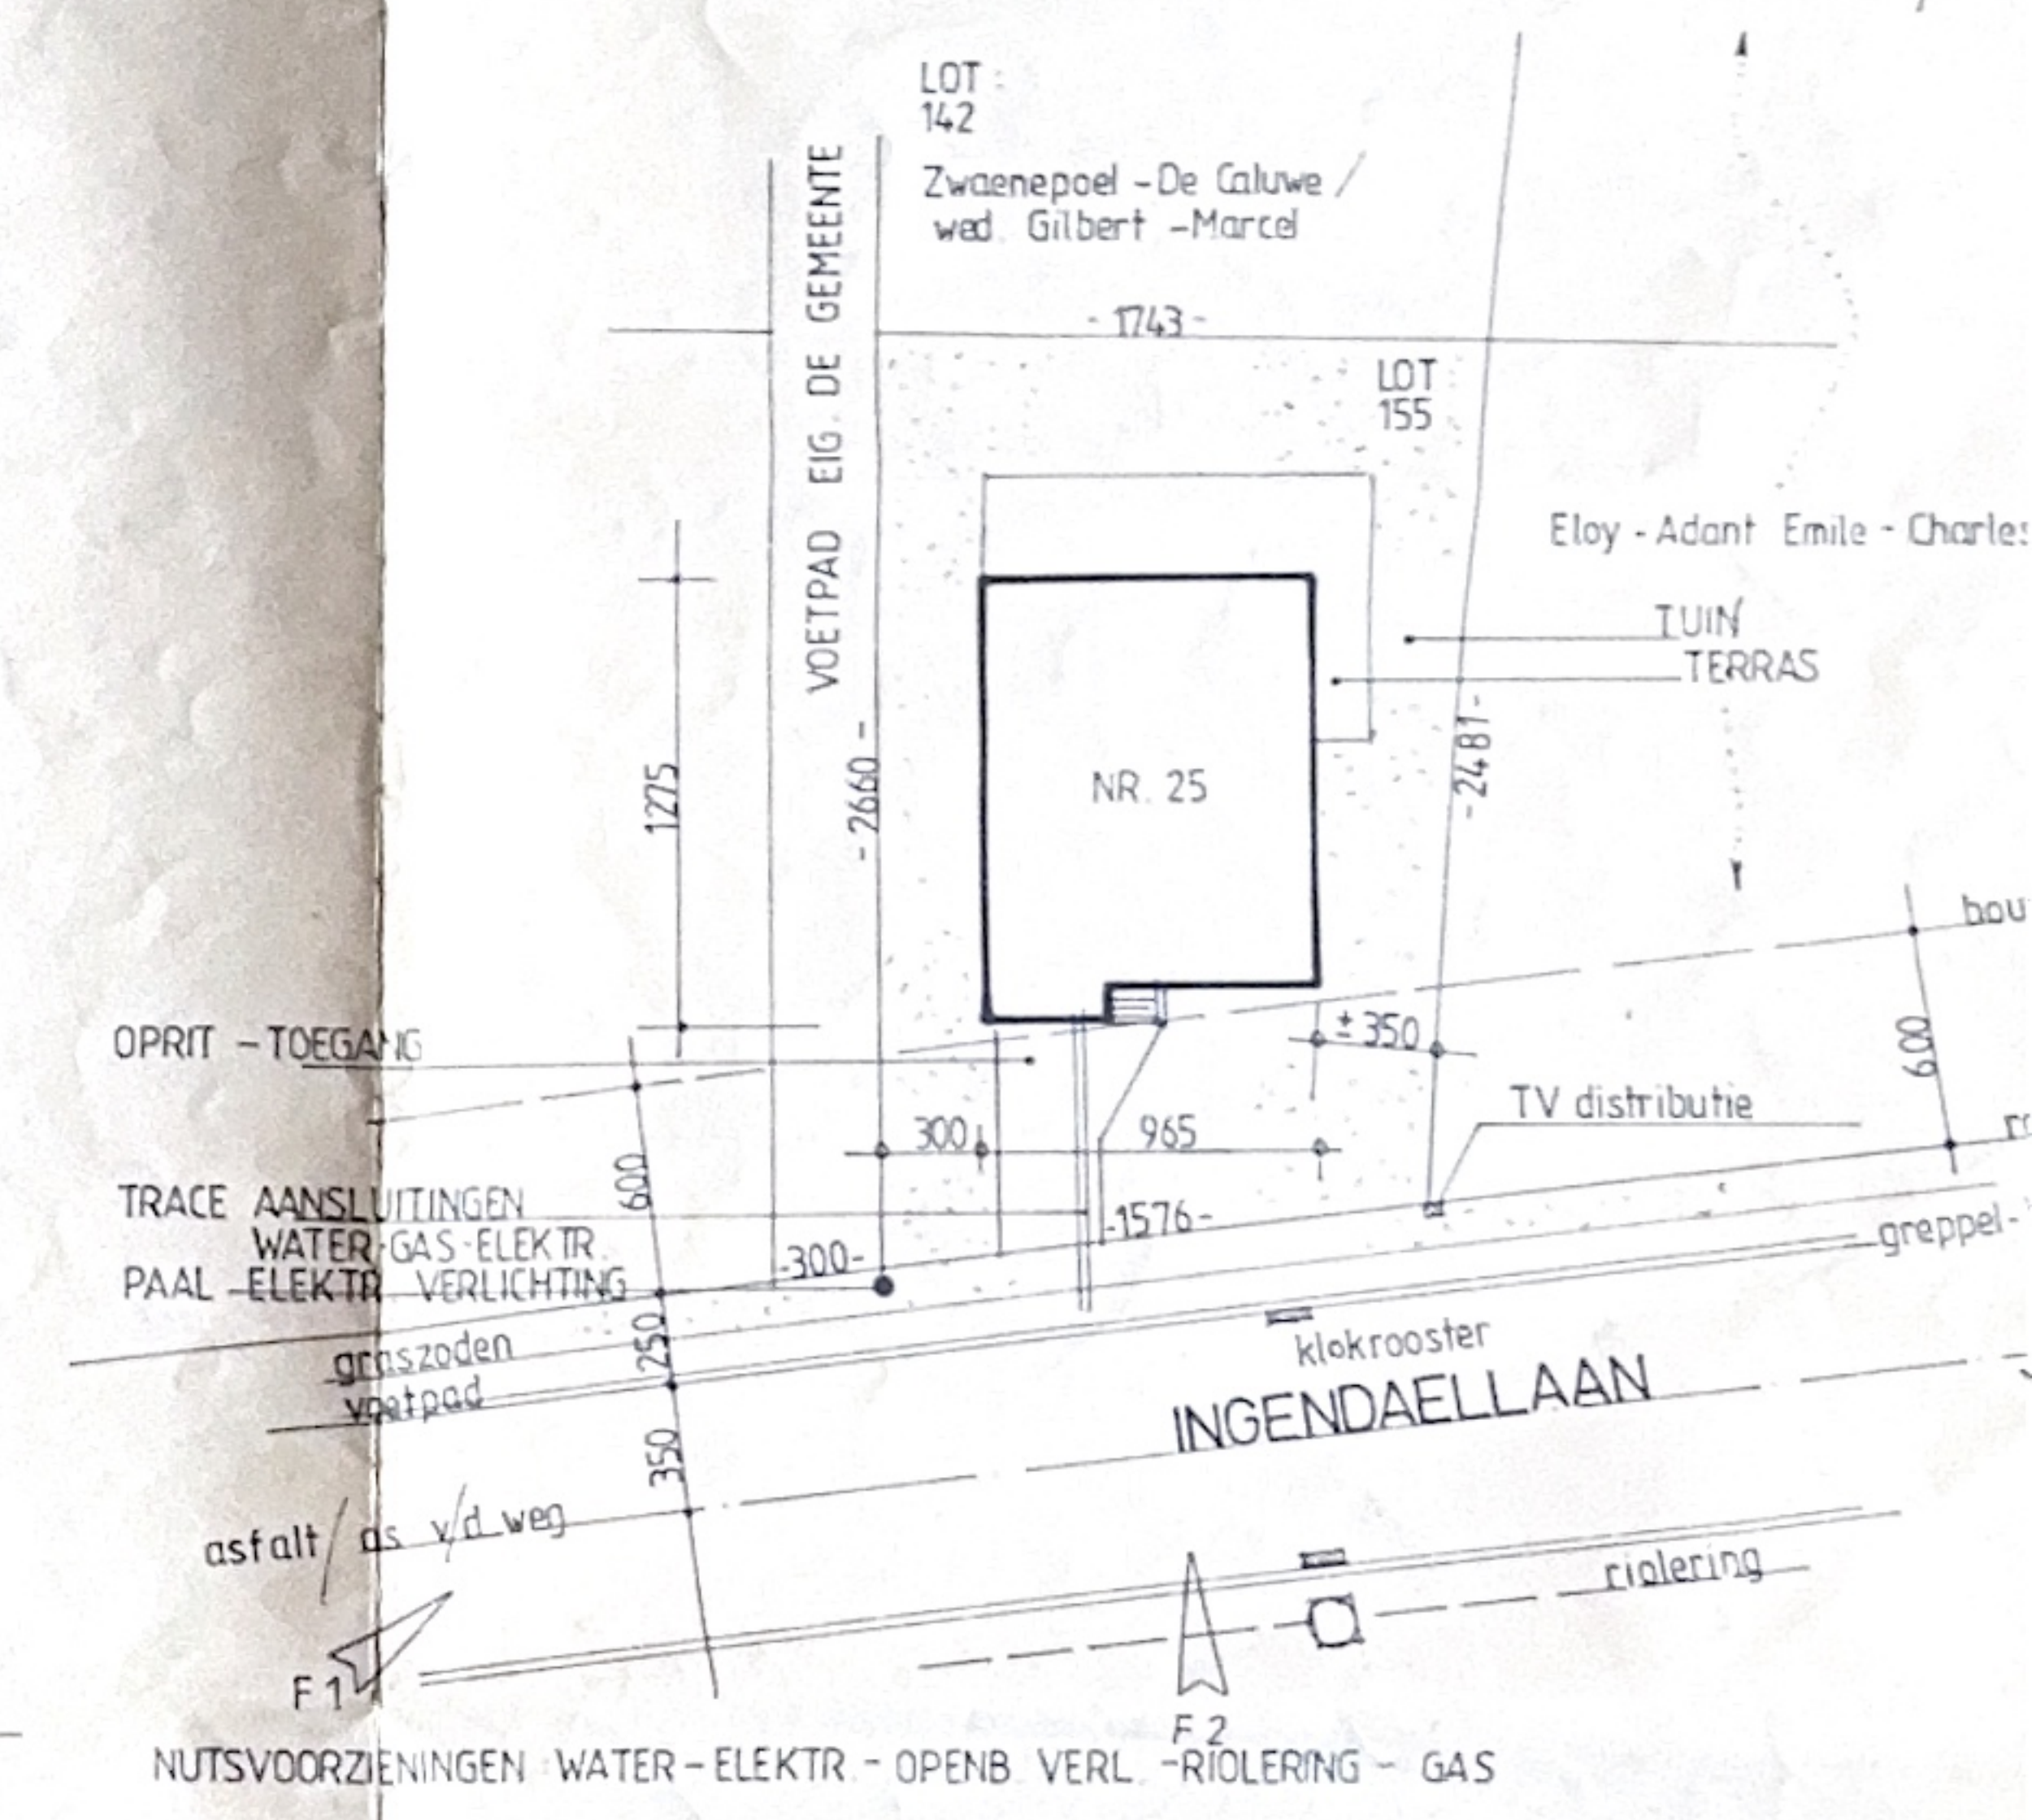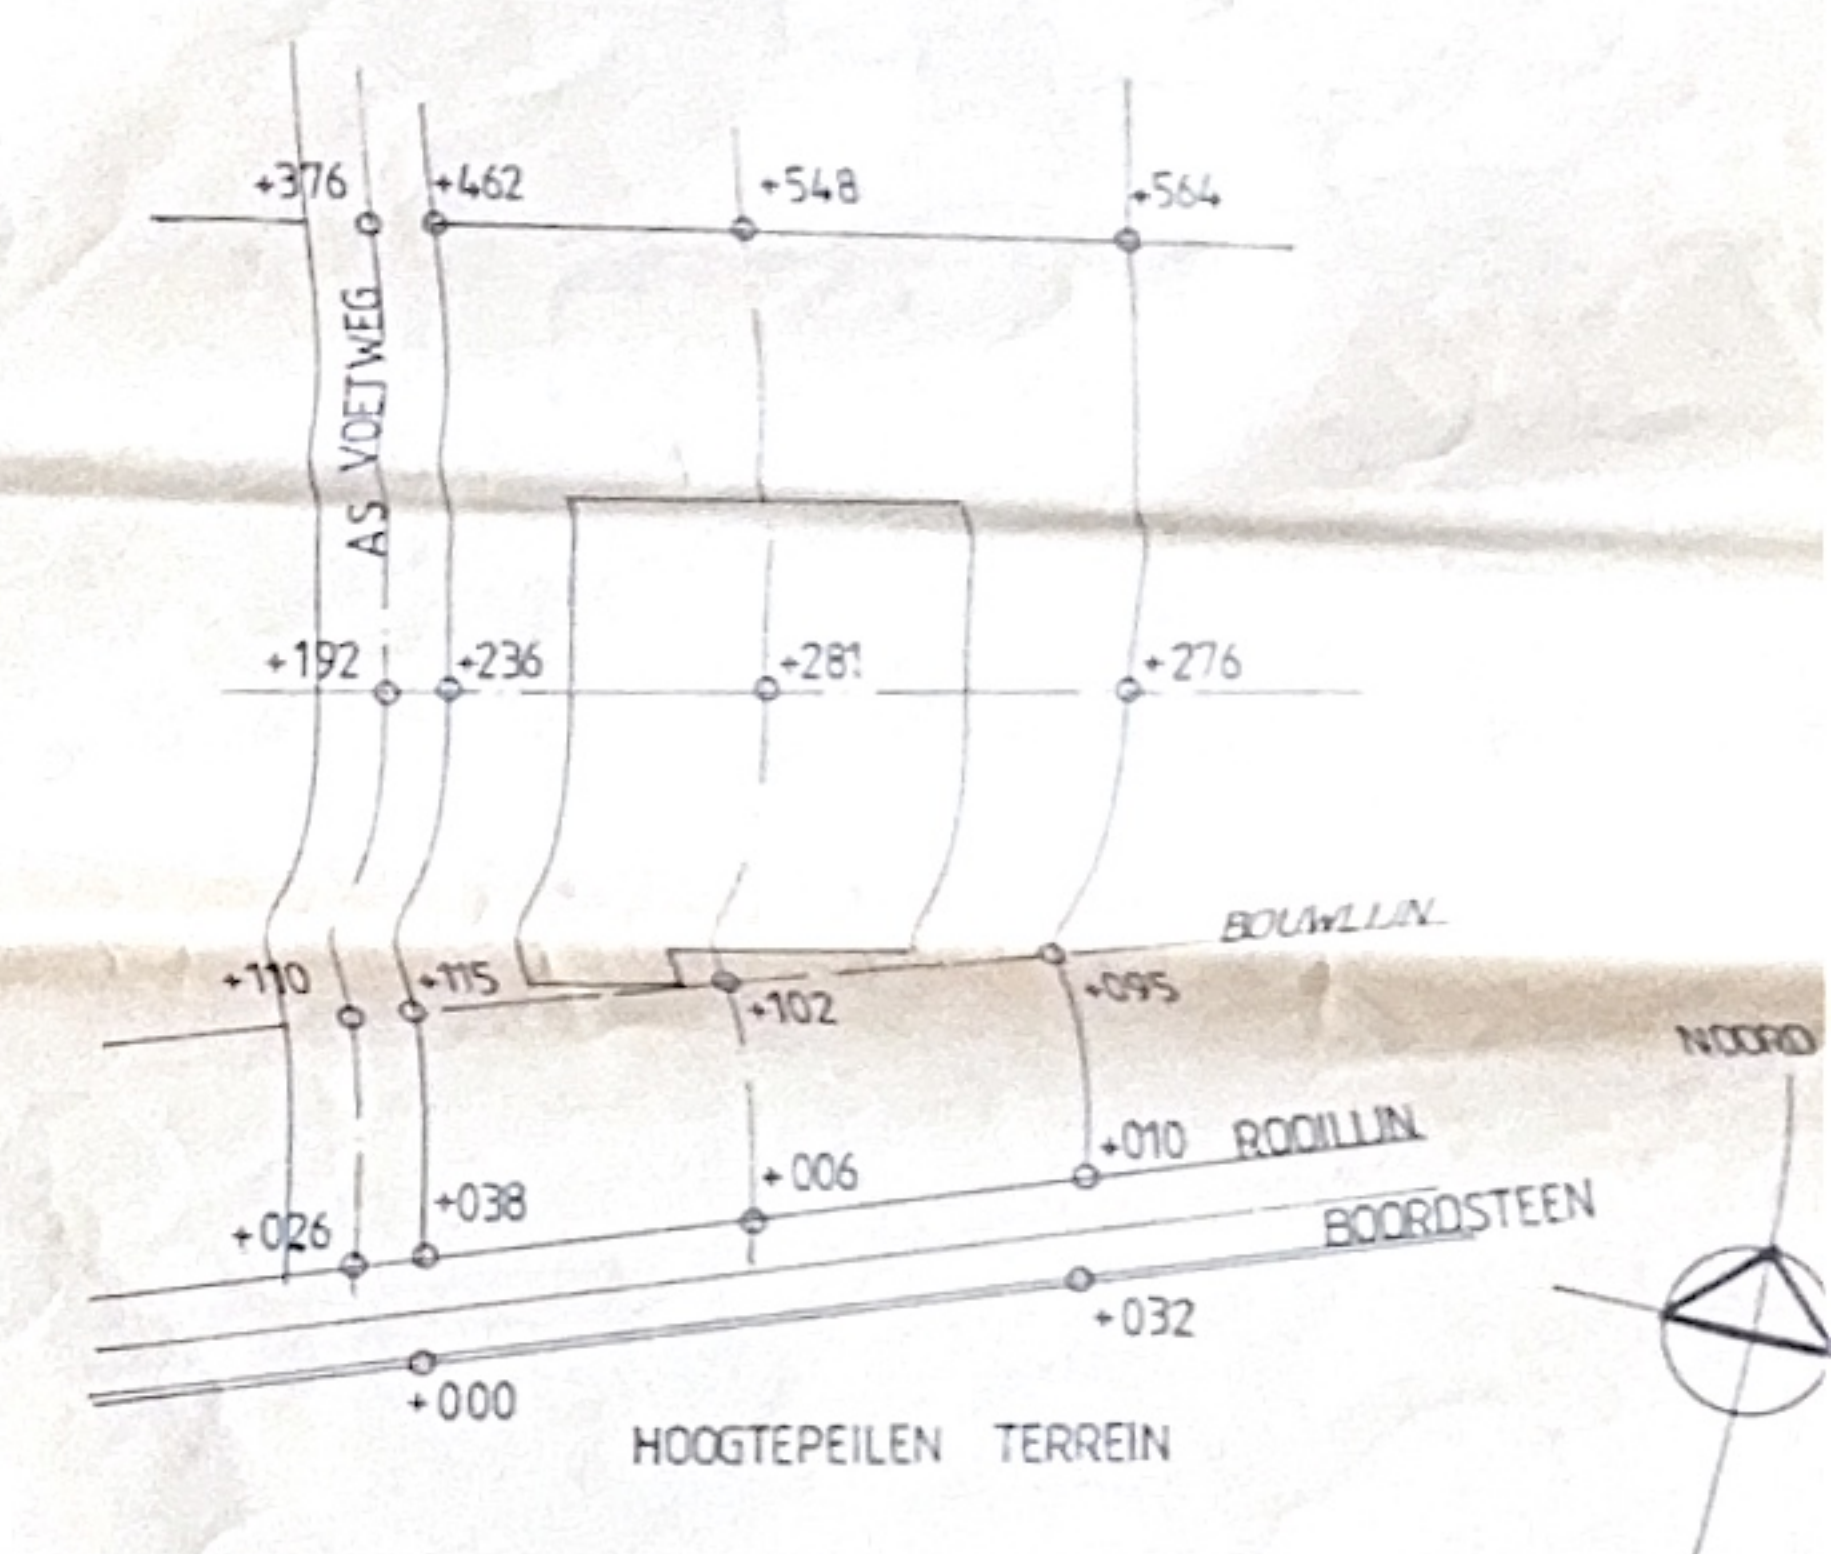

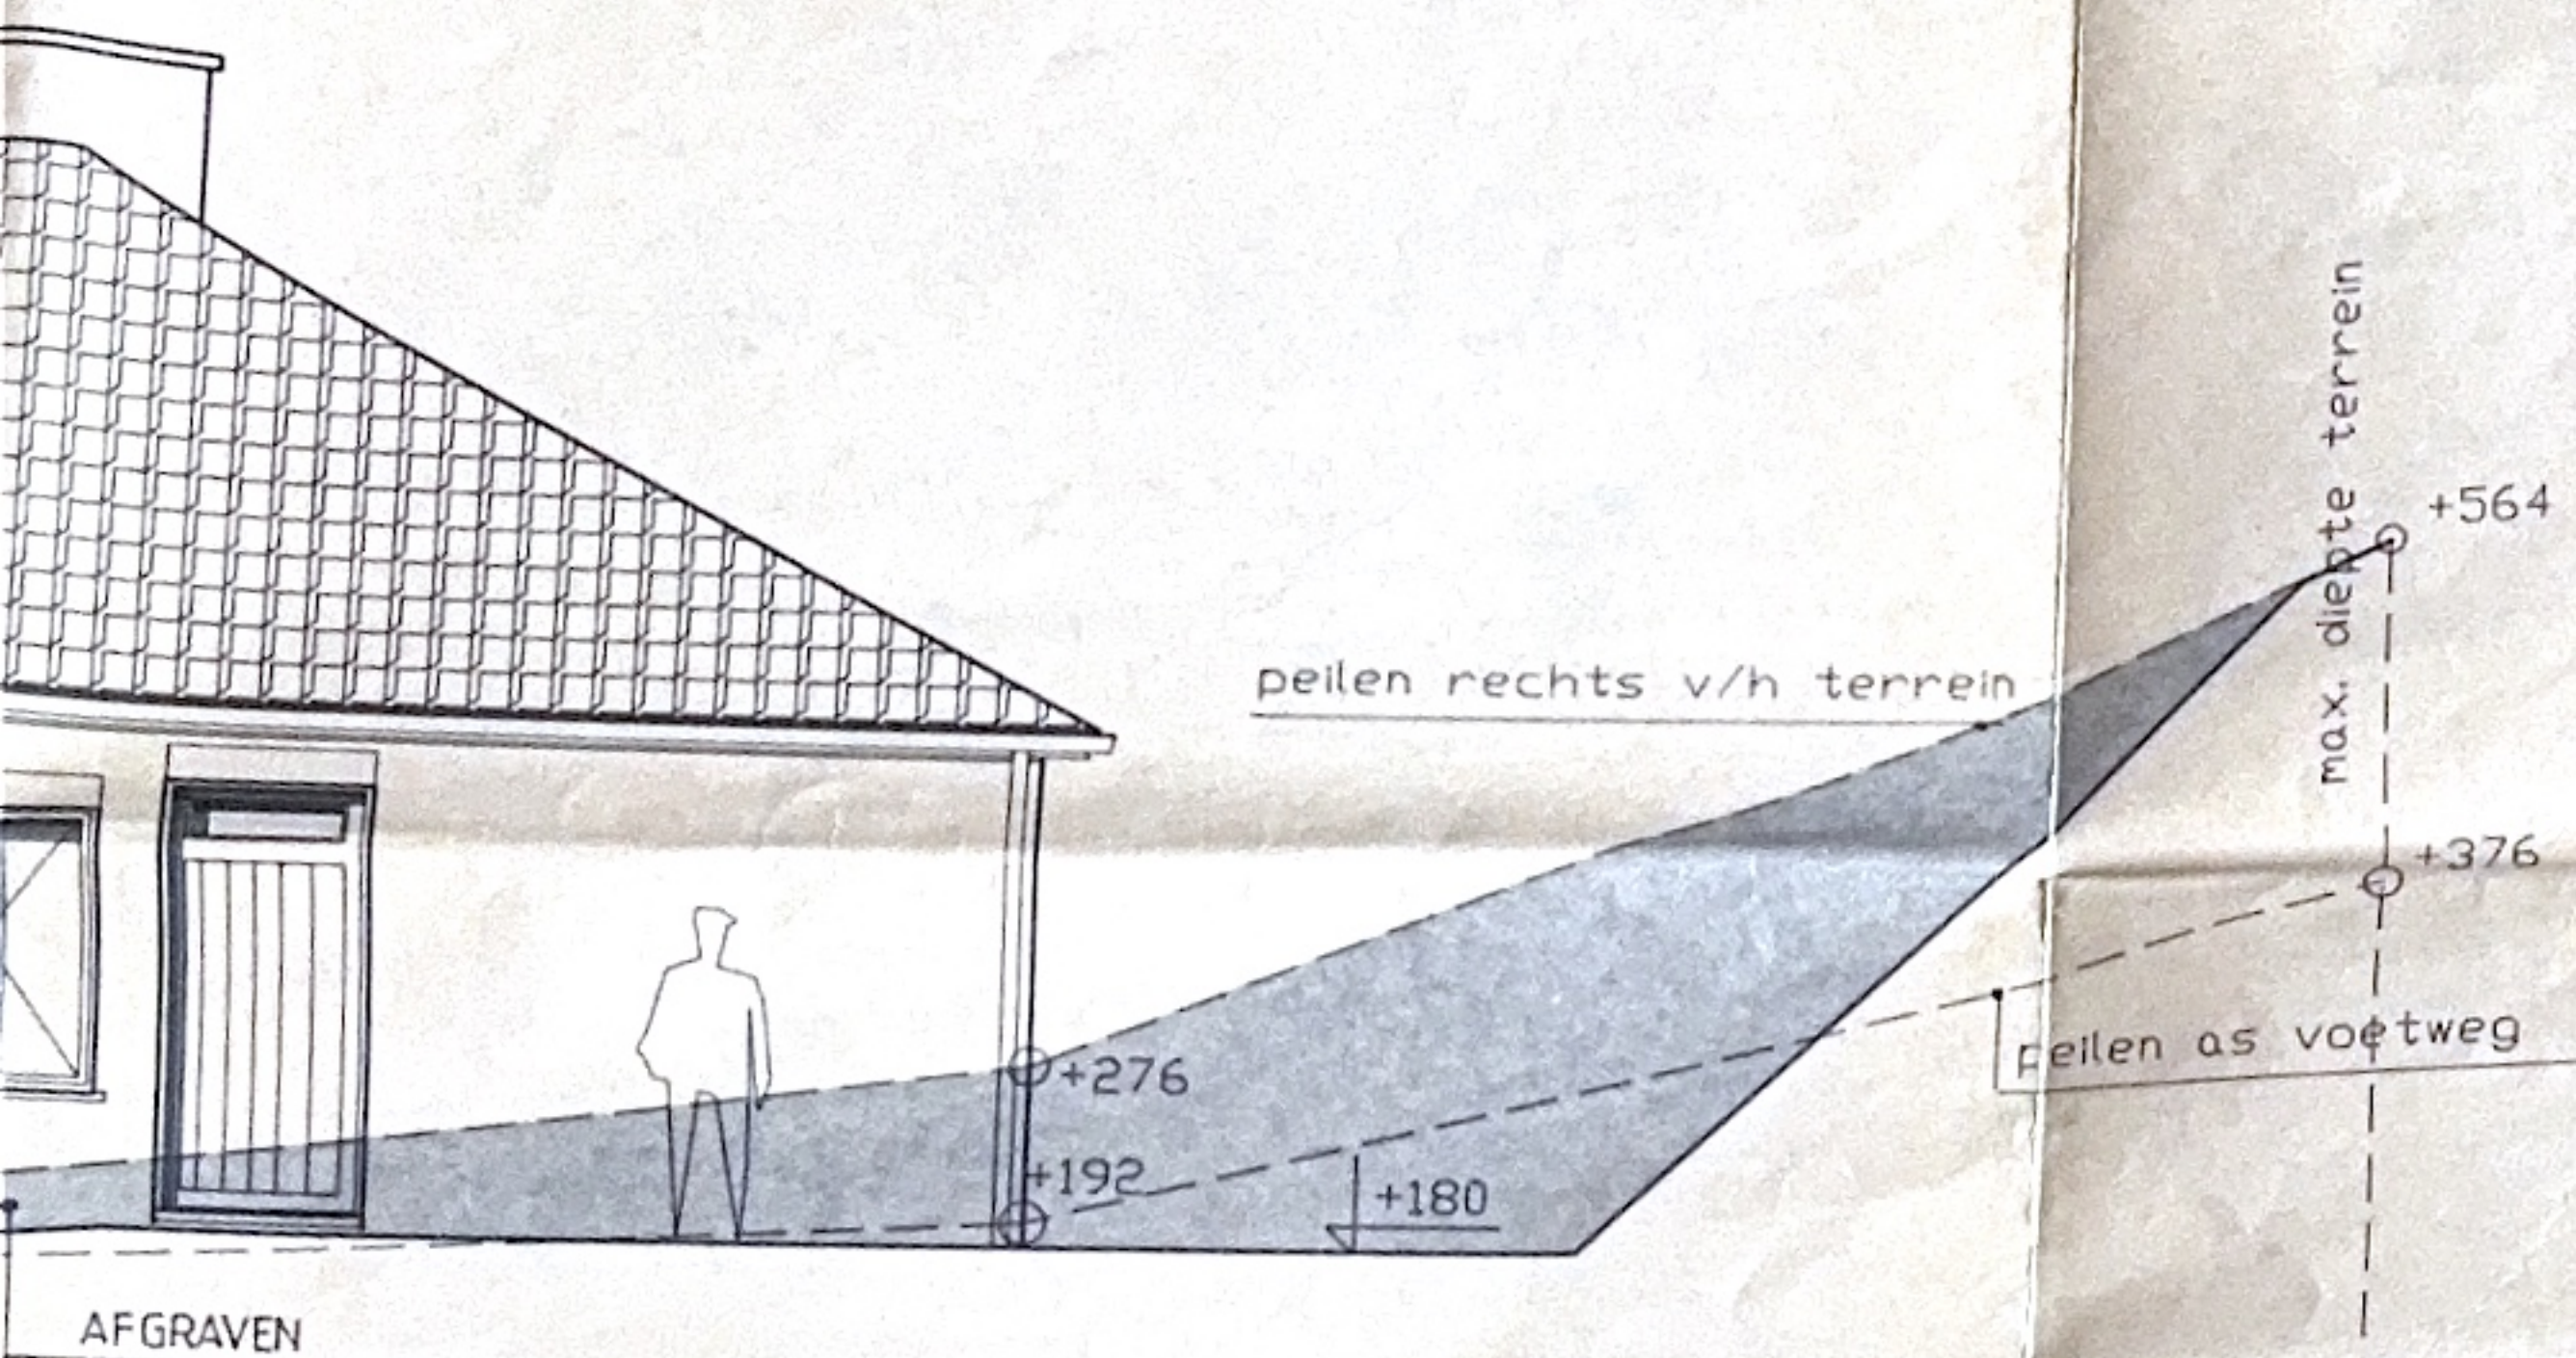





zijkaelgrens rechts



ACHTERGEVEL

Materialen

- sneldekpannen zwart
- gevelsteen handvorm mod 65 geel-rood
- hanggoten in zink
- isolerende beglazing
- ramen meranti
- dorpels arduin
- gemetste strekken

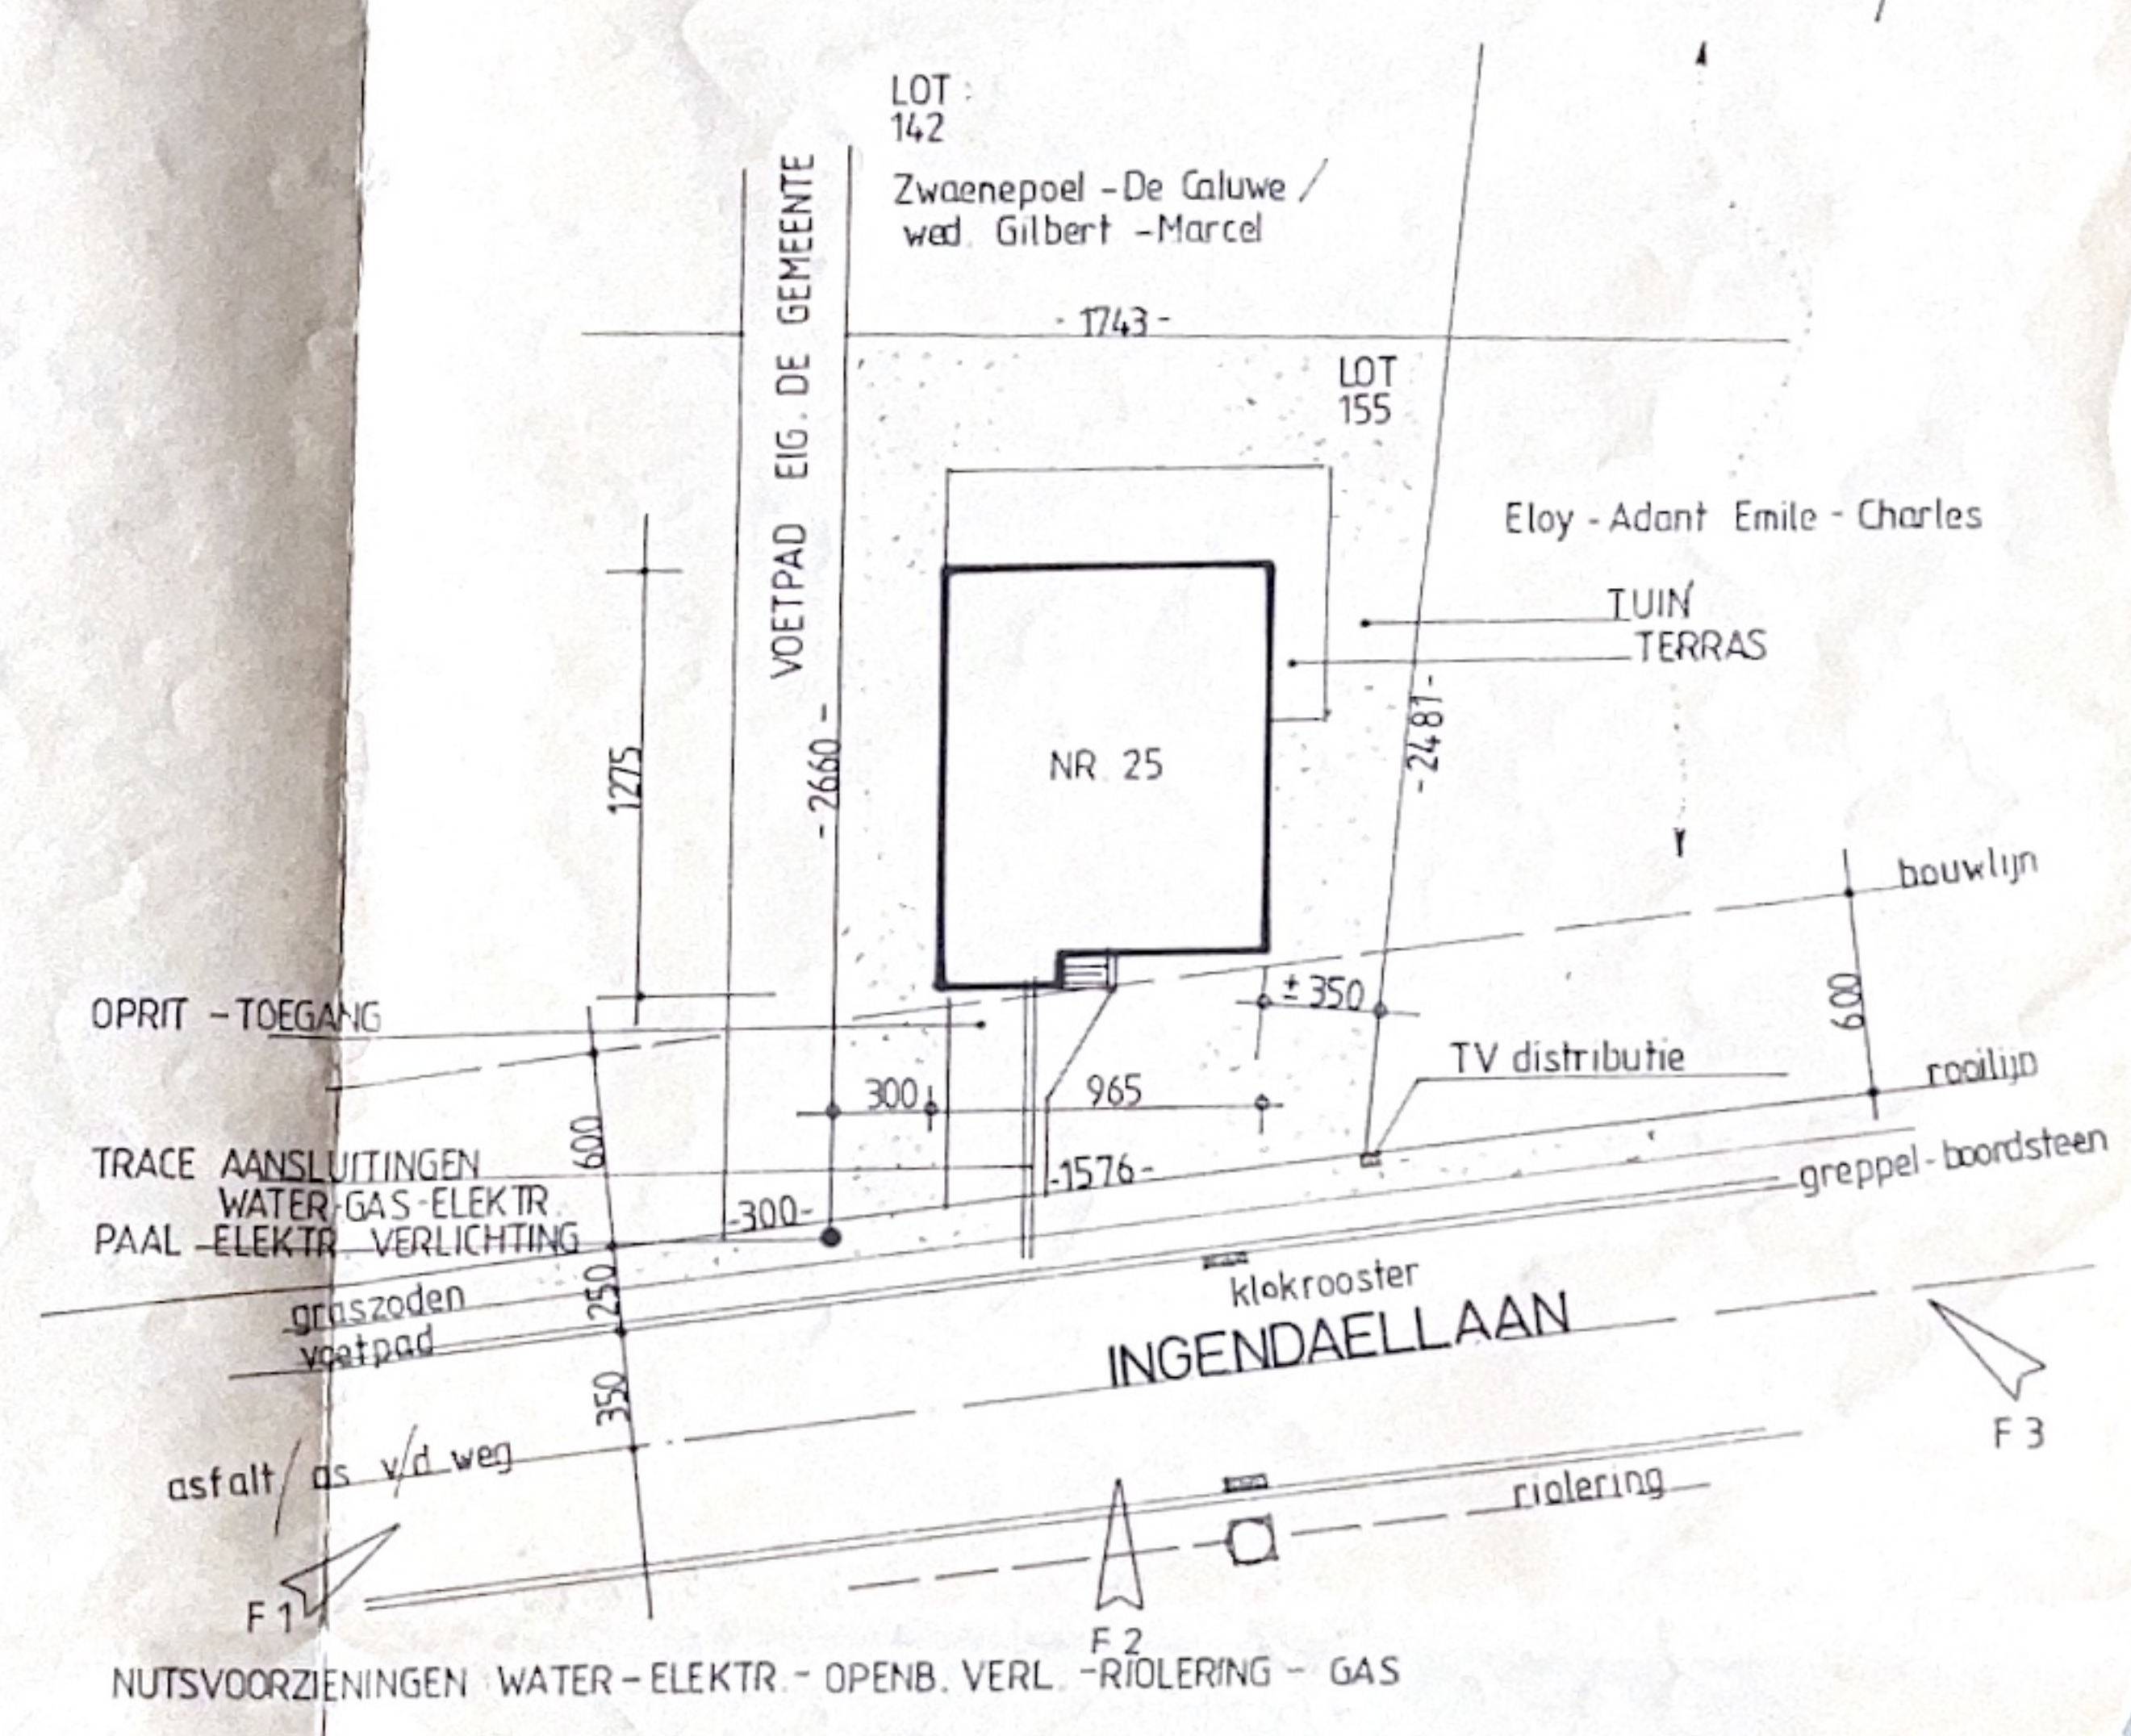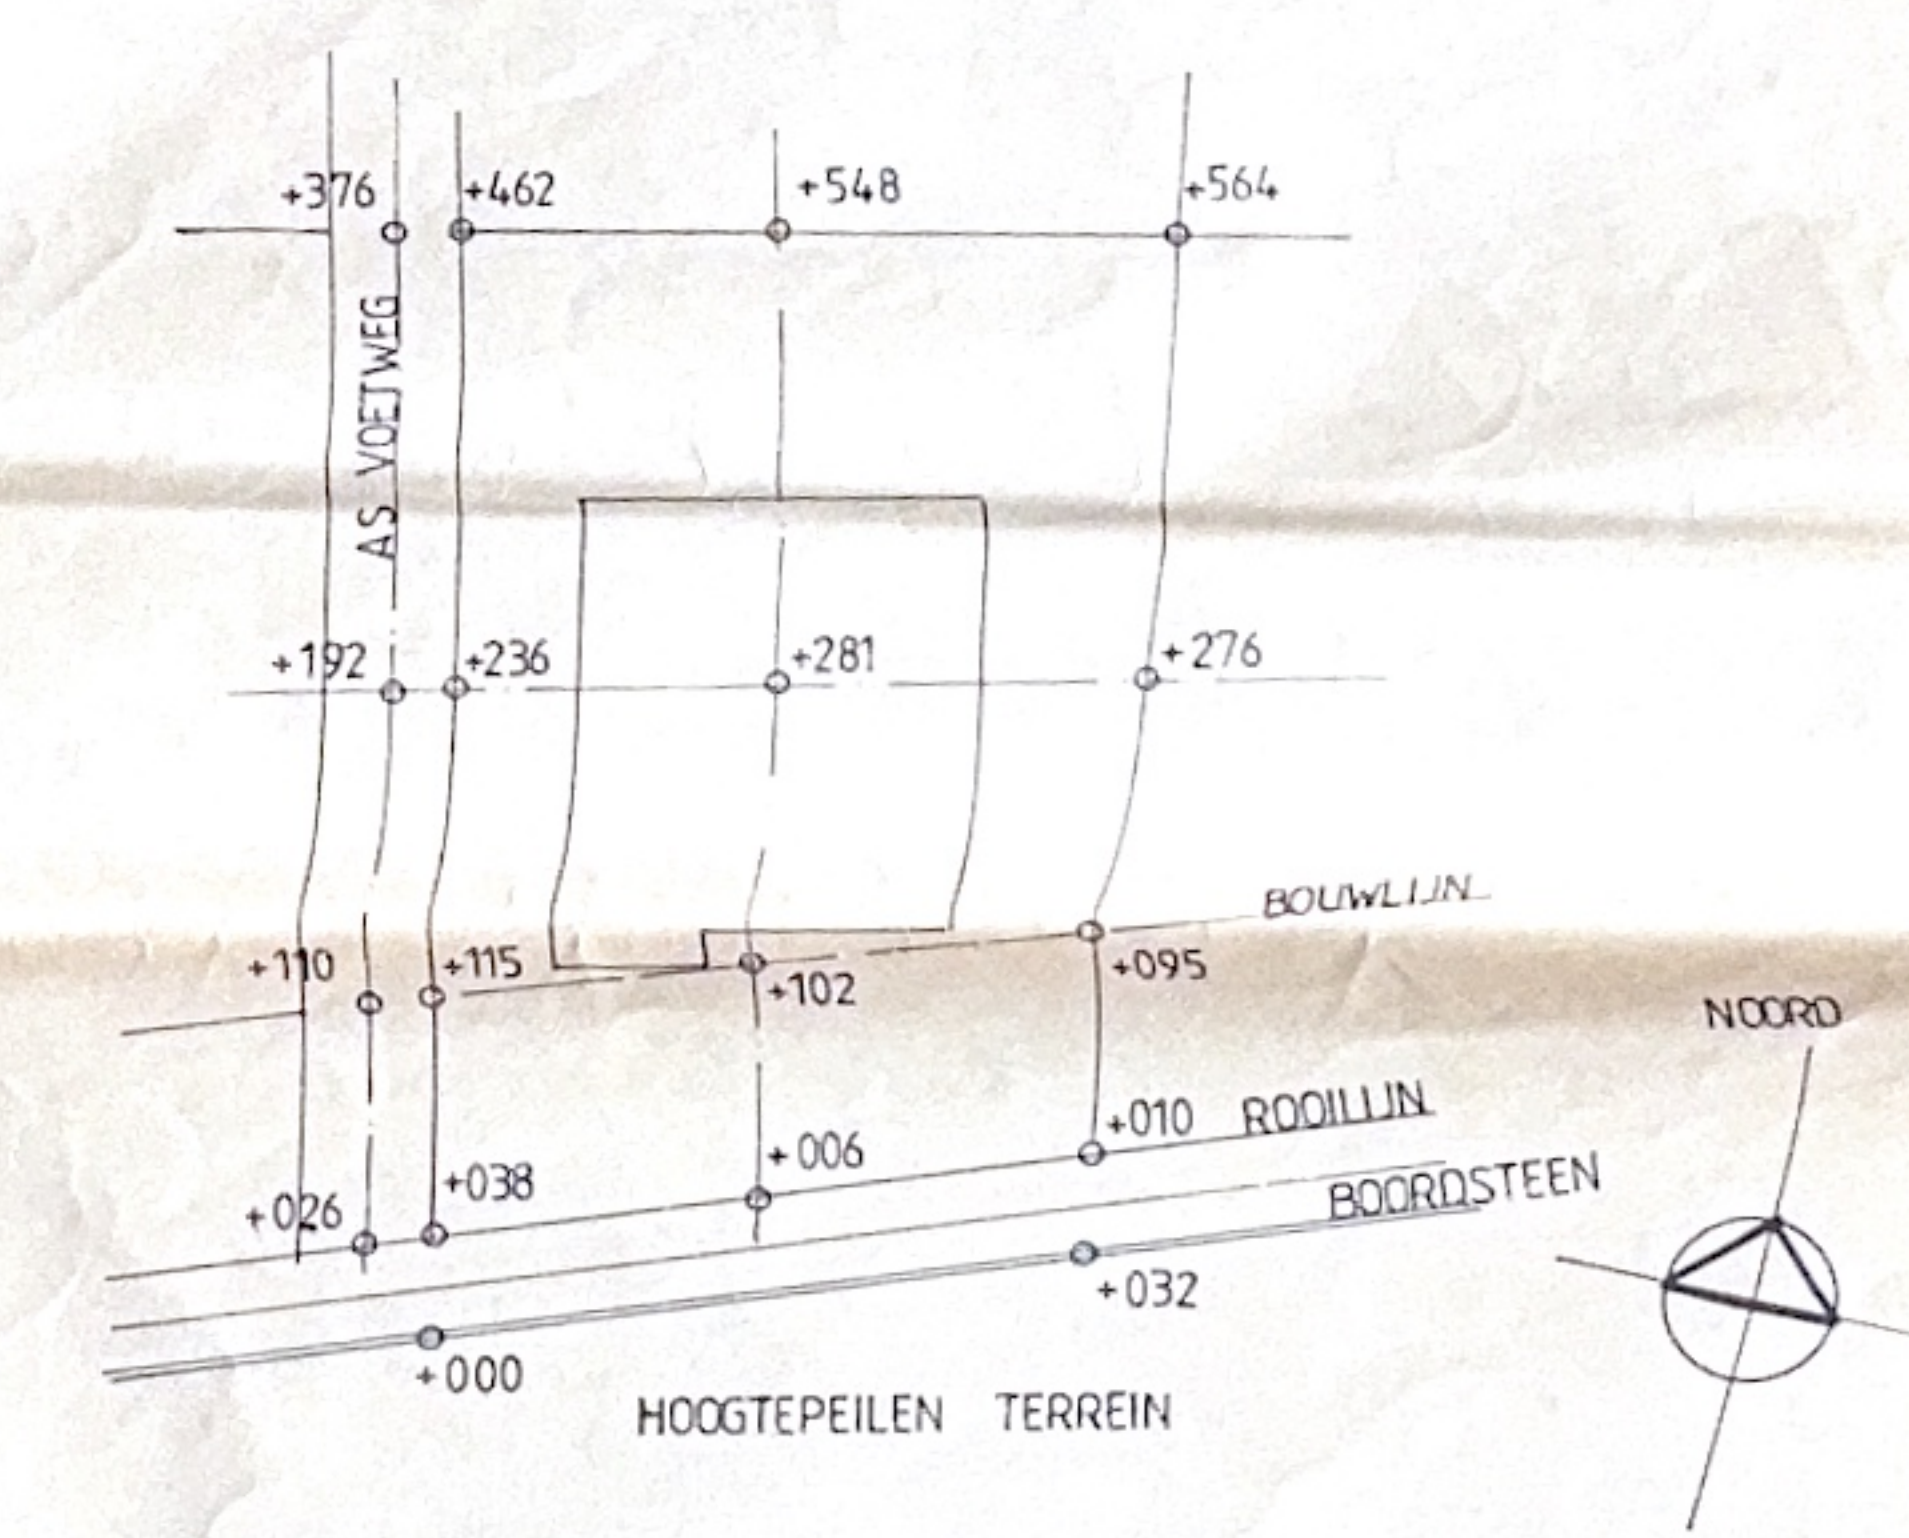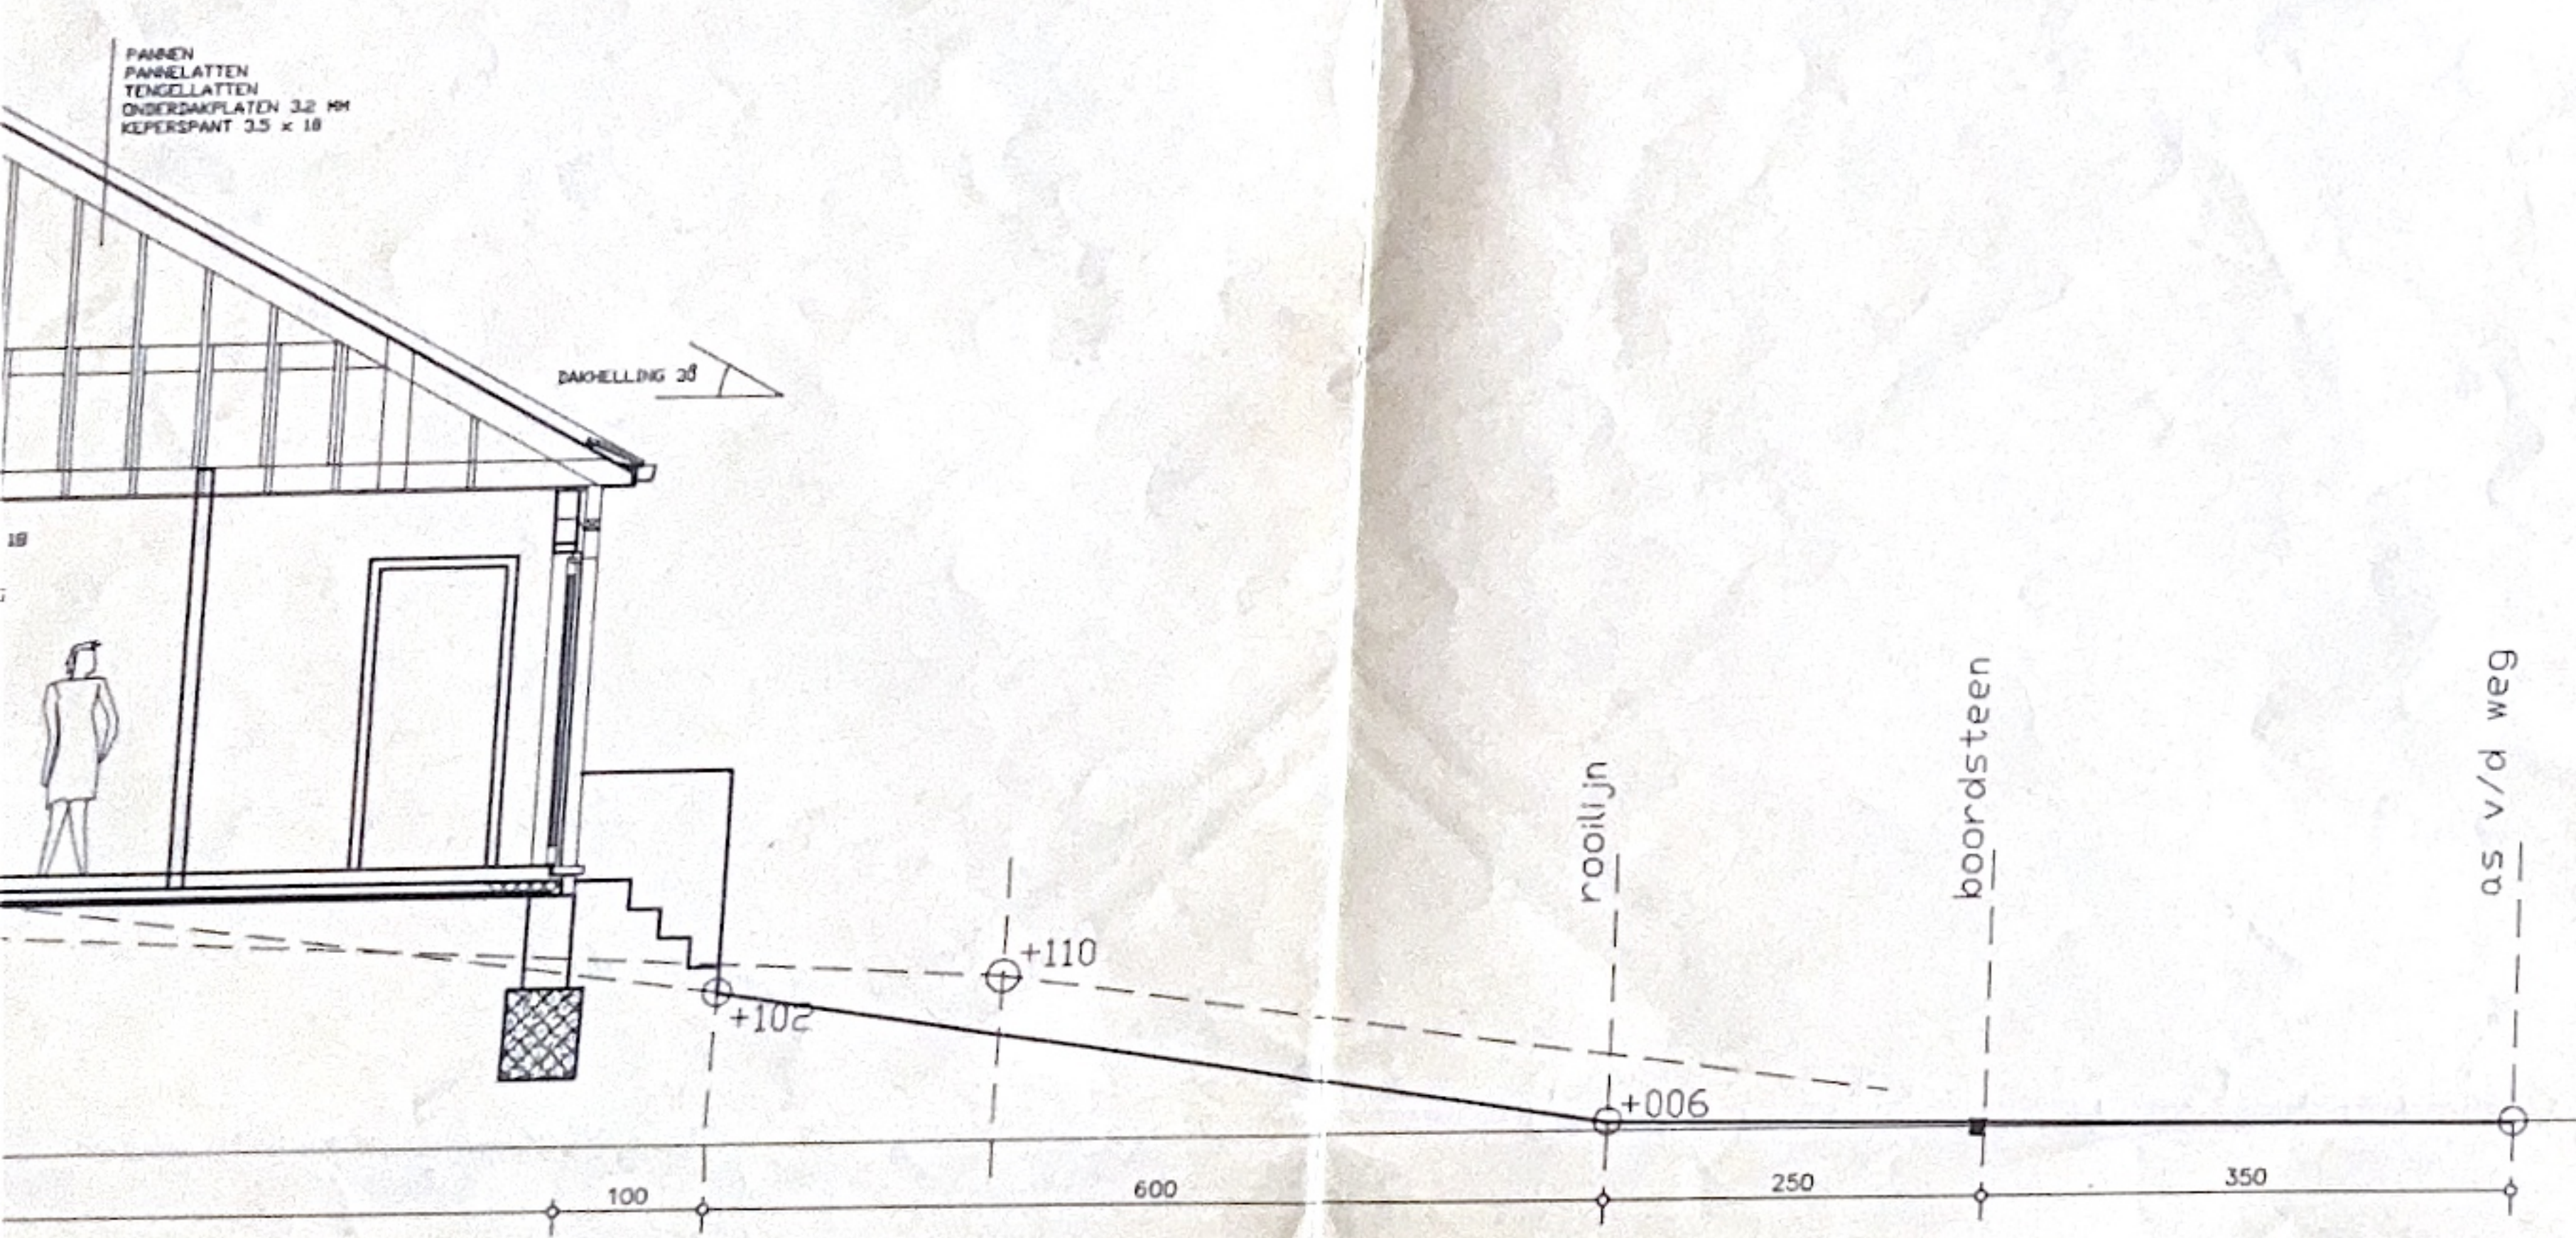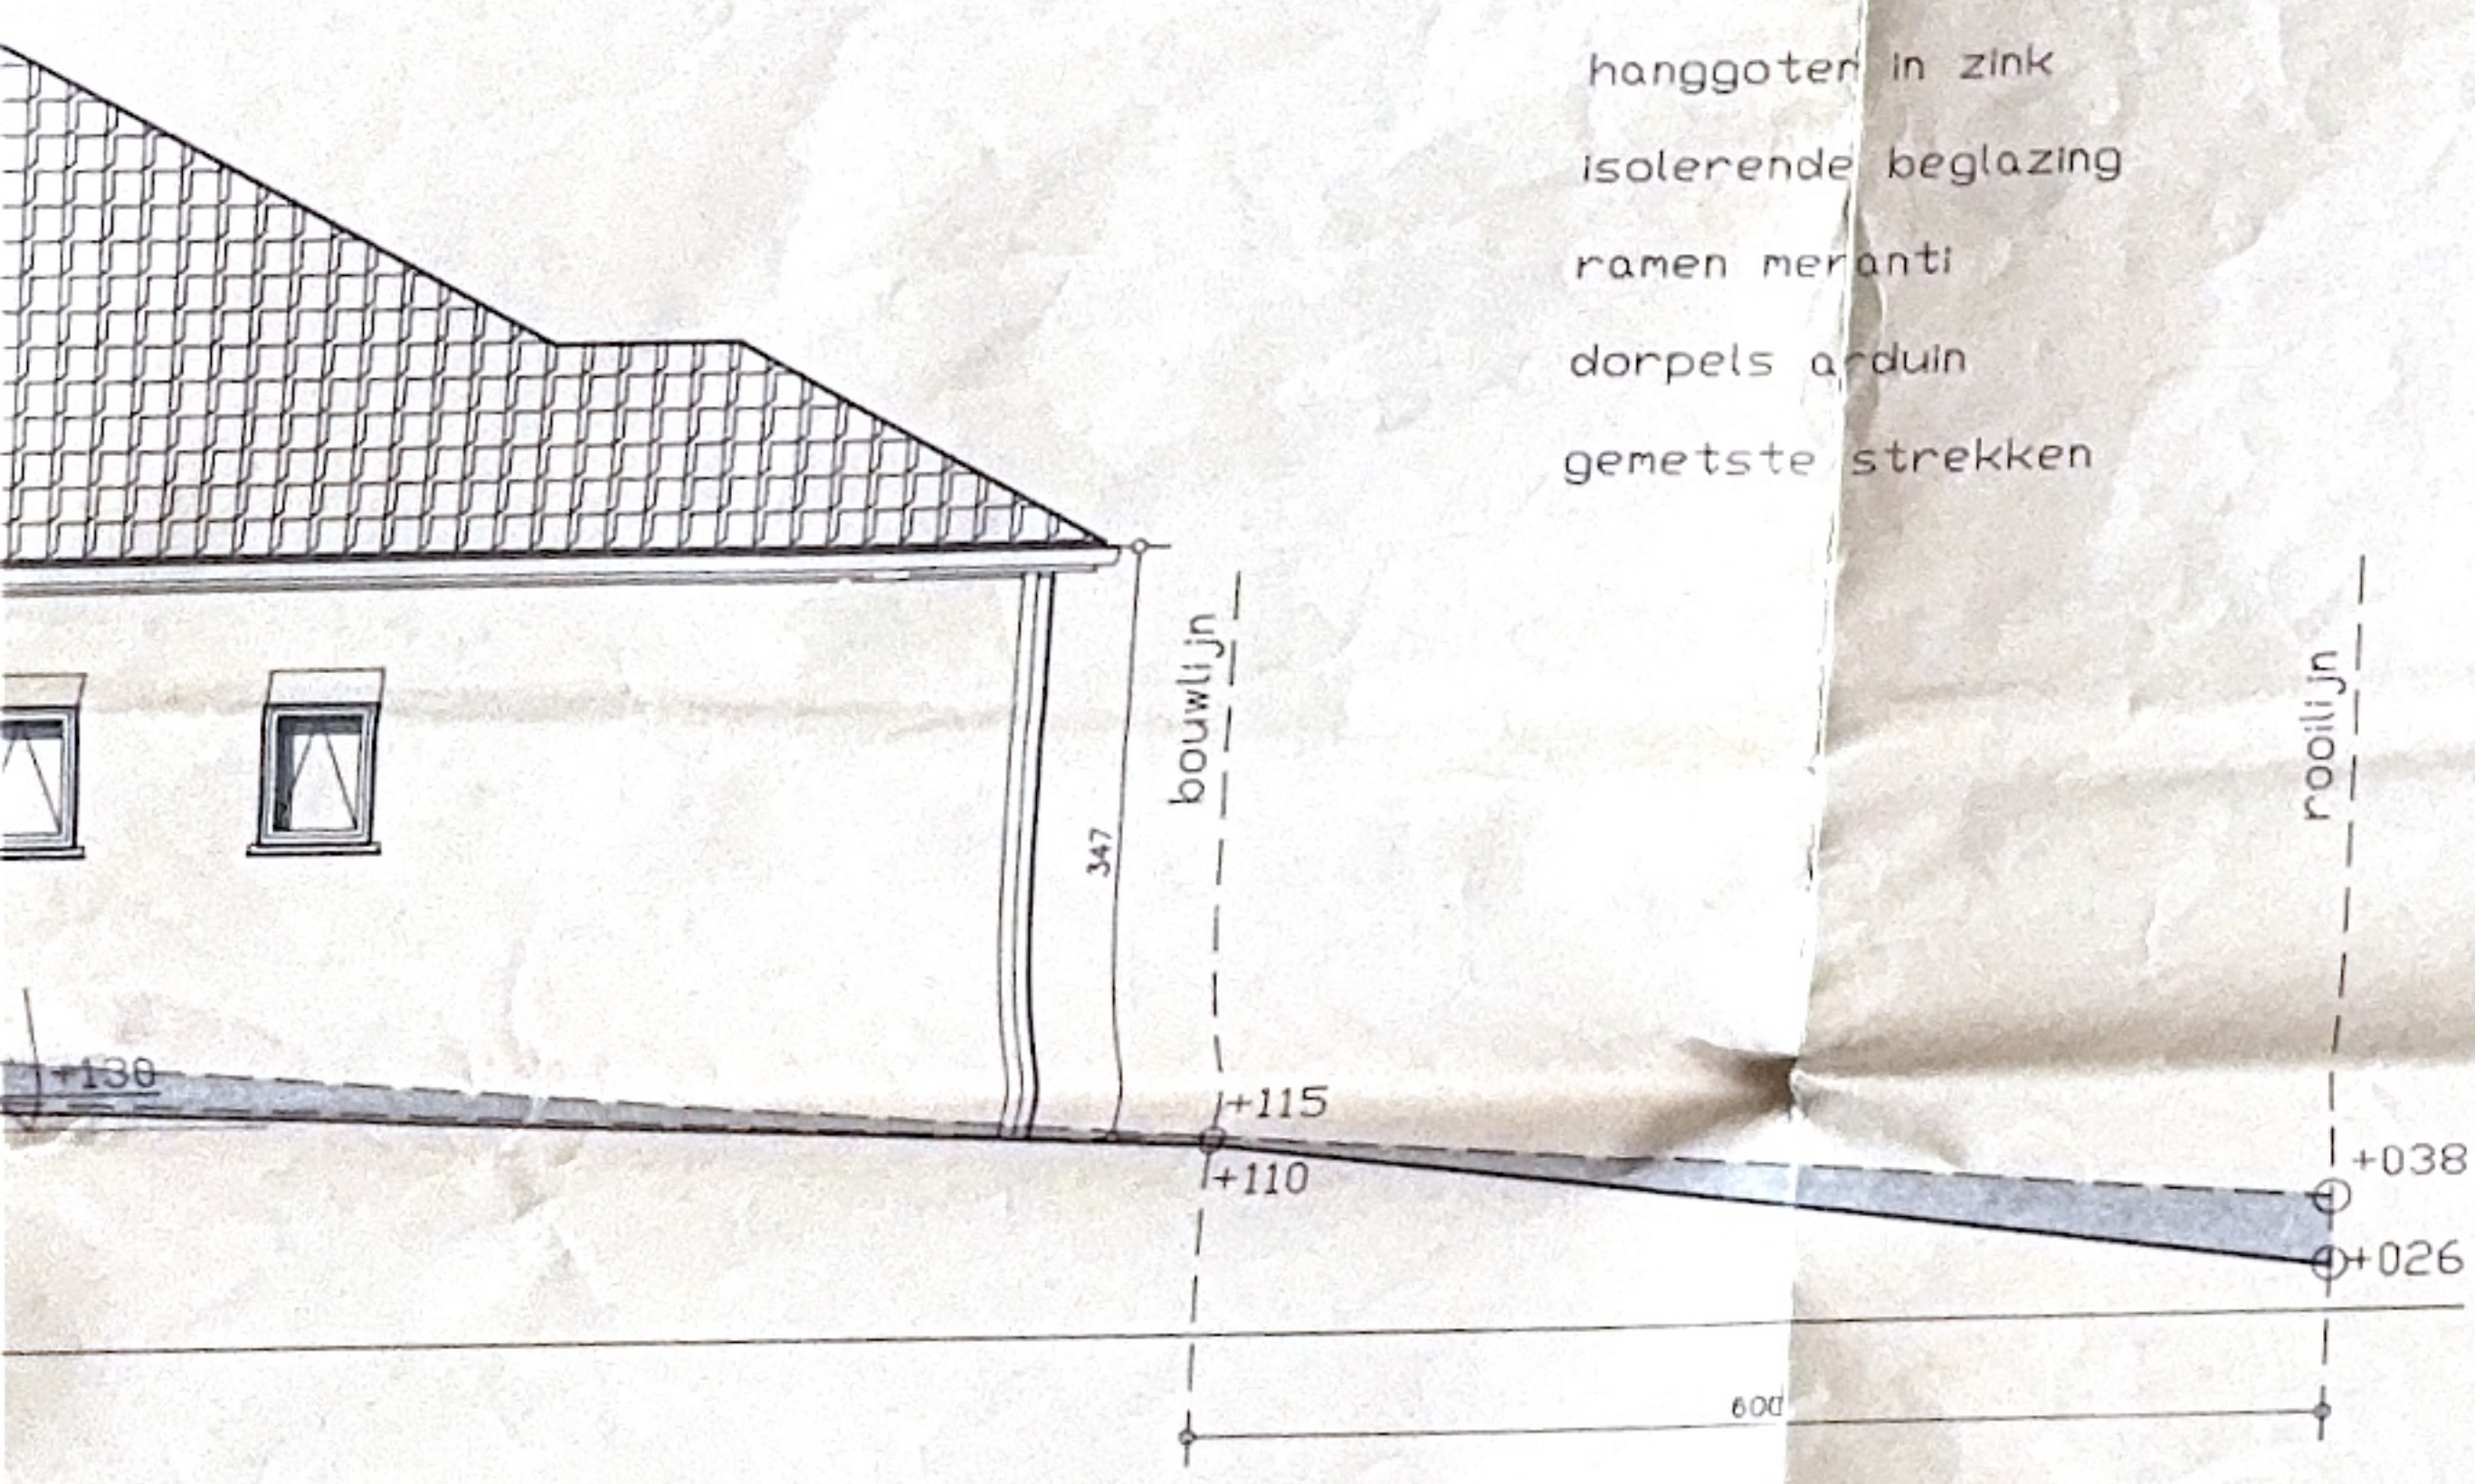

INPLANTING Schaal 1:250