


V. de Vries 04-683280  
 Polite Hous Bessel.  
 Appel, haal, dood, etc.

047320117  
 Anjo

BINNEN NERGENS RAAMTABLETTEN TE PLAATSEN!

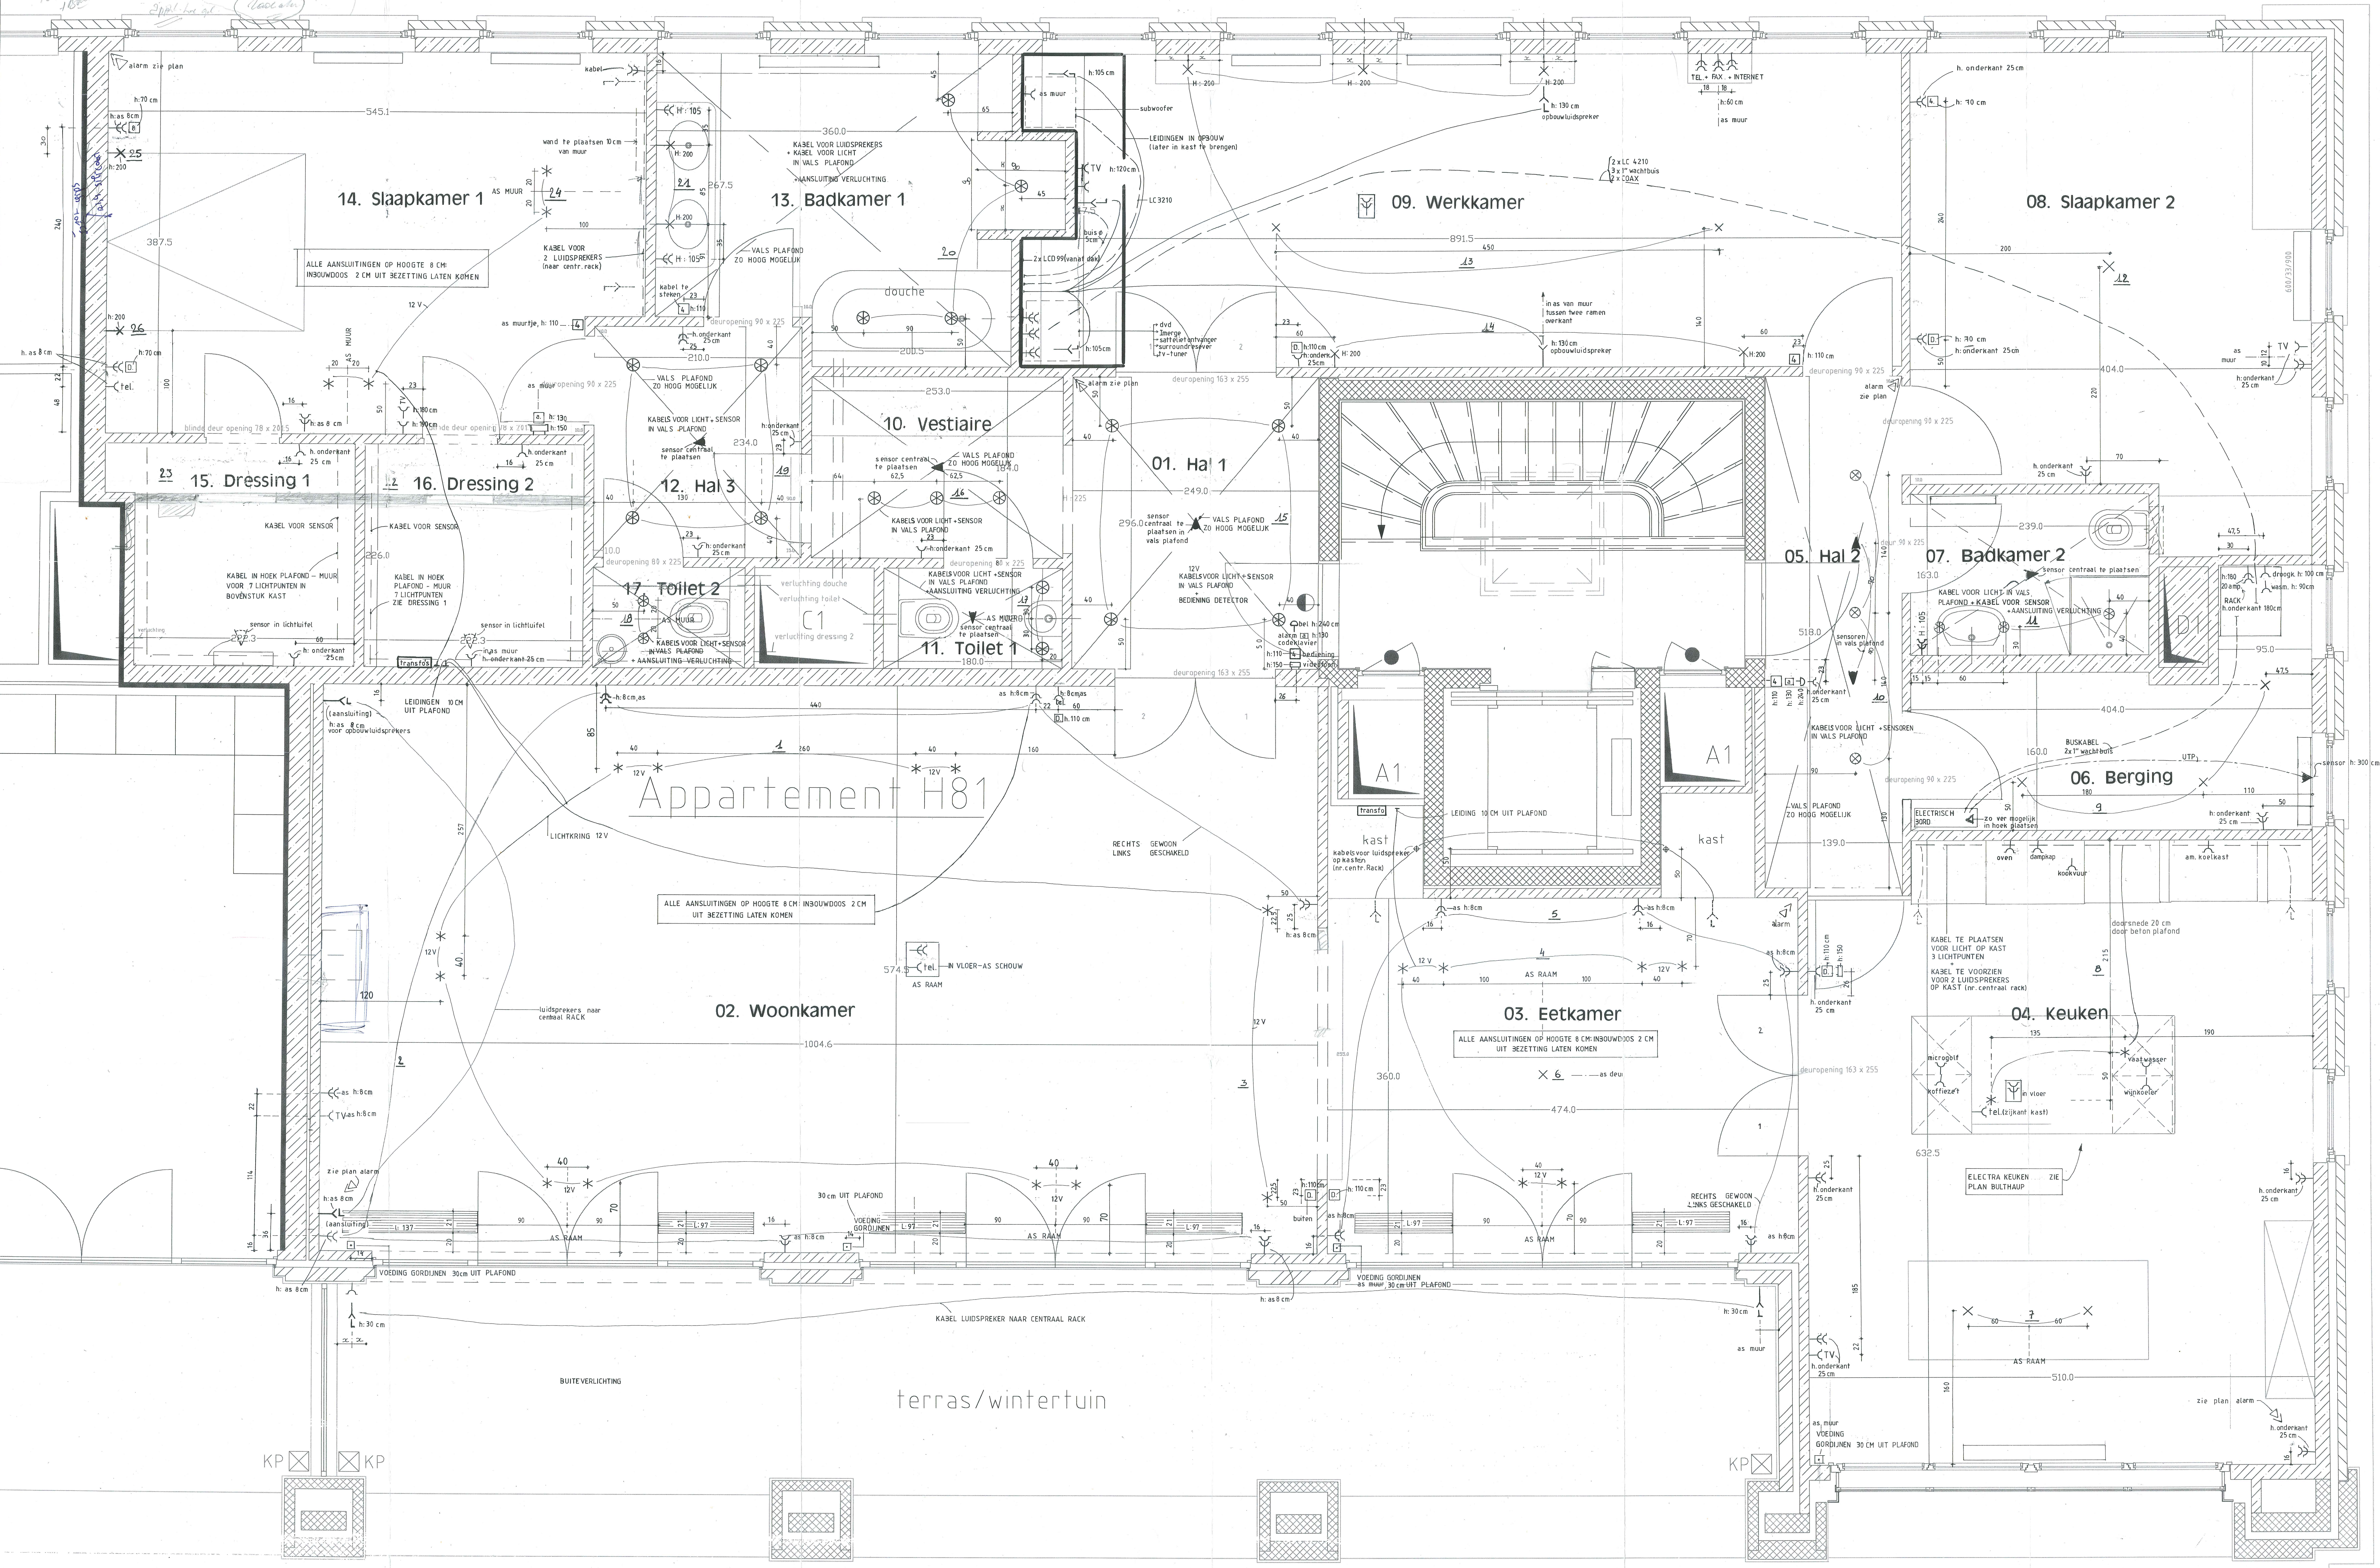

ELECTRICITEIT LEGENDE	
● inbouwspots	⊞ stopcontact
✕ lichtpunt plafond	⊞ stopcontact in vloer
✕ lichtpunt wand	⊞ drukknop-bel
⊞ opbouwspots	⊞ roemer bel
⊞ lichtpunt-midloop	⊞ tel. telefoon
⊞ bedieningspaneel	⊞ televisie/distributie
⊞ schakelaar	⊞ videofon
⊞ detector licht	⊞ alarm detectoren
⊞ aansluiting/voeding	⊞ alarm centrale
⊞ luidsprekers	⊞ centrale hifi