




Erkend Organisme

Electro-Test
Kerkstraal 33
1820 Meisbroek
Tel.: 02 751 98 39
e-mail: info@electro-test.be

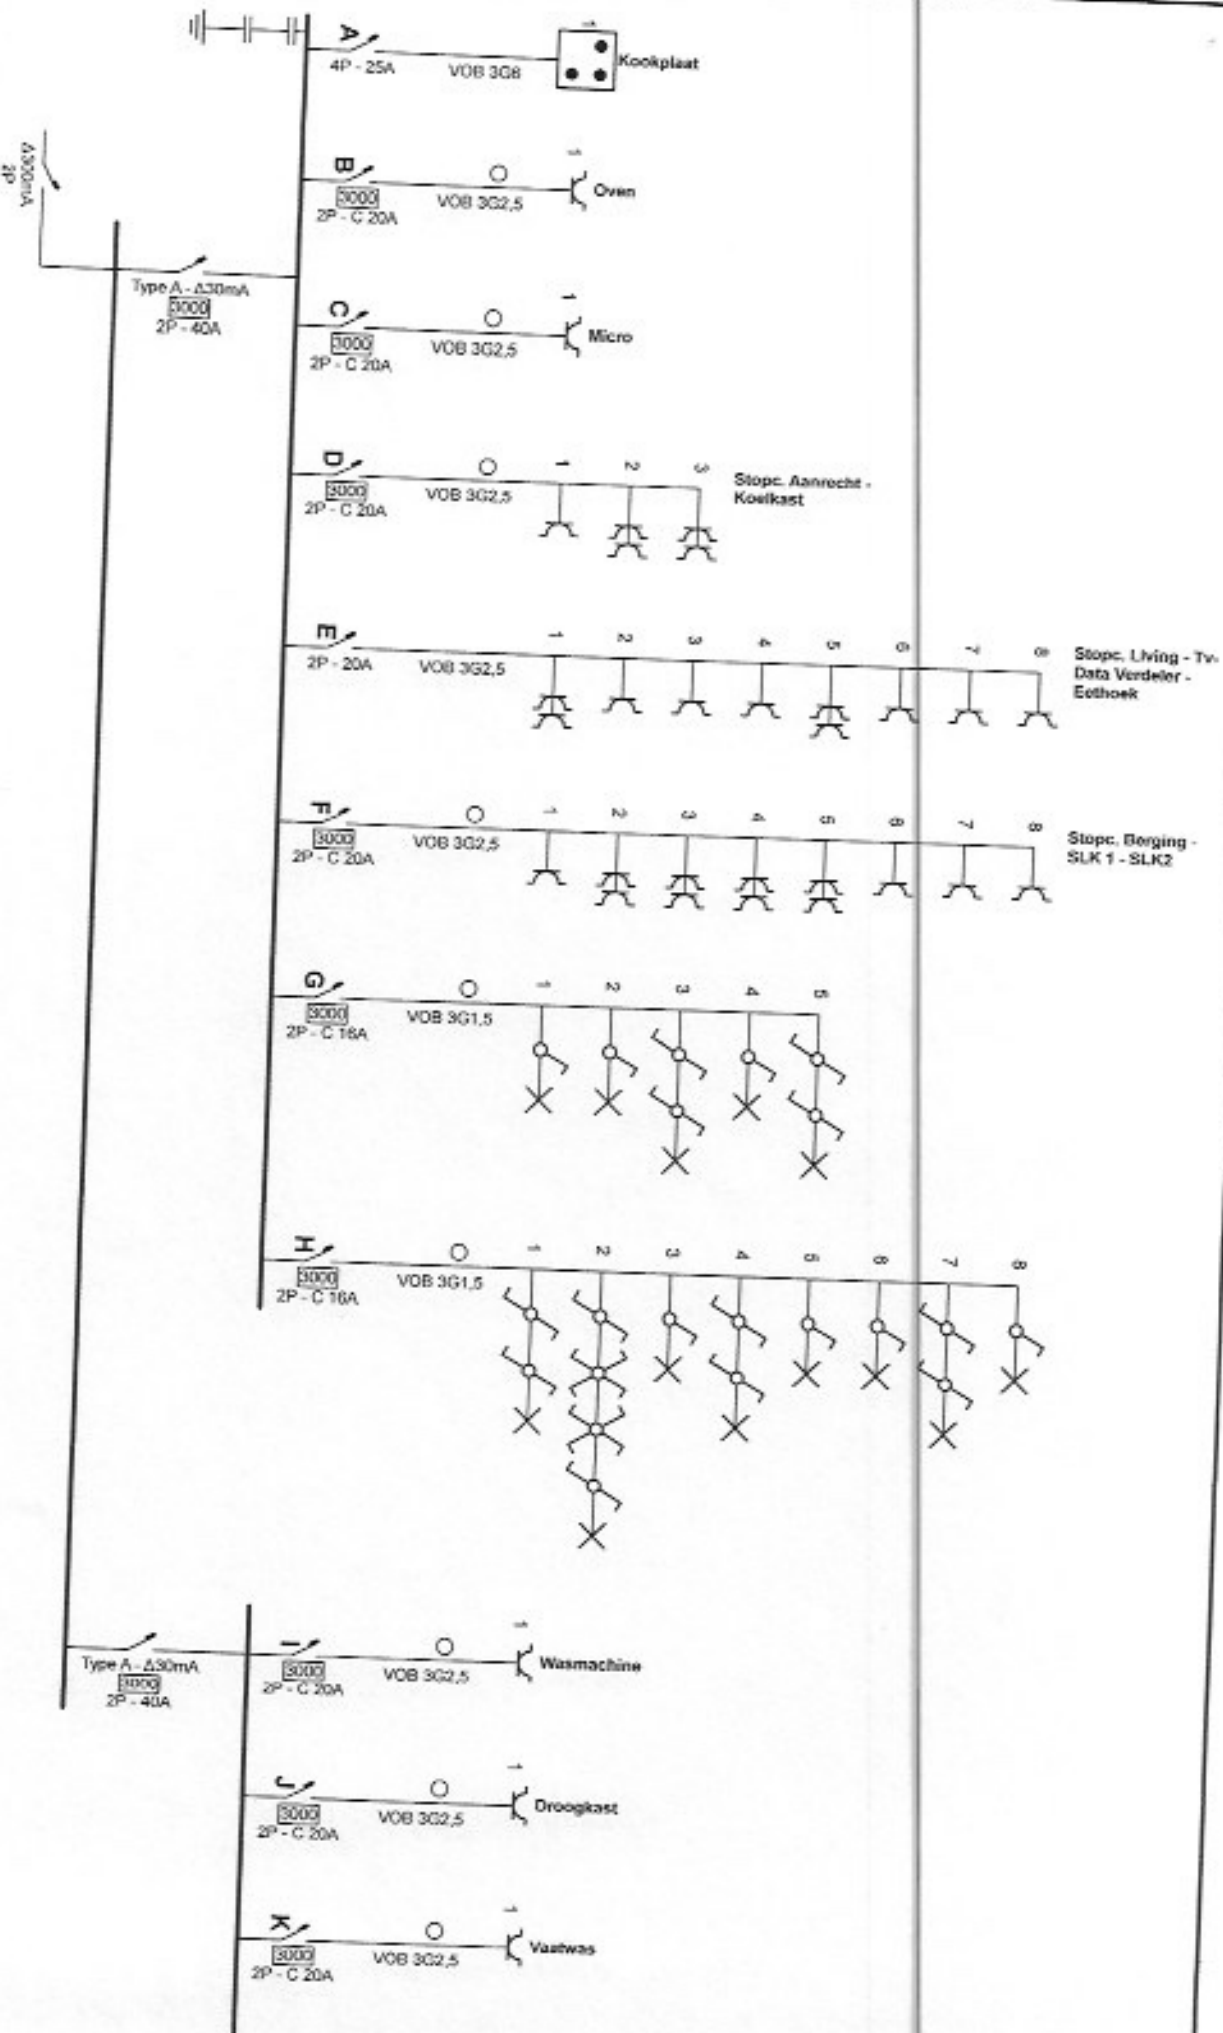


Plaats van de elektrische installatie
Peperstraat 11
Liersleeweg 334 Bus B001
2800 Mechelen

Installateur
Electro I&S
Staliesstraat 88 Bus 1
2800 Berchem

Handwritten signature of the installer.



P. 1/4
Eendraadschema
Datum: 28/08/2020
2 x 230V ~ 50Hz

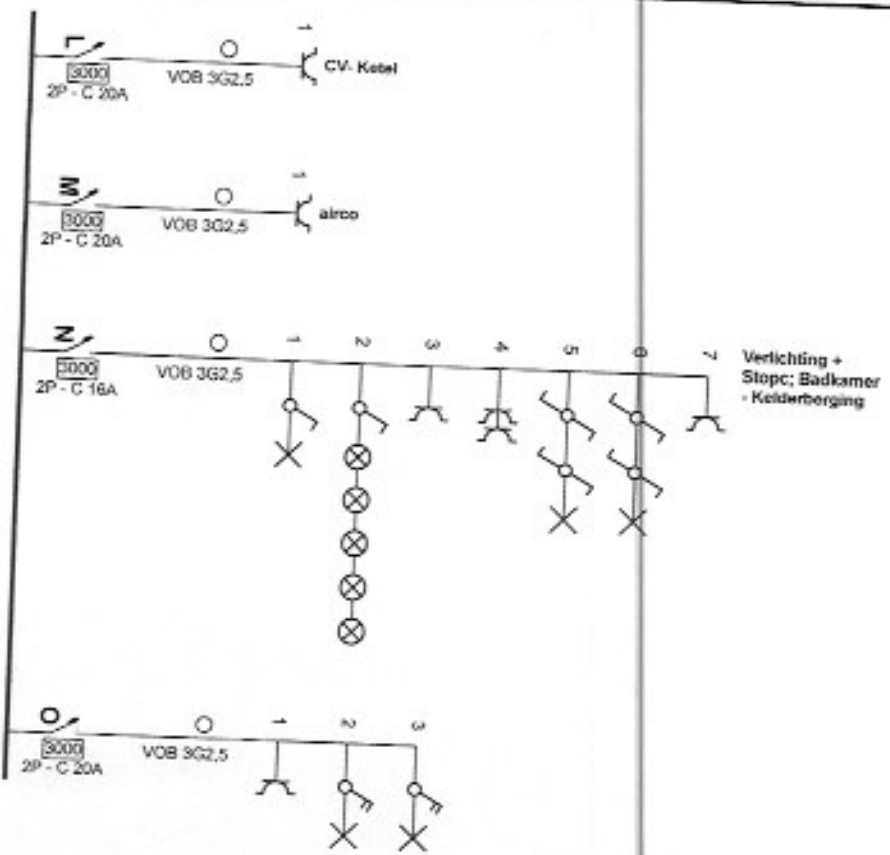

Erkend Organisme

Electro-Test
Kortstraat 33
1820 Meisbroek
Tel.: 02 751 98 39
e-mail: info@electro-test.be



Plaats van de elektrische installatie

Peppertree Invest
Lierslootweg 334 Bus B001
2800 Mechelen

Installateur


Electro I&S
Stalstraat 88 Bus 1
2800 Berchem

[Handwritten signature]



p. 2/4
Eendraschema

Datum: 28/09/2020
2 x 230V ~ 50Hz

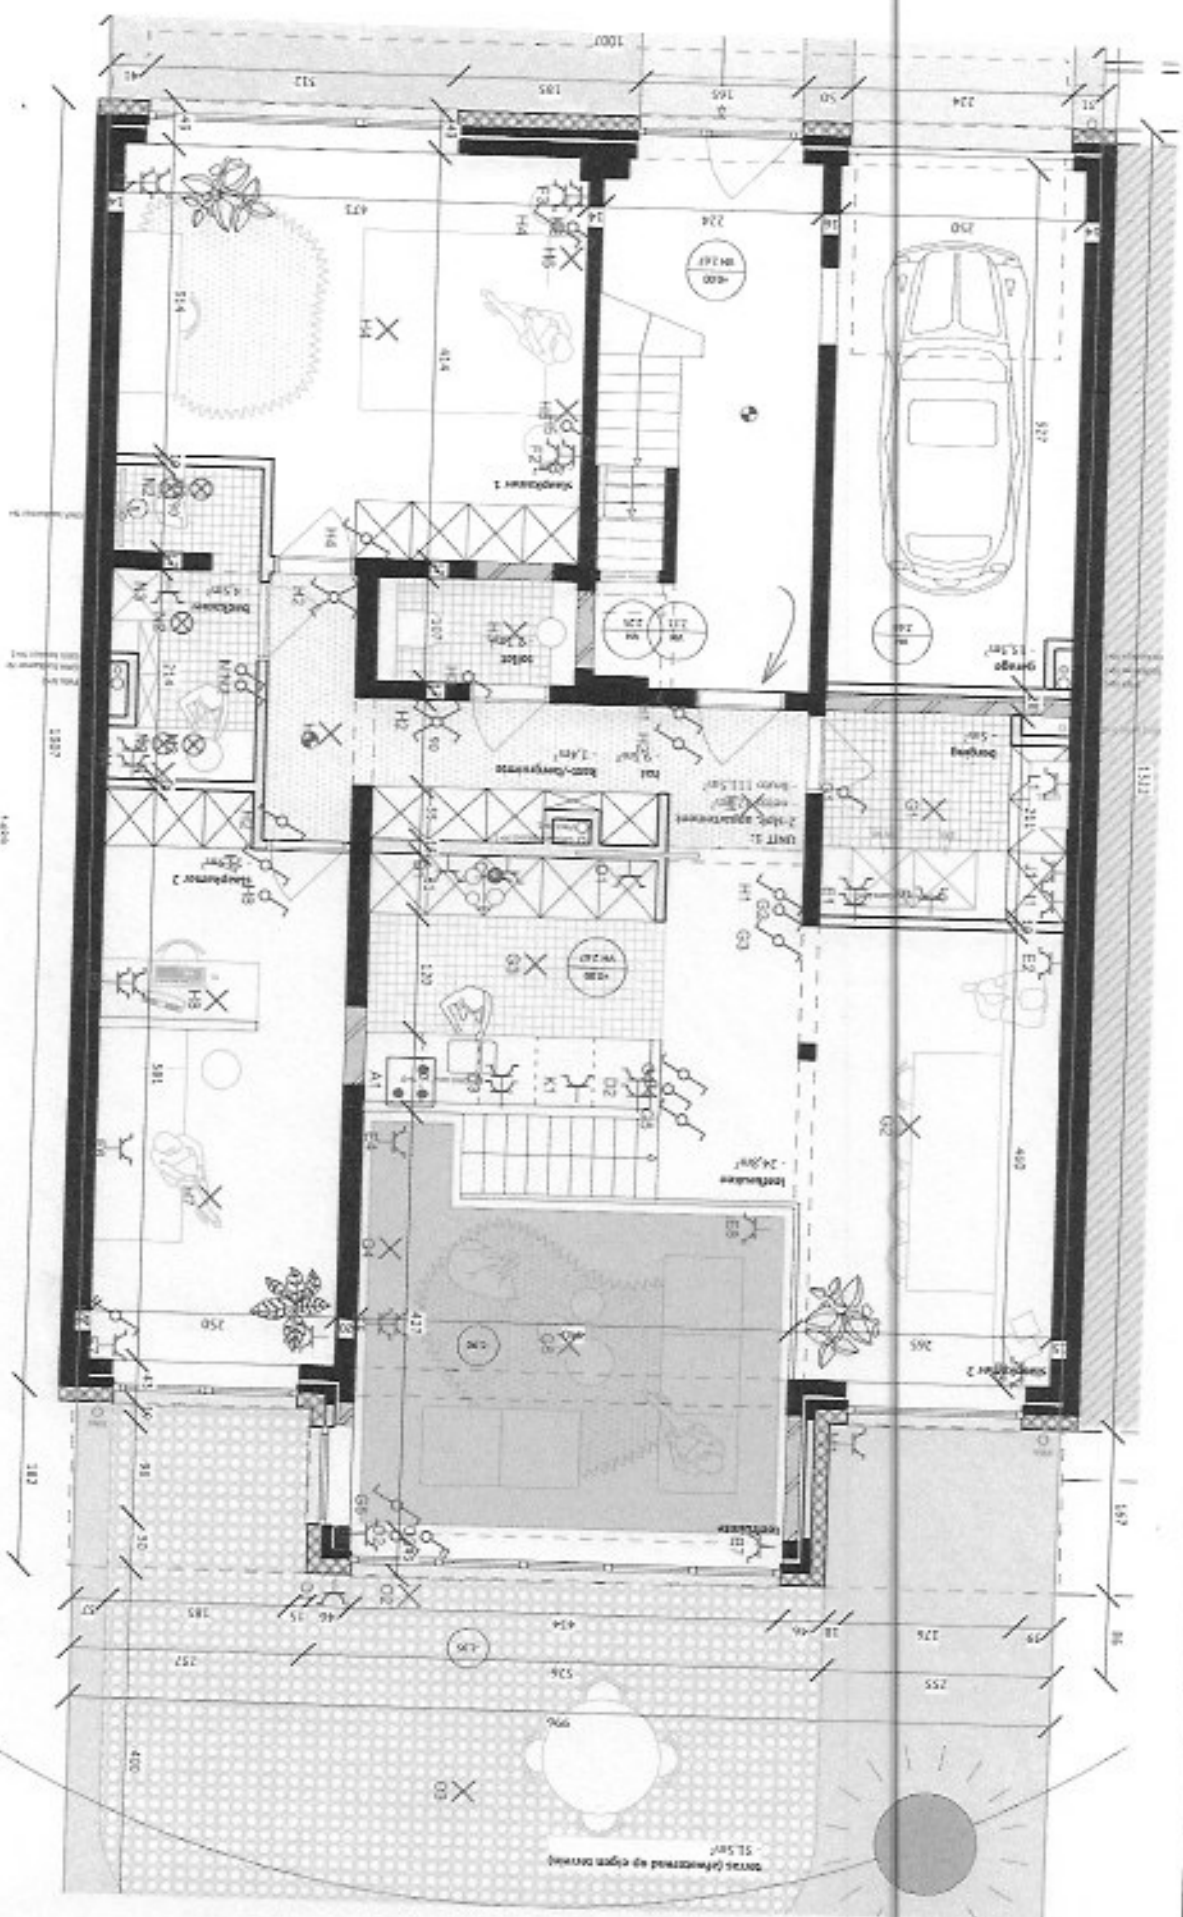

Erkend Organisme

Electro-Test
Keikstraal 33
1820 Melsbroek
Tel.: 02 781 98 39
e-mail: info@electro-test.be

Plaats van de elektrische installatie

Peperree Inval
Liersesteenweg 334 Bus B001
2800 Mechelen

Installateur

Electro I&S
Stalstraat 88 Bus 1
2600 Berchem

ELECTROTEST
Peperree Inval
Liersesteenweg 334 Bus B001
2800 Mechelen
Tel.: 02 781 98 39
e-mail: info@electro-test.be

Scherma's getekend door: Hema Concept bv - BTW BE 0810.690.564

P. 3/4
Situatieplan

Datum: 28/09/2020

2 x 230V - 50Hz

IS
Stalstraat 88 Bus 1
2600 Berchem
Tel.: 02 781 98 39
e-mail: info@electro-test.be

- A Kookplaat
- B Oven
- C Micro
- D Stopc. Aanrecht - Koelkast
- E Stopc. Living - Tv- Data Verdelers - Eethoek
- F Stopc. Berging - SLK 1 - SLK2
- G
- H
- I Wasmachine
- J Droogkast
- K Vaatwas
- L CV- Ketel
- M airco
- N Verlichting + Stopc. Badkamer - Keukenberging
- O

Erkend Organisme

Electro-Test
Kerkstraat 33
1820 Melsbroek
Tel.: 02 751 98 39
e-mail: info@electro-test.be



Plaats van de elektrische installatie

Peppertree Invest
Liersseleweg 334 Bus B001
2800 Mechelen

Installateur

Electro I&S
Sluisstraat 88 Bus 1
2800 Berchem



p. 4/4
Lijst kringen
Datum: 28/09/2020
2 x 230V ~ 50Hz