

30/12/23

QACEG
Bart Van Kesteren


1701

Plaats van de elektrische installatie
 Joni Ceusters
 David Tenierslaan 107
 2500 Lier
 EAN E 541448820045643895

Installateur
 Segers Kadeem
 Vissersstraat 44
 9470 Denderleeuw
 GSM: 0472791007
 0837434058




p. 1/4
Eendraadschem
 2 x 230V ~ 50Hz

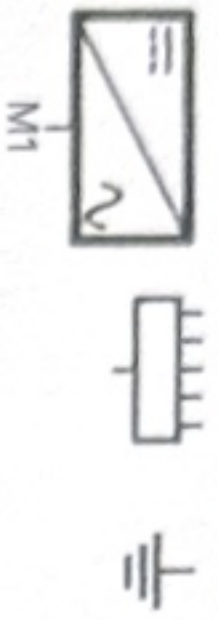

Smart meter bevindt zich in de zekeringkast

Stratzijde

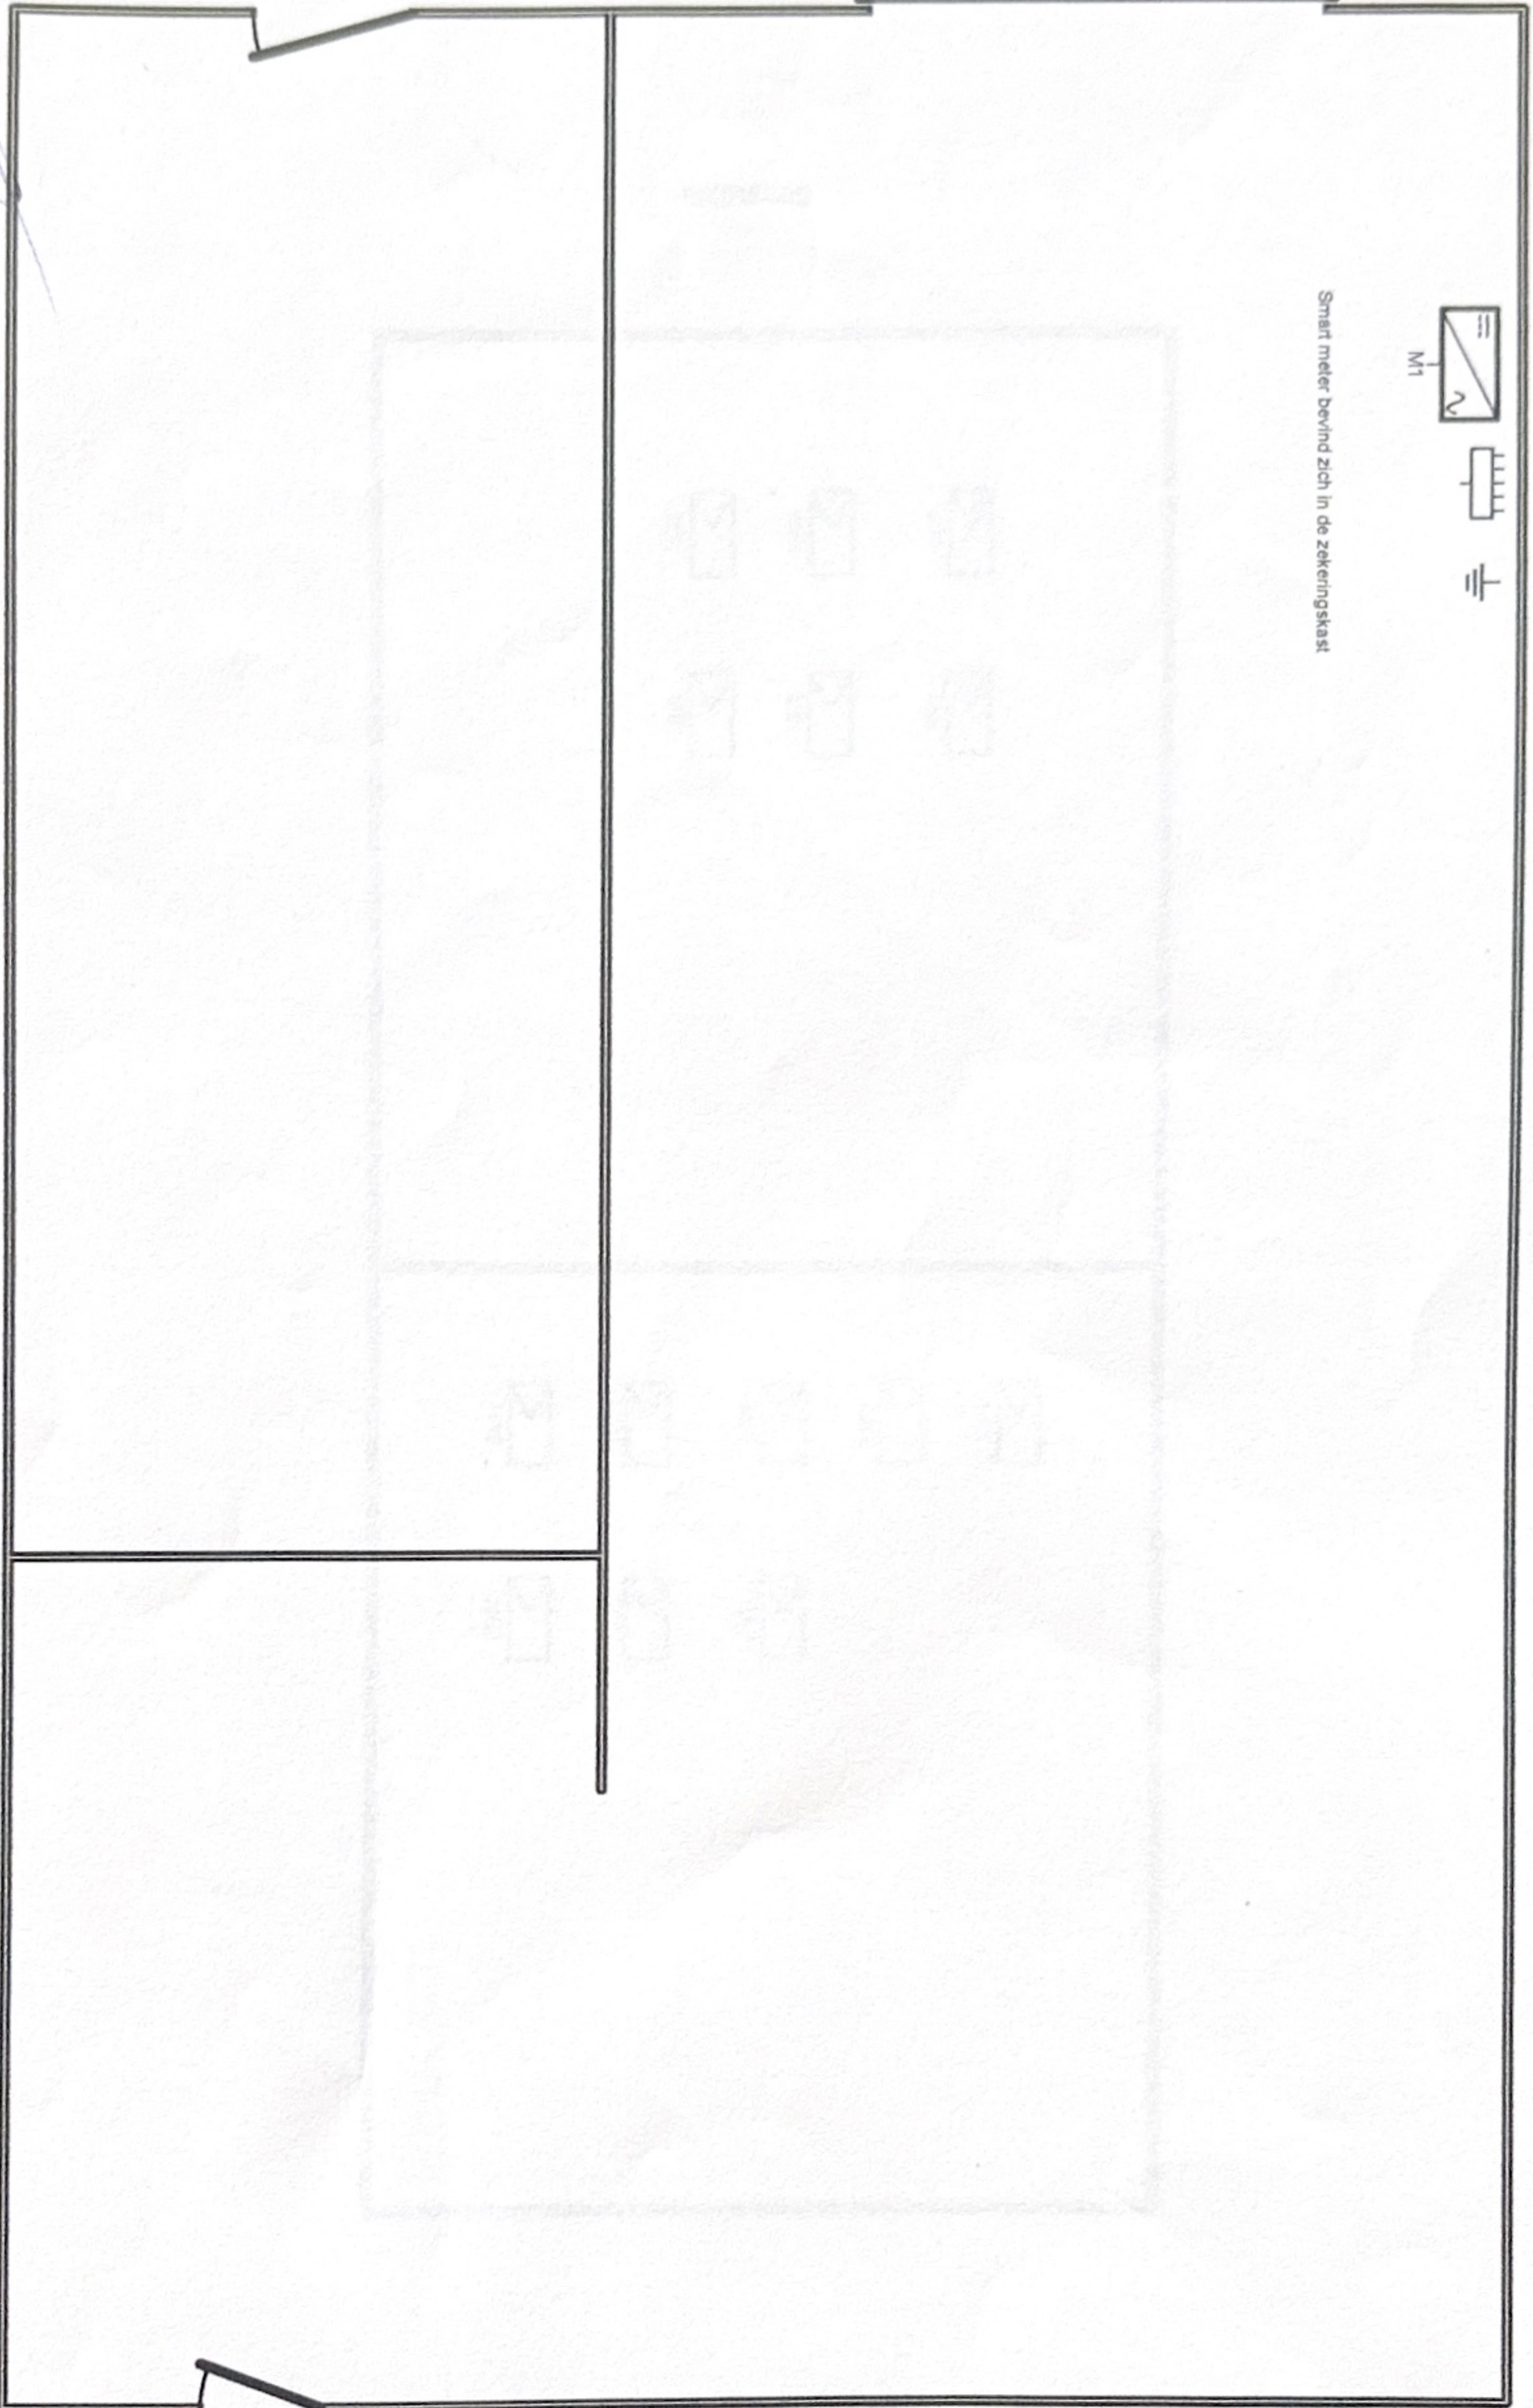

30/12/24
B
DACEG
Bart Van Kerckhove
1701

Plaats van de elektrische installatie

Joni Ceusters
David Tenierslaan 107
2500 Lier
EAN E 54 1448820045643895

Installateur


Segers Kadeem
Visserstraat 44
9470 Denderleeuw
GSM: 0472791007
0837434058



p. 2/4
Situatieschema

2 x 230V ~ 50HZ

Straatzijde

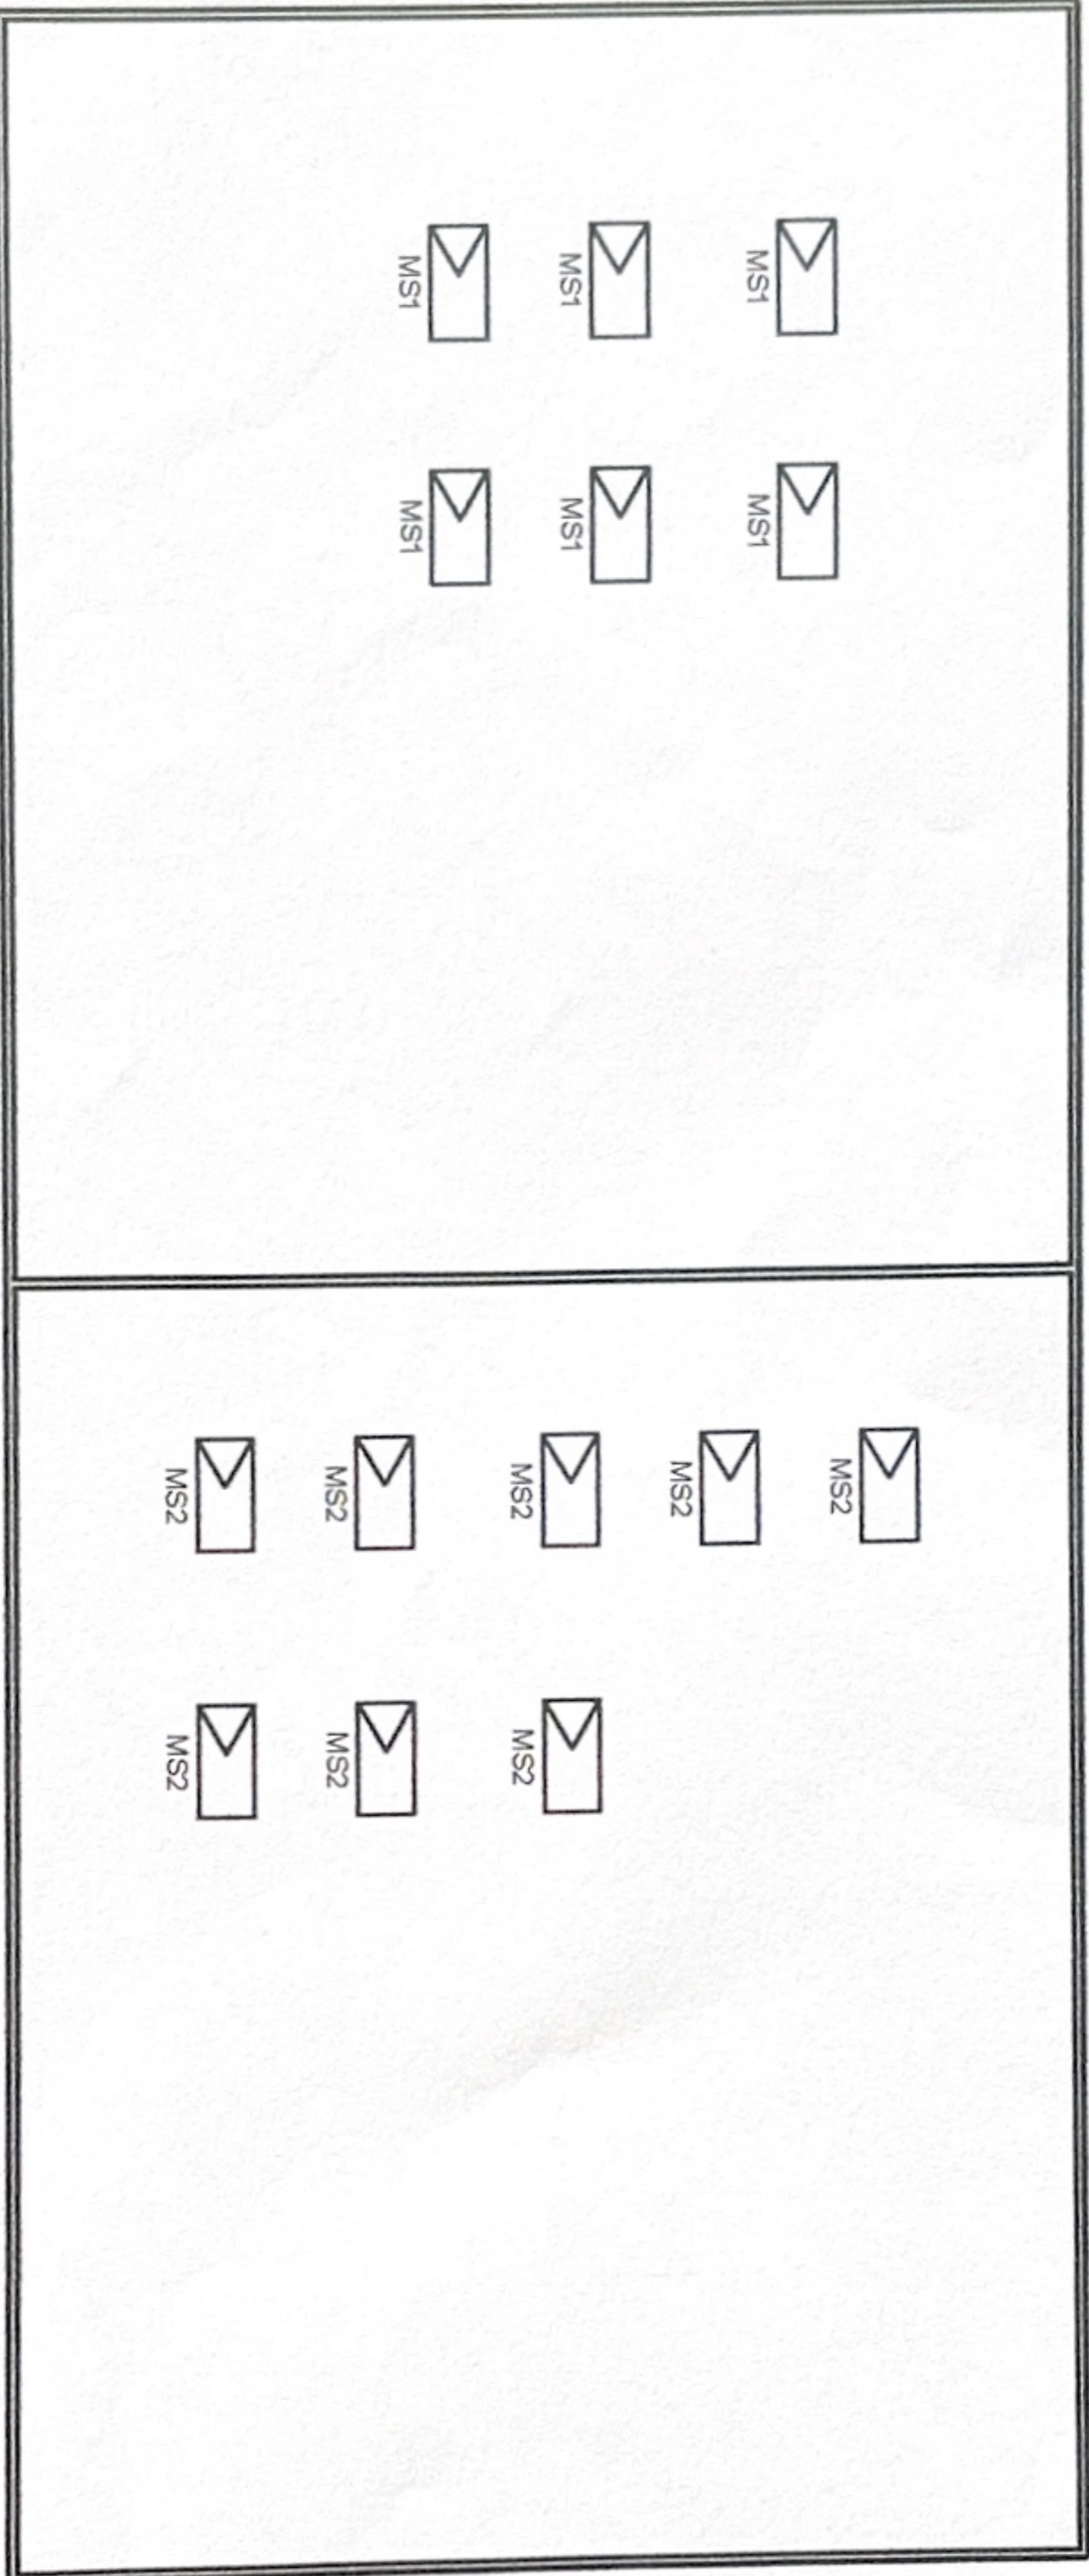

Plaats van de elektrische installatie

Joni Ceusters
David Tenierslaan 107
2500 Lier
EAN E 541448820045643895

Installateur

Segers Kadeem
Visseersstraat 44
9470 Denderleeuw
GSM: 0472791007
0837434058



p. 3/4

Situatieschema

2 x 230V ~ 50Hz

- D1 Differentieel
- L Rem
- D Smart meter
- M omvormer

Plaats van de elektrische installatie

Joni Ceusters
 David Tenierslaan 107
 2500 Lier
 EAN E 541448820045643895


Installateur

Segers Kadeem
 Visserstraat 44
 9470 Denderleeuw
 GSM: 0472791007
 0837434058



P. 4/4
Lijst Kringen

2 x 230V ~ 50Hz

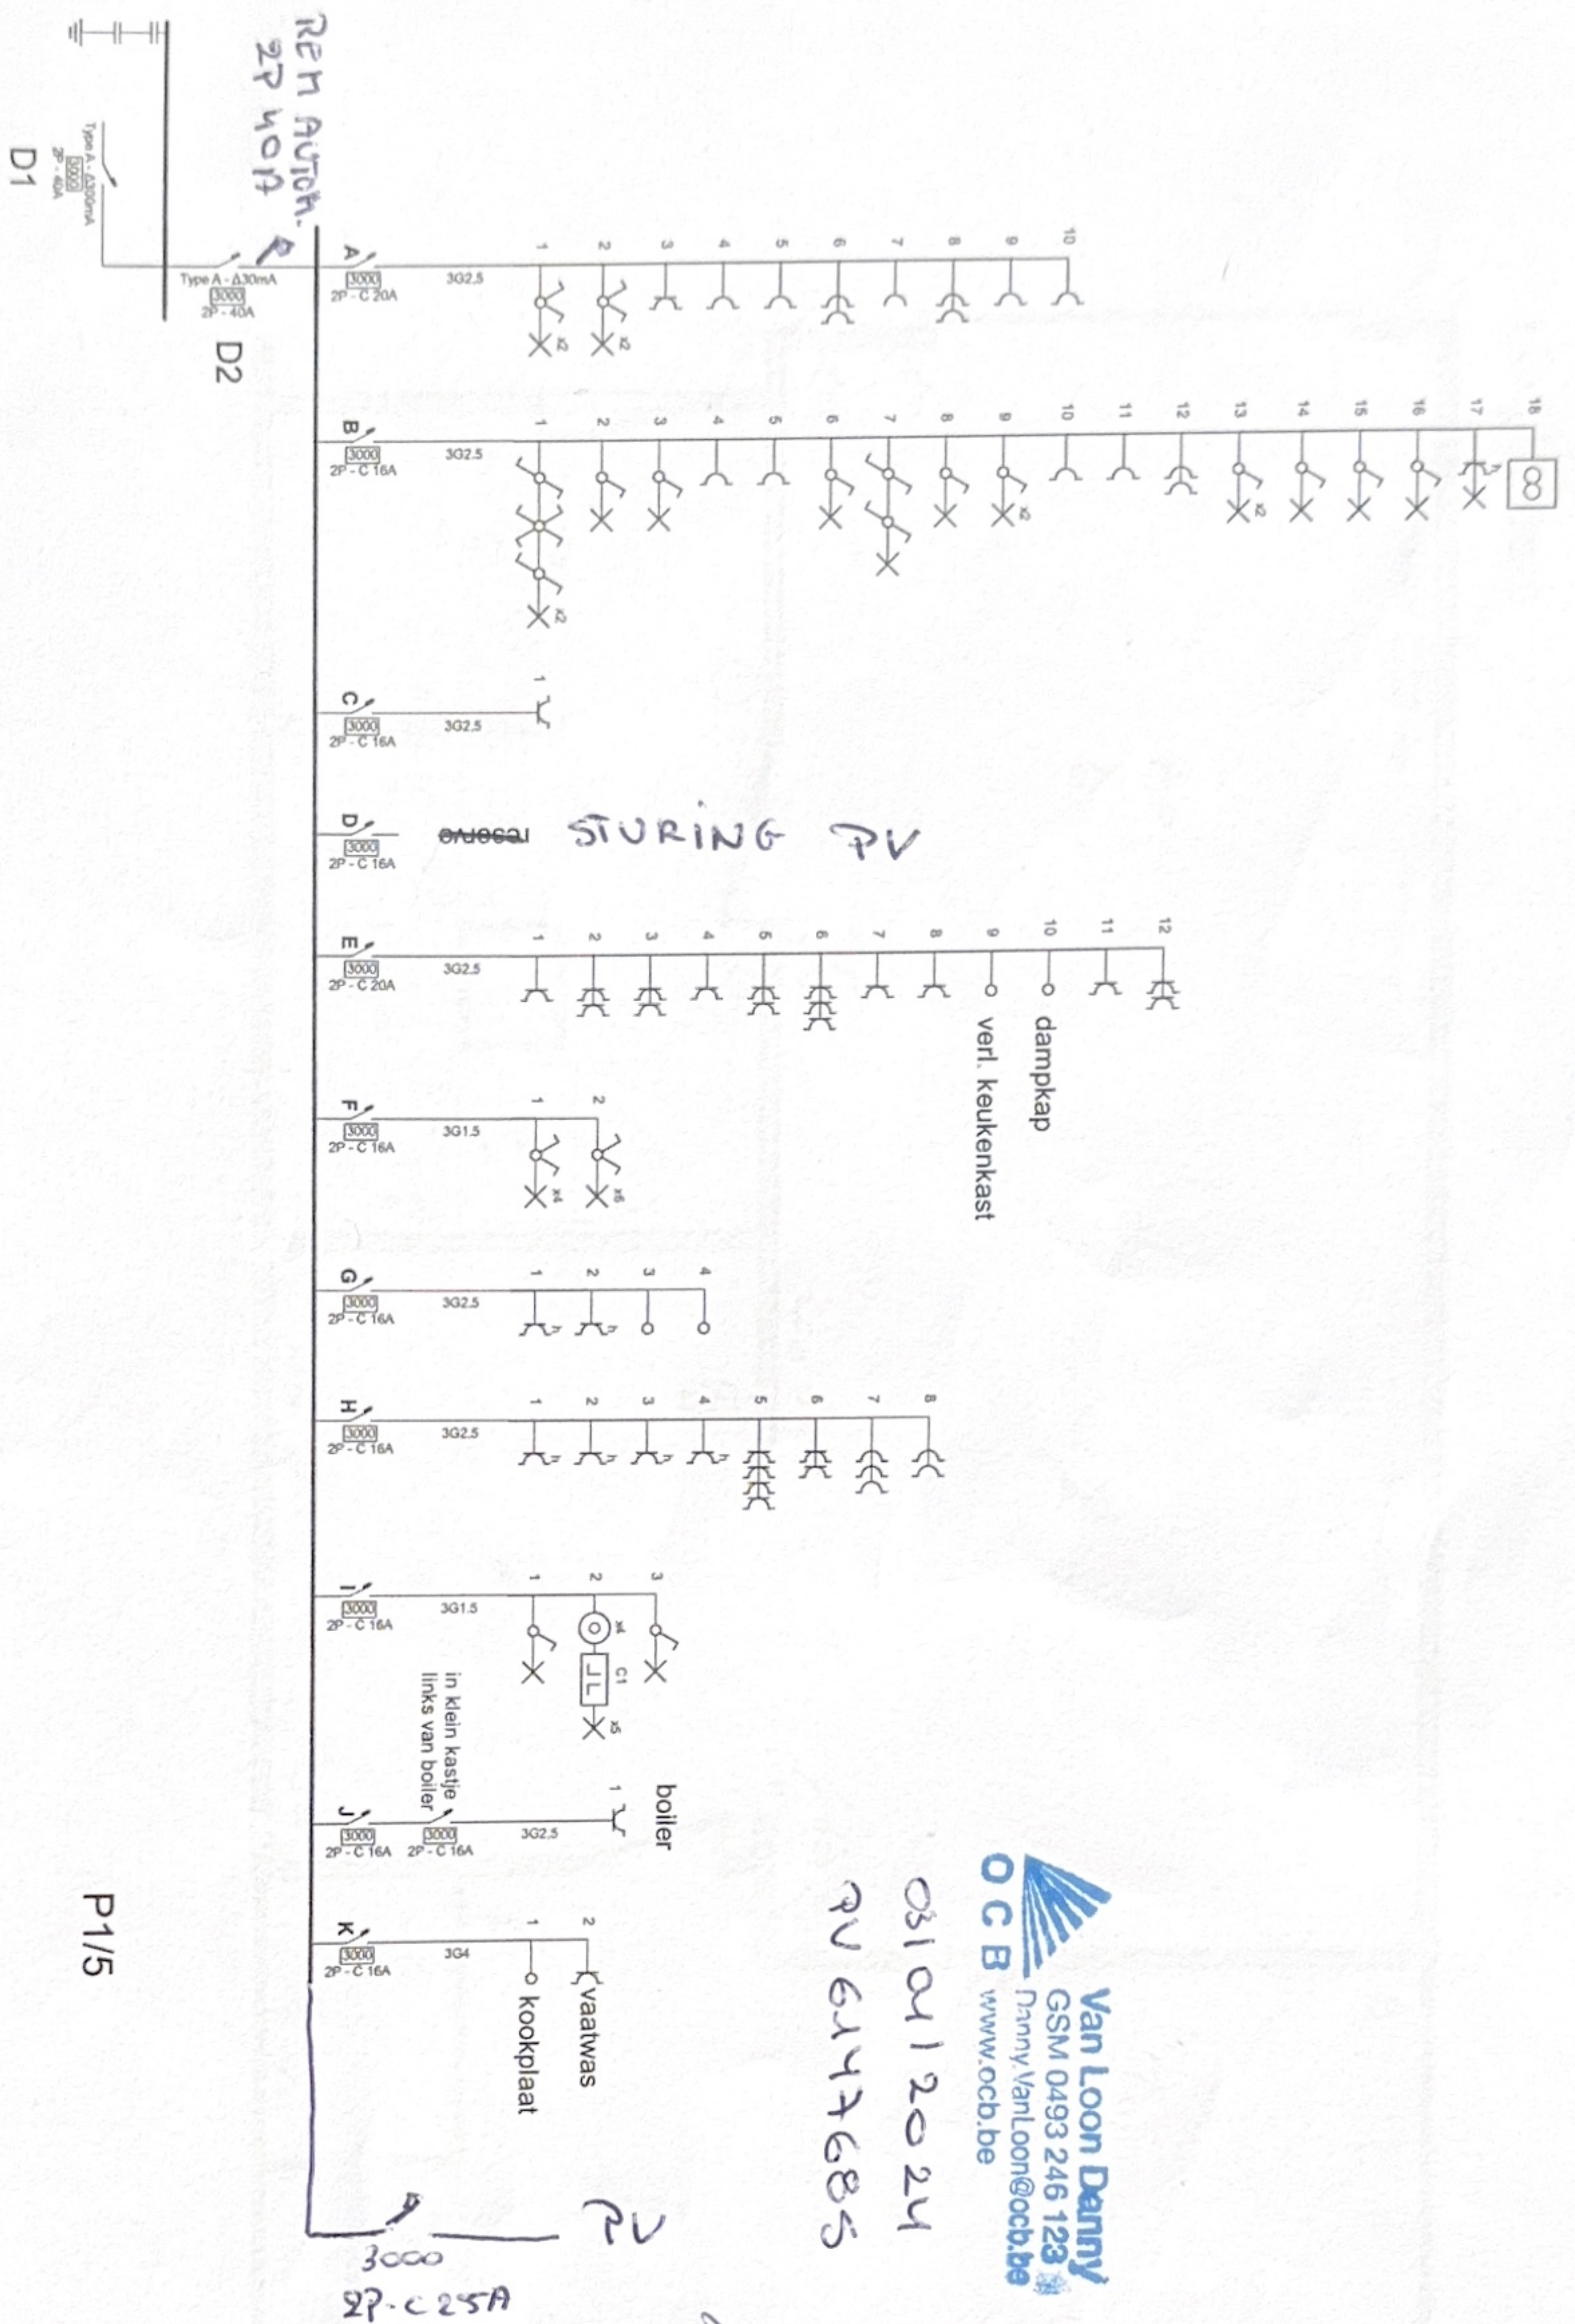


Van Loon Denny
 GSM 0493 246 123
 Denny.VanLoon@ocb.be
 www.ocb.be
 0310412024
 9V 6147685


[Handwritten signature]

Plaats van de elektrische installatie

P1/5

P. 1/5
 Eendraadschema
 1 X 400V + N ~ 50HZ

1e Verdieping

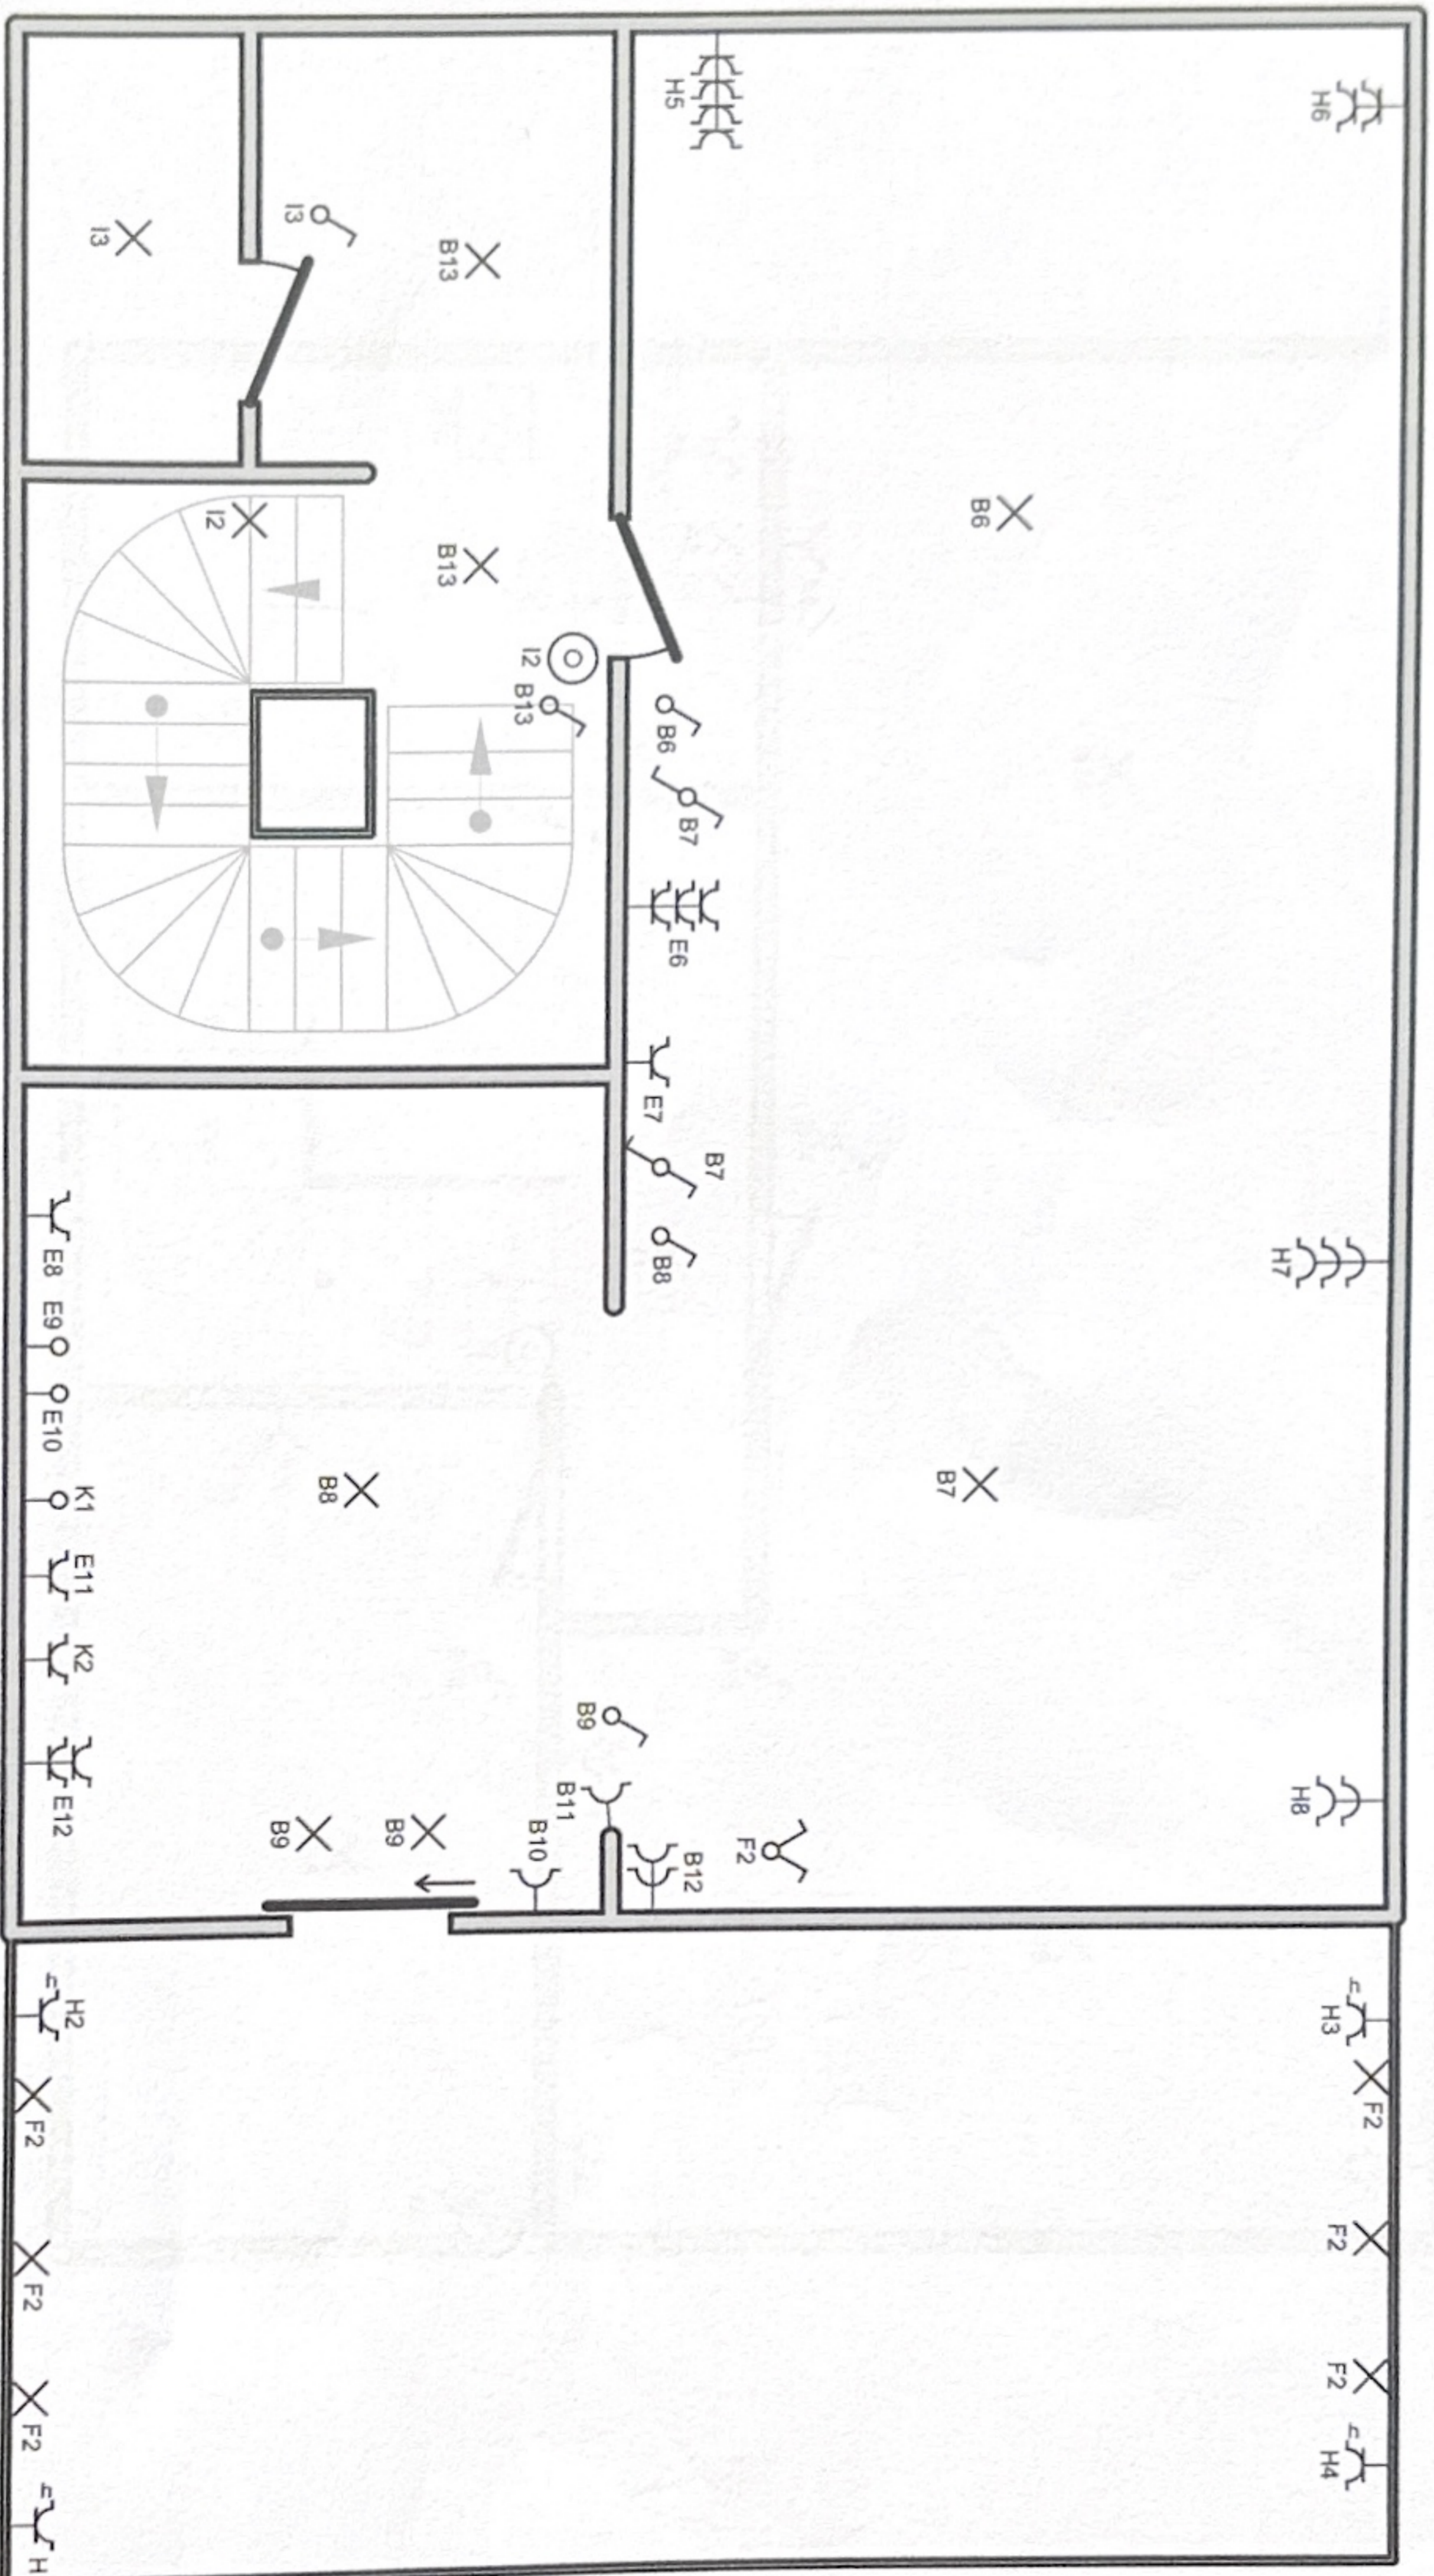


[Handwritten signature]

P3/5

Plaats van de elektrische installatie

p. 3/5
Situatieschema
1 x 400V + N - 50Hz

2e Verdieping

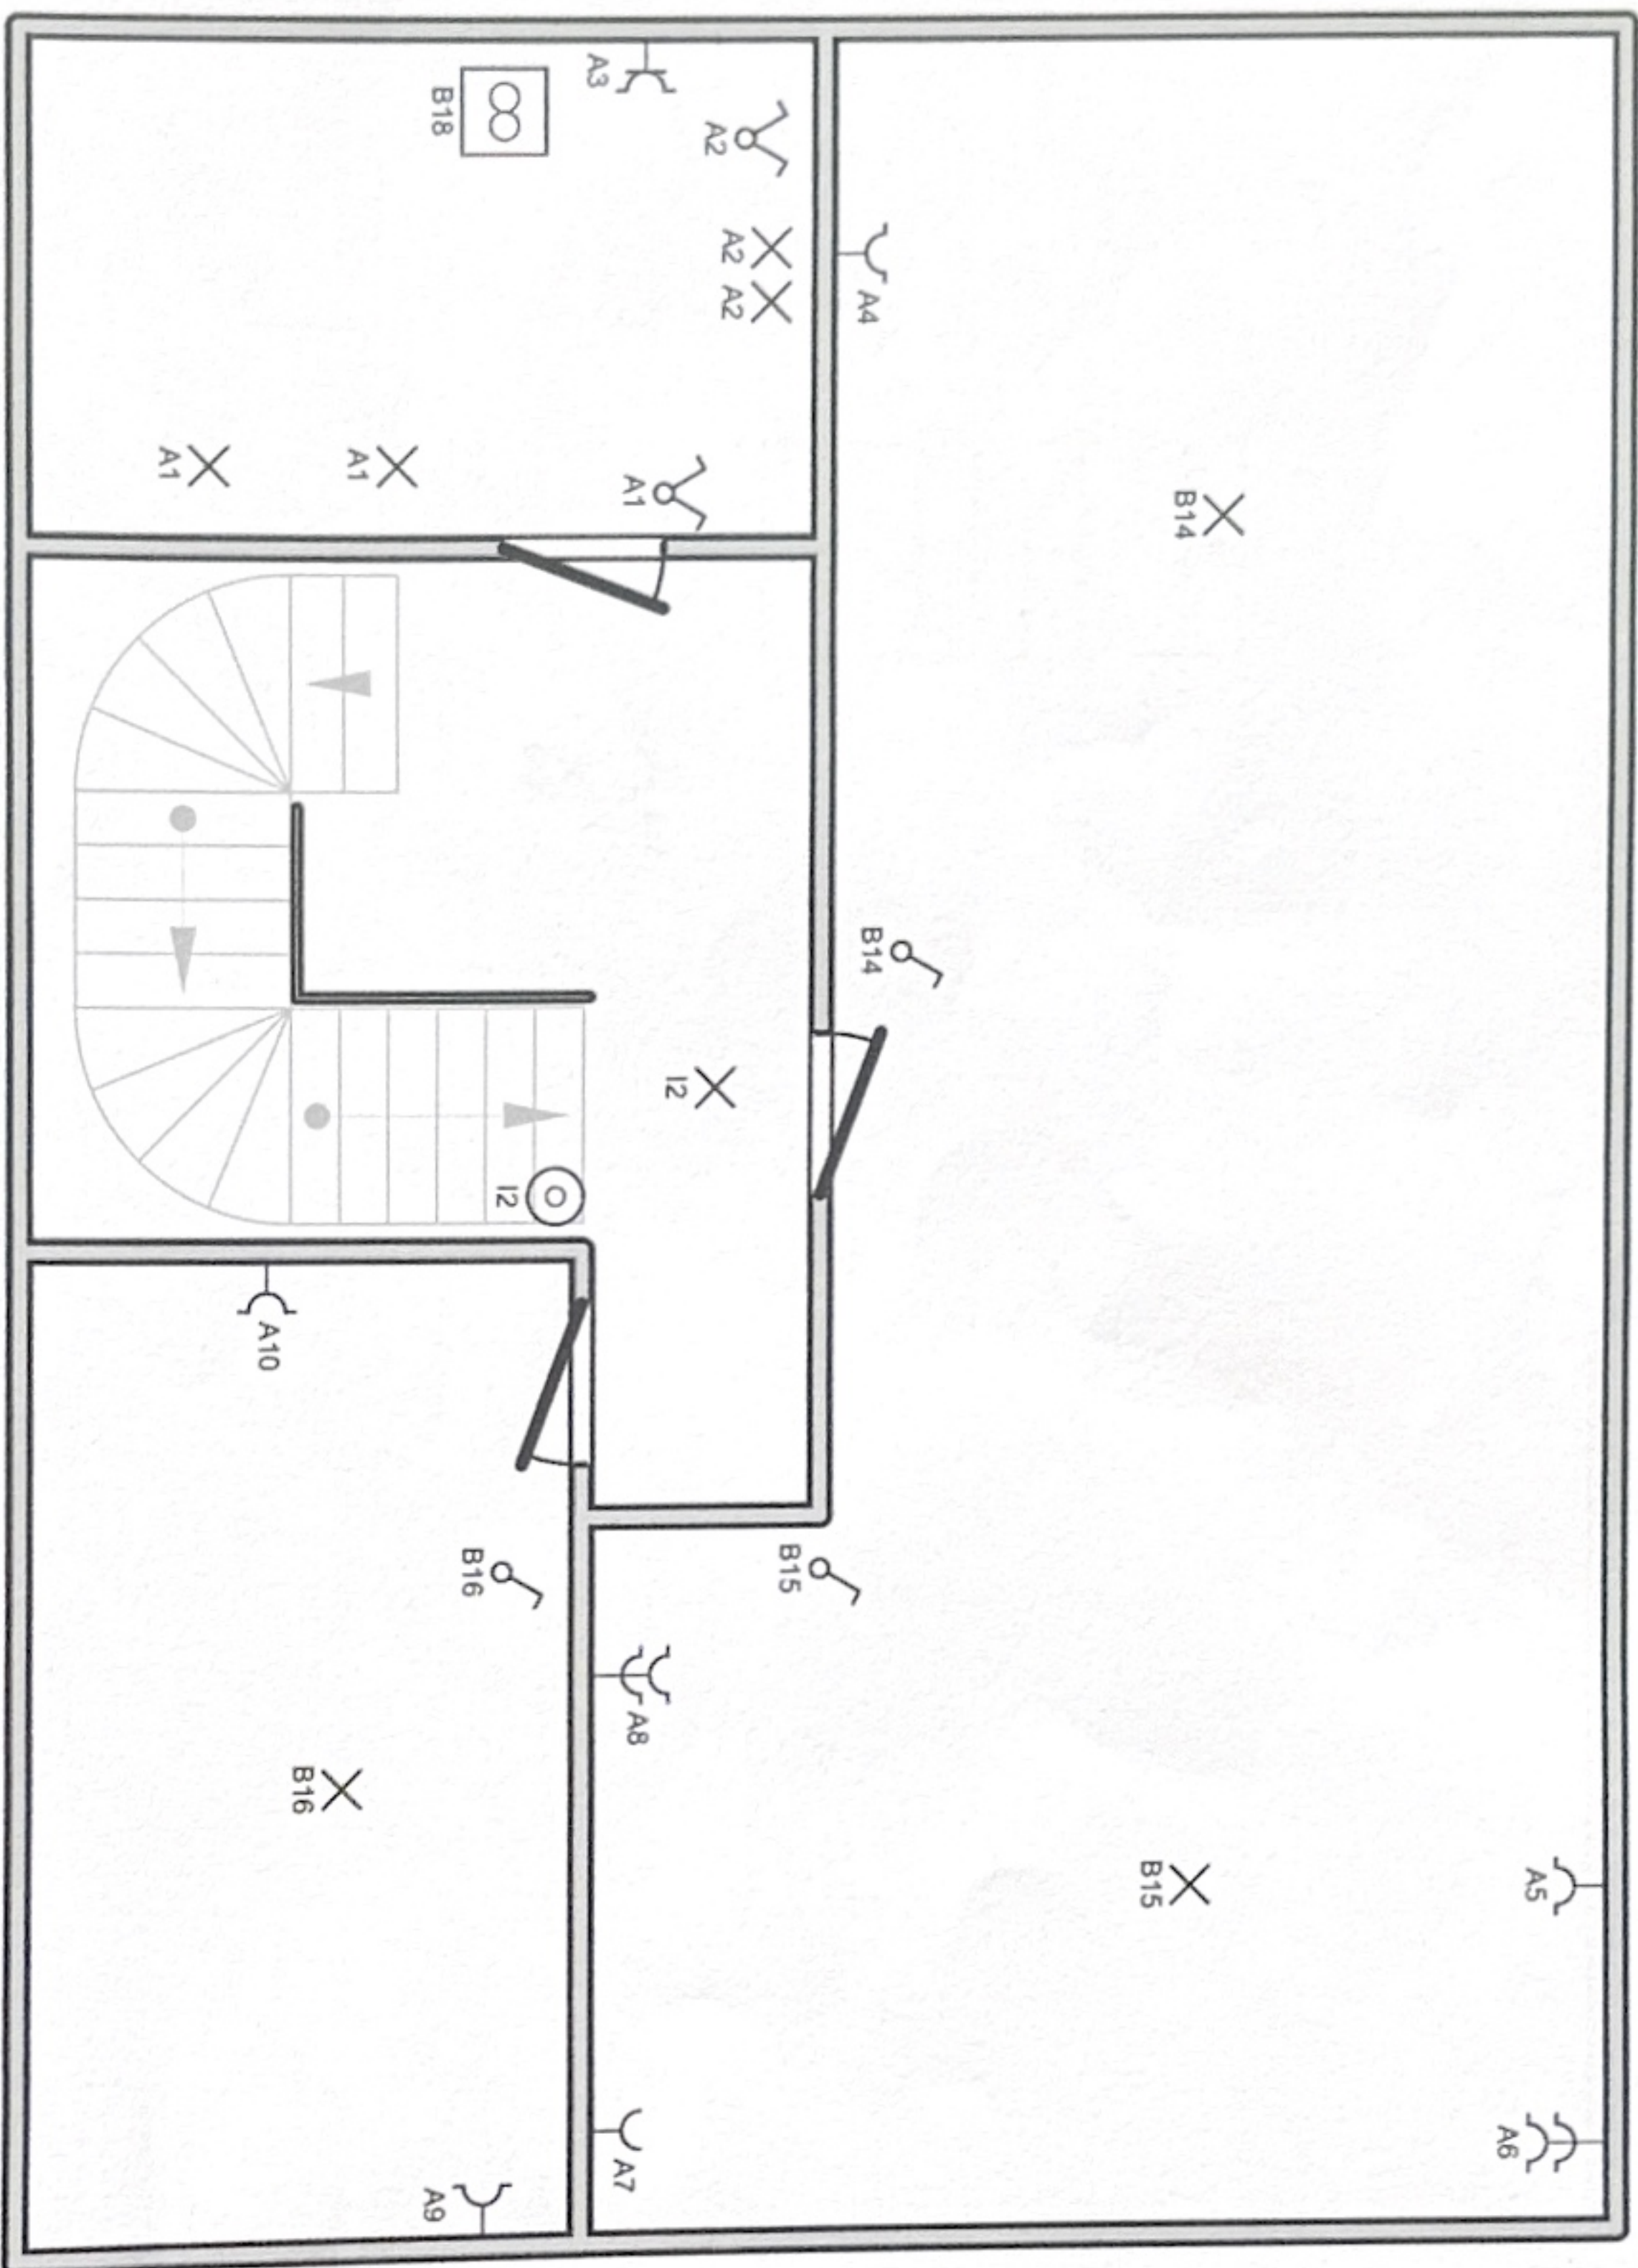


P4/5

Plaats van de elektrische installatie

p. 4/5
Situatieschema

1 x 400V + N ~ 50Hz

Zolder

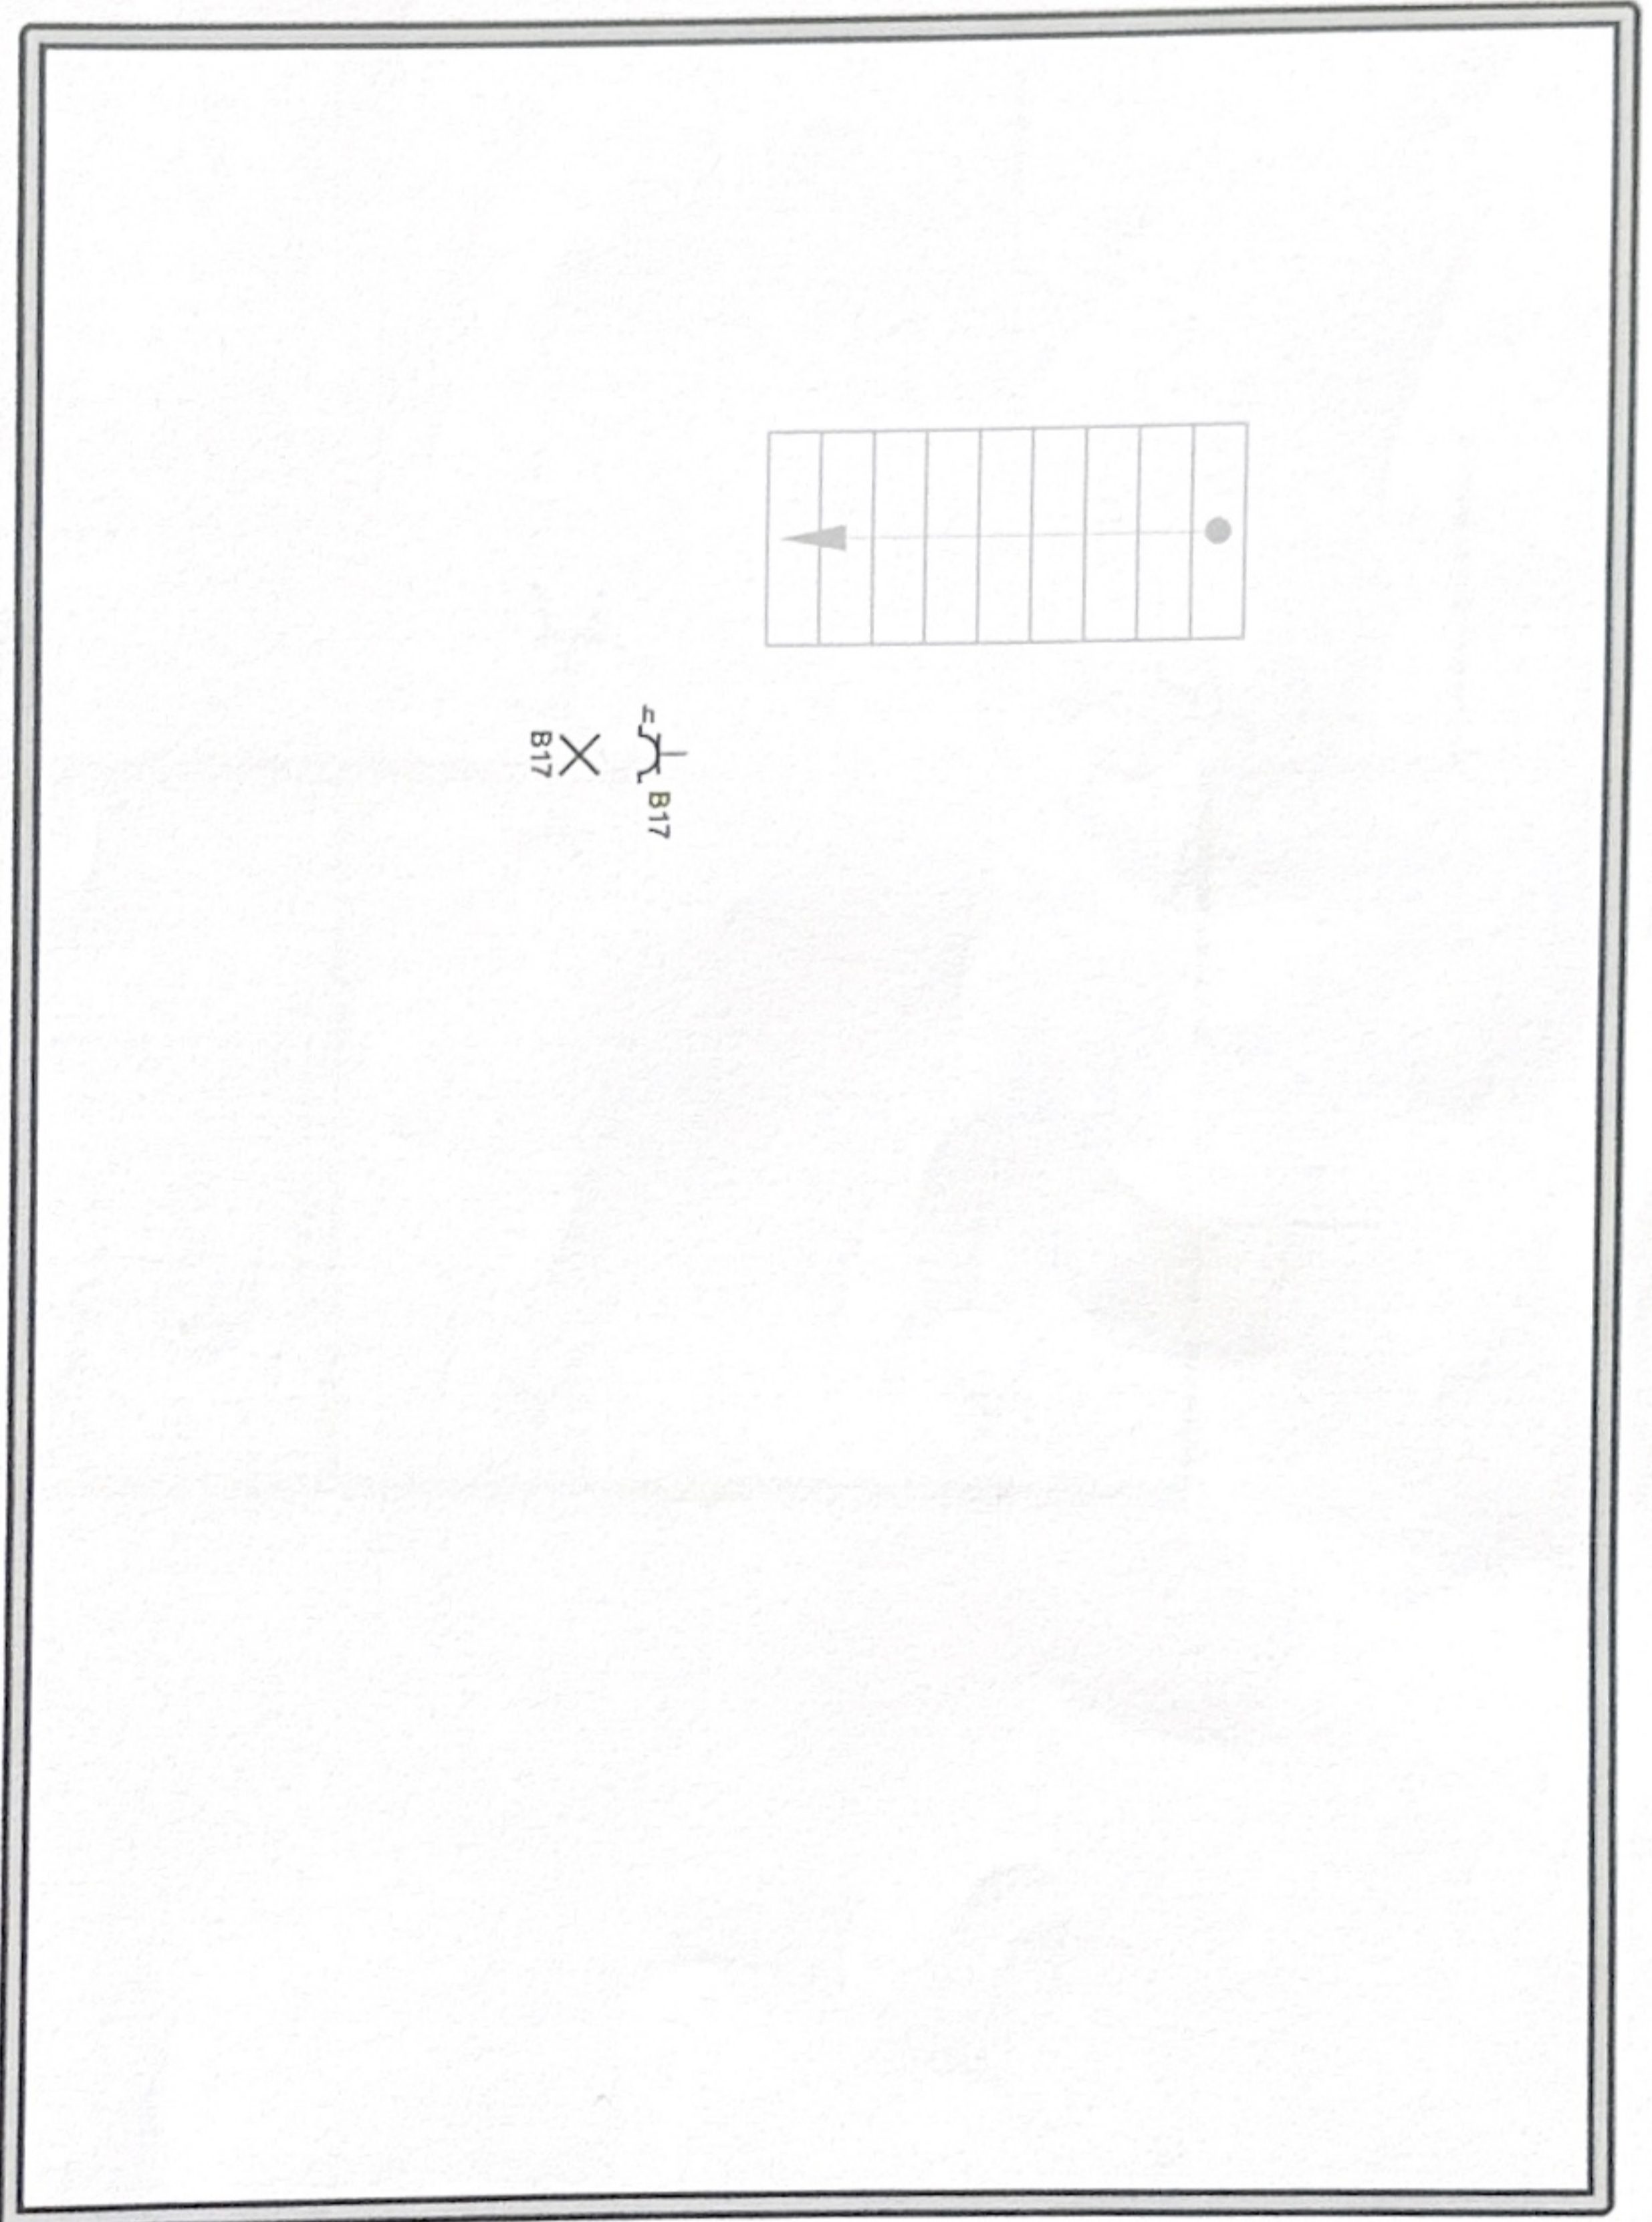


ε J L B17
X
B17

P5/5


Plaats van de elektrische installatie



p. 5/5
Situatieschema

1 x 400V + N - 50Hz

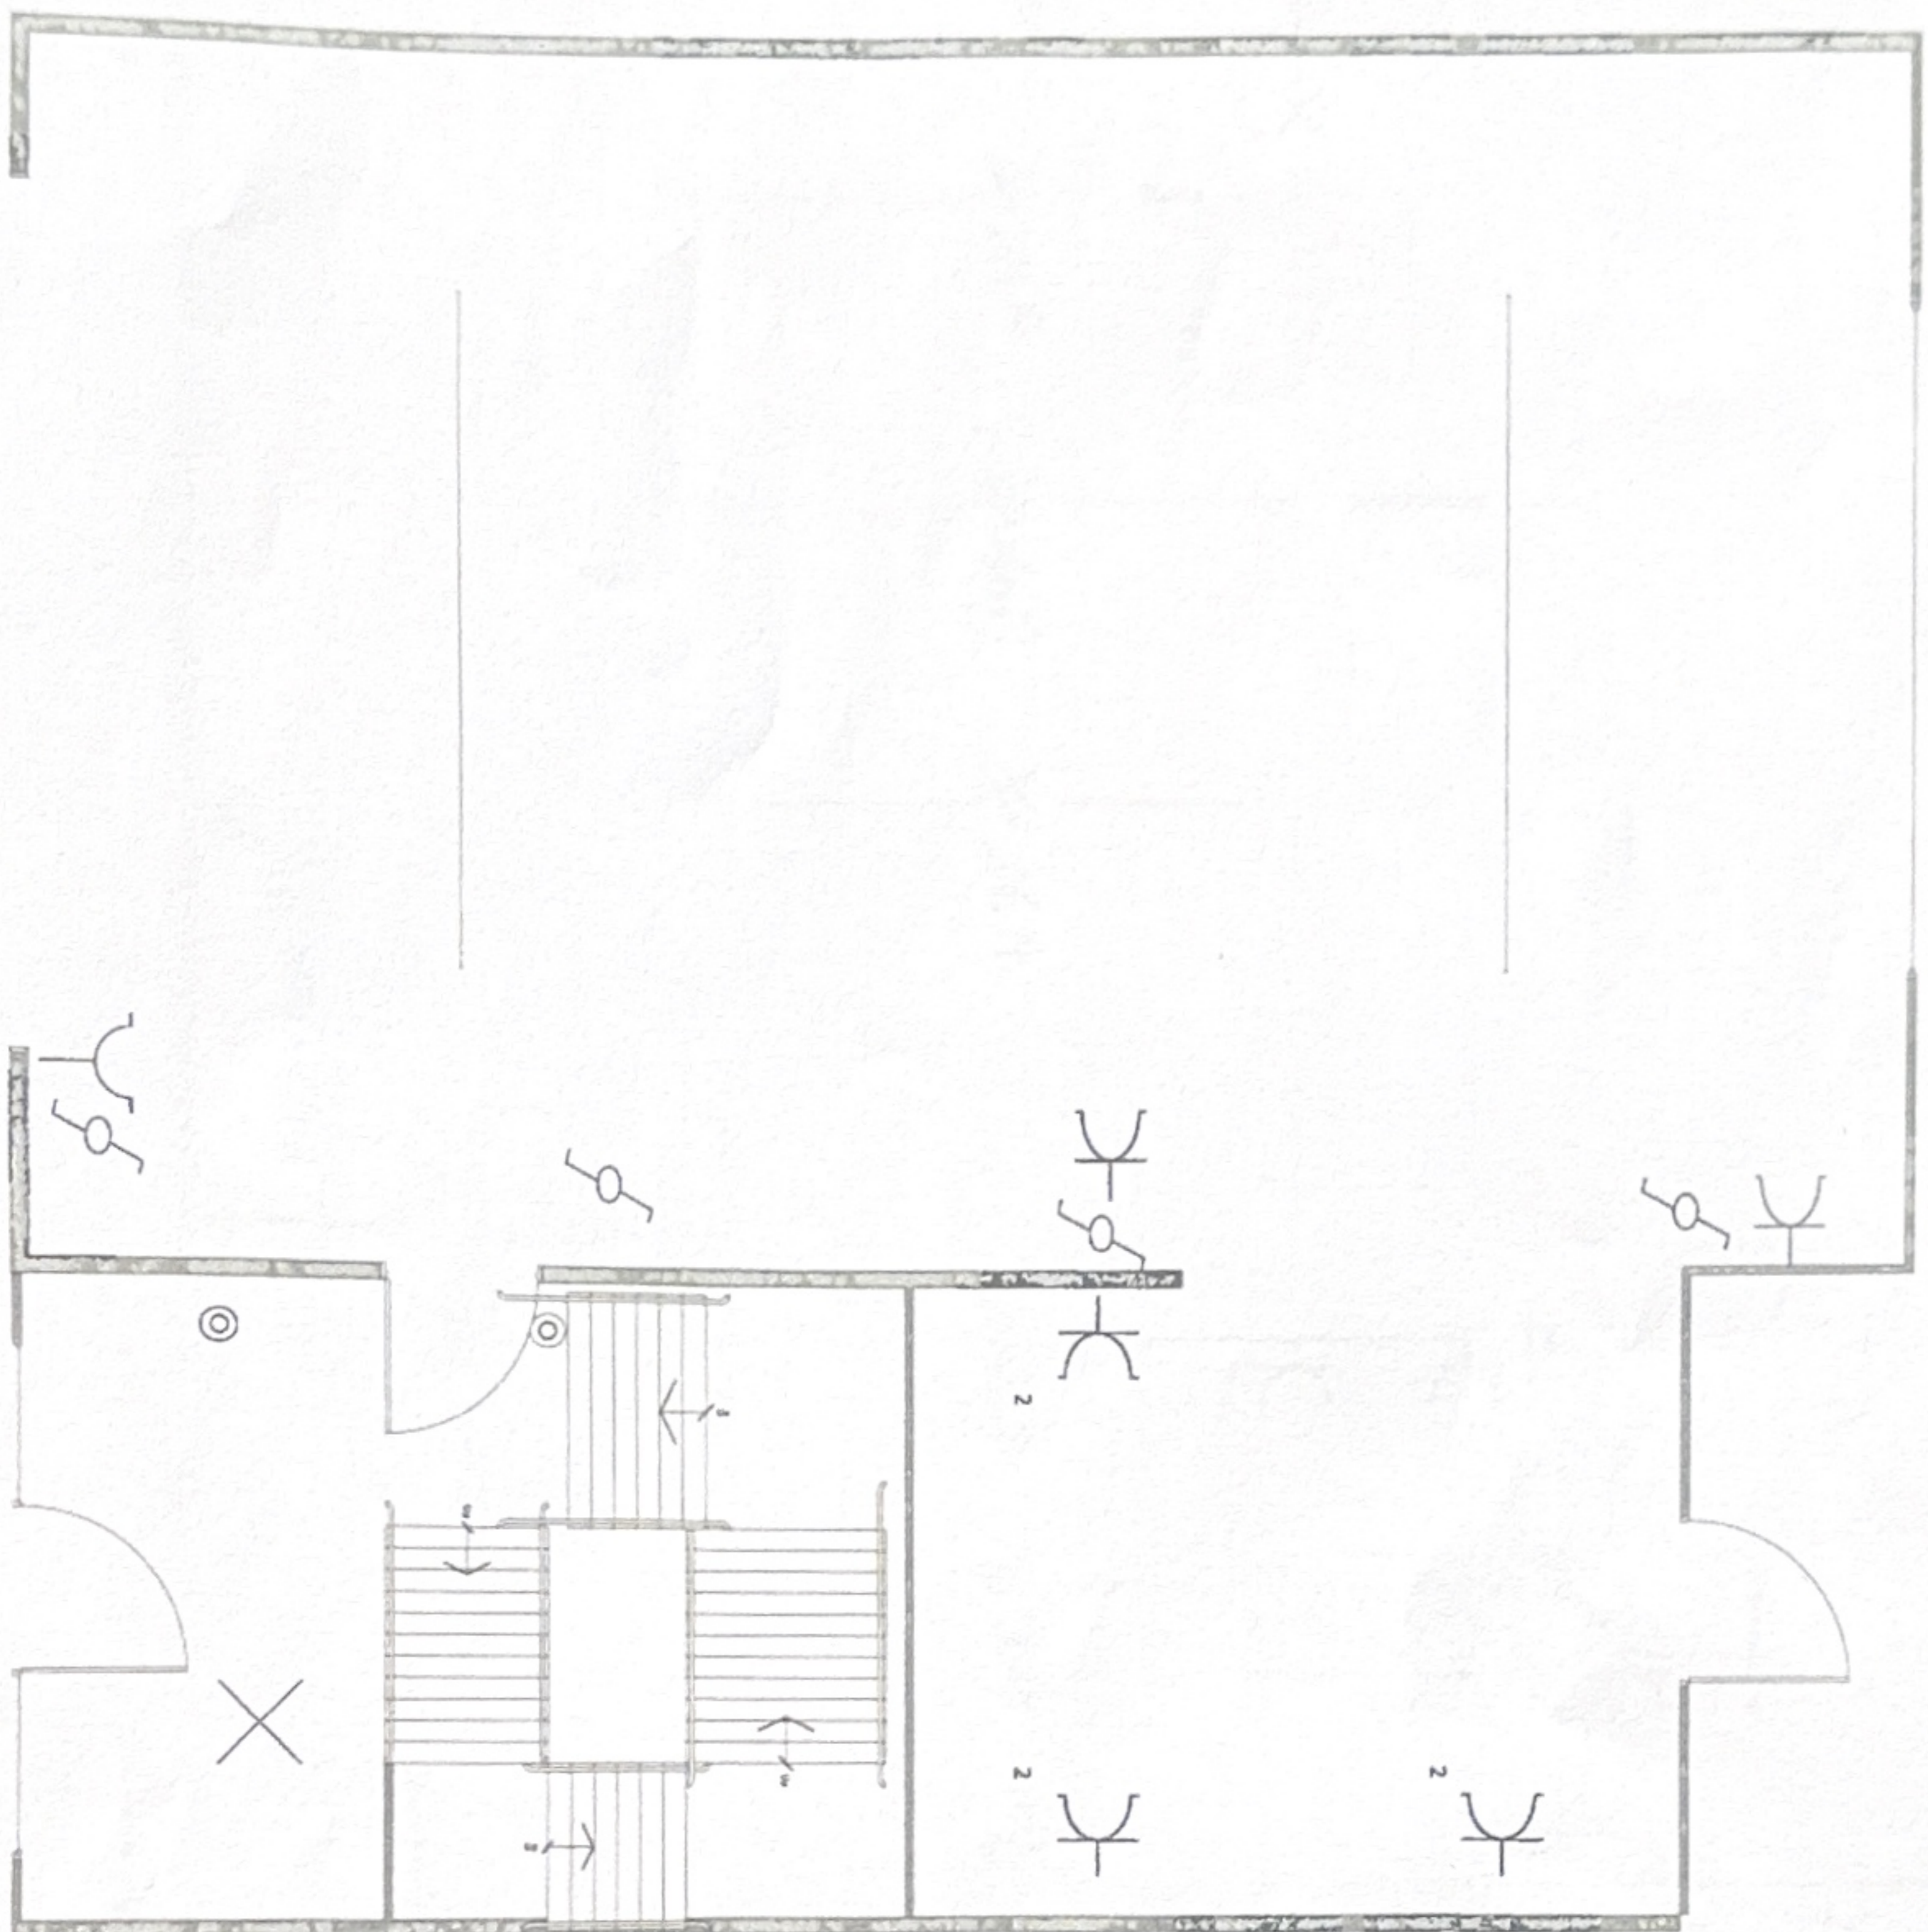


Van Locri Danny
GSM 0493/246 123
Danny.vanlooon@ocb.be
www.ocb.be

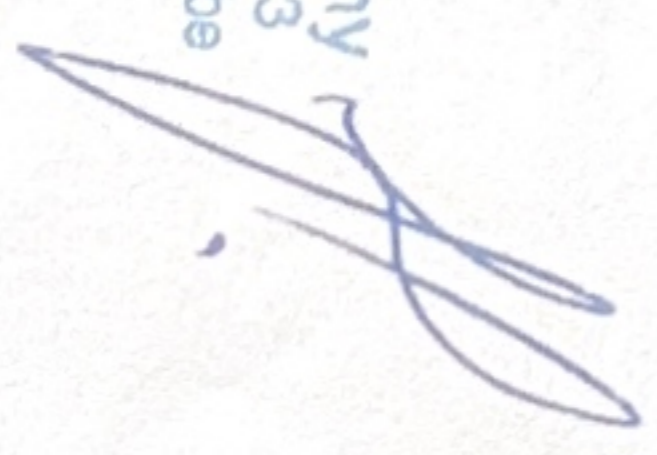

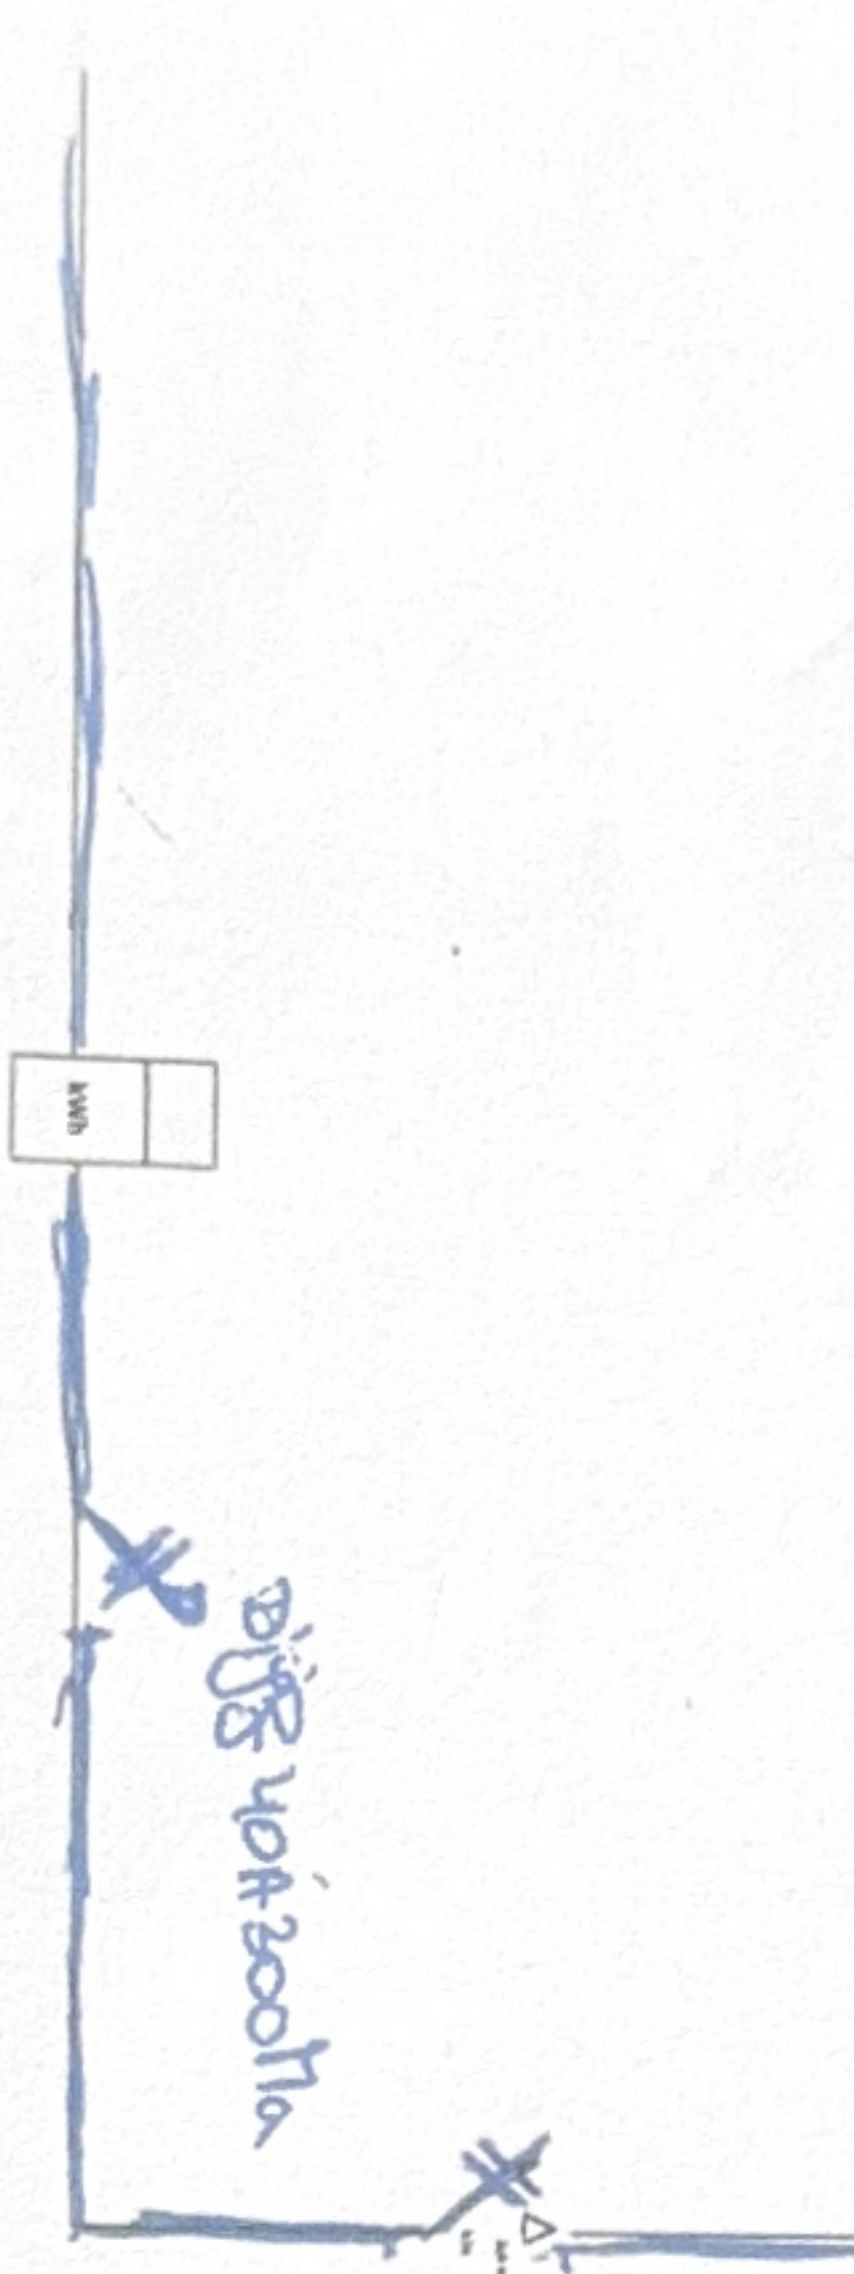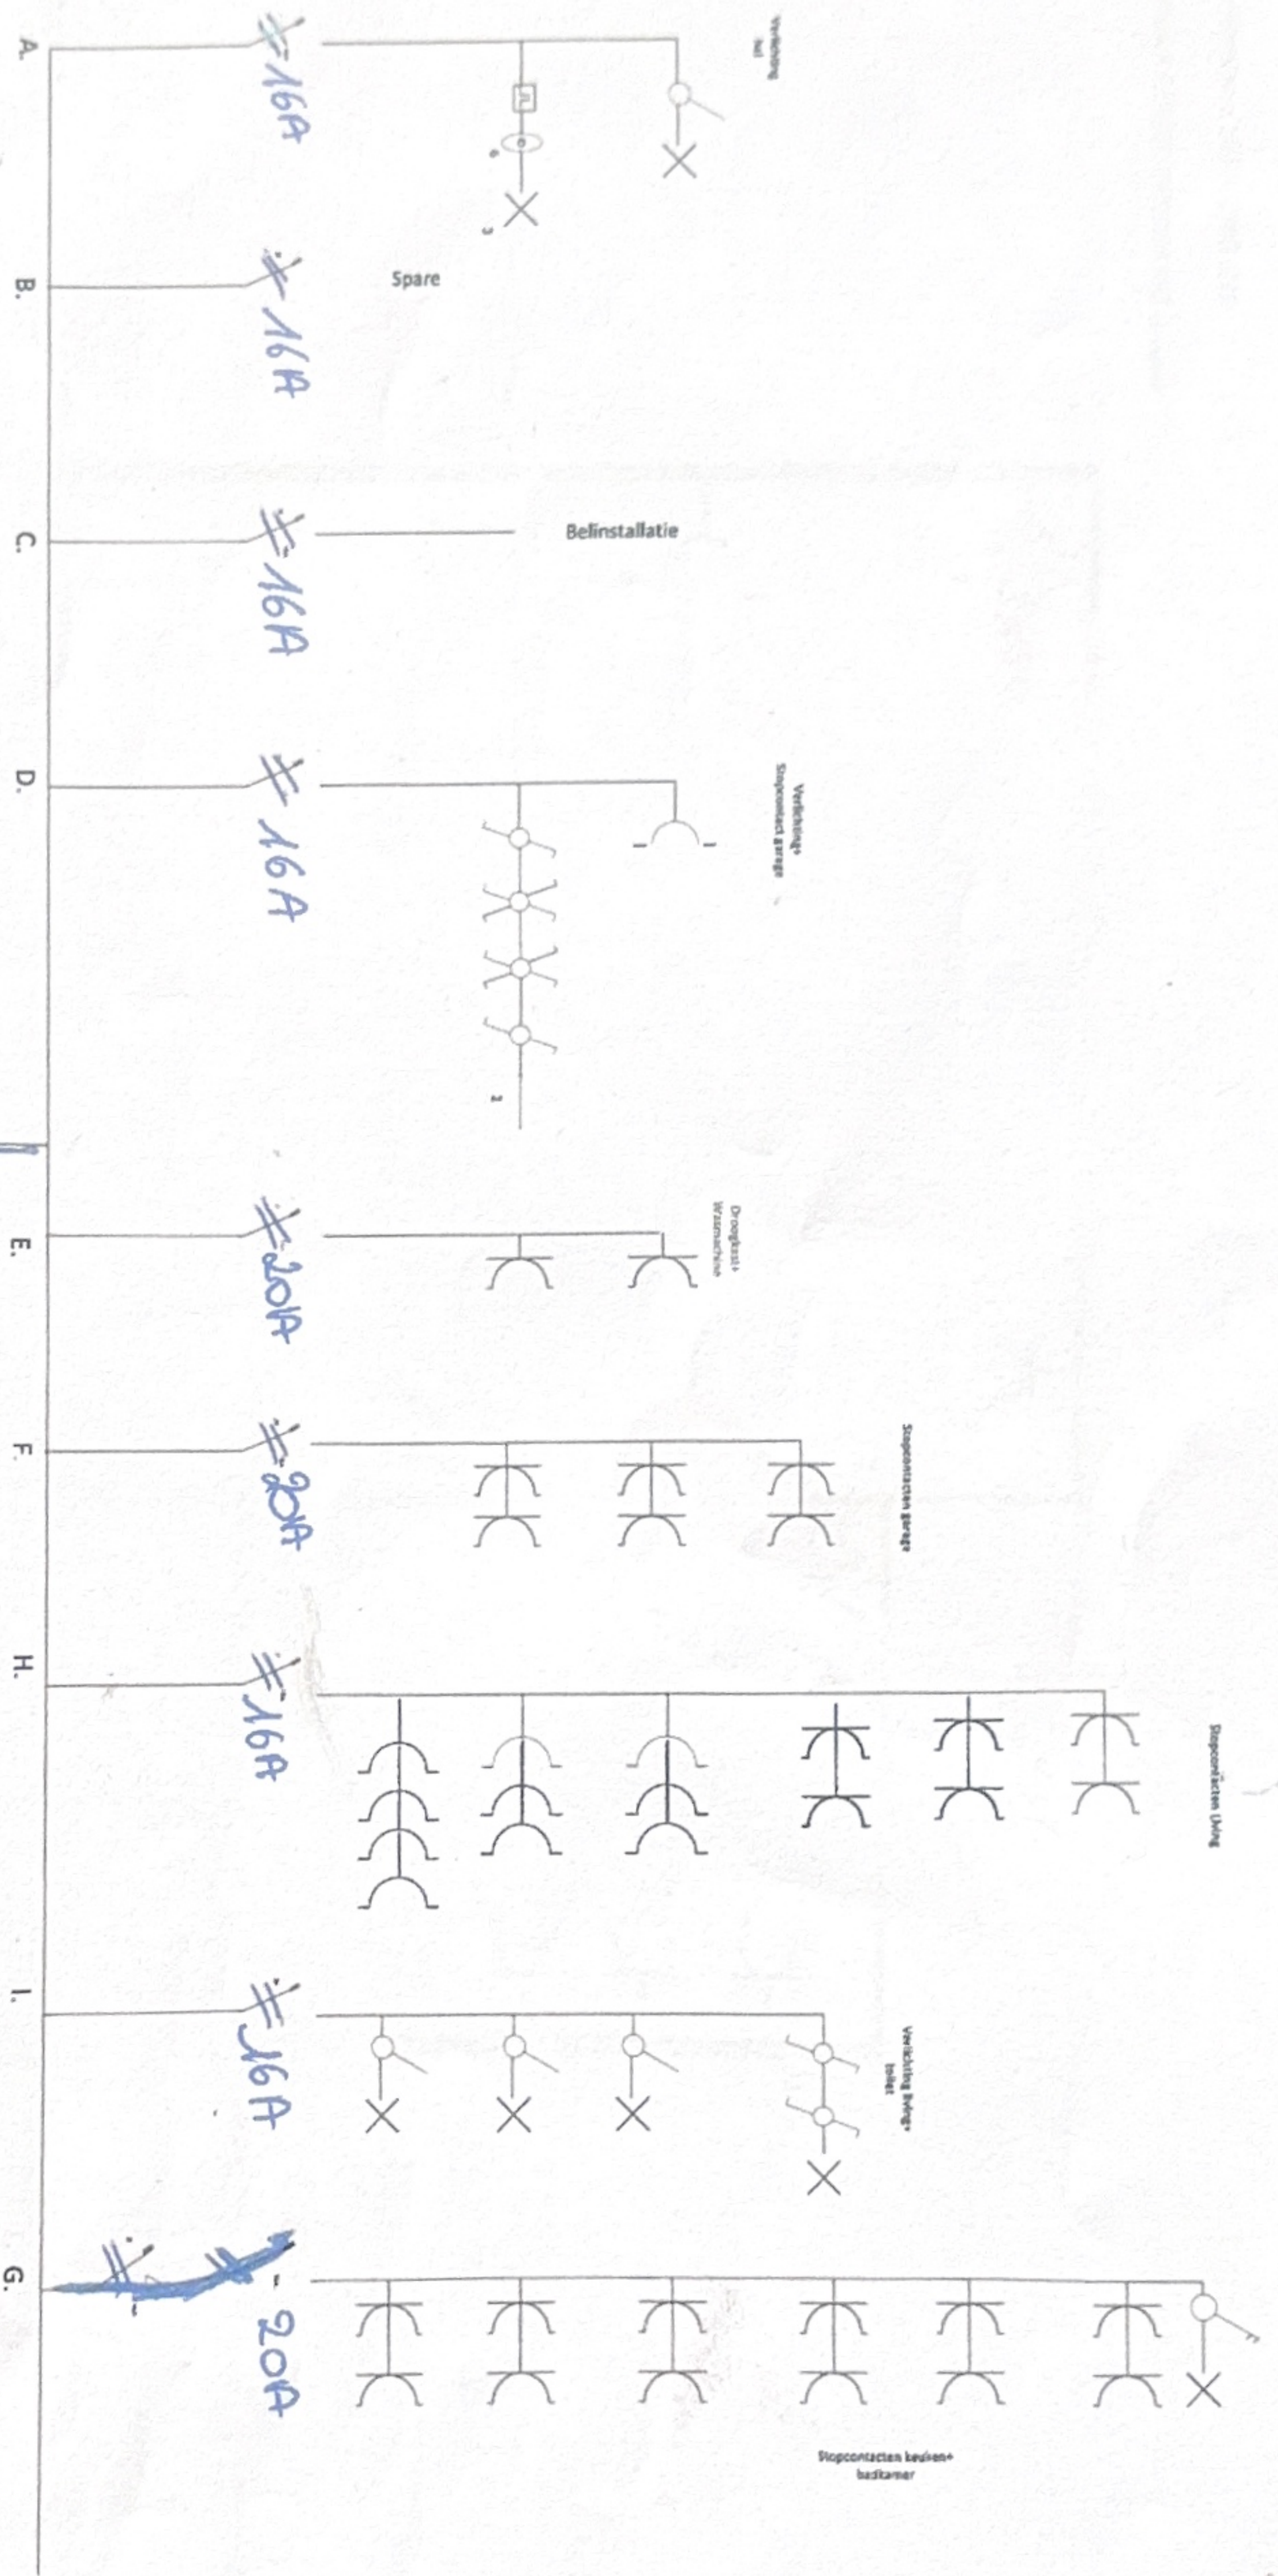


PV 4874410


21-06-2017

[Handwritten signature]
 J. VAN LOON




Van Loon Danny
 GSM 0493/246 123
 Danny.vanloon@ocb.be
 www.ocb.be

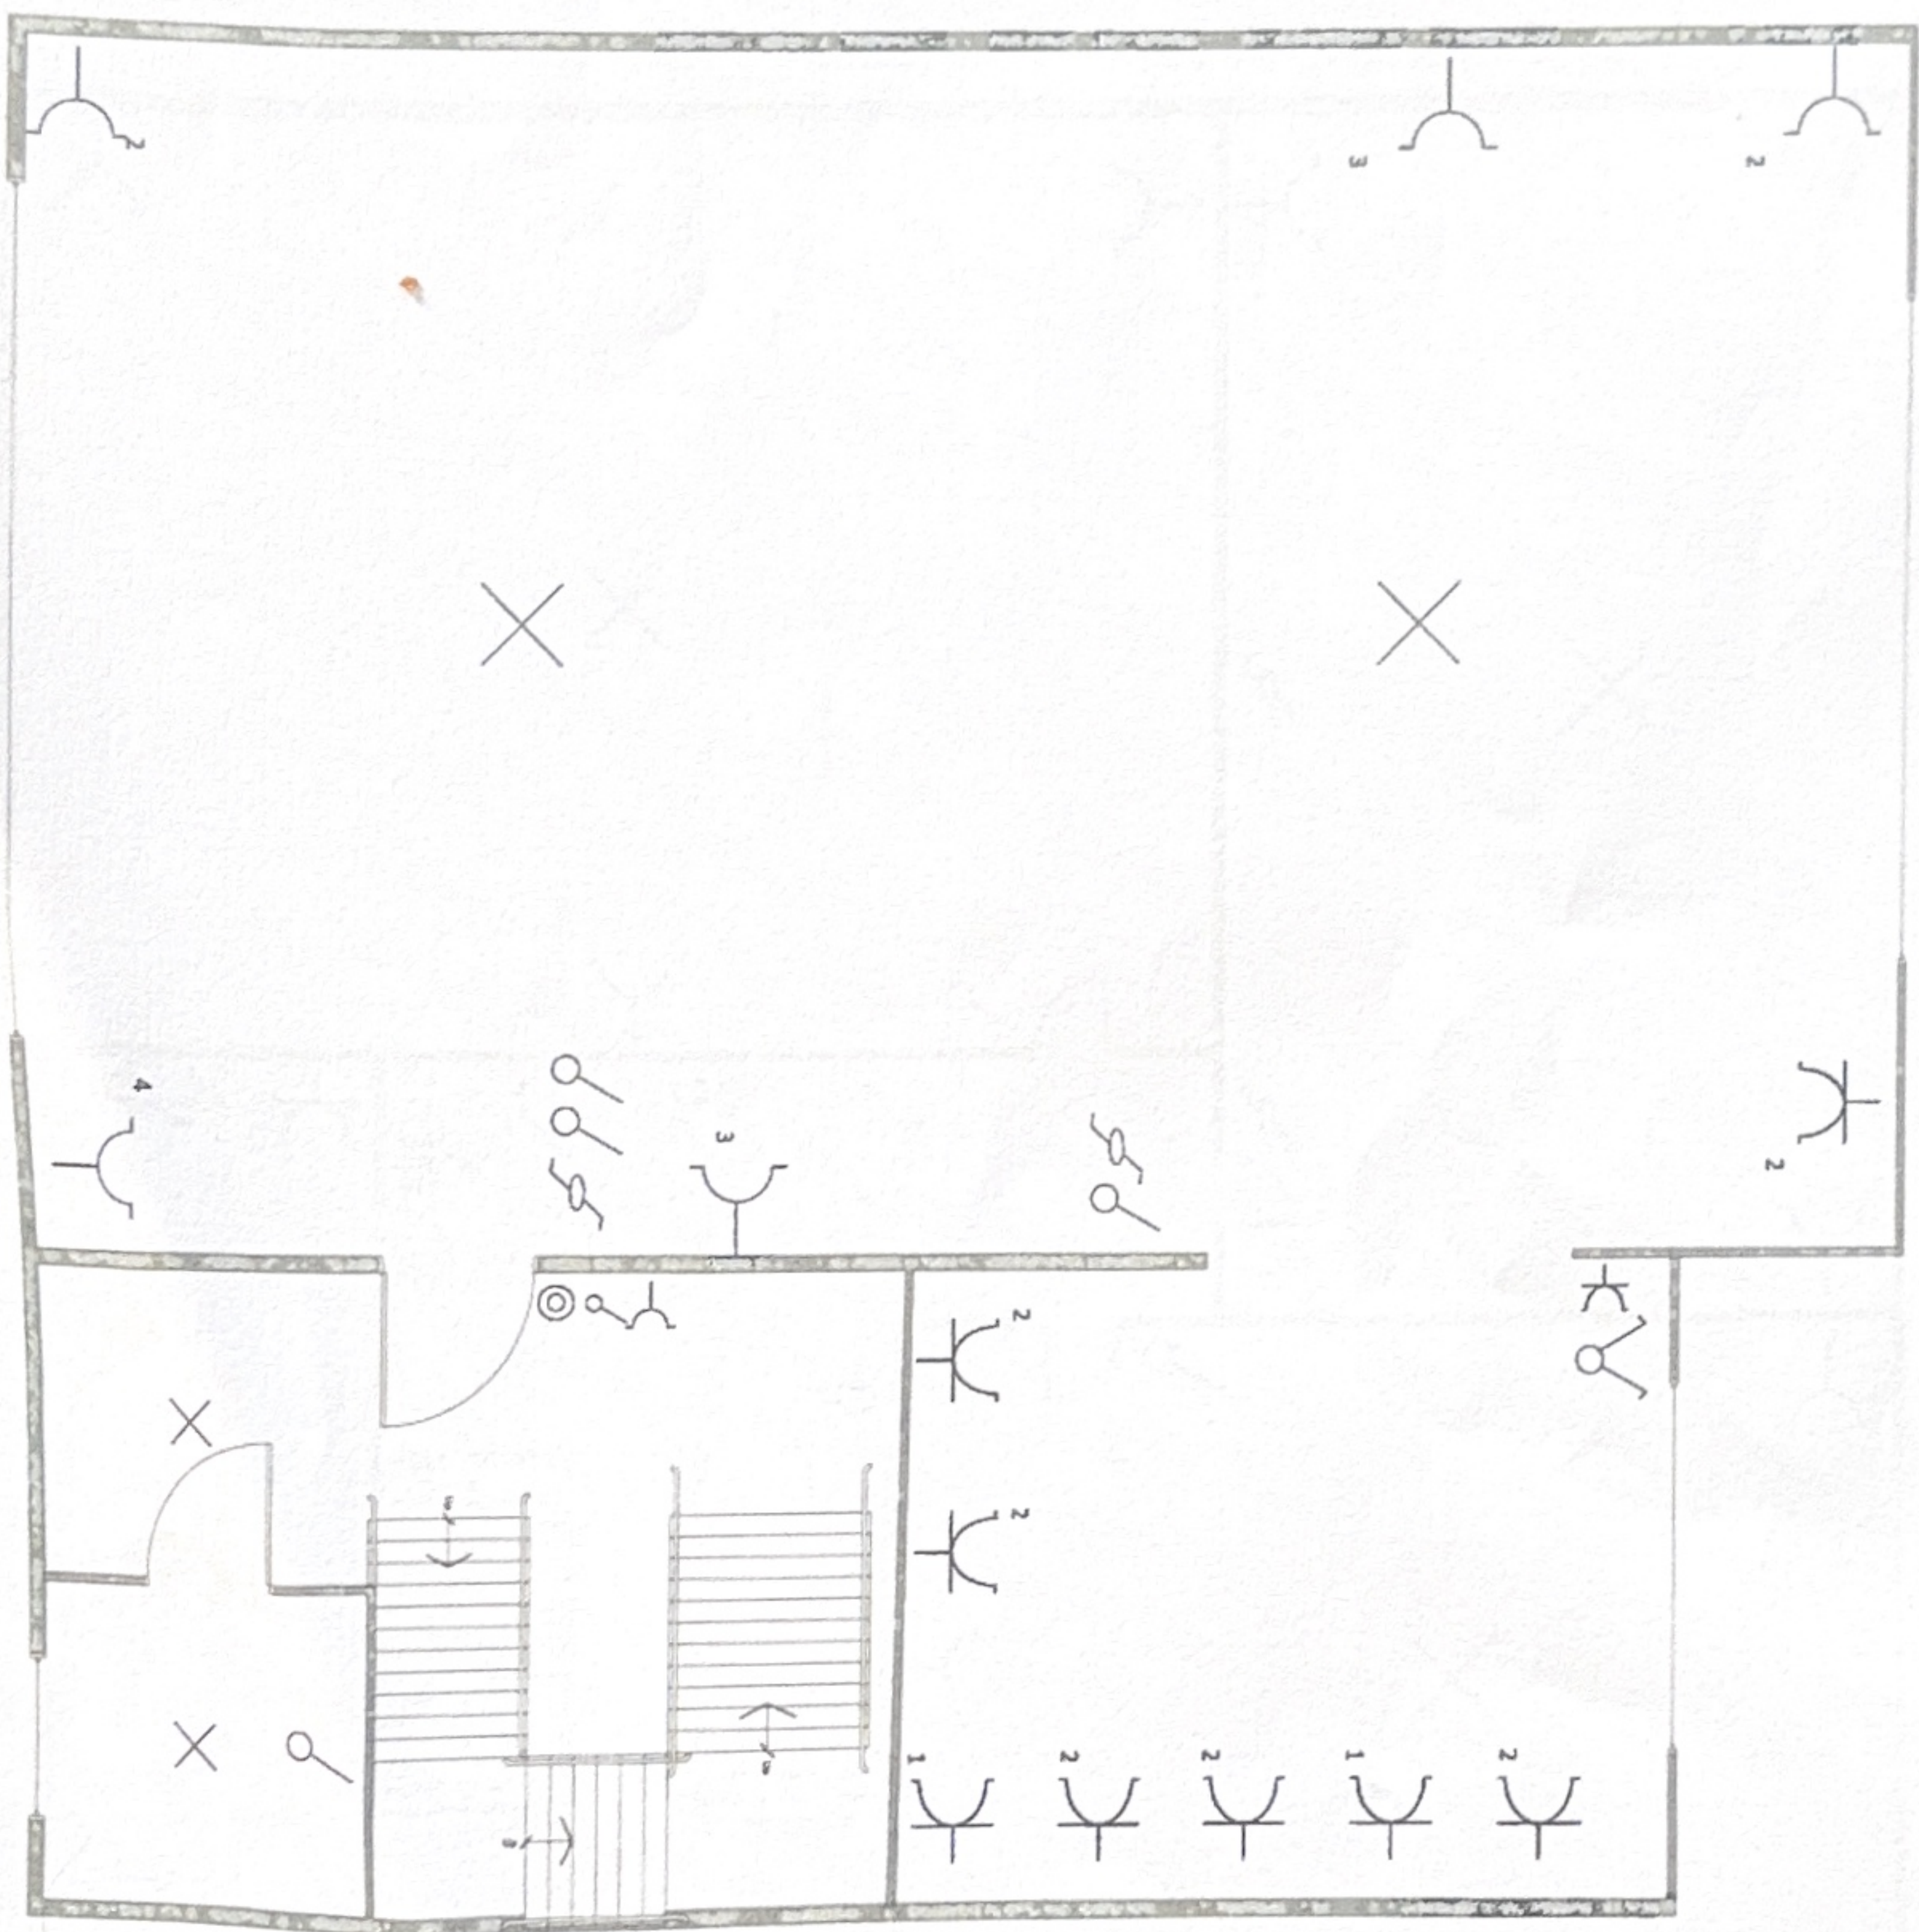

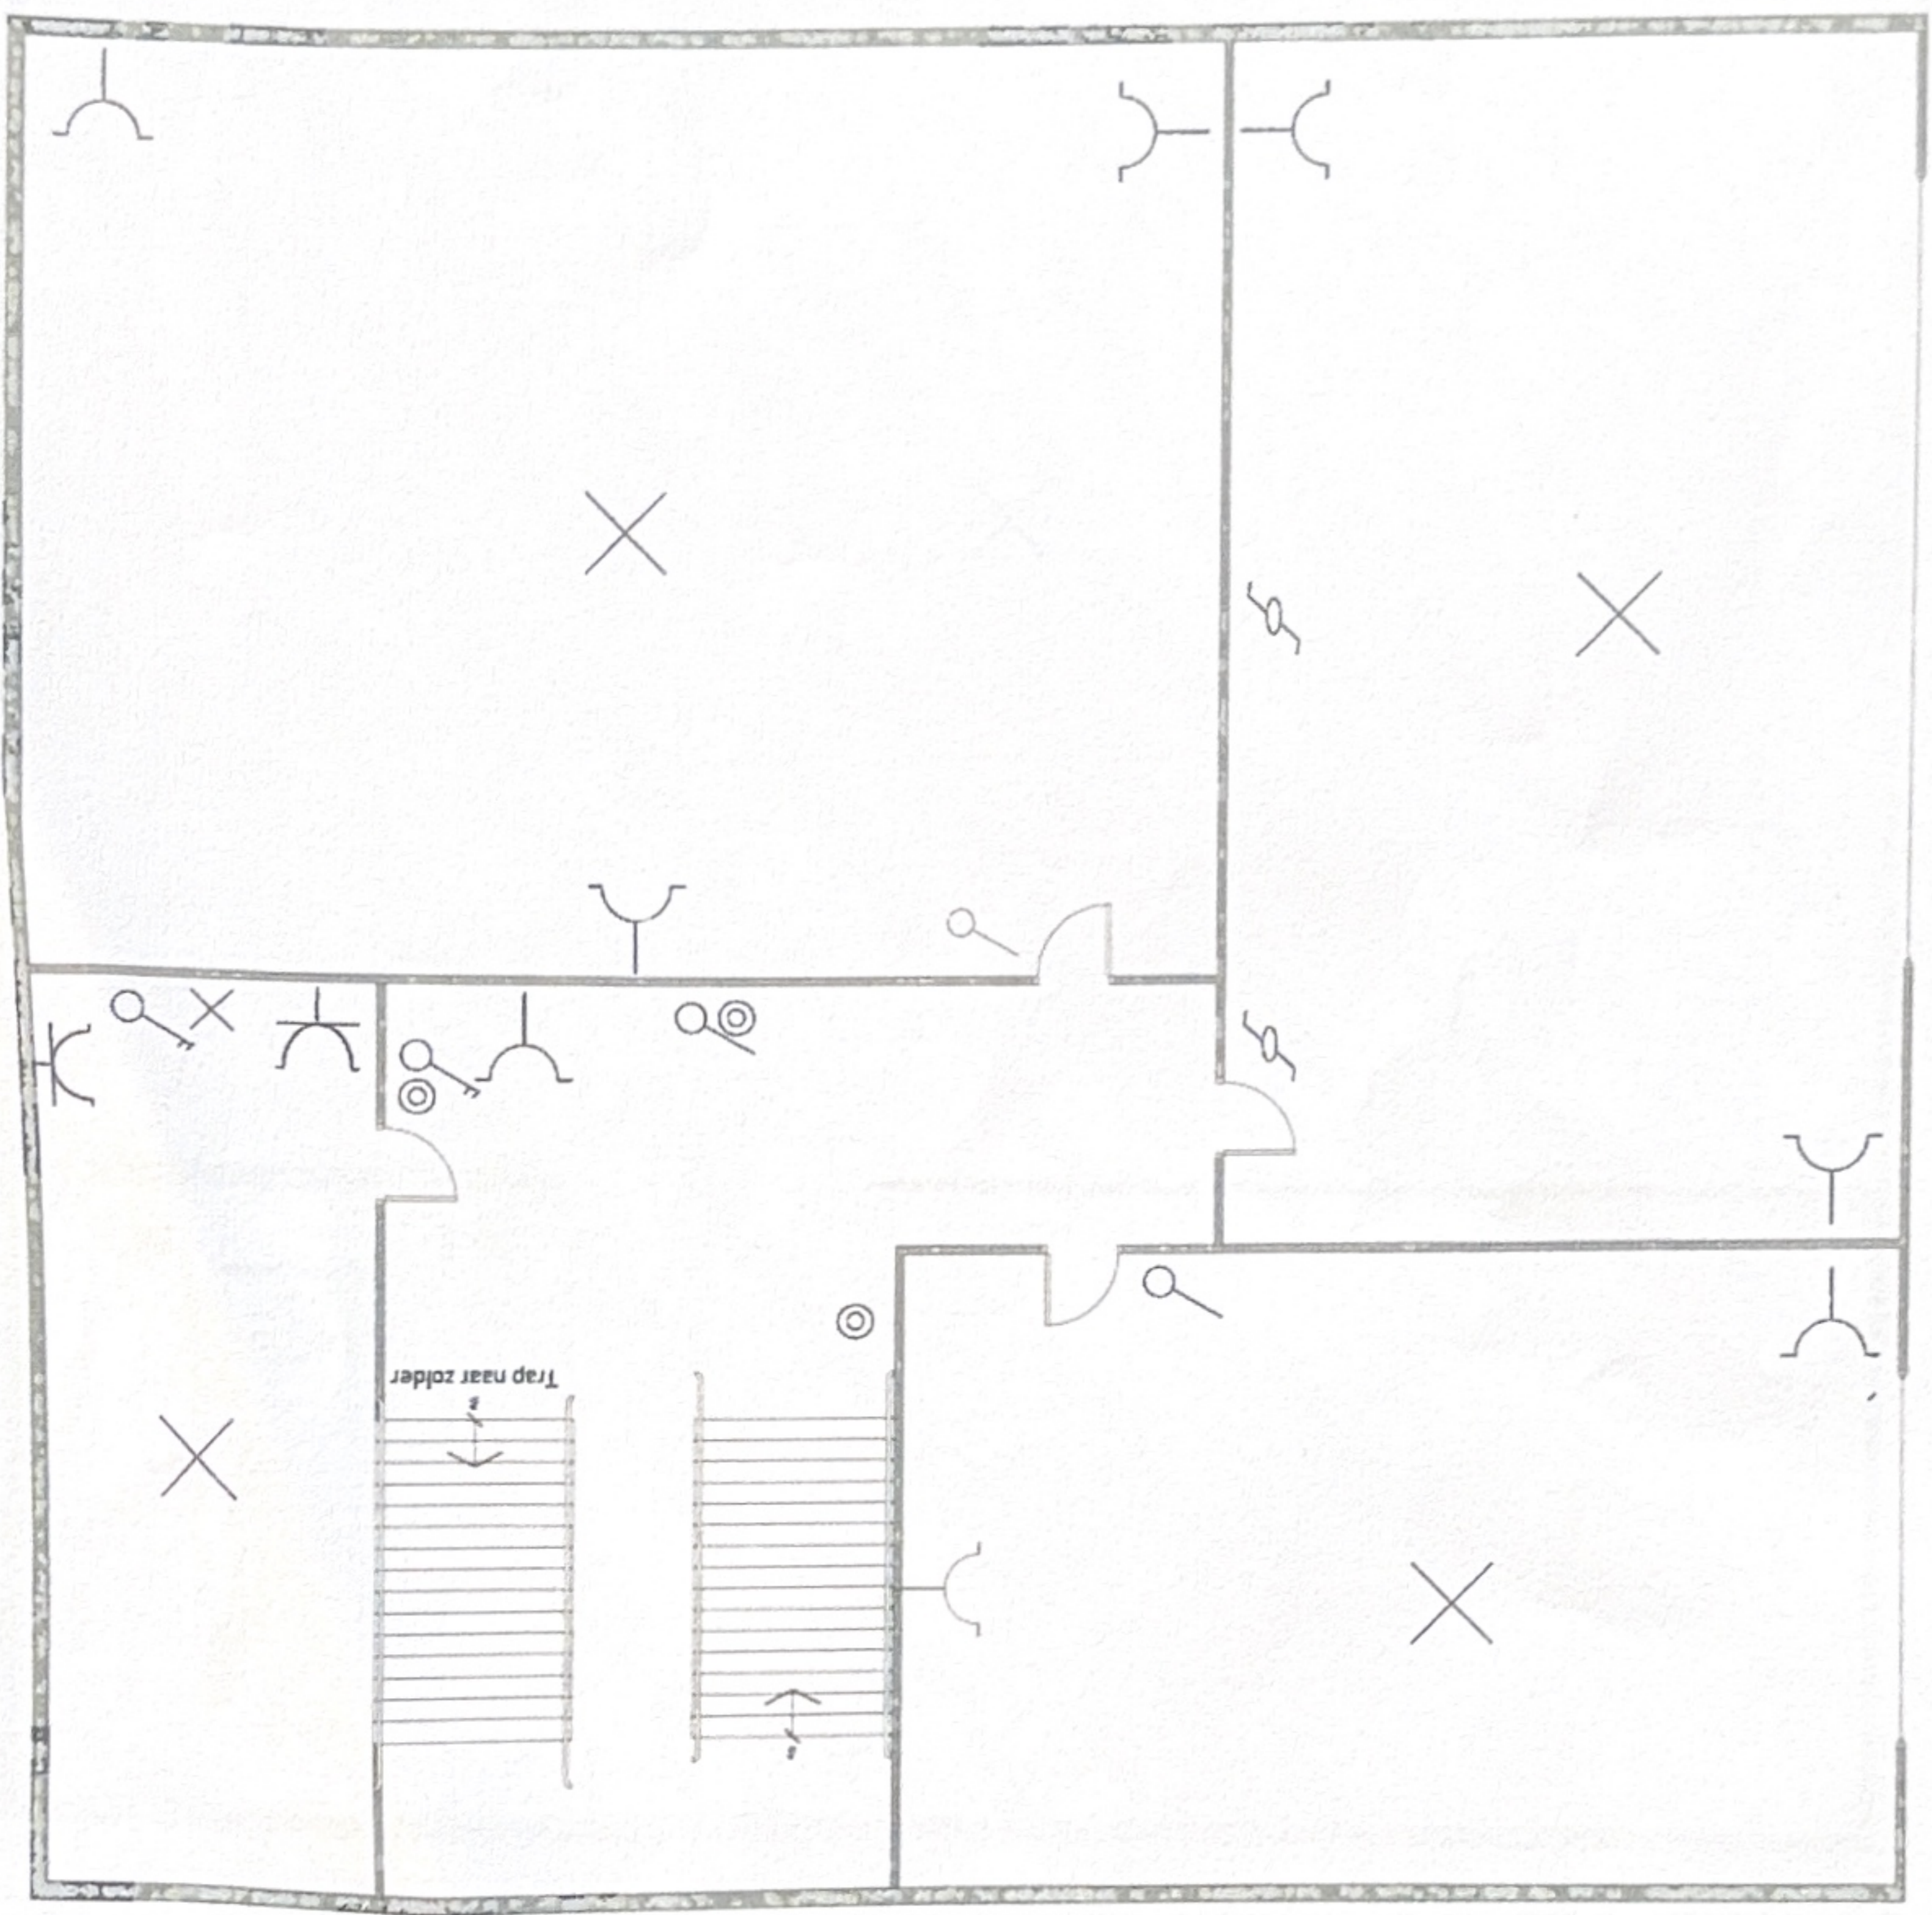


Van Loon Danny
GSM 0493/246 123
Danny.vanloon@ocb.be
www.ocb.be



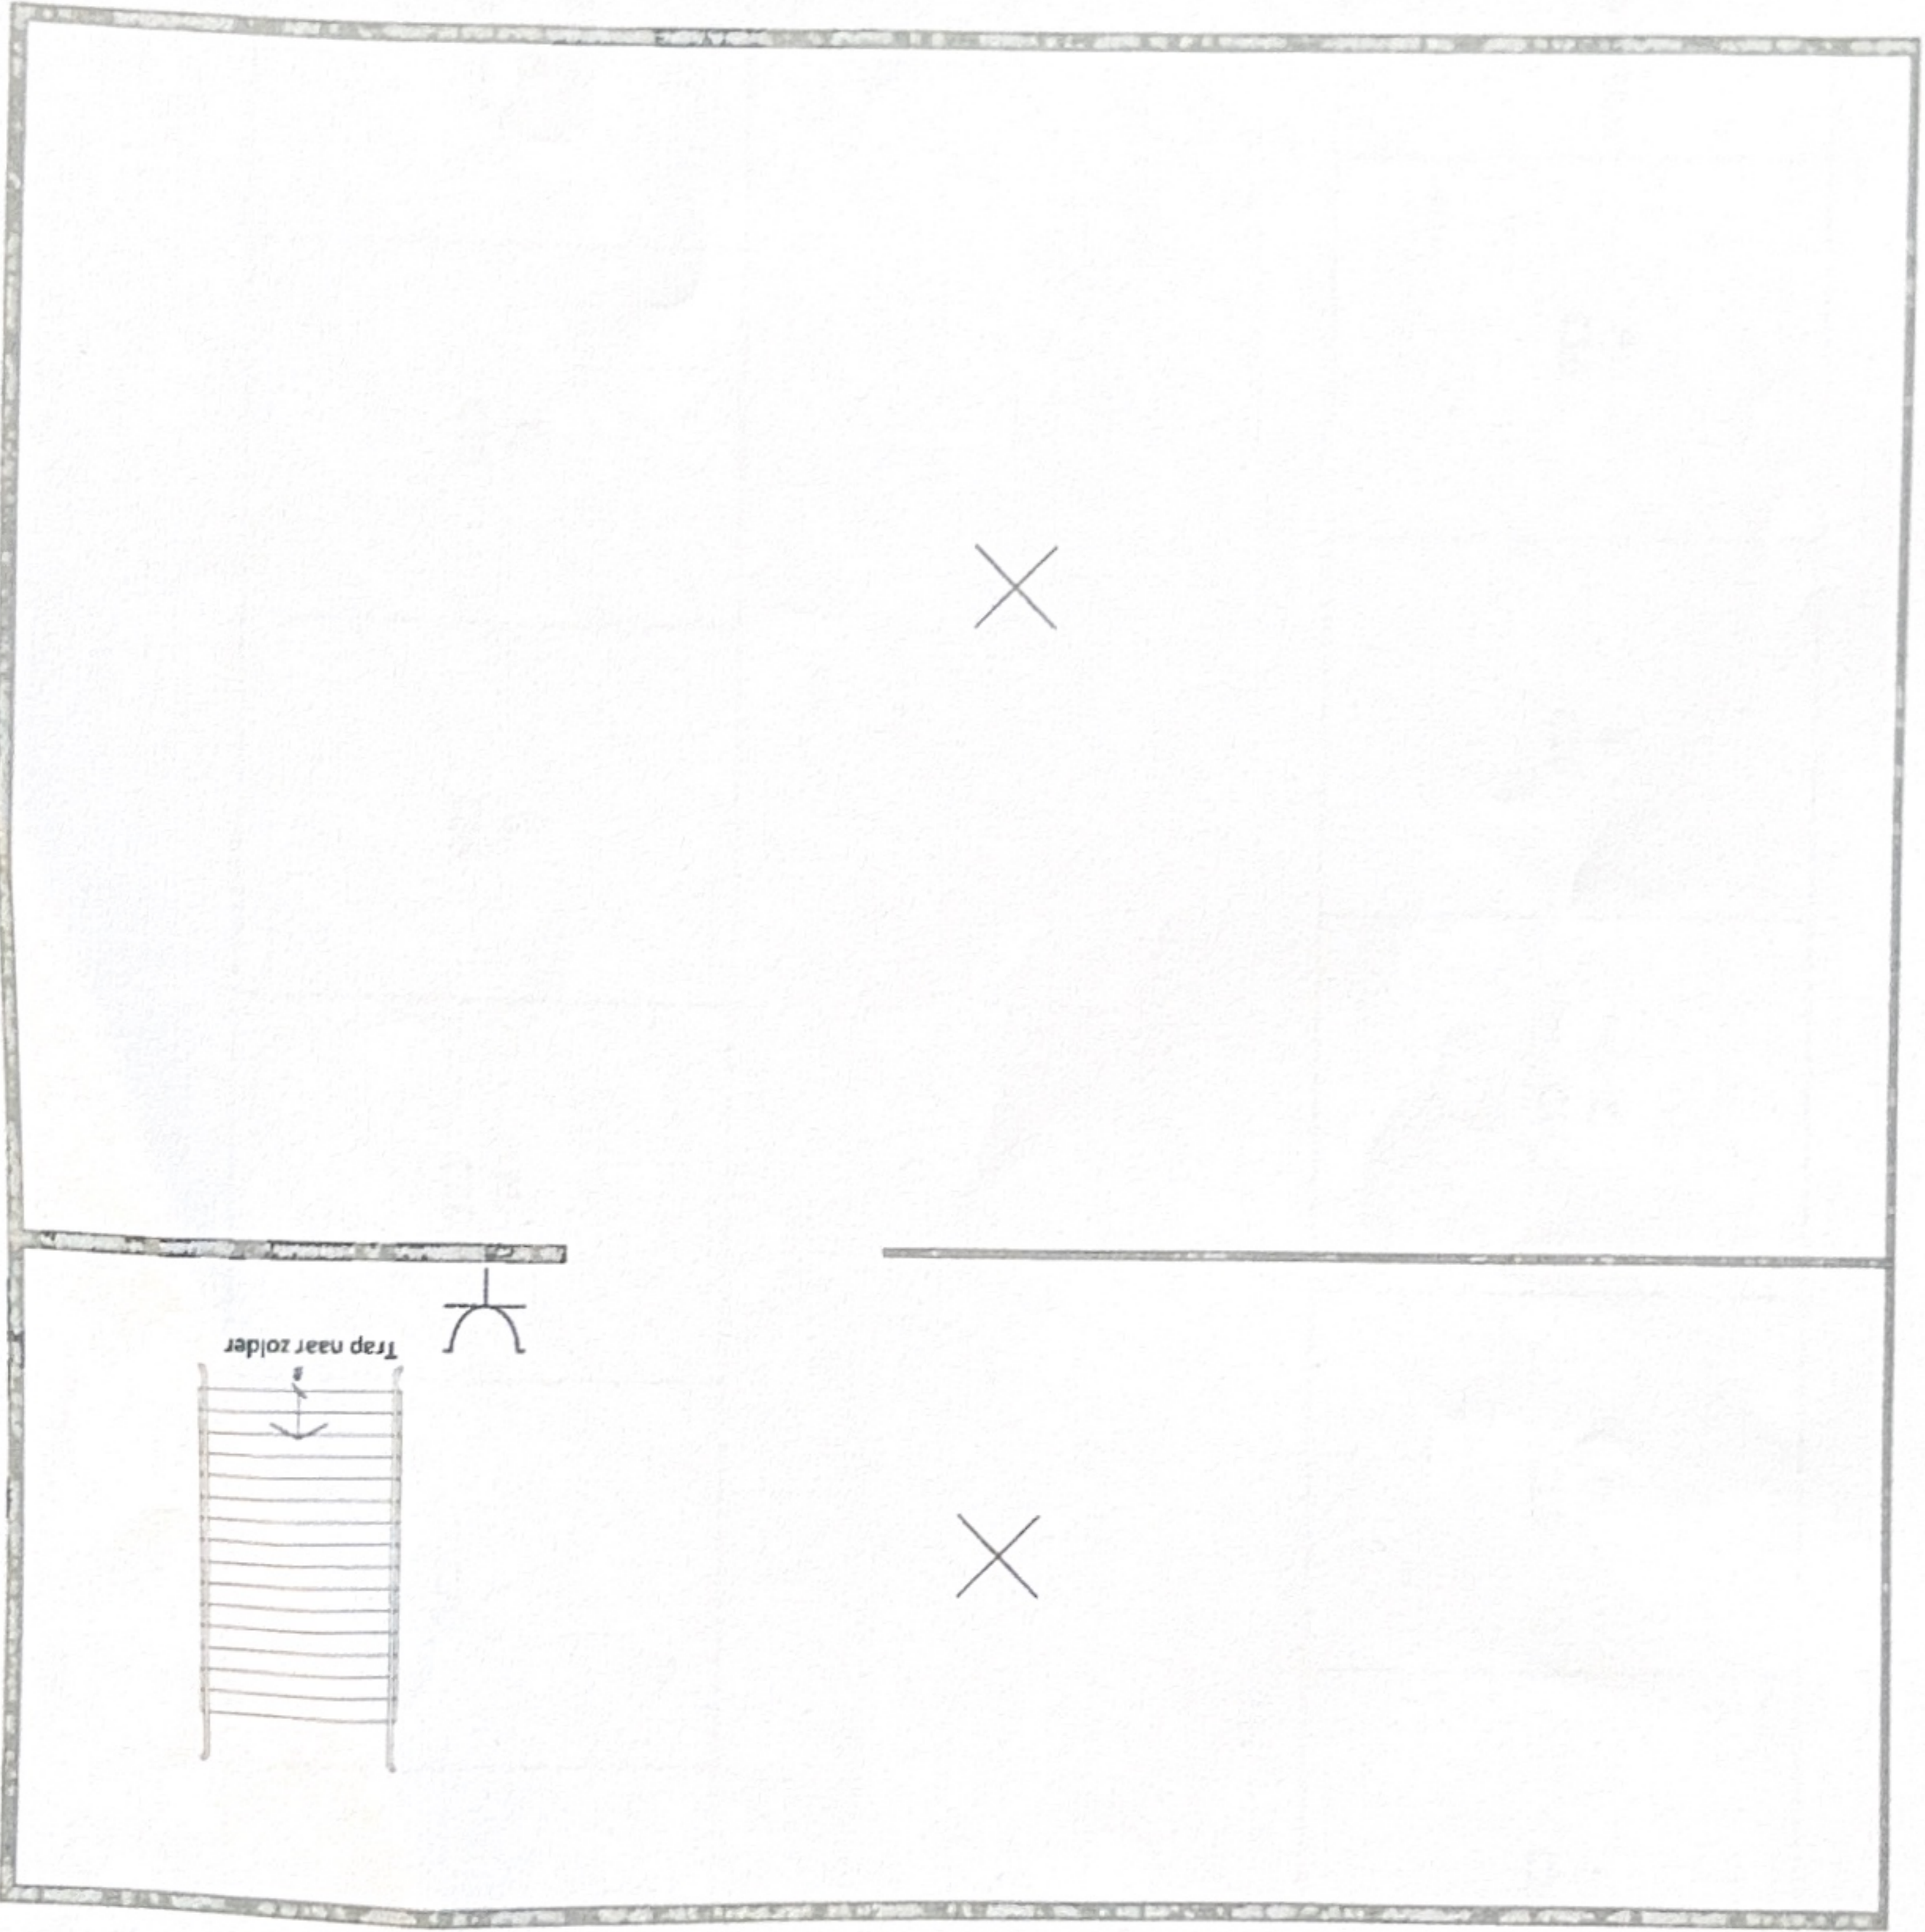

Van Loon Danny
GSM 04993/246 123
Danny.vanloon@ocb.be
www.ocb.be

Contactor	A. C16	B. C16	C. C16	D. C16	E. C20
-----------	-----------	-----------	-----------	-----------	-----------

Diff. 300mA	F. C16	G. C16	H. C16	I. C20	Diff. 30mA
----------------	-----------	-----------	-----------	-----------	---------------



Van Loon Danny
 GSM 0493/246 123
 Danny.vanloon@ocb.be
 www.ocb.be

[Handwritten signature]

EYSKENS
 David Ternierslaan 107 – 2500 LIER

LAYOUT VERDEELKAST rev.1 04/2013