




NIVO 0  
DUBBELWOONST EW5 - 96,5 m<sup>2</sup>

NIVO 0  
DUBBELWOONST EW6 - 99,4 m<sup>2</sup>

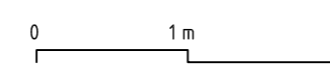

WONEN  
LOT 7  
1e afd. sectie C  
nr.622H

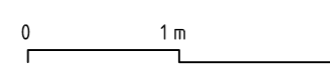

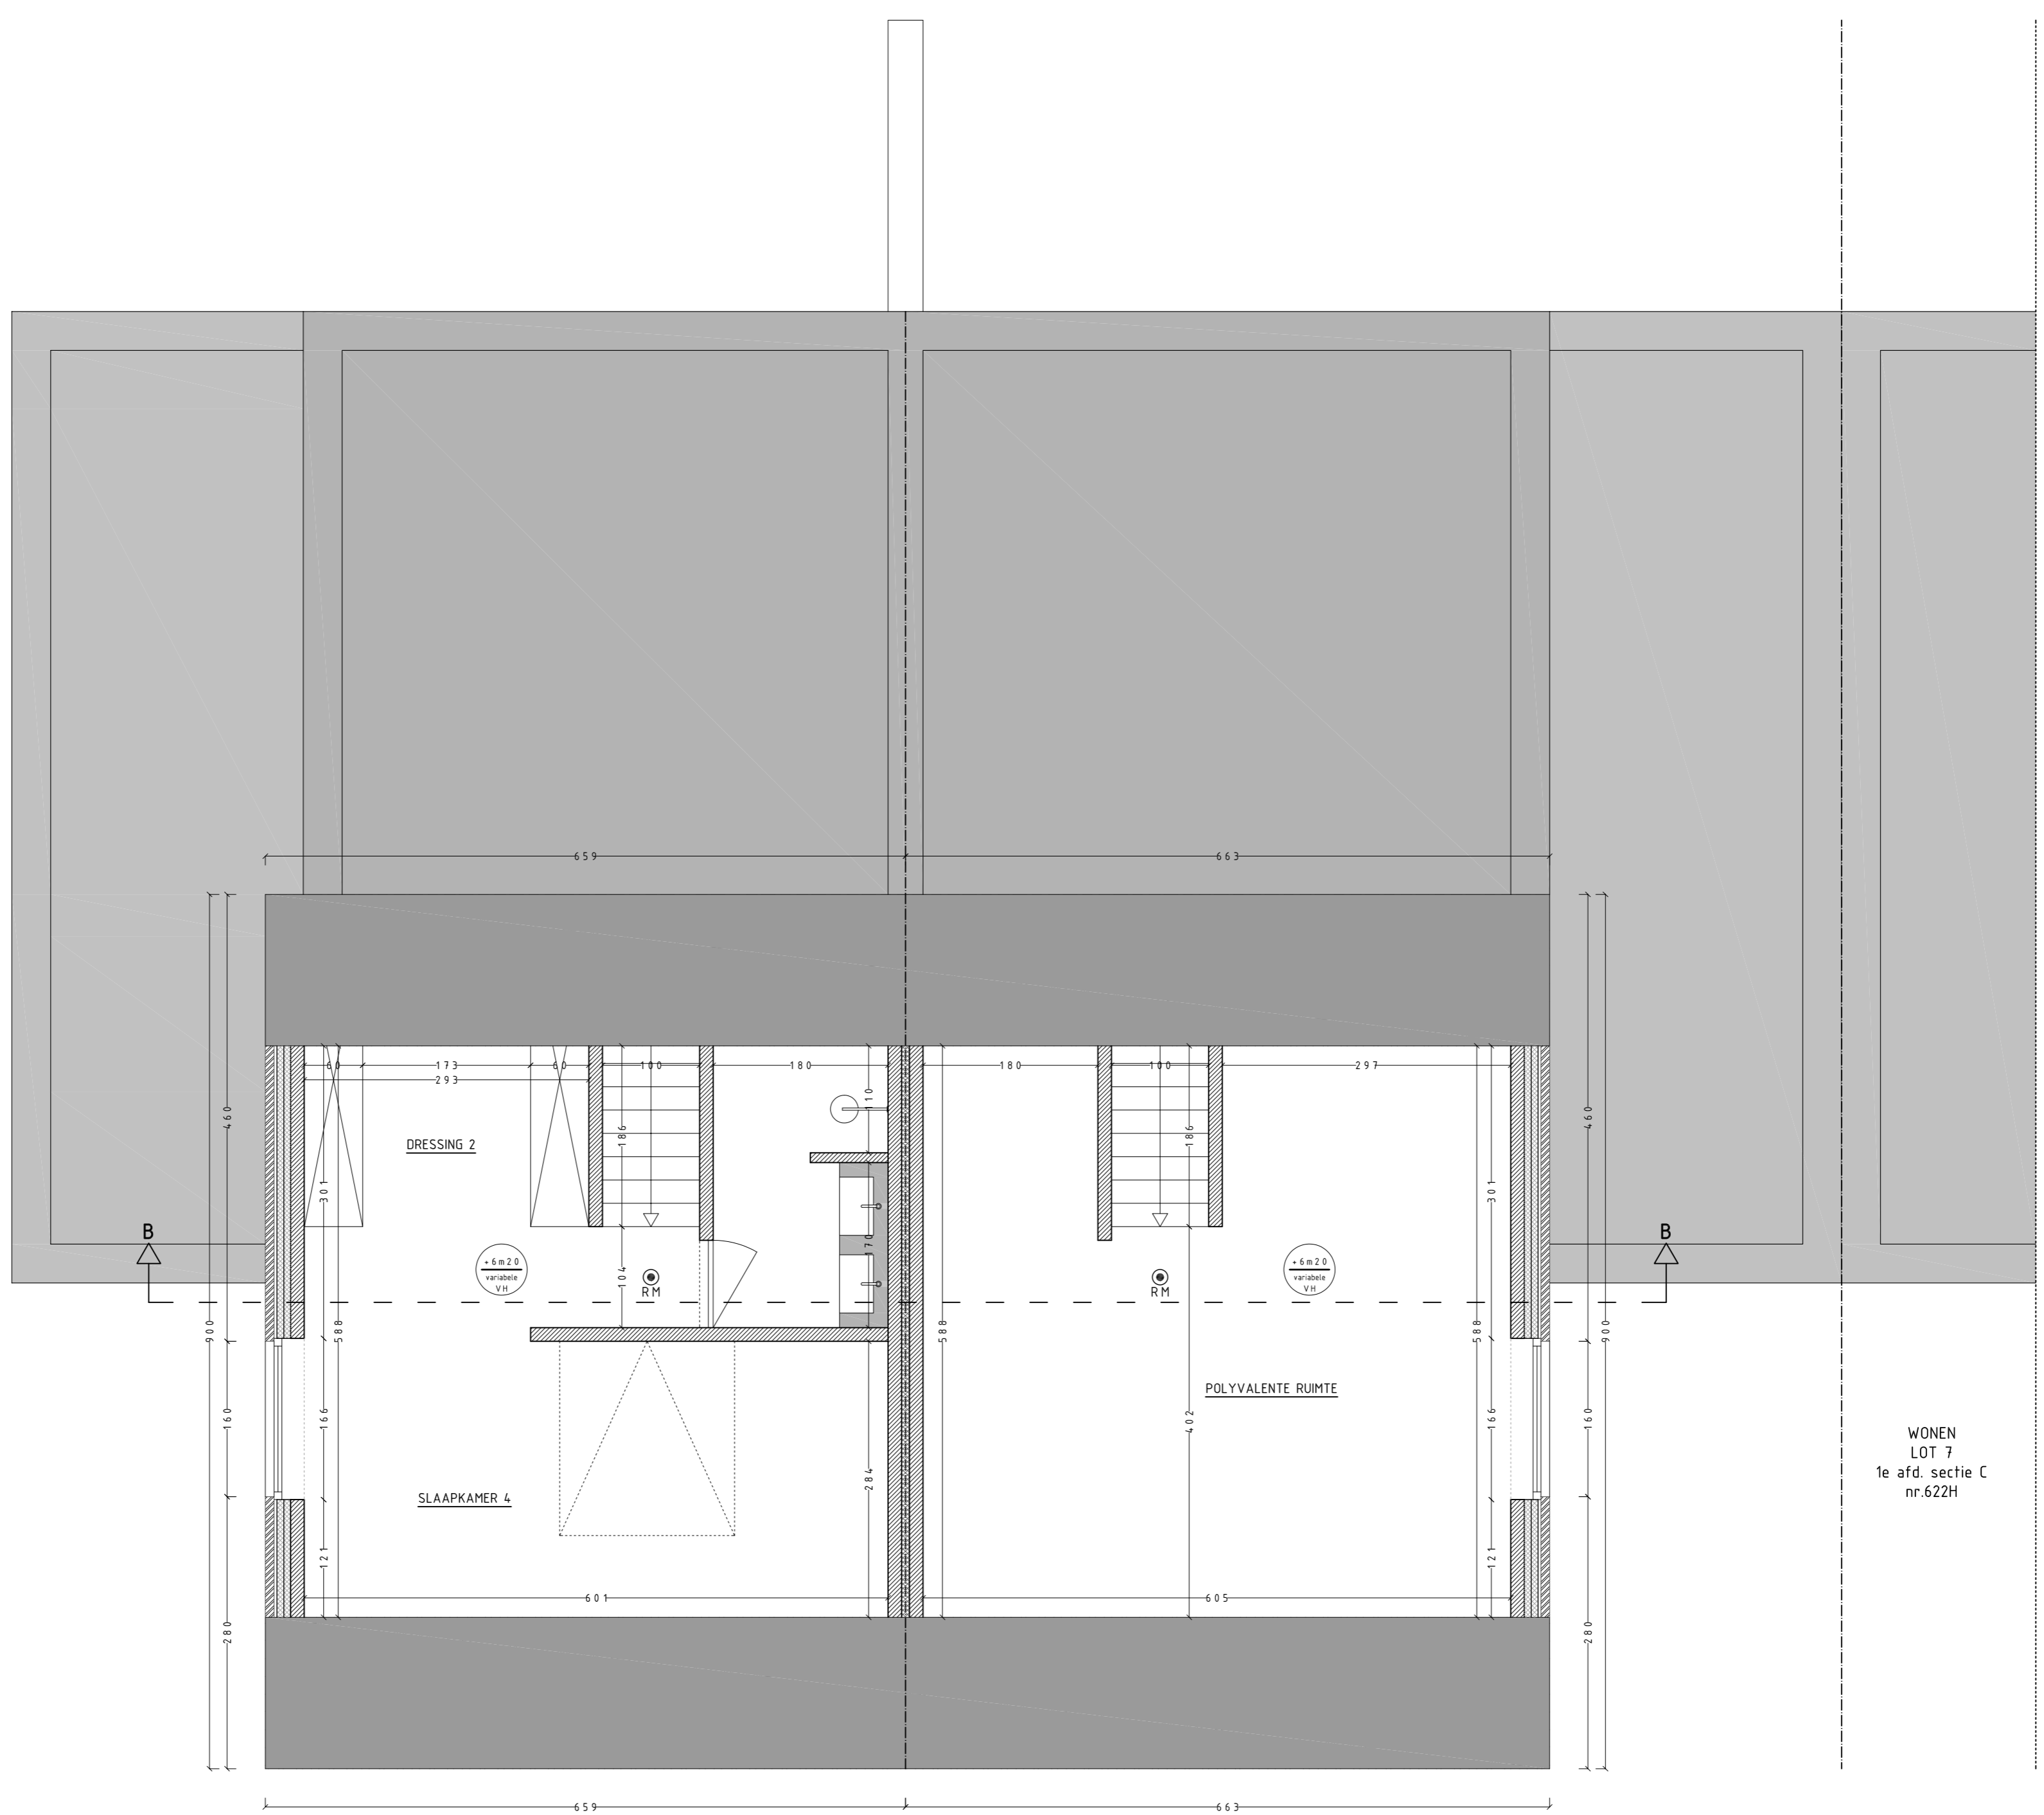


WONEN  
LOT 7  
te afd. sectie C  
nr.622H

**N I V O + 2**  
**DUBBELWOONST EW5 - 59,3 m<sup>2</sup>**




**N I V O + 2**  
**DUBBELWOONST EW6 - 59,6 m<sup>2</sup>**



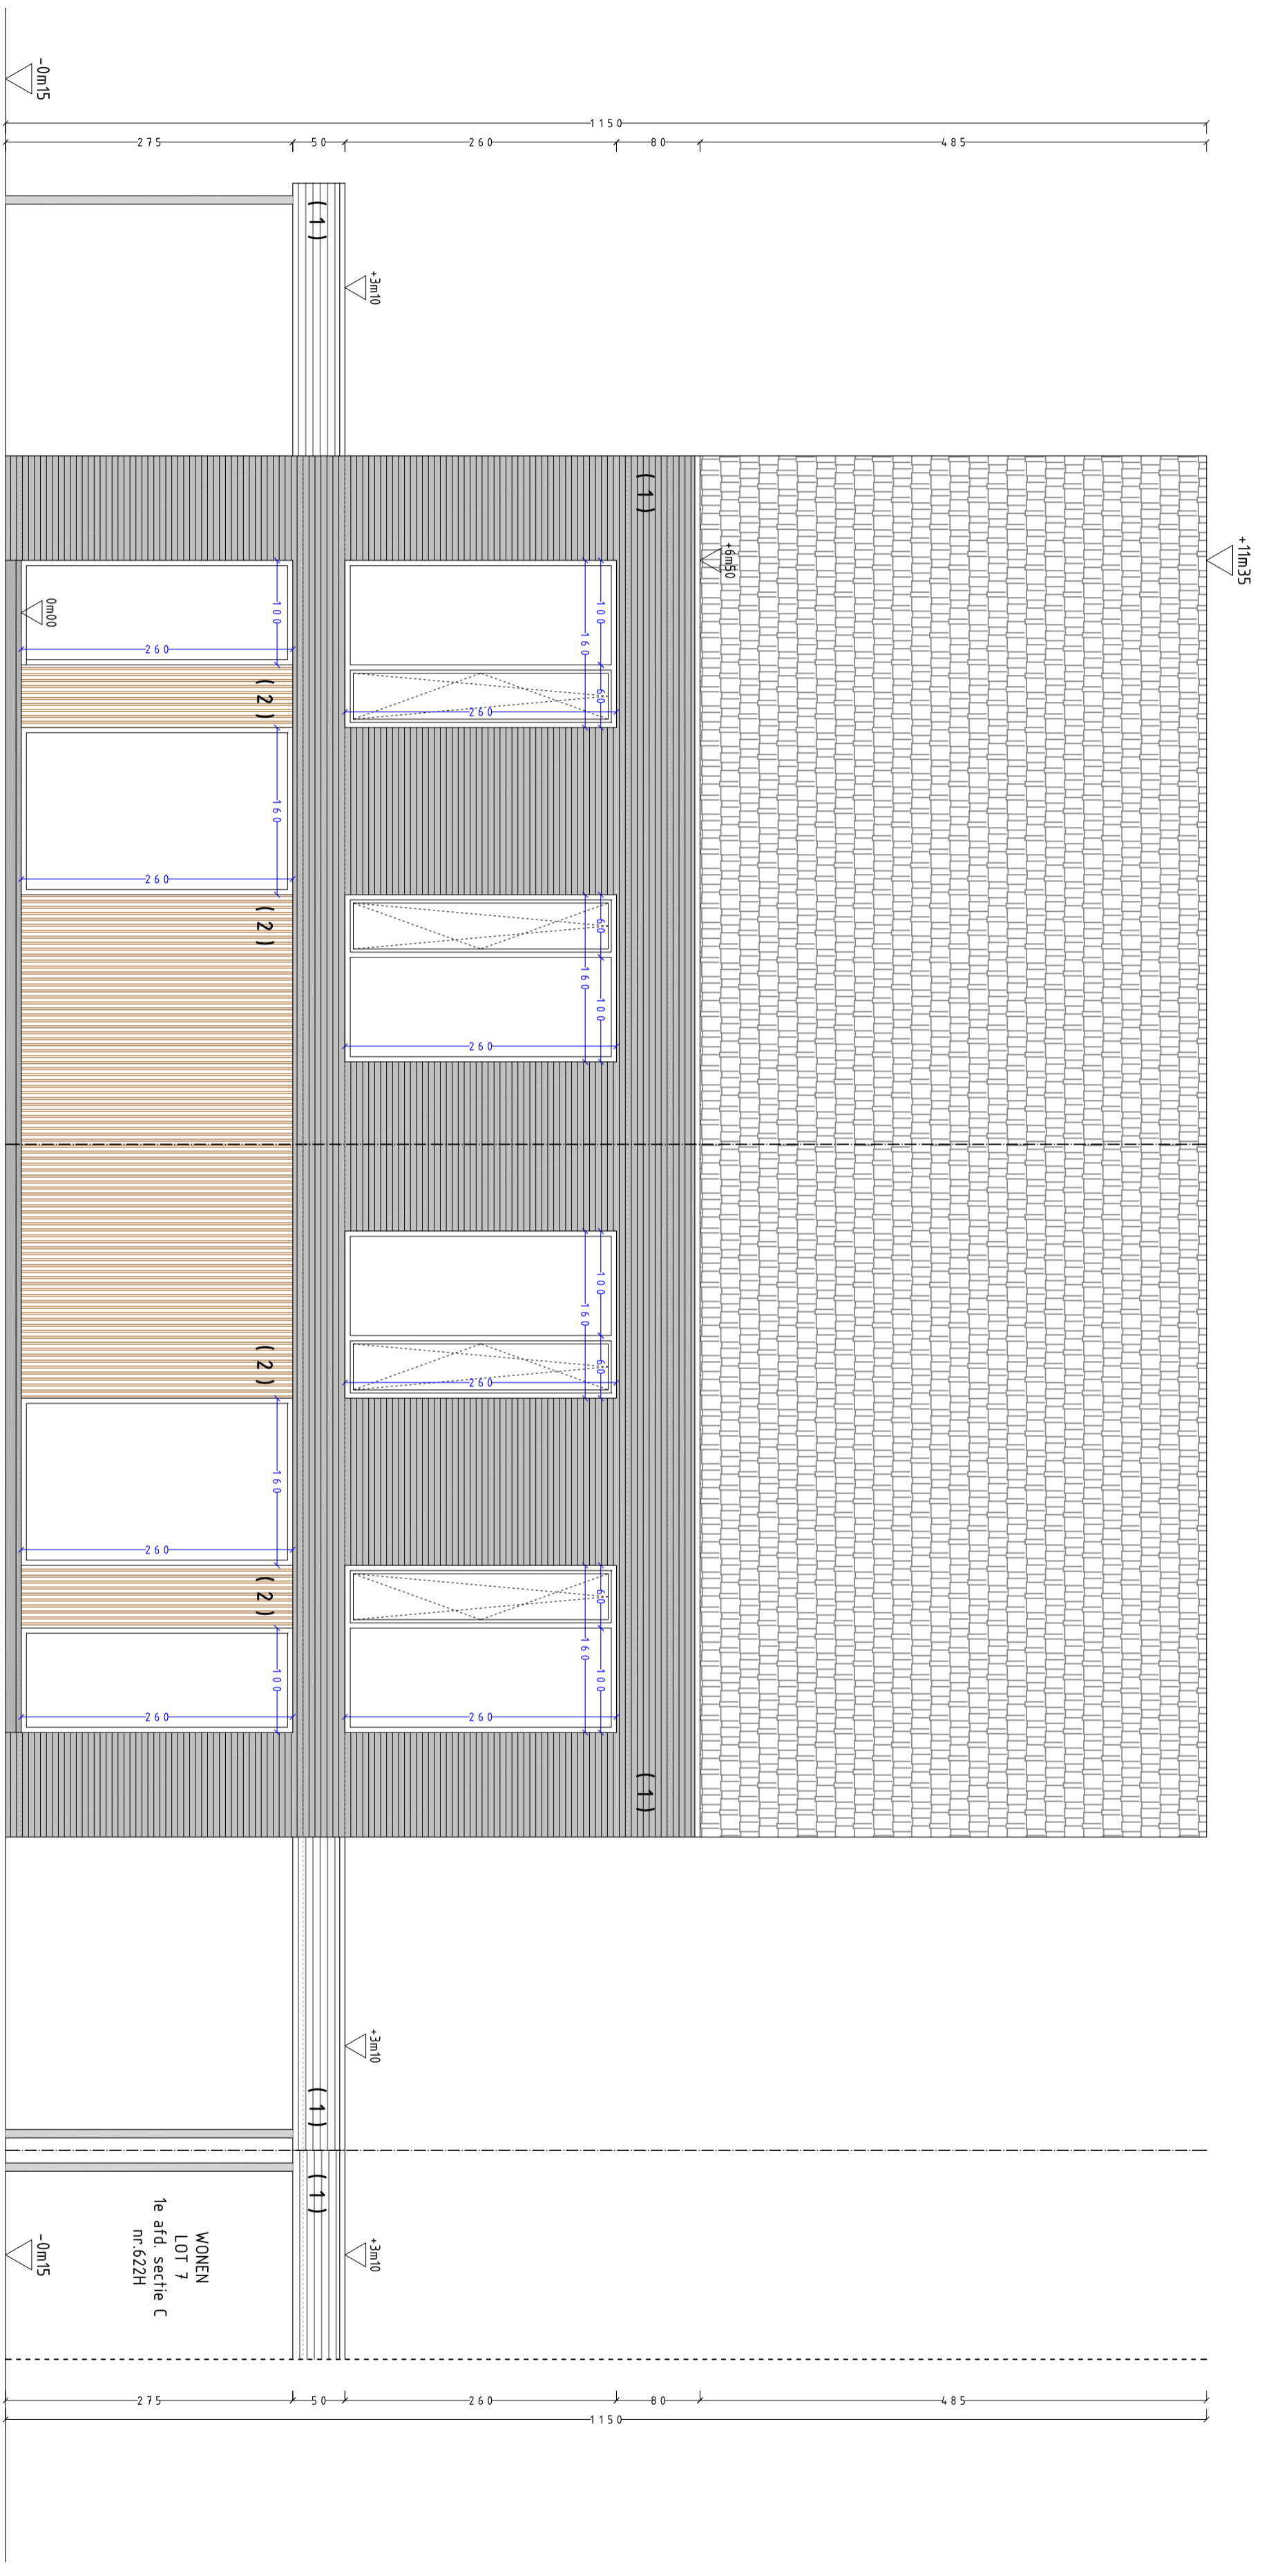

**VOORGEVEL  
DUBBELWOONST EW5**

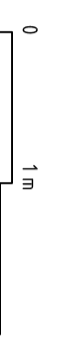


**VOORGEVEL  
DUBBELWOONST EW6**




- GEVELMATERIALEN:**
- gevelafwerking (1) - gevelsteen - wit - gevoegd
  - gevelafwerking (2) - houten latwerk - vergrijsd
  - dorpels en plinten - natuursteen - donkergrijs
  - buitenschrijnwerk - aluminium - zwart
  - dakrand - aluminium - zwart
  - dakbedekking - vlakke zwarte pan

- GEVELMATERIALEN LOT 7:**
- gevelafwerking (1) - gevelsteen - wit - gevoegd
  - gevelafwerking (2) - houten latwerk - vergrijsd
  - dorpels en plinten - natuursteen - donkergrijs
  - buitenschrijnwerk - aluminium - zwart
  - dakrand - aluminium - zwart


WONEN  
LOT 7  
1e afd. sectie C  
nr. 622H

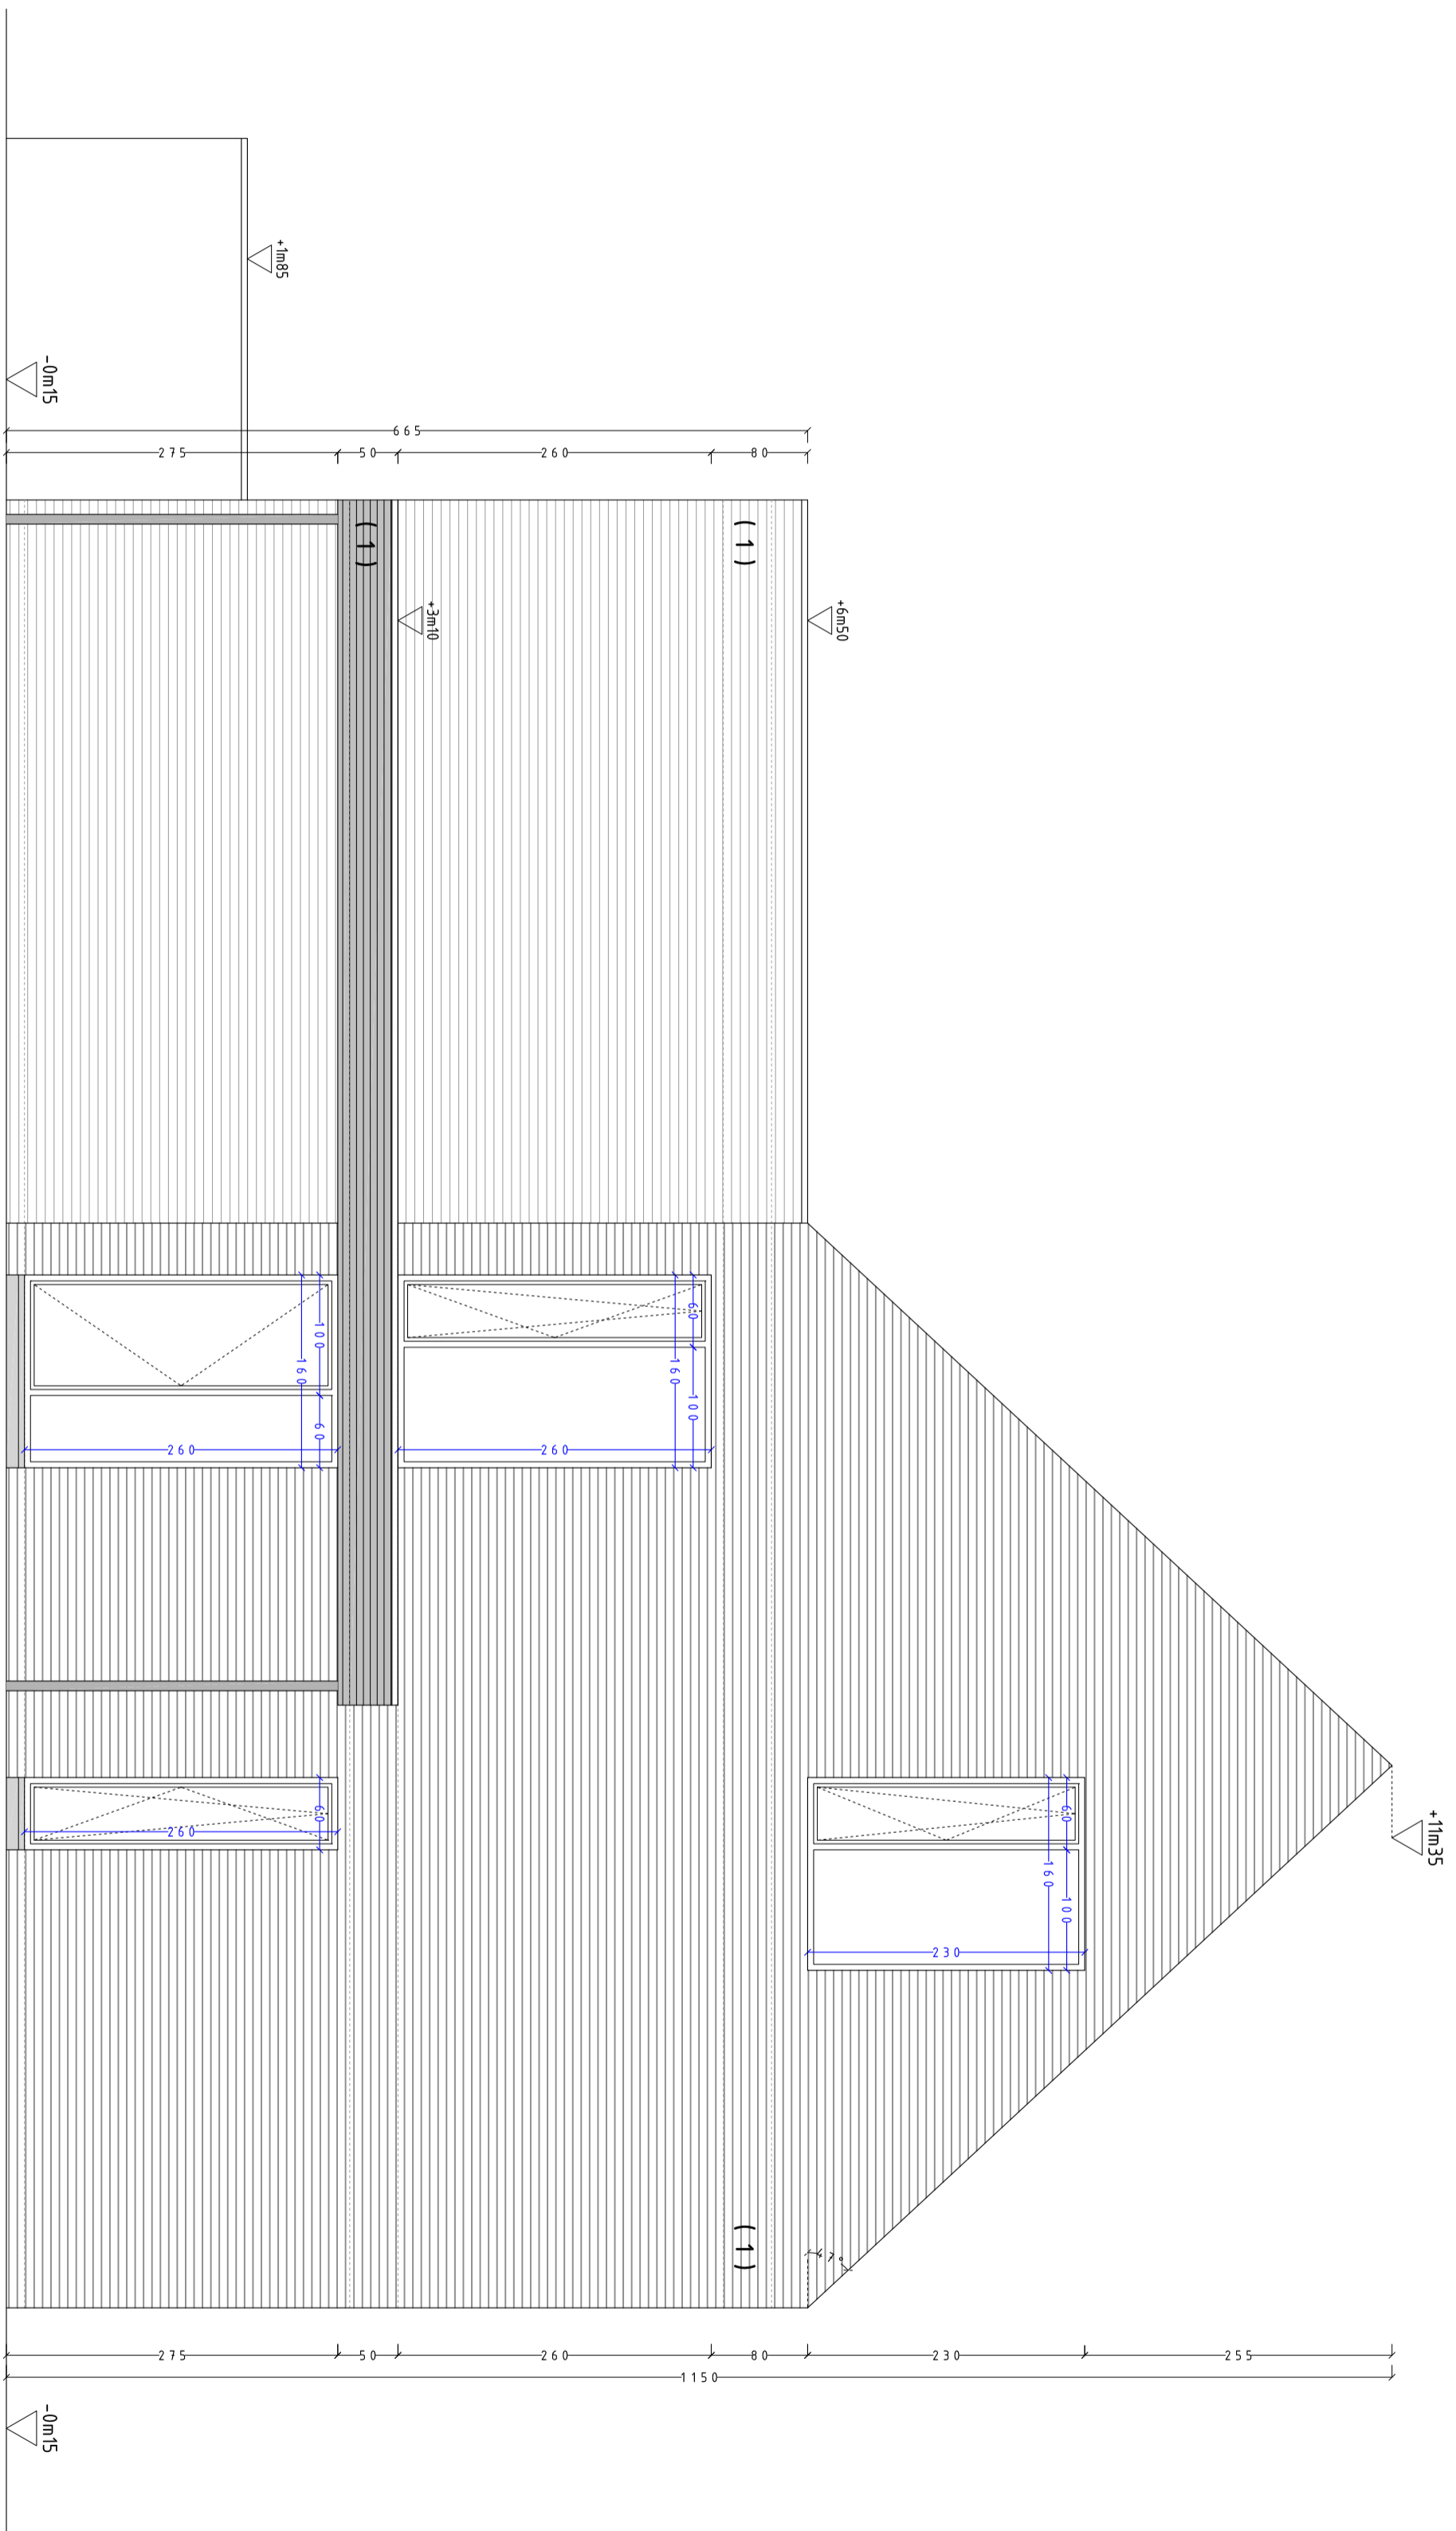


**ZIJGEVEL LINKS  
DUBBELWOONST EW5**

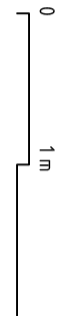


- GEVELMATERIALEN:**
- gevelafwerking (1) - gevelsteen - wit - gevoegd
  - gevelafwerking (2) - houten latwerk - vergrijsd
  - dorpels en plinten - natuursteen - donkergrijs
  - buitenschrijnwerk - aluminium - zwart
  - dakrand - aluminium - zwart
  - dakbedekking - vlakke zwarte pan

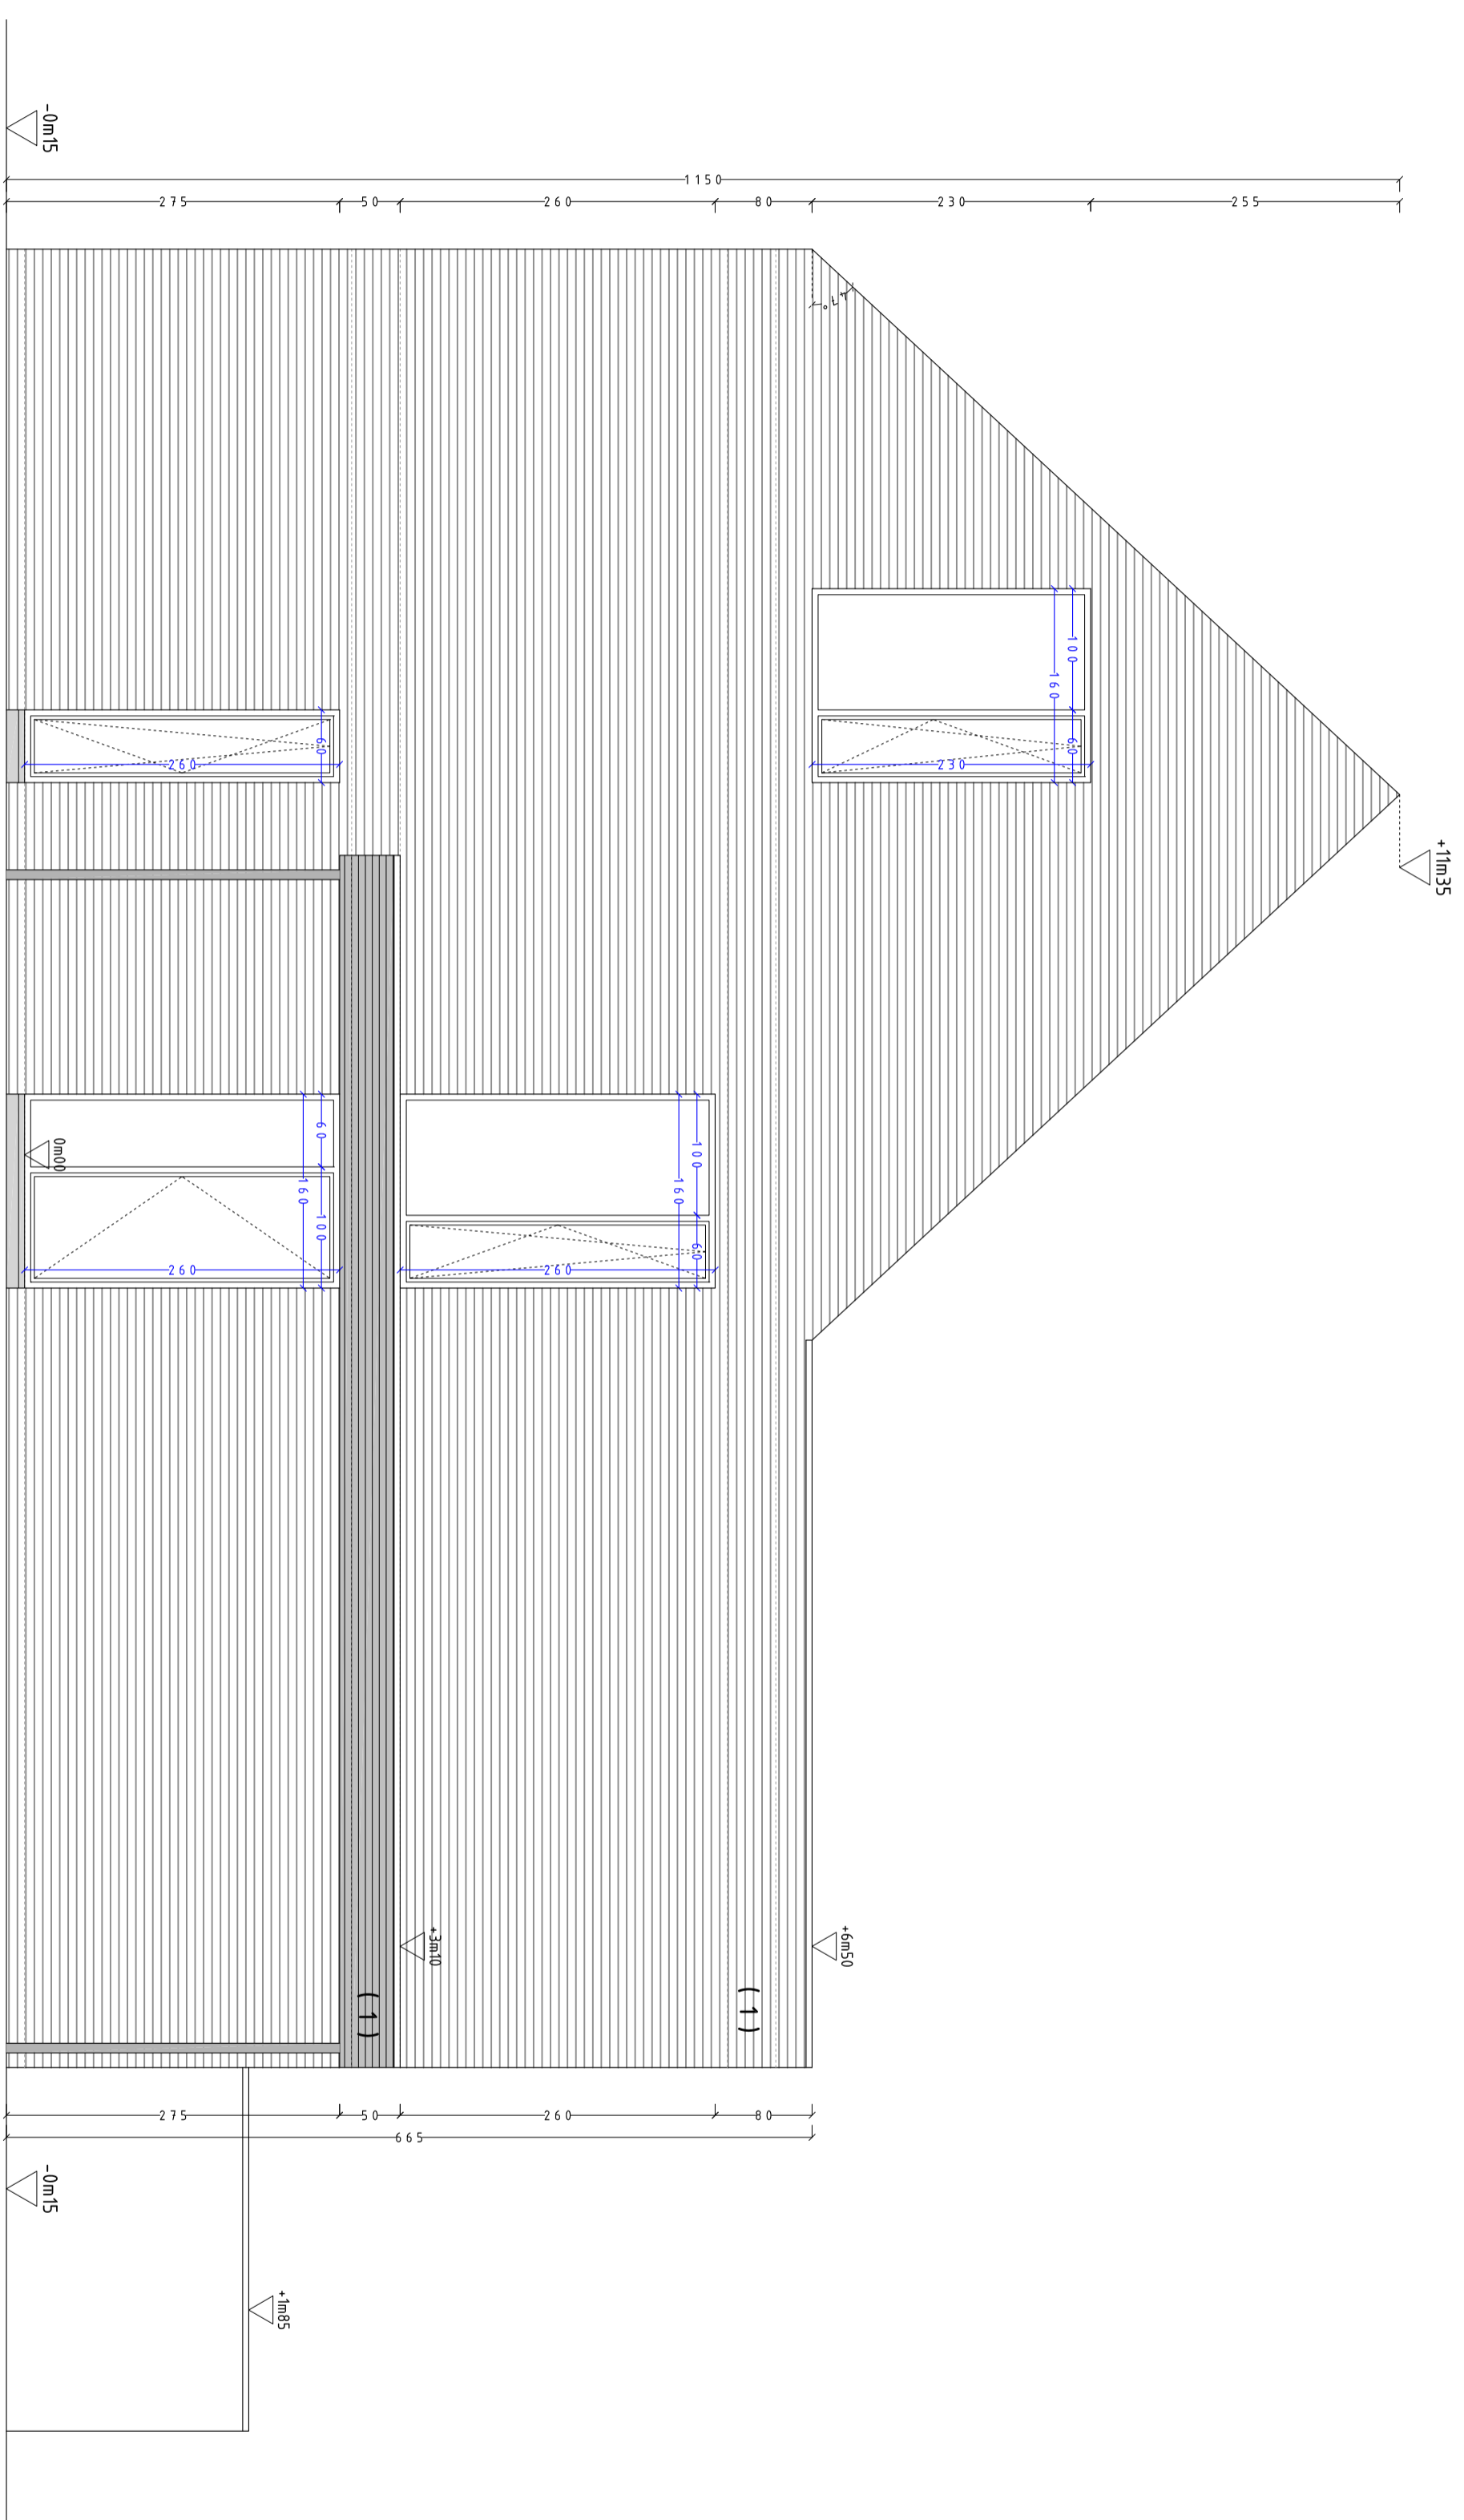

ZIJGEVEL RECHTS  
 DUBBELWOONST EW6

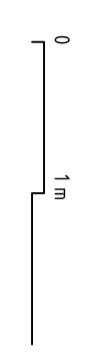

- GEVELMATERIALEN:**
- gevelafwerking (1) - gevelsteen - wit - gevoegd
  - gevelafwerking (2) - houten latwerk - vergrijsd
  - dorpels en plinten - natuursteen - donkergrijs
  - buftenschrijnwerk - aluminium - zwart
  - dakrand - aluminium - zwart
  - dakbedekking - vlakke zwarte pan

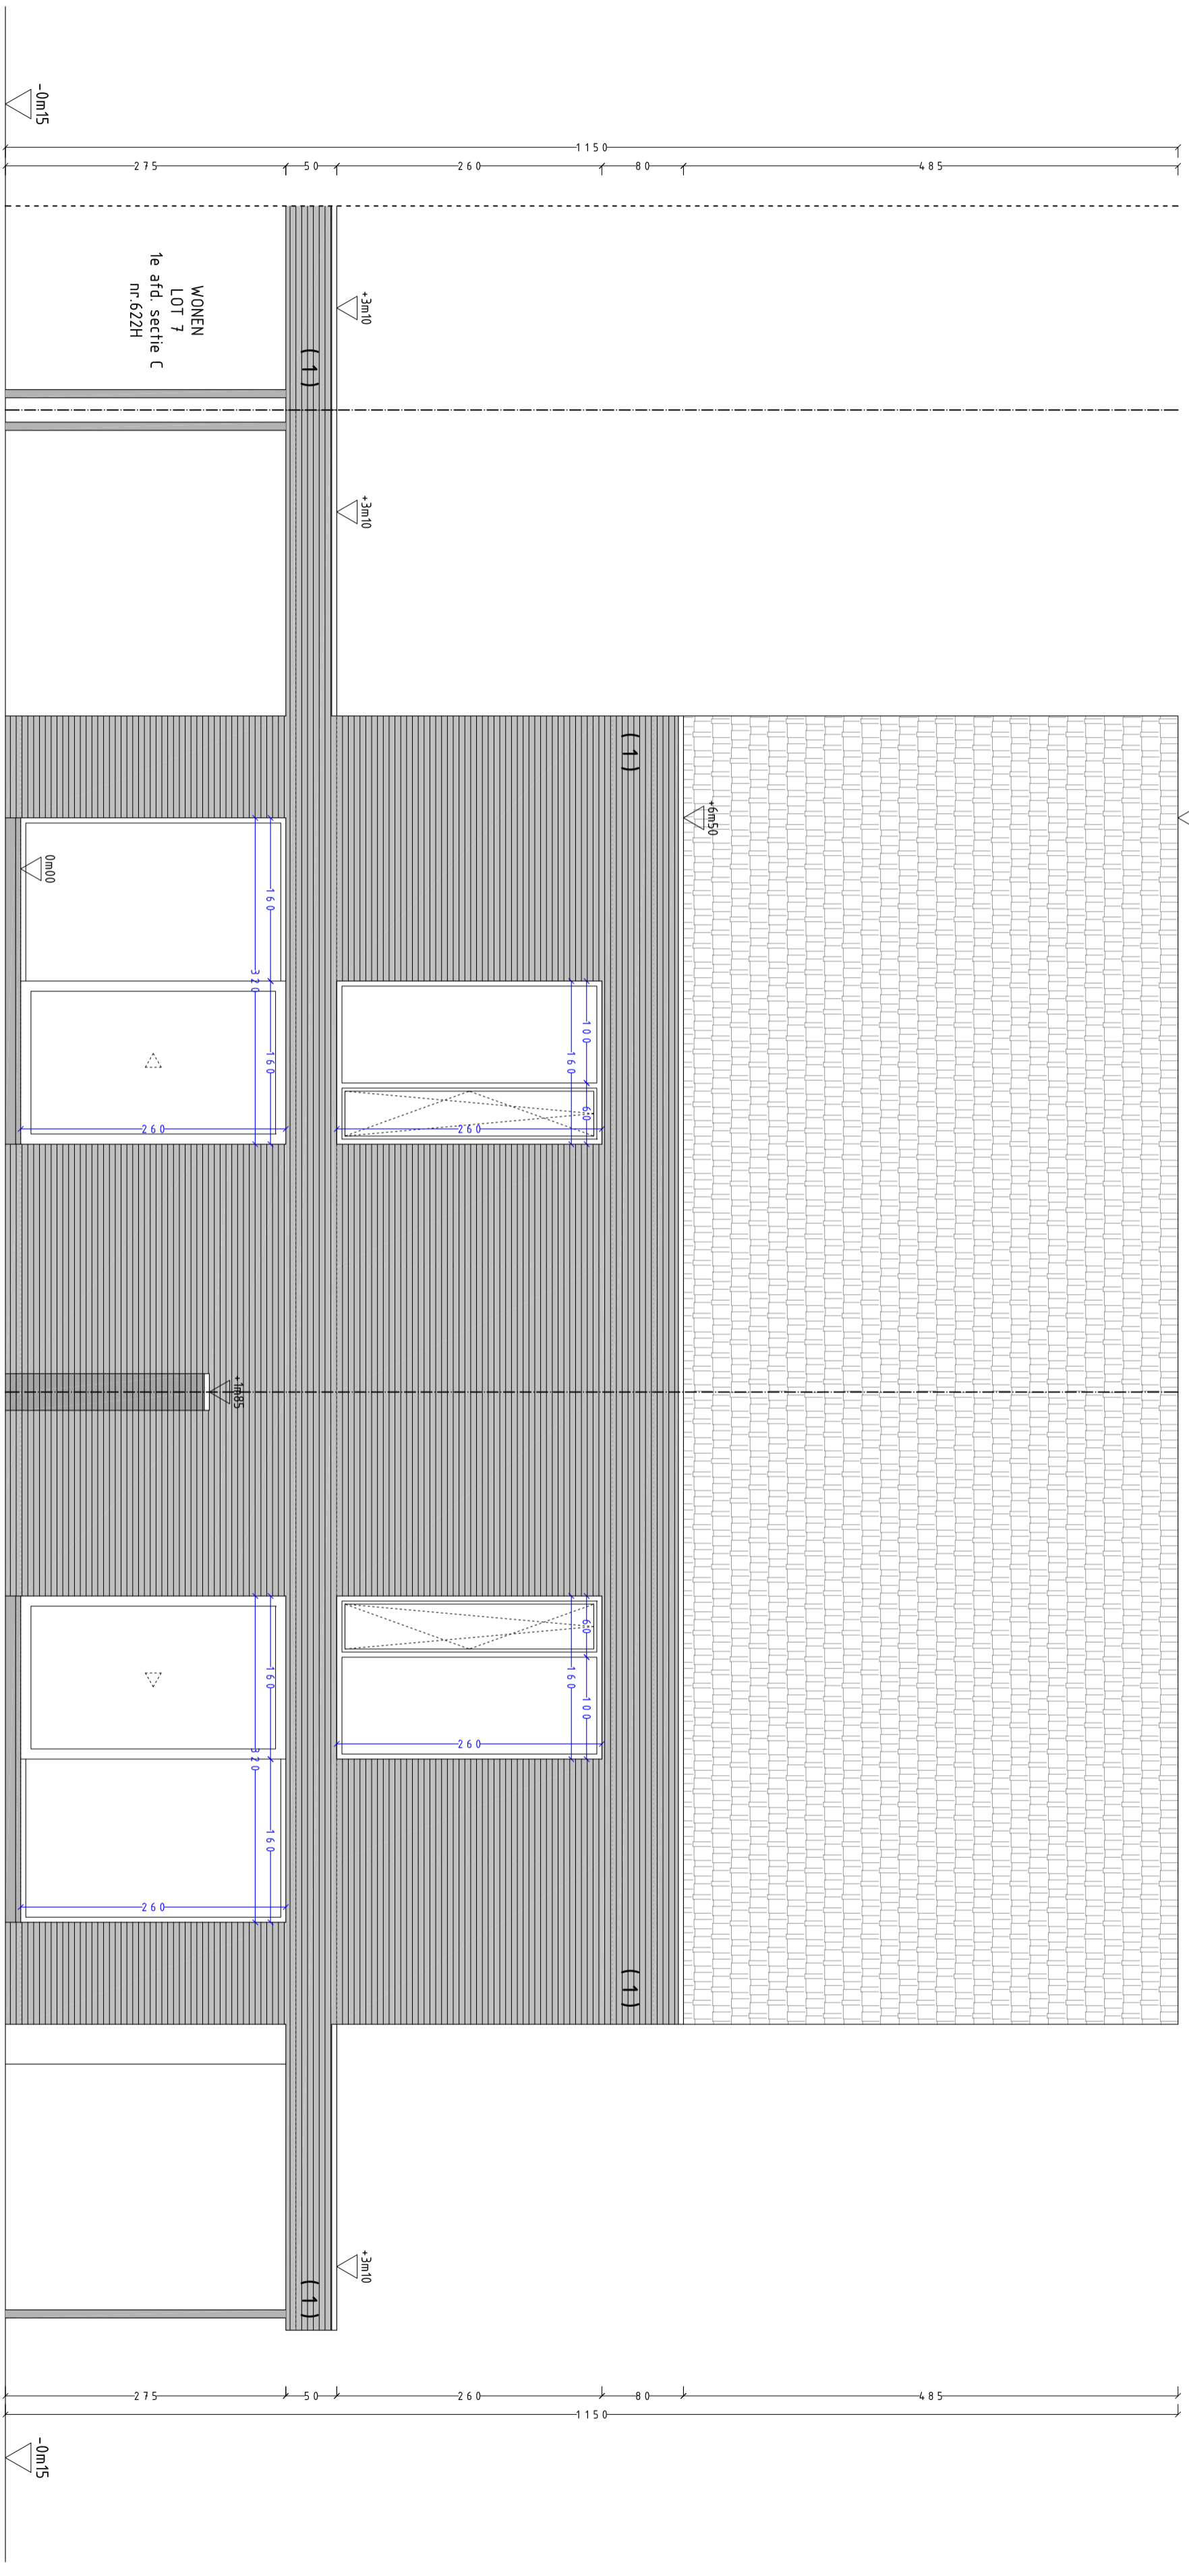


WONEN  
LOT 7  
1e afd. sectie C  
nr. 622H


**GEVELMATERIALEN LOT 7:**

- gevelafwerking (1) - gevelsteen - wit - gevoegd
- gevelafwerking (2) - houten latwerk - vergrijsd
- dorpels en plinten - natuursteen - donkergrijs
- buitenschrijnwerk - aluminium - zwart
- dakrand - aluminium - zwart

**ACHTERGEVEL  
DUBBELWOONST EW6**

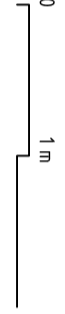


**ACHTERGEVEL  
DUBBELWOONST EW5**

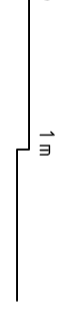

**GEVELMATERIALEN:**

- gevelafwerking (1) - gevelsteen - wit - gevoegd
- gevelafwerking (2) - houten latwerk - vergrijsd
- dorpels en plinten - natuursteen - donkergrijs
- buitenschrijnwerk - aluminium - zwart
- dakrand - aluminium - zwart
- dakbedekking - vlakke zwarte pan

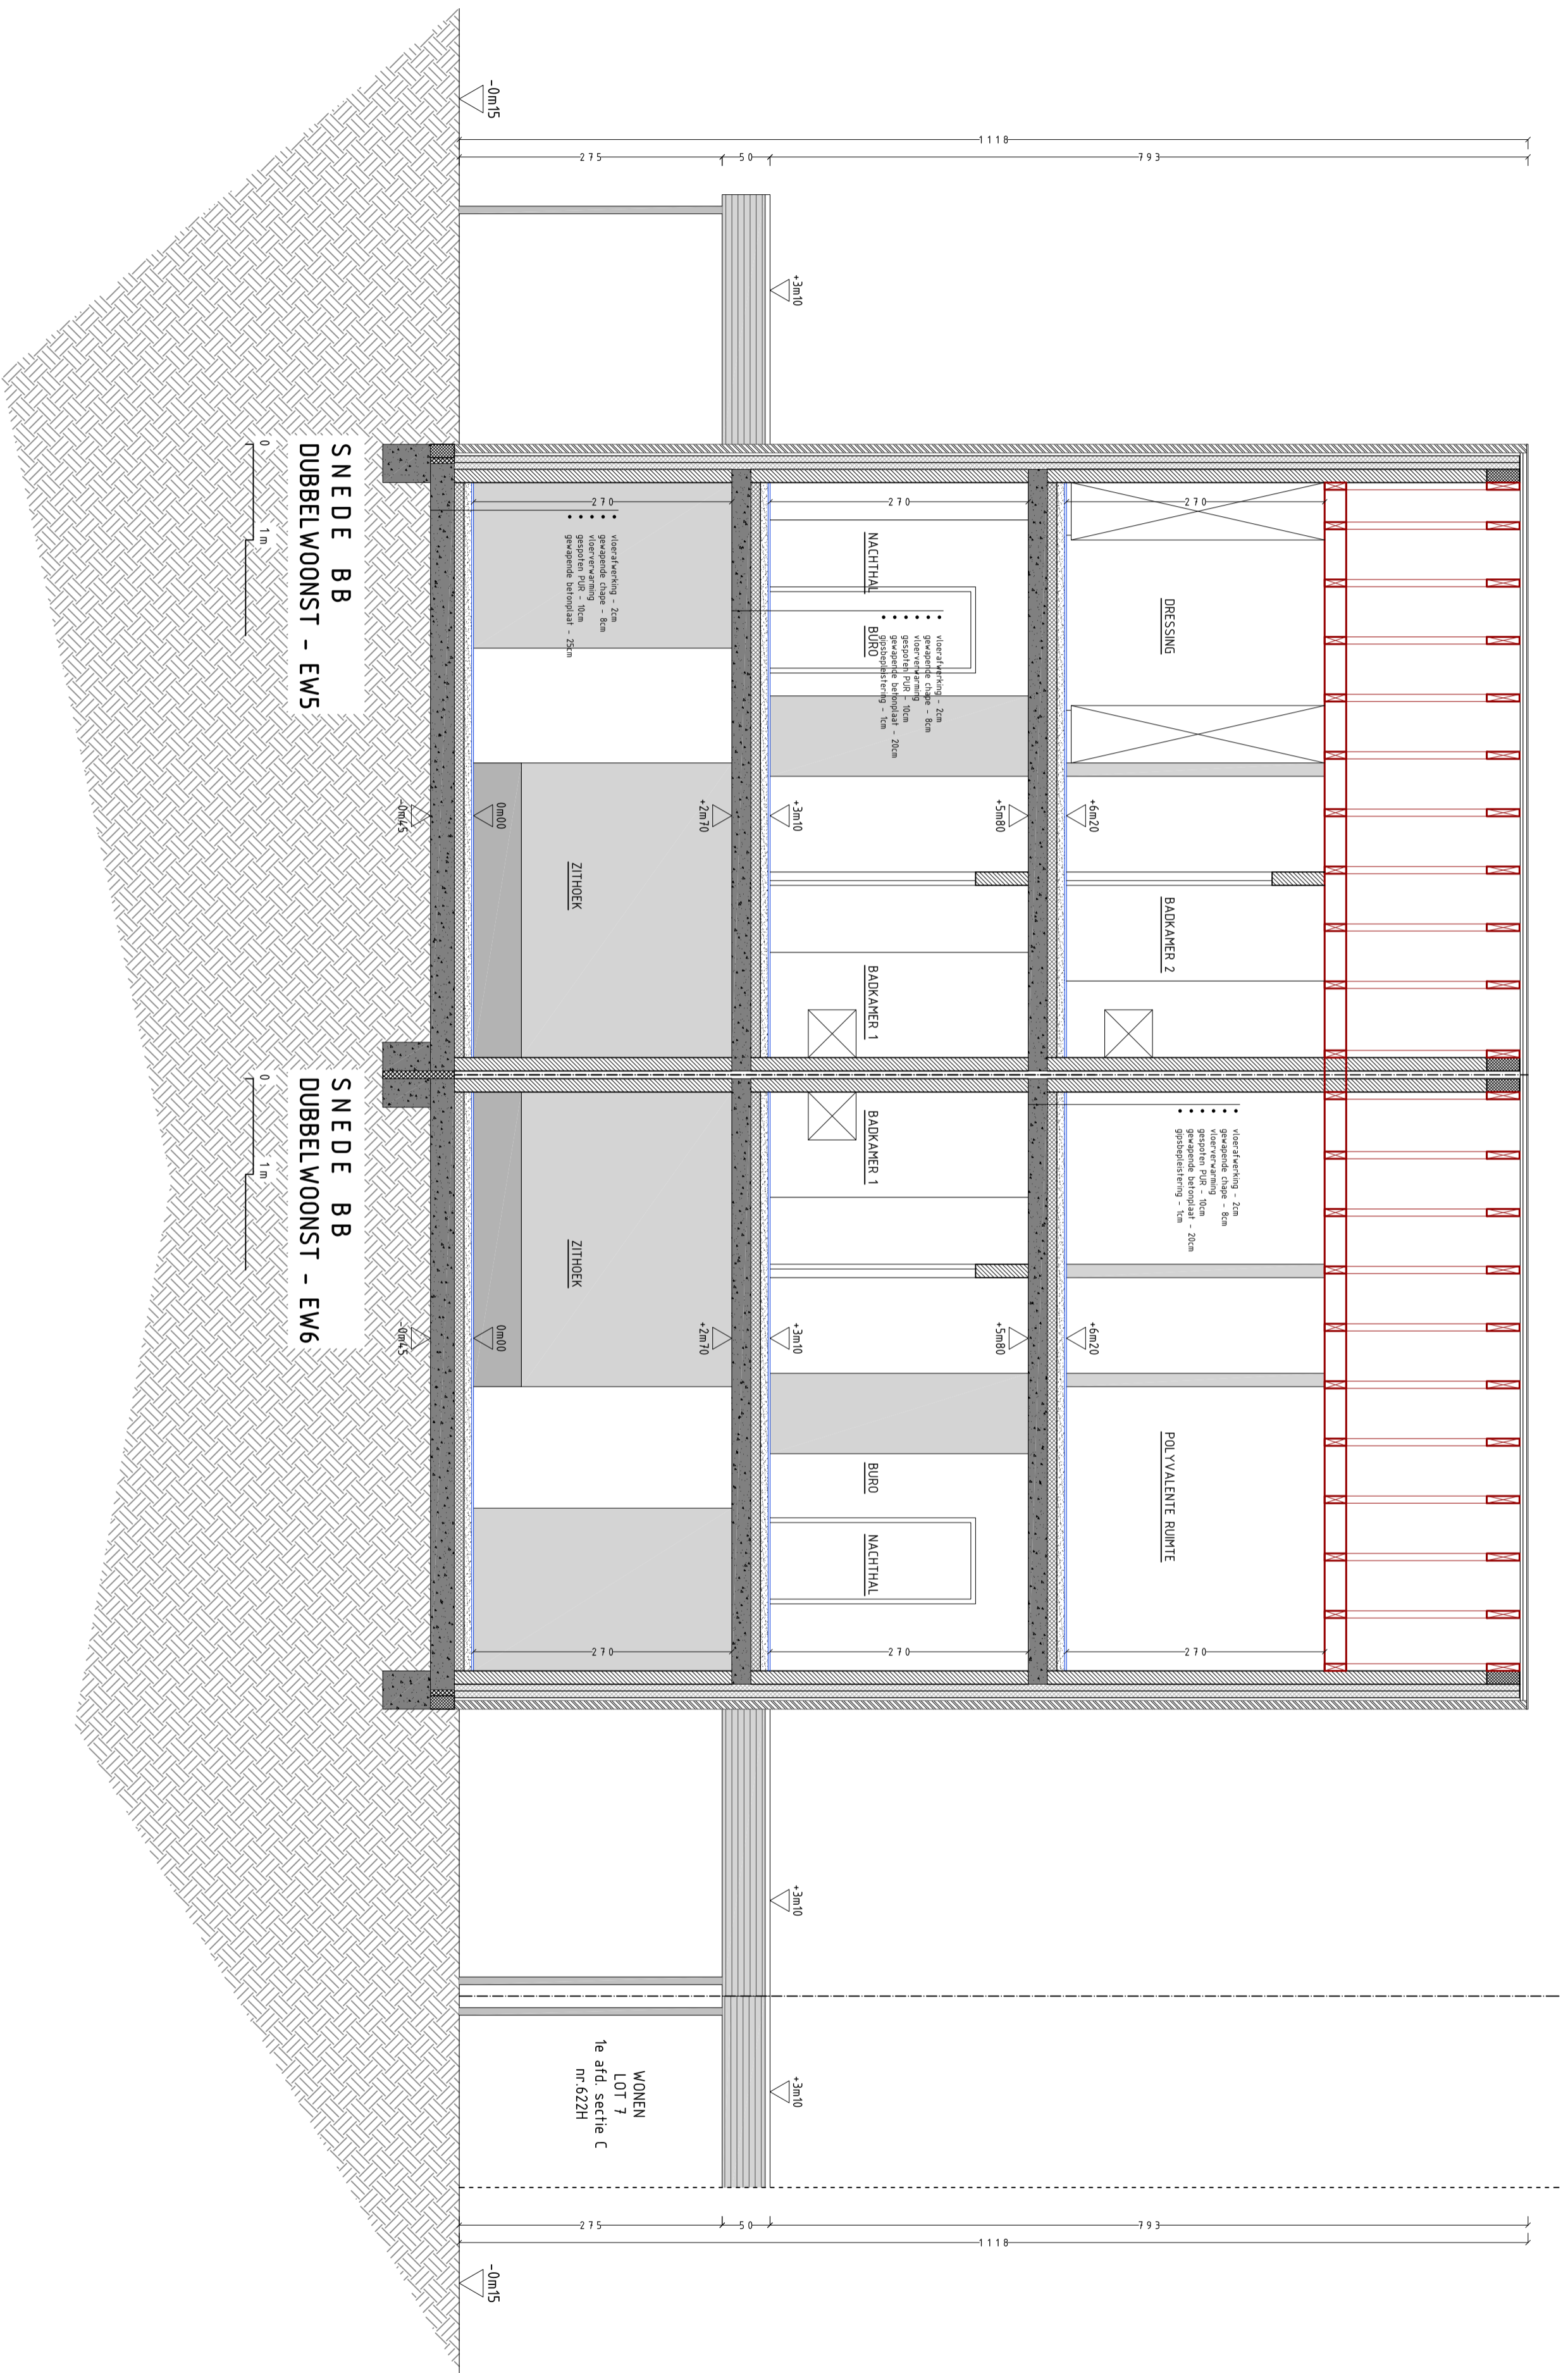

**SNEDE BB**  
**DUBBELWOONST - EW5**

0 1m

**SNEDE BB**  
**DUBBELWOONST - EW6**

0 1m

WONEN  
LOT 7  
te afd. sectie C  
nr. 622H

- vloerdekking - 2cm
- gewapende vloer - 8cm
- gesloten pijp - 10cm
- gewapende betondekplaat - 25cm

- vloerdekking - 2cm
- vloerconstructie - 8cm
- gesloten pijp - 10cm
- gewapende betondekplaat - 20cm
- vloerdekking - 5cm

- vloerdekking - 2cm
- gewapende vloer - 8cm
- gesloten pijp - 10cm
- gewapende betondekplaat - 20cm
- gipsplaat vloer - 1cm