




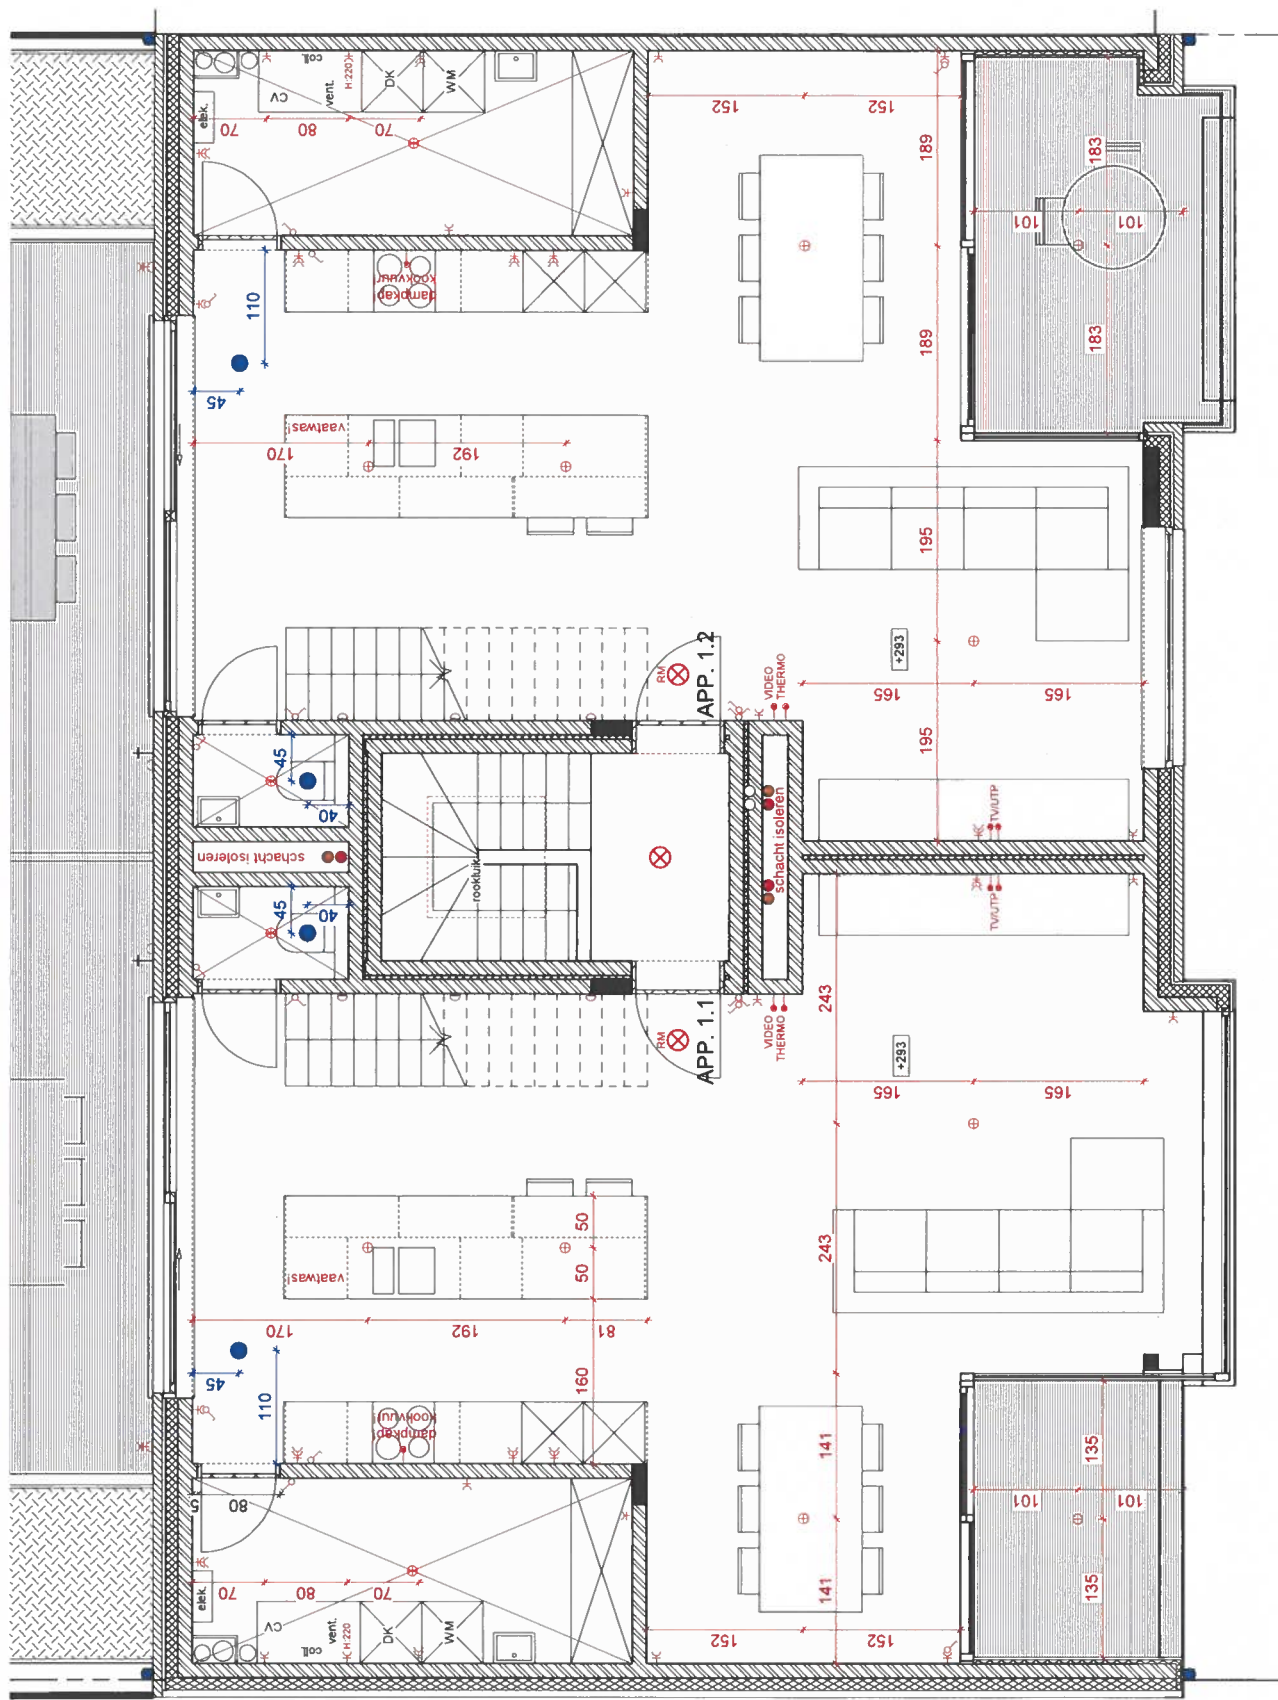

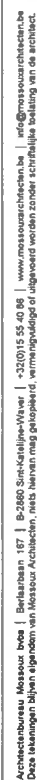

PLAN TECHNIEKEN NIVEAU +2

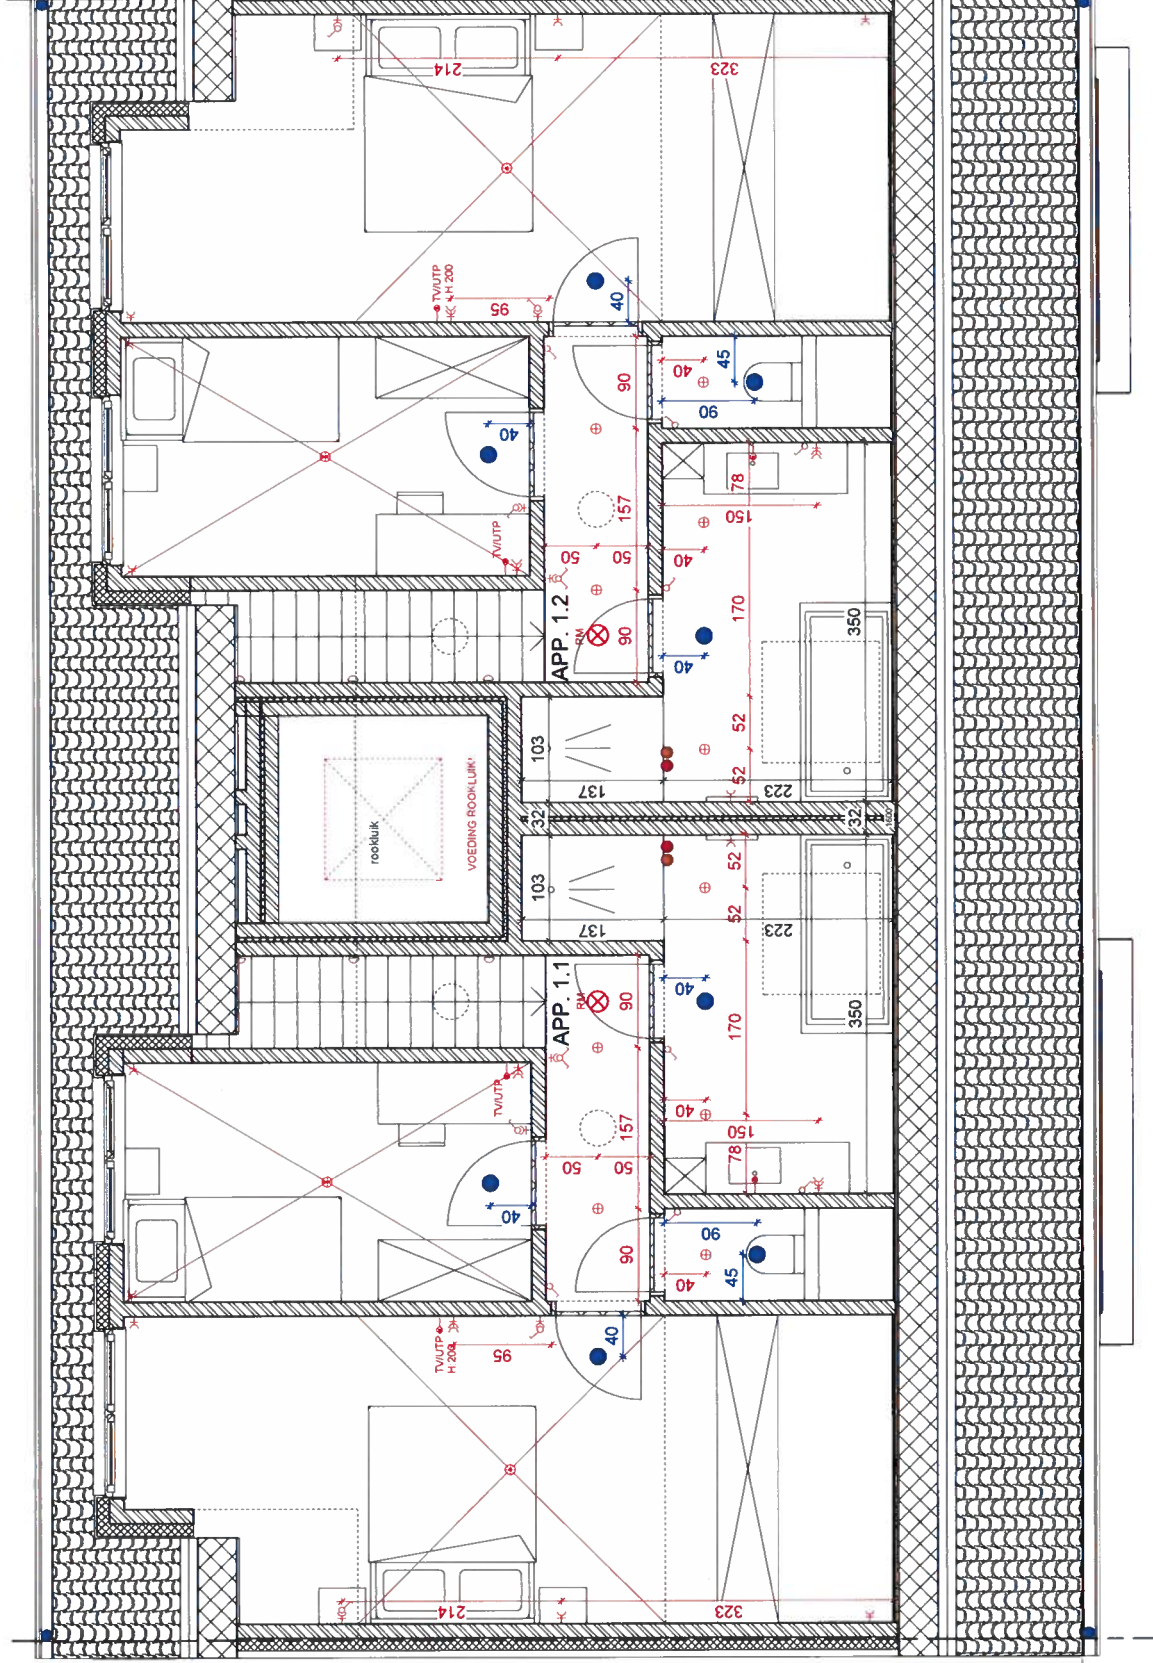