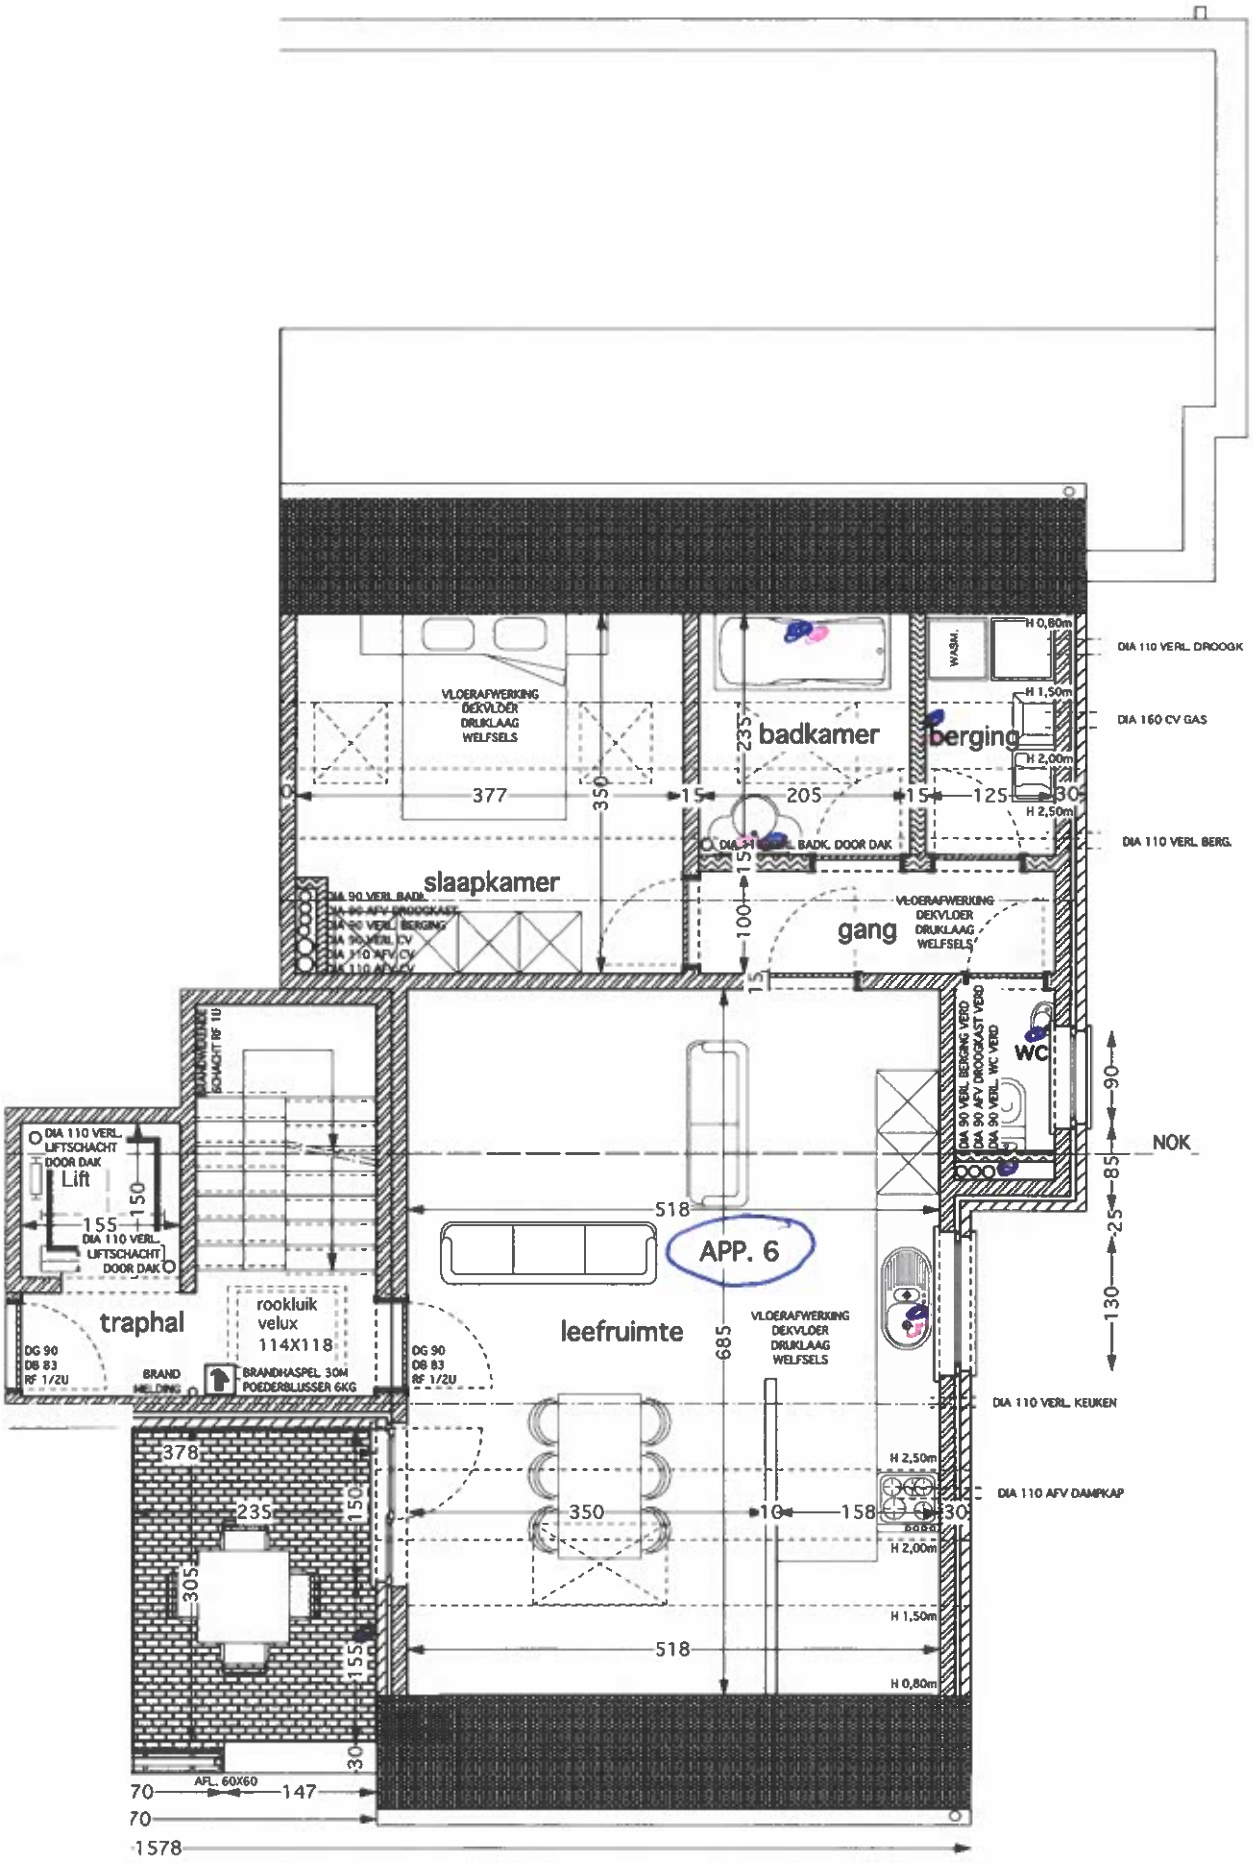

slaapkamer
badkamer
berging
gang
traphal
leefruimte
WC
APP. 6
rookluik
velux
114X118
Lift
DIA 110 VERL. LIFTSCHACHT DOOR DAK
VLOERAFWERKING DEKVLOER DRUKLAAG WELFSELS
DIA 110 VERL. DROOGK
DIA 160 CV GAS
DIA 110 VERL. BERG.
DIA 110 VERL. KEUKEN
DIA 110 AFV DAMPKAP
NOK
BRANDHASPEL 30M
POEDERBLUSSER 6KG
AFL. 60X60
377
205
125
518
685
350
235
378
305
1578