


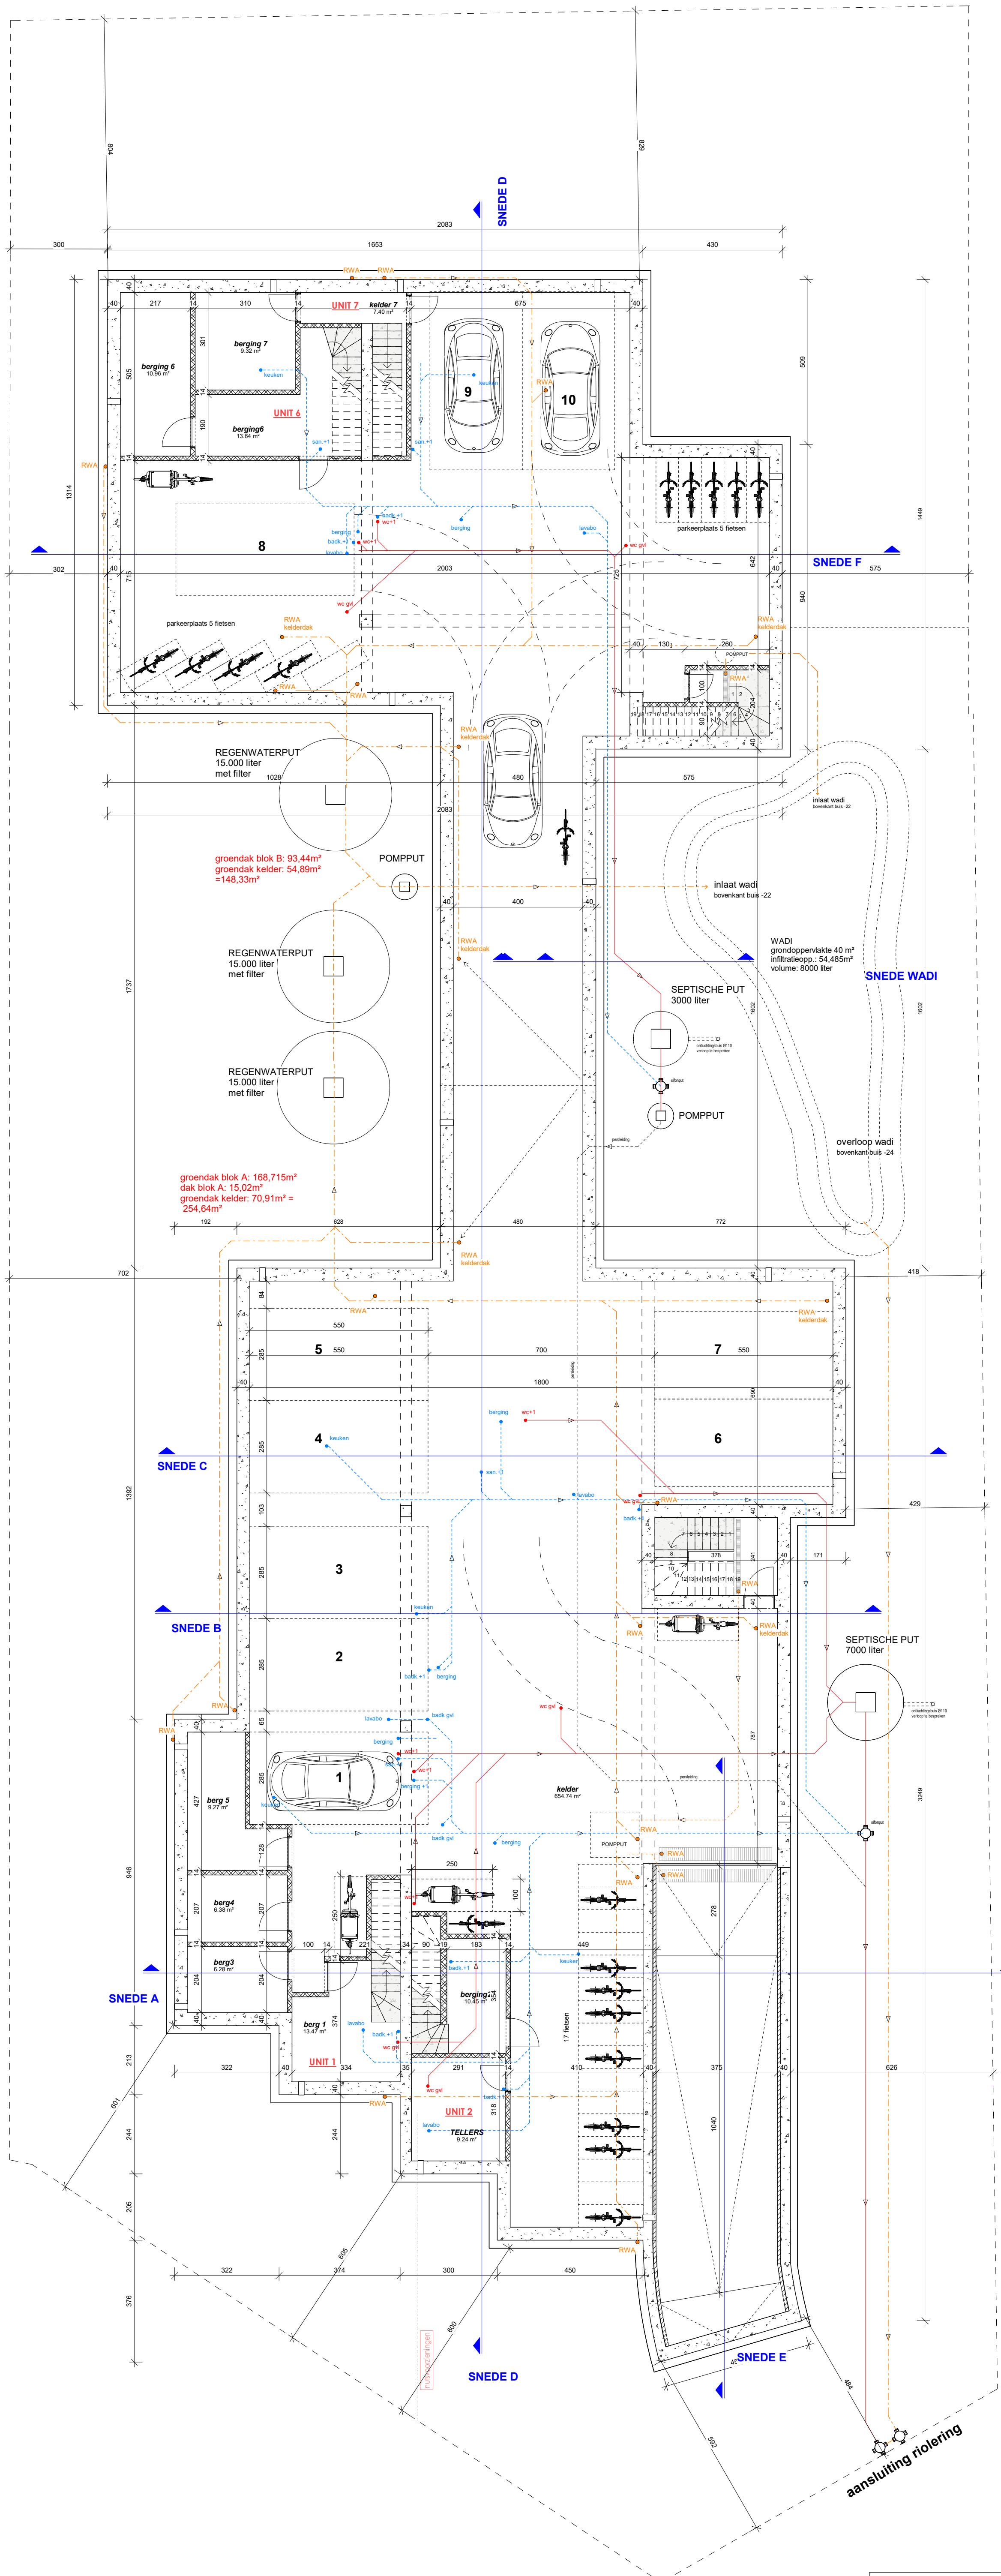

Infiltratie-volume volgens verordening = 7911,58 liter
infiltratie -oppervlakte volgens verordening = 19,17m²

Infiltratievoorziening d.m.v. wadi met diepte max. 50cm, overloop 30 onder MV

volume nodig =	7911,58 dm³	diepte	
	2 dm	grondoppervlakte nodig	
	3955,79 dm³		
	39,56 m²	grondoppervlakte zie plan	
	4000 dm³		
	2 dm	diepte	
	8000,00 dm³	volume wadi	

oppervlakte nodig =	19,17 m²	wadi	54,485 m²
grondoppervlakte		40	1
zijwanden	32,92	0,44	1
			14,485