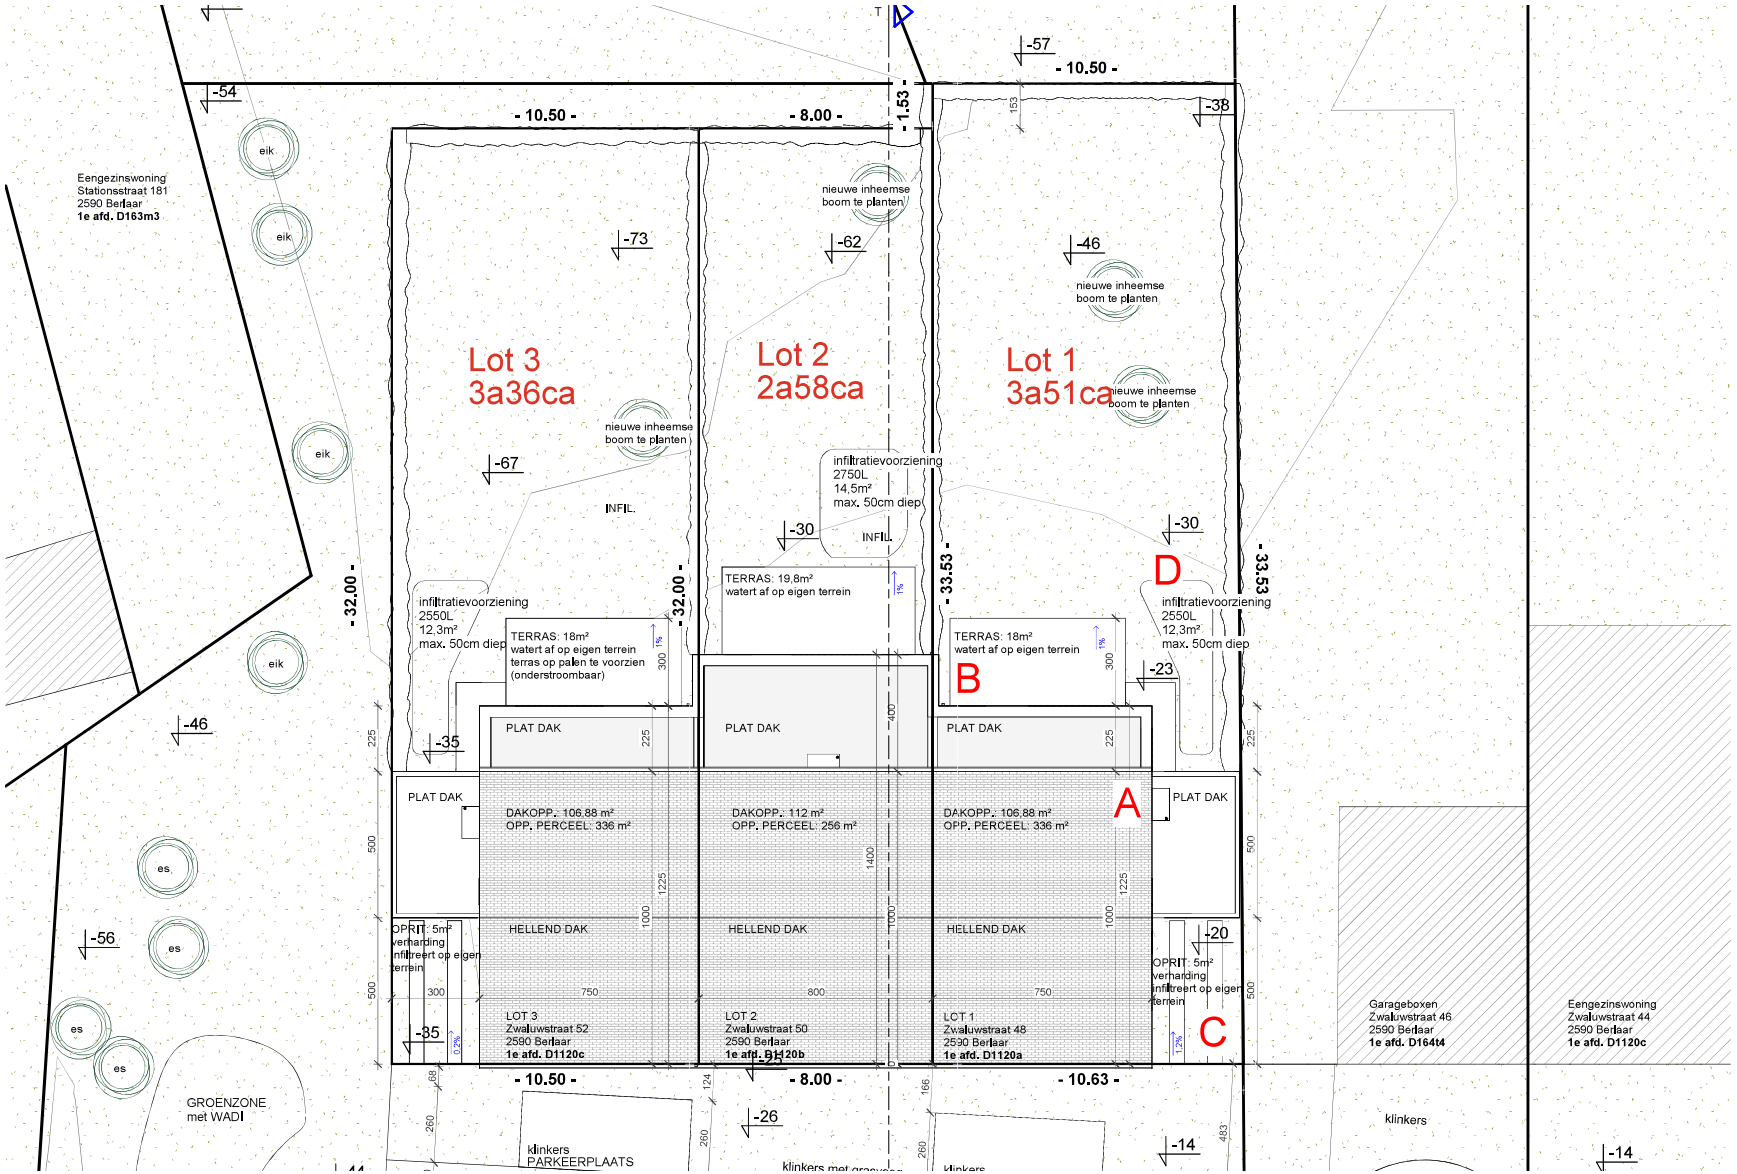

Lot 3
3a36ca
Lot 2
2a58ca
Lot 1
3a51ca
A
B
C
D
- 10.50 -
- 8.00 -
- 10.63 -
- 1.53 -
- 32.00 -
- 33.53 -
Eengezinswoning
Stationsstraat 181
2590 Berlaar
1e afd. D163m3
nieuwe inheemse boom te planten
infiltratievoorziening
2750L
14,5m²
max. 50cm diep
INFIL.
infiltratievoorziening
2550L
12,3m²
max. 50cm diep
TERRAS: 19,8m²
watert af op eigen terrein
TERRAS: 18m²
watert af op eigen terrein
terras op palen te voorzien
(onderstroombaar)
PLAT DAK
DAKOPP.: 106,88 m²
OPP. PERCEEL: 336 m²
DAKOPP.: 112 m²
OPP. PERCEEL: 256 m²
HELLEND DAK
OPRIT: 5m²
verharding
infiltreert op eigen terrein
LOT 3
Zwaluwstraat 52
2590 Berlaar
1e afd. D1120c
LOT 2
Zwaluwstraat 50
2590 Berlaar
1e afd. D1120b
LOT 1
Zwaluwstraat 48
2590 Berlaar
1e afd. D1120a
Garageboxen
Zwaluwstraat 46
2590 Berlaar
1e afd. D164t4
Eengezinswoning
Zwaluwstraat 44
2590 Berlaar
1e afd. D1120c
GROENZONE
met WADI
klinkers
PARKEERPLAATS
klinkers
eik
es