

De eigenaar ondertekent onderstaande projectstatus voor akkoord na ieder uiteindelijk beslissingsmoment.
De gemeenschappelijke delen als buitengevel, scheidingsgevel, buitenschrijnwerk, terrassen, balustrades, ... zijn op dit plan louter ter info en zijn ter beslissingsbevoegdheid van het verantwoordelijk bestuur.
Het bestuur (architect, ingenieur, promotor, ...) kan beslissen om wijzigingen door te voeren zolang de kwaliteit van het bouwwerk gevrijwaard blijft.

- TECHNIEKEN**
- verwarming**
- standaard radiatoren, tenzij anders vermeld
 - afmetingen volgens berekening installateur
- sanitair**
- plaatsing kranen, tenzij anders vermeld:
 - douchekraan = 1,10m boven vloerpas
 - badkraan = 0,60m boven vloerpas / 0,60m van de afvoer
 - shell-kraantjes = 0,60m boven vloerpas / (wc) 0,25m boven vloerpas
- elektriciteit**
- plaatsing stopcontacten / schakelaars, tenzij anders vermeld:
 - stopcontact = as 0,25m boven vloerpas
 - schakelaar = as 1,10m boven vloerpas
 - voeding badmeubel = 1,65m boven vloerpas

- INTERIEUR**
- vloeren**
- chape = standaard 15mm onder vloerpas
 - bij plaatsing door eigenaar zelf dienen de nodige afmetingen en diktes tijdig te worden medegedeeld
- schrijnwerk**
- standaard binnendeuren, tenzij anders vermeld

- ARCHITECTUUR**
- interieurelementen illustratief, maatvoering richtingevend

A	standaard keuken/sanitair/radiator	23.08.2011	IVL
revisie	omschrijving	datum	tekenaar

projectstatus

TECHNIEKEN	ok	handtekening voor akkoord
verwarming		
sanitair		
elektriciteit		
INTERIEUR		
wandtegels		
vloeren		
schrijnwerk		
badkamer		
keuken		
ARCHITECTUUR		
binnenwanden		

klant

berging
autoaanrijplaats
fietzberging
huisnummer: 226/BB5

A1.5
KOPER

project

residentie


PIDPA-site

Eeuwfeestlaan 2500 Lier


werfcode: LIEPI0910D
projectleider: John Truyers/Peter V.Gorp
bouwconsulent: Christophe Bogaerts
S411155 tekenaar: IVL format: A1 plot: 23.08.11

Hooyberghs
ALGEMENE BOUWONDERNEMING
Hoge Mauw 460
B-2370 Arendonk
T +32 (0)14 689060
F +32 (0)14 689061


B&R
BOUWGROEP

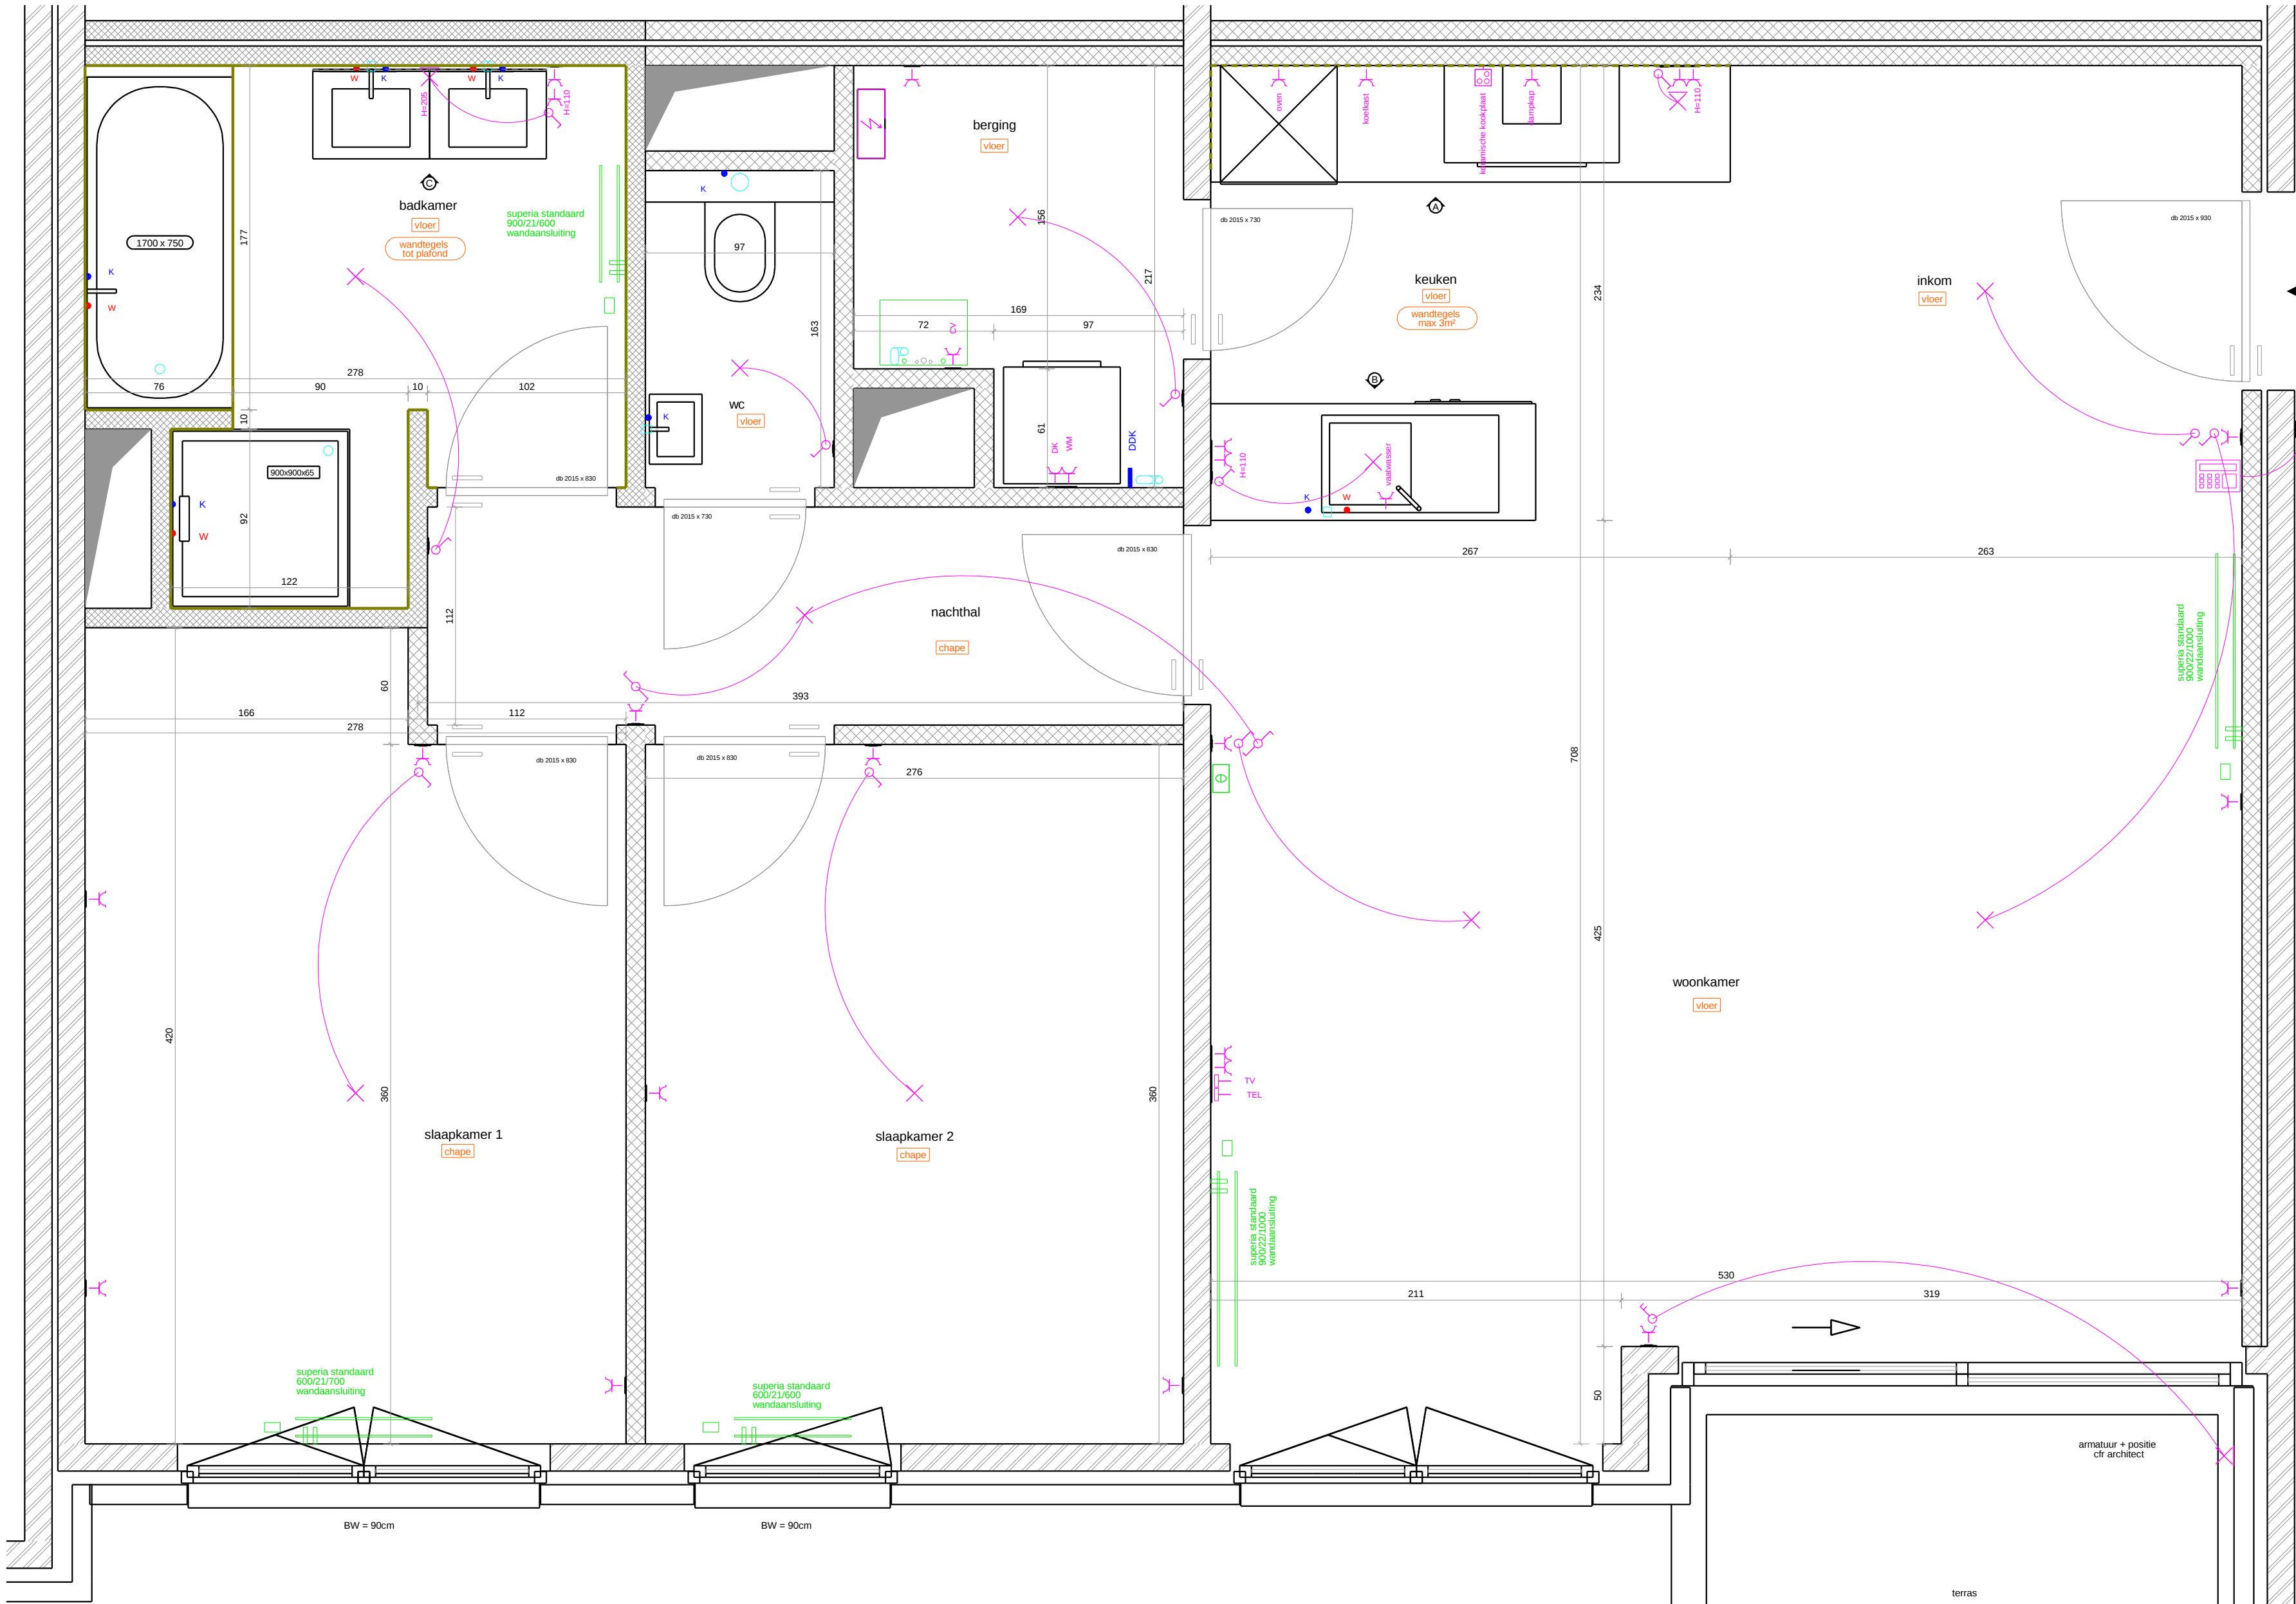


GRONDPLAN
1:25

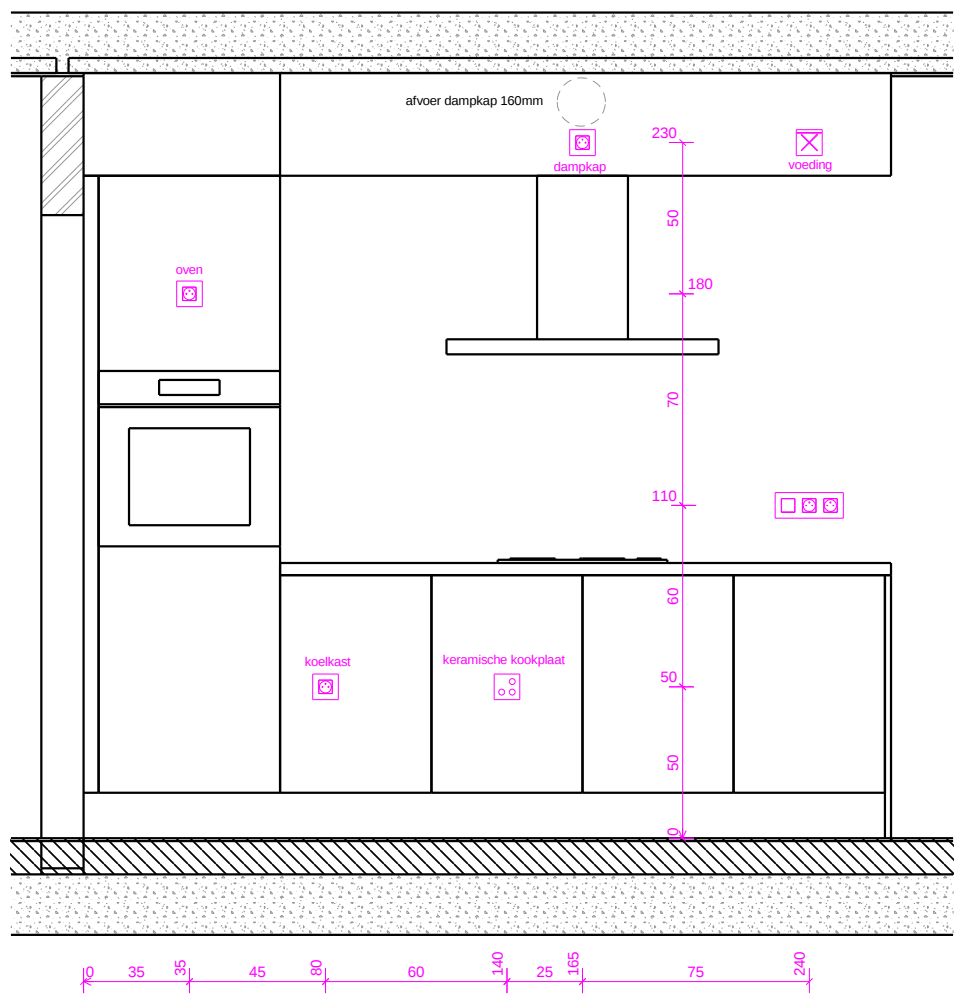

AANZICHT - (A)
1:25

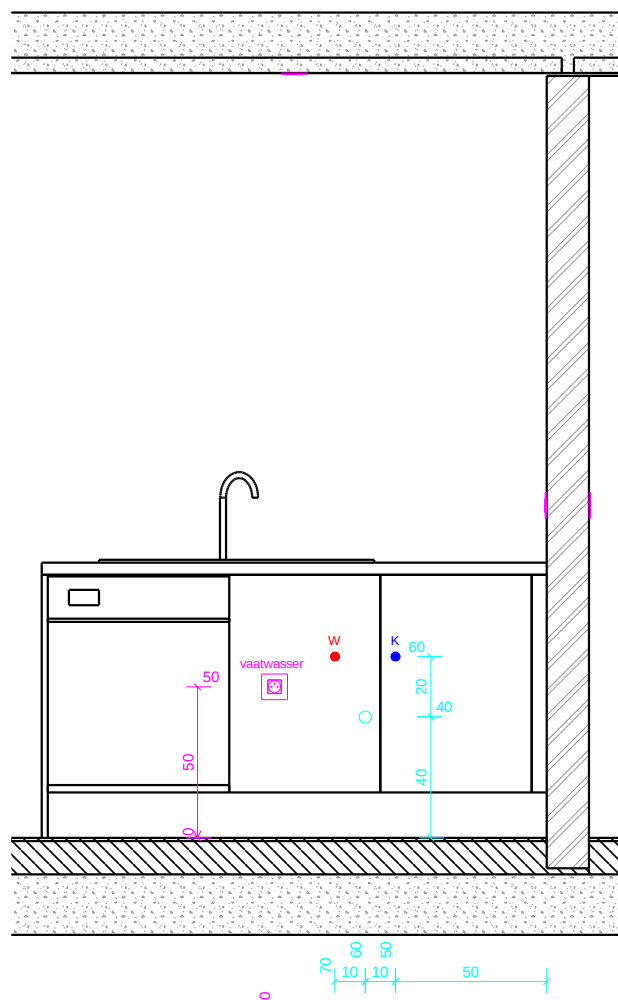

AANZICHT - (B)
1:25

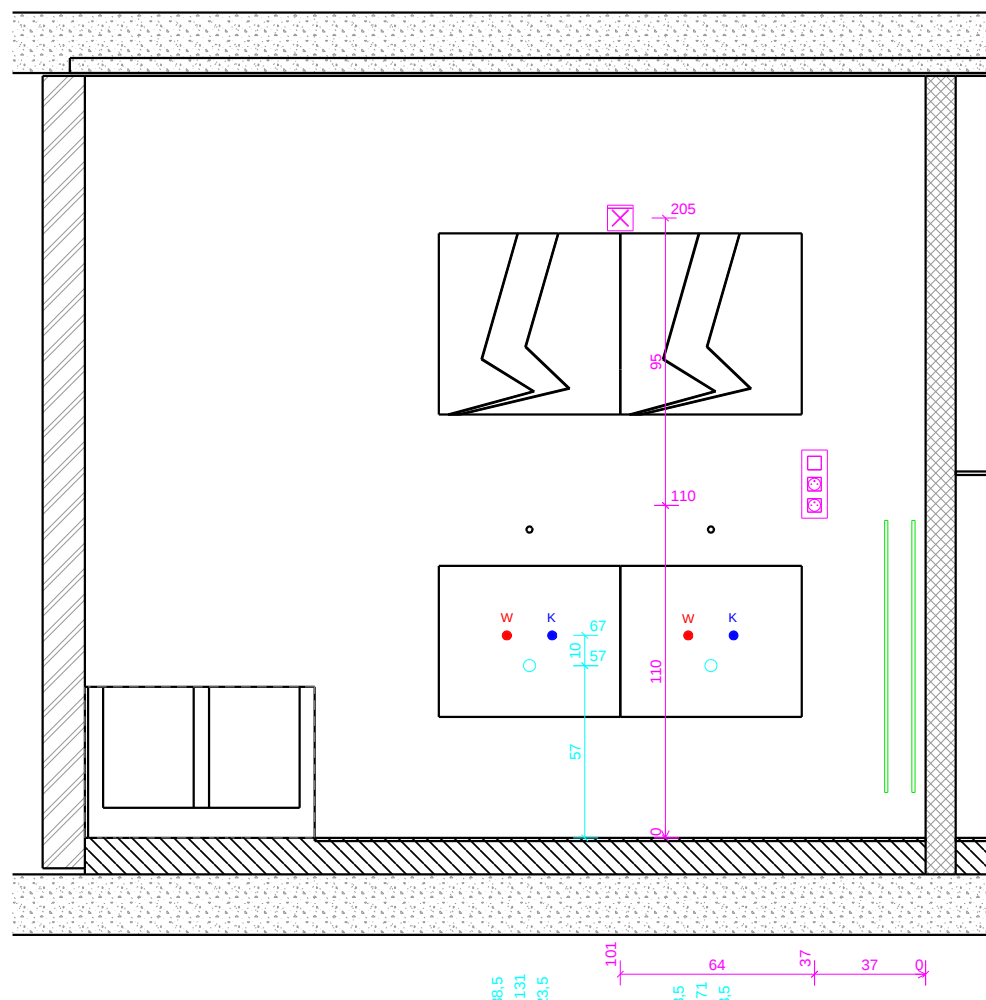

AANZICHT - (C)
1:25

- enkeelpolige schakelaar
- dubbelpolige schakelaar
- schakelaar met verlichter
- schakelaar met dimmer
- drukknoop
- wisselschakelaar
- krusschakelaar
- stopcontact
- aansluiting forum
- verdeelbord
- kamerthermostaat
- aansluiting TV
- aansluiting computer
- aansluiting telefoon
- aansluiting box
- lichtpunt - opbouwplaat
- lichtpunt - inbouwplaat
- lichtpunt - opbouwbediening
- lichtpunt - inbouwbediening
- lichtpunt - inbouwleider
- lichtpunt - halogeen
- lichtpunt - LED
- lichtpunt - TL
- rookmelder

- radiator - vloeraansluiting/gewone regelkraan
- radiator - vloeraansluiting/thermostatische regelkraan
- radiator - muuraansluiting/gewone regelkraan
- radiator - muuraansluiting/thermostatische regelkraan
- aansluitpunt gas

- DKK - aansluiting dubbeldeurskraan
- W - aansluiting warm water
- K - aansluiting koud water
- afvoer afvalwater

- stortklaar beton
- geprefabriceerd beton
- gevelsteen
- snebouwsteen
- betonblokken
- geprefabriceerd metselwerk
- kalkeandsteen
- cellerbeton
- gipsblokken - isomur
- gipsblokken - hydromur
- isolate hard
- isolate zacht
- vloerpbouw / chape
- bodem / zand
- hout