




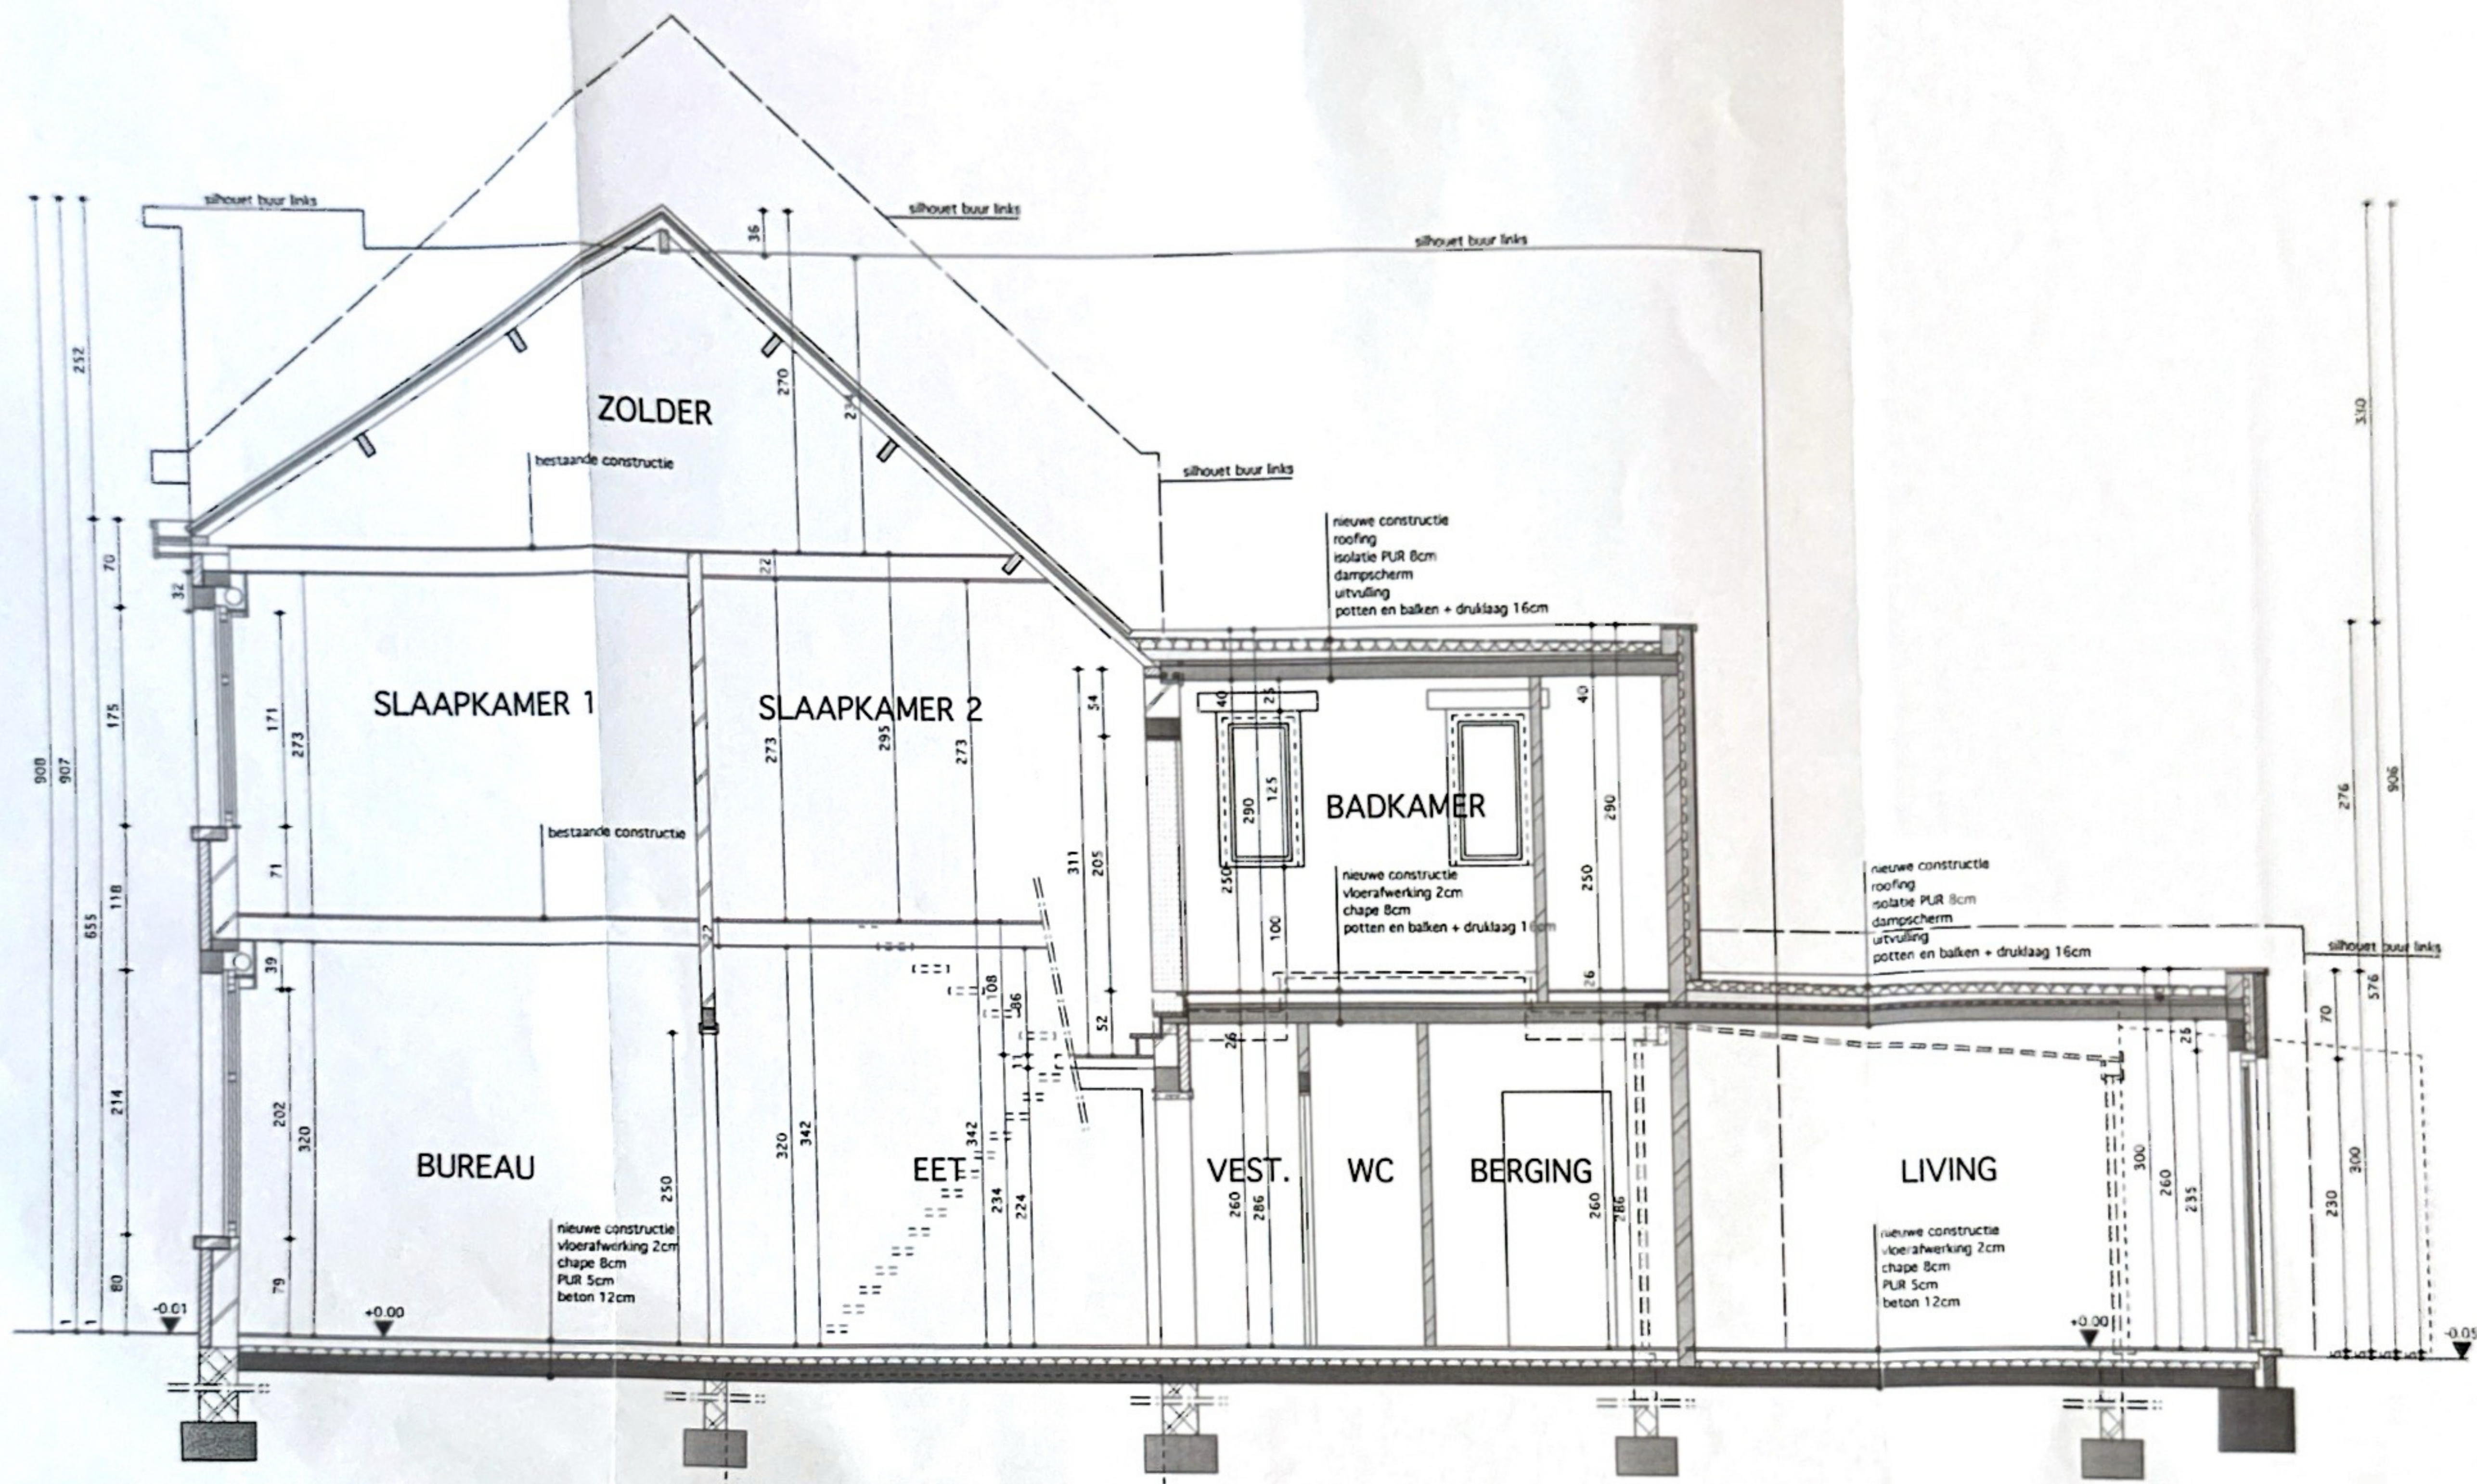

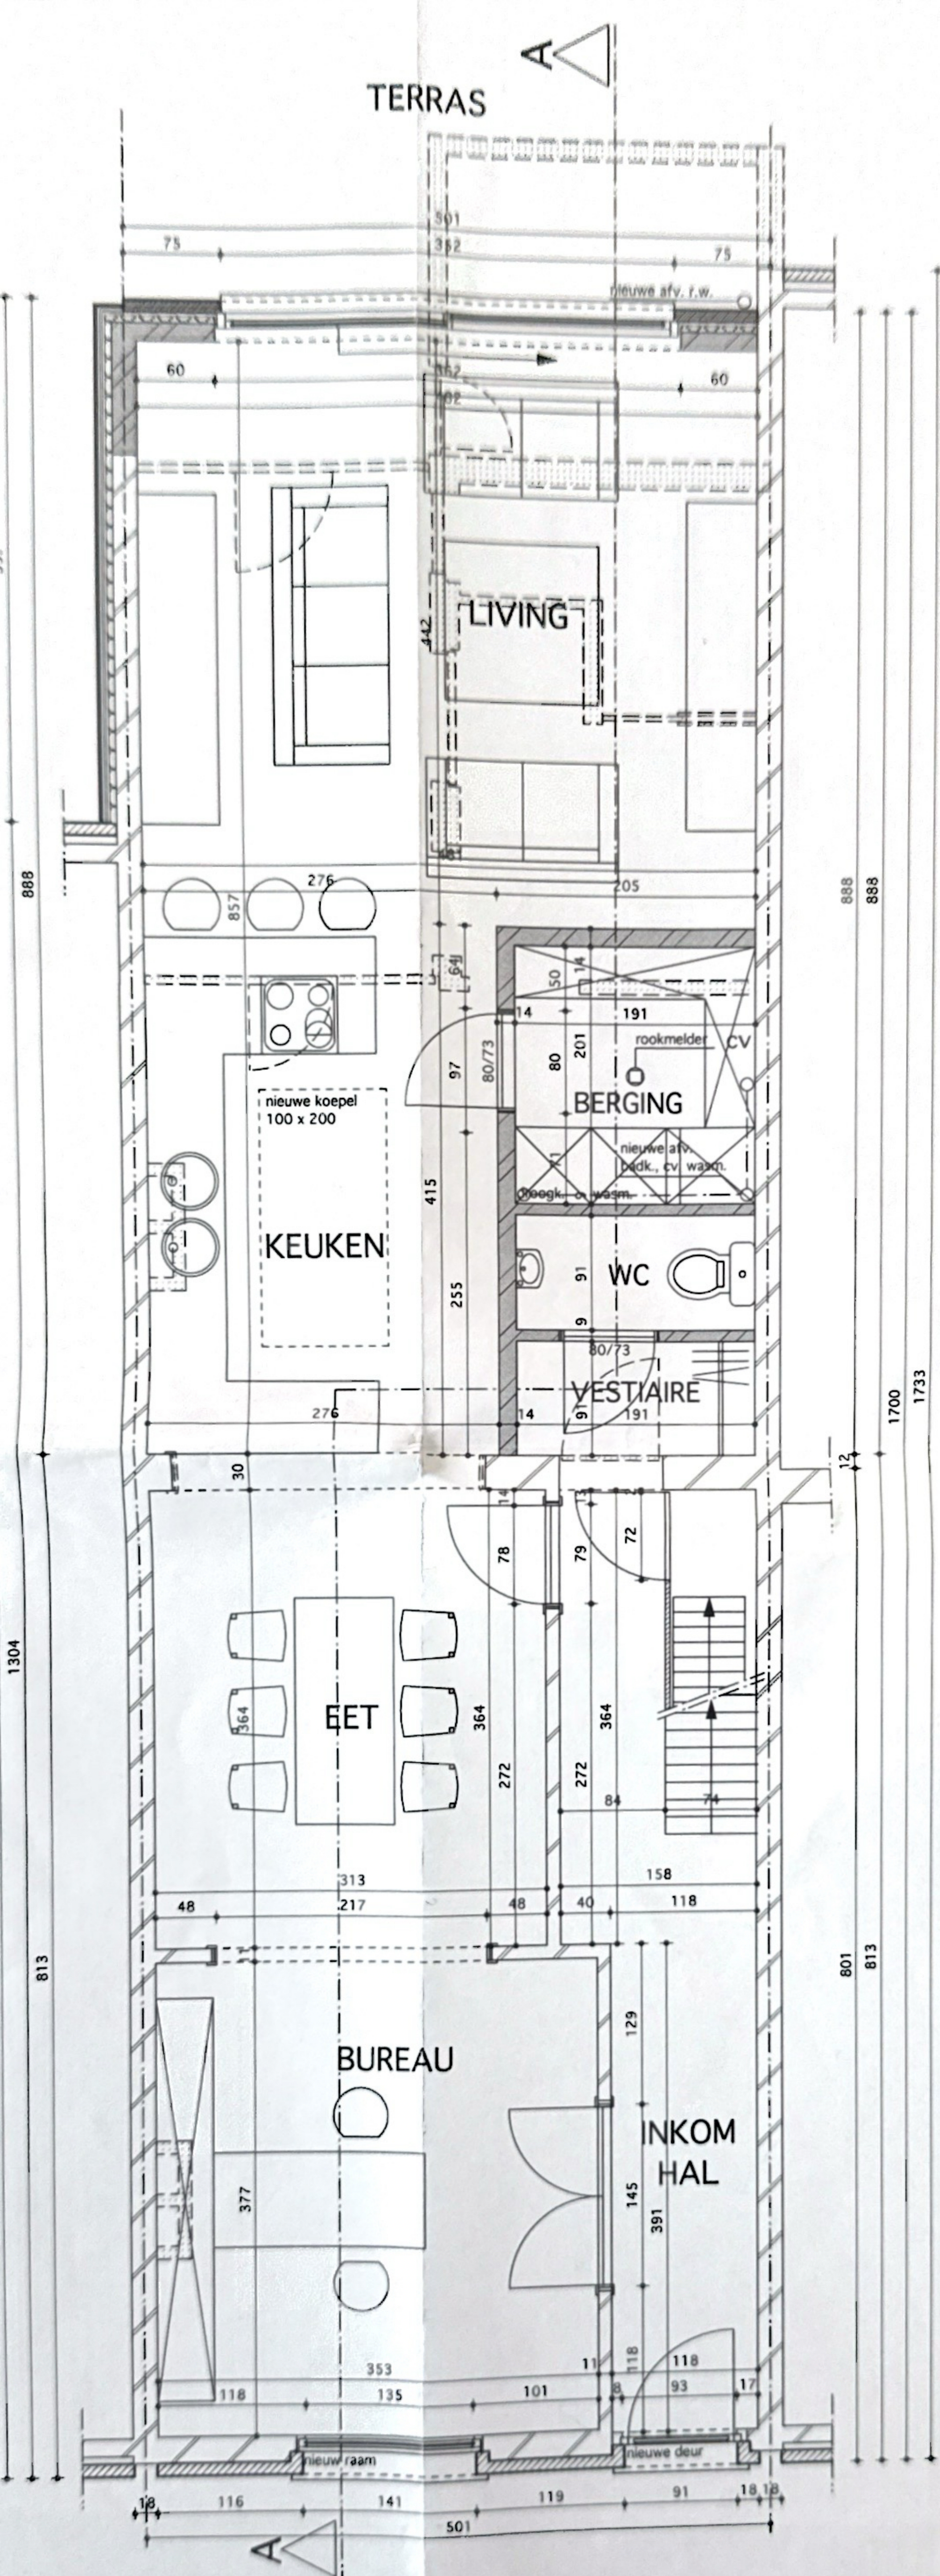


GELIJKVLOERS
 nieuwe toestand
 schaal 1/50

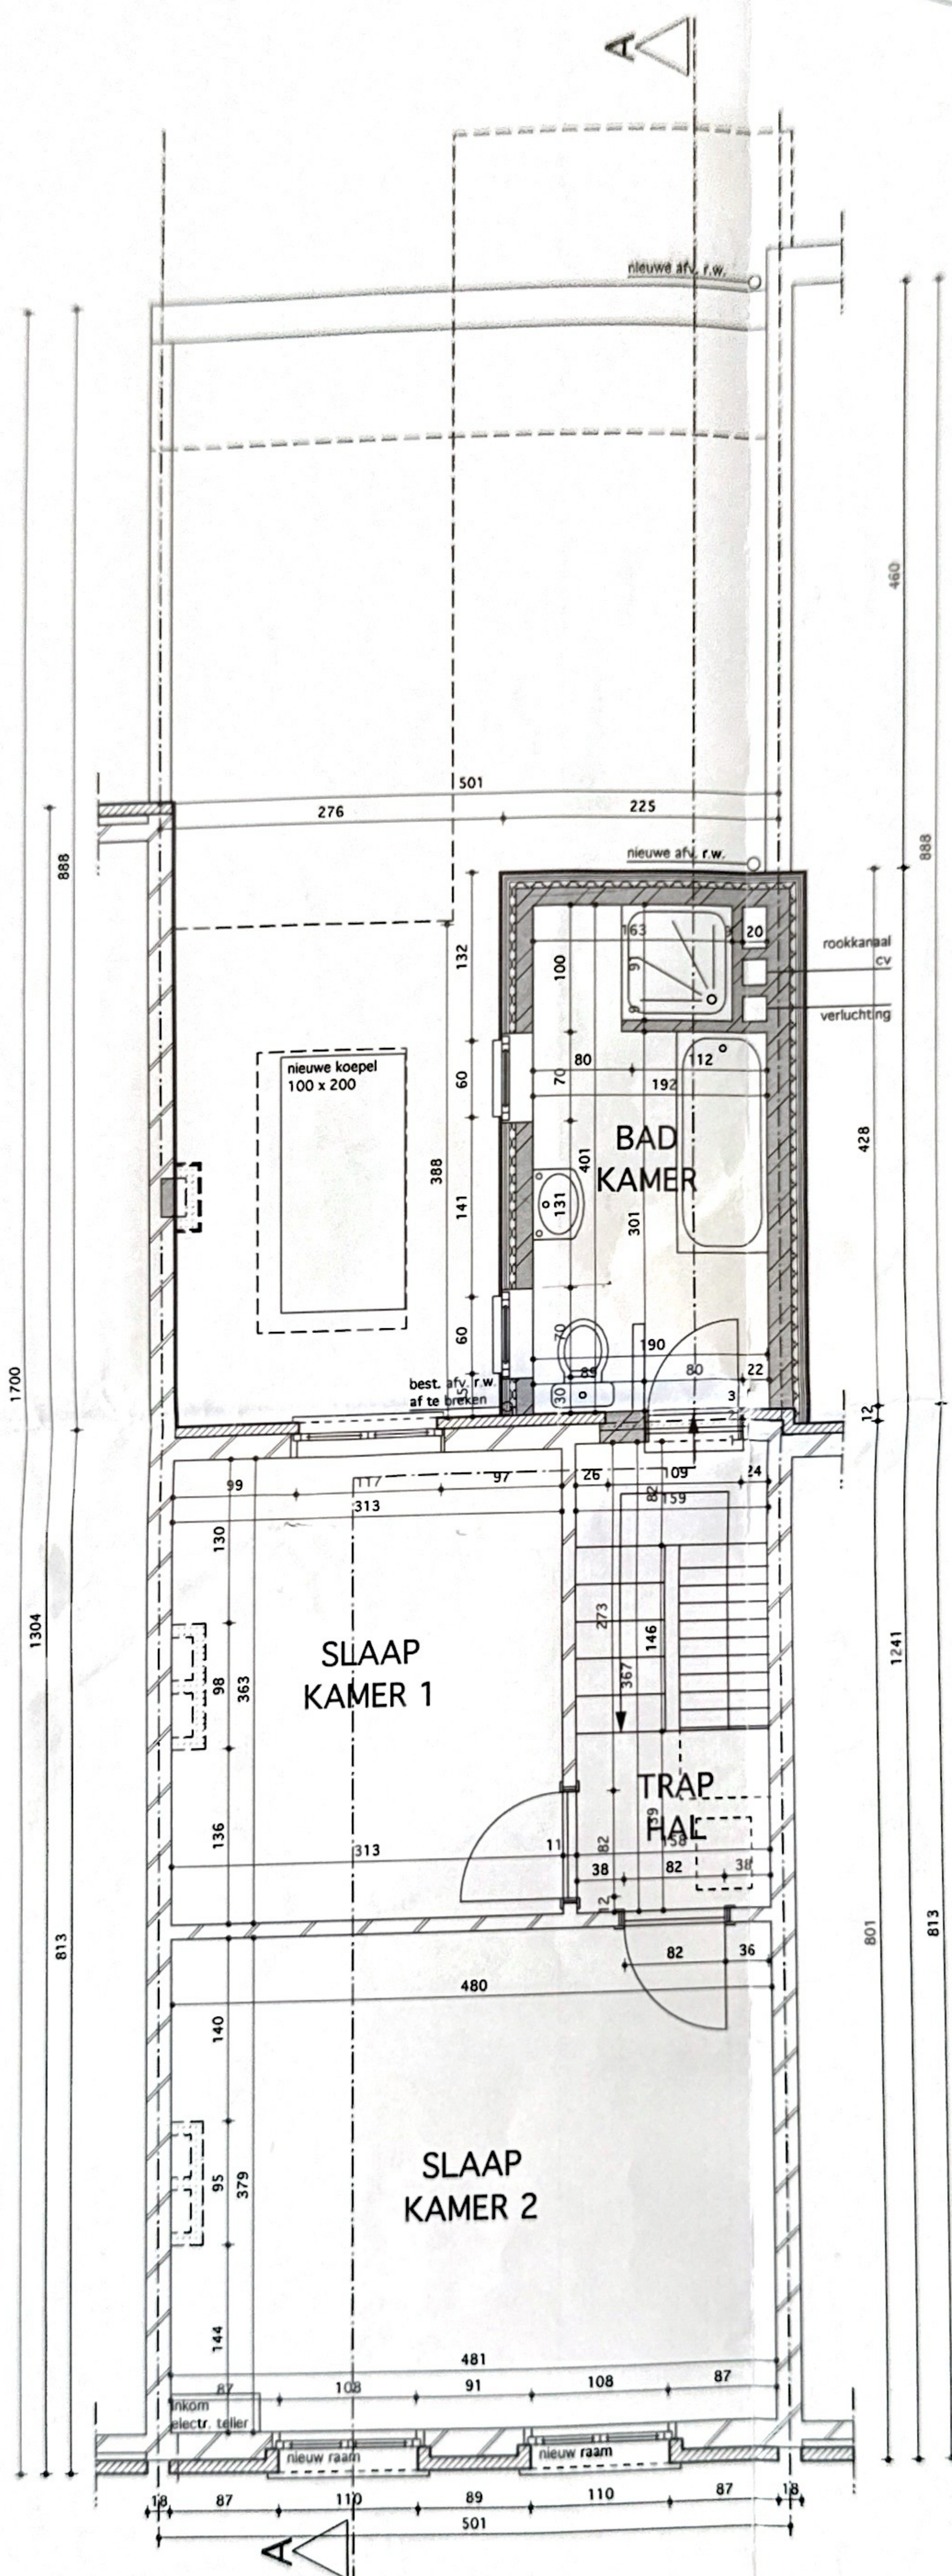


TERREINSNEDE CC

schaal 1/500

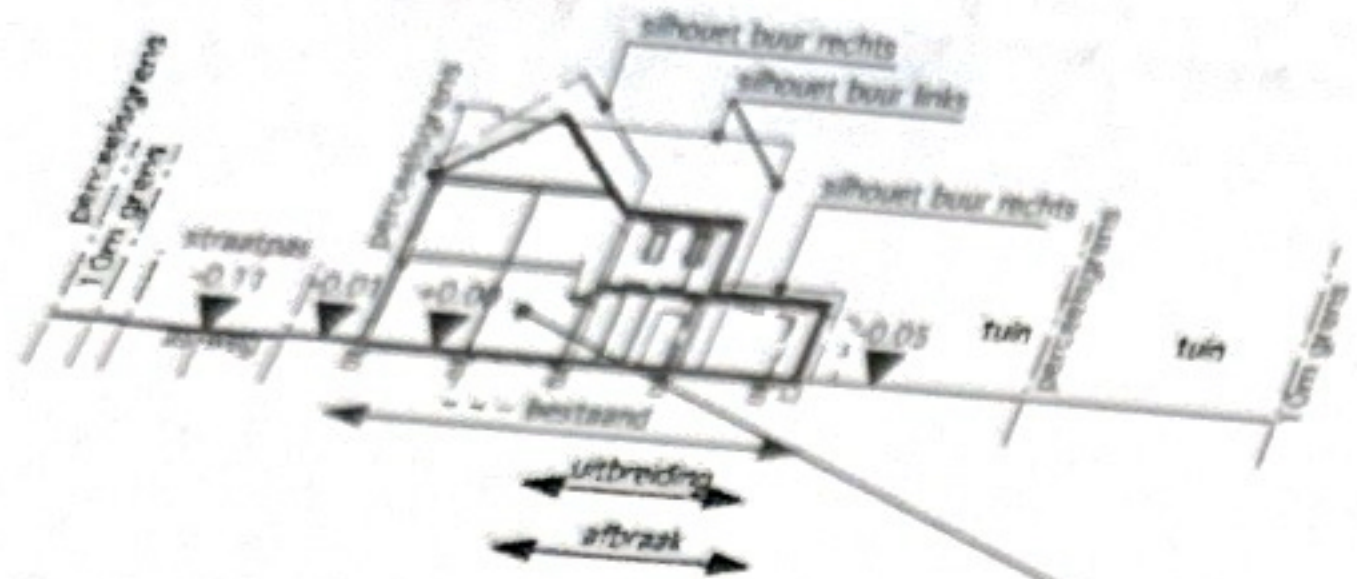


OMGEVING

schaal 1/2.000

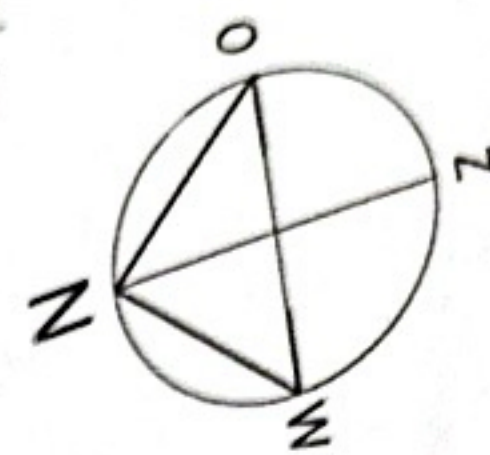

LIGGING



schaal 1/1.000

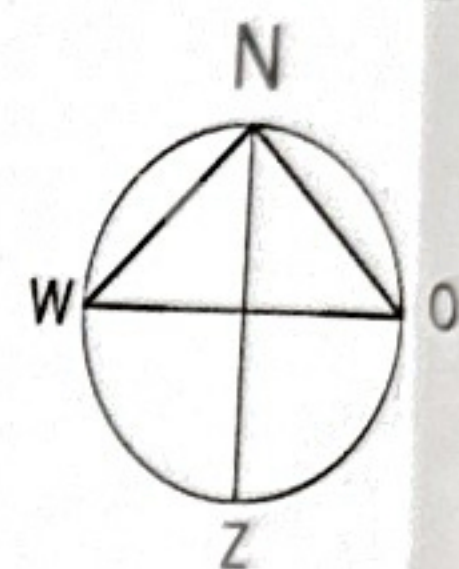

De aanvraag:
Kasteelstraat 1
2570 Duffel
1° Adeling
Sectie A
nr. 11/1/2

LEGENDE

- afbraak
- schuin dak uitbreiding
- plat dak uitbreiding
- schuin dak
- plat dak
- schuin dak burens
- plat dak burens

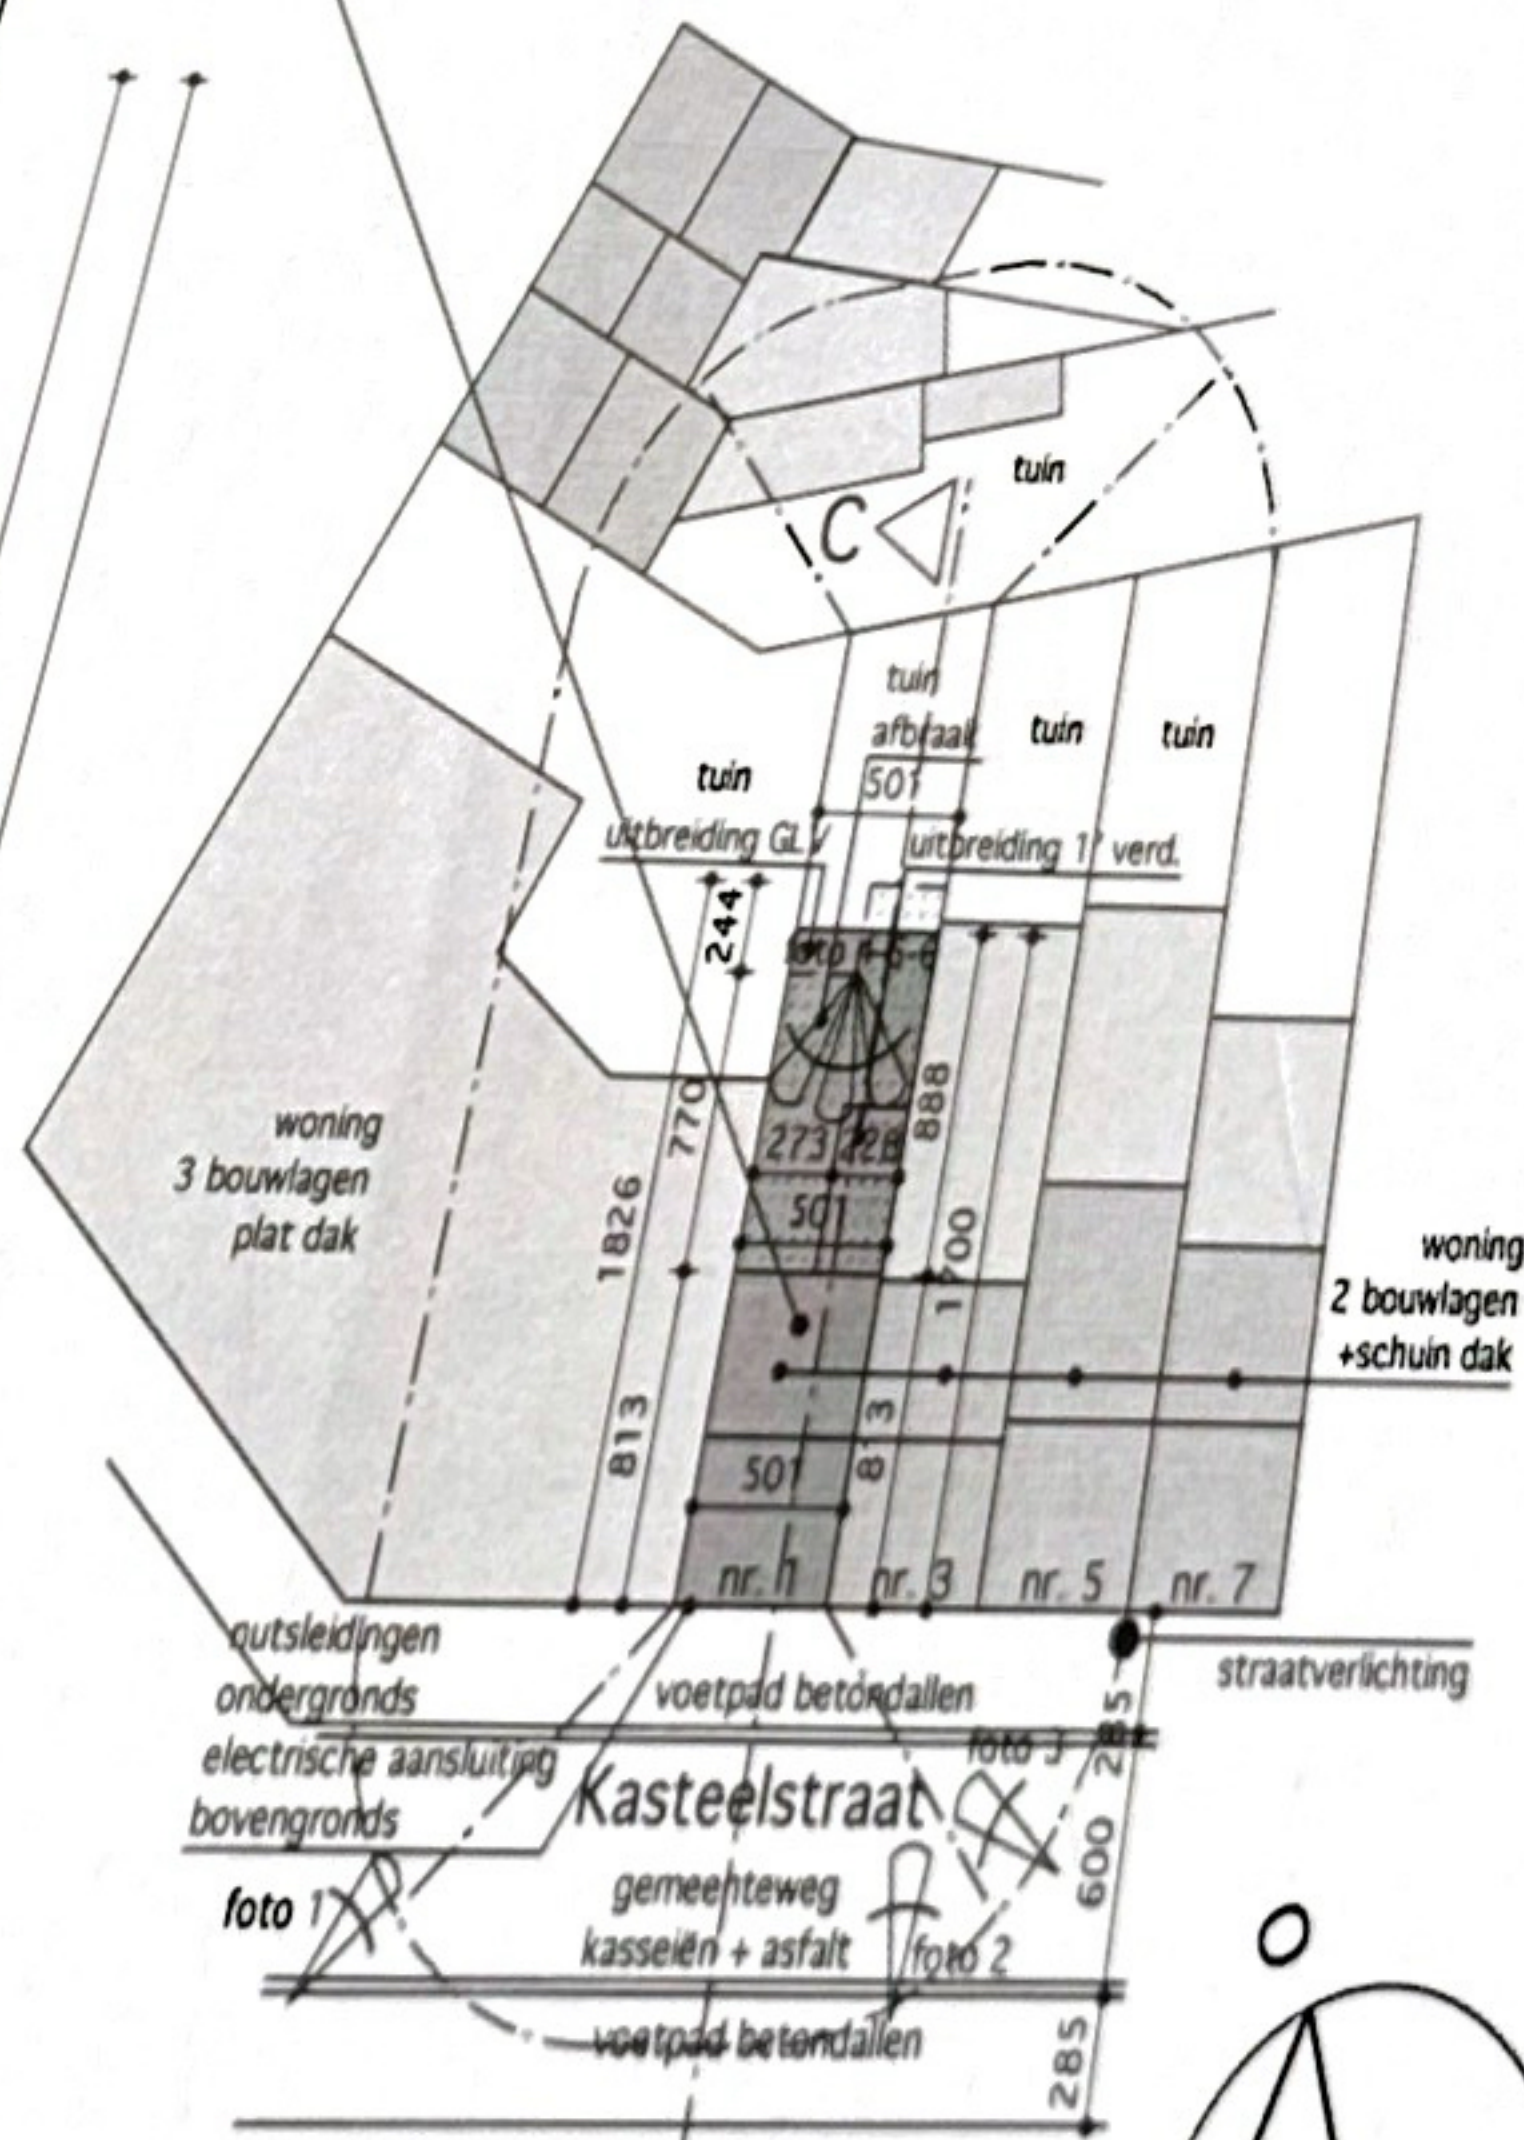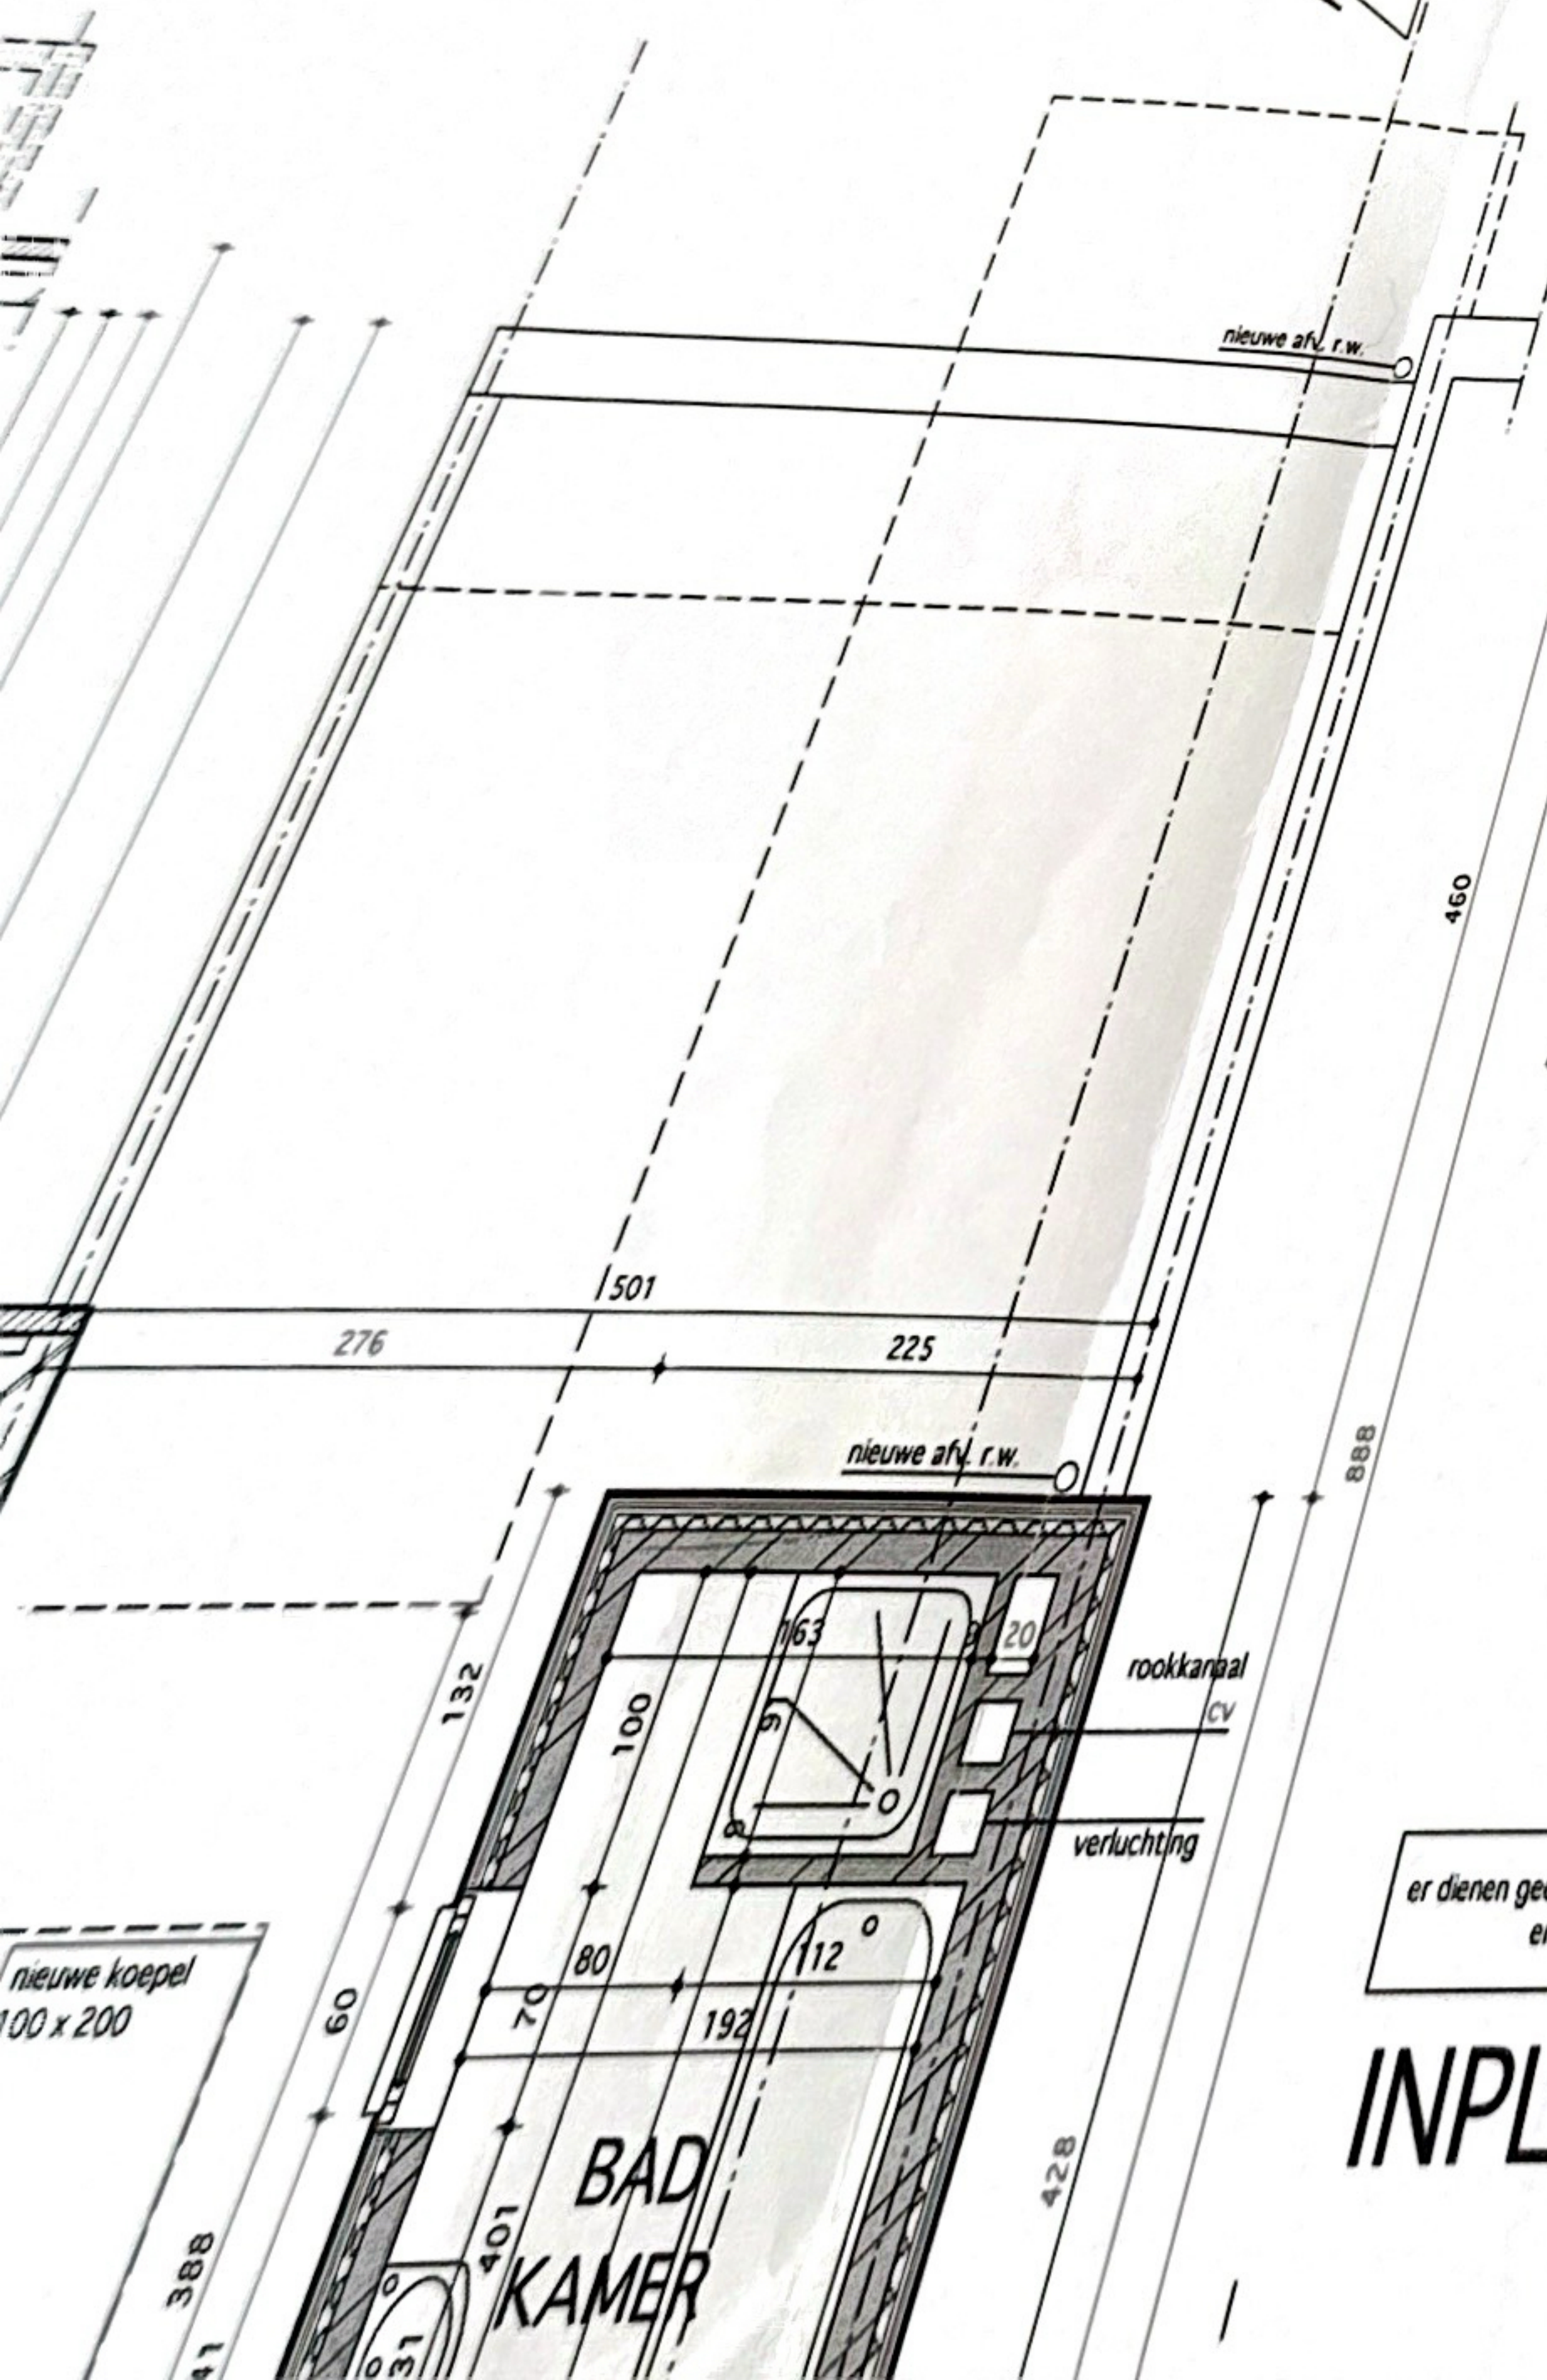

er dienen geen hoogstammige bomen geveld te worden
er zijn geen erfdiensbaarheden

INPLANTING

schaal 1/500

