

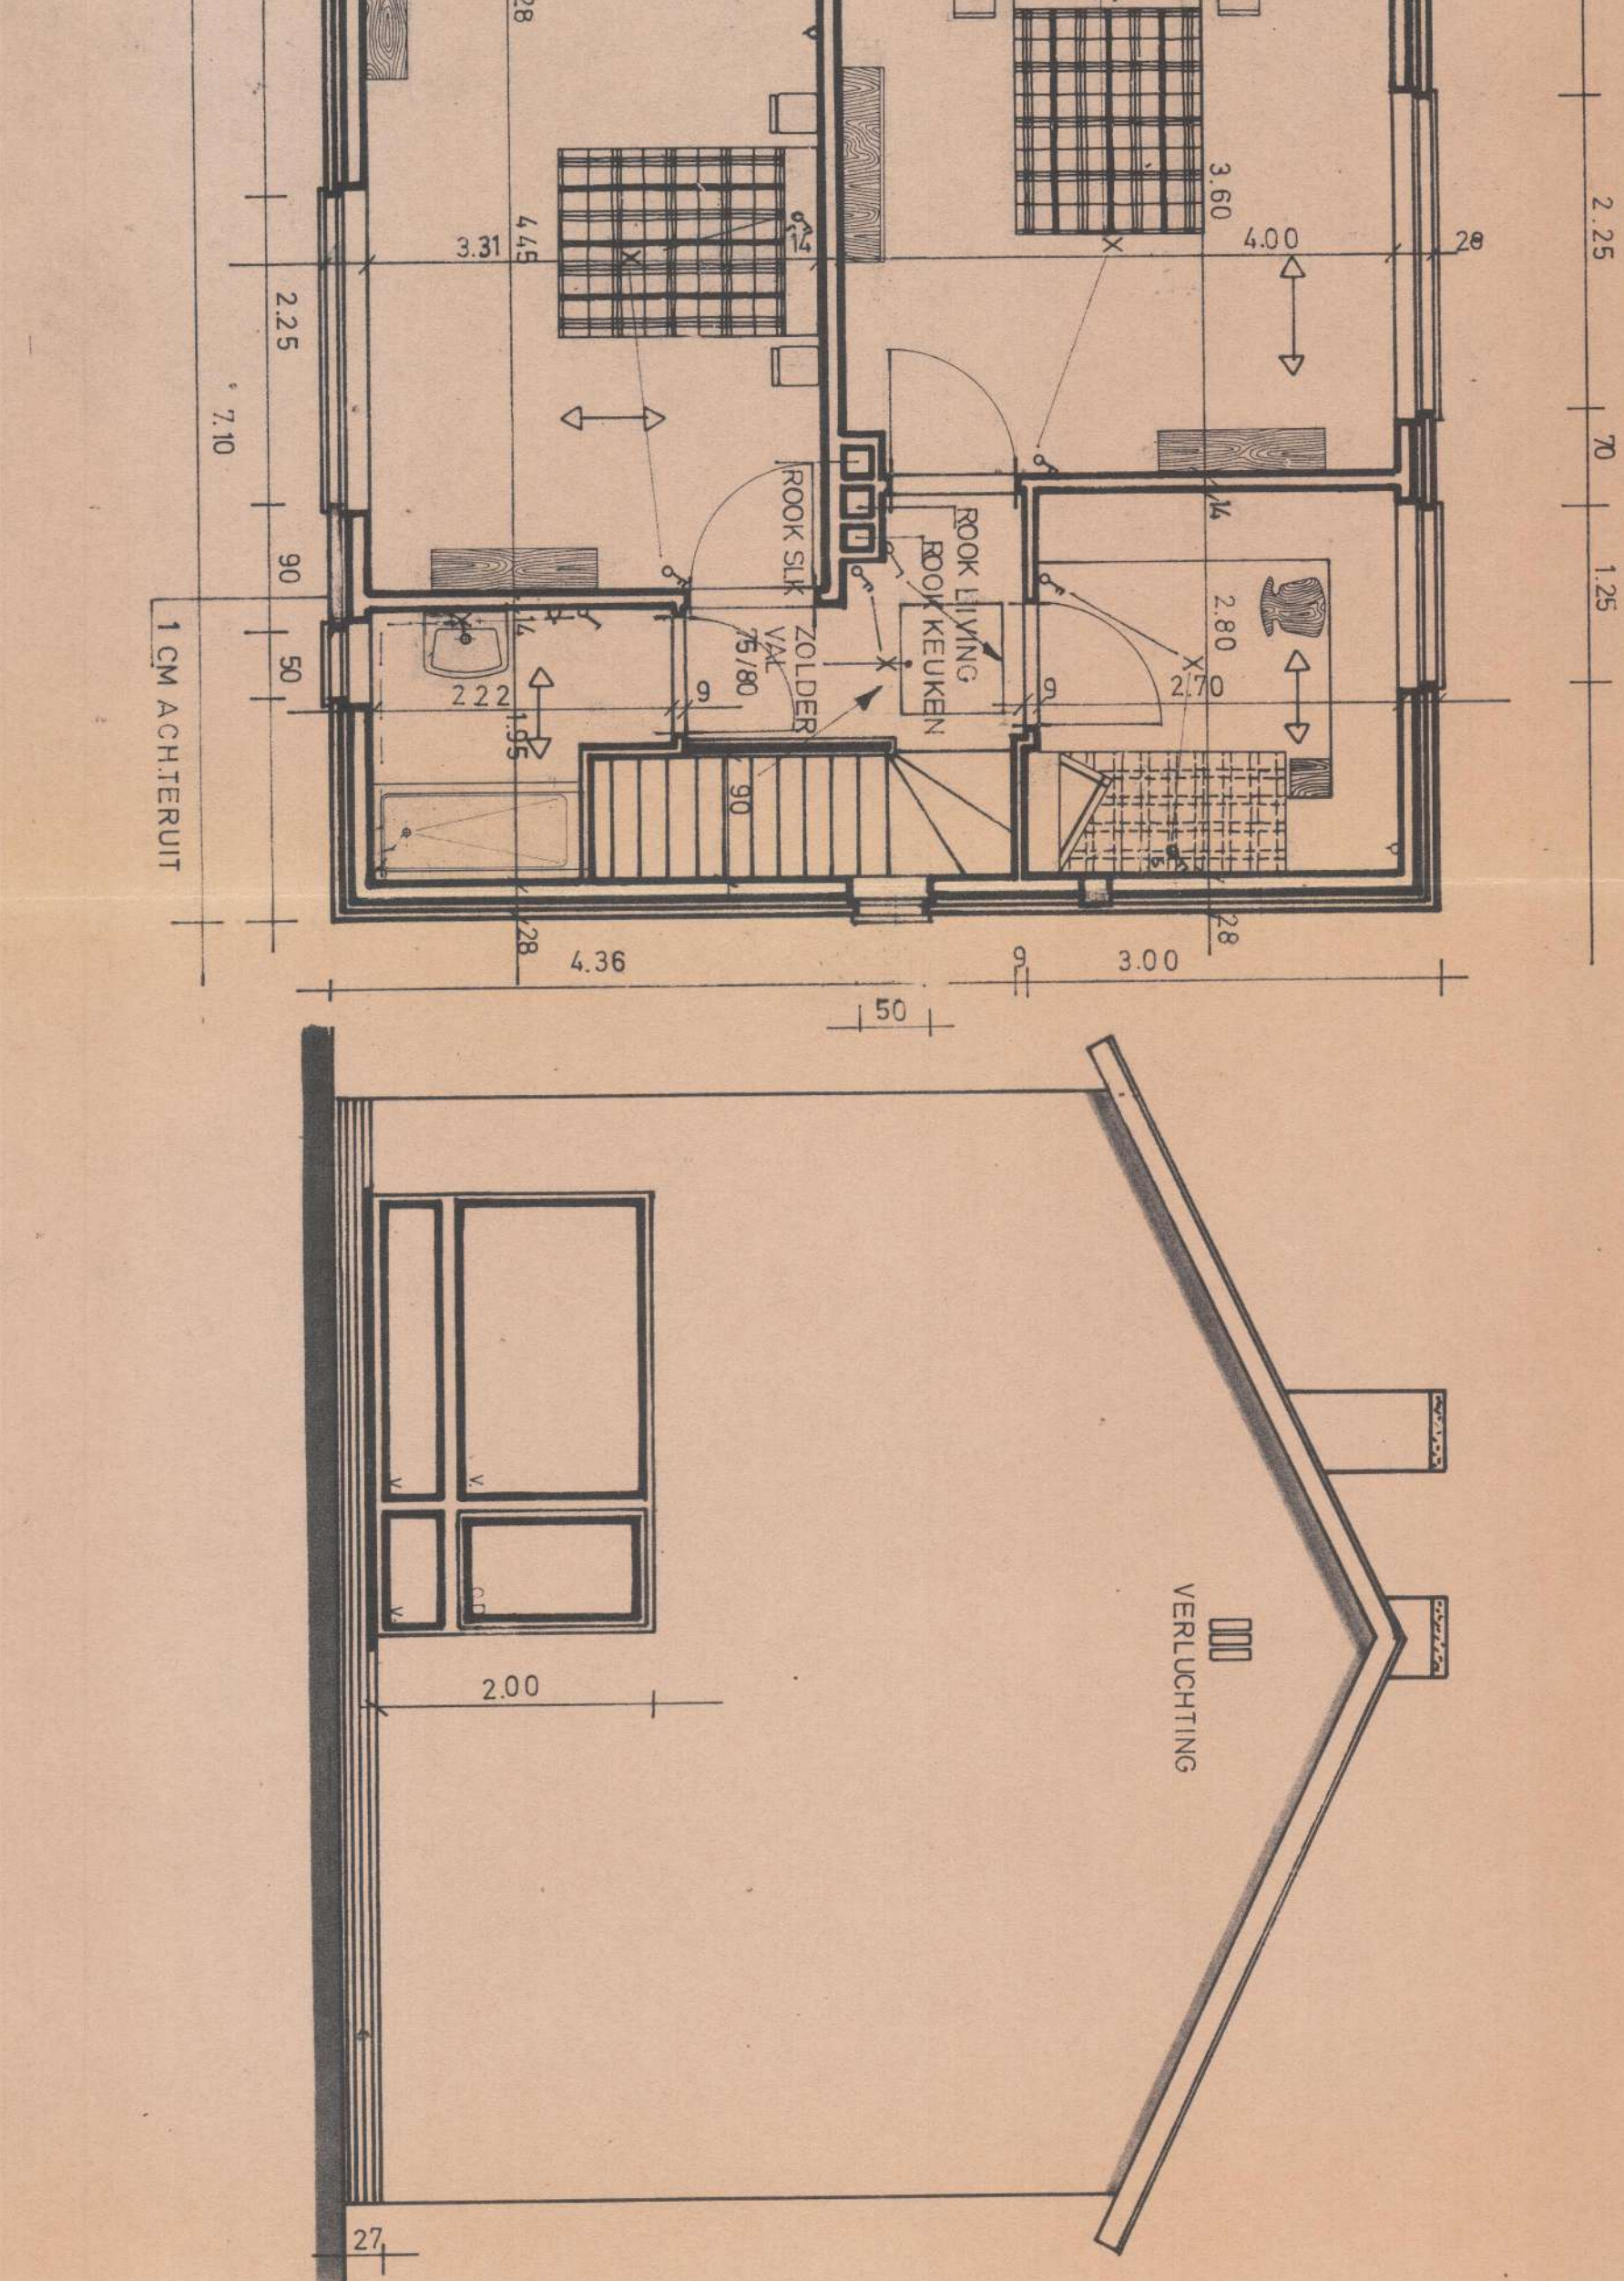
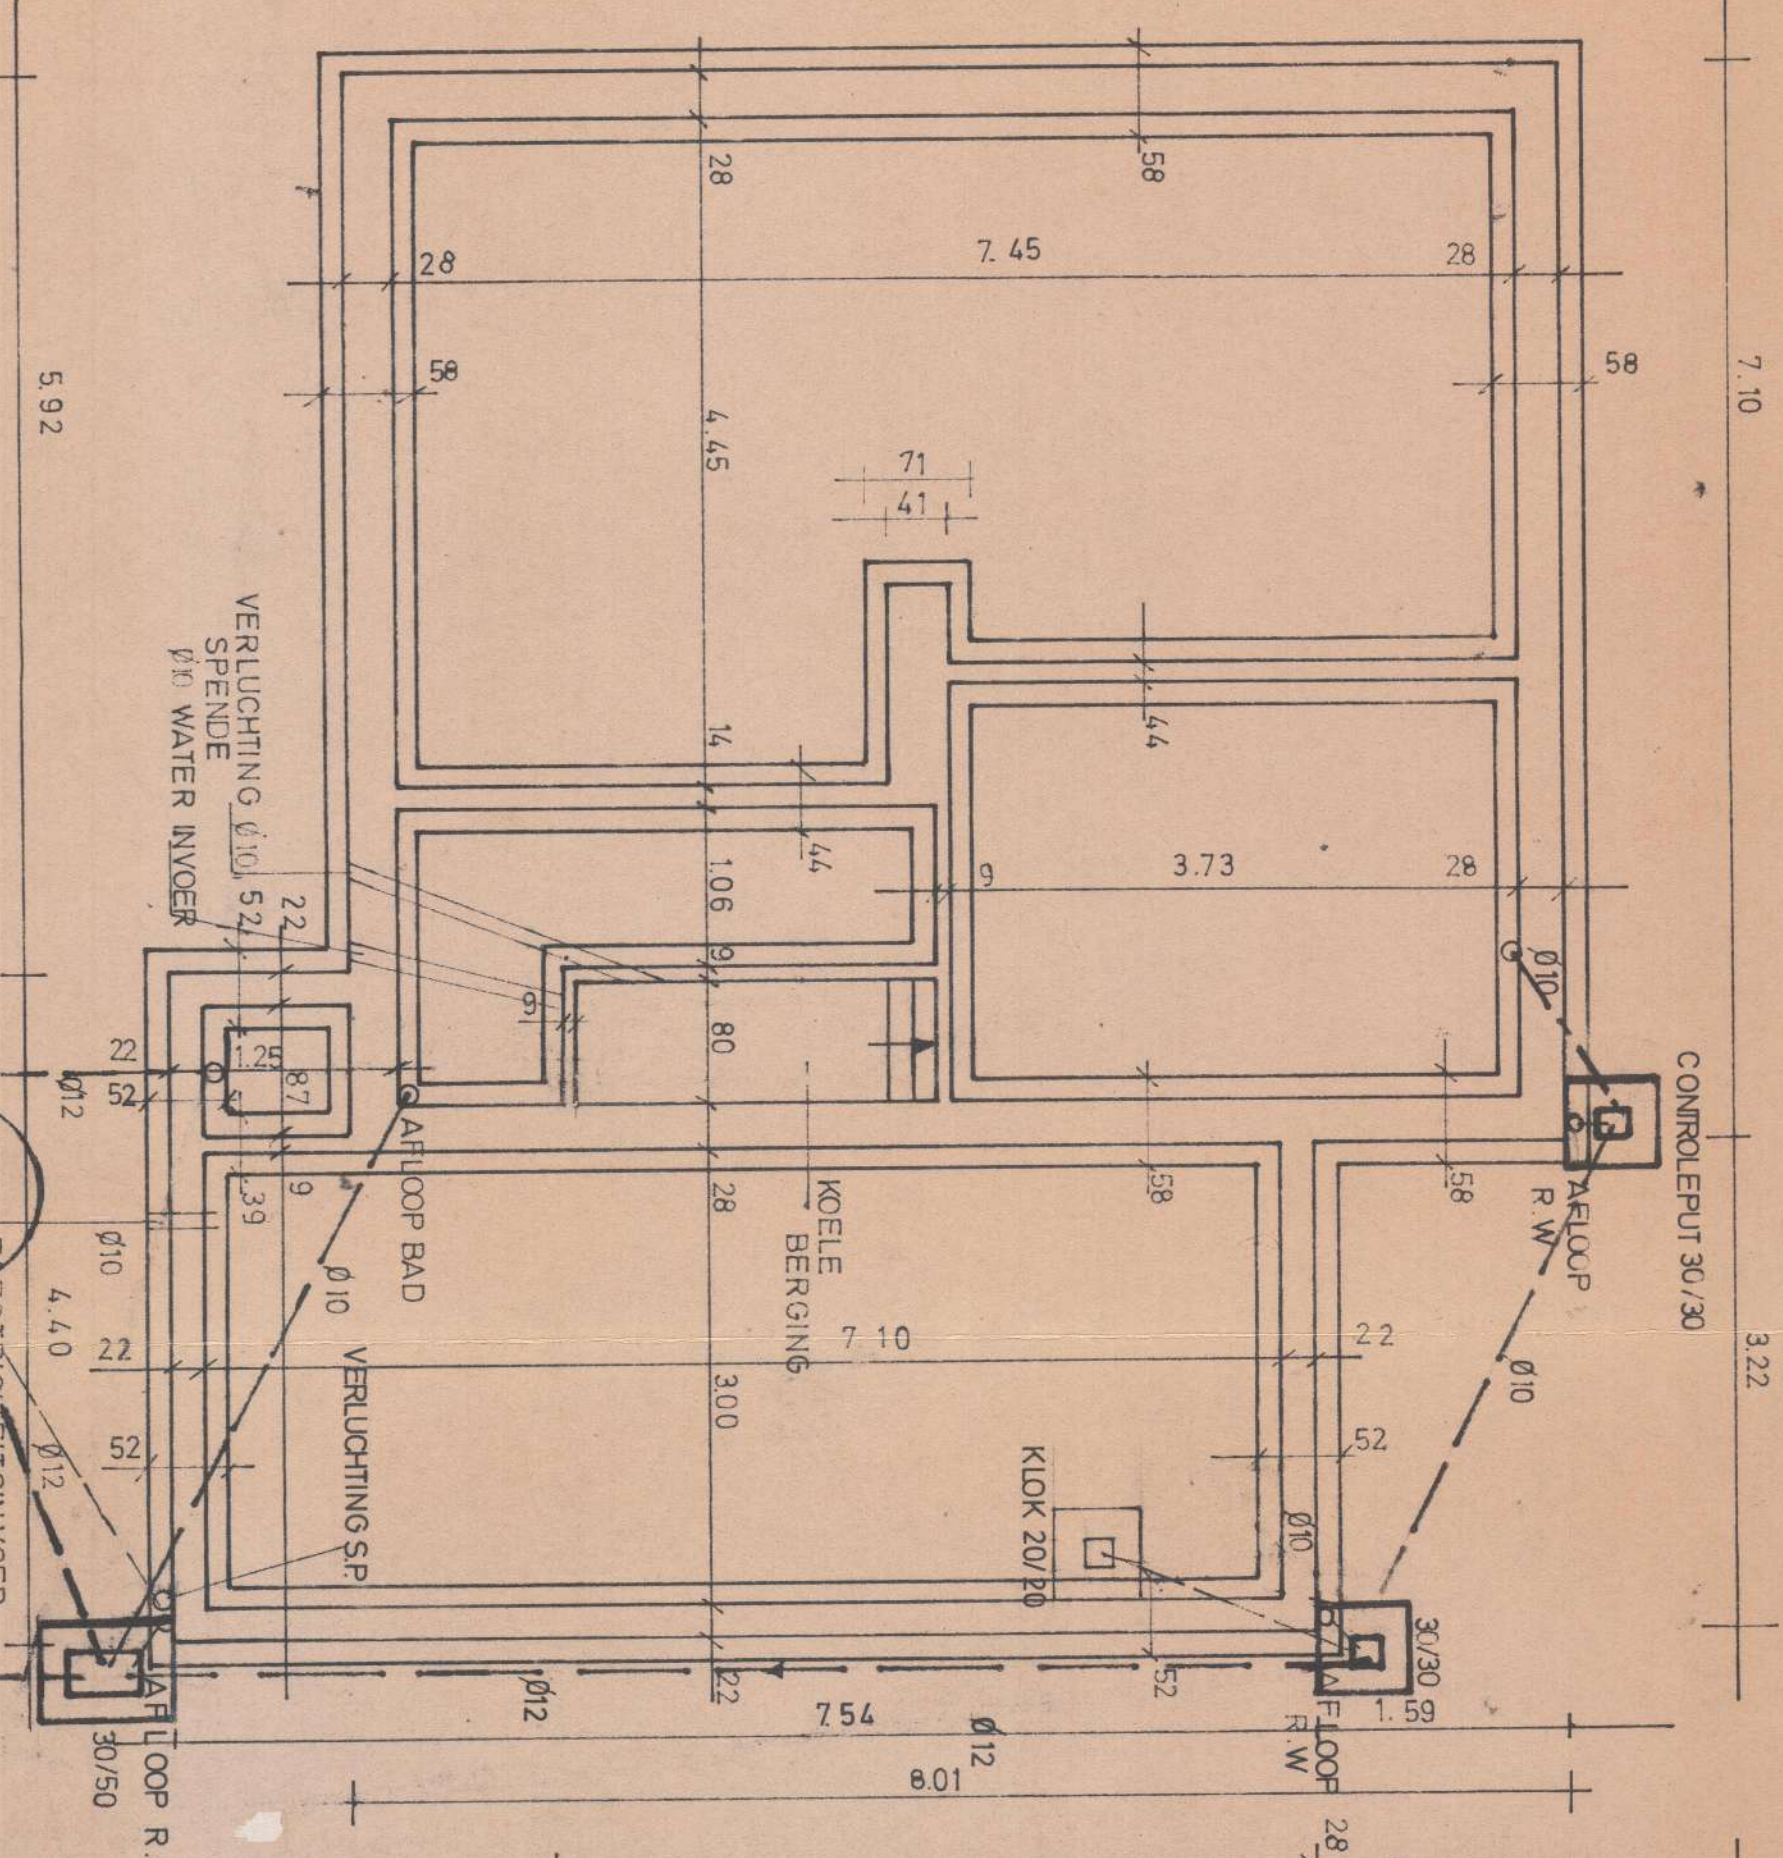
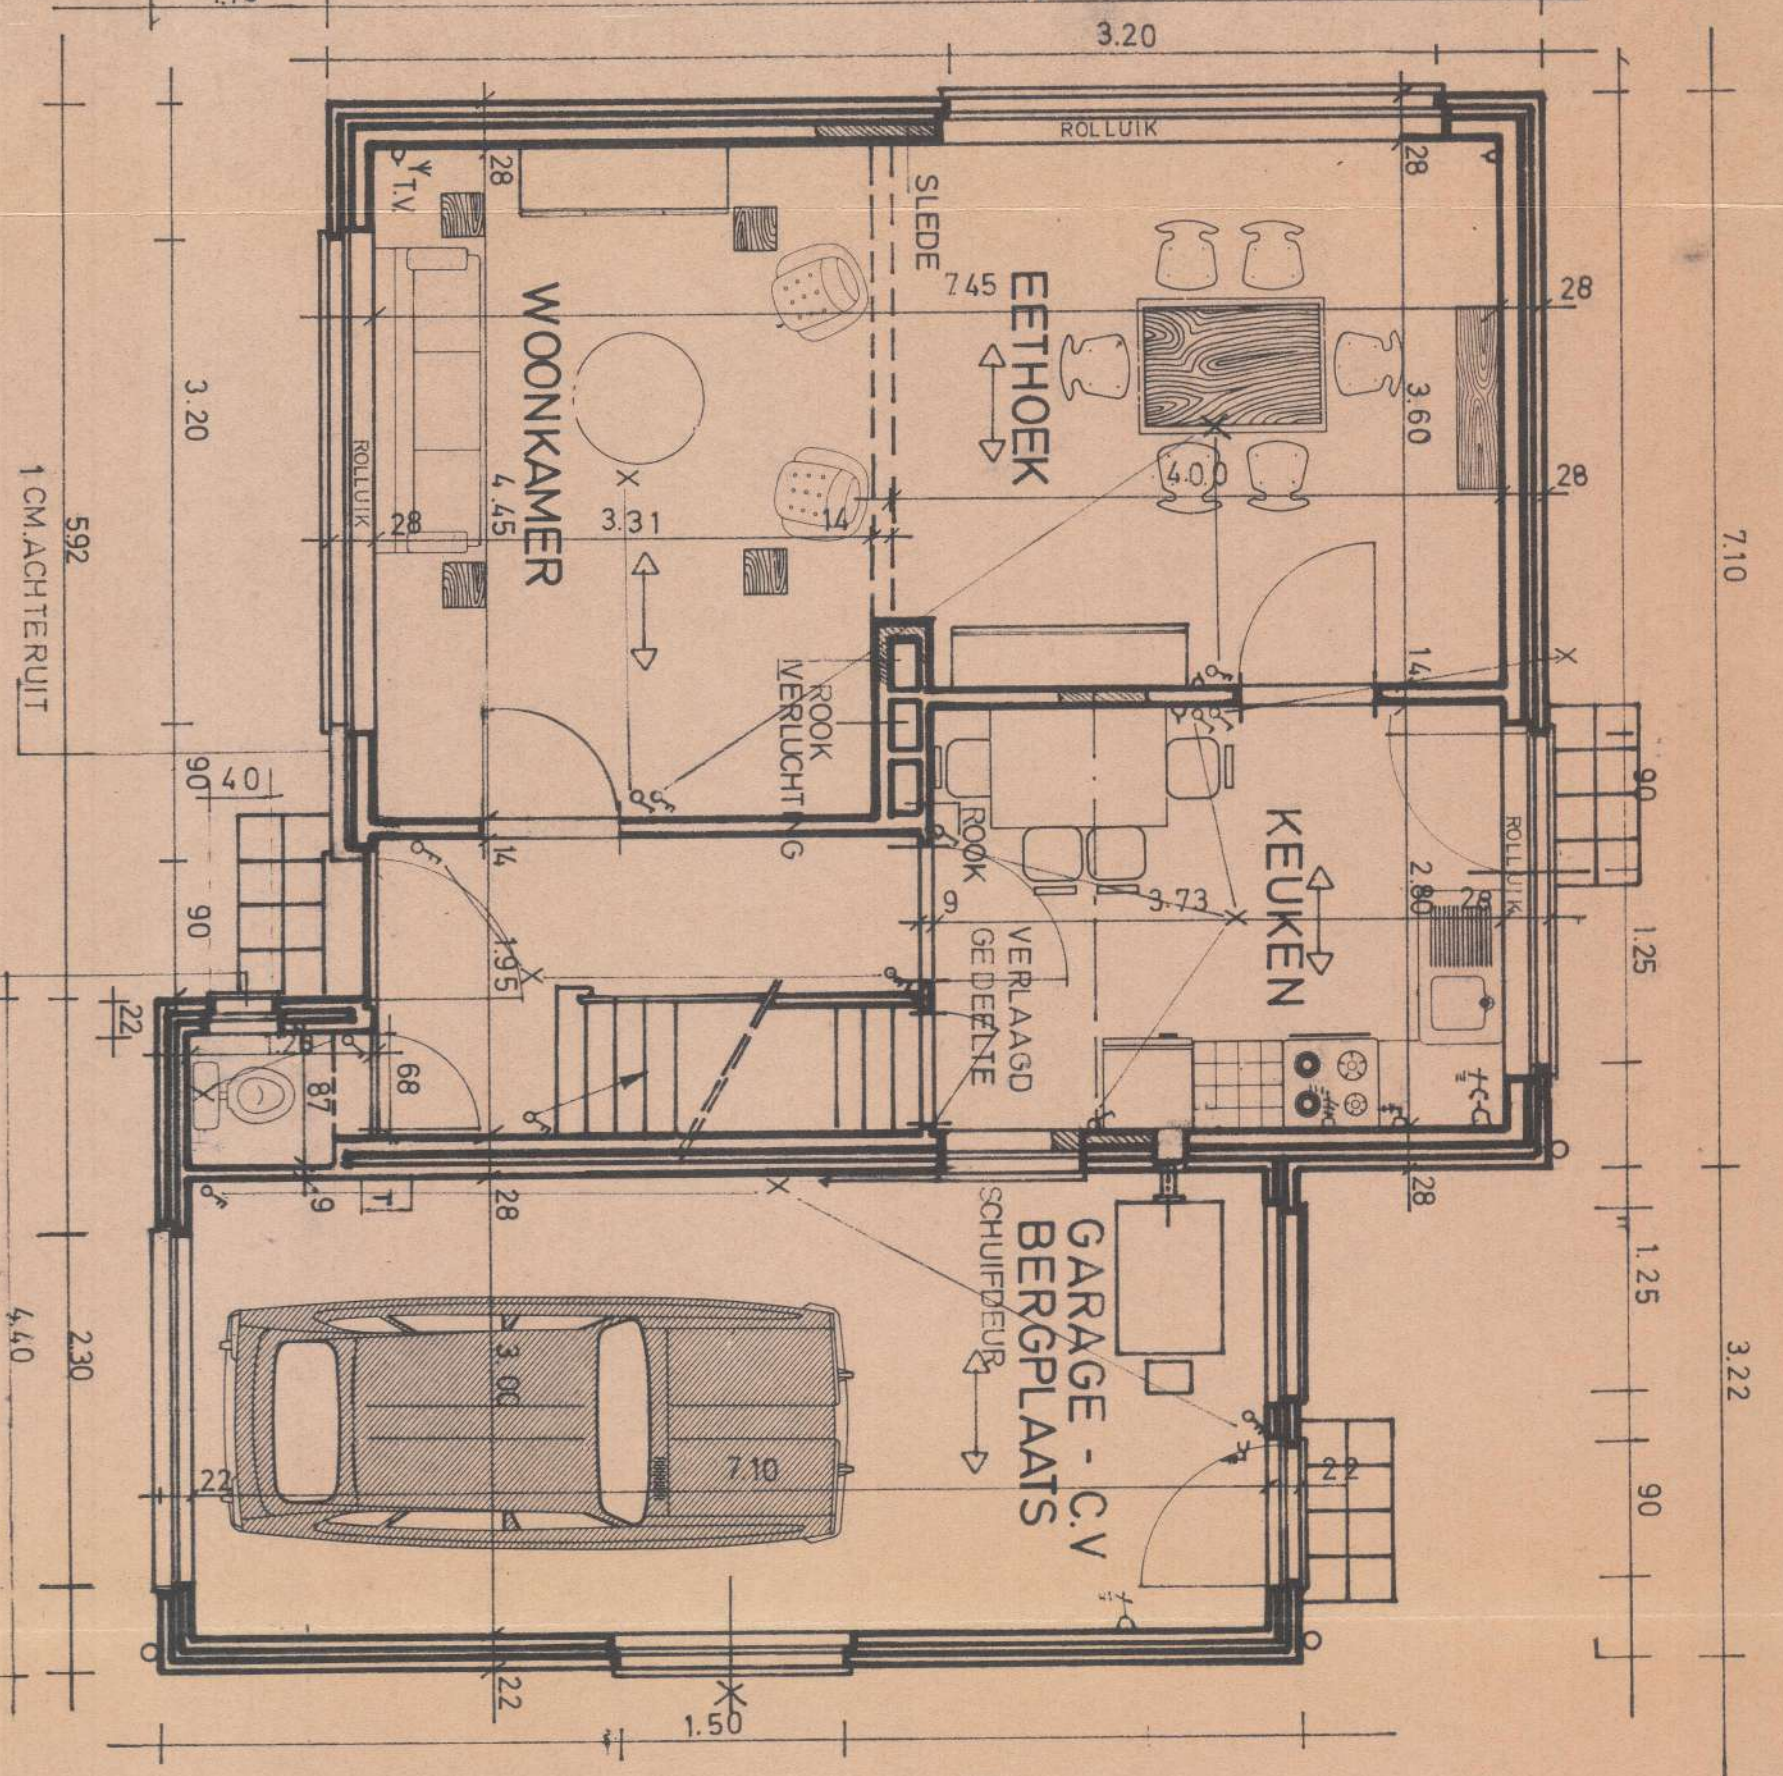


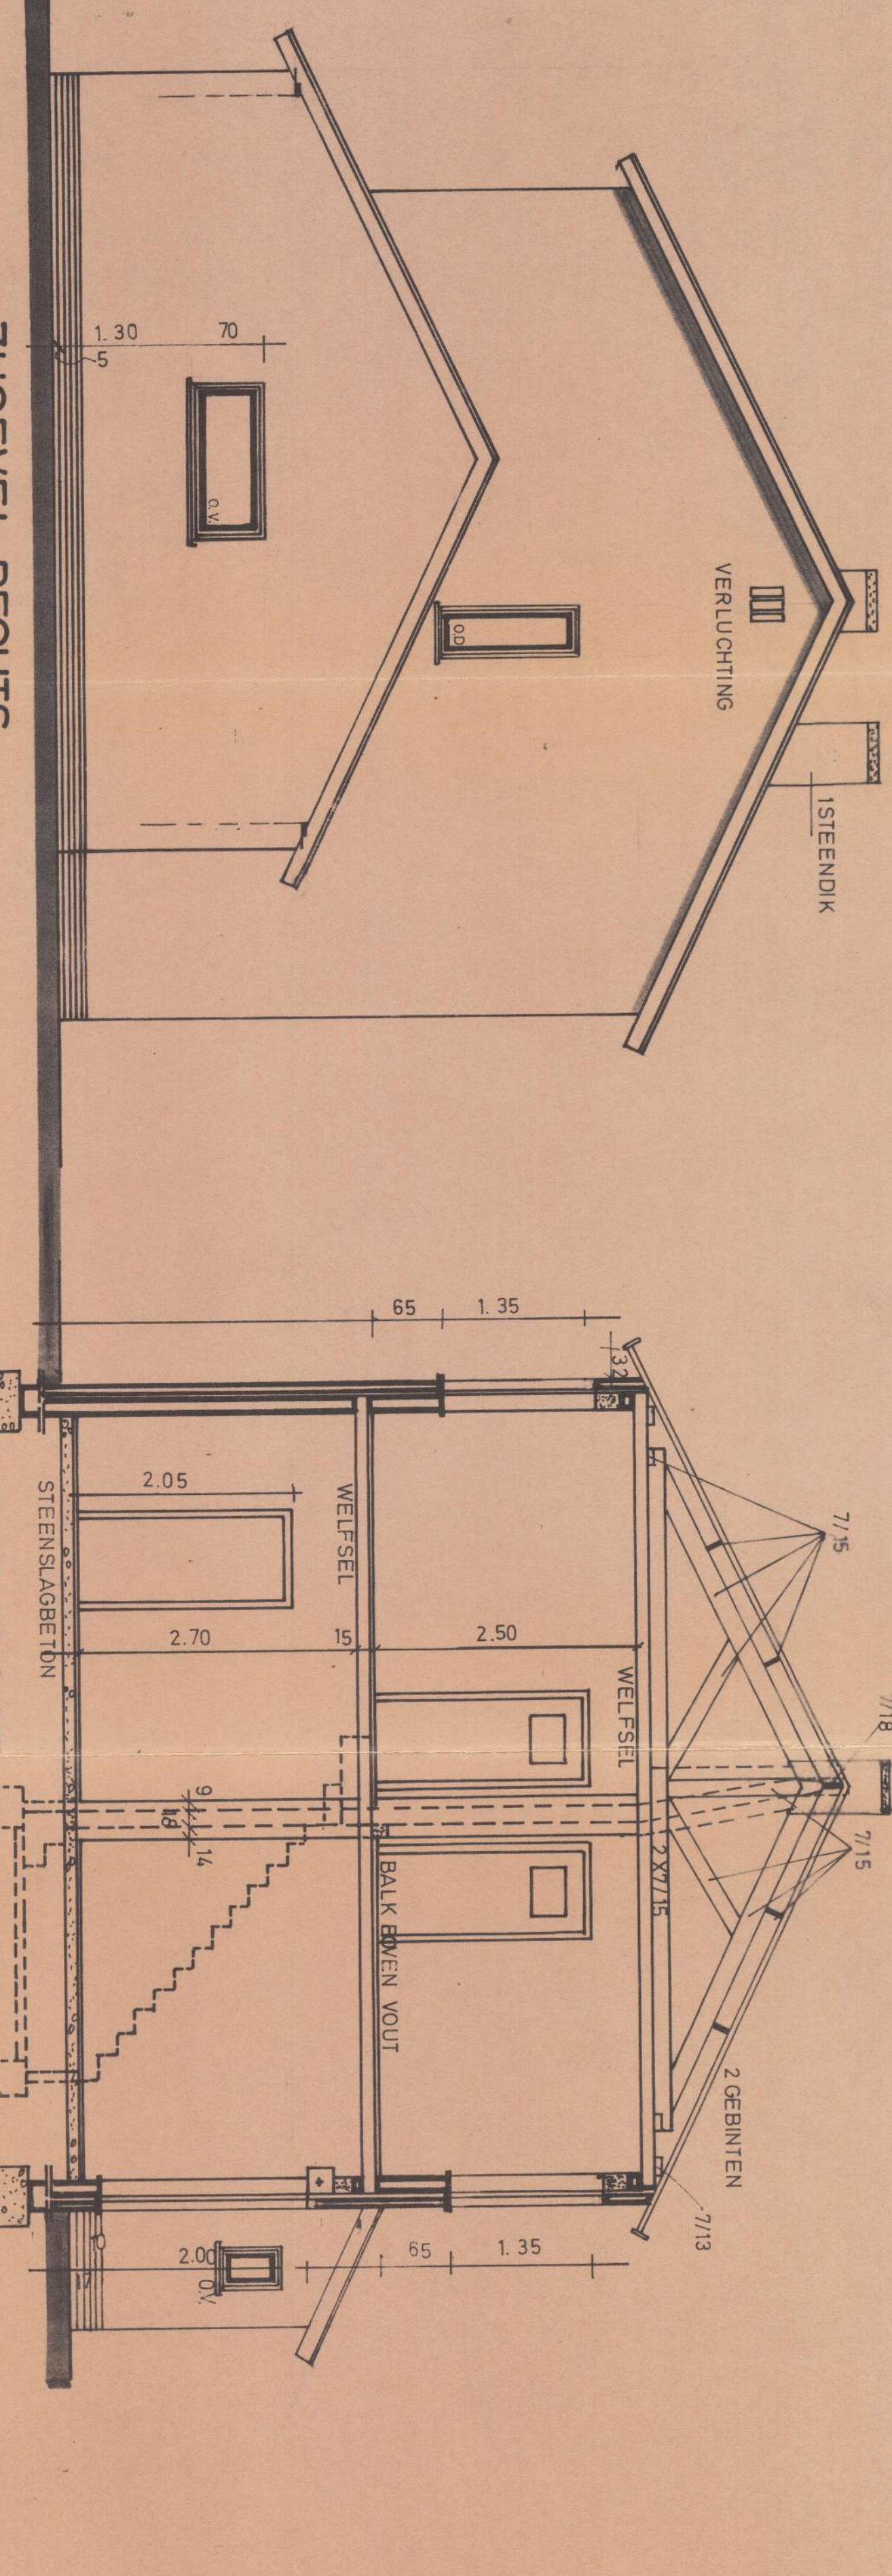

NATIONALE MAATSCHAPPIJ VOOR DE KLEINE LANDEIGENDOM	
PROVINCIE: OOST-VLAANDEREN	
GEMEENTE: HAMME (B)	
WERF: VLERKOUTER	
ONTWERP: ALLEENSTAANDE WONING	
ARCHITEKT: J.M. VAN DE WIELE NIEUWSTRAAT 59 BERLAAR O.V. TEL. 052/432383	
VOOR AKKORD	
DE AANNEMER S	
DE OPDRACHTGEVER DE DIRECTIEUR GENERAL	
SCHAAL 1:50	TYPE: E.1.
DATUM	Bladnr. 4

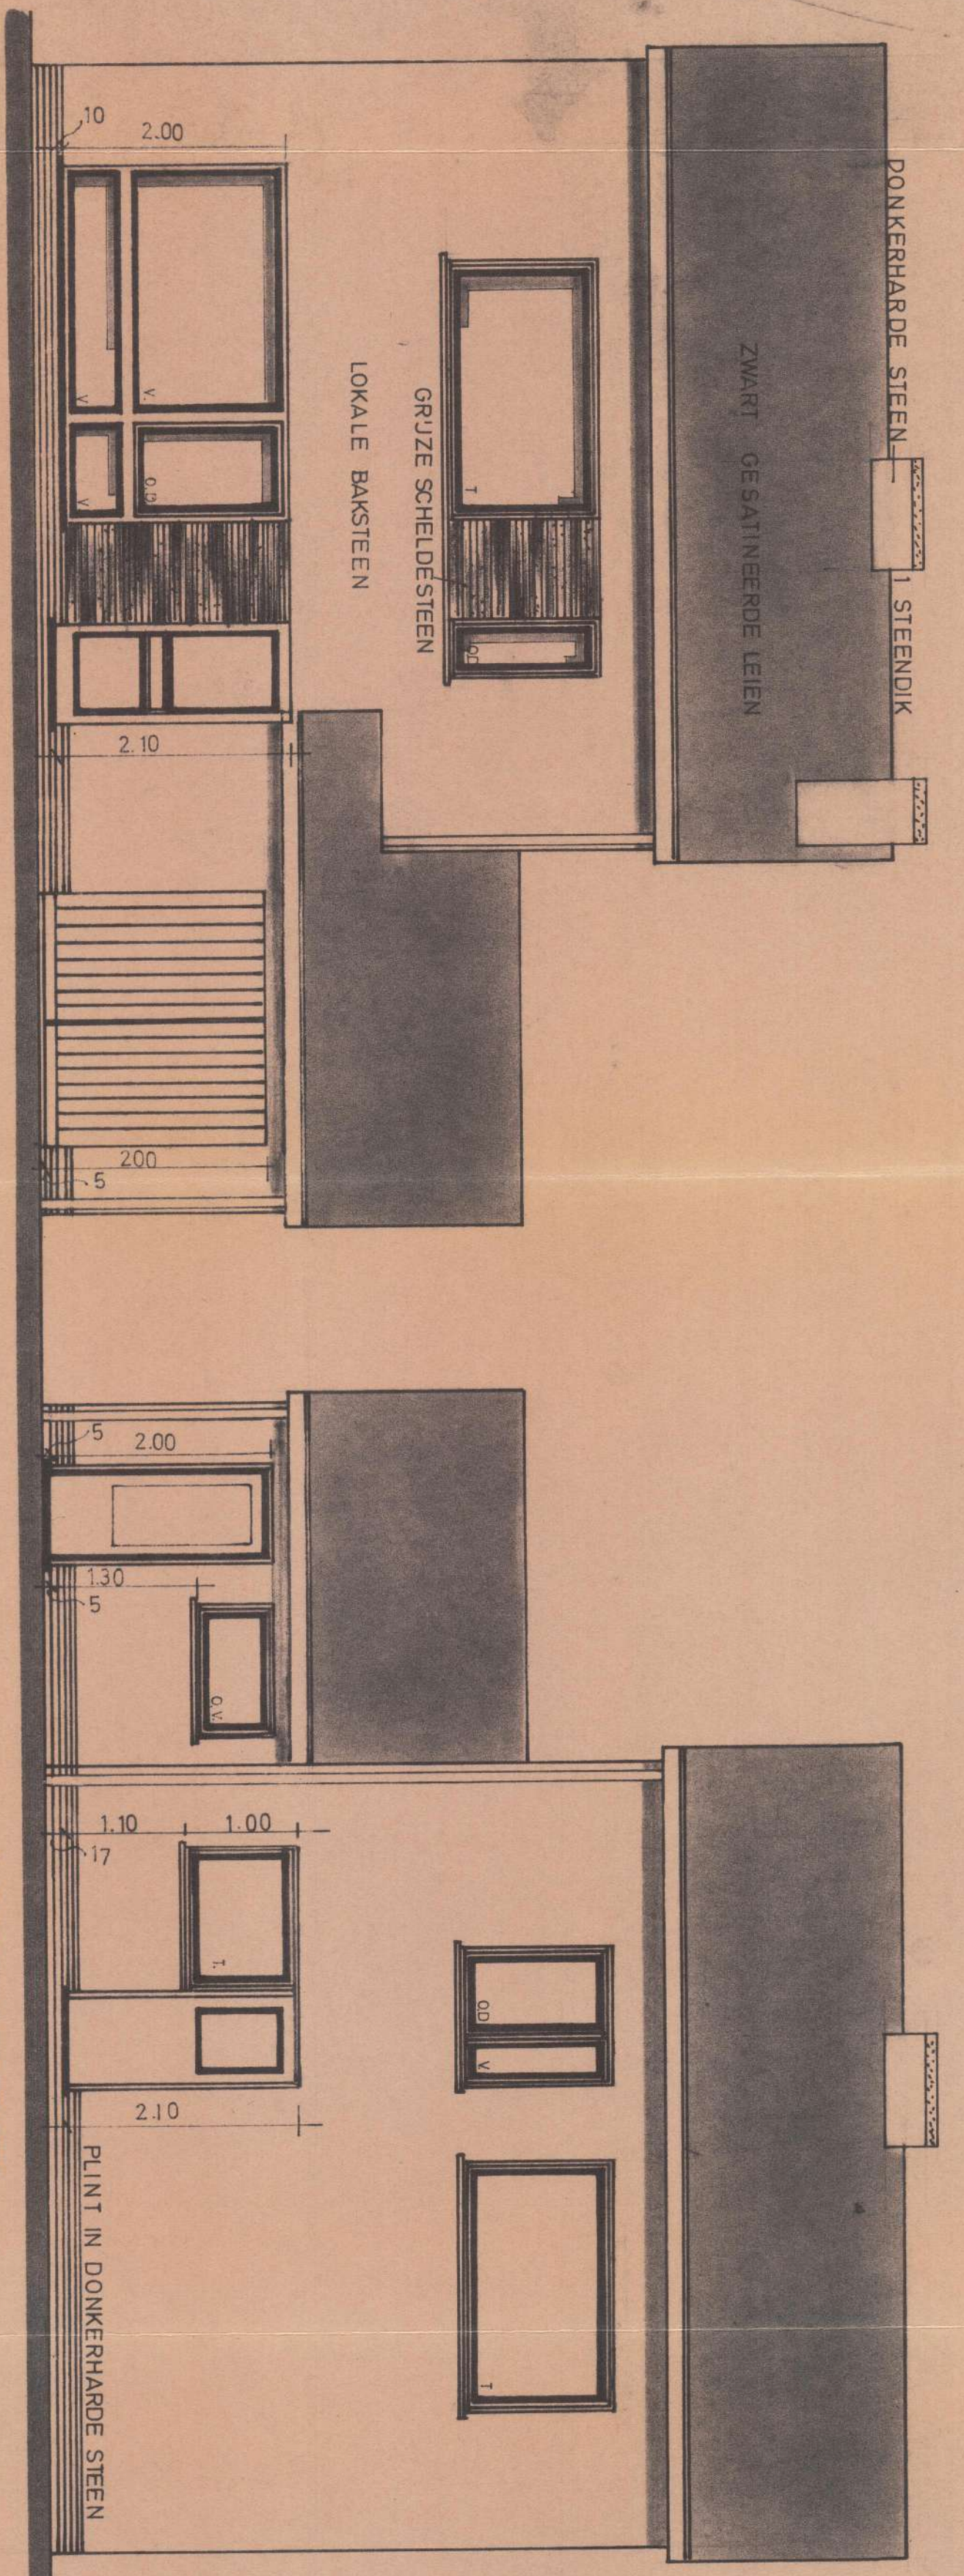