




ZIJGEVEL LINKS.

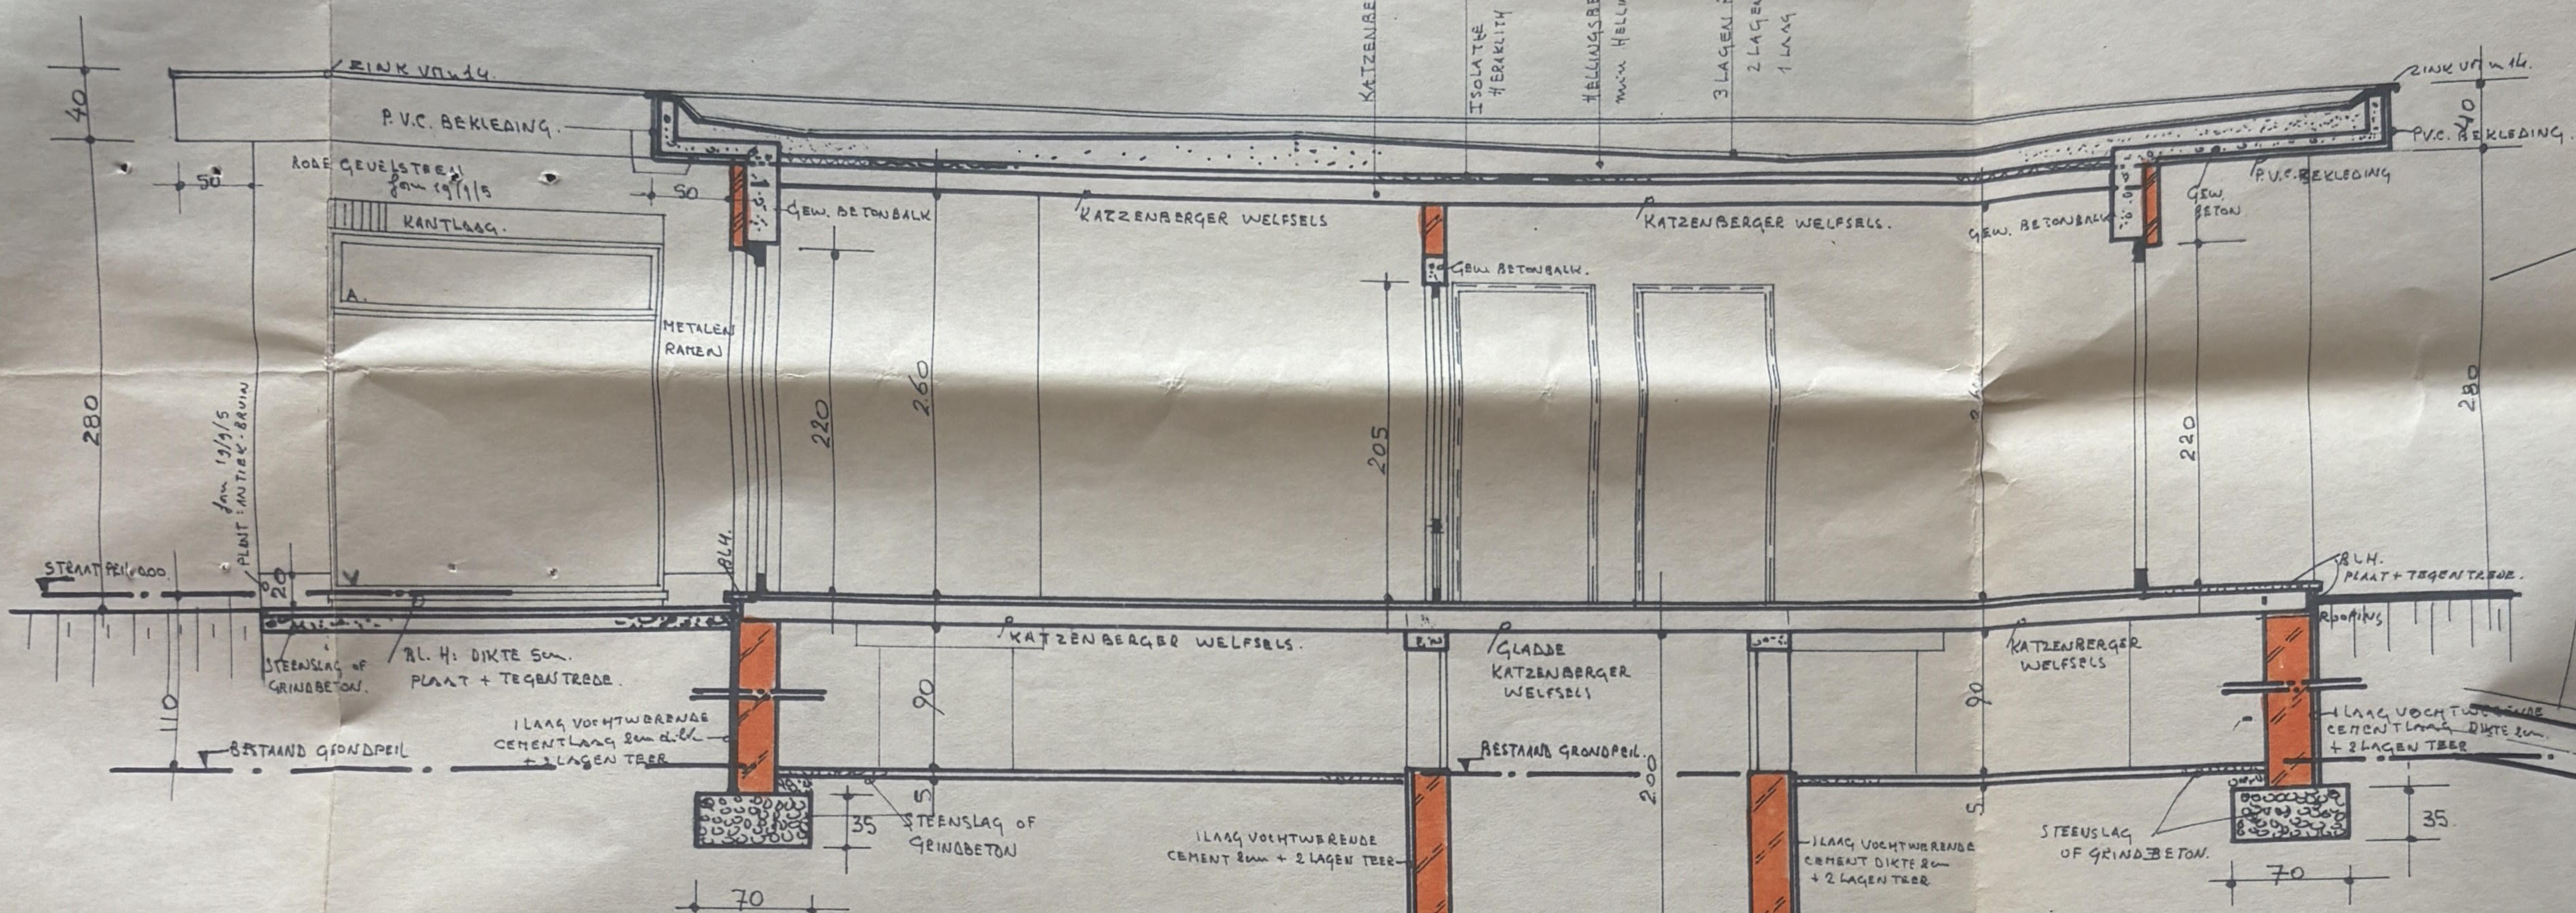


DOORSNEDEN A-B.

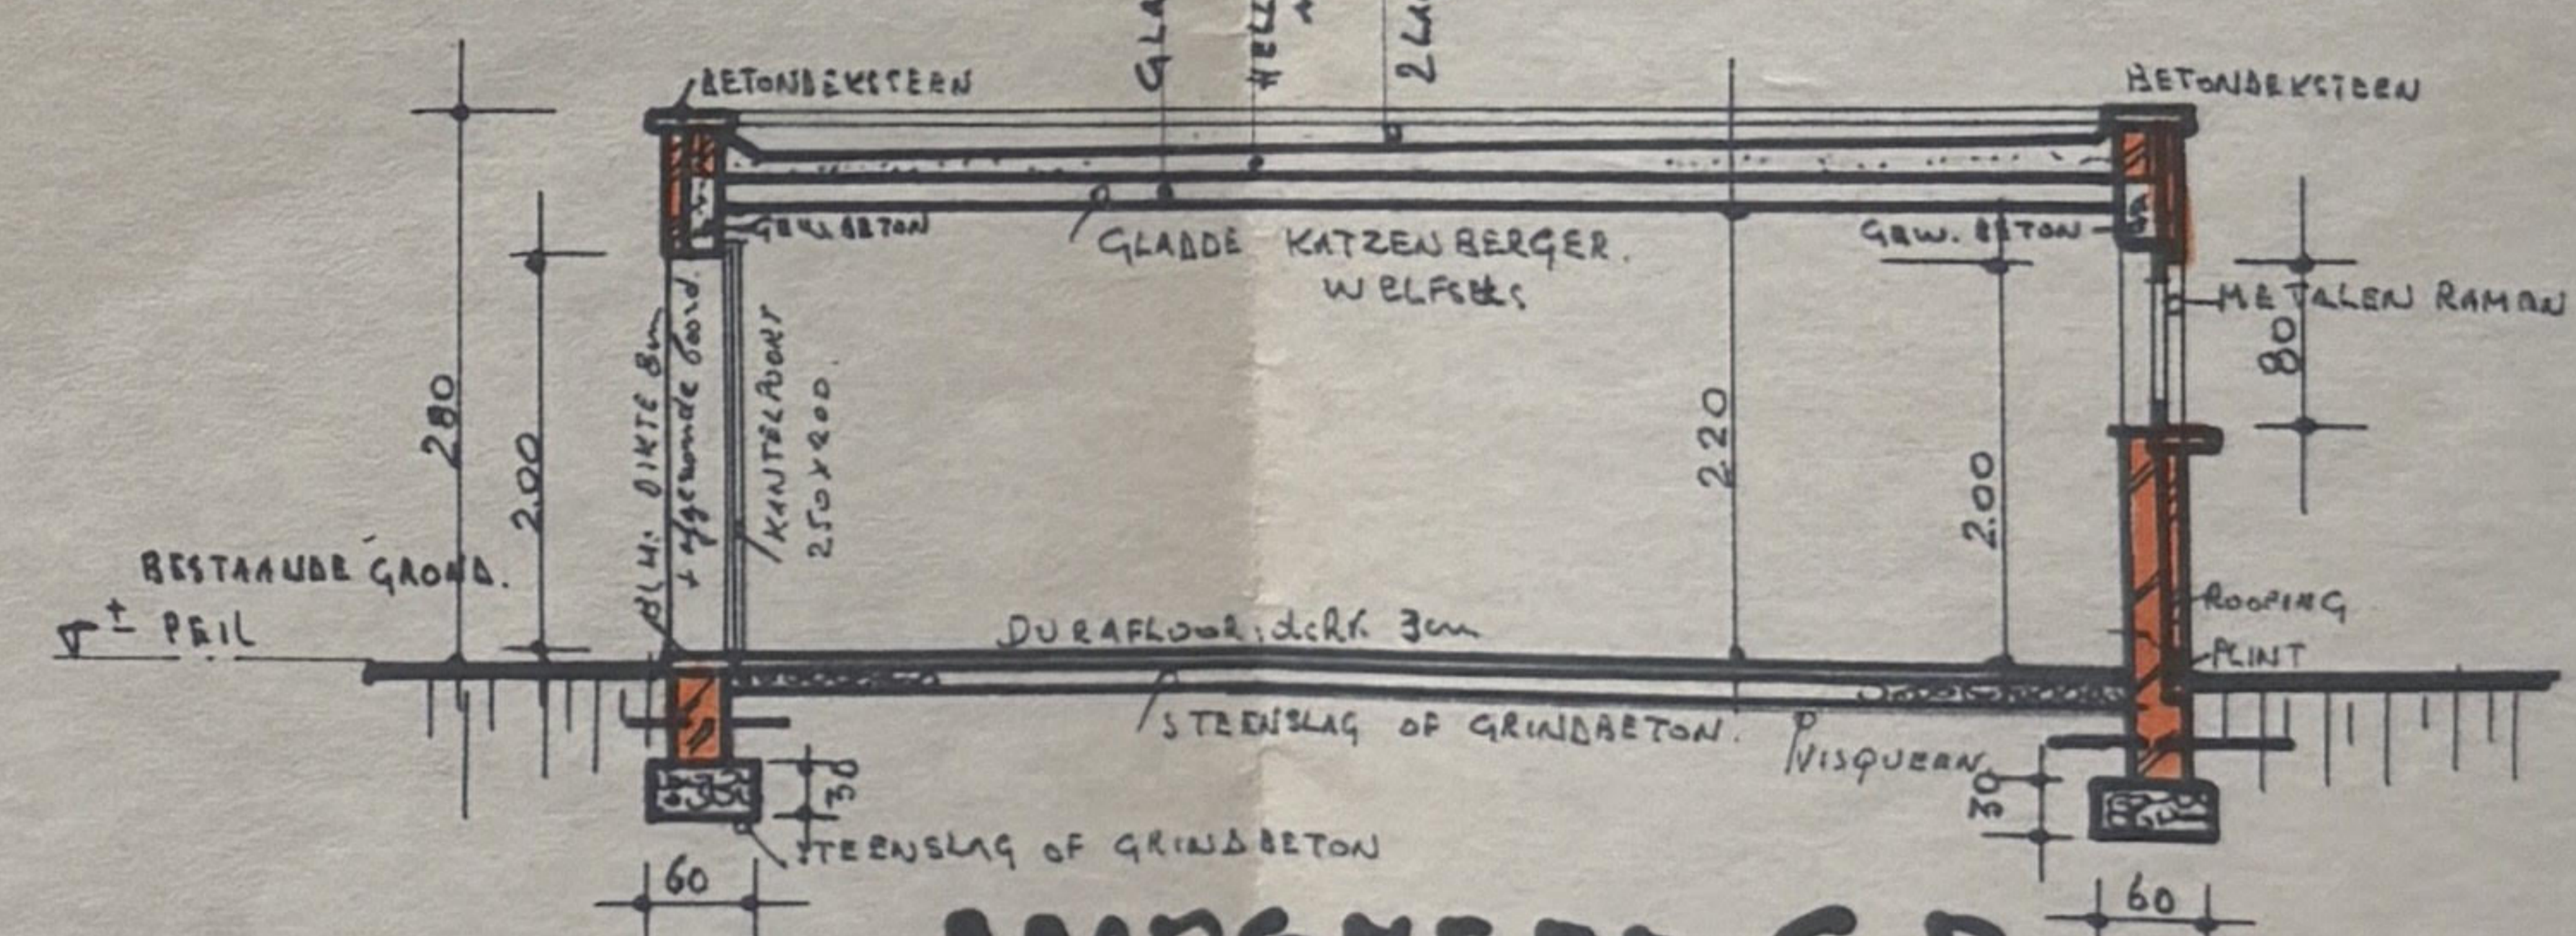


DOORSNEDEN C-D.

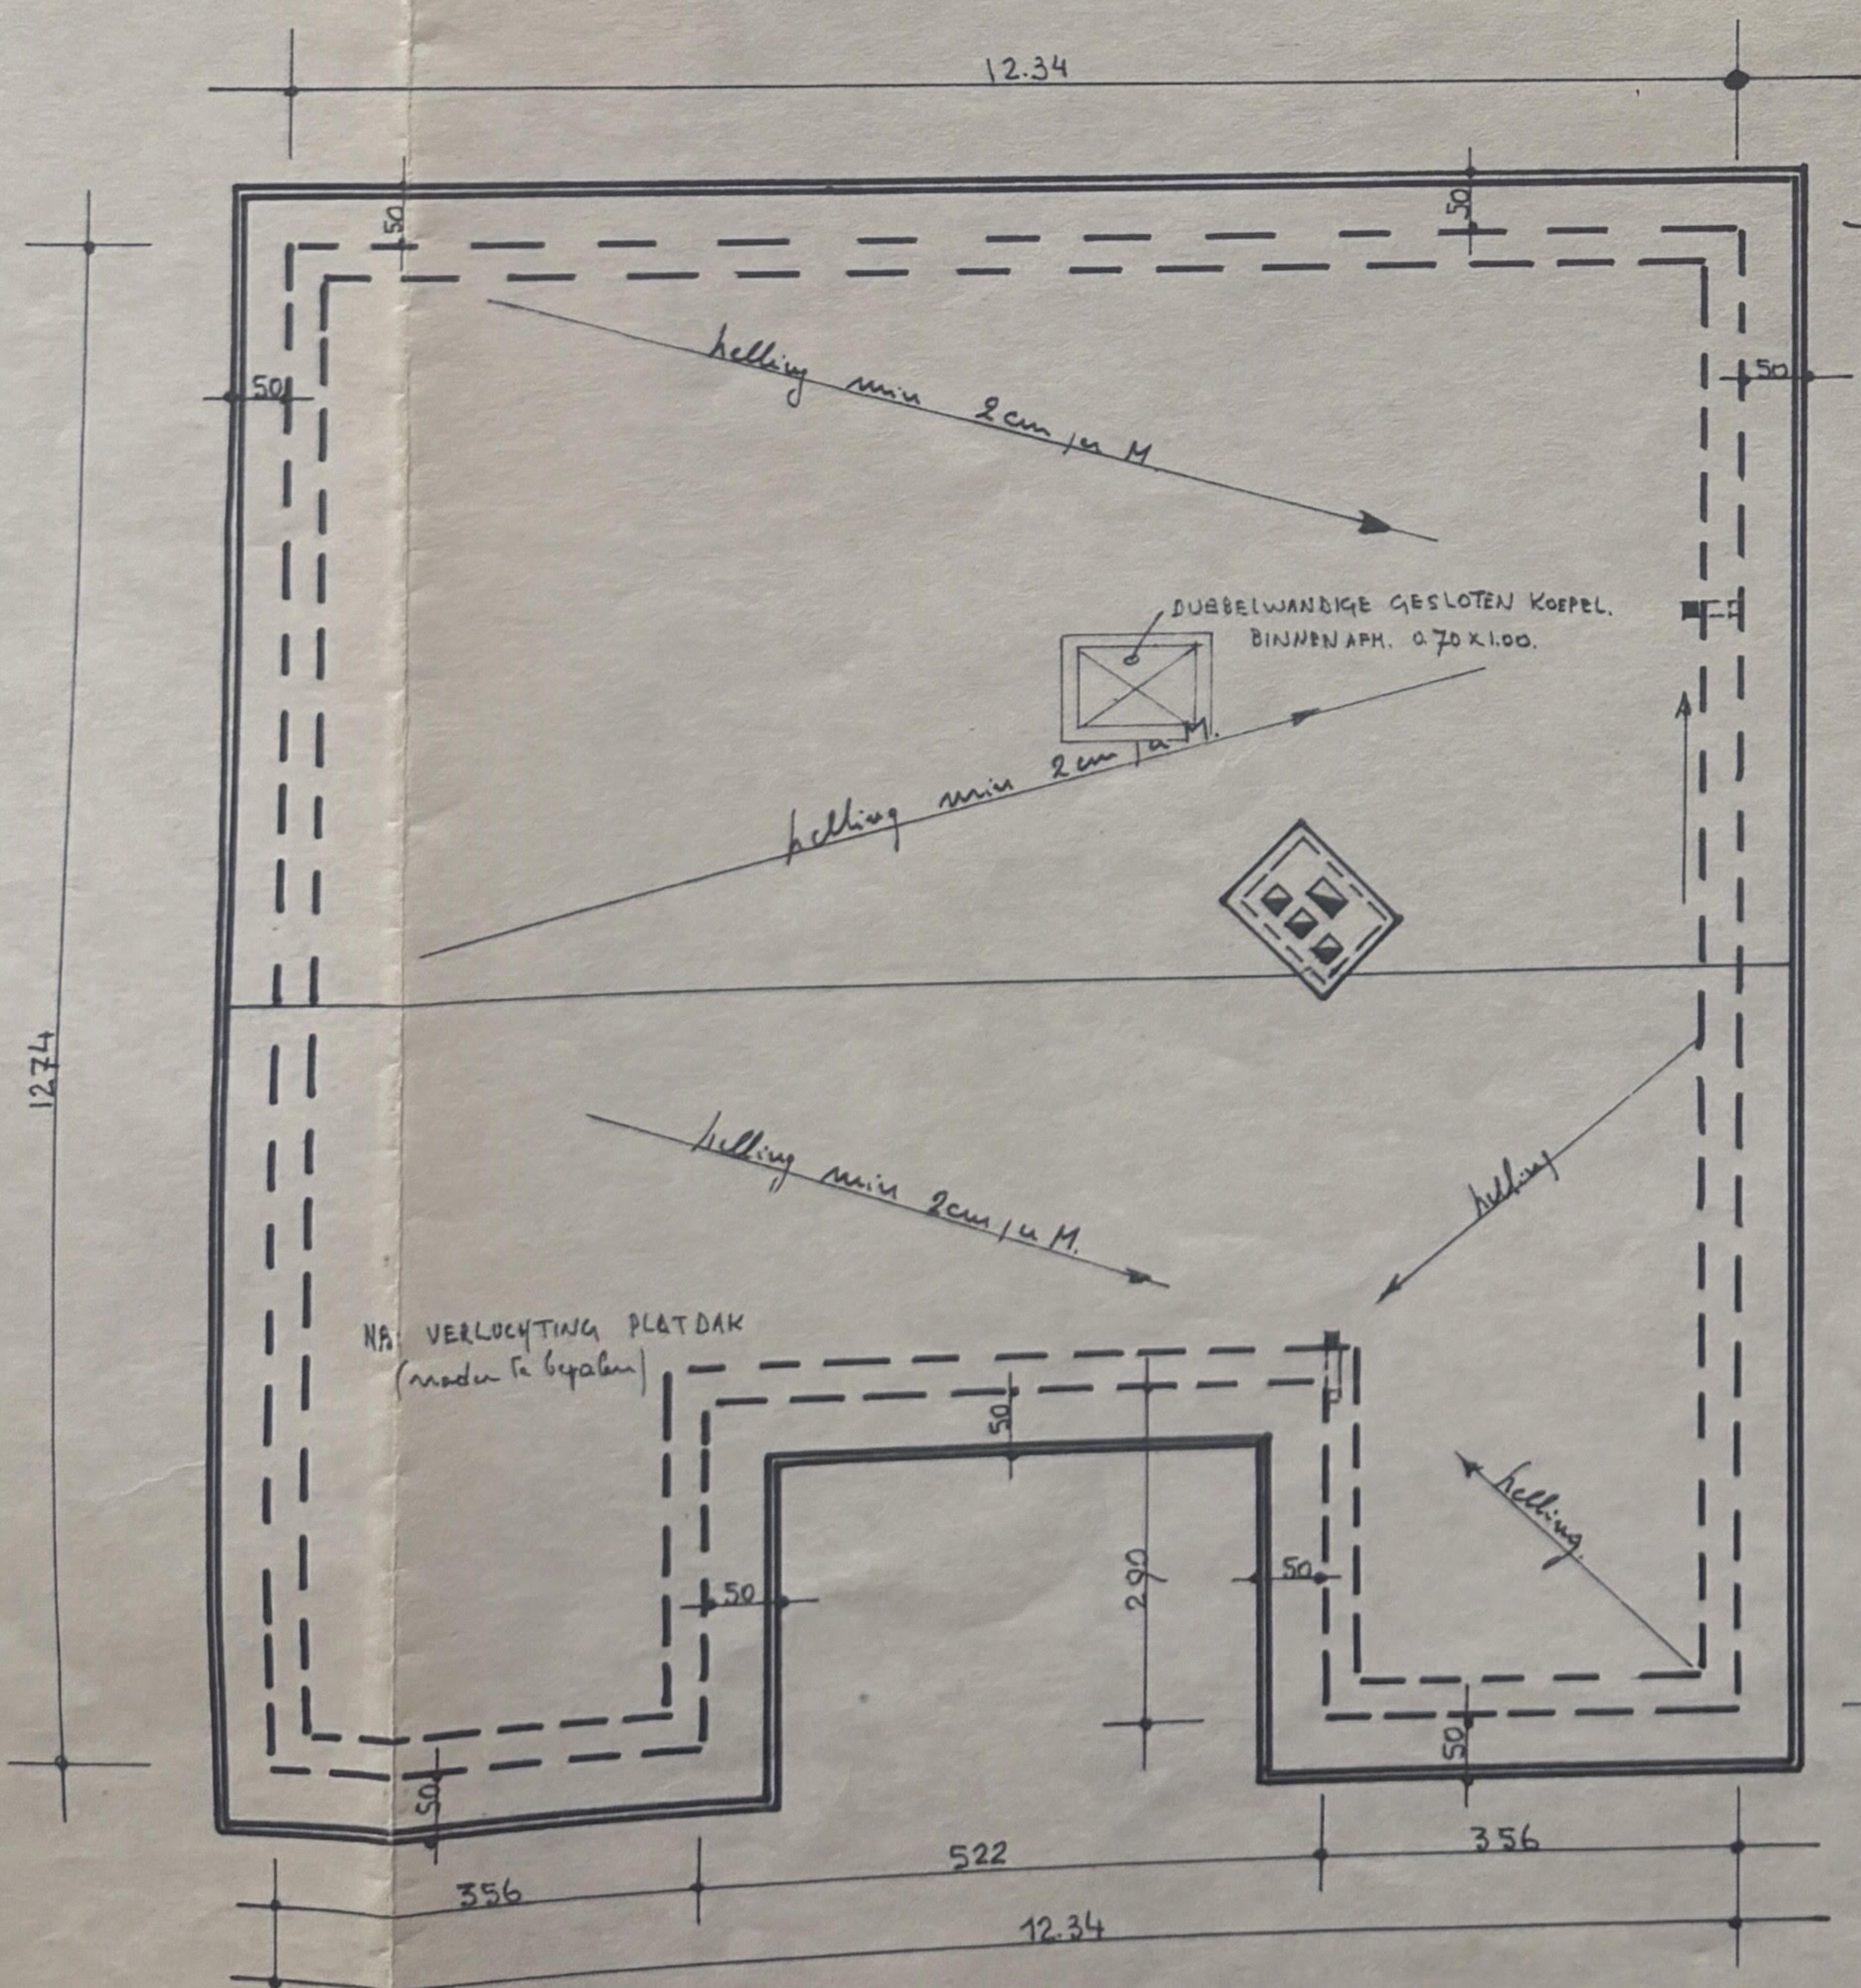


DAKPLAN Schaal 1%

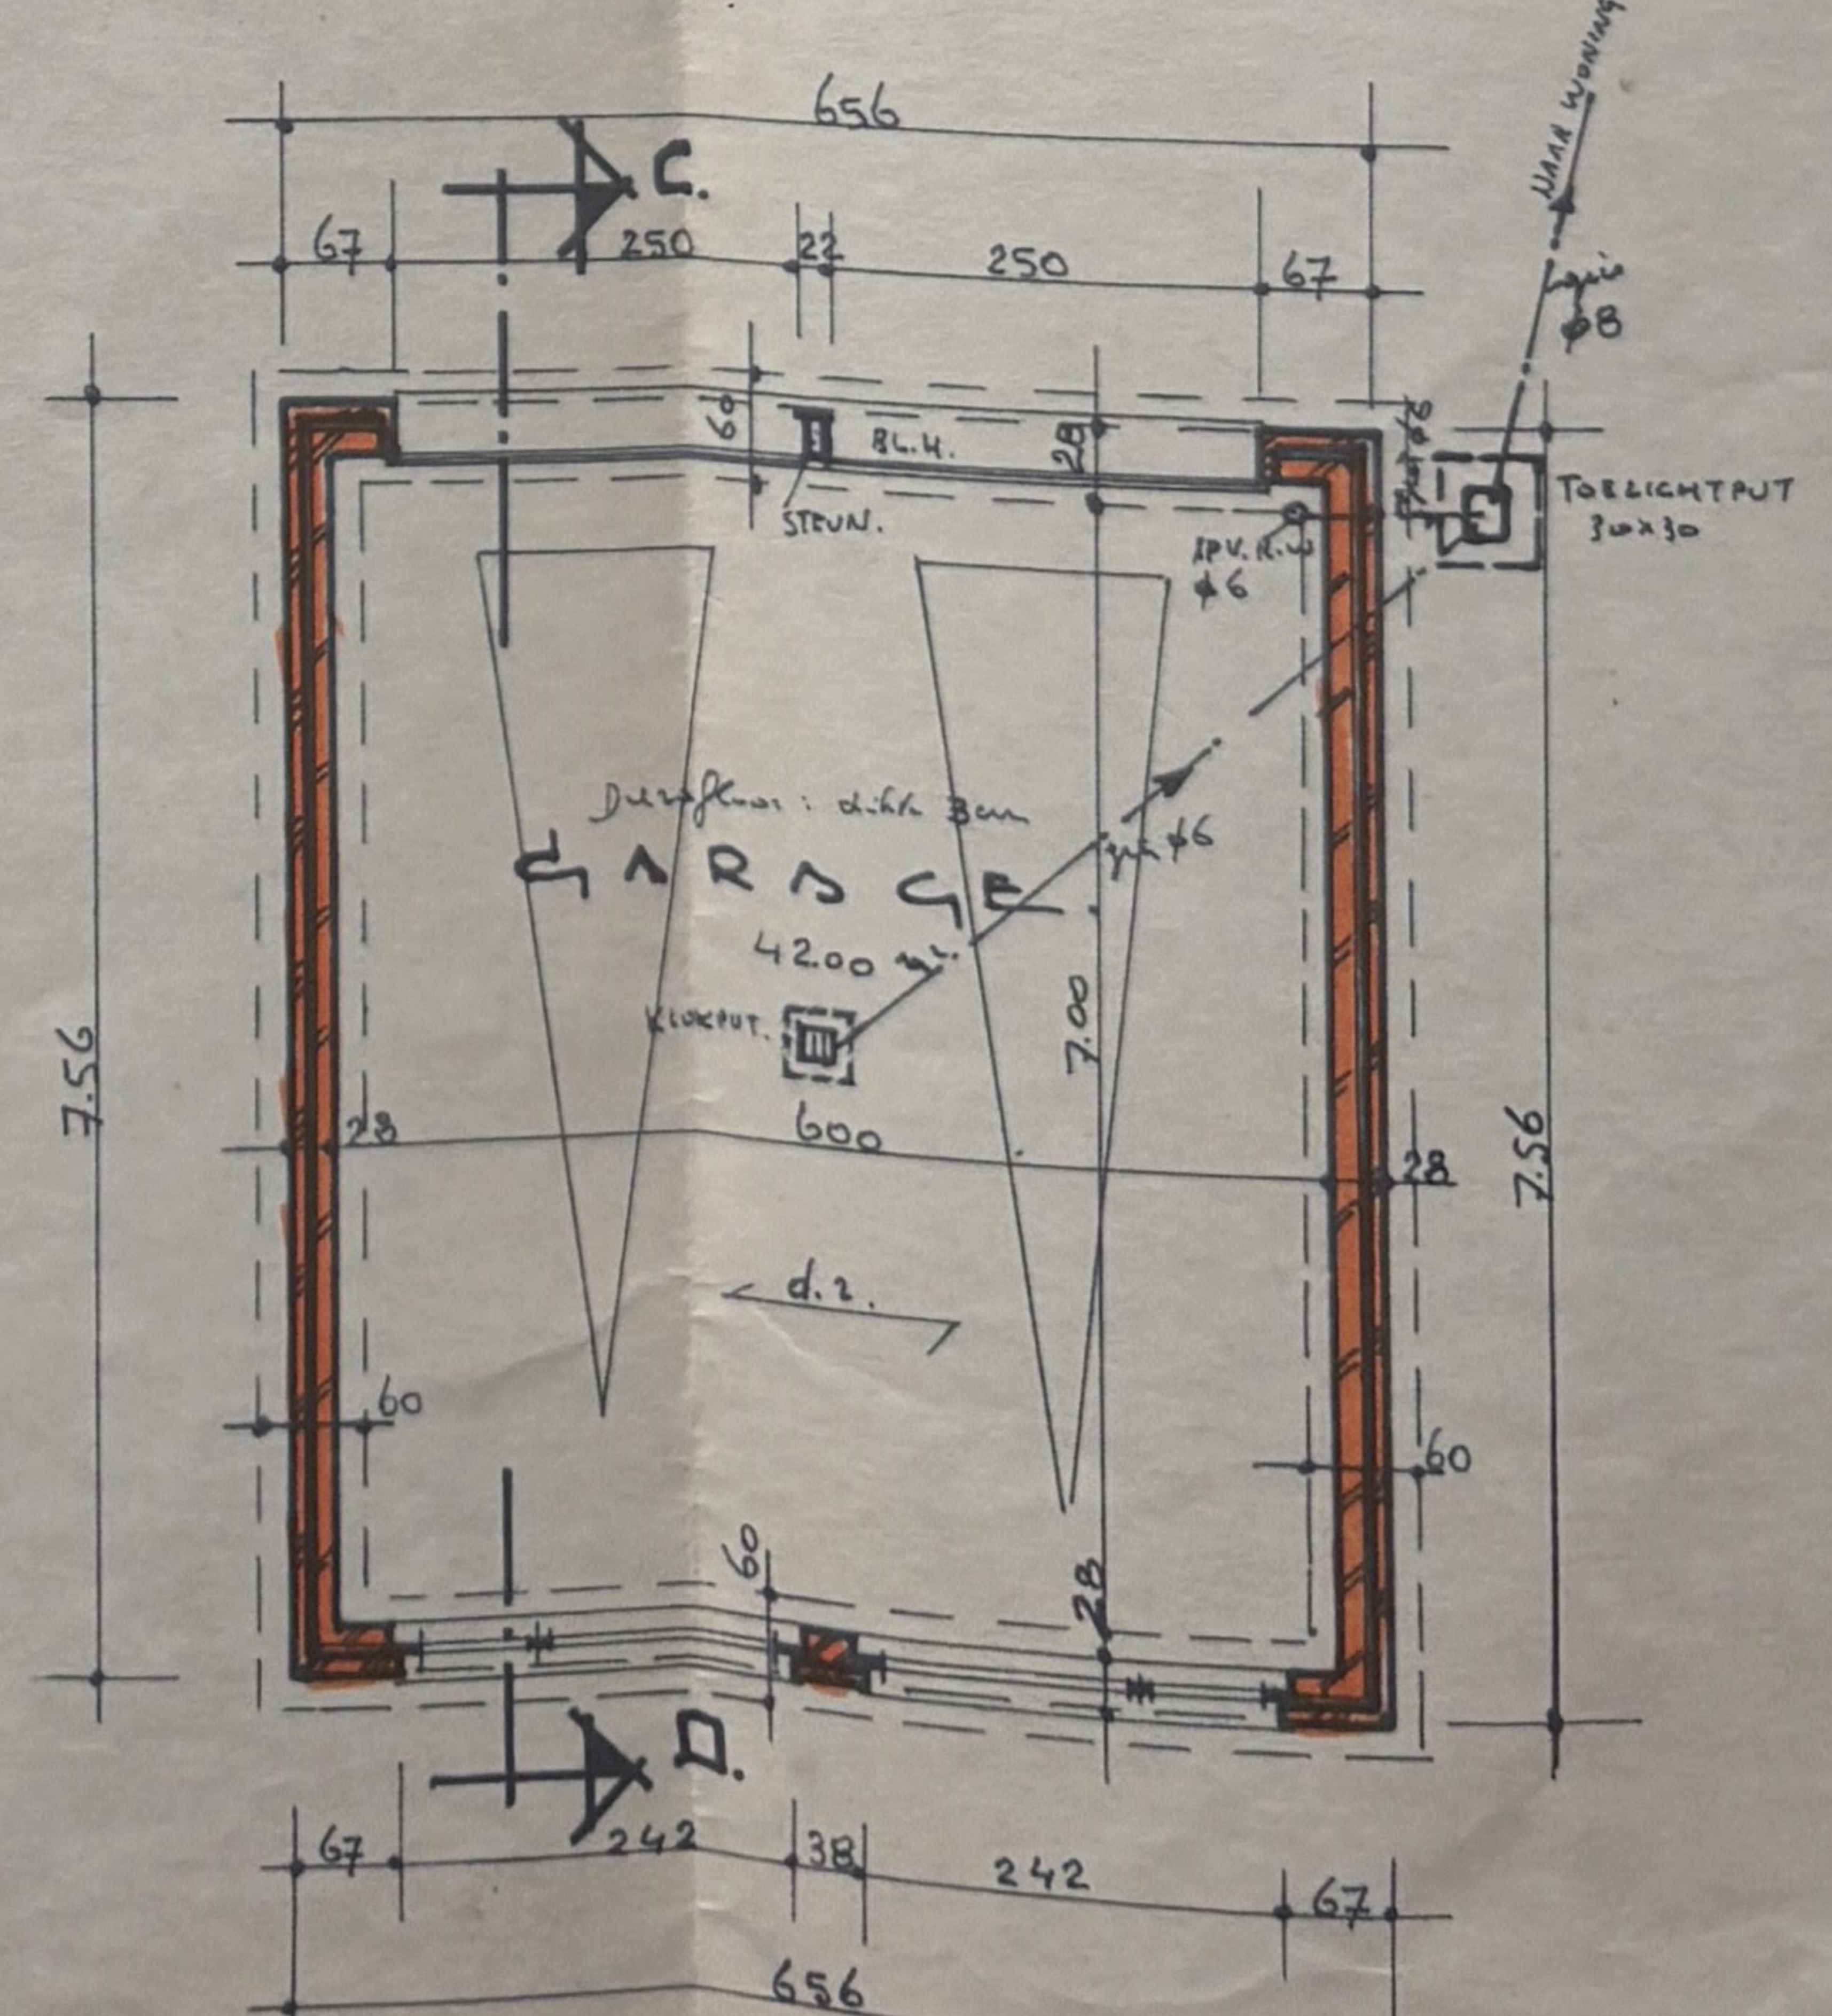


GARAGE Schaal 1%

 


ACHTERGEVEL.

 

GELIJKVLOERS.

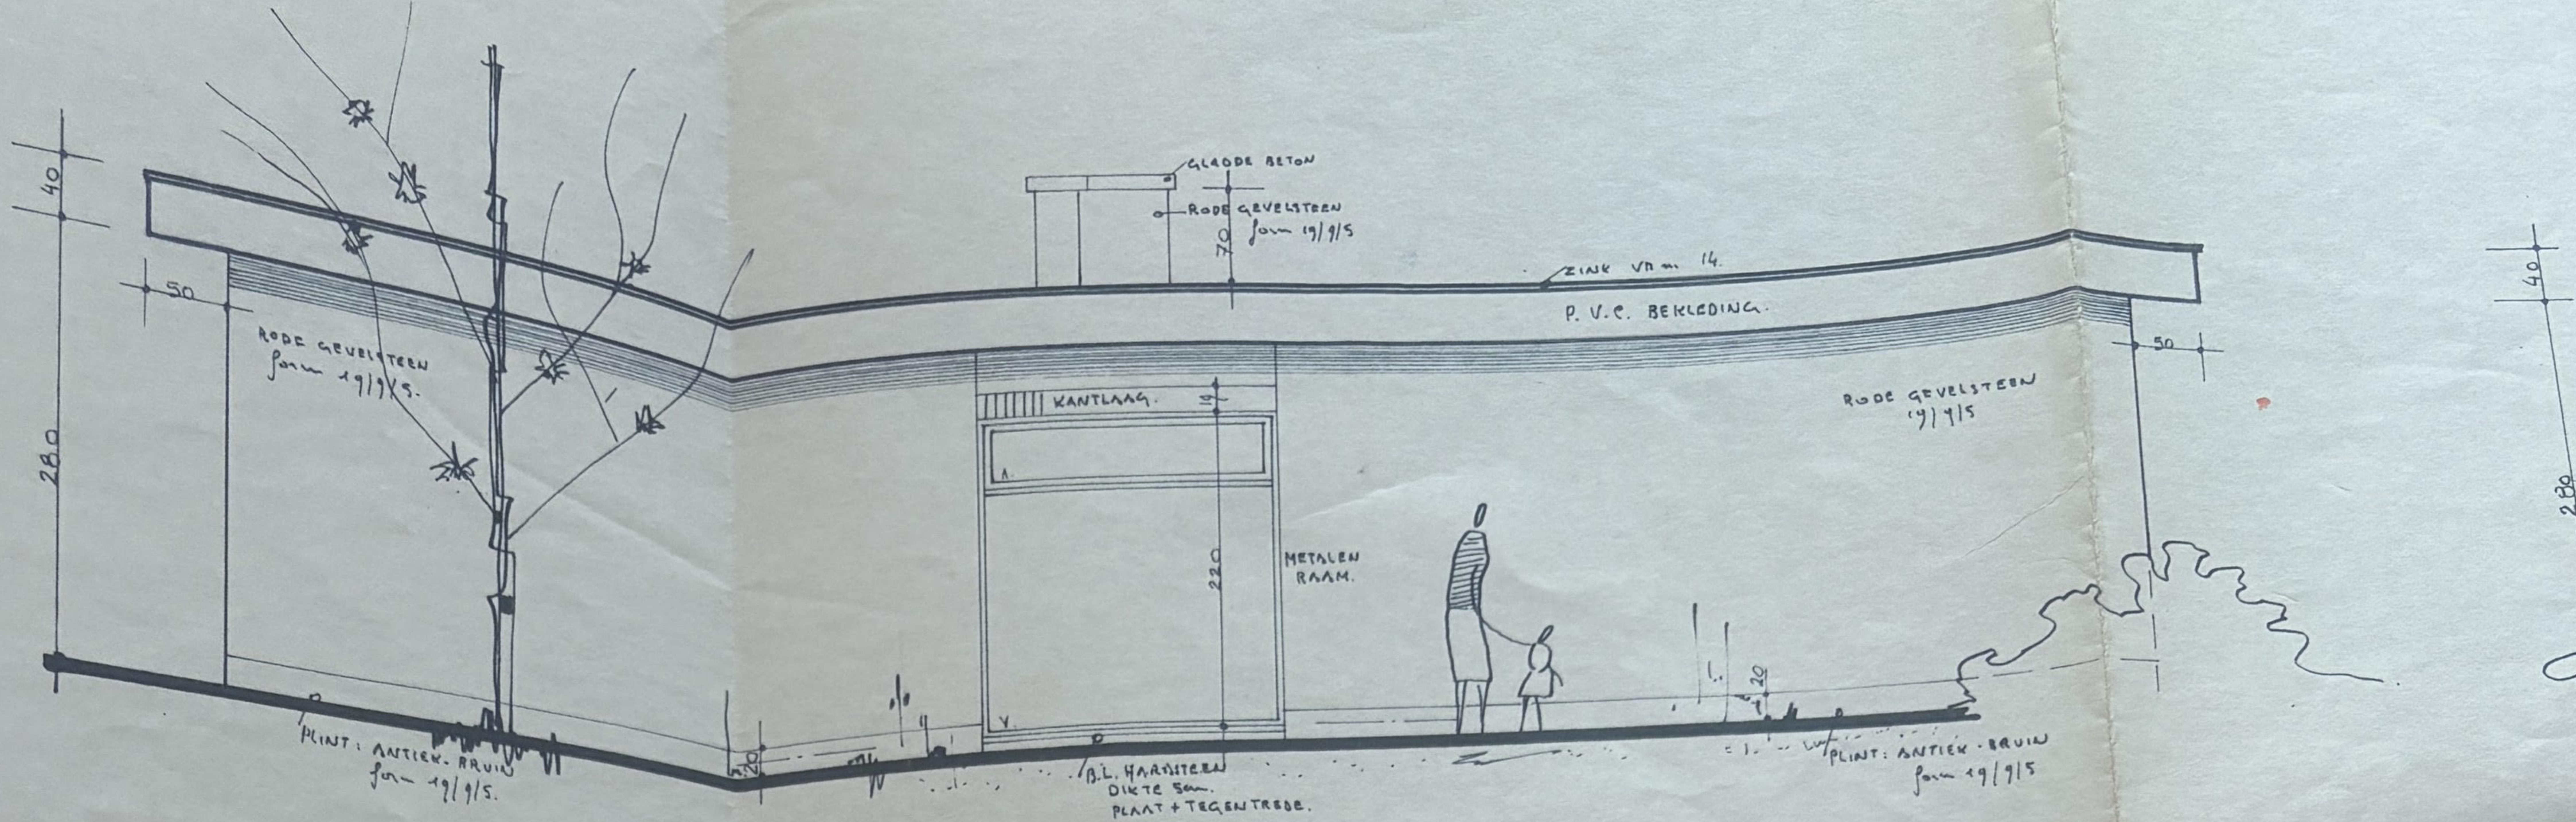

-ZIJGEVEL RECHTS.

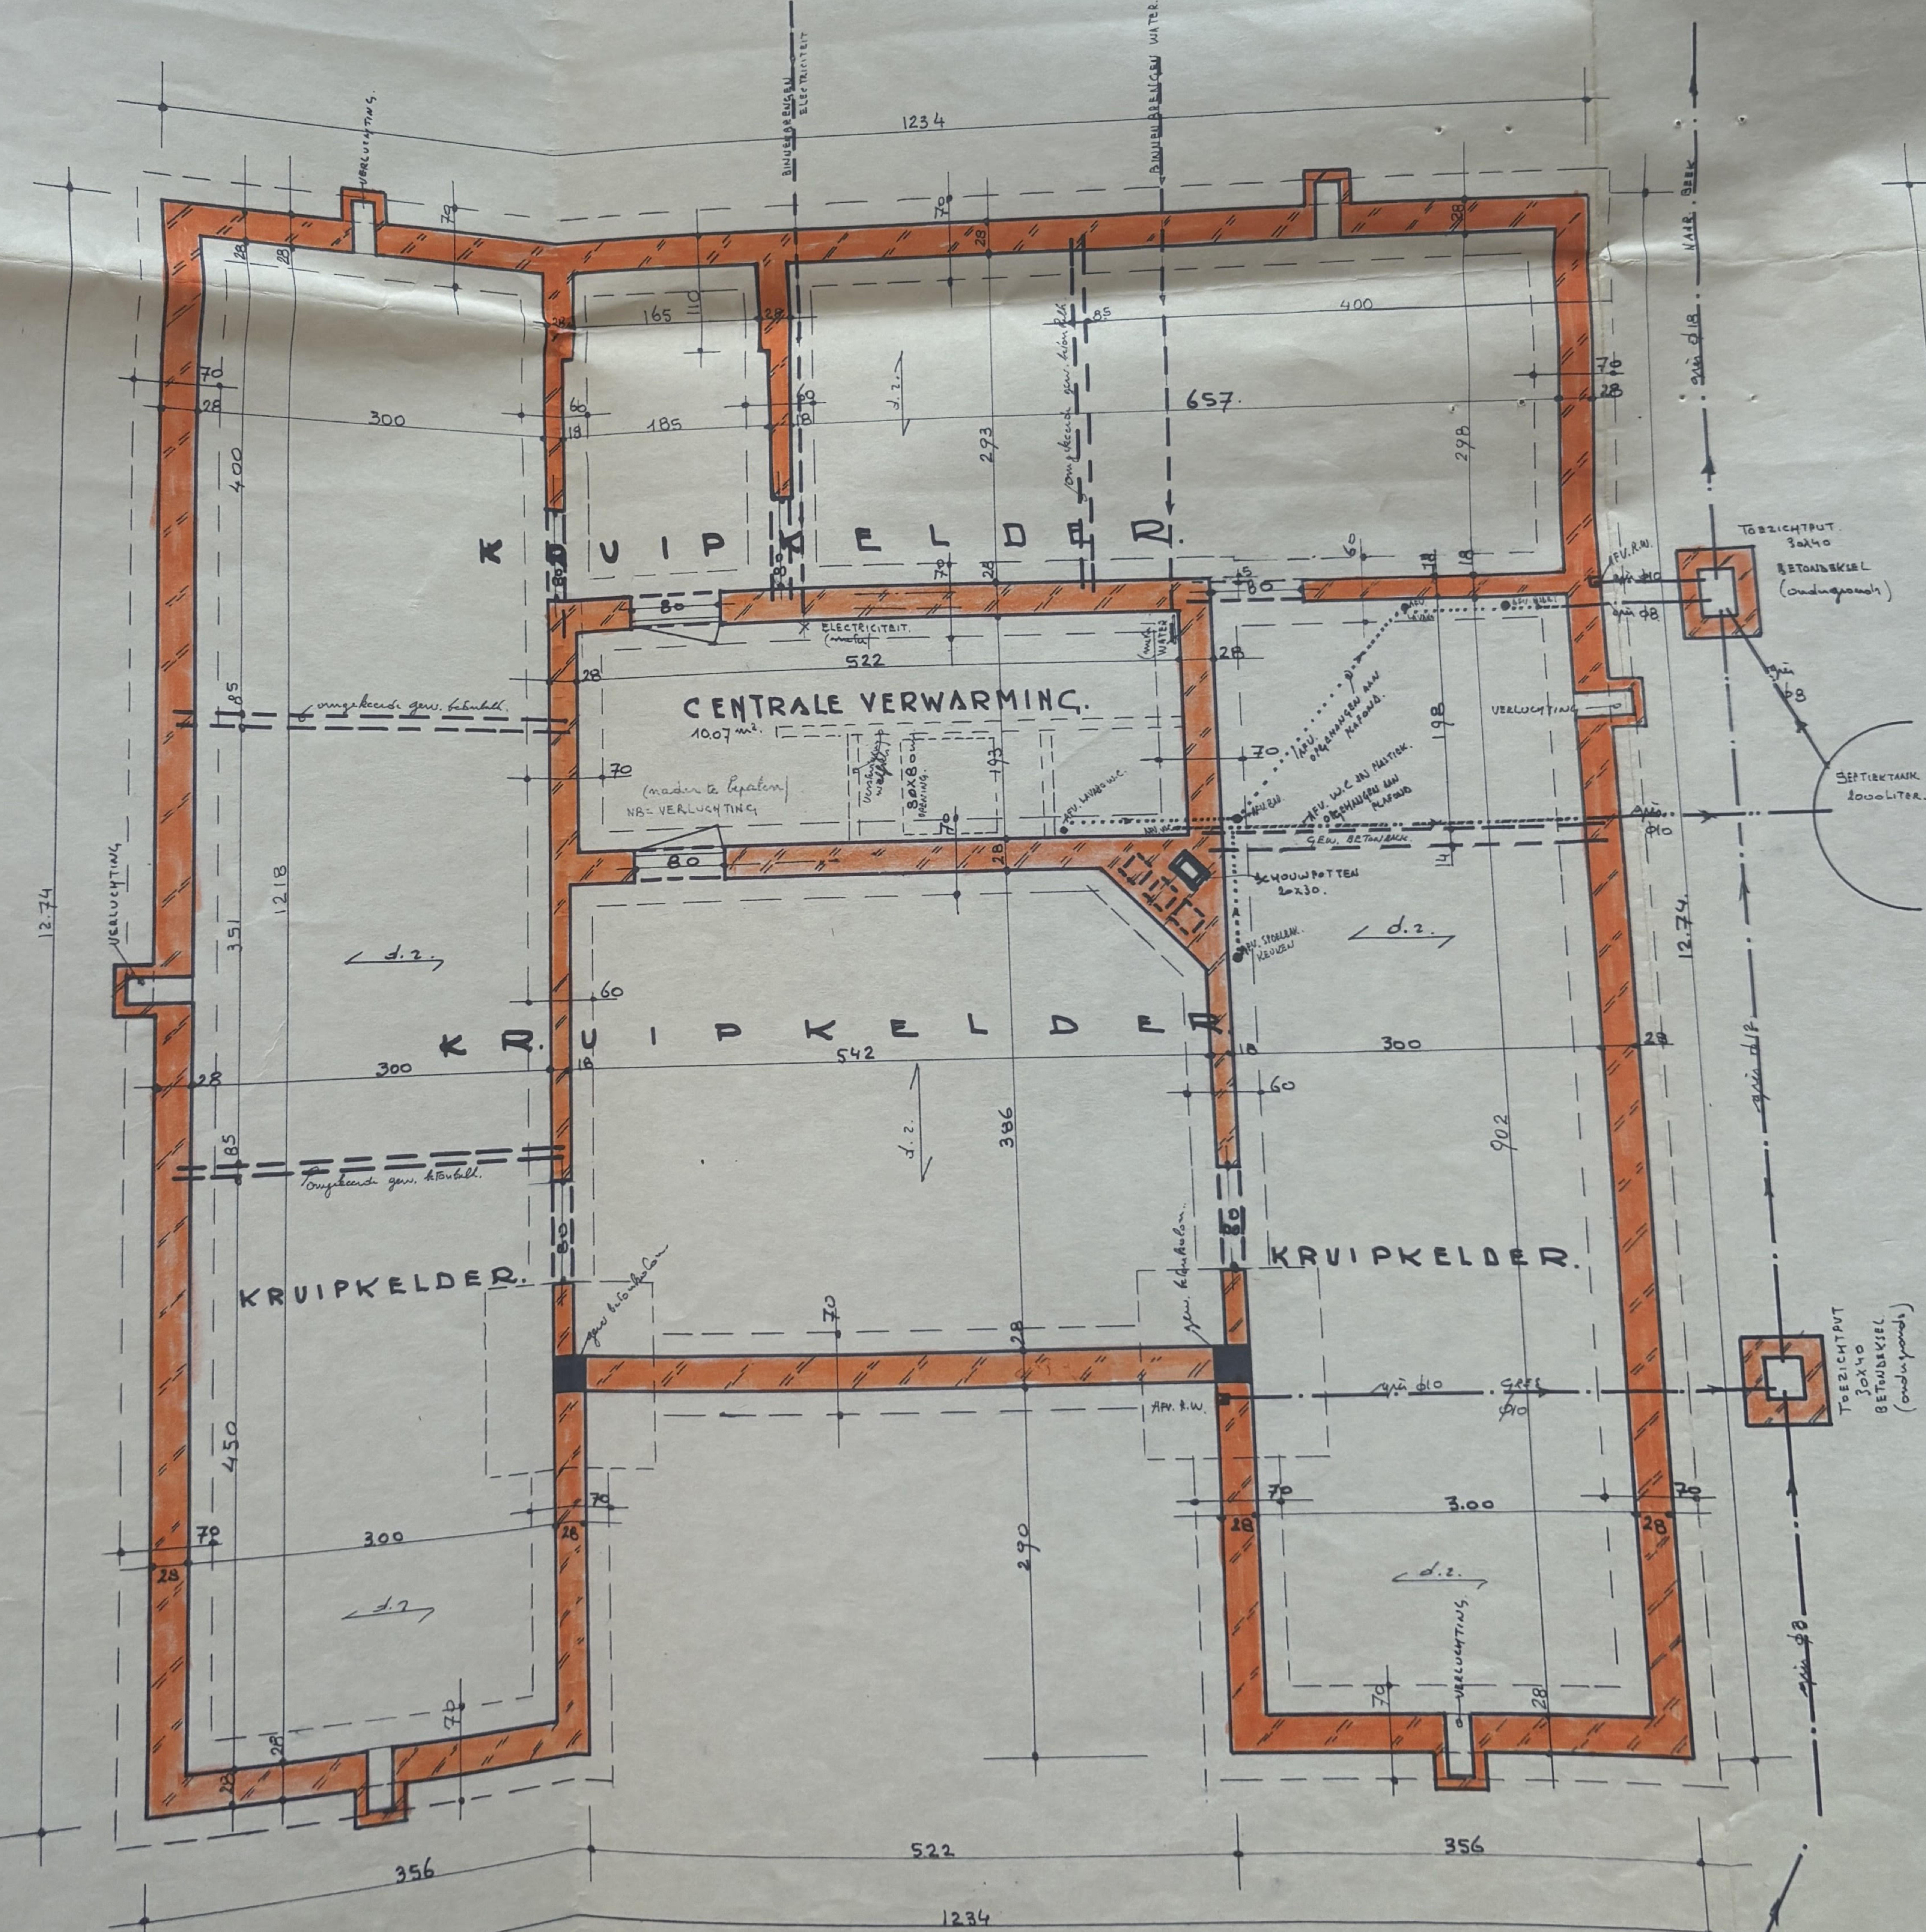

KELDER-FUNDERINGS-RIOLERINGSPLAN.