



Fundering en Kelder
Nieuwe Situatie

Grondplan Kelder			
06.1221	08.02.2023	1/100	Plan 1/12

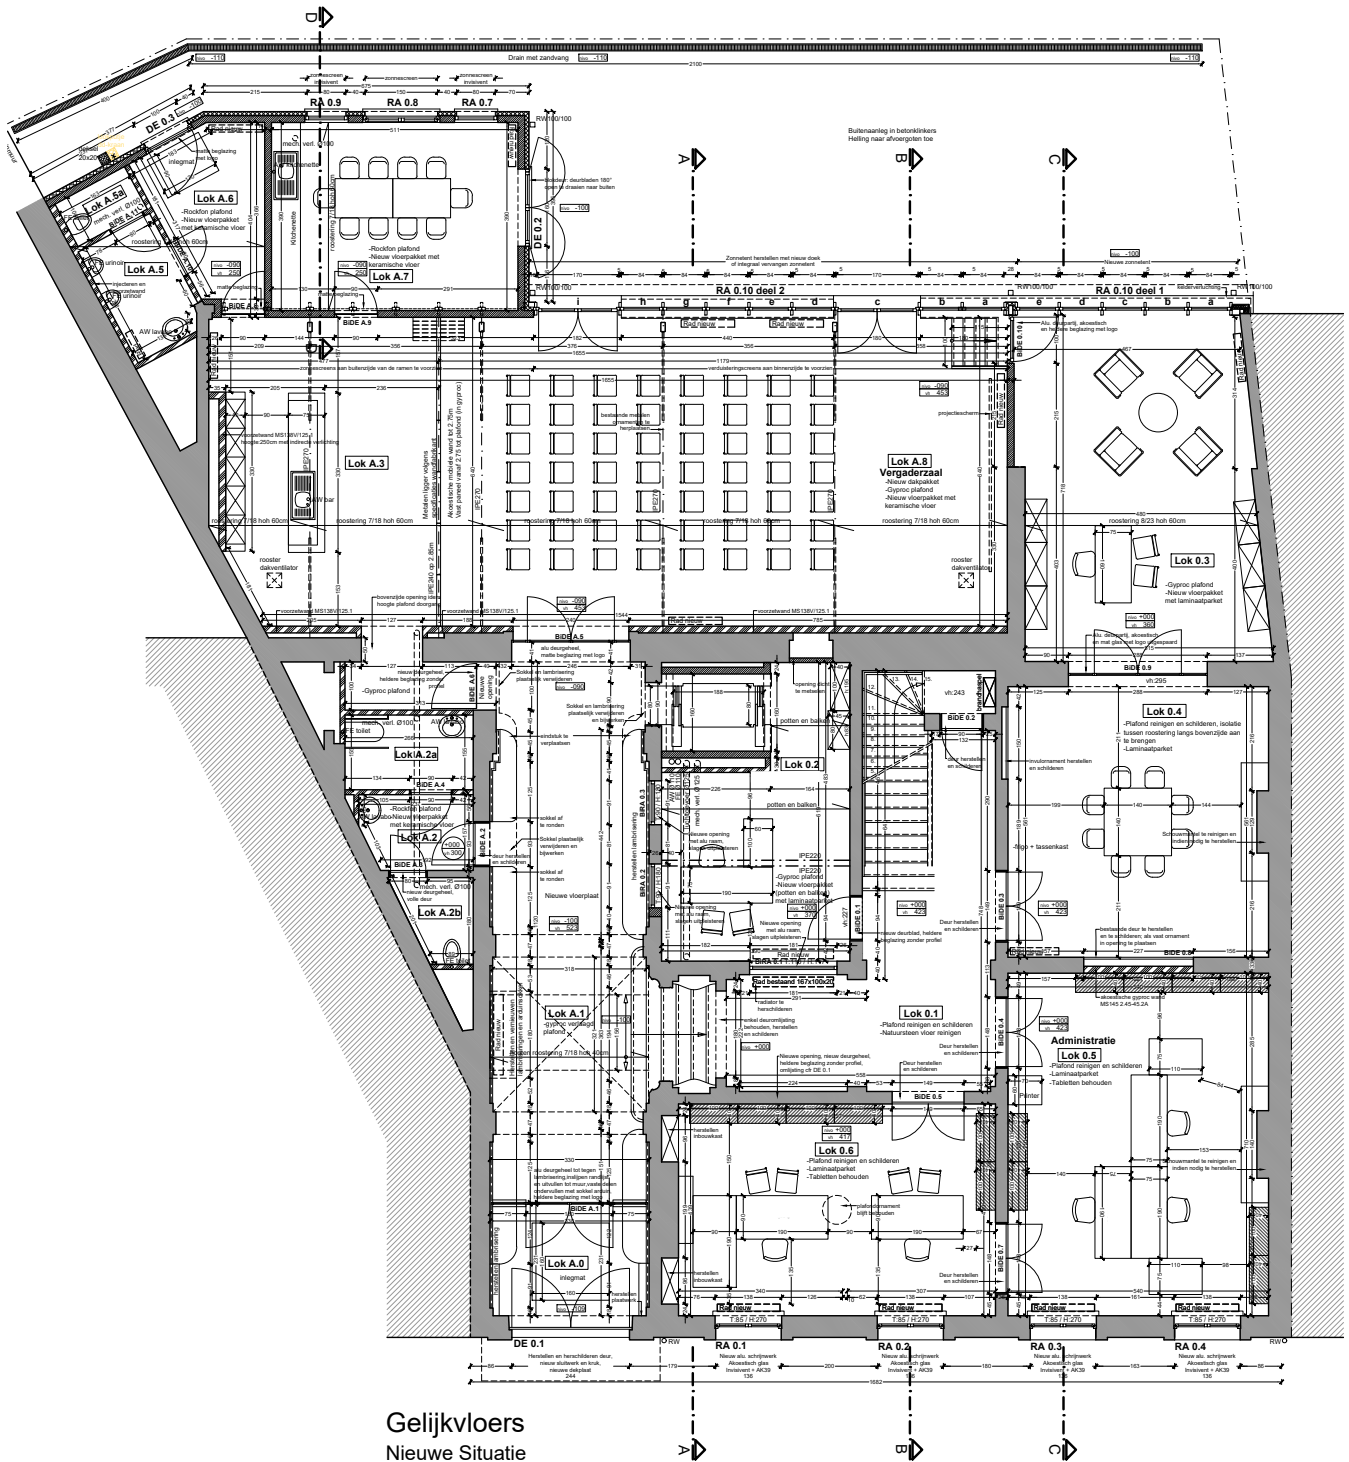


Grondplan Gelijkvloers			
06.1221	08.02.2023	1/100	Plan 2/12

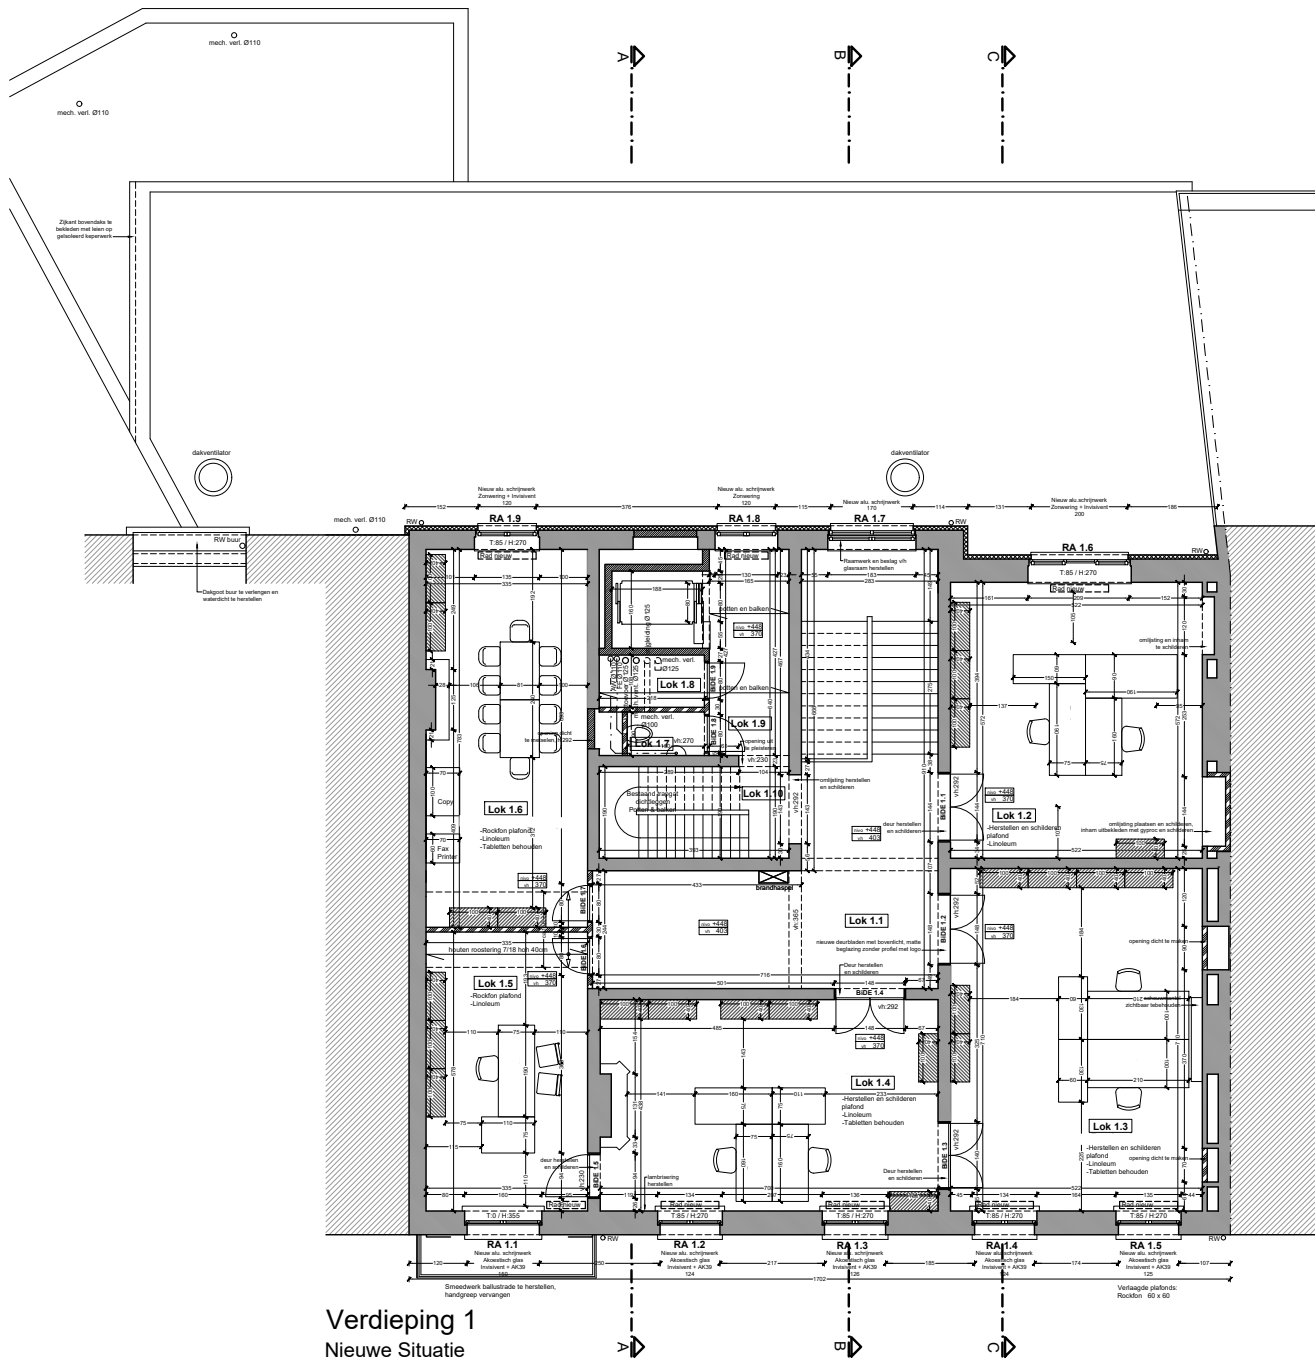


Verdieping 1
Nieuwe Situatie

Grondplan Verdieping 1			
06.1221	08.02.2023	1/100	Plan 3/12

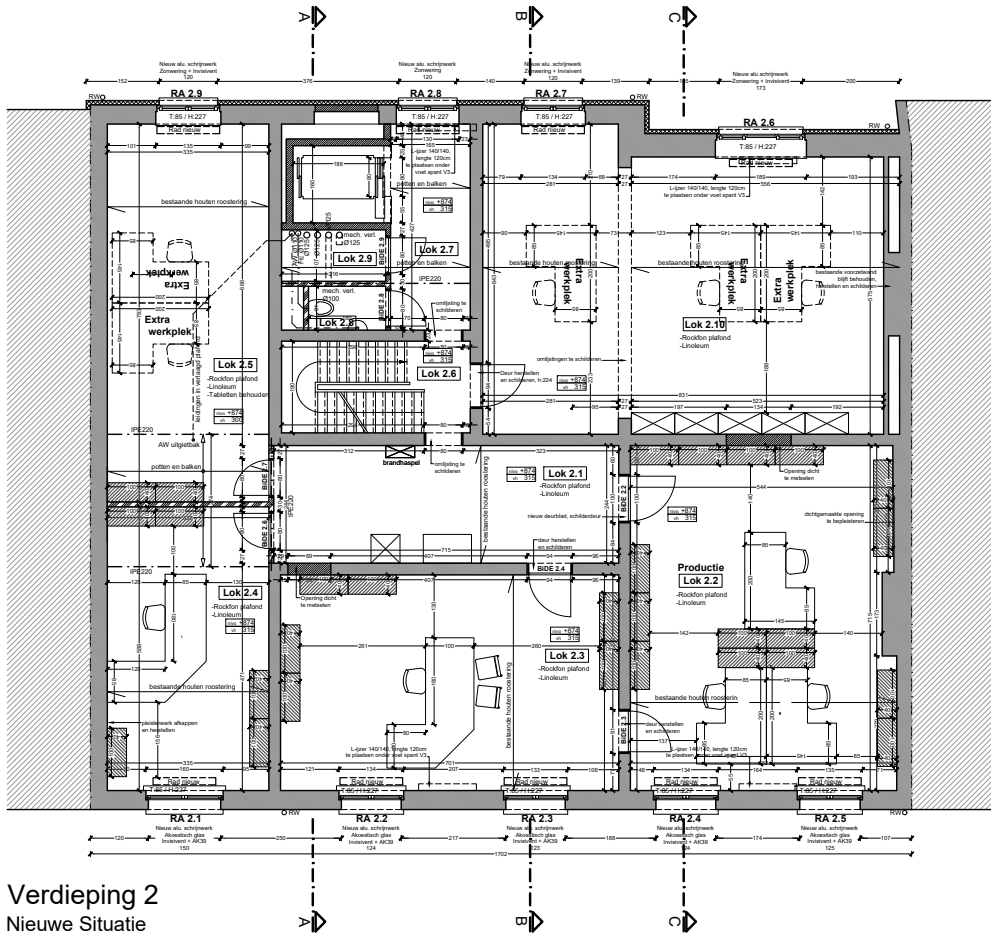


Grondplan Verdieping 2			
06.1221	08.02.2023	1/100	Plan 4/12

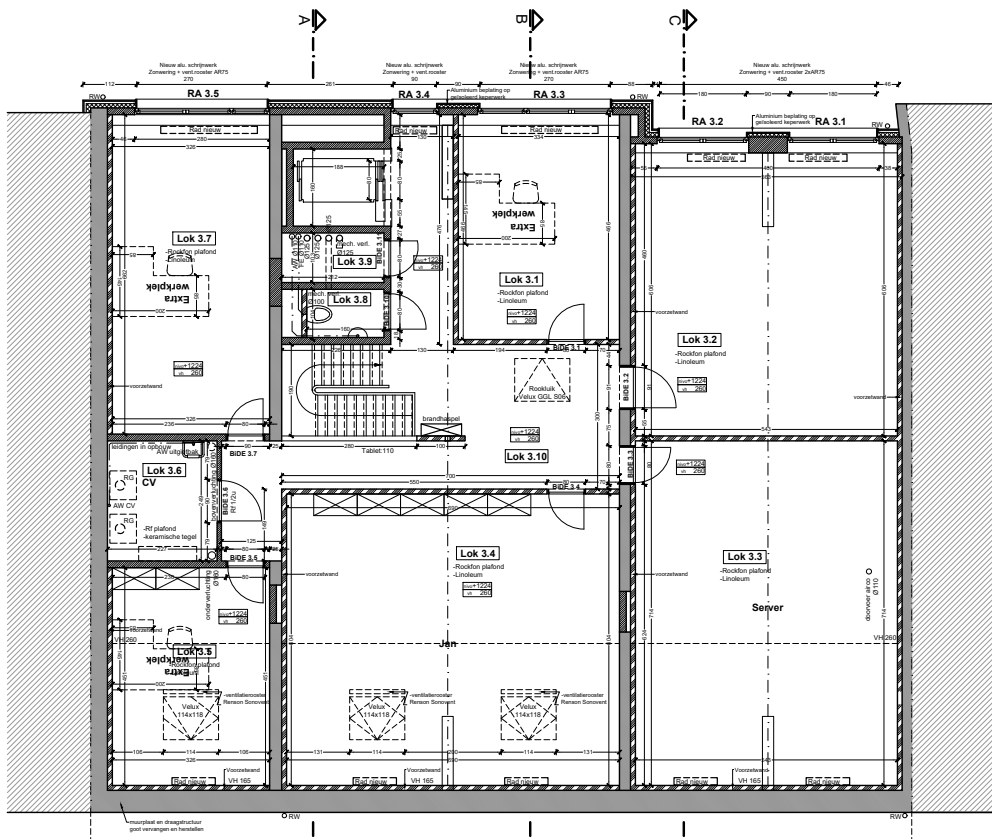

Verdieping 3
Nieuwe Situatie

Grondplan Zolder			
06.1221	08.02.2023	1/100	Plan 5/12

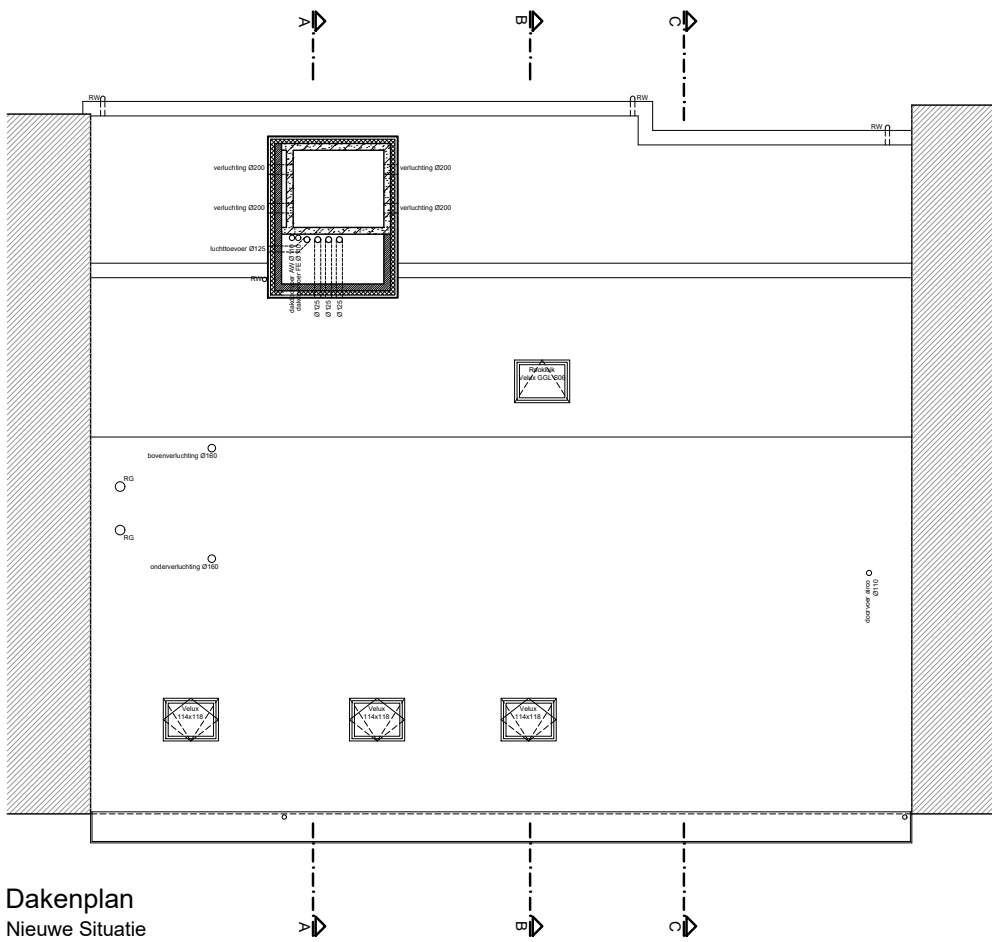


Dakenplan
Nieuwe Situatie

Dakenplan			
06.1221	08.02.2023	1/100	Plan 6/12



Voorgevel
Nieuwe Situatie

Voorgevel			
06.1221	08.02.2023	1/100	Plan 7/12

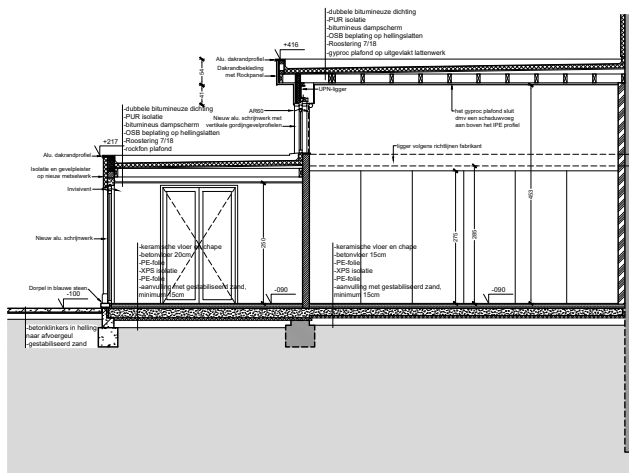

Doorsnede DD
Nieuwe Situatie

Doorsnede DD			
06.1221	08.02.2023	1/100	Plan 12/12