




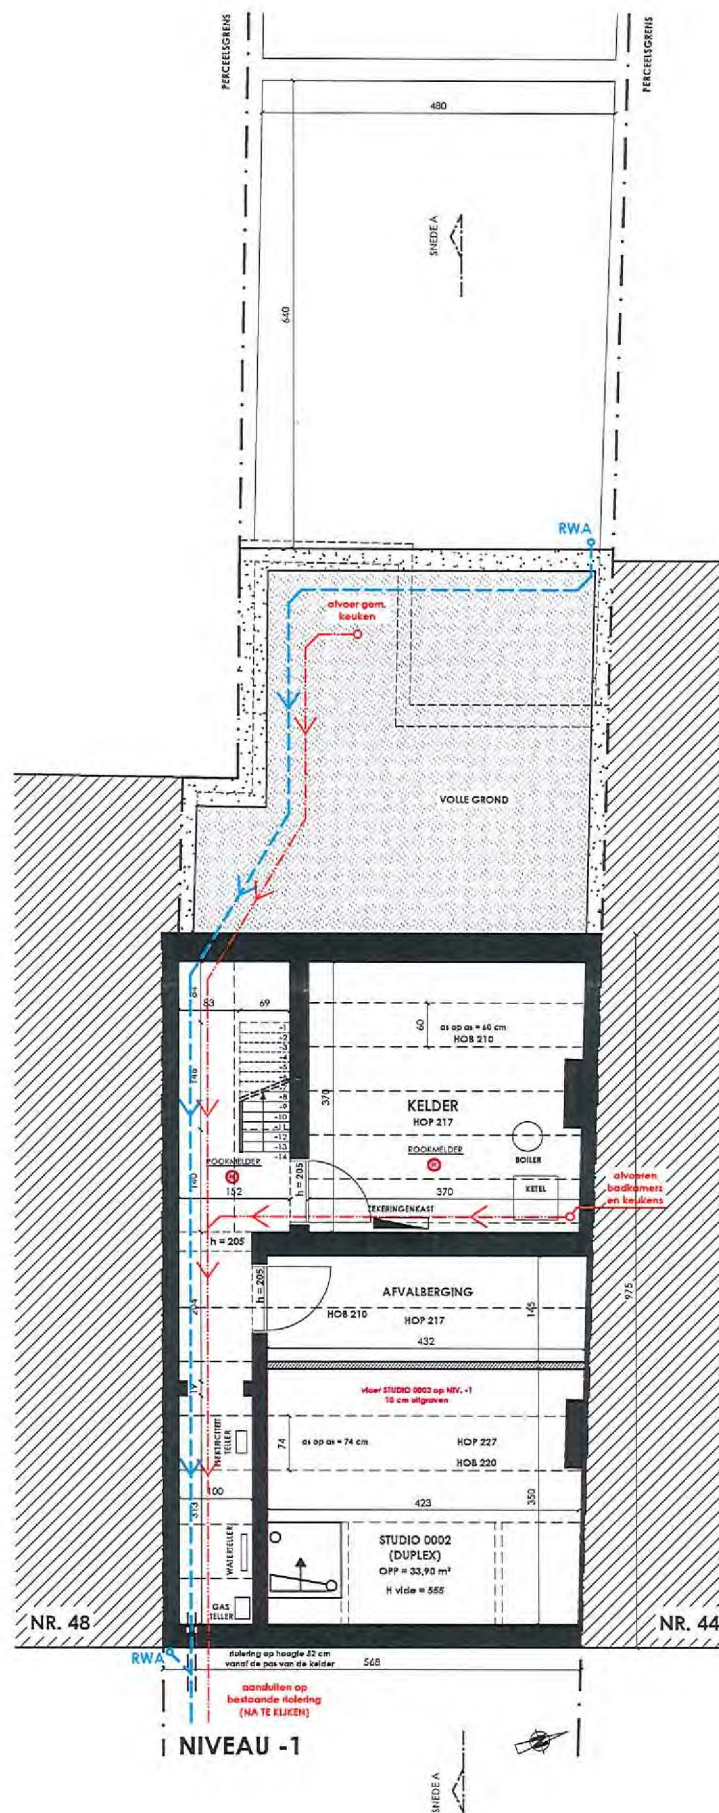


CONCREET ARCHITECTEN BVBA			BOUWAANVRAAG NIEUWE TOESTAND	
PERSILSTRAAT 51 / 01	3020 HERENT	OLIVIER@CONCREETARCHITECTEN.BE	JACKY RAYMAEKERS	
T. 016 31 95 46	F. 016 31 75 39	YANNICK@CONCREETARCHITECTEN.BE	WINDMOLENSTRAAT 46, 3000 LEUVEN	

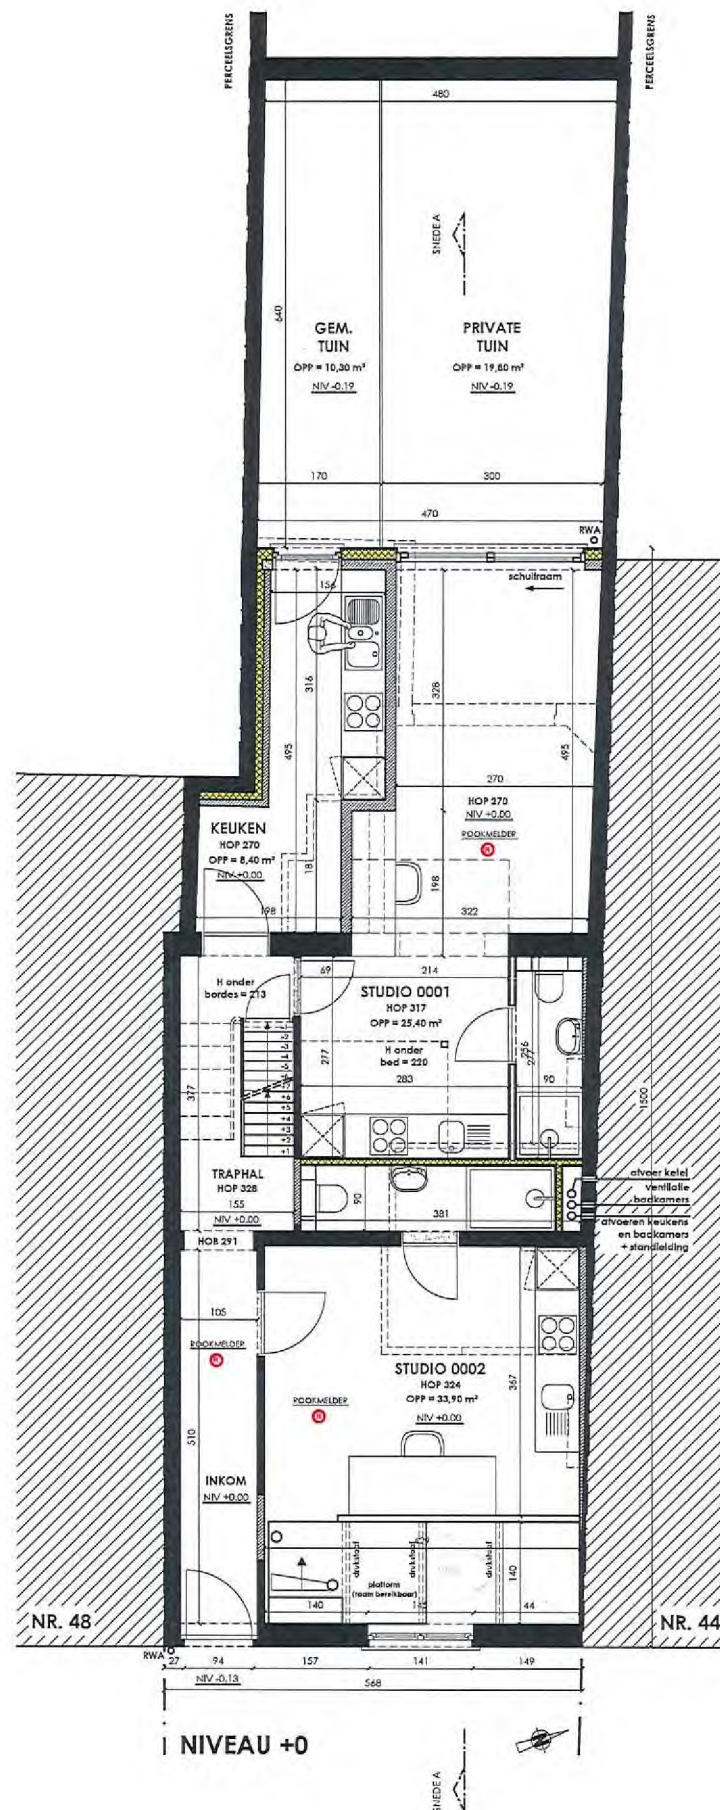

CONCREET ARCHITECTEN BVBA			BOUWAANVRAAG NIEUWE TOESTAND	
PERSILSTRAAT 51 / 01 T. 016 31 95 46	3020 HERENT F. 016 31 75 39	OLIVIER@CONCREETARCHITECTEN.BE YANNICK@CONCREETARCHITECTEN.BE	JACKY RAYMAEKERS WINDMOLENSTRAAT 46, 3000 LEUVEN	XCONCREET

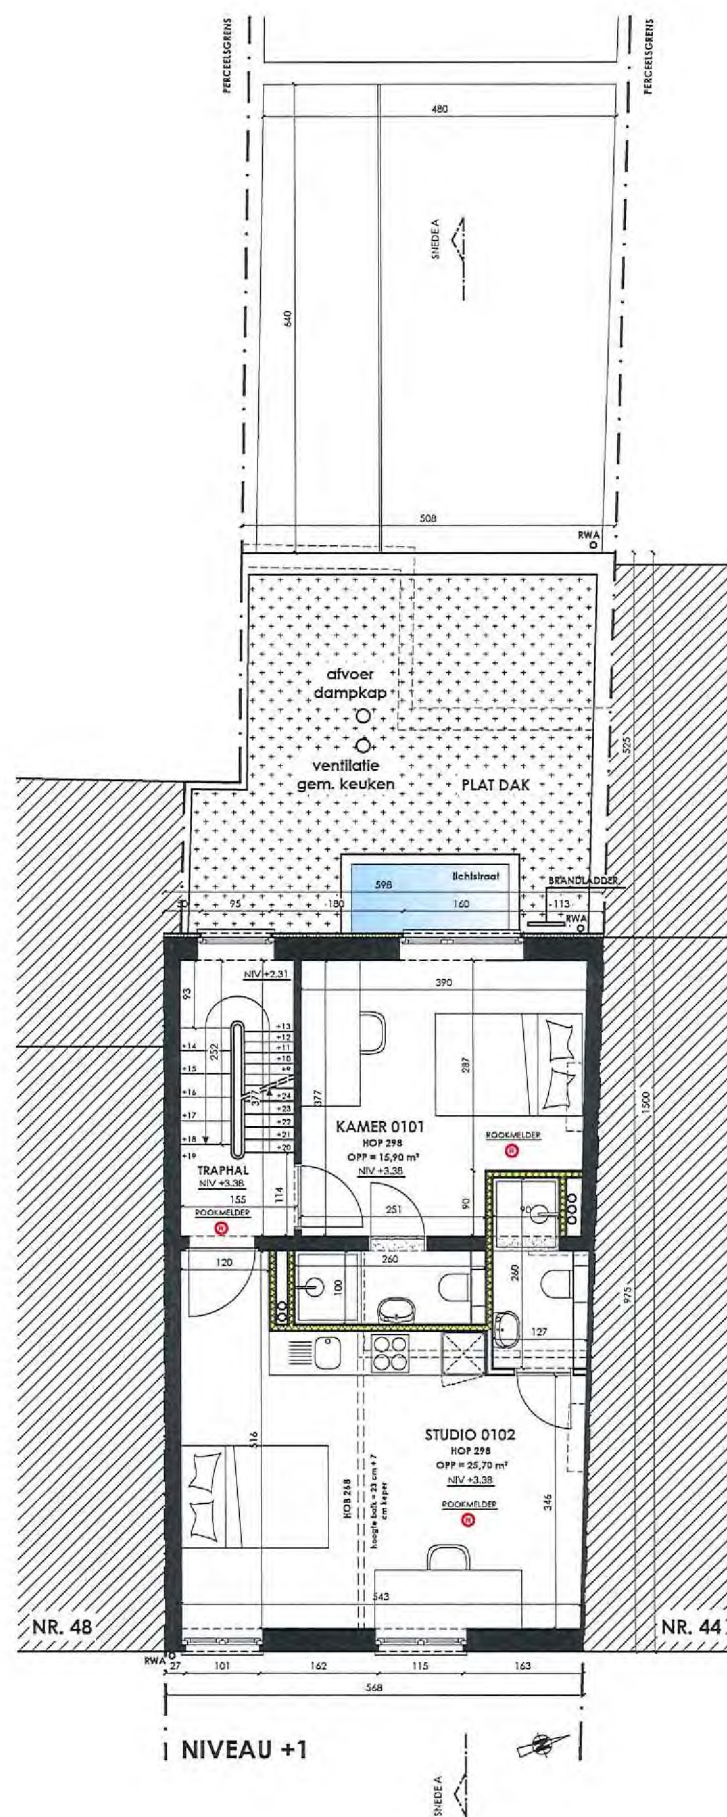

CONCREET ARCHITECTEN BVBA			BOUWAANVRAAG NIEUWE TOESTAND	
PERSILSTRAAT 51 / 01	3020 HERENT	OLIVIER@CONCREETARCHITECTEN.BE	JACKY RAYMAEKERS	XCONCREET
T. 016 31 95 46	F. 016 31 75 39	YANNICK@CONCREETARCHITECTEN.BE	WINDMOLENSTRAAT 46, 3000 LEUVEN	

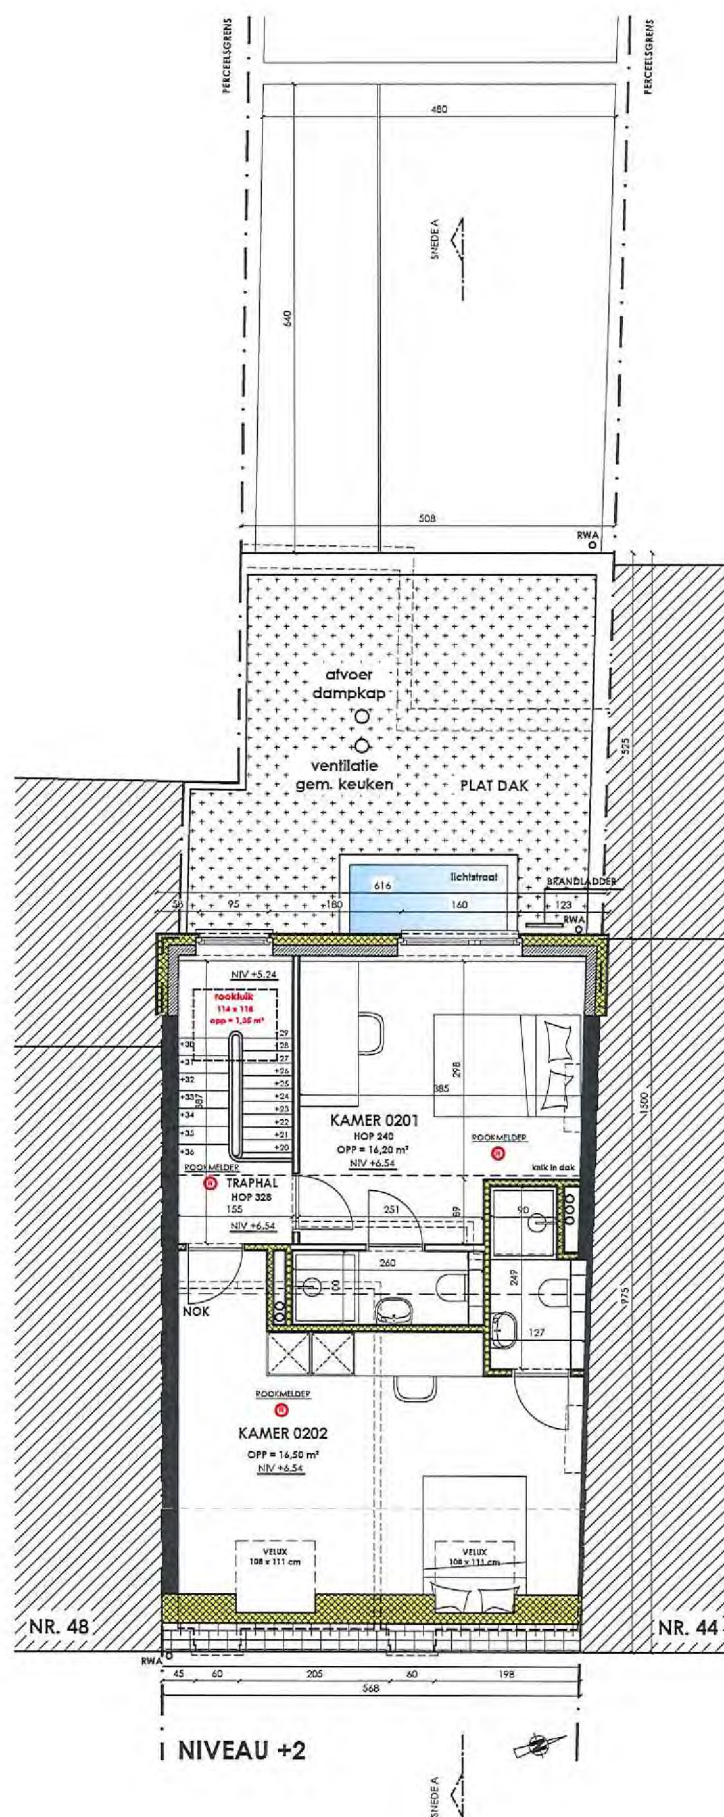

CONCREET ARCHITECTEN BVBA			BOUWAANVRAAG NIEUWE TOESTAND	
PERSILSTRAAT 51 / 01	3020 HERENT	OLIVIER@CONCREETARCHITECTEN.BE	JACKY RAYMAEKERS	XCONCREET
T. 016 31 95 46	F. 016 31 75 39	YANNICK@CONCREETARCHITECTEN.BE	WINDMOLENSTRAAT 46, 3000 LEUVEN	