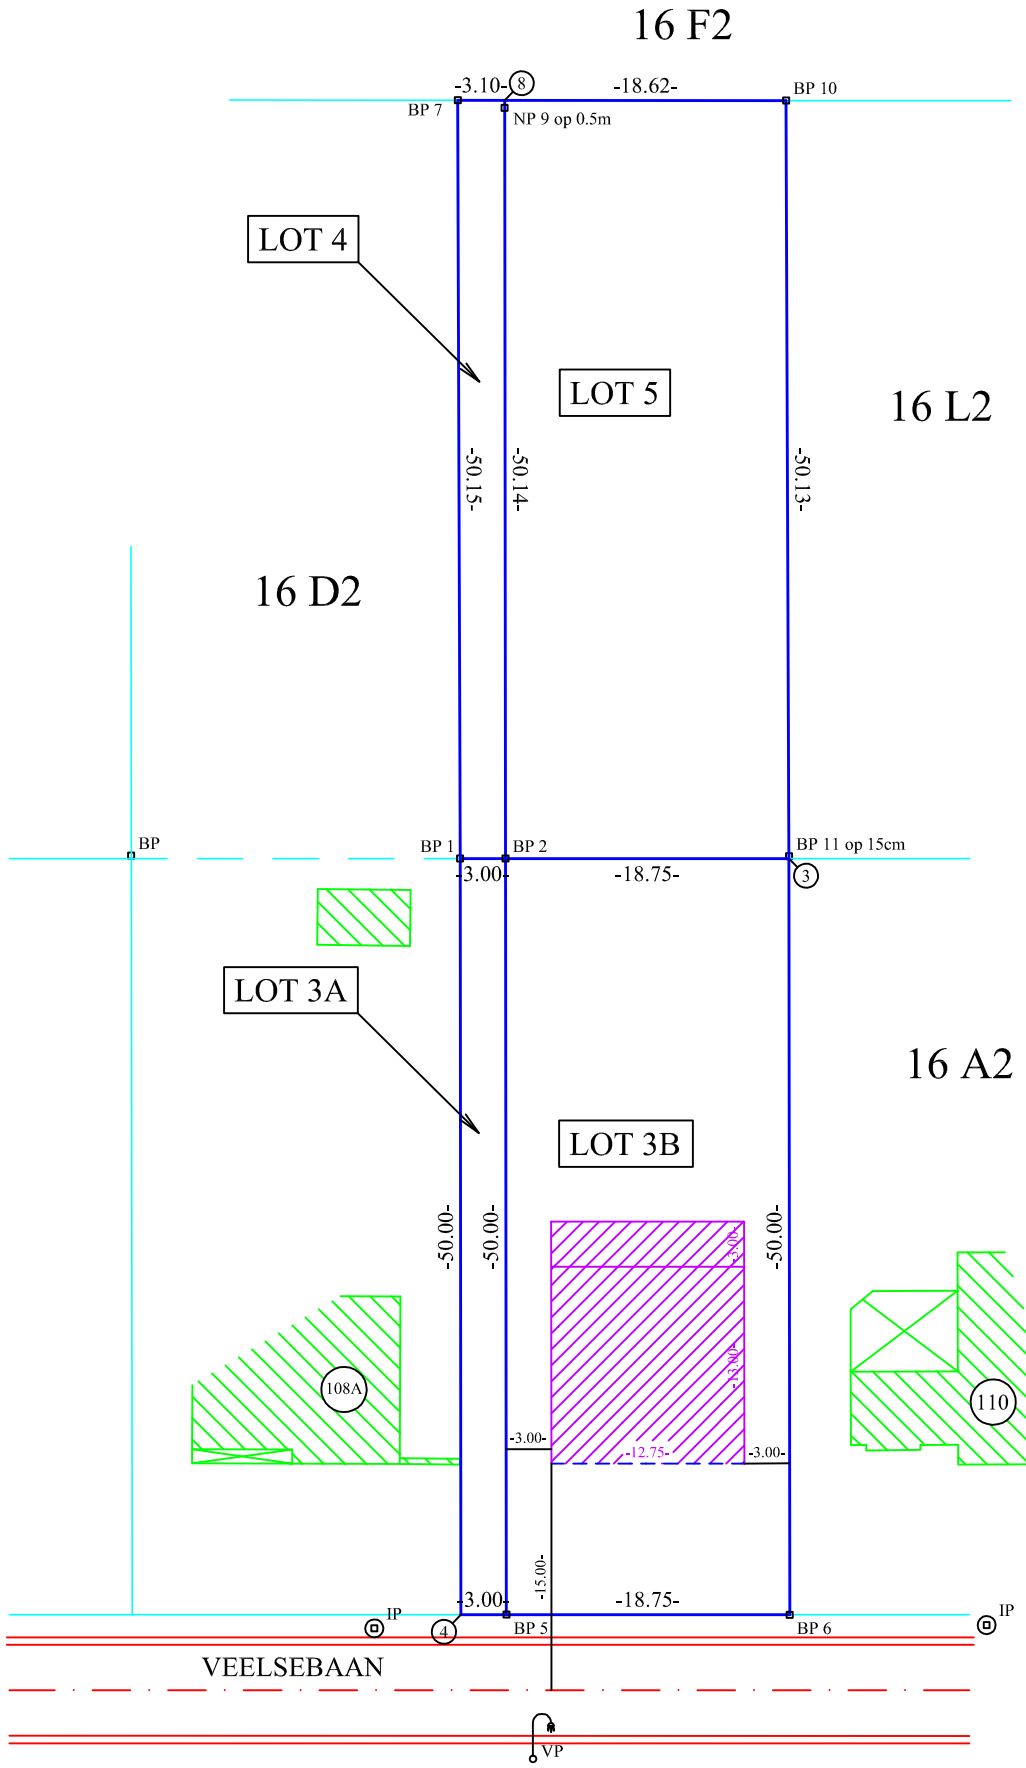


Proces - verbaal van opmeting

Stad Aarschot / 3e Afd. Langdorp

Veelsebaan

Sectie A, nrs. 16 B2 en 16 M2

Verkavelingswijziging afgeleverd door het college van burgemeester en schepenen van de Stad Aarschot op 26/03/2018
Ref. stad: 1984/0007/02 337A

Opgemeten en in plan gebracht door
Véronique Peeters
Landmeter - expert

Op datum van: 12/04/18
Plan gewijzigd op 30/09/26

BV Landmeterskantoor
Peeters - Torfs
Leuvensestraat 85
3200 Aarschot
Tel.: 0477/22.41.23

Oppervlakte volgens meting:

Lot 3A	16 B2/deel	150 m²
Lot 3B	16 B2/deel	938 m²
Lot 4	16 M2/deel	153 m²
Lot 5	16 M2/deel	937 m²

Legende

- NP — nieuw geplaatste grenspaal
- BP — bestaande grenspaal
- 5 — niet gematerialiseerd punt
- VP — verlichtingspaal
- afsluiting
- IP — inspektieput
- W — waterputje
- zone voor hoofdbouw
- te volgen bouwlijn

Coördinaten

	X	Y
1	189 484.90	191 858.29
2	189 486.11	191 861.04
3	189 493.65	191 878.21
4	189 530.71	191 838.25
5	189 531.91	191 841.00
6	189 539.45	191 858.16
7	189 438.93	191 878.31
8	189 440.17	191 881.14
9	189 440.63	191 880.94
10	189 447.67	191 898.18
11	189 493.51	191 878.27

Beschrijving van de grenzen

1 - 2 - 3	niet gematerialiseerd	plan van landmeter V. Peeters dd 12/04/2018
3 - 6 - 5 - 4	niet gematerialiseerd	plan van landmeter V. Bladt, dd 31/07/1984
1 - 4	niet gematerialiseerd	plan van landmeter V. Bladt, dd 31/07/1984
2 - 5	niet gematerialiseerd	plan van landmeter V. Peeters dd 12/04/2018
7 - 8 - 10	niet gematerialiseerd	plan van landmeter V. Bladt, dd 24/02/1993
10 - 11 - 3	niet gematerialiseerd	plan van landmeter V. Bladt, dd 24/02/1993
1 - 7	niet gematerialiseerd	plan van landmeter V. Bladt, dd 24/02/1993
2 - 8	niet gematerialiseerd	nieuwe grens

Opmerking

De kadastrale nummers zijn weergegeven zoals gekend ten kadaster; toestand 01/01/2026
Dossiernr. LDP 6517
Inschrijvingsnummer: LAN 04 1002
Referentienr. afbakeningsplan:

Schaal: 1/500