

**AUTONOME SECURITY CONTROLE VZW**Erkend **CONTROLEORGANISME**Maatschappelijke zetel : **Ketelstraat 111 – 3454 Rummen**

Tel. 0483/429830

E-mail bureel@asc-controle.beOndernemingsnummer **BE 0826-131-776**IBAN **BE 32 7512 0493 7802**Agent-bezoeker belast met het onderzoek : **Huveneers Tommy****VERSLAG VAN EEN HUISHOUDELIJKE ELEKTRISCHE INSTALLATIE OP LAAGSPANNING
EN OP ZEER LAGE SPANNING**

AARD ONDERZOEK	VOORSCHRIFTEN			
CONTROLEBEZOEK VAN EEN OUDE HUISHOUDELIJKE ELEKTRISCHE INSTALLATIE BIJ VERKOOP	BOEK 1 - KB 08/09/2019			
	8.2.1	8.2.2	8.4.3	8.4.2

1.- IDENTIFICATIE - INLICHTINGEN			
* Datum onderzoek	09-04-2026	Verslag nummer	TH-2026-0343-090
* Adres installatie	Kloosterbergstraat 14, 3290 Diest		
* Eigenaar of DNG	Marleen Irma Reynders		
* Installateur	Bestaande installatie	BTW	
* DNB	Fluvius	EAN Code	541 449 400 001 352 826
Type van de lokalen	Woon eenheid : huis – appartement		

2.- BESCHRIJVING VAN DE AANSLUITING		3.- METINGEN EN OPGESTELD MATERIAAL	
Nominale spanning in Volt	3N400V	Verspreidingsweerstand v.d. aardinrichting in Ω	/
Automaat DNB	20A 4P	Algemeen isolatieniveau RI in M Ω	0,43 MOhm
Voedingskabel Hoofdbord \varnothing	4 x 10	Borden	2
Nominale waarde v.d. bescherming v. d. aansluiting	Zie automaat DNB	Eindstroombanen	13 + 2
Type aardelektrode	PENNEN	Type algemene schakelaar	300 mA

4.- VASTGESTELDE INBREUKEN OP DE VOORSCHRIFTEN VAN HET BOEK 1 (KB 08/09/2019)			
8.4.2.1	8.4.2.2	8.4.2.3	
4.1	Eendraadschema / situatieplan niet aanwezig (B1:3.1.2.1)		
4.2	Gelijktijdige afschakeling fase + N niet gewaarborgd door gebruik van enkelpolige steekautomaten.		
4.3	De meetwaarde van de isolatieweerstand Ri van één of meerdere stroombanen is kleiner dan 0,5 M Ω . (B1:6.4.5.1)		
4.4	Hoofd-equipotentiale verbindingen ontbreken, zijn onvolledig of doorsnede is onvoldoende. (B1: 5.4.4.1)		
4.5	Bescherming tegen elektr. schokken is niet verzekerd. Openingen in het L.S.B. afdichten, beschermingsgraad moet min IPXX-B bedragen. (B1:4.2.2.3)		
4.6	Er is geen bijkomende DS met een grote of zeer grote gevoeligheid voor vochtige ruimten geplaatst. (B1:4.2.3.2)		
4.7	Gebruik van lusterklemmen is verboden in aftakdozen of L.S.B.		
4.8	Niet alle contactdozen op LS zijn voorzien van een aardingspin of kinderbeveiliging. (B1:5.3.5.2, 4.2.2.b)		
4.9	Stopcontact(en) met de aardpen is niet verbonden met de beschermingsgeleider. (B1:5.3.5.2.)		
4.10	Elk subbord moet een hoofdautomaat of diff van minimum 25A hebben om dat bord spanningsloos te kunnen zetten.		
4.11	Gemengde stroombanen hebben een sectie < 2,5 mm ² . (B1:5.2.1.2)		
4.12	Leidingen mogen niet onderbroken worden, aftakkingen moeten gebeuren in verbindingsof aftakdozen (onbrandbaar), deze moeten ten allen tijde bereikbaar zijn. (B1:5.2.6.1)		
4.13	Beschermingsgraad IP van verbindingsofdozen is niet in functie van uitwendige invloedsfactoren. (B1:5.1.4, 5.2.6.1)		
4.14	De geleider isolatie is beschadigd/gesmolten: te vervangen.		
4.15	Kabels/flexibels dienen volgens goed vakmanschap geplaatst te zijn/trekvast zijn. Goed vakmanschap geldt ook voor schakelaars, stopcontacten en verlichting.		
4.16	Beschermingsgraad IP van het schakelbord is niet in functie van uitwendige invloedsfactoren (vocht, openingen... (B1: 5.1.4)		
4.17	De stroomkringen van verschillende stroombanen zijn fysisch niet gescheiden. (B1: 3.2.4.1)		
4.18	De doorsnede van de bruggen of van de verdeelrails in bord is onvoldoende. (B1: 4.4.1.5)		
4.19	Gebruik van lusterklemmen in L.S.B./aftakdozen is niet toegestaan. (B1:1.4)		
4.20	Kleurcode der geleiders is niet gerespecteerd. (B1:5.1.6.2, 5.4.3.3)		
4.21	Niet gebruikte leidingen zijn te verwijderen of aan beide zijden te isoleren.		
4.22	Elektrisch materieel zoals schakelaar, contactdoos of aftakdoos ... herschikken, vervangen en/of opnieuw bevestigen (afdekplaat ontbreekt, staat los, beschadigd...), deze is niet volgens de regel van goed vakmanschap geplaatst (B1:1.4.1.2)		

5.- BESLUIT
De elektrische installatie voldoet niet aan de voorschriften van het BOEK 1 (KB 08/09/2019)
De installatie mag in dienst blijven indien bij hoogdringendheid wordt voldaan aan de vastgestelde inbreuken en de gepaste maatregelen worden getroffen opdat de installatie geen gevaar vormt voor personen of goederen.
Een aanvullend controle bezoek moet door een erkend organisme worden uitgevoerd uiterlijk op 18 maanden na datum van akte.
PAG . 1 van 2

6.-UITGEVOERDE CONTROLES

Onderzoek conform interne **procedures 23** en werkinstructie **E006** op basis van de vermelde voorschriften bij het uitvoeren van het controlebezoek van een oude huishoudelijke elektrische installatie bij verkoop.

Identificatie meettoestel : Metrel 3102

6 a	Controle op de conformiteit van de uitvoering van de elektrische installatie overeenkomstig de voorgelegde schema's.
6 b	Controle van de staat (vastleggingen, beschadigingen...) van het vast geïnstalleerd elektrisch materieel en in het bijzonder voor wat betreft de schakelaars, de contactdozen, de aansluitingen in de verdeelkasten en verbindingsdozen
6 c	Controle van de beschermingsmaatregelen tegen elektrische schokken bij rechtstreekse en onrechtstreekse aanraking
6 d	Controle van de werking van differentieelstroominrichtingen via eigen testinrichting
6 e	De controle van de continuïteit van de equipotentiale verbindingen (hoofd – en bijkomende) en van de beschermingsgeleiders van de contactdozen en van de vast opgestelde of verplaatsbare elektrische toestellen met vaste standplaats van klasse I
6 f	Visuele controle van vast of vast opgesteld elektrisch materieel dat gevaar kan opleveren voor personen en goederen
6 g	Visuele controle van verplaatsbaar elektrisch materieel dat gevaar kan opleveren voor personen en goederen
6 h	De overeenstemming tussen de geïnstalleerde beschermingsinrichtingen tegen overstroom en de doorsneden van de respectievelijke stroombanen die ze beschermen.

7.a- Plichten van de verkopers en kopers

8.4.2.2 – Boek 1

Bij de verkoop van een wooneenheid als bedoeld in afd. 8.4.2.1 is de verkoper verplicht:

- een controlebezoek van de elektrische installatie te laten uitvoeren;
- de datum van het proces-verbaal van het controlebezoek en het feit van de overhandiging van dit proces-verbaal in de authentieke akte te doen vermelden.
- indien de verkoper en koper overeenkomen dat het controlebezoek van de elektrische installatie overbodig en nutteloos is omdat de koper het gebouw gaat afbreken of de elektrische installatie volledig gaat renoveren is de verkoper verplicht dit akkoord in de authentieke akte te doen vermelden.
- De verkoper is verplicht in de authentieke akte te doen vermelden dat de koper de Algemene Directie Energie, afdeling Infrastructuur schriftelijk moet informeren van de afbraak van het gebouw of van de volledige renovatie van de elektrische installatie. Deze laatste maakt aan de koper een dossiernummer over en verzoekt hem haar een proces-verbaal van controle toe te zenden van zodra de nieuwe elektrische installatie in gebruik wordt genomen.
- In het geval van onmogelijkheid om de controle te laten uitvoeren bij een door gerechtelijke beslissing bevolen verkoop is diegene die de verkoop vordert verplicht in de authentieke akte of in het proces-verbaal van openbare toewijzing de afwezigheid te doen vermelden van het controlebezoek van de elektrische installatie en het belang van de koper om tot deze controle te laten overgaan.
- In het geval van een controlebezoek met een negatief proces-verbaal als gevolg, is de verkoper verplicht in de authentieke akte de verplichting voor de koper te doen vermelden zijn identiteit en de datum van de akte van verkoop schriftelijk mede te delen aan het erkend- organisme dat het controlebezoek van de elektrische installatie heeft uitgevoerd.
- Na deze melding heeft de koper de vrije keuze om een erkend organisme aan te stellen voor een nieuw controlebezoek om na te gaan of na de afloop van een termijn van 18 maanden, te rekenen vanaf de datum van de akte van verkoop, de overtredingen verdwenen zijn.
- Indien de koper een ander erkend organisme aanstelt dan licht dit organisme het erkend organisme dat het eerste proces-verbaal van controlebezoek heeft opgesteld hierover in.

7.b- Plichten van de erkende organismen

7b.1	In het kader van de wettelijke opdrachten EO, zal een kopie van dit verslag door het EO worden bewaard, gedurende een termijn van 5 jaar. Deze kopie wordt ter beschikking gesteld aan elke persoon die wettelijk toegelaten is om dit te raadplegen. Voor bijkomende informatie mbt reglementaire voorschriften, klachten: FOD Algemene Directie Energie (https://www.economie.fgov.be)
------	---



8.- NOTA'S

8.1.-	Installatie aangevat voor 01/10/1981 *	Eventuele afwijkingen waarmee rekening gehouden werd : Boek 1 – 8.2.1 + 8.4.3 Eventuele afwijkingen waarmee rekening gehouden werd : Boek 1 – 8.4.2 (verkoop oude HHI)
8.2.-	Het controlebezoek heeft als doel het dossier van de elektrische installatie opnieuw te vervolledigen.	
8.3.-	Door bemeubeling van de woning niet alle stopcontacten kunnen controleren.	
8.4.-	Door gebrek aan schema's niet uitgewezen dat er nog inbreuken aanwezig zijn.	
8.5.-		
8.6.-		

* *Schrappen wat niet van toepassing is*

9.- DE AGENT-BEZOEKER BELAST MET HET ONDERZOEK

NAAM & handtekening	
---------------------------	--

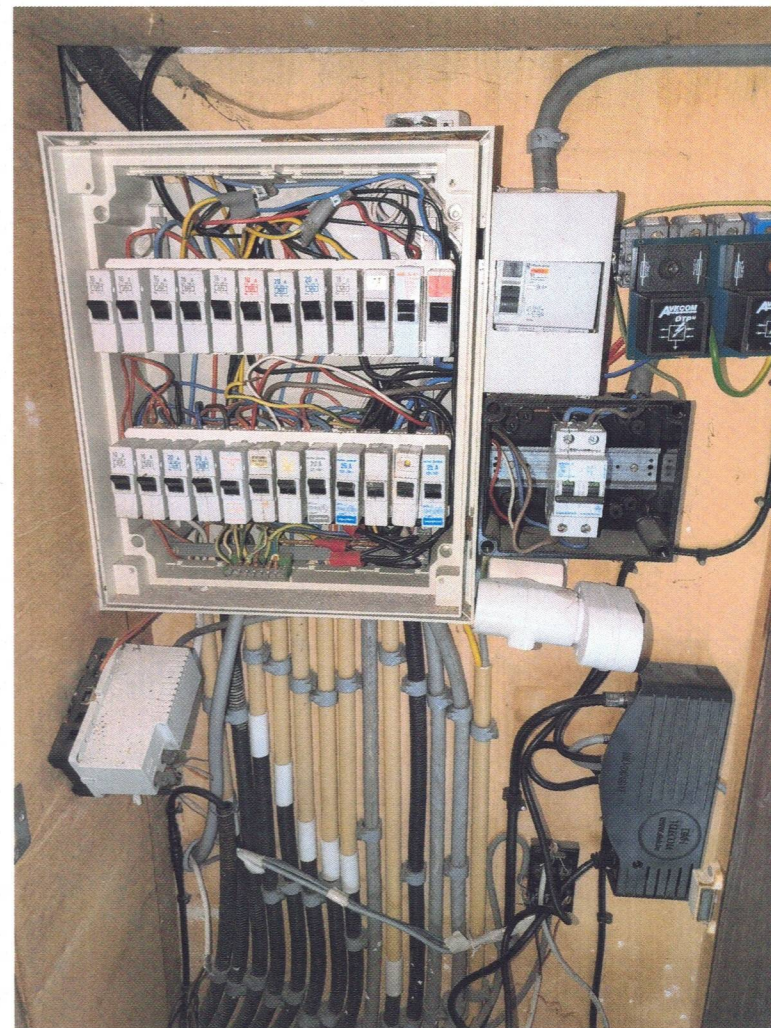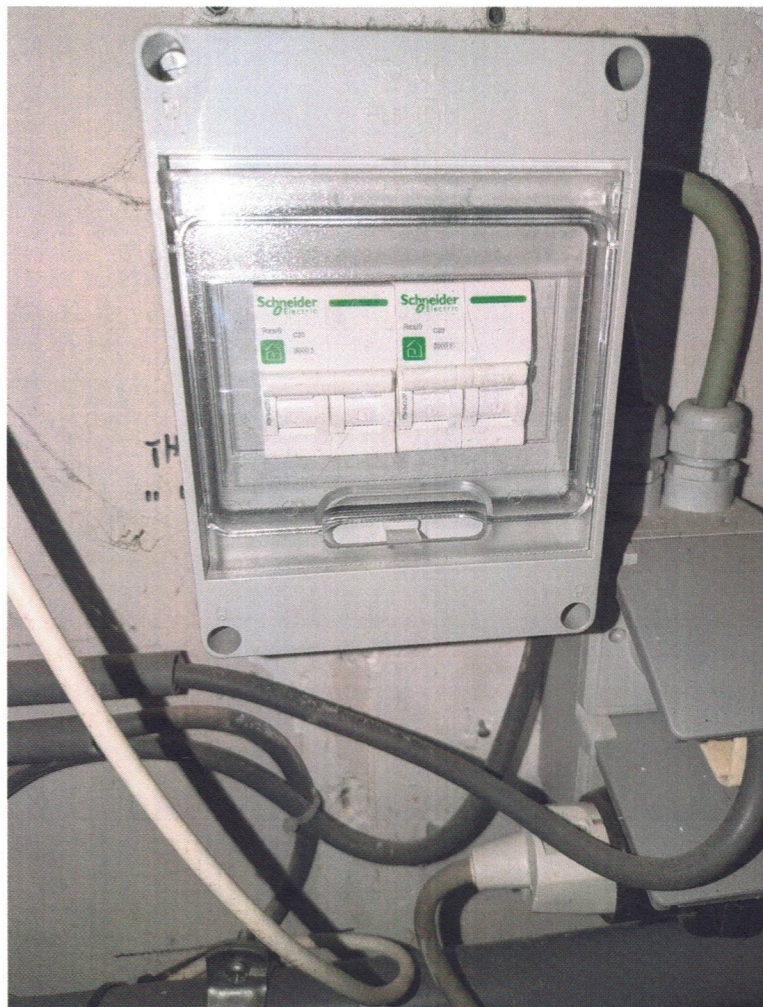


Erkend Organisme
 A"S"C. vzw
 Ketelstraat 111
 3545 Rummen
 GSM: 0483 42 98 30
 e-mail: bureel@asc-controle.be
 BE 0826.131.776

Plaats van de elektrische installatie

Installateur

p. 3/3
Situatieplan
 2 x 230V ~ 50Hz


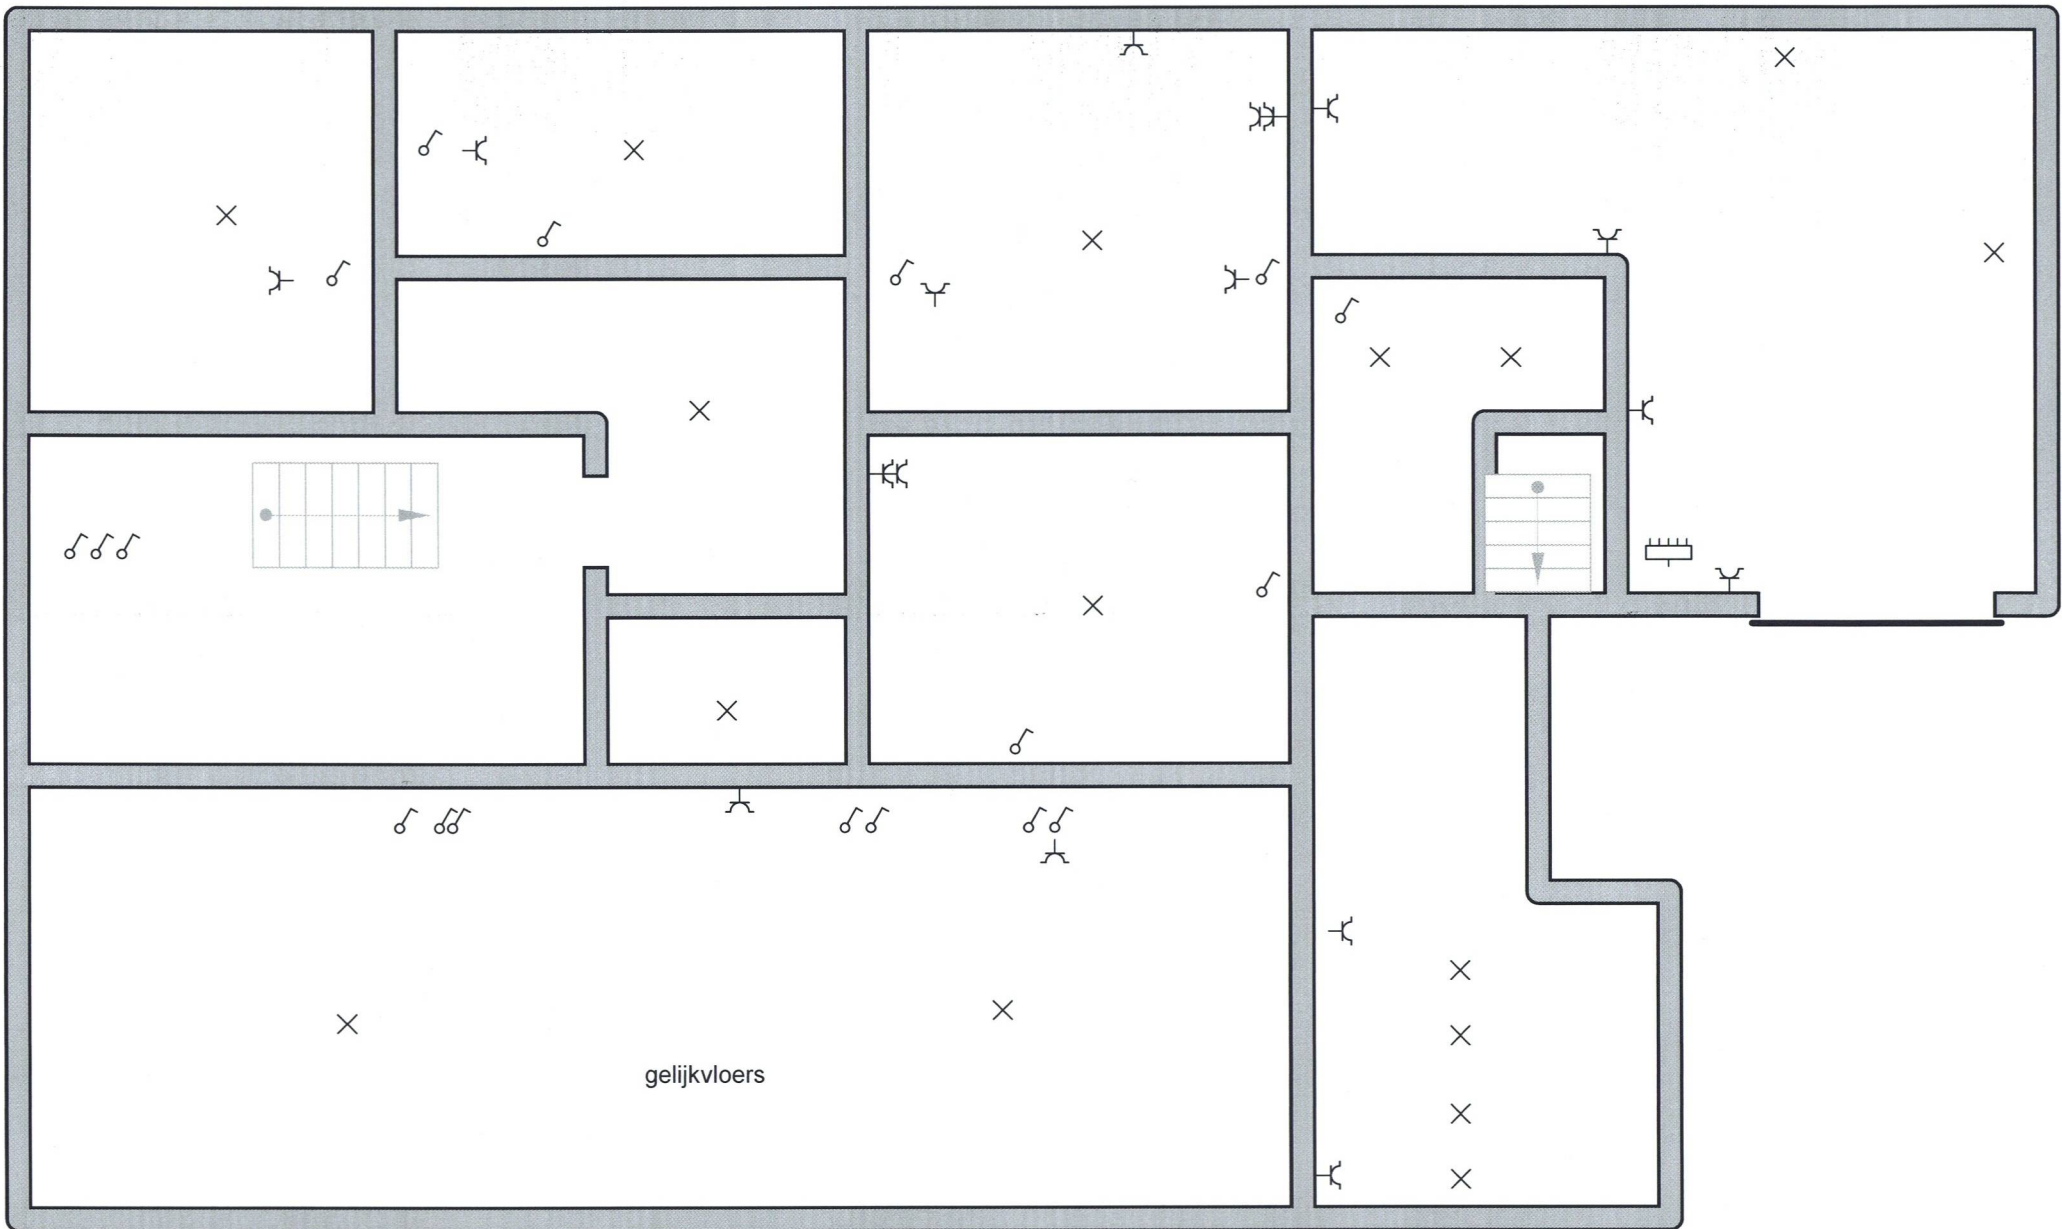


Erkend Organisme
 A"S"C. vzw
 Ketelstraat 111
 3545 Rummen
 GSM: 0483 42 98 30
 e-mail: bureel@asc-controle.be
 BE 0826.131.776

Plaats van de elektrische installatie

Installateur

p. 1/3
Situatieplan
 2 x 230V ~ 50Hz

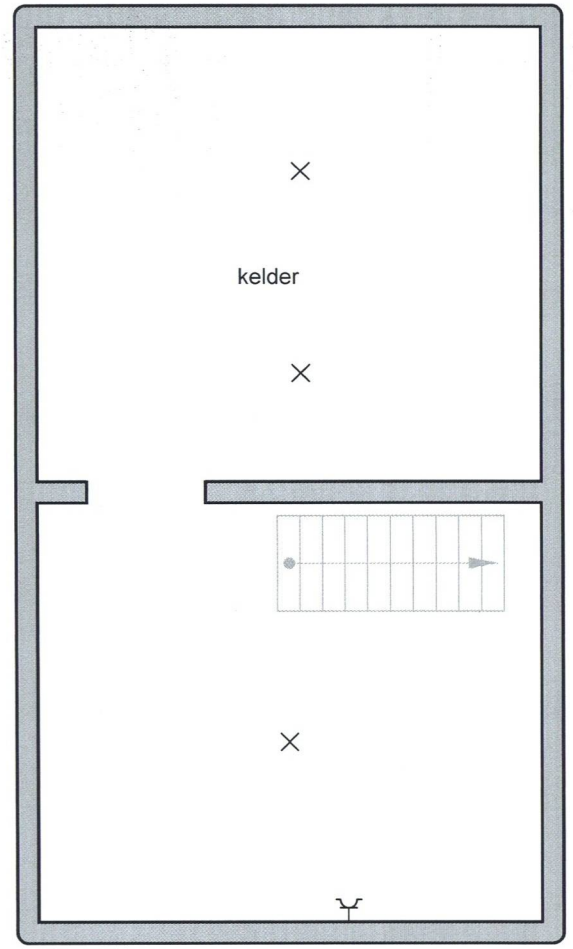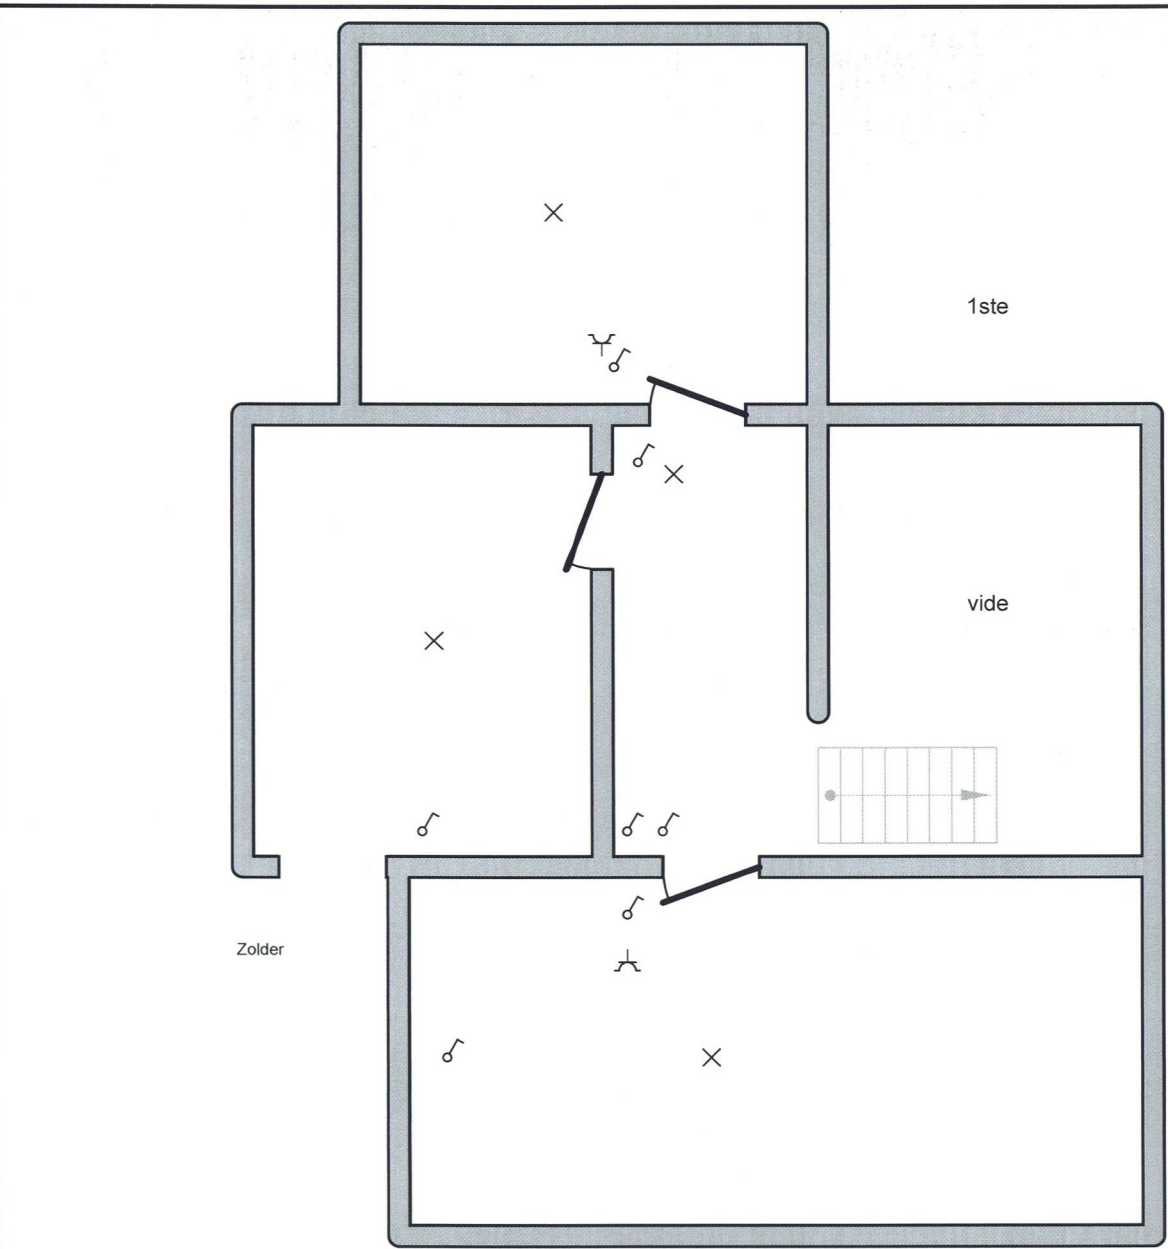

<p>Erkend Organisme A"S"C. vzw Ketelstraat 111 3545 Rummen GSM: 0483 42 98 30 e-mail: bureel@asc-controle.be BE 0826.131.776</p>	<p>Plaats van de elektrische installatie</p>	<p>Installateur</p>	<p>p. 2/3 Situatieplan 2 x 230V ~ 50Hz</p>
---	---	----------------------------	--