
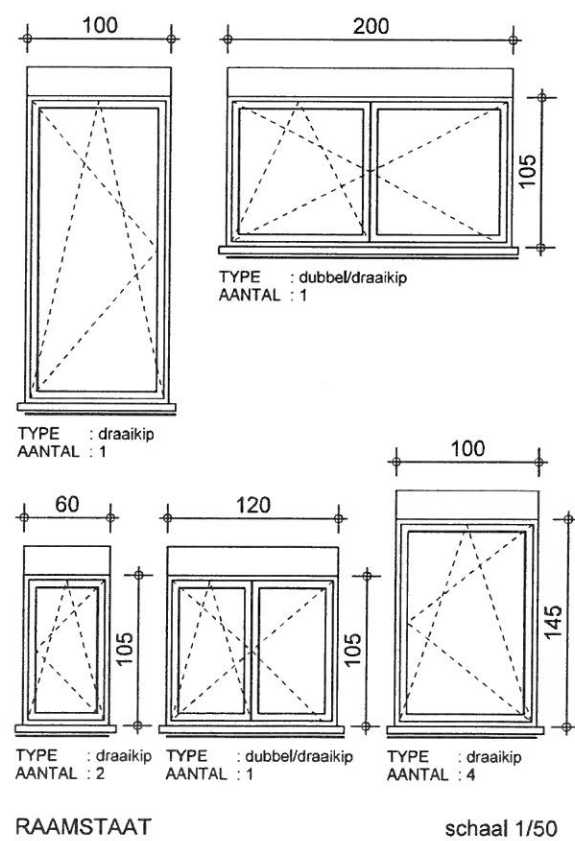
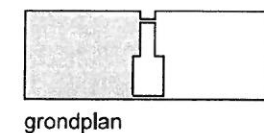
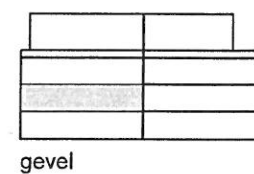
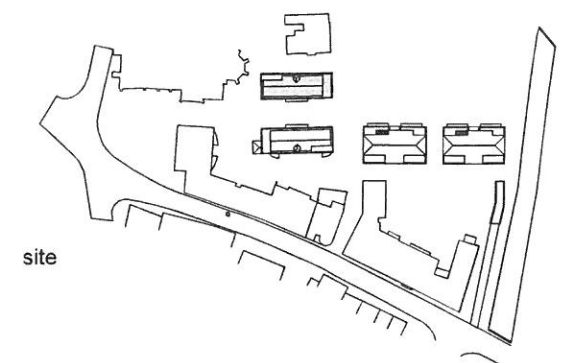


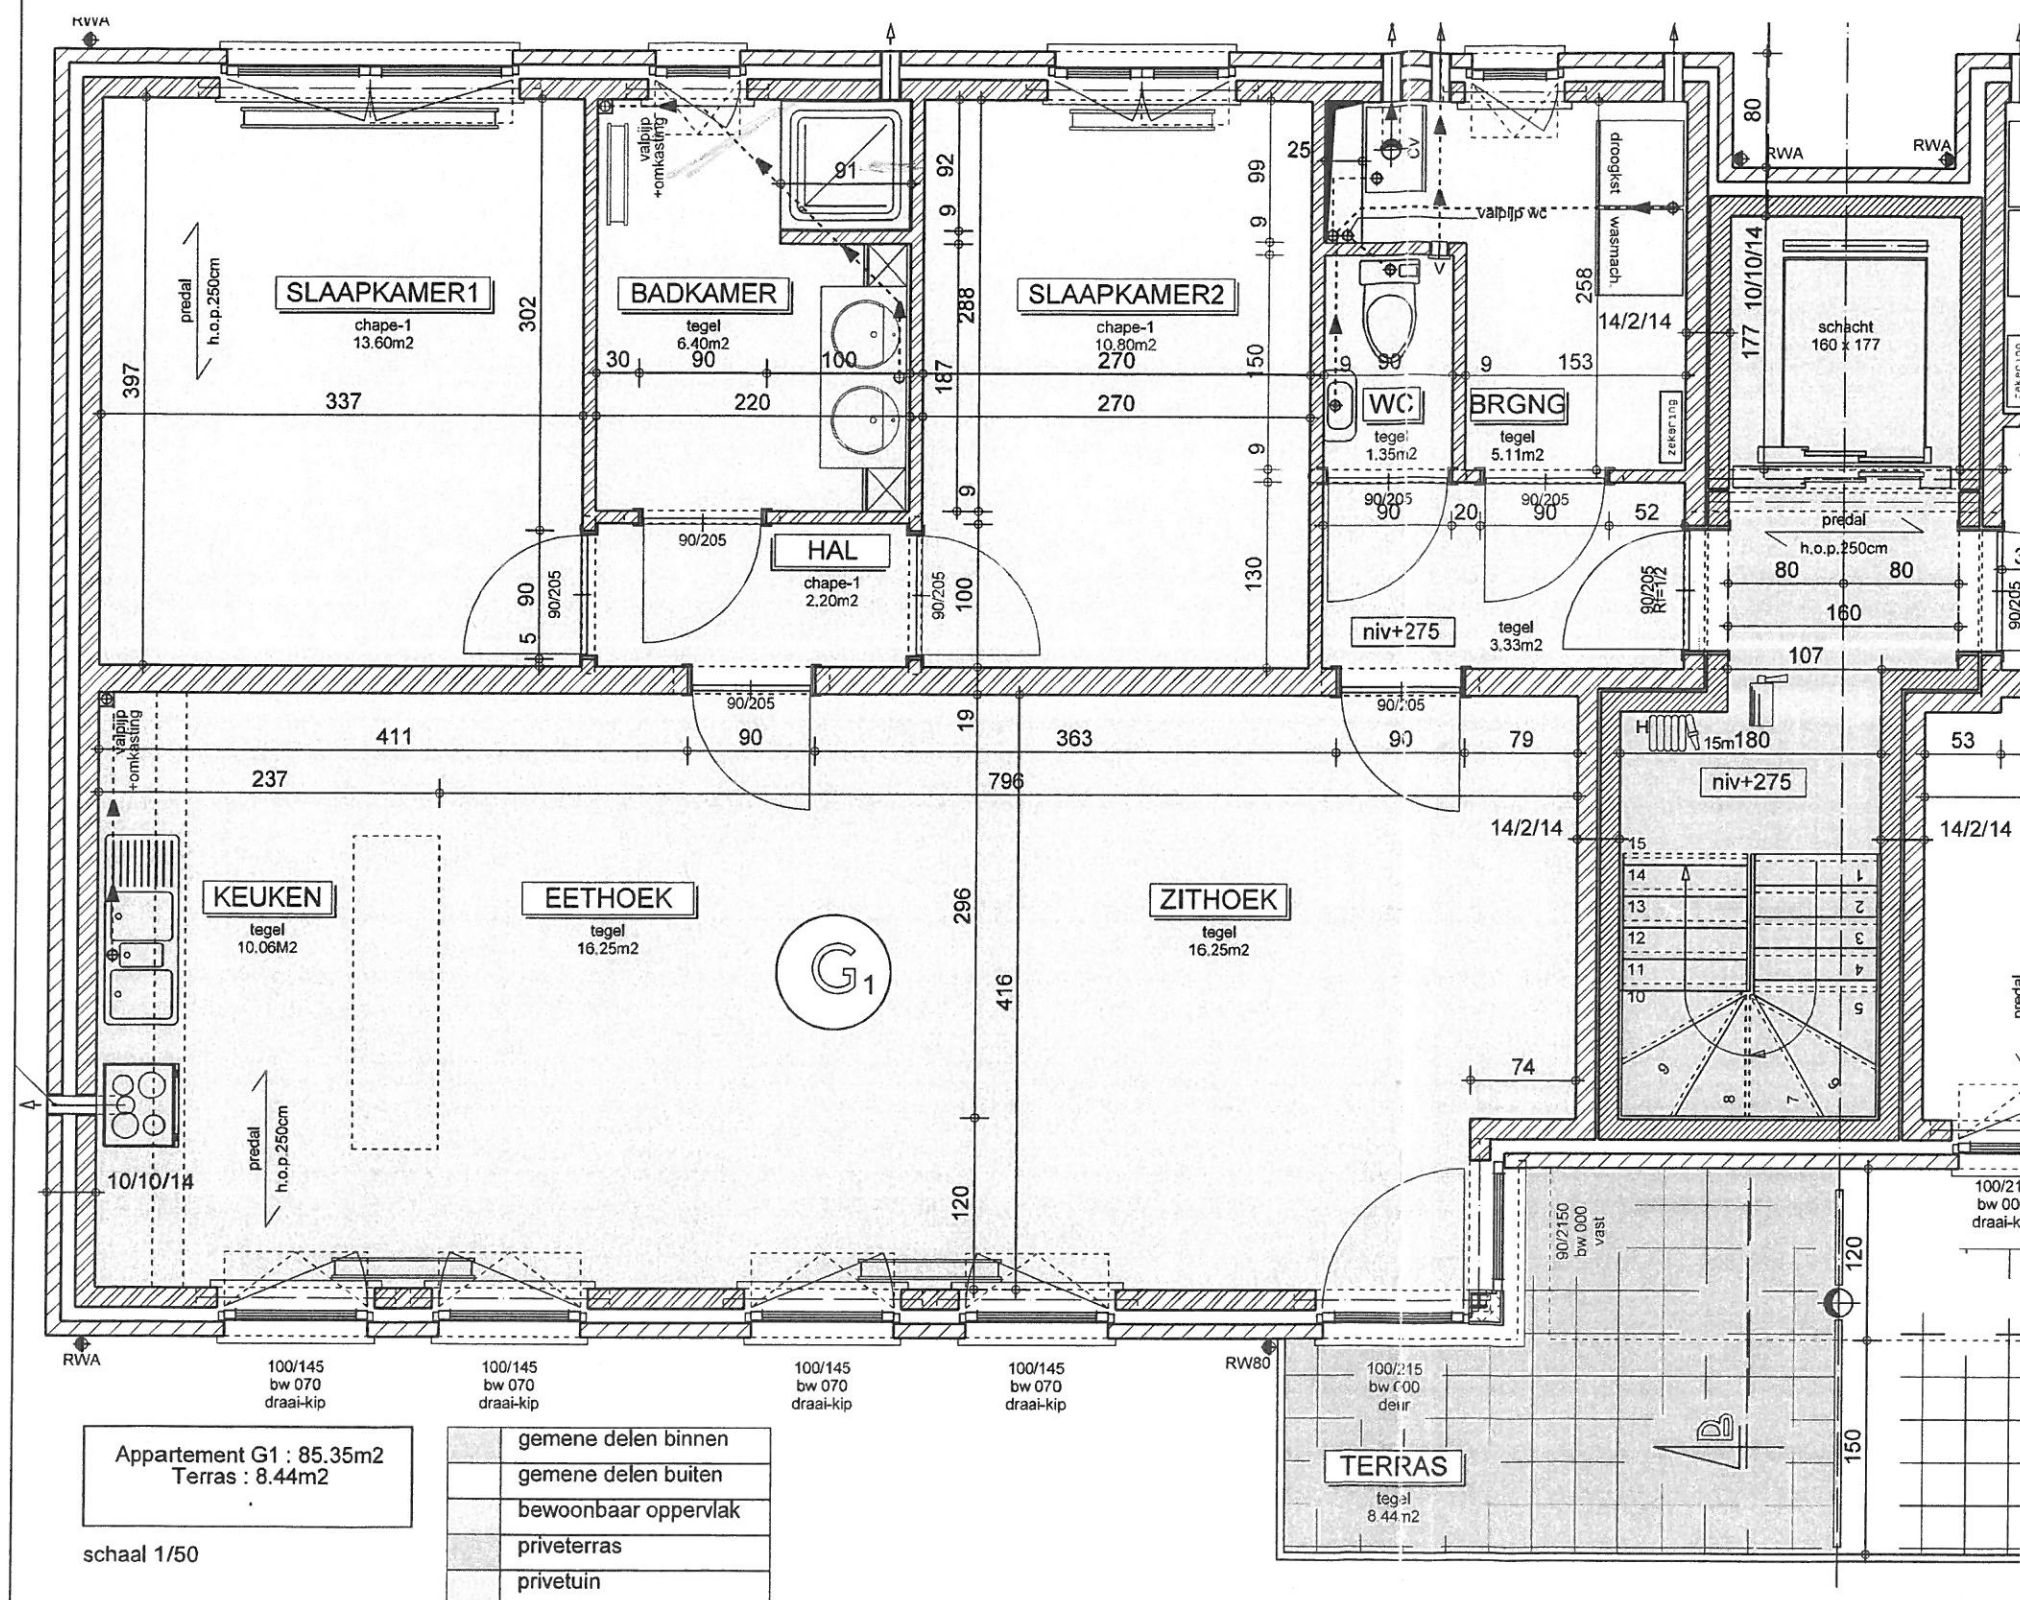

04-10-2011


ARCHITECTENBUREAU J.P.BESSEMANS

SINT-AMANDUSSTRAAT 5 - B-3724 KORTESSEM(VLIERMAAL)
GSM. 0475/81.18.62

WILLY KNIPPENBERG N.V.

INDUSTRIETERREIN JAGERSBORG 1007 - B-3680 MAASEIK
TEL. 089/56.06.80 FAX. 089/56.76.40

BOUWEN VAN 74 WOONGELEGENHEDEN
met ONDERGRONDSE PARKING
GEMEENTE HALEN 1ste Afd. Sectie B
FASE 1
APPARTEMENT G1

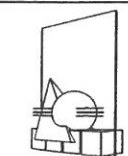

MAERTENS
Bouwkundig Tekenaar