STAD DIEST, voorheen Schaffen

Afd.: 5 Sectie: A Nrs.: 289/B/deel en 290/A/deel

Schaal: 1/500

OPMETINGSPLAN

WWW.INTERTOPO.BE

Landmetersbureau

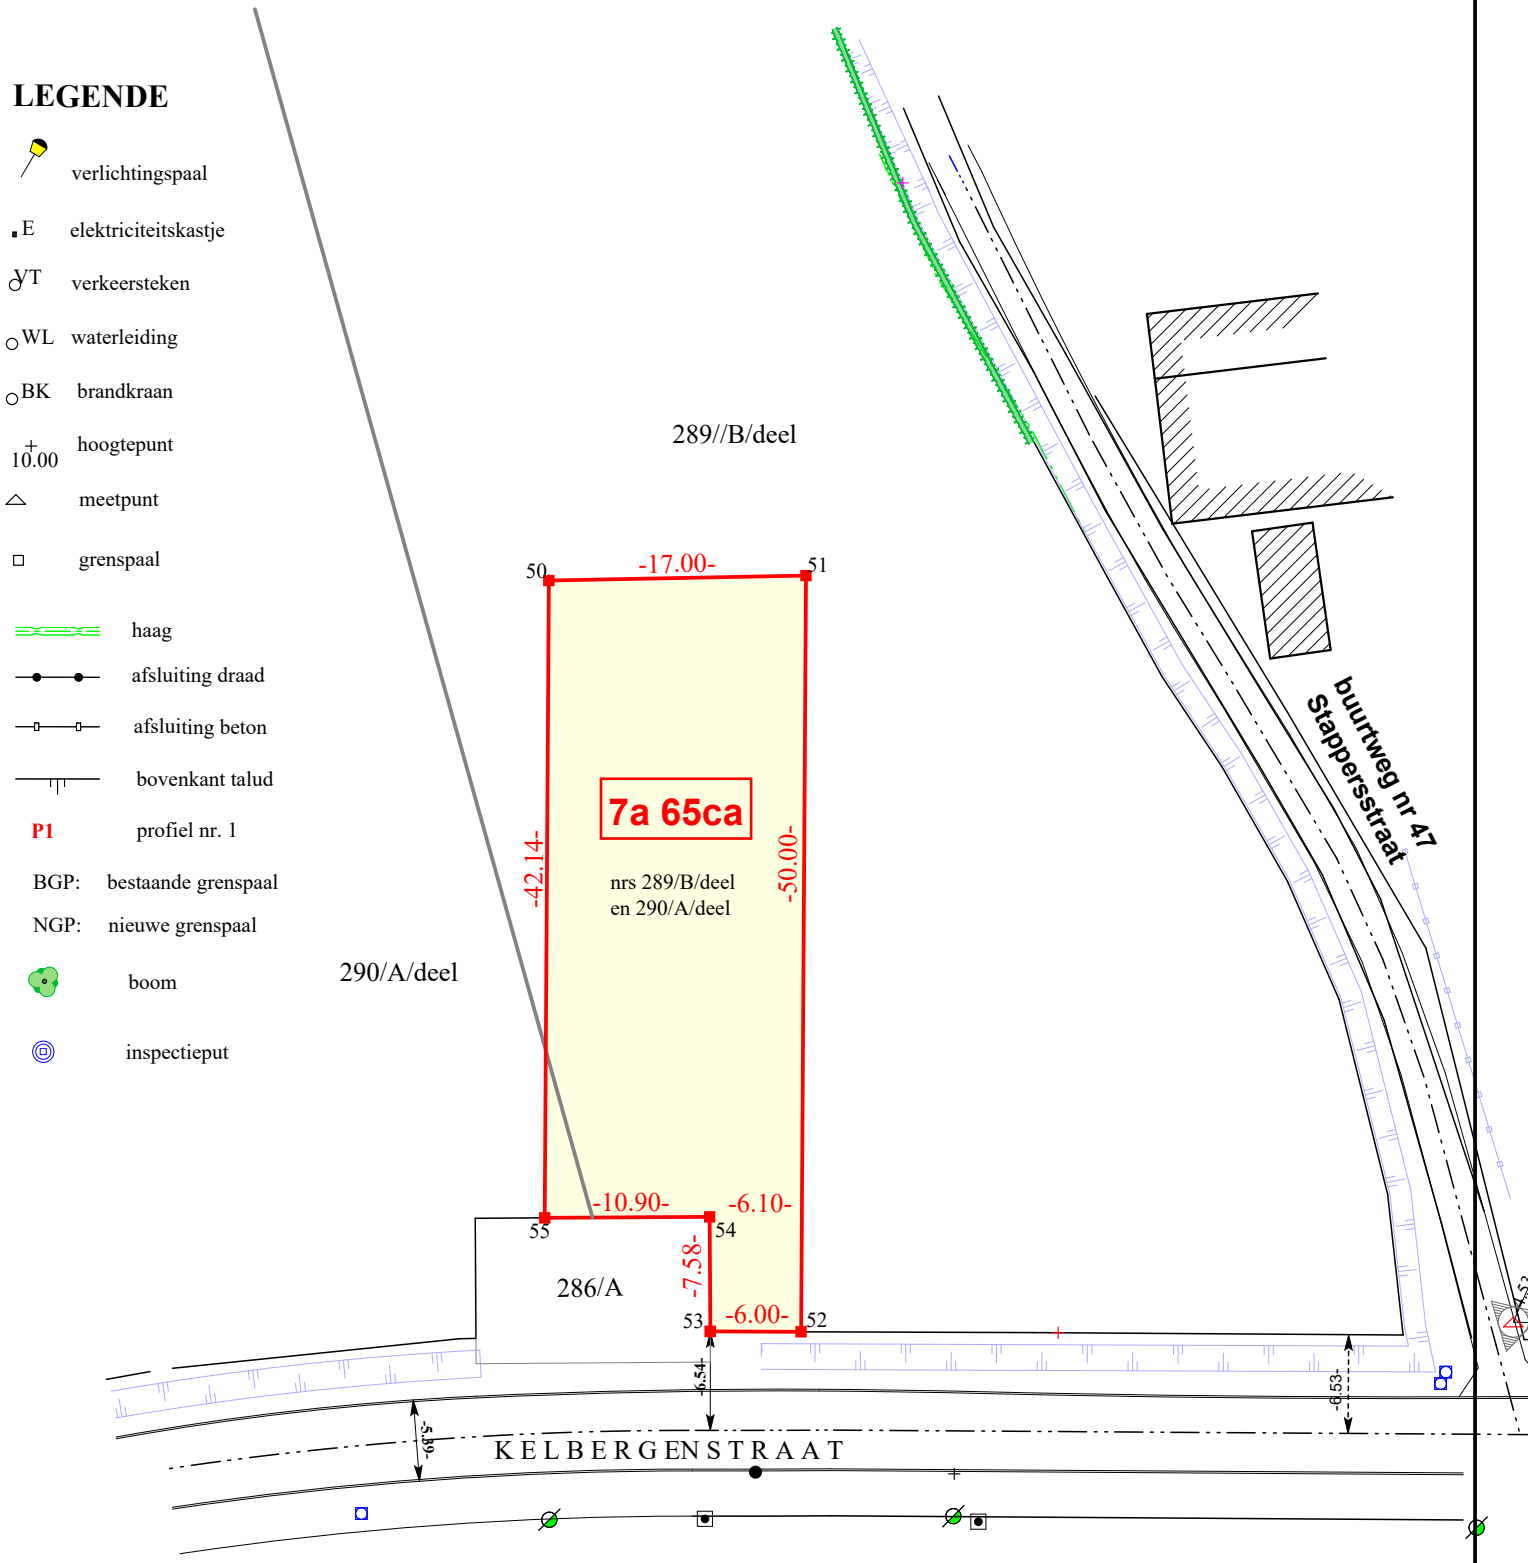

Opgemaakt ingevolge meting door het Landmetersbureau INTERTOPO, ing. Rudi DE WINTER, Landmeter-Expert beëdigd door de Rechtbank van Eerste Aanleg te Leuven (LAN 041064)
en
ing. Geert MENTEN, Landmeter-Expert beëdigd door de Rechtbank van Eerste Aanleg te Hasselt (LAN 061263),
met kantoren te Diest, Halensebaan 68
tel. 013/31 48 88 fax 013/31 31 53
e-mail: info@intertopo.be

-copyright-
Dit plan mag niet worden gekopieerd
noch delen uit dit plan mogen worden overgenomen
zonder de voorafgaandelijke en schriftelijke
toestemming van de auteur.

De kadastrale gegevens worden ten teken van inlichting vermeld
en vallen buiten de verantwoordelijkheid van de auteur.

datum : 10 oktober 2012

dossiernr.: \\DP-IT-NAS\Intertopo - Archive\08 OPMETINGEN\1301-1399\1331kelbergen\LOT 3\lot