
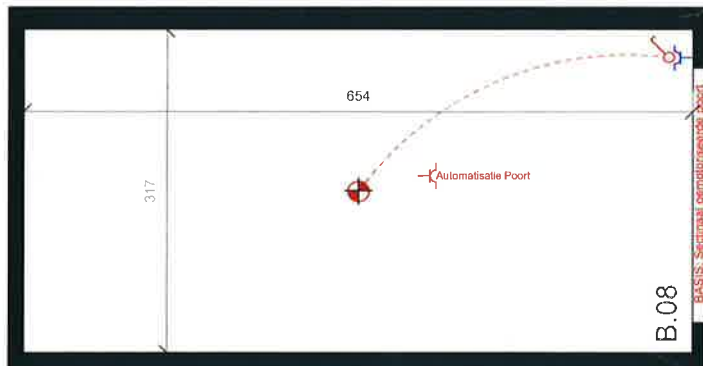


RUWBOUW

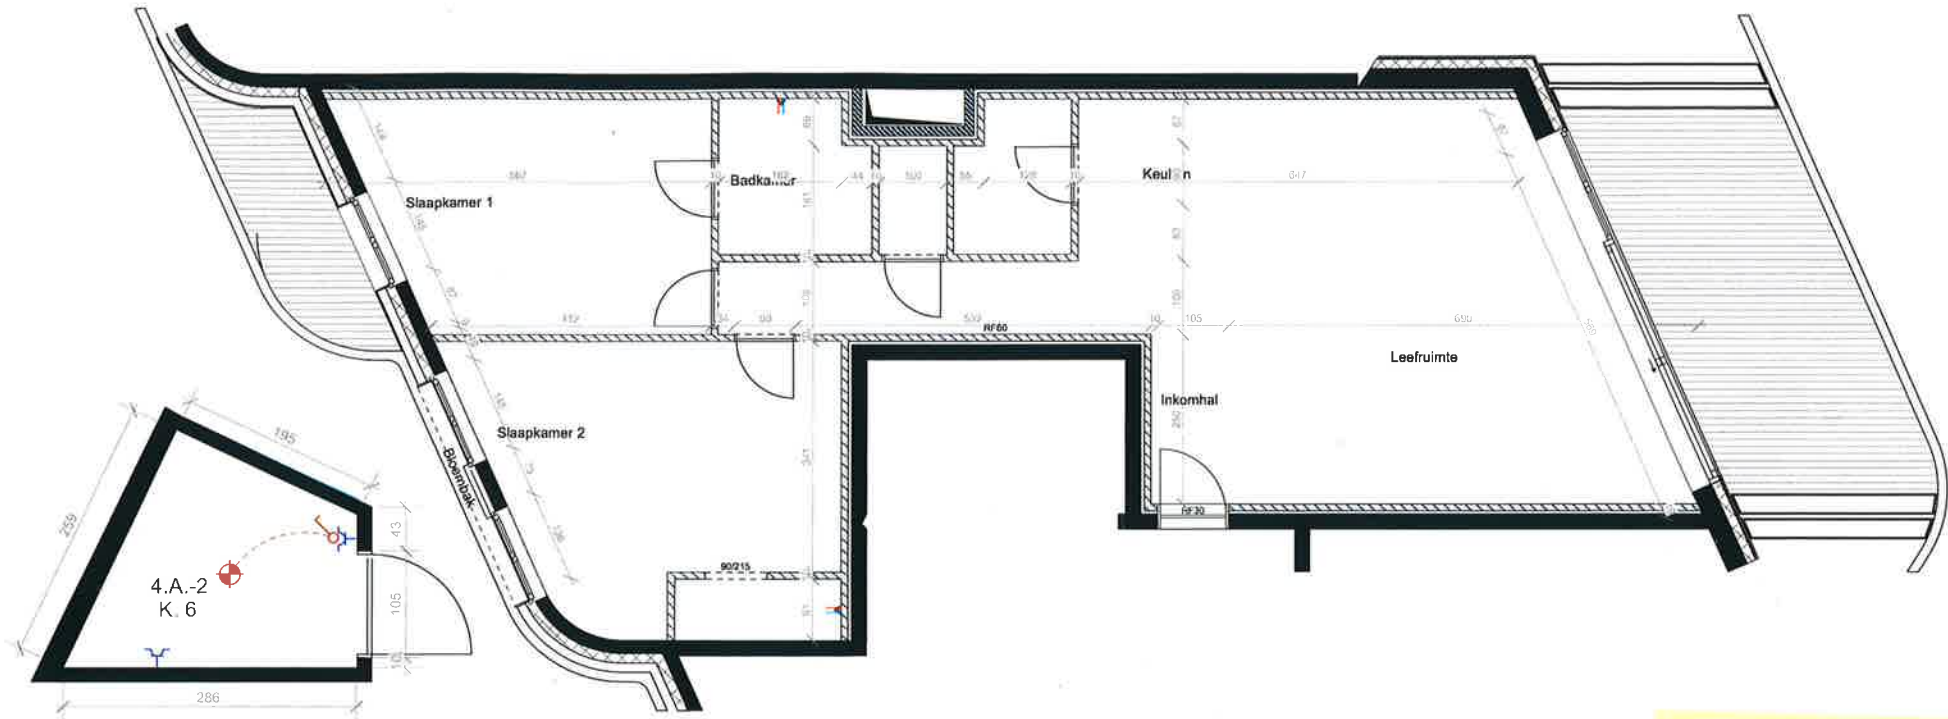

Appartement 4A1.2 Huisnr. 66/1.02

Kolmont
 Havermarkt 45
 B-3500 Hasselt
 Tel. 011 / 21 11 52
 www.kolmont.com

LIESENBORGH'S
 EXPERTS IN KLANTENBEGELEIDING
 Eikkelgearden 6M
 B-3500 Hasselt
 Tel. 011 / 27 07 10
 info@liesenborghs.com

gevelsteen		H. 30 cm	elektriciteit basis
isolatie			= symboolkleur rood
Betonwanden		H. 110 cm	elektriciteit supplement
metselwerk gipsblokken			= symboolkleur blauw
dragende wanden		Centrische hoogtes	