
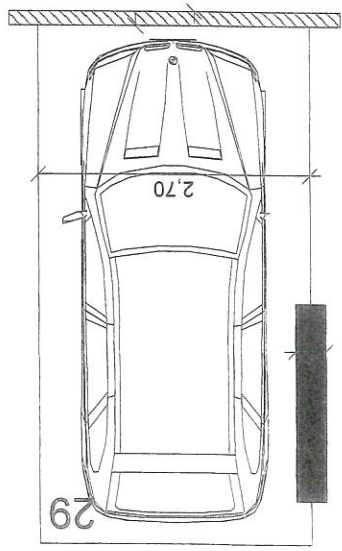


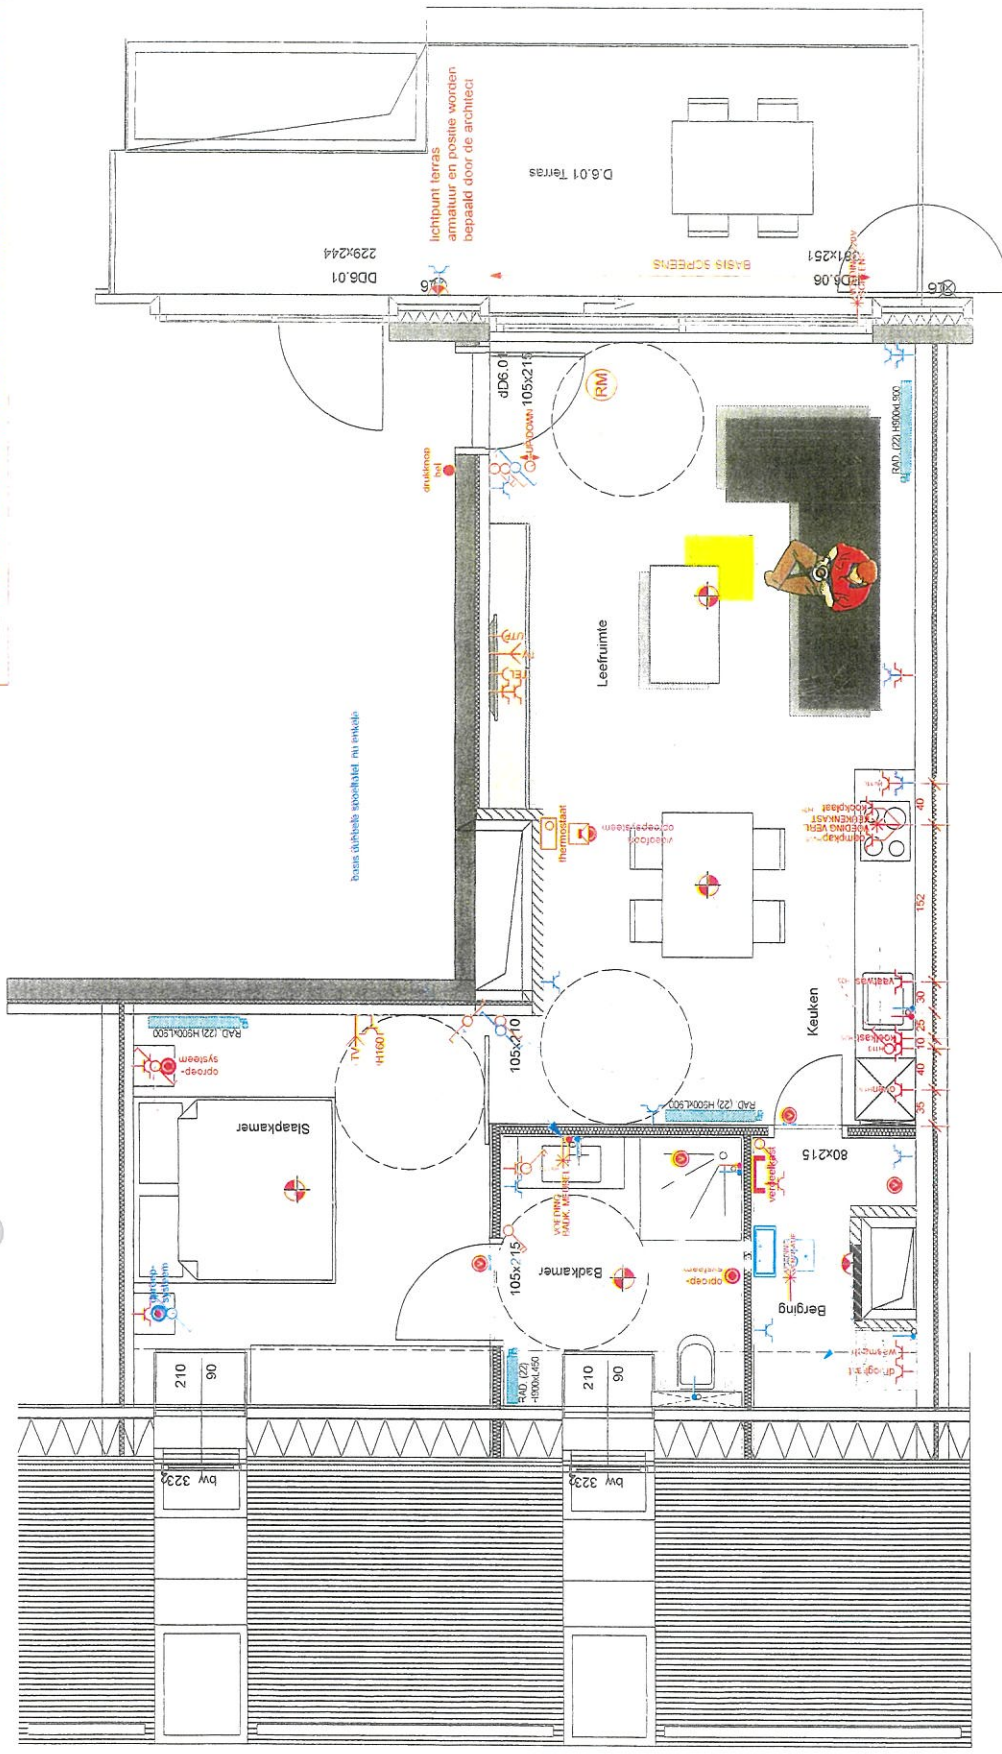

APP D6.01 - Huisnr. 4/6.03 AANPASSING

LIESENBORGH'S
 Elektriciens GM
 3500 Hasselt
 Tel. 011 / 27 07 10
 info@liesenborghs.com

D6.01K22/P29	Residentie "Ursulinenhof"	datum: 12/09/2019	schaal: 1:50
Grootplan	3500 Hasselt		voor akkoord
		datum:	

elektrische balse
 H. 30 cm
 elektrisch balse
 symboolkleur: rood

datum:	12/09/19	aanleiding:	aanpassing van de elektrische installatie

alle maten na te meten op de werf