klant kan nog kiezen:
- keuken
- badkamer:
  - ***uitgevoerd*** = *douchebak*
  - ***uitgevoerd*** =*toilet compleet, zonder beugels*

AFDEKPLAATJES van alle schakelaars, stopcontact, etc. in het WIT

VLOEREN
Tego Dessert
wandtegels 60x60

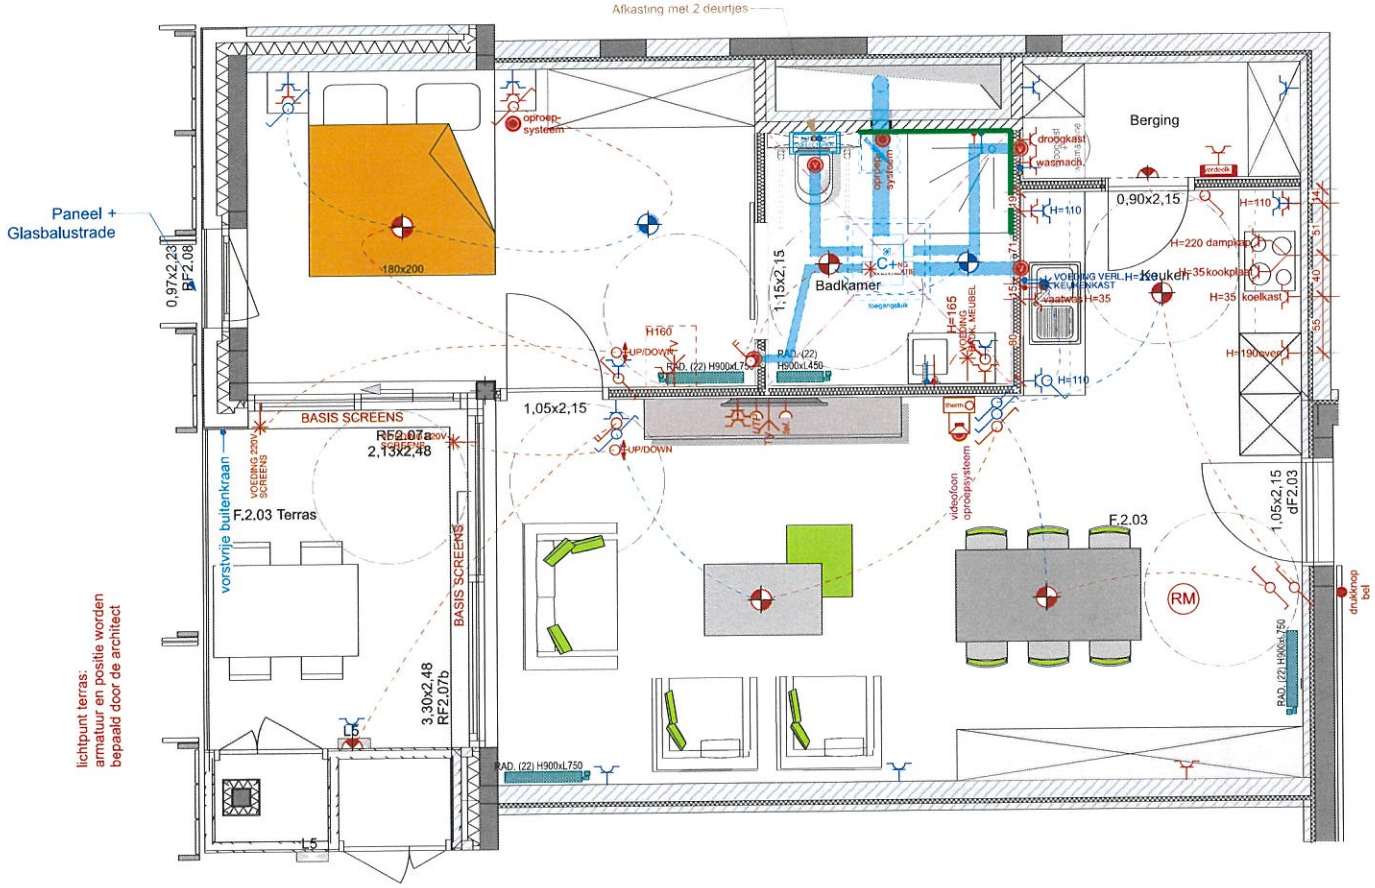

APP F2.03 - Huisnr. 11/2.03 BASIS nieuw

LIESENBORGHS
EXPERTS IN KLANTENBEGELEIDING
Ekkelgaarden 6M
3500 Hasselt
Tel. 011 / 27 07 10
info@liesenborghs.com

App. F2.03	datum: 06/12/2019	schaal 1: 50
Residentie "Ursulinenho Groenplein 3500 Hasselt		voor akkoord datum

datum	aard der wijzigingen
18/11/19	GOEDKEURING, zonder keuken + badkamer (uitz. douchebak en toilet compleet excl beugels)
06/12/19	aanduiding voeding screens en up/down schakelaars

alle maten na te meten op de werf

H. 30 cm
H. 110 cm
Centrische hoogtes!

elektriciteit basis = symboolkleur rood

elektriciteit supplement = symboolkleur blauw