
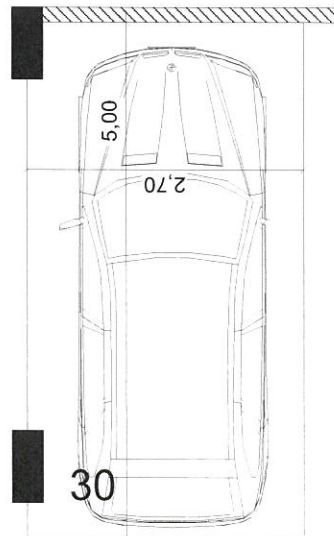


APP D6.02 - Huisnr. 4/6.04 AANPASSING

[illegible]

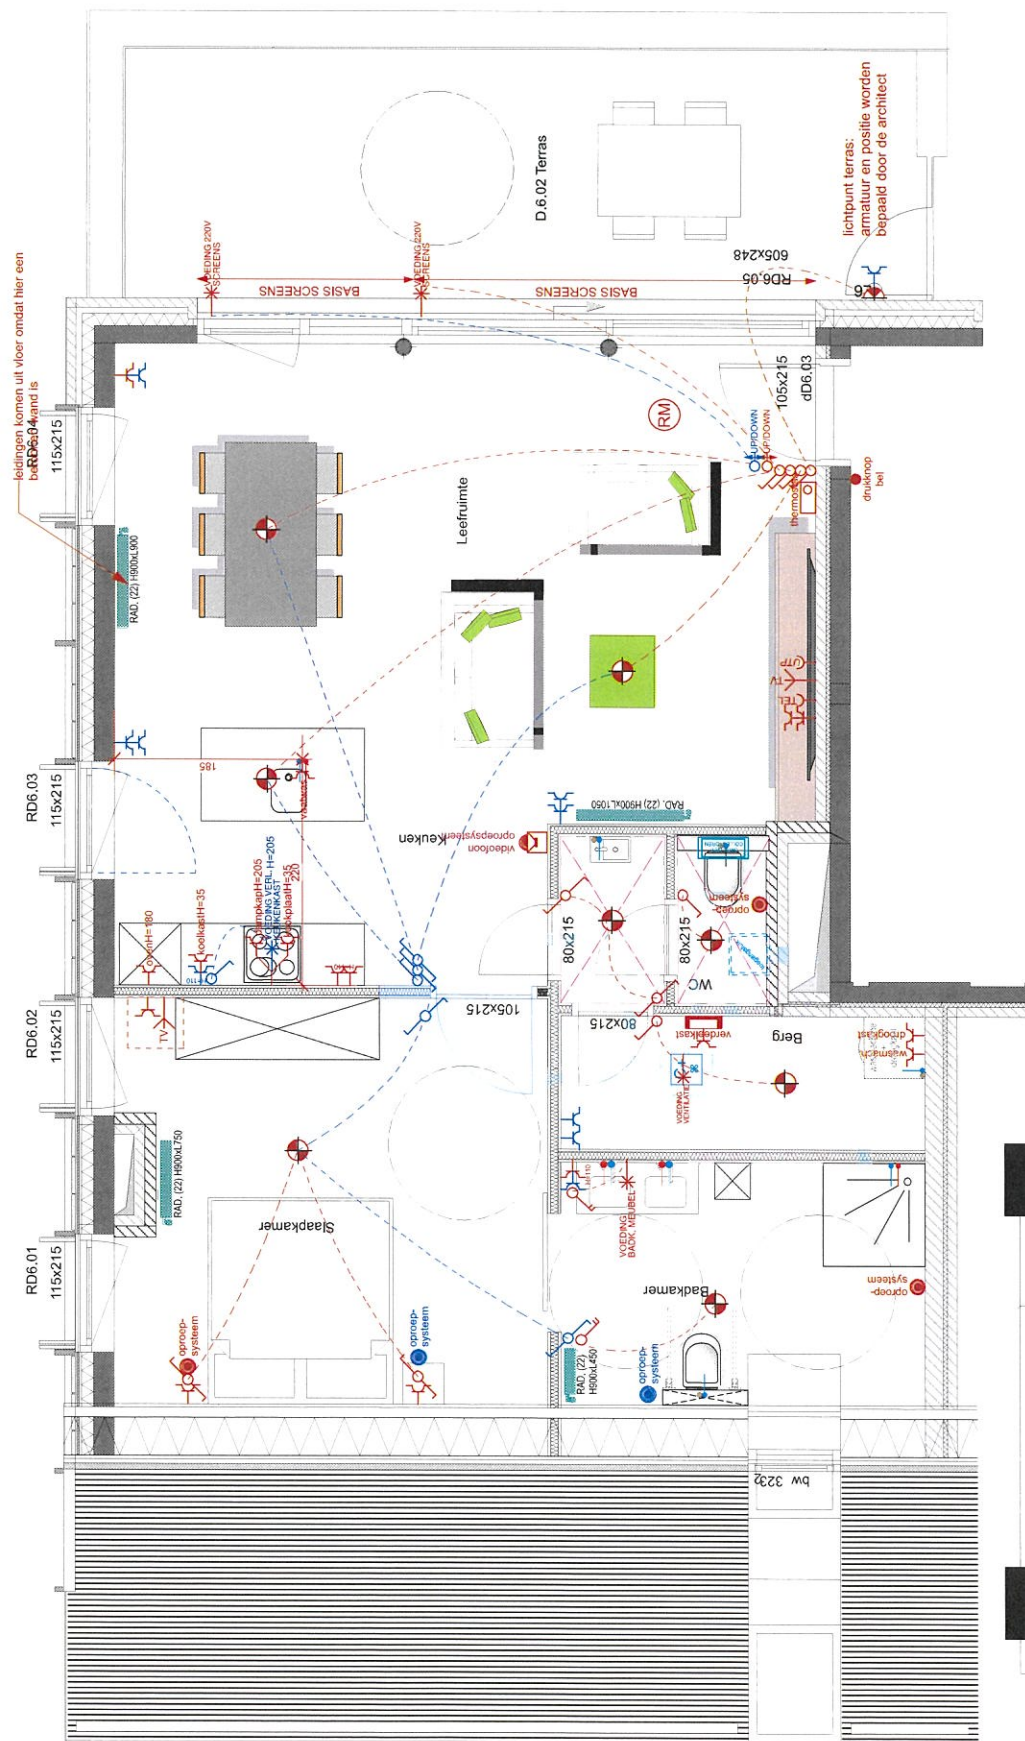

Ekkelgaarden 6M
3500 Hasselt
Tel. 011 / 27 07 10
info@leenborghs.com

D5.02K21P30	datum: 08/10/2019	schaal 1: 50
Residentie "Ursulinenhof"		voor akkoord
Groenplein		datum
3500 Hasselt		

[illegible]