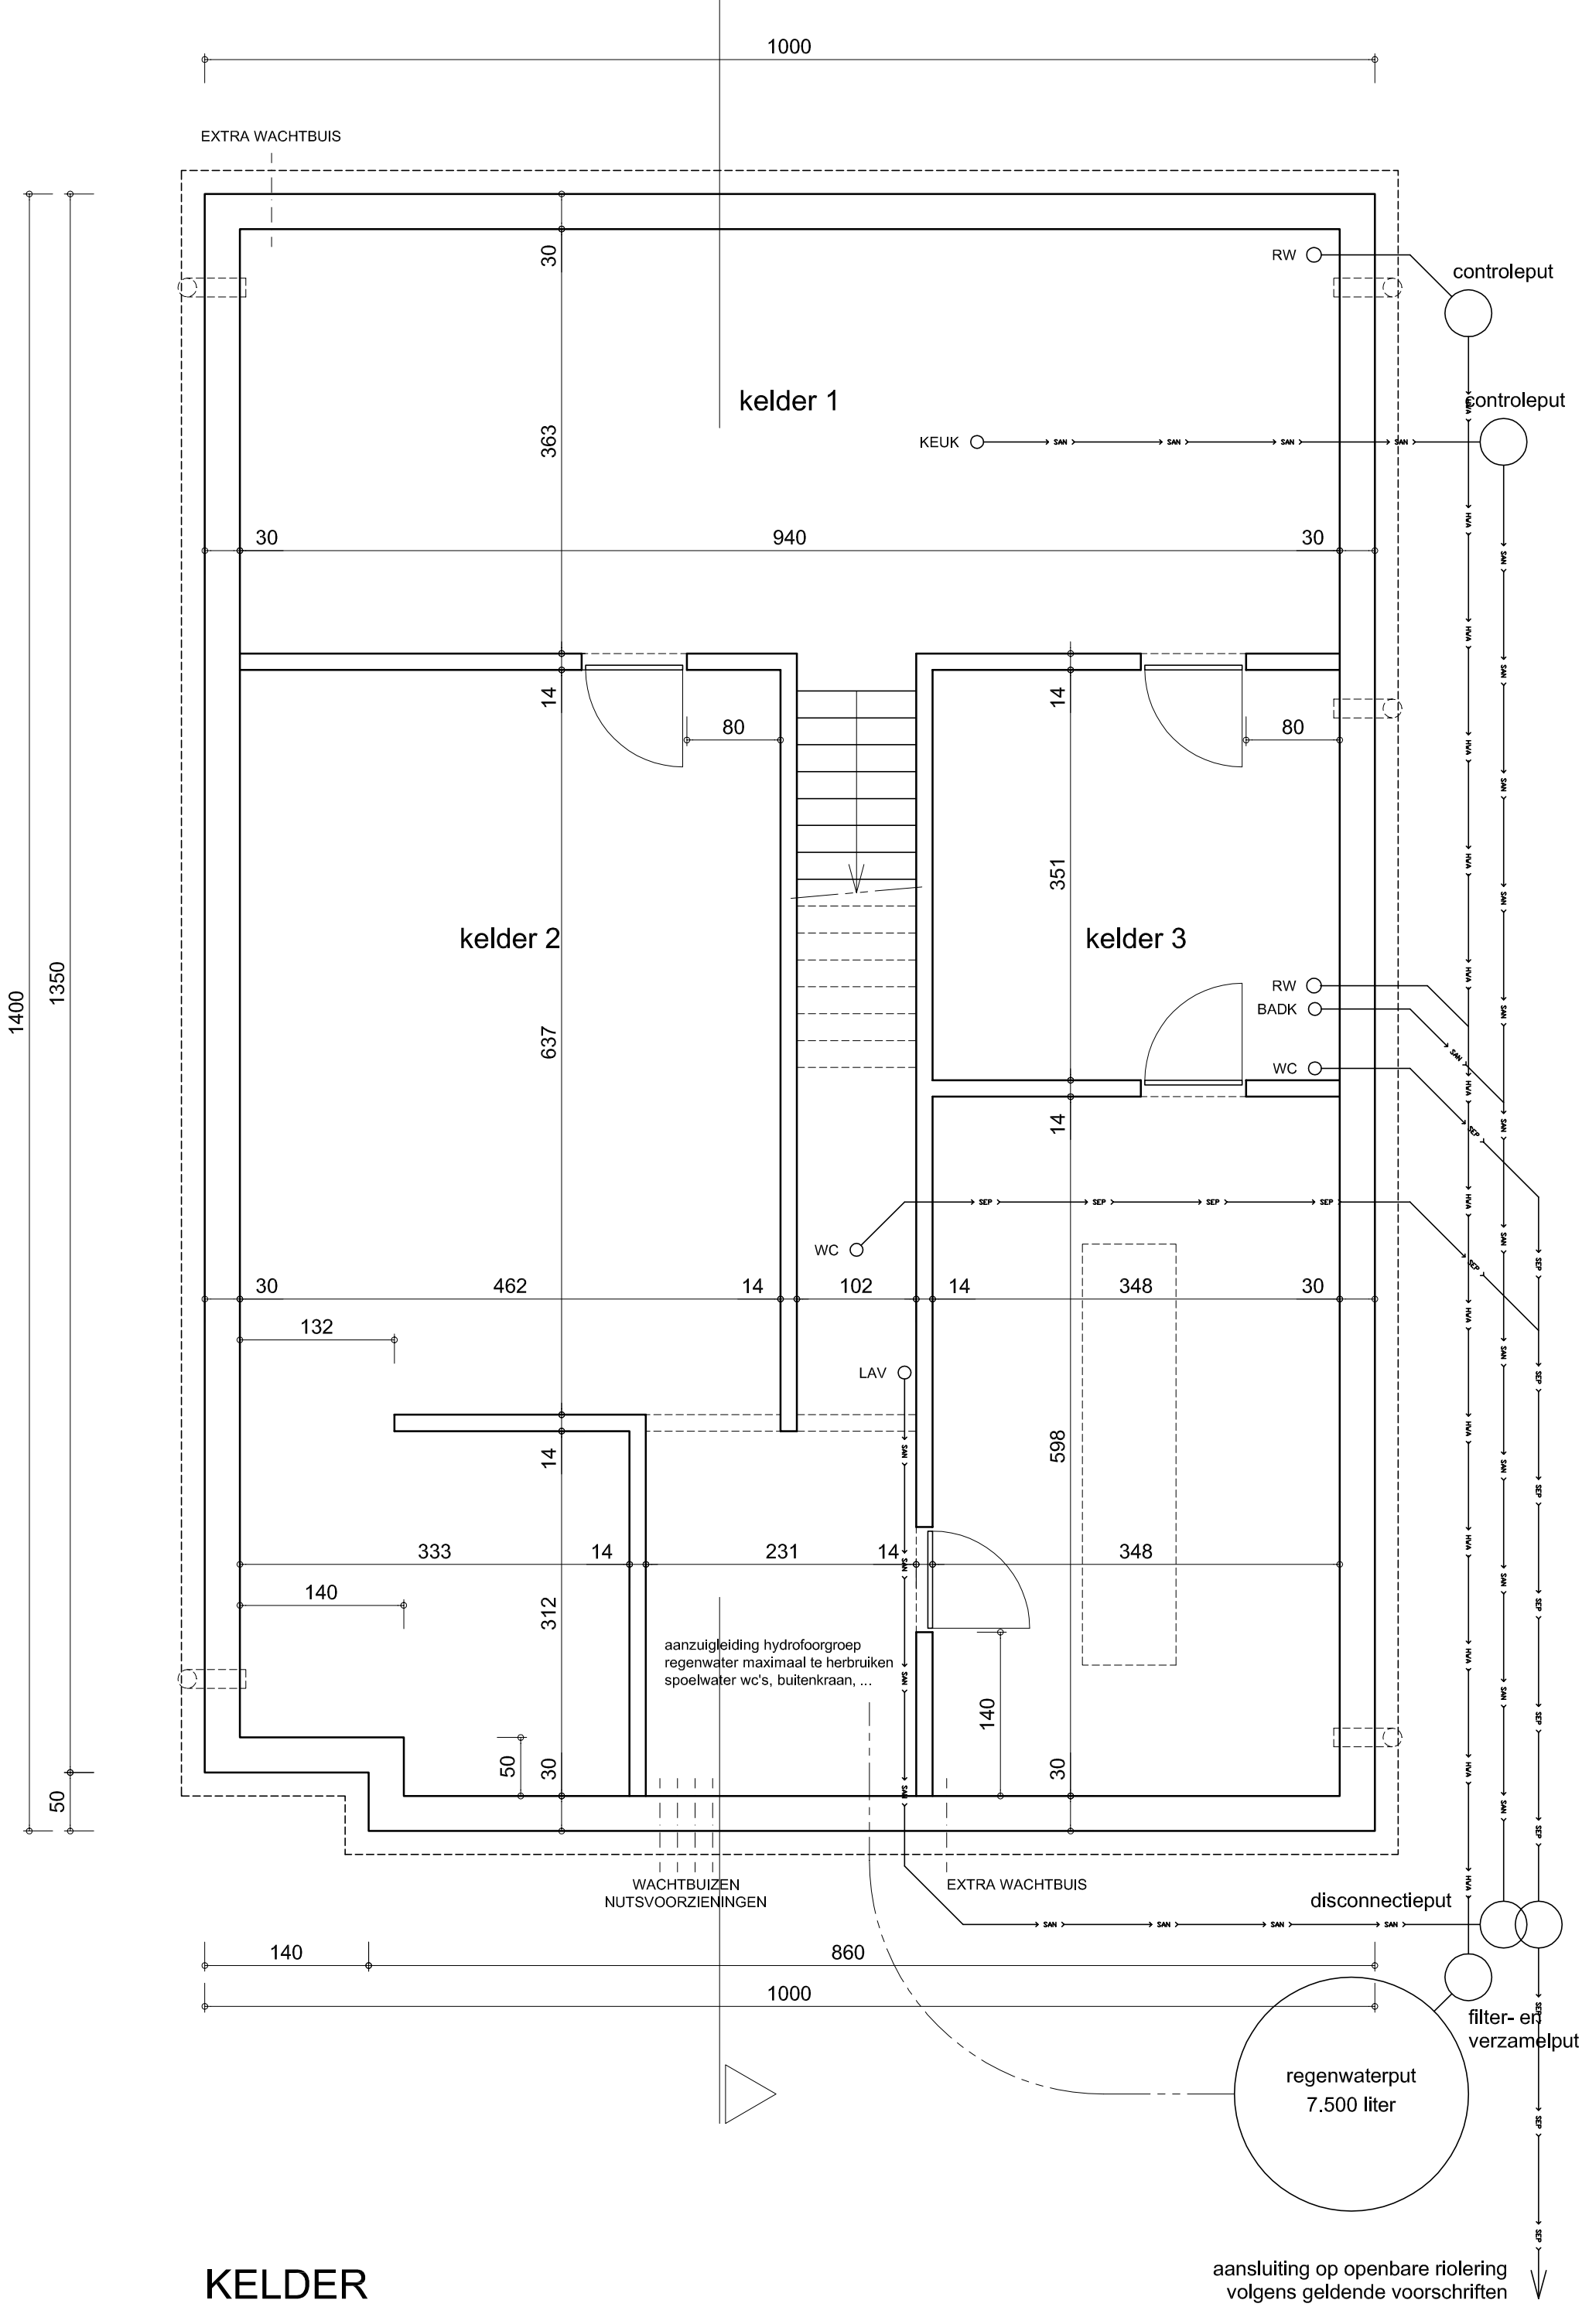

1000
EXTRA WACHTBUIS
30
363
kelder 1
RW
controleput
KEUK
SAN
controleput
30
940
30
14
80
14
80
351
kelder 2
kelder 3
637
RW
BADK
WC
14
1400
1350
WC
SEP
30
462
14
102
14
348
30
132
LAV
14
598
333
14
231
14
348
140
312
aanzuigleiding hydrofoorgroep
regenwater maximaal te herbruiken
spoelwater wc's, buitenkraan, ...
140
50
30
30
50
WACHTBUIZEN
NUTSVOORZIENINGEN
EXTRA WACHTBUIS
disconnectieput
140
860
1000
filter- en
verzamelput
regenwaterput
7.500 liter
KELDER
aansluiting op openbare riolering
volgens geldende voorschriften