Project	eengezinswoning
Opdrachtgever	»dhr. en mevr. FRUNS LEENDERS 6229VR maastricht Kapittellaan 122
Bouwplaats	kpeerstraat 2a 3620 lanaken sectie E nr 15"
omschrijving van het plan: bestemmingsplan / fiskaal / planten / gevels / snedes / indeling en situatieplan / electriciteitsplan / sanitair en verwarming / rioleringsplan	dossier 910805 / blad 1 / schaal 1/50 / datum aug. 1991
wijziging	datum
architect: engelen mathy, schatstraat 77, 3760 lanaken, tel. 011/717440	opdrachtgever / aannemer / architect / openbare besturen

Gezien om gevoegd te worden bij
het machtigingsbesluit van 16.09.91 nr 1991/150-4454
Op last
De Sekretaris De Burgemeester

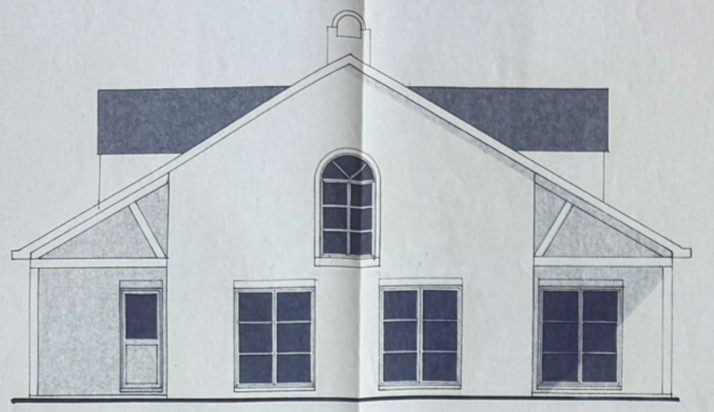

achtergevel

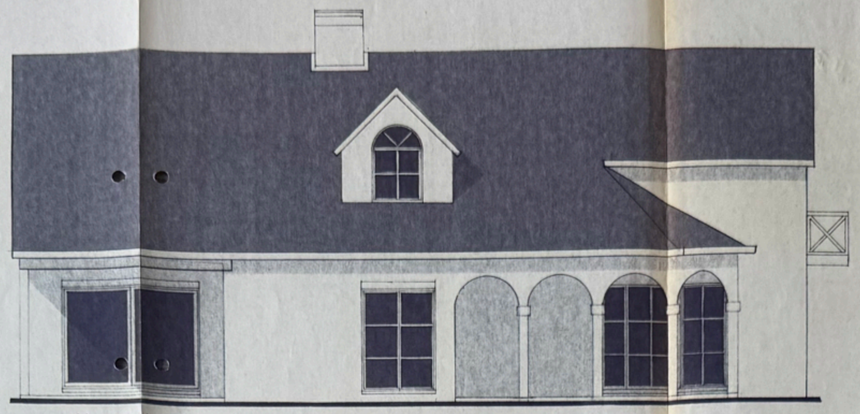

zijgevel links

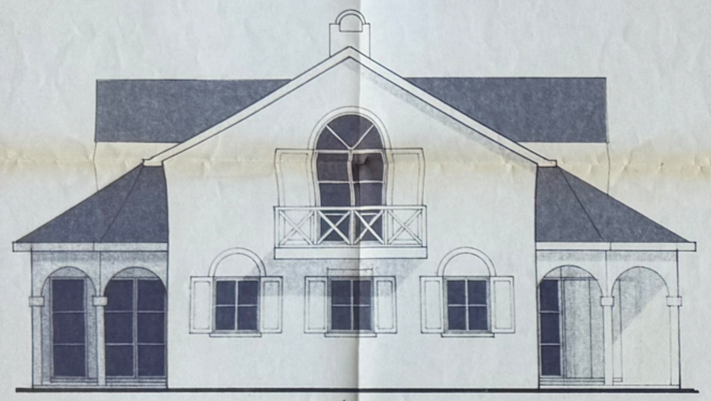

voorgevel

zijgevel rechts

materialen

gevelsteen wit te verven
zwarte dakpannen
ramen en deuren in pvc wit
dorpels in blauwe hardsteen
dakgoten en afvoerbuizen in zink

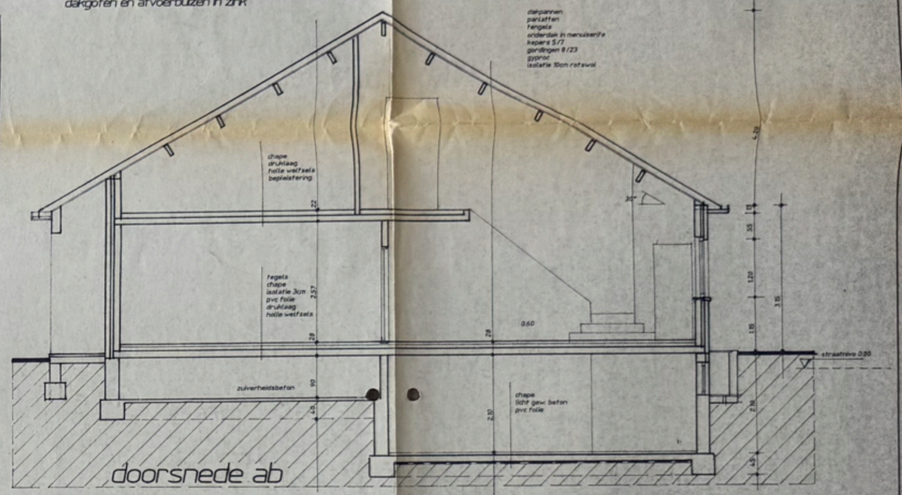

doorsnede ab

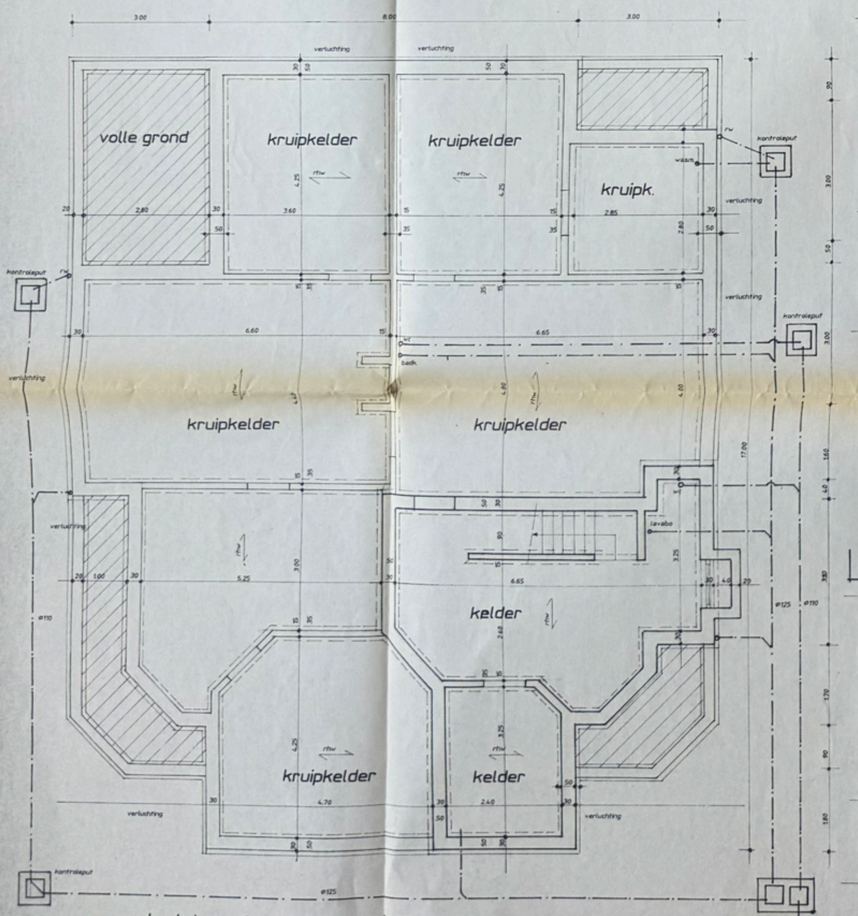

kelder fundering rioleringsplan

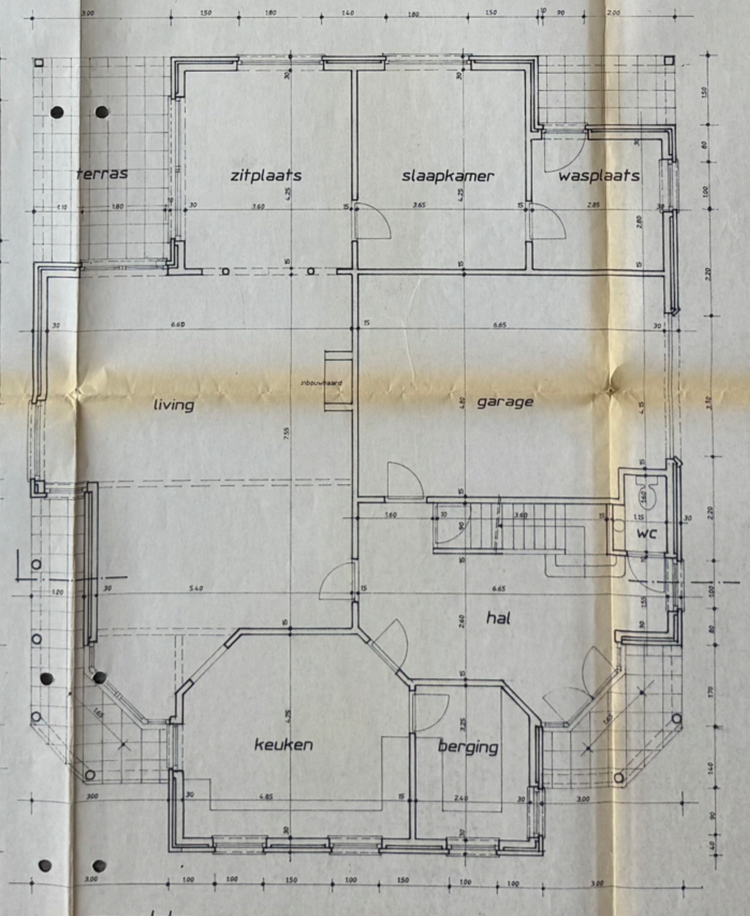

grondplan

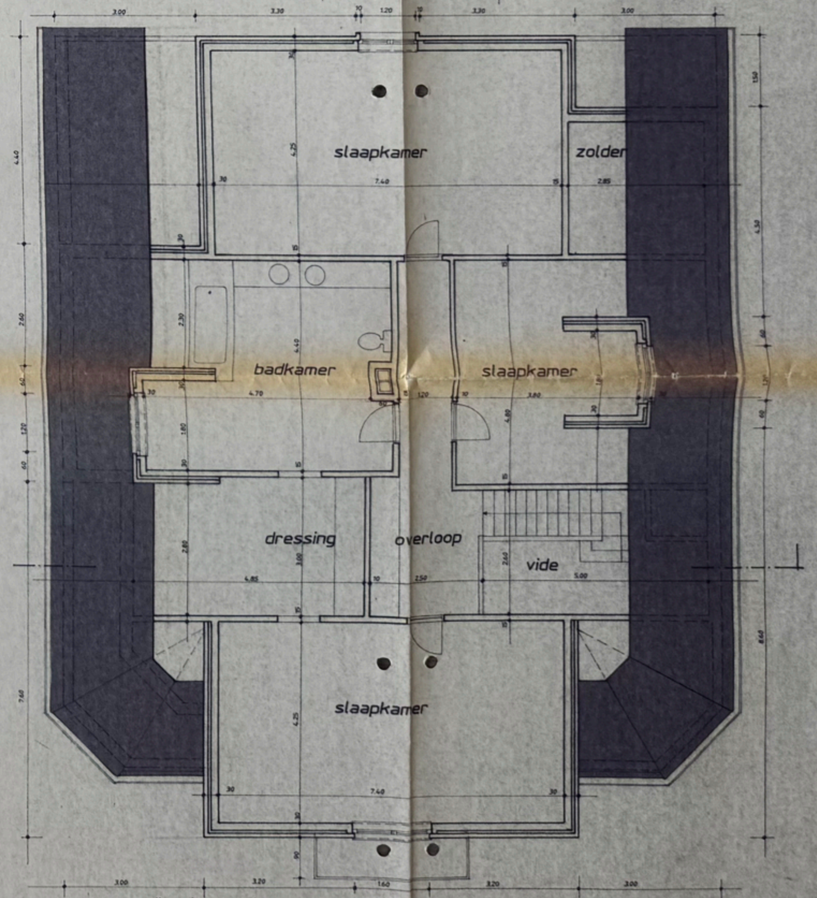

verdiepingsplan