



ACHTERGEVEL




ZIJGEVEL RECHTS




VOORGEVEL

MATERIALEN, nieuwe toest.


-gevelsteen, rood-bruin
-schuifwerk in witte pvc
-dakbedekking in pannen, rood
-balken in kunststofplaten (trepa), wit
-gietel & afvoeren in zink
-dorpels in blauwe hardsteen

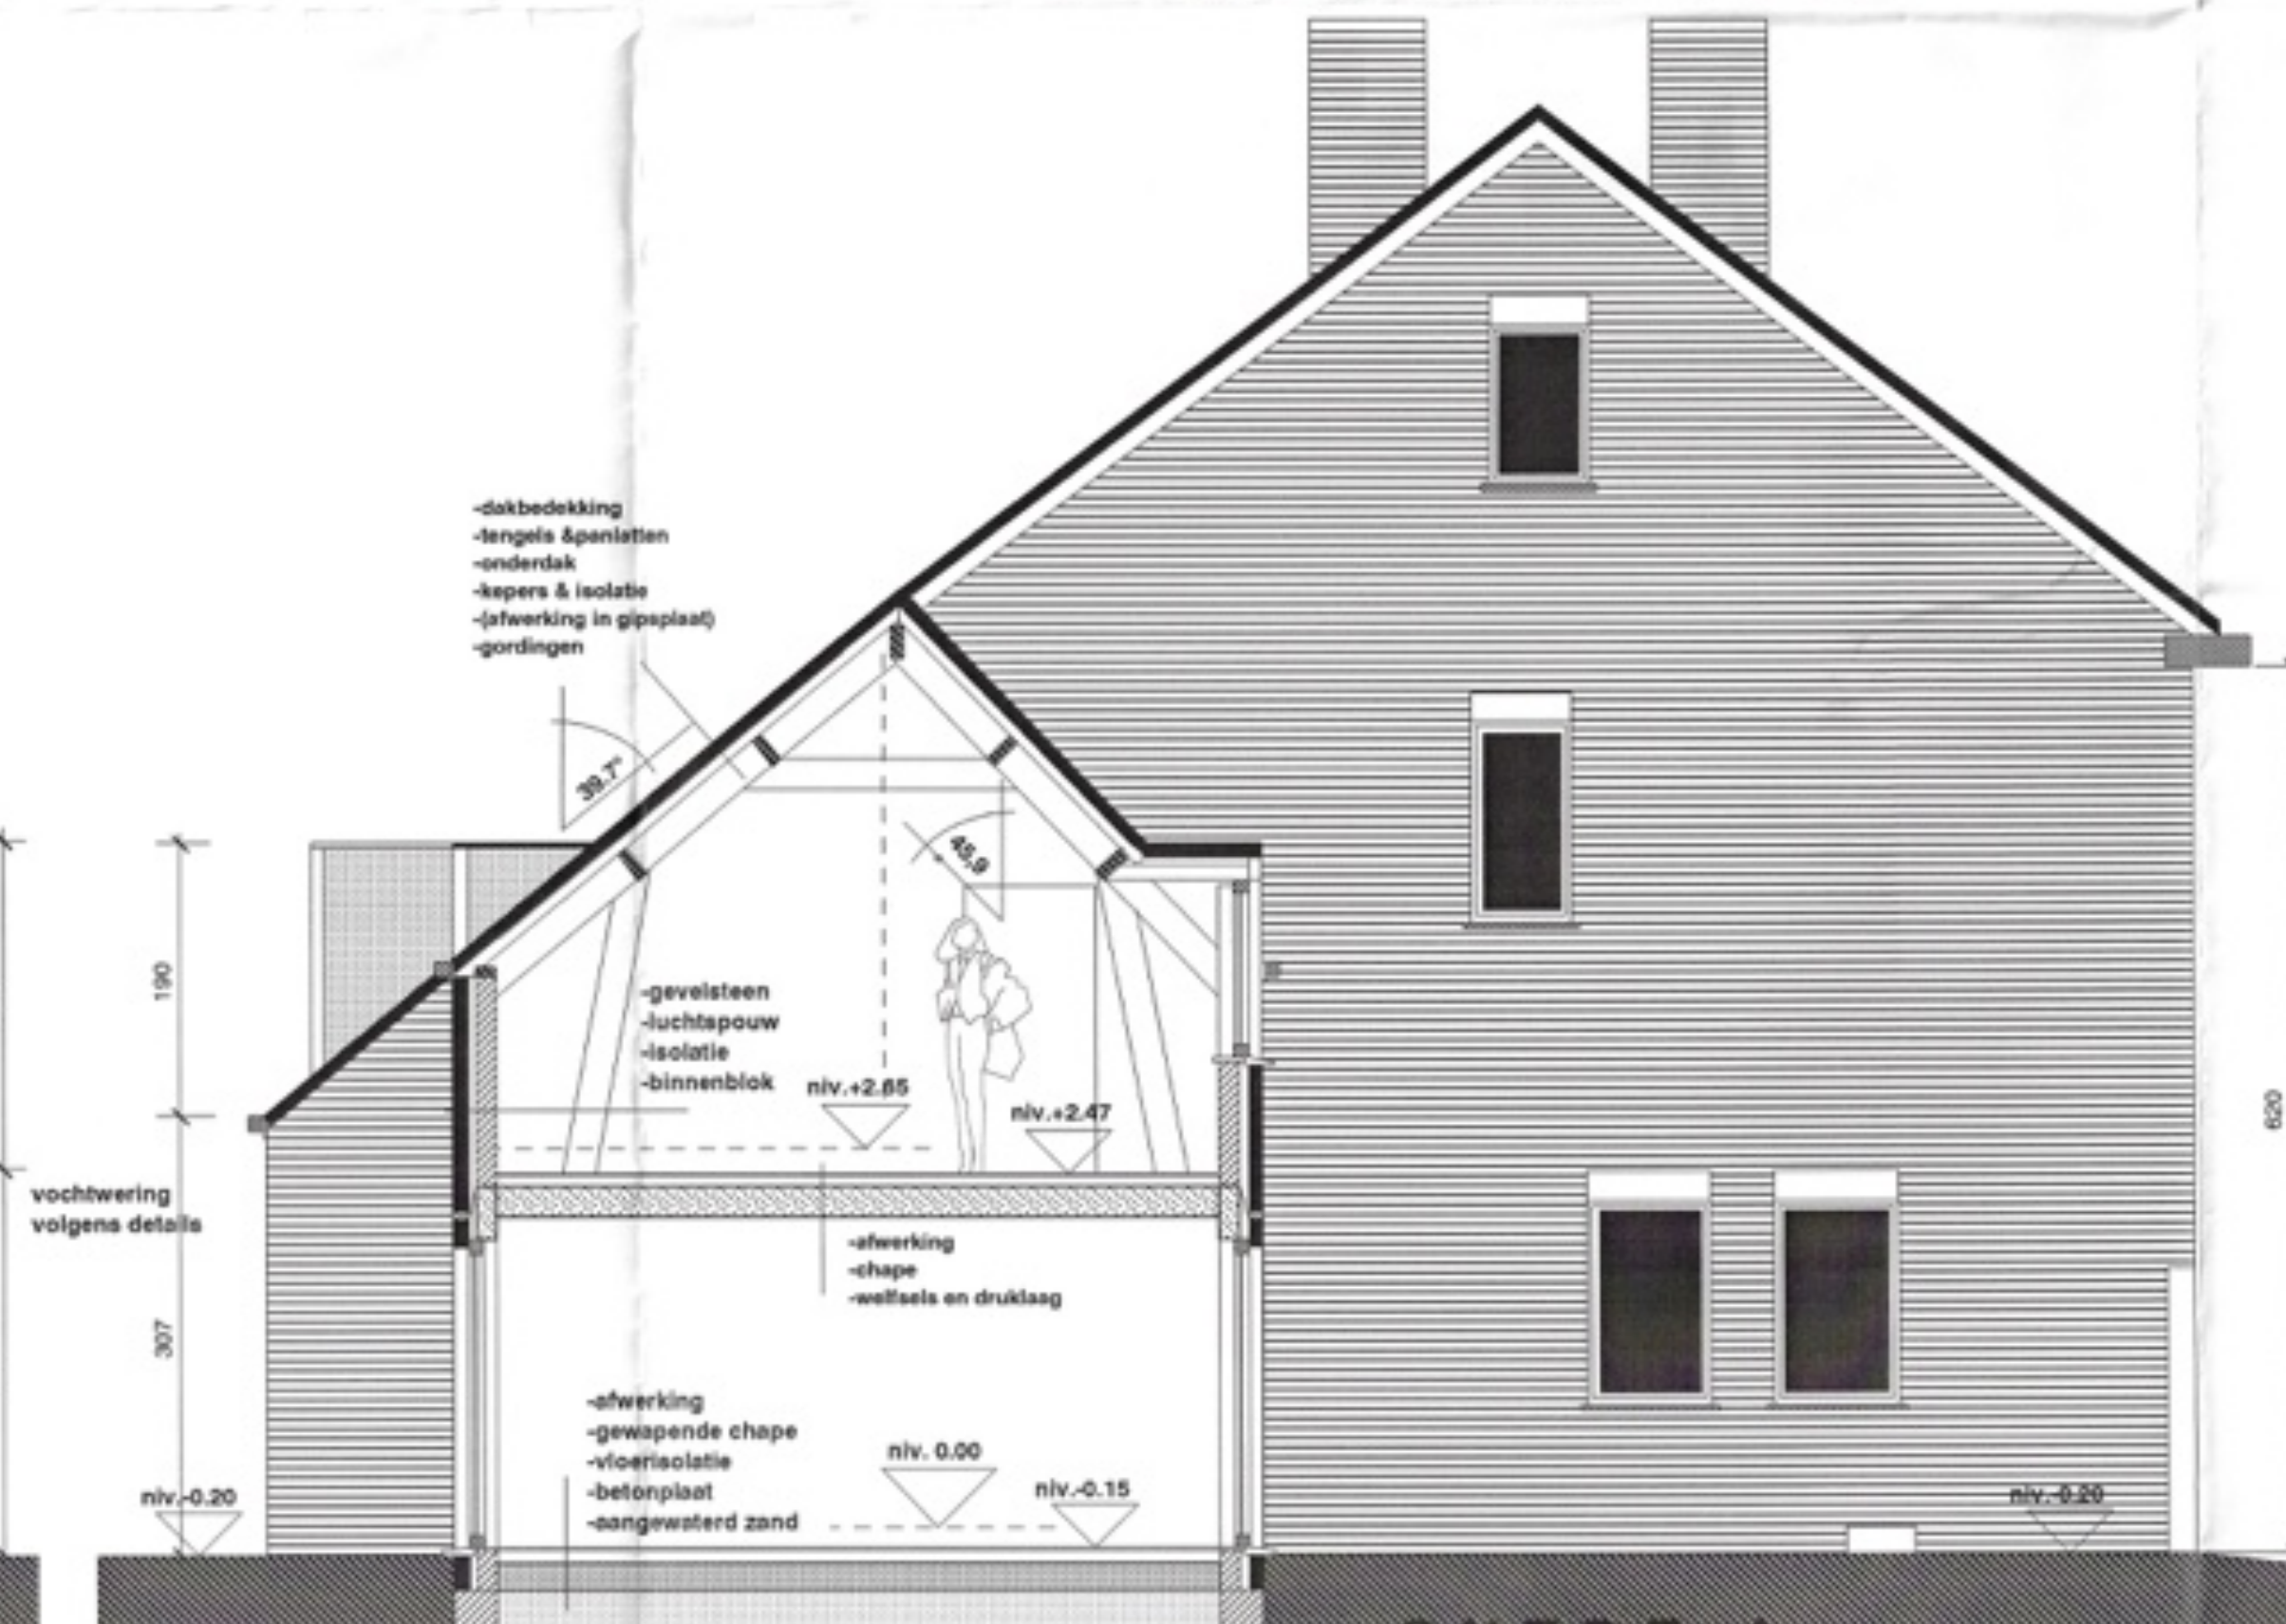

SNEDE A

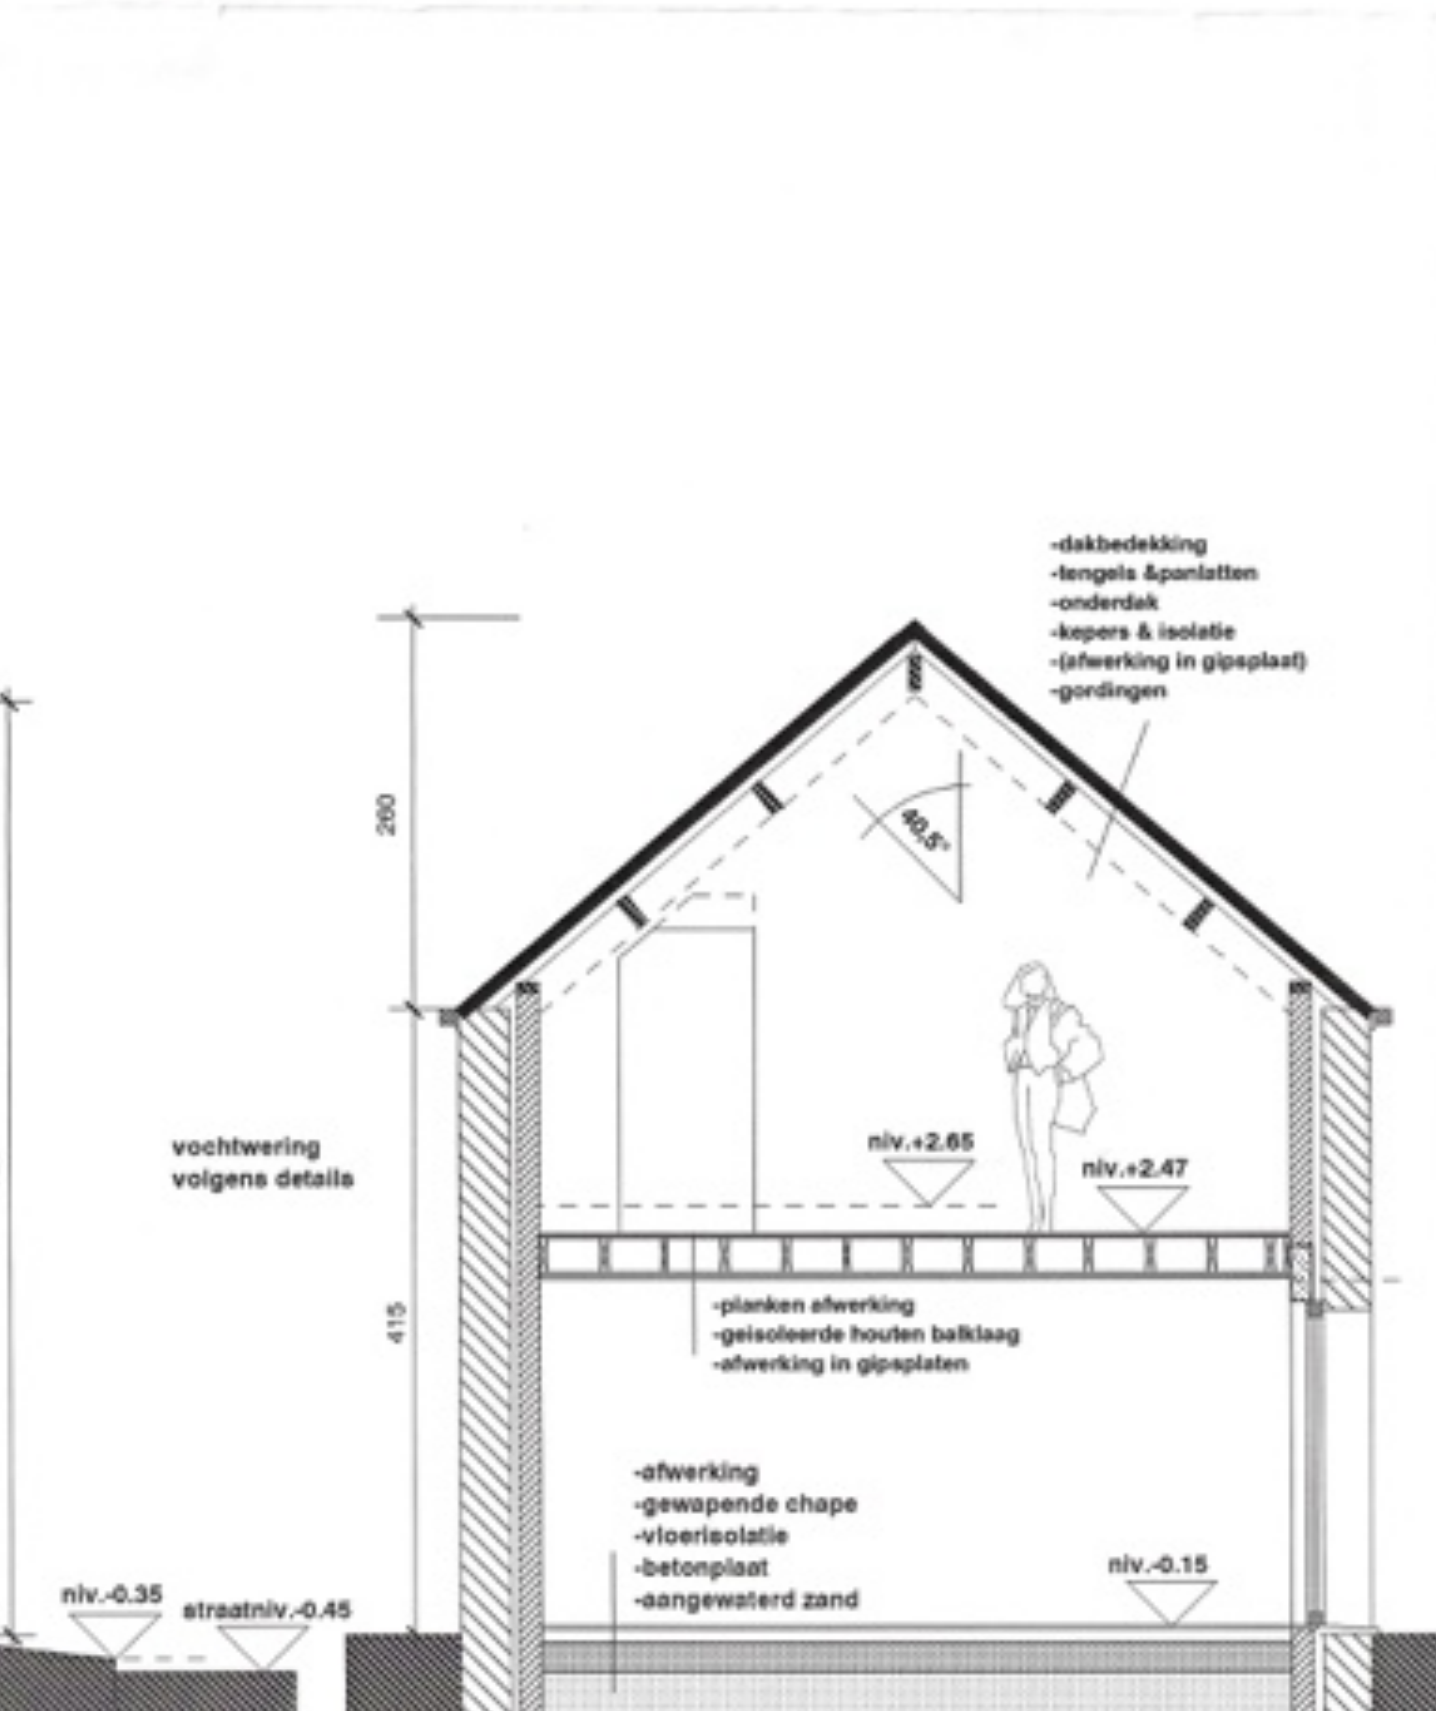

SNEDE B

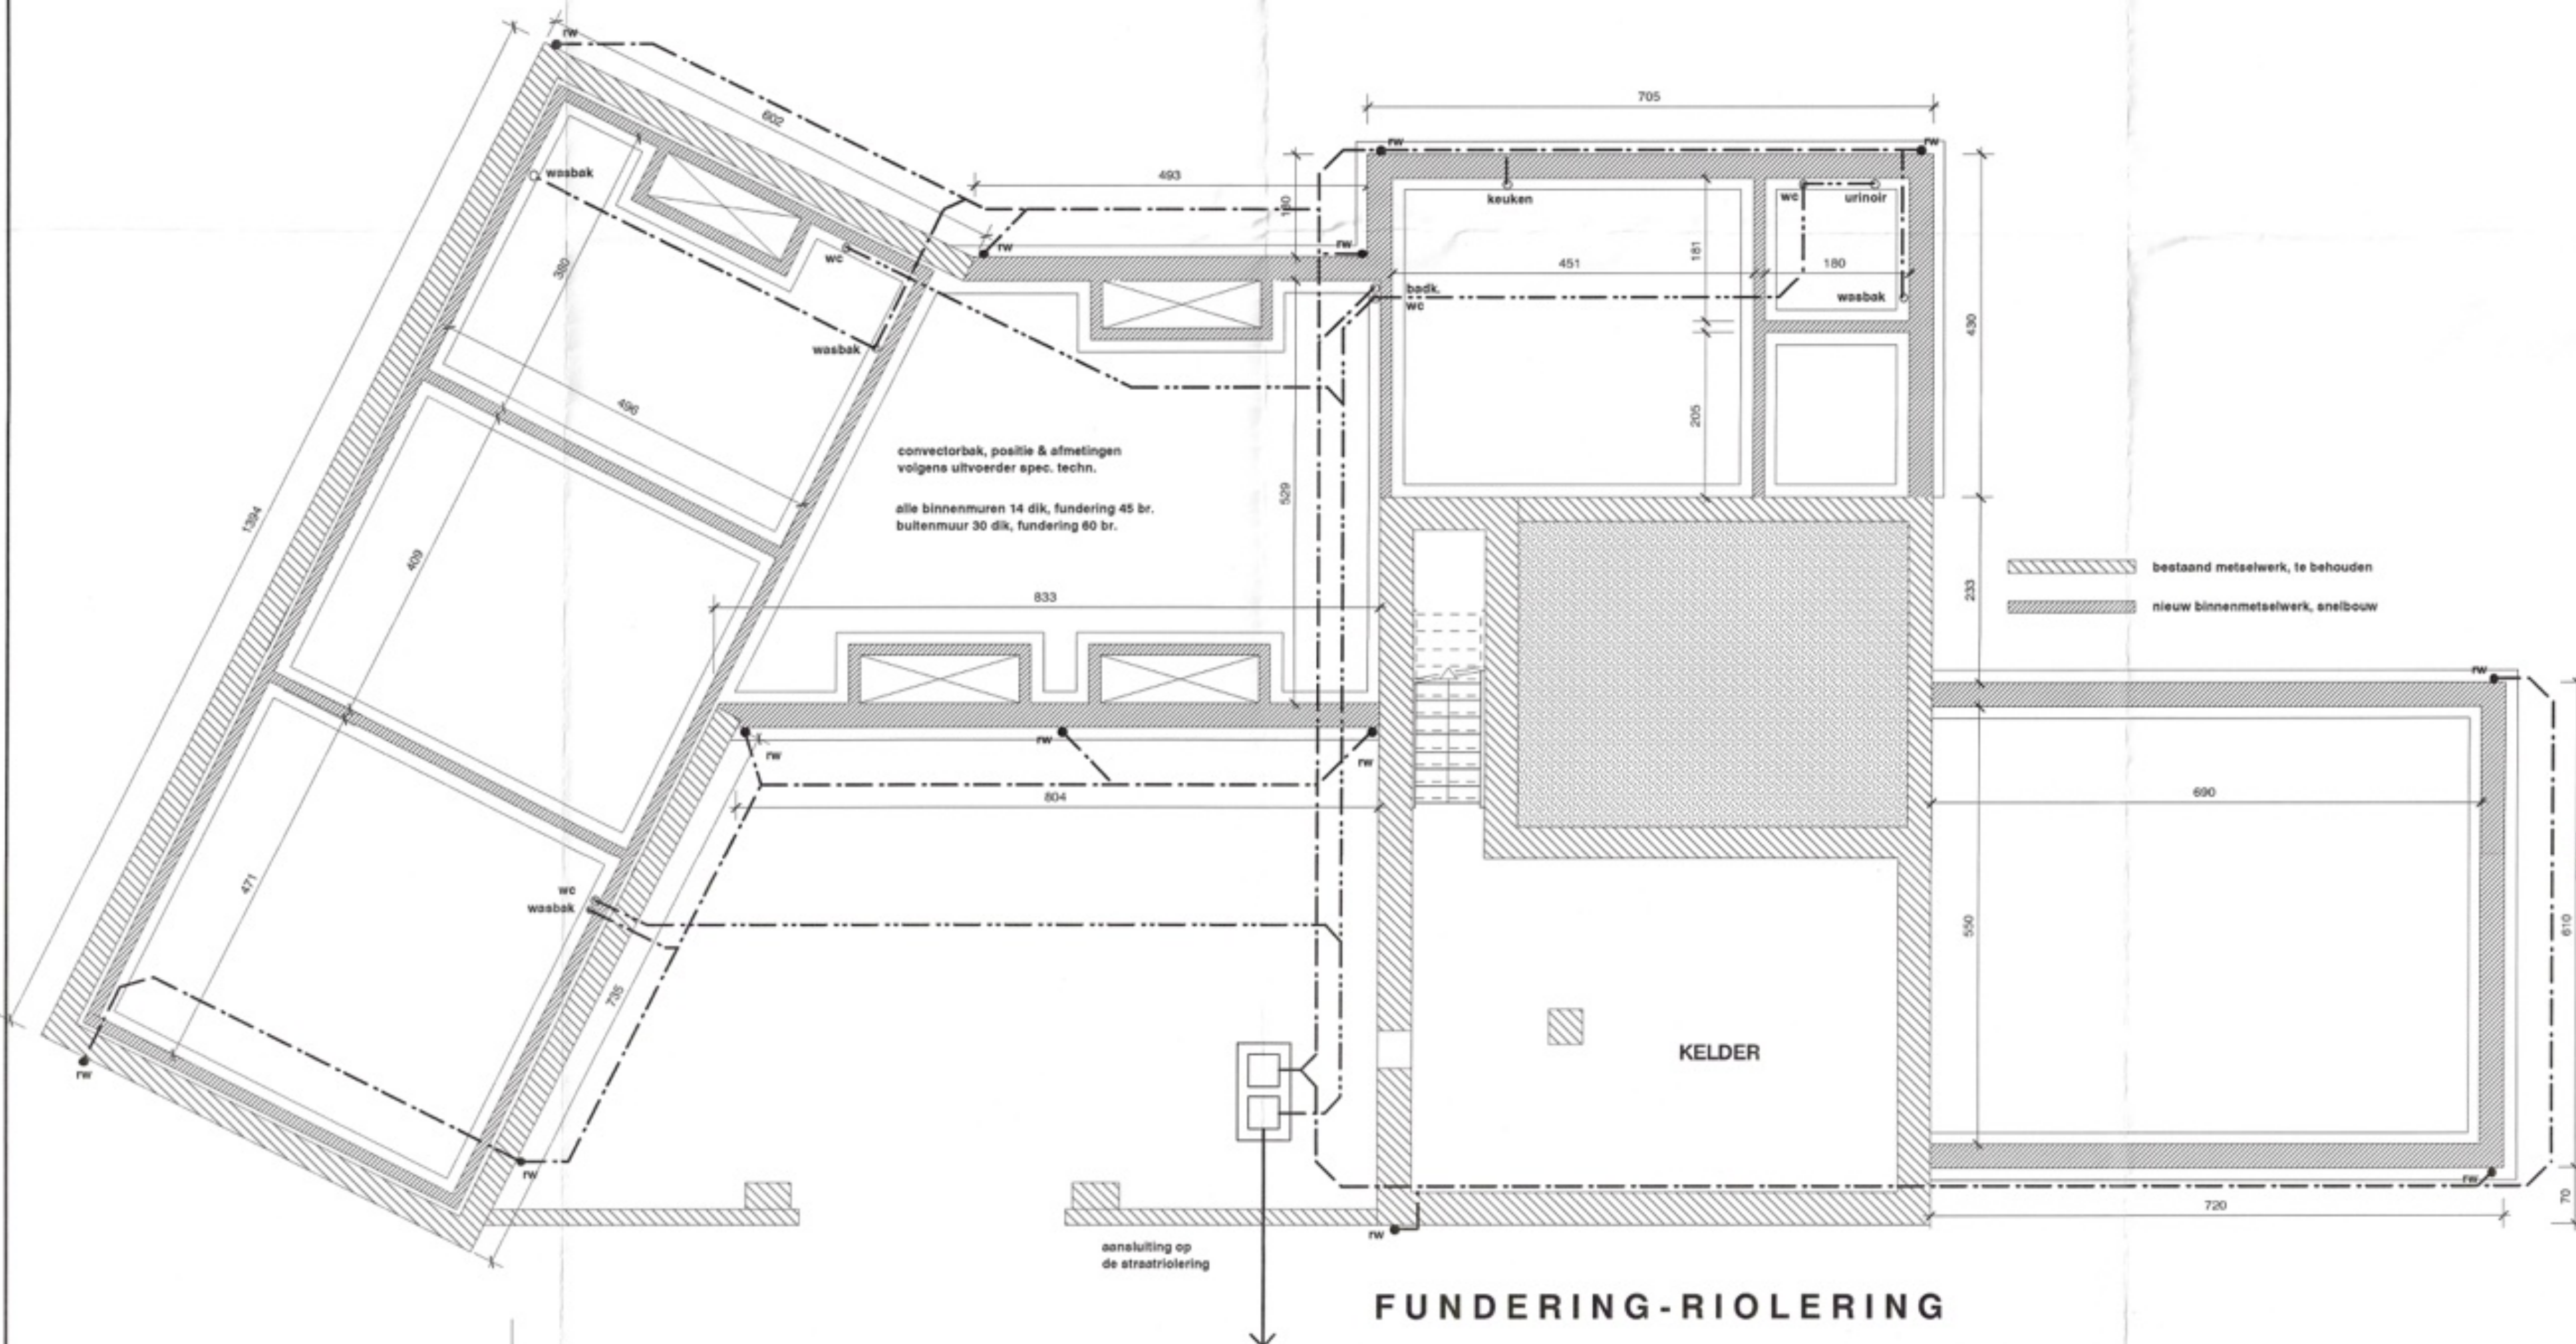

FUNDERING-RIOLERING



ZIJGEVEL LINKS

GEMEENTE LANAKEN

AANVRAAG afbraak van een bijgebouw (keuken); verbouwing & uitbreiding van bestaande woning en bestaande schuur tot eengezinswoning

BOUWHEER Dhr. & Mevr. Kaufmann
Maastrichtersteeg 176, 3770 Veenhoven-Berest
tel. 012 - 44 11 75

handak, bouwheer
Kaufmann

LIGGING Smisstraat zn, 3620 Veldwezelt-Lanaken
Kadaster 5de afdeling, sectie C, nr 280h, 278h
Gewest "Limburg Maastricht"
☐ BPA
☐ lot ... van de verkaveling ...
☐ Gewestsweg
☐ Beschermd monument, stadsgesicht, ...

ARCHITECTEN "GEZELSCHAP VOOR SCHONE BOUWKUNST"
ARCHITECTEN Bemelmans, Haenen & Heyens BVBA
Stationsstraat 137, 3620 Lanaken
tel 089 73 29 14 fax 089 73 29 15

handak, arch.
Bemelmans

NUMMER
3
PLAN, SNEDE, GEVELS - nieuwe toest. 1/50

Gedien om gevoegd te worden bij
het machtingingsbesluit van
01-06-99 nr. 33/1999
Op "Zwaart"
De Schepers, De Burgemeester,

DATUM 22 02 99 DOSSIER 1131 (98)