


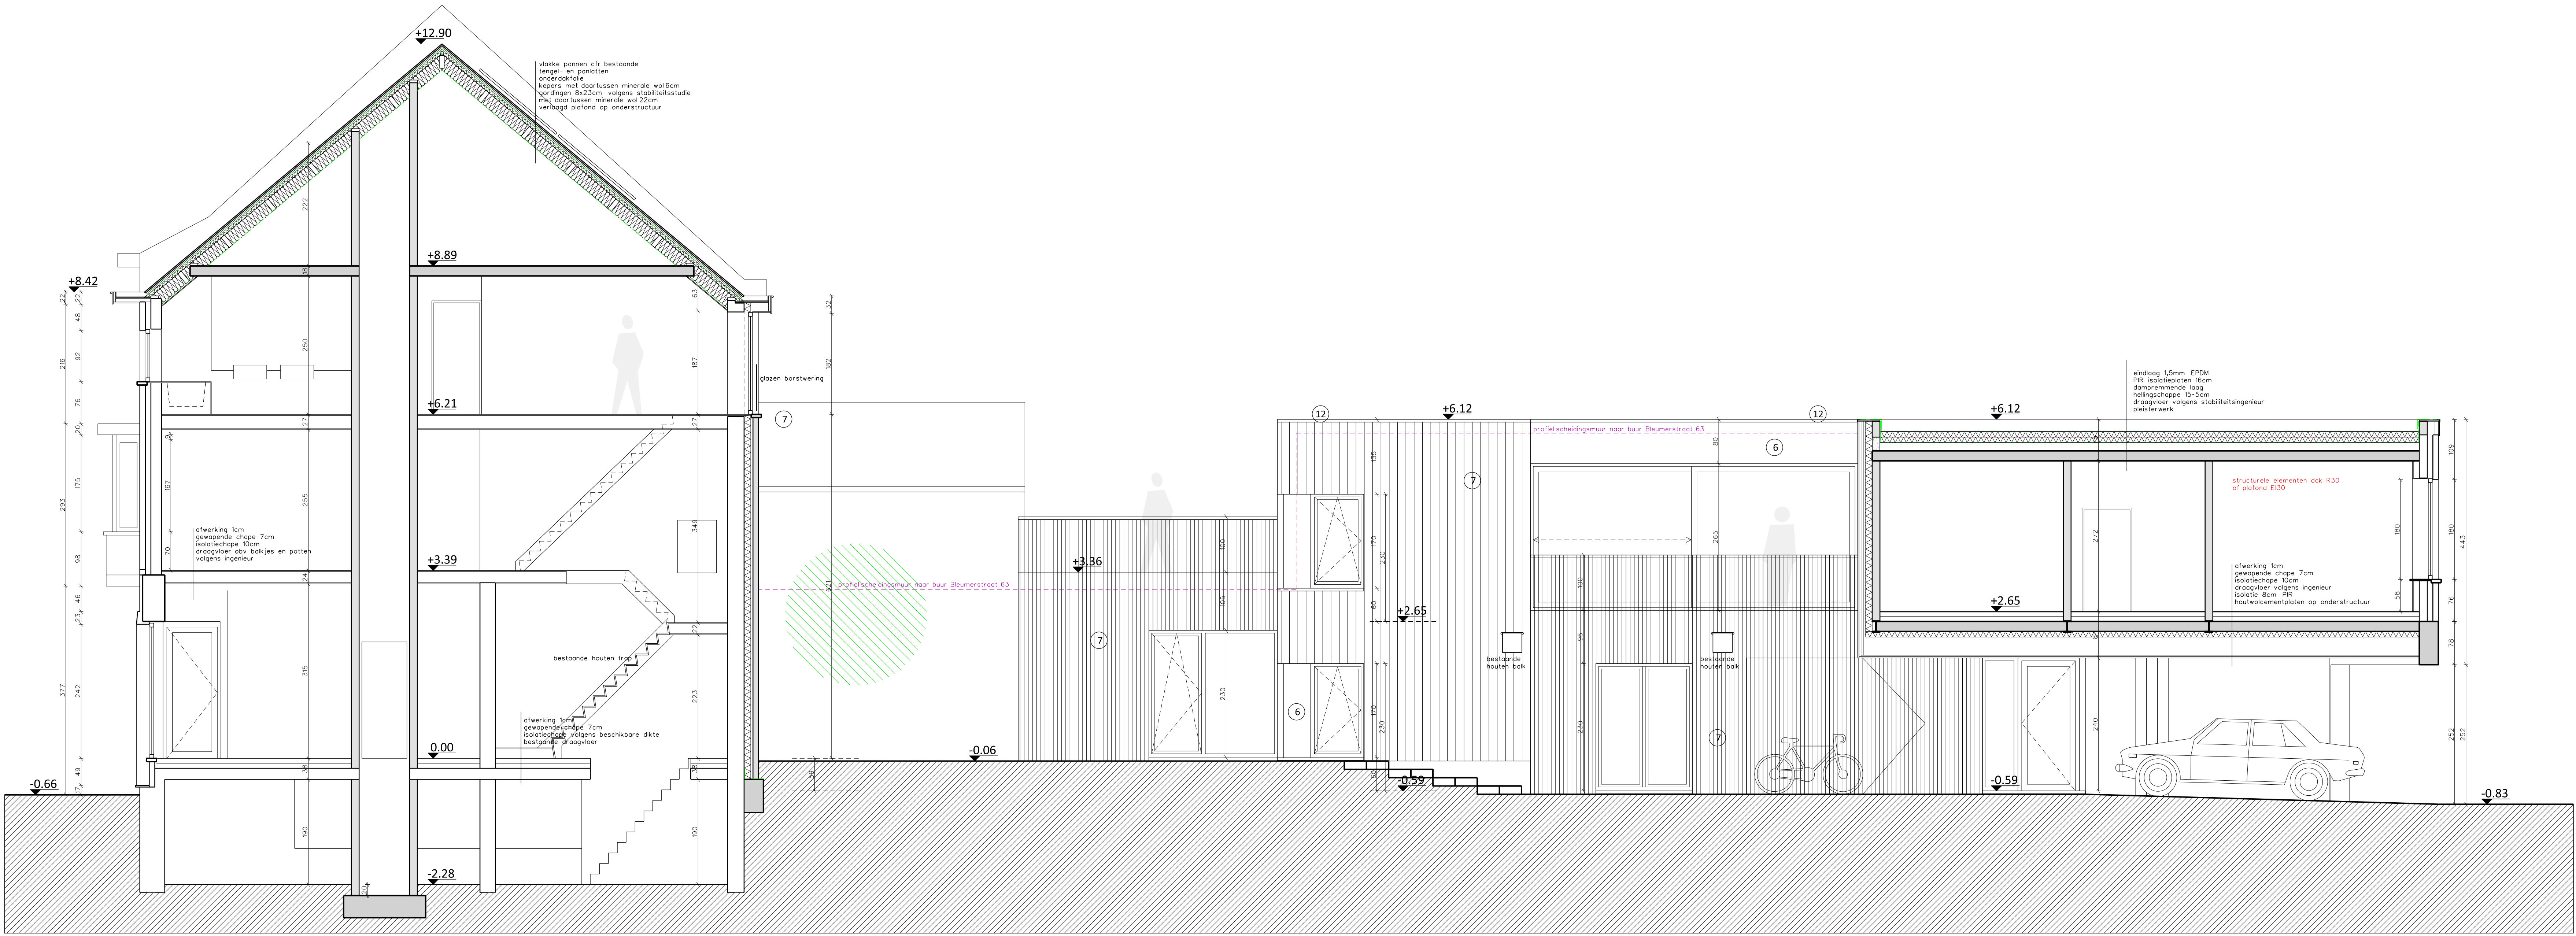


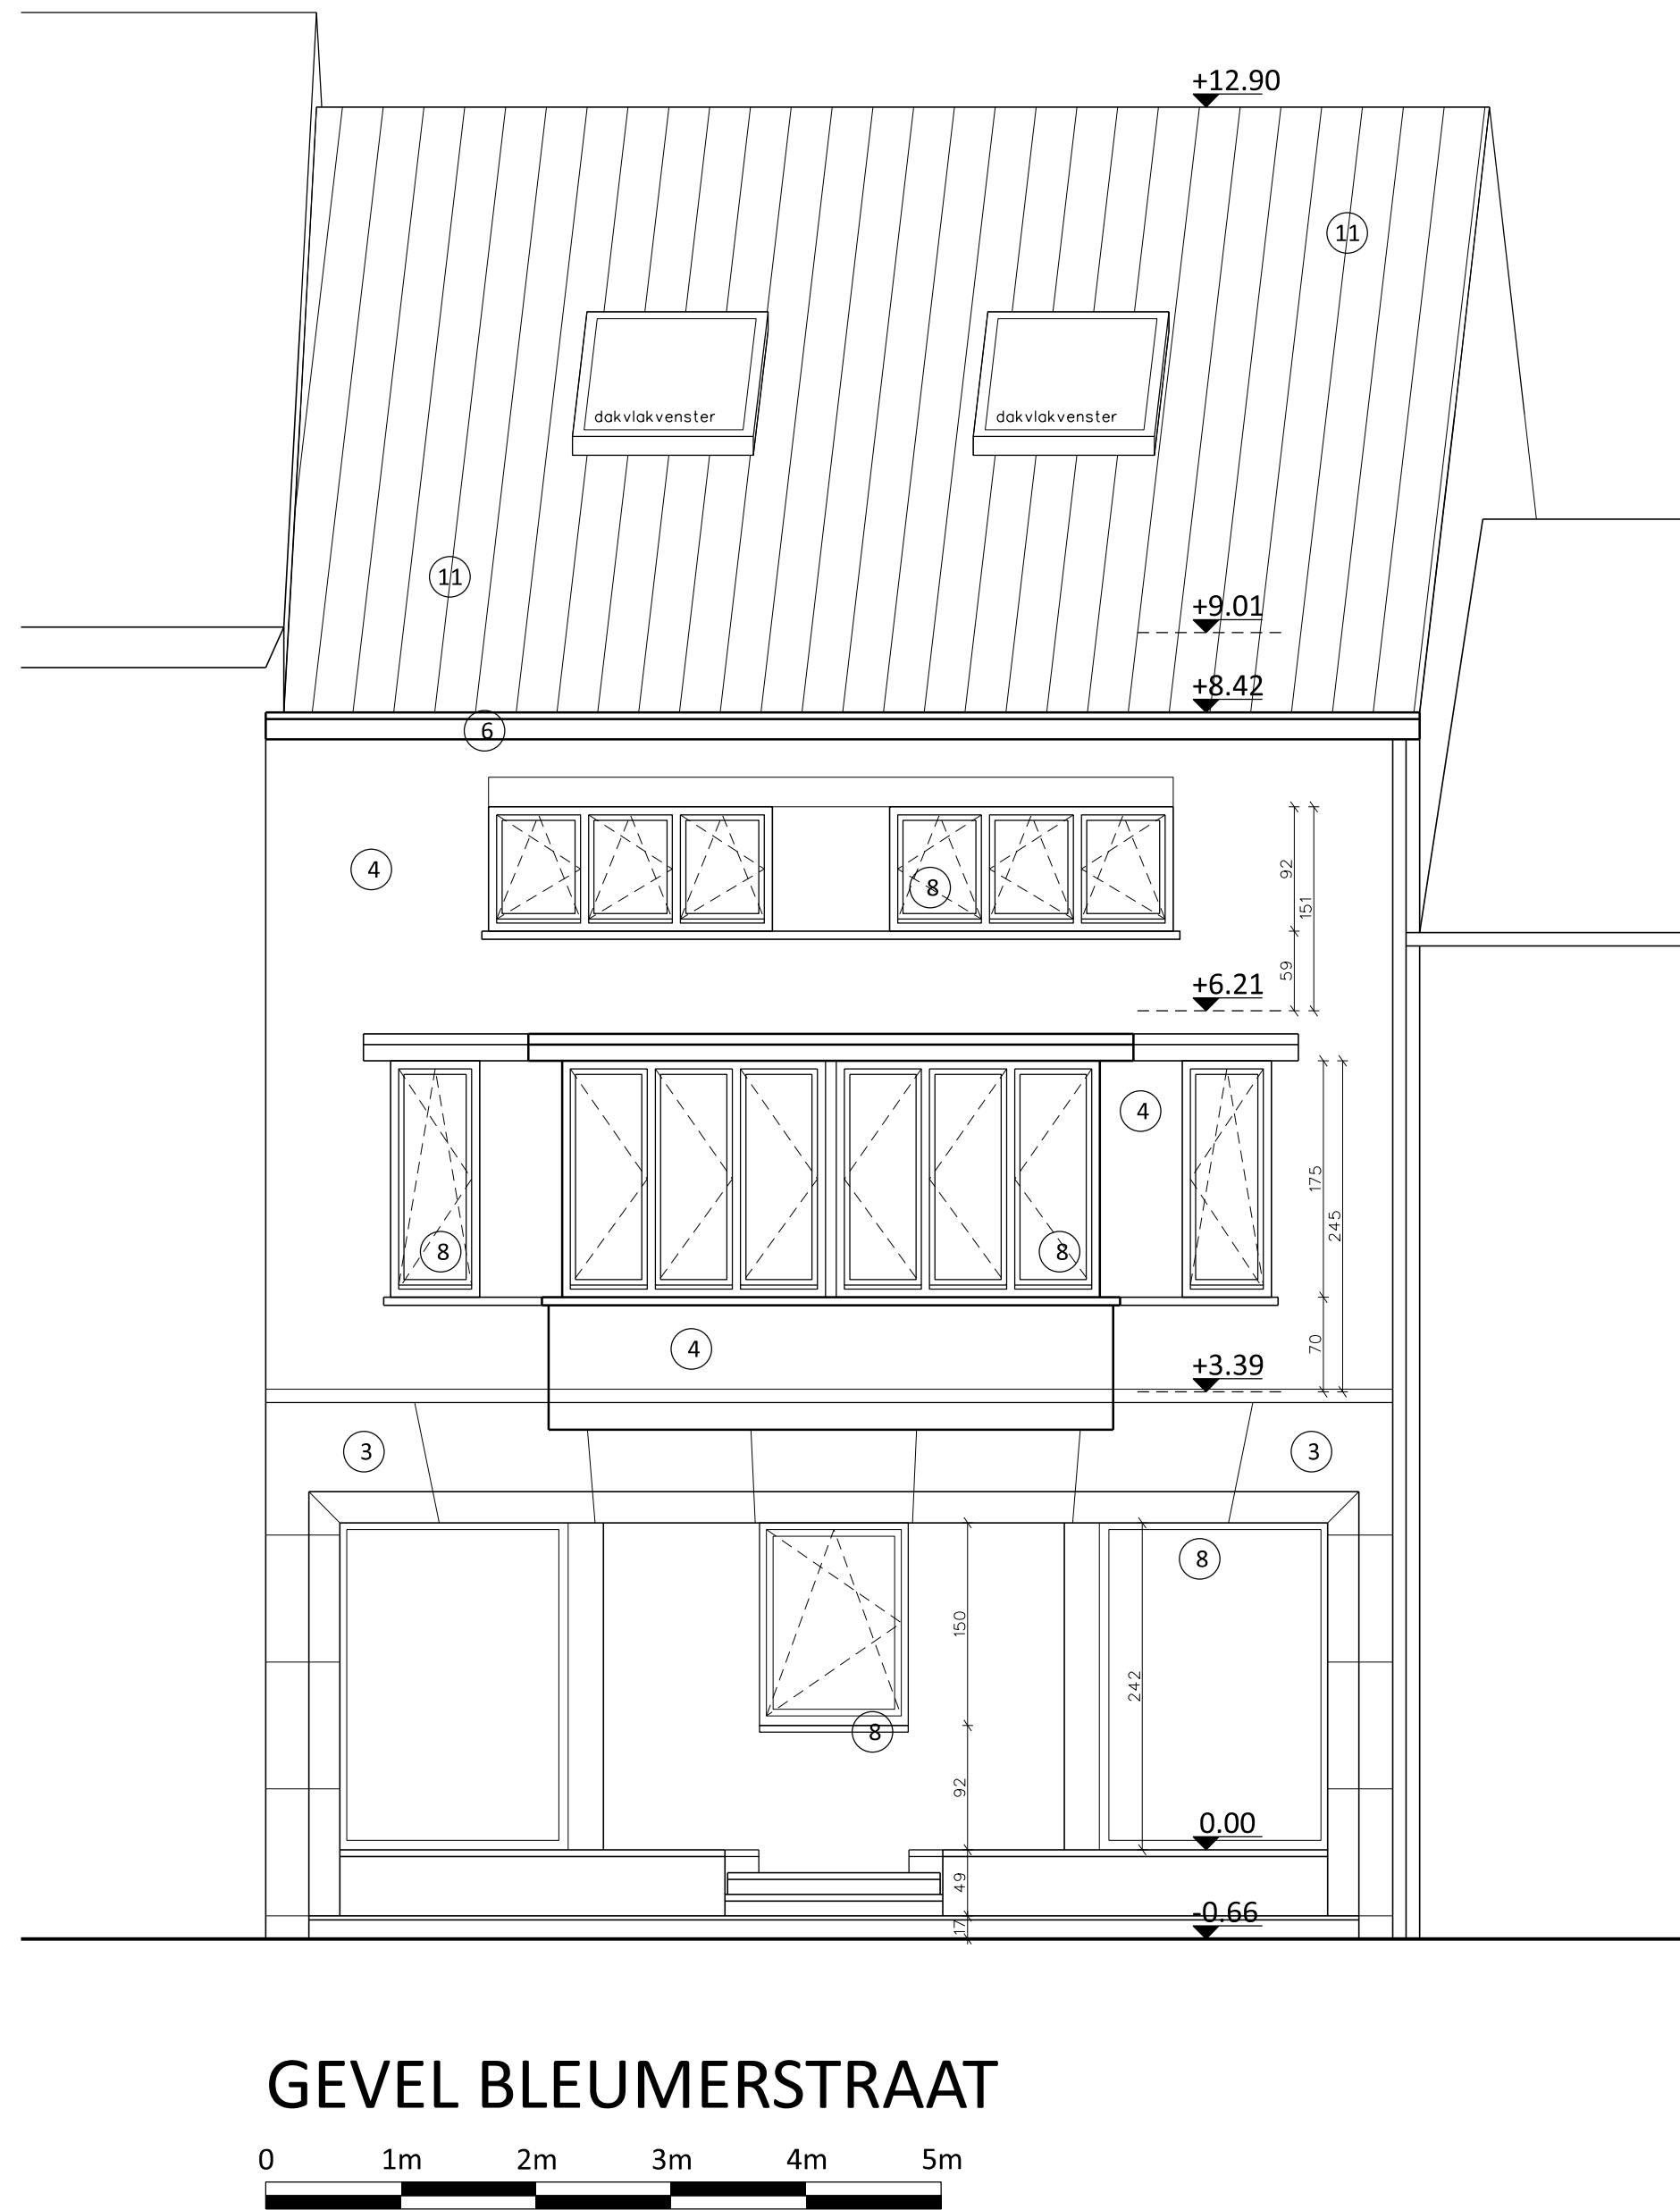


LANGSDOORSNEDE AA

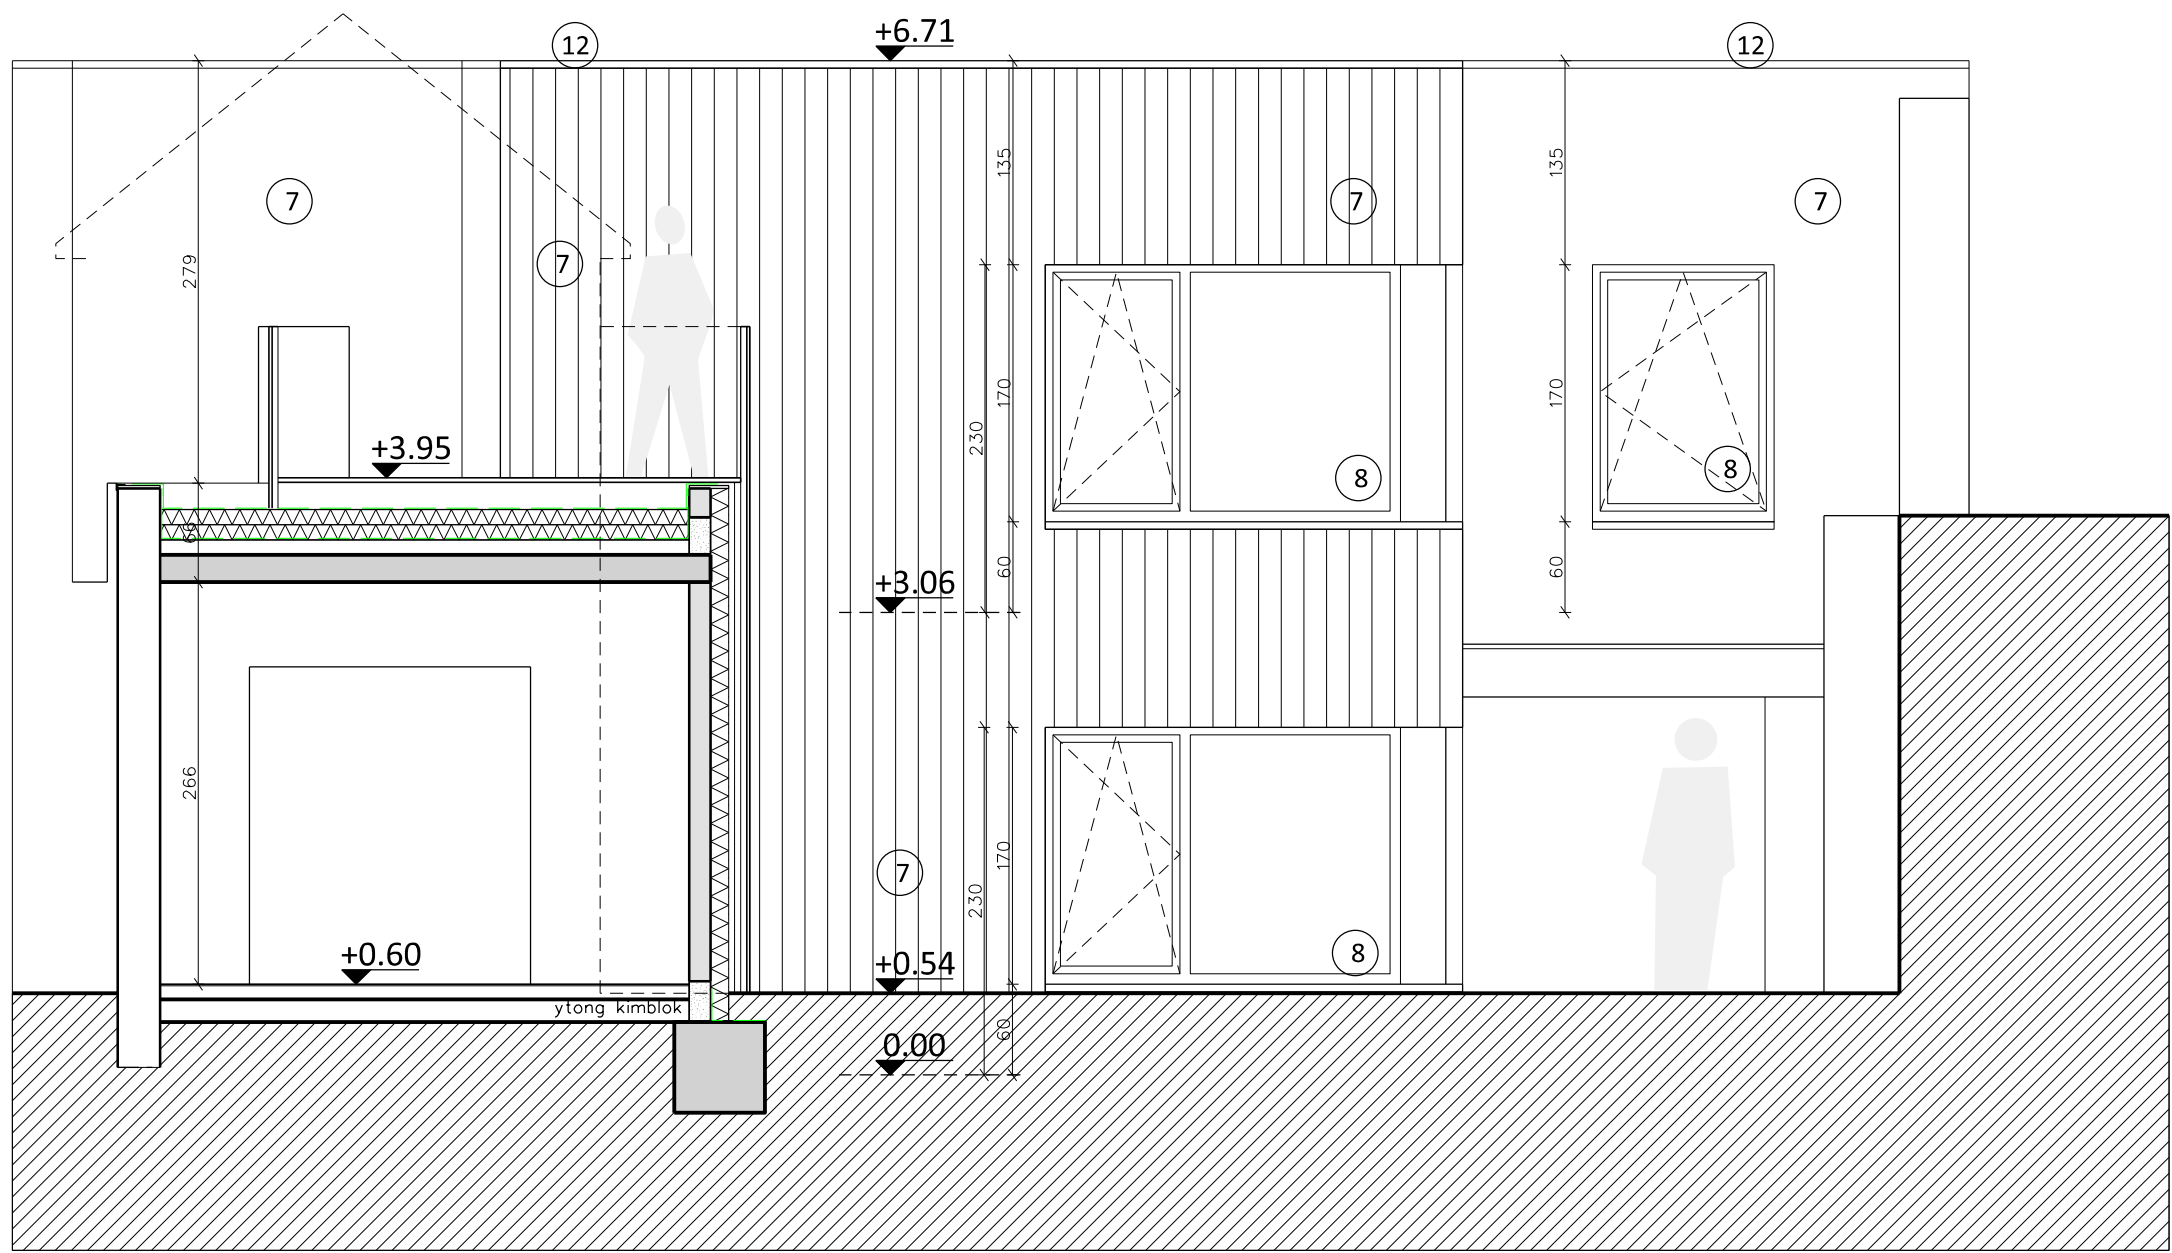


ACHTERGEVEL SCHILLINGSTRAAT

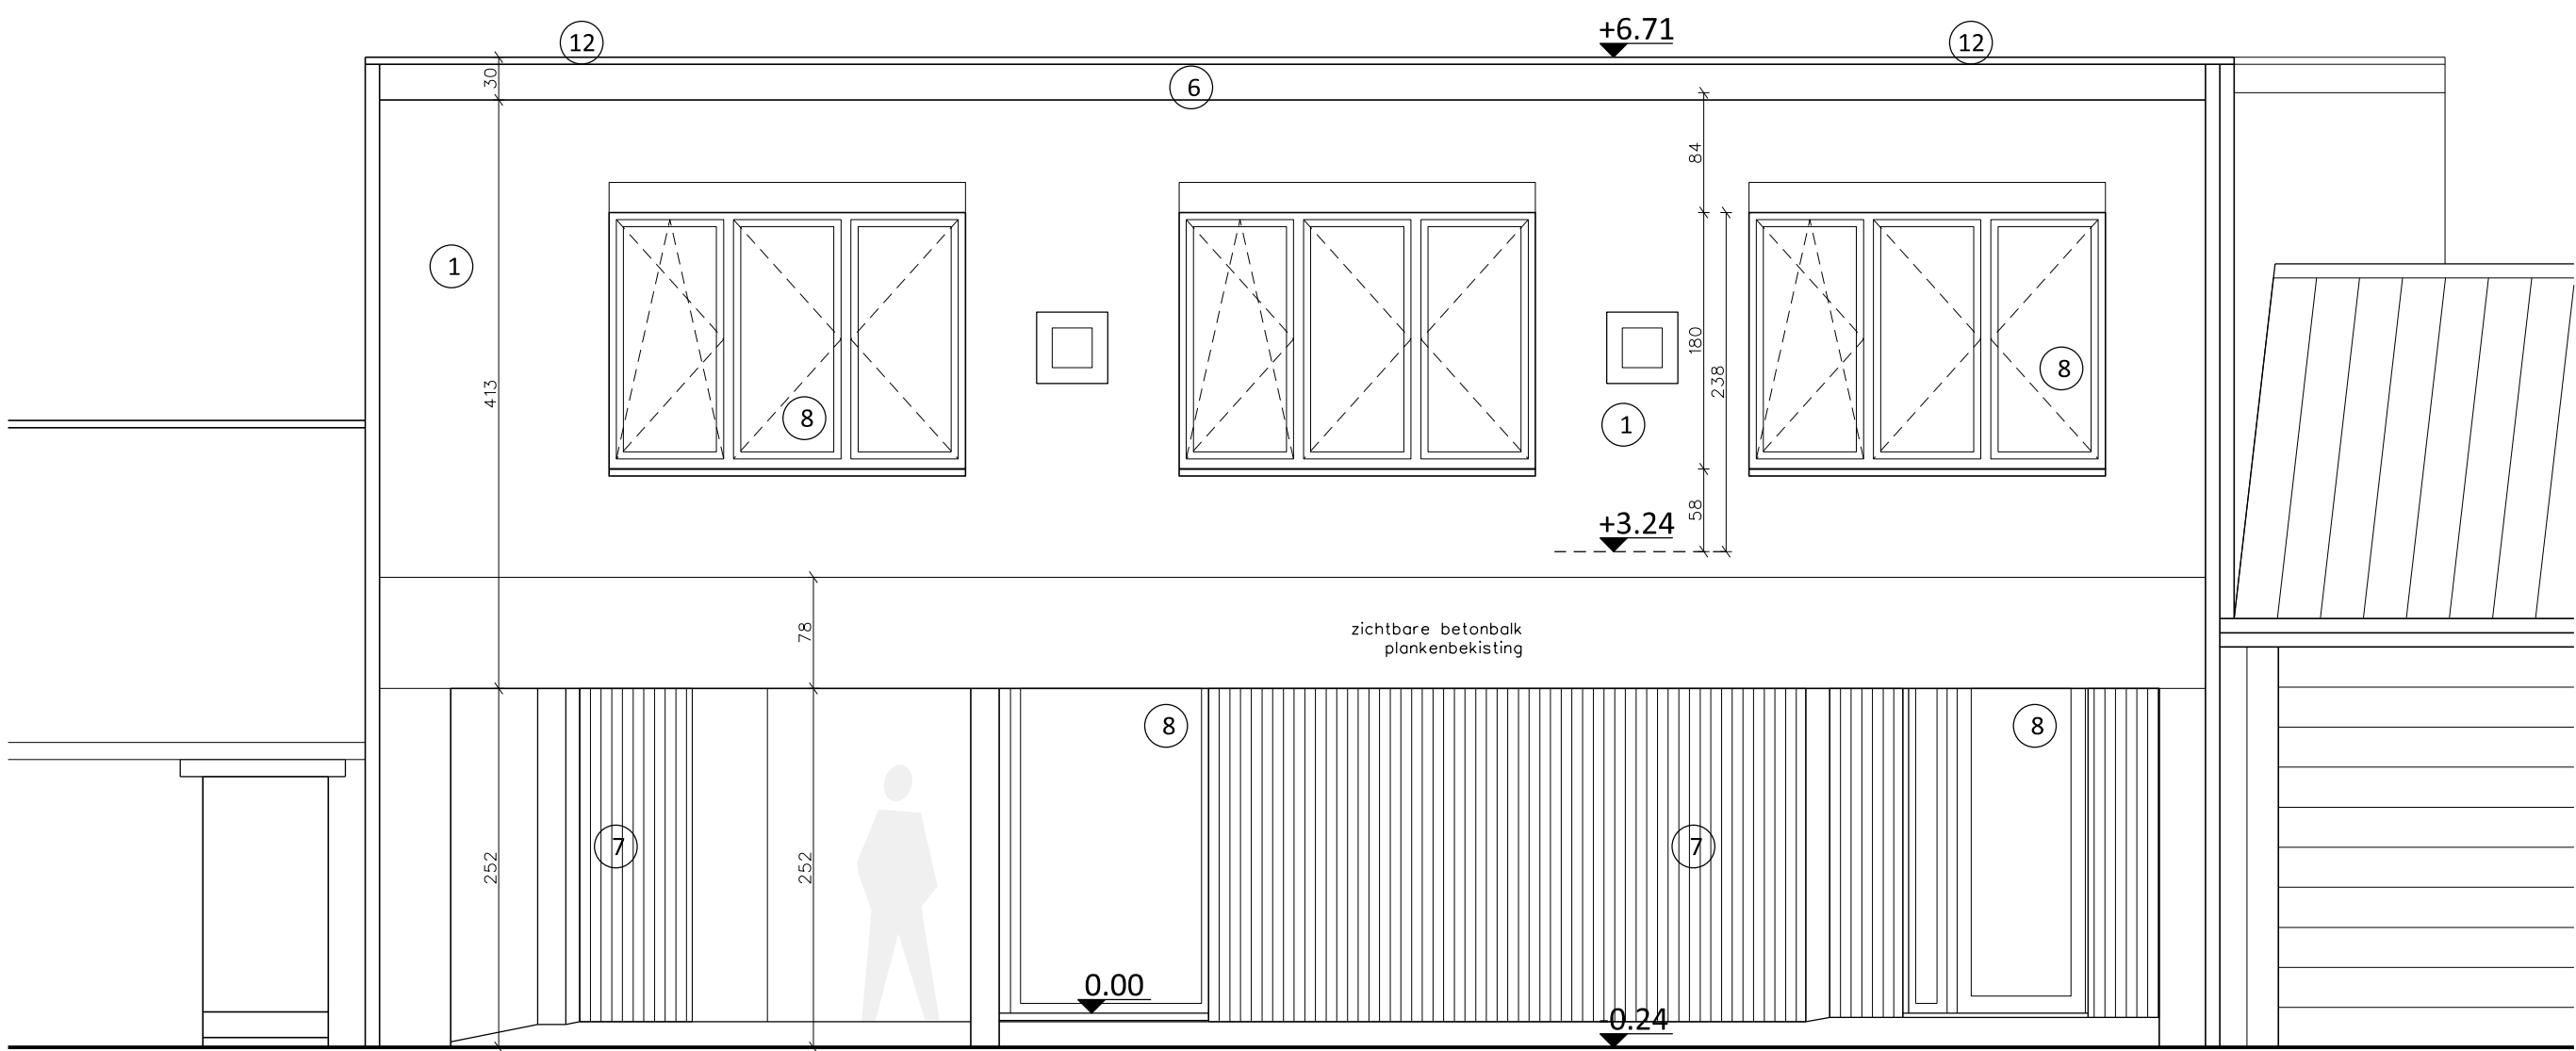

VOORGEVEL SCHILLINGSTRAAT

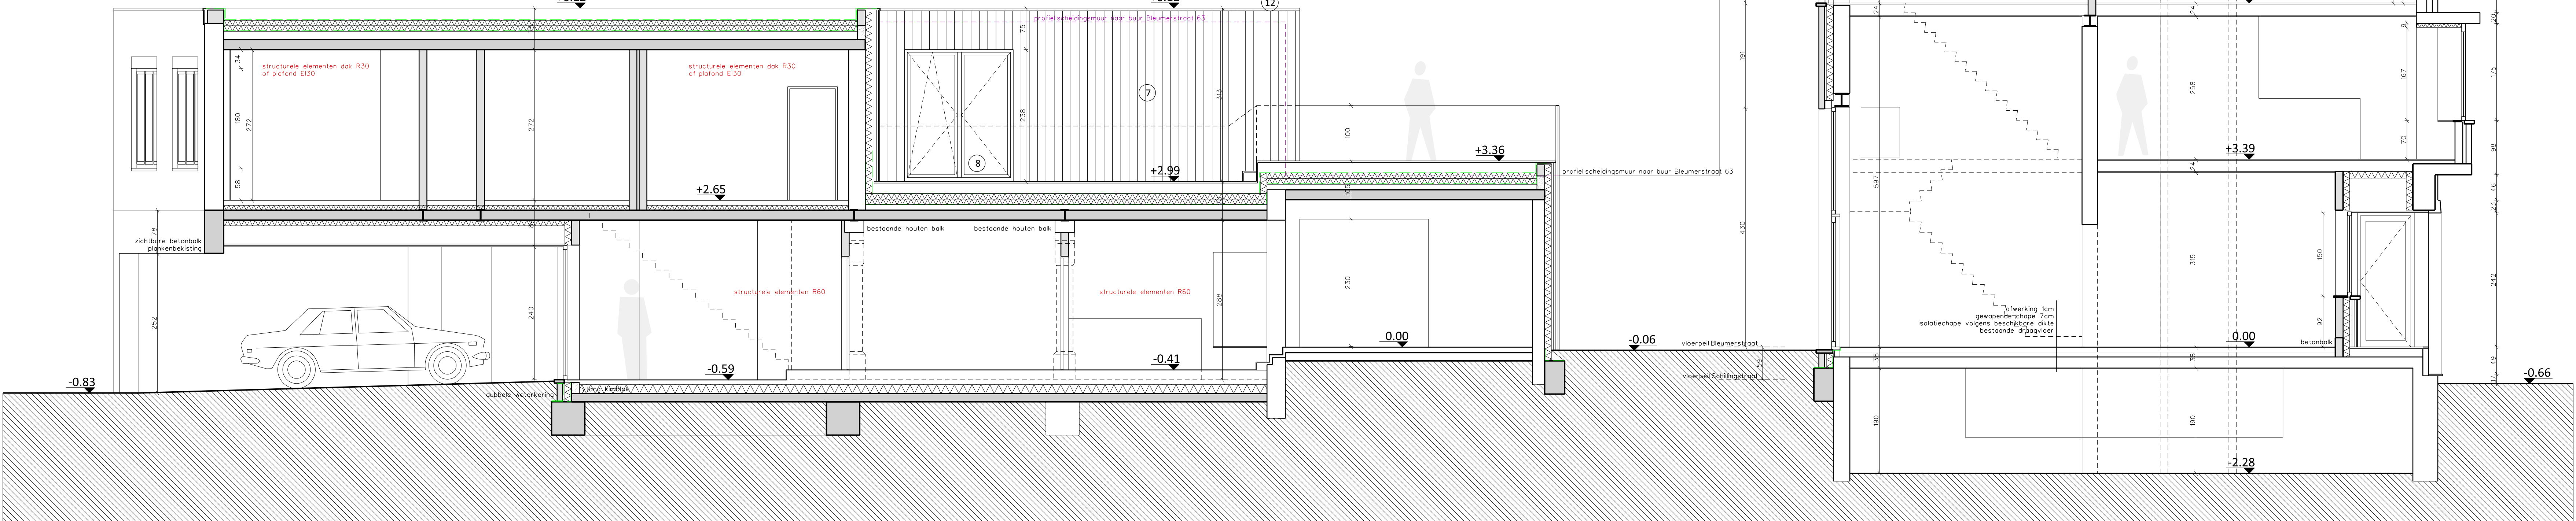


LANGSDOORSNEDE BB

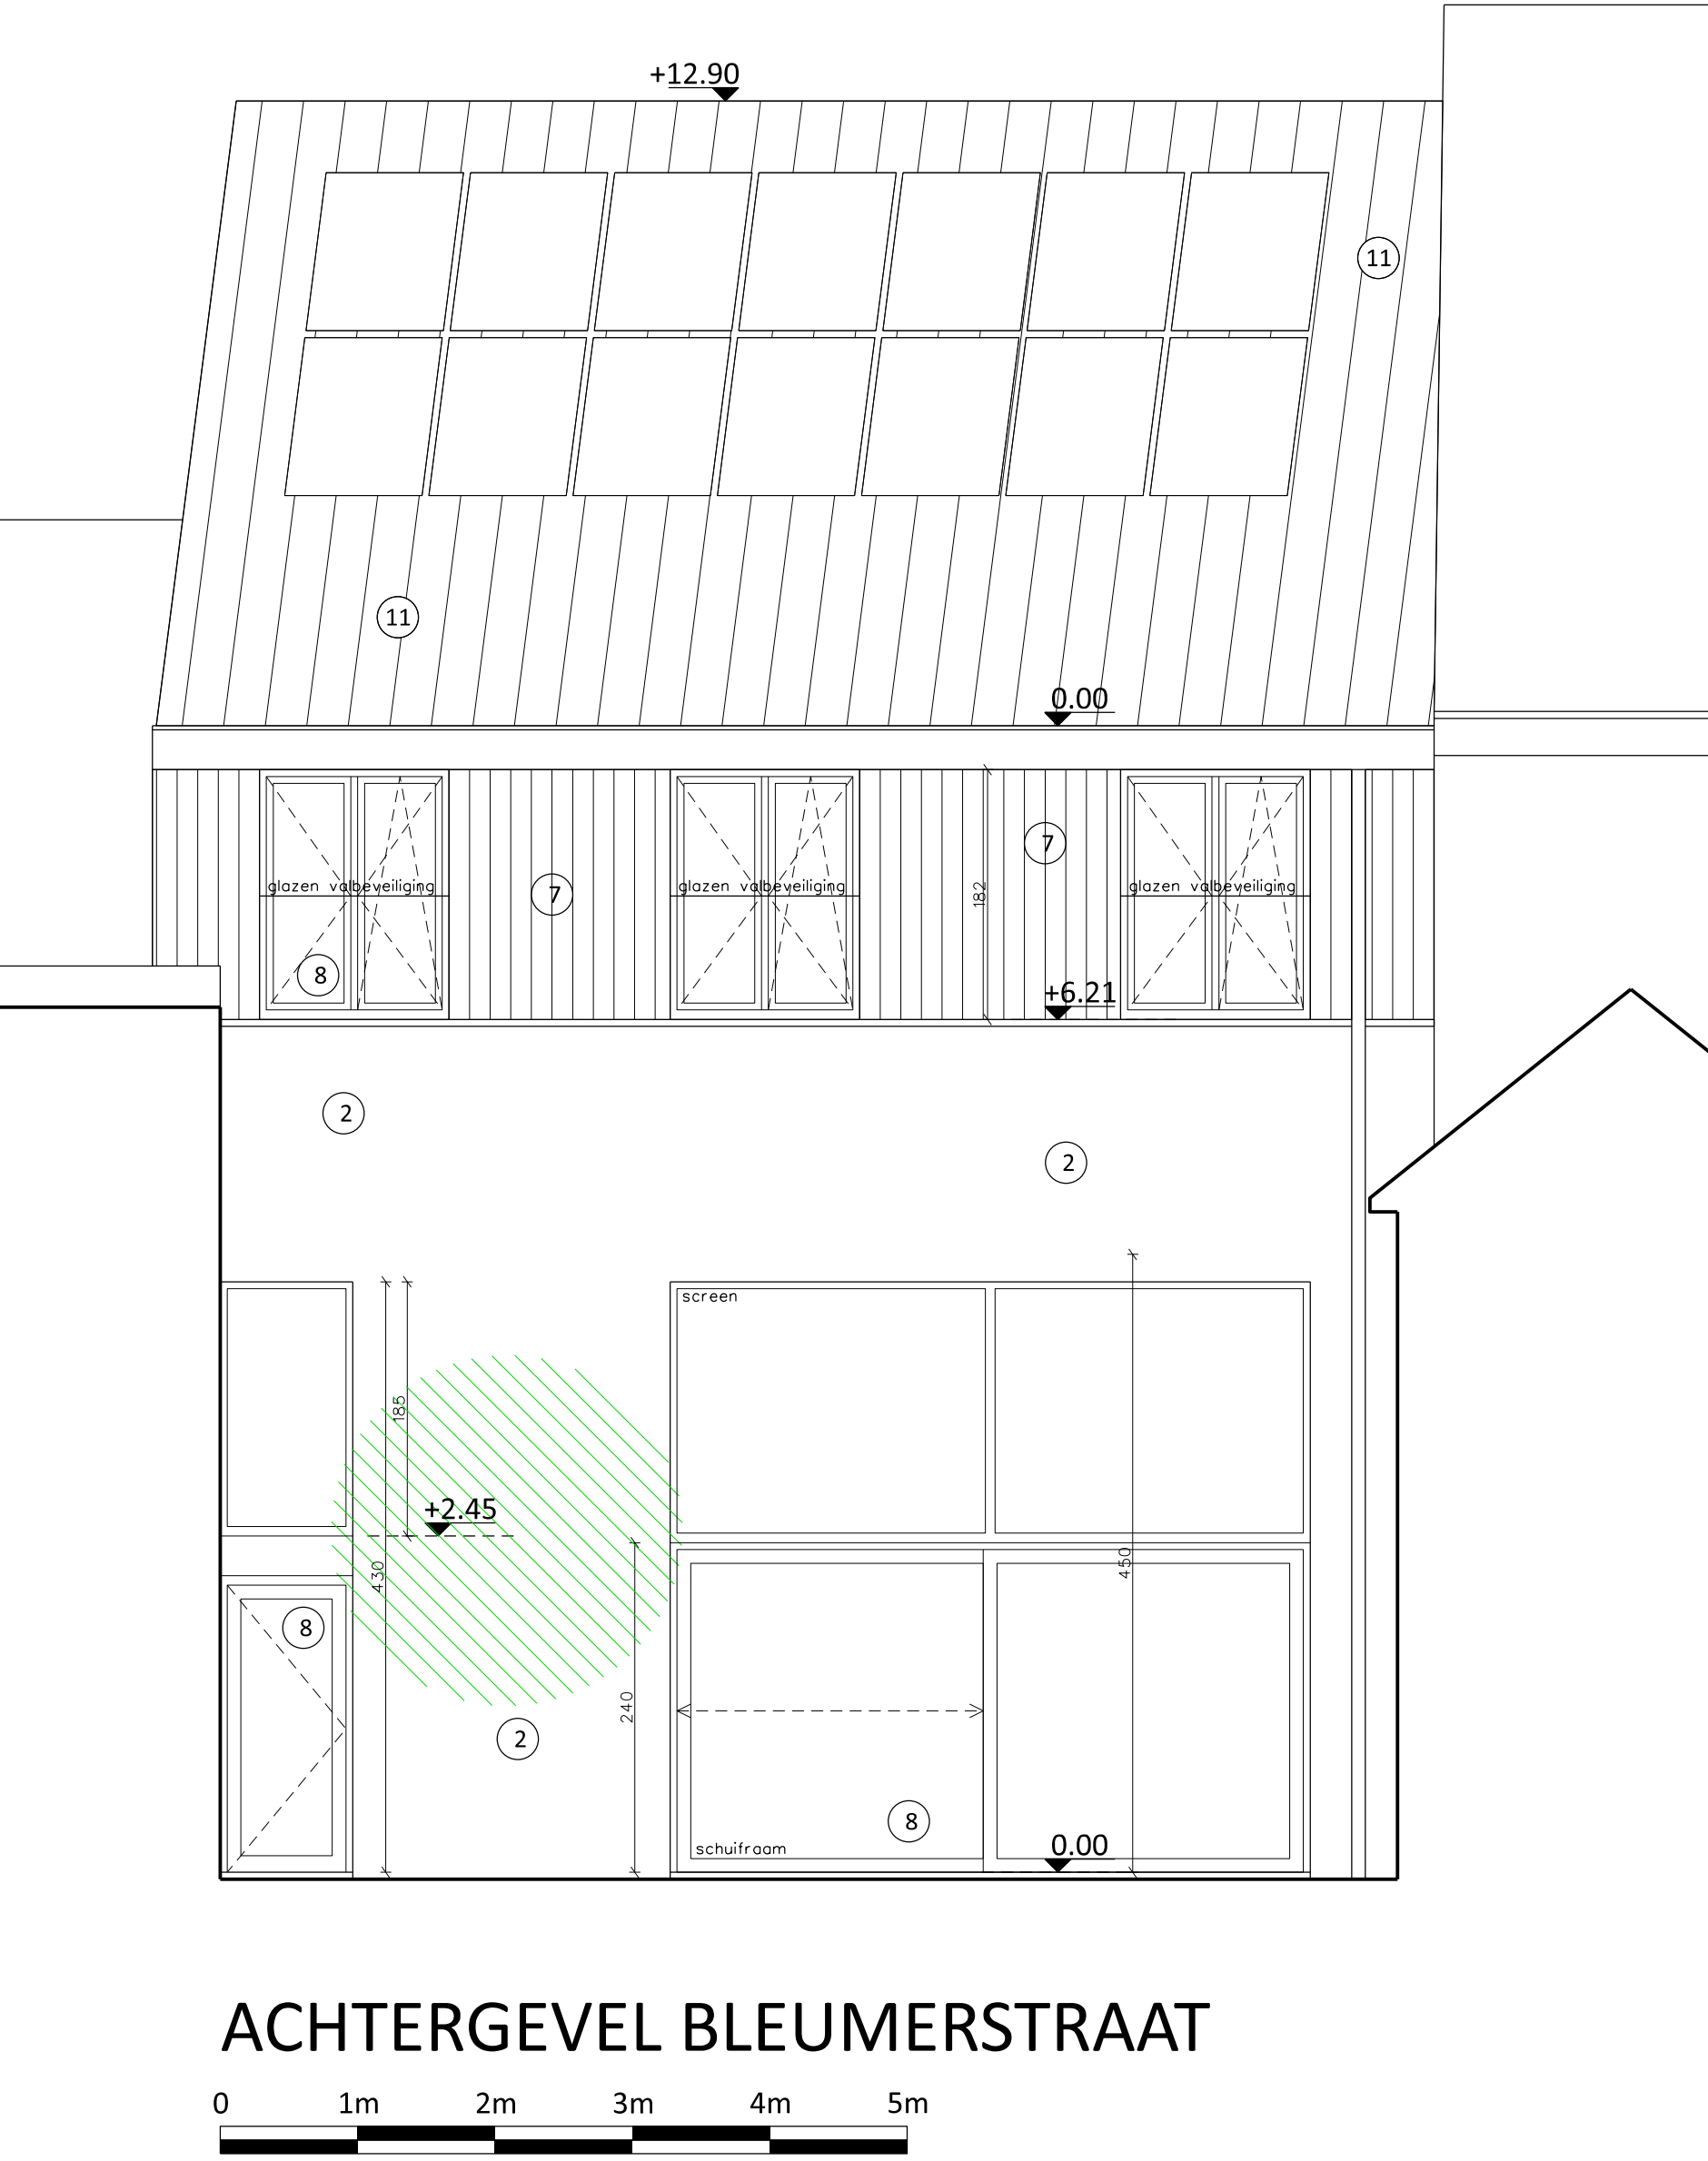


ACHTERGEVEL BLEUMERSTRAAT



INPLANTINGSPLAN

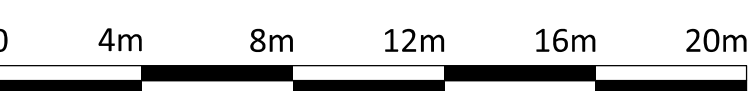

TERREINPROFIEL
het bestaande profiel blijft ongewijzigd

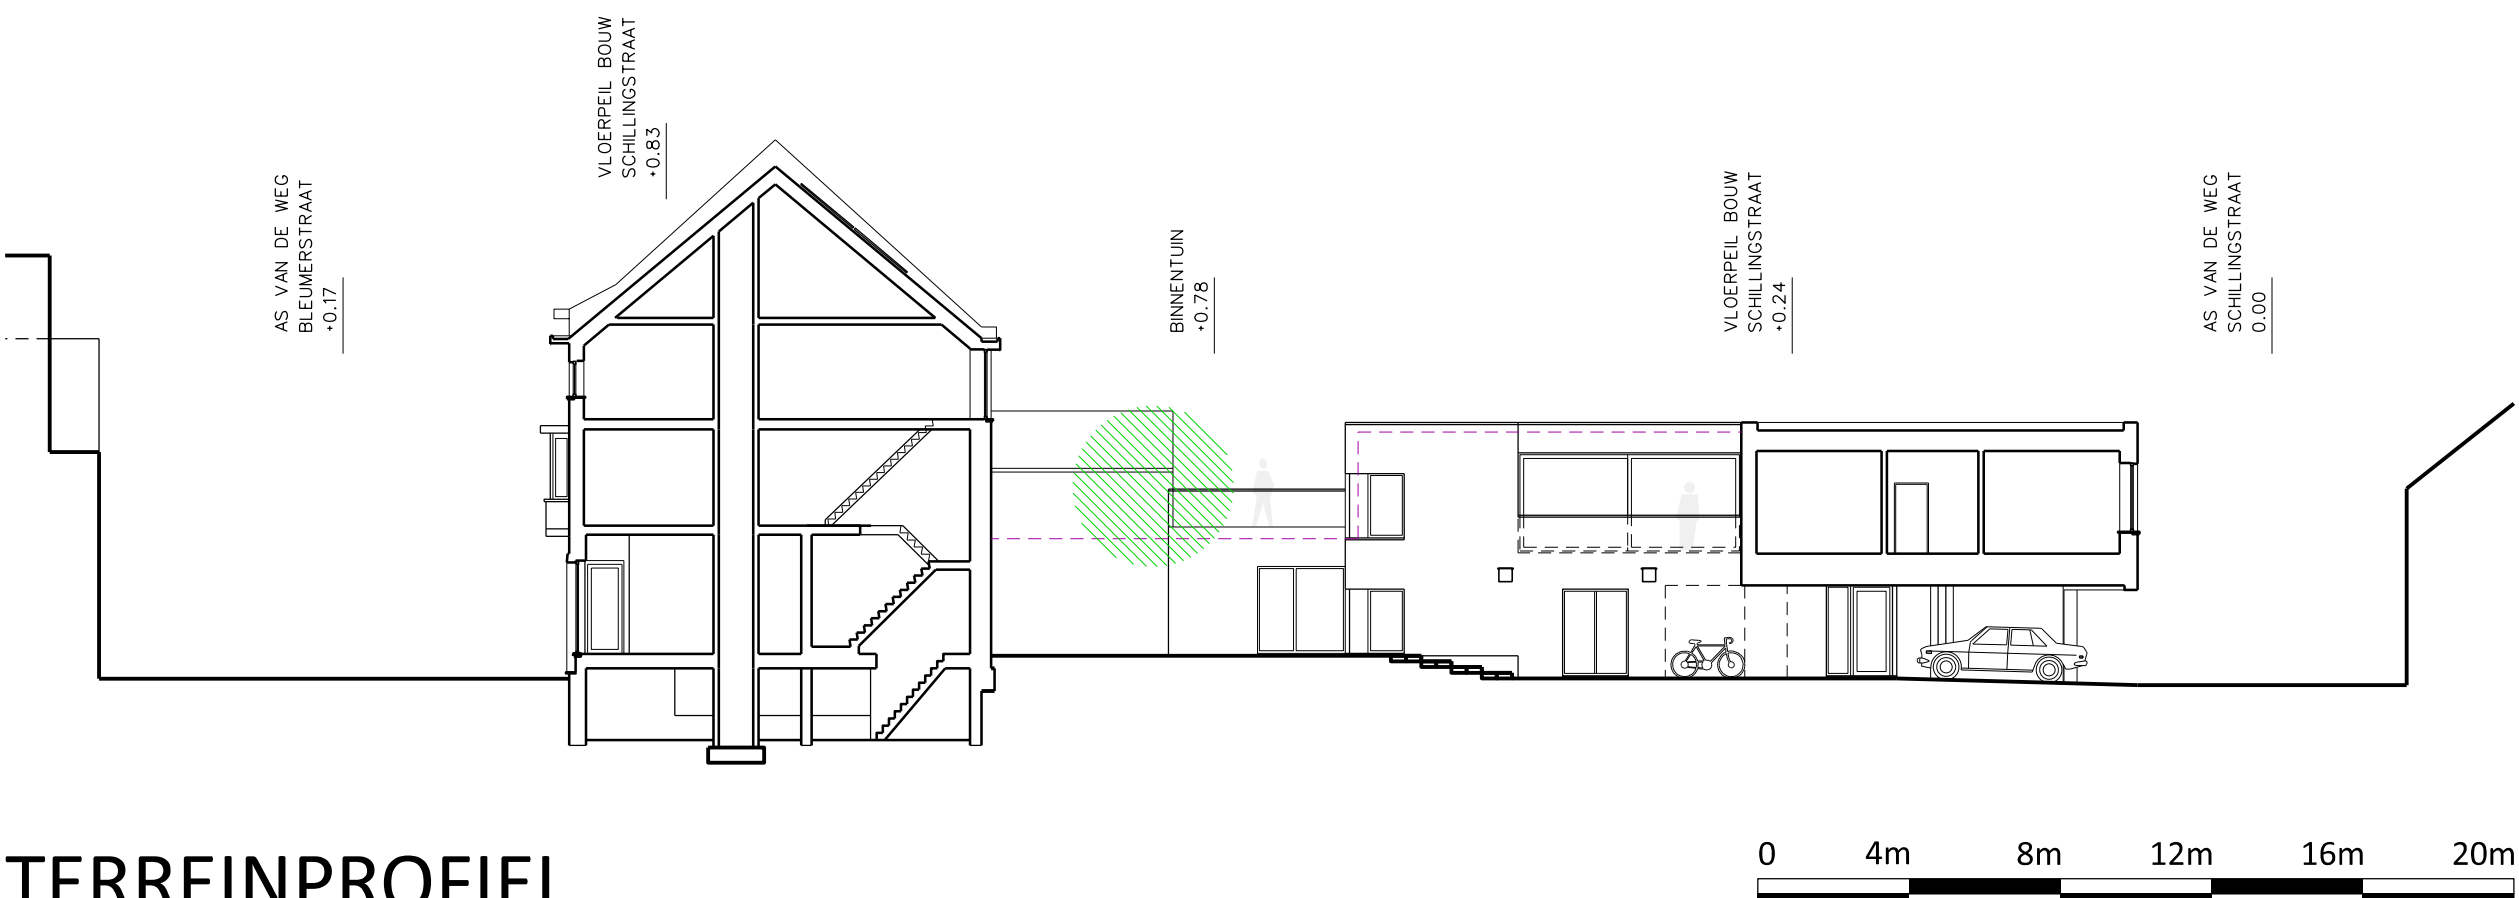

LEGENDE MATERIALEN

- 1 bestaand gevelmetselwerk geschilderd/gekleurd lichtgrijs
- 2 nieuw gevelmetselwerk lichtgrijs
- 3 bestaande geveldelen arduin
- 4 bestaand gevelmetselwerk roodbruin
- 5 nieuwe cementering op snelbouw
- 6 volklemplaat antraciet
- 7 houten gevelbekleding verticale latten vergrijpt
- 8 buitenschrijnwerk in aluminium antraciet
- 9 regenwaterafvoer zink antraciet
- 10 bestaande kleidakpannen bruinoranje
- 11 nieuwe kleidakpannen oranje
- 12 dakrandprofiel aluminium antraciet

LEGENDE

- riolering HWA
- riolering DWA
- toegang
- vloerpeil tov nulpas / platfondoogte
- aslijn
- aanduiding doorsnede
- rookdetector
- opnamepunt foto
- aanduiding vloerplas

STATUS: AANVRAAG OMGEVINGSVERGUNNING

Projectomschrijving: Verbouwen van een handelspand met showroom naar 3 wooneenheden

Opdrachtgever: Eberhard Investments BV, Iggelstein 21, 3500 Nieuw-Zuid, dhr. Jeroen Knols 0031629395035

Bouwplaats: Bleumerstraat 65 - Schillingstraat 1480 Maastricht, Afdeling 1, Sectie E, nr 634R

Inhoud: NIEUWE TOESTAND

School: 1/50, 1/200

Plan nr: 1/1

Datum: 10/04/2026