



VERLUCHTINGSRUIMTEN
MET HOUTEN SCHUITEN
VELDBRIKKE

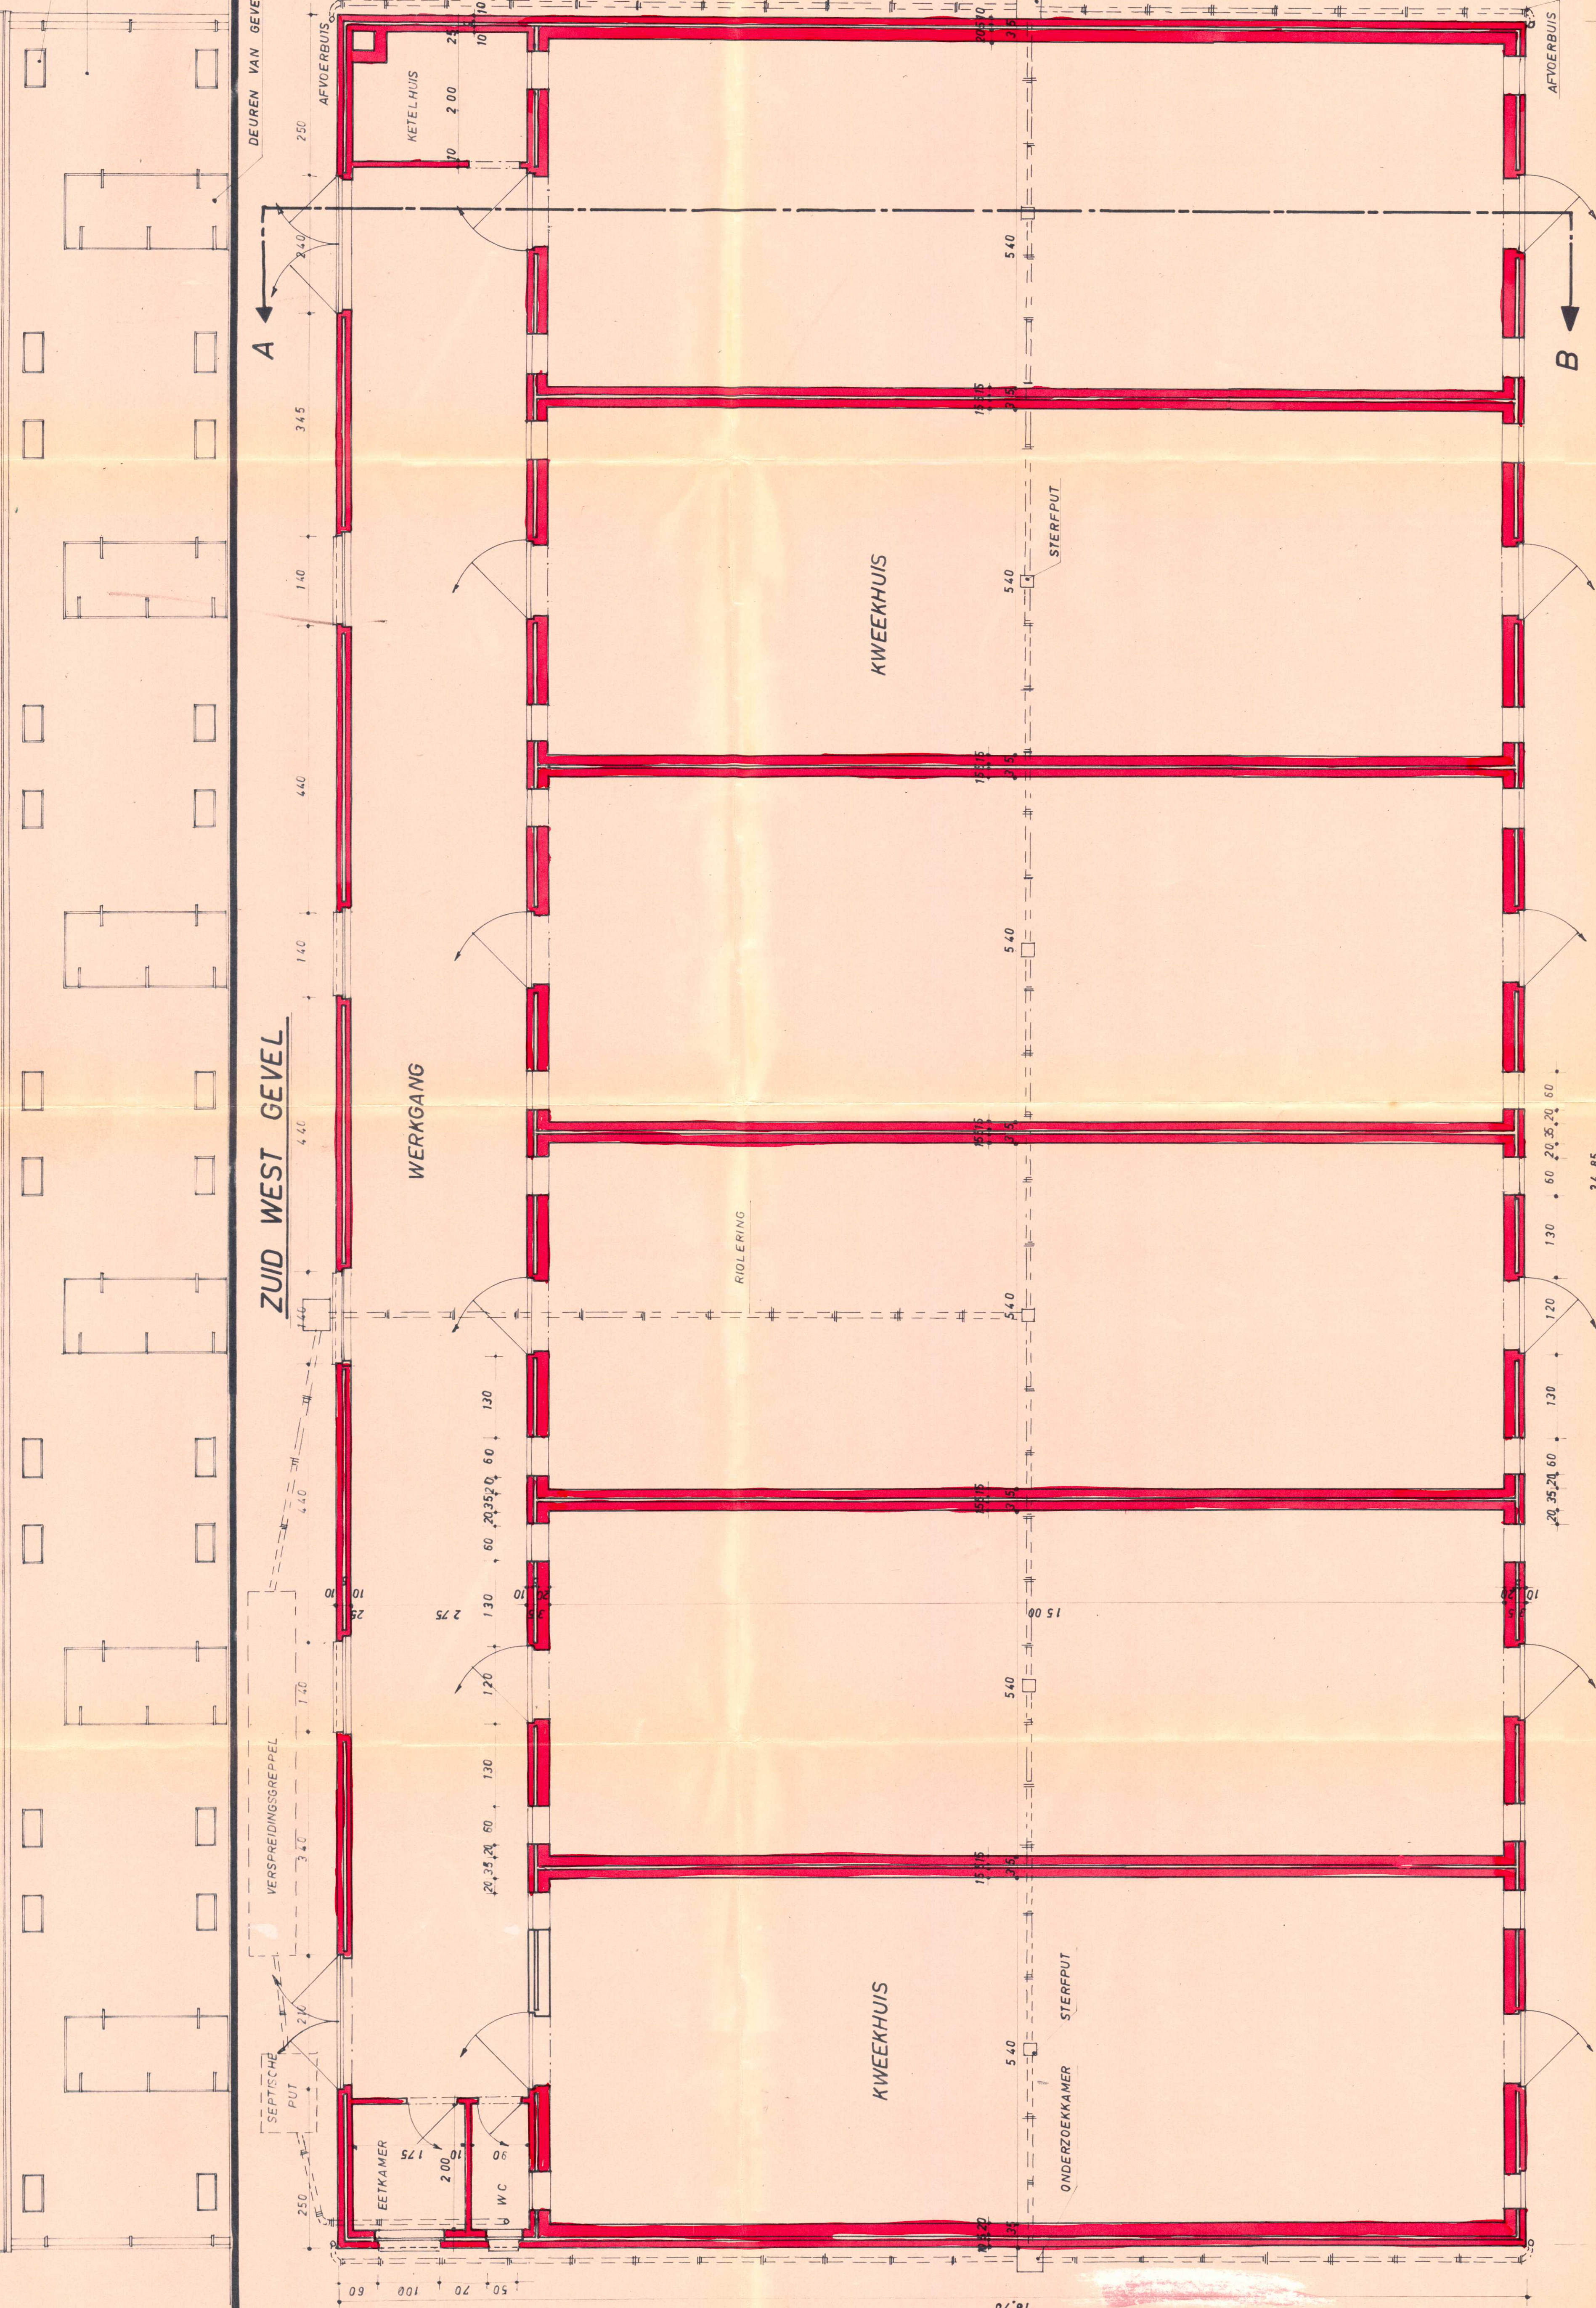

GRONPLAN

34.85

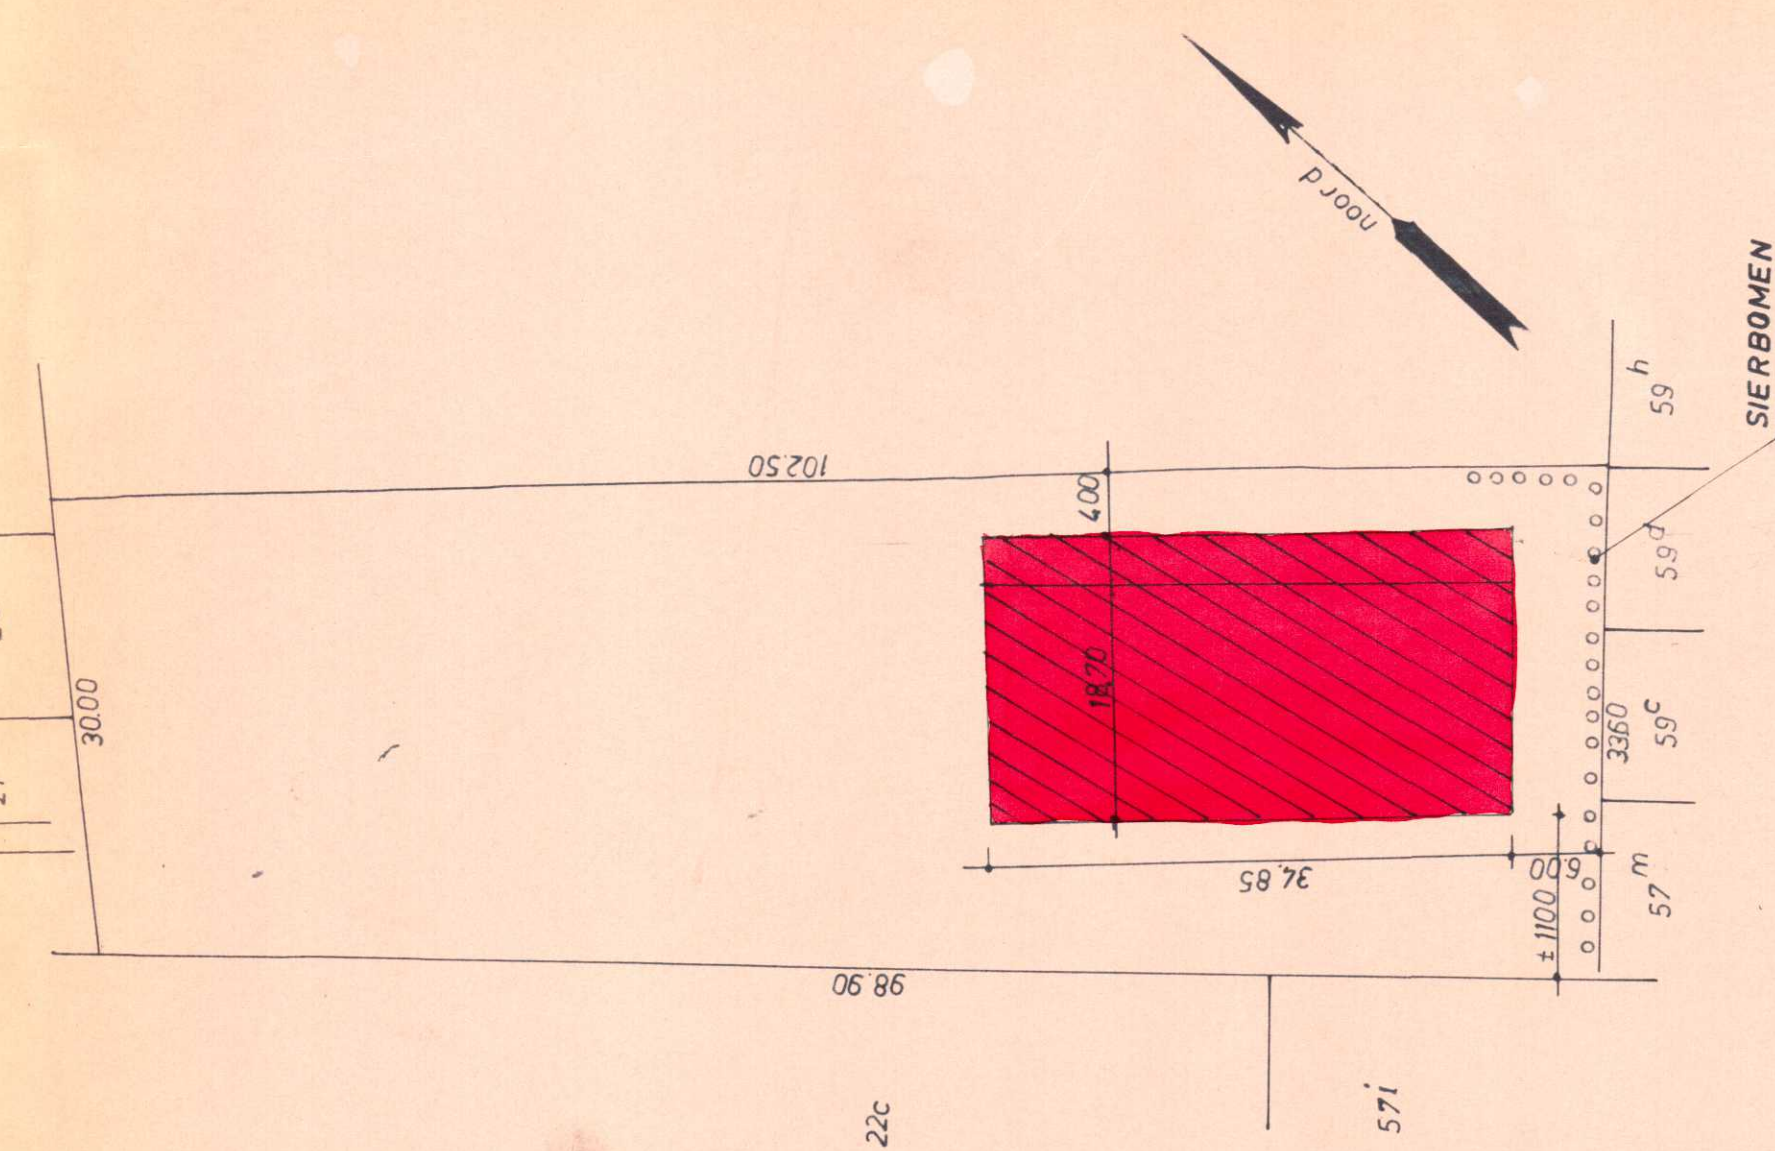

INPLANTING

PROVINCIE LIMBURG		Administratie dossier	
GEMEENTE VROENHOVEN n ^o			
EIGENAAR	LIGGING		
Mynheer Albert MENGELS	steenweg		
steenweg	Cadaster	Sectie C	
VROENHOVEN	N ^o 17 C	deel	
PLAN CHAMPIGNONSKWEEKERY			
HANDTEKENINGEN	ARCHITEKT:		
EIGENAAR	BUREAU D'ARCHITECTURE ET D'URBANISME		
AANNEMER	"ESSAI"		
ARCHITEKT	ARCHITECTE ANDRE HOUGARDY		
	RESIDENCE FLOREAL N ^o 9 WAREMME		
PLAN Opemaakt te WAREMME de 21/6 op schaal			
2 cm per meter			