
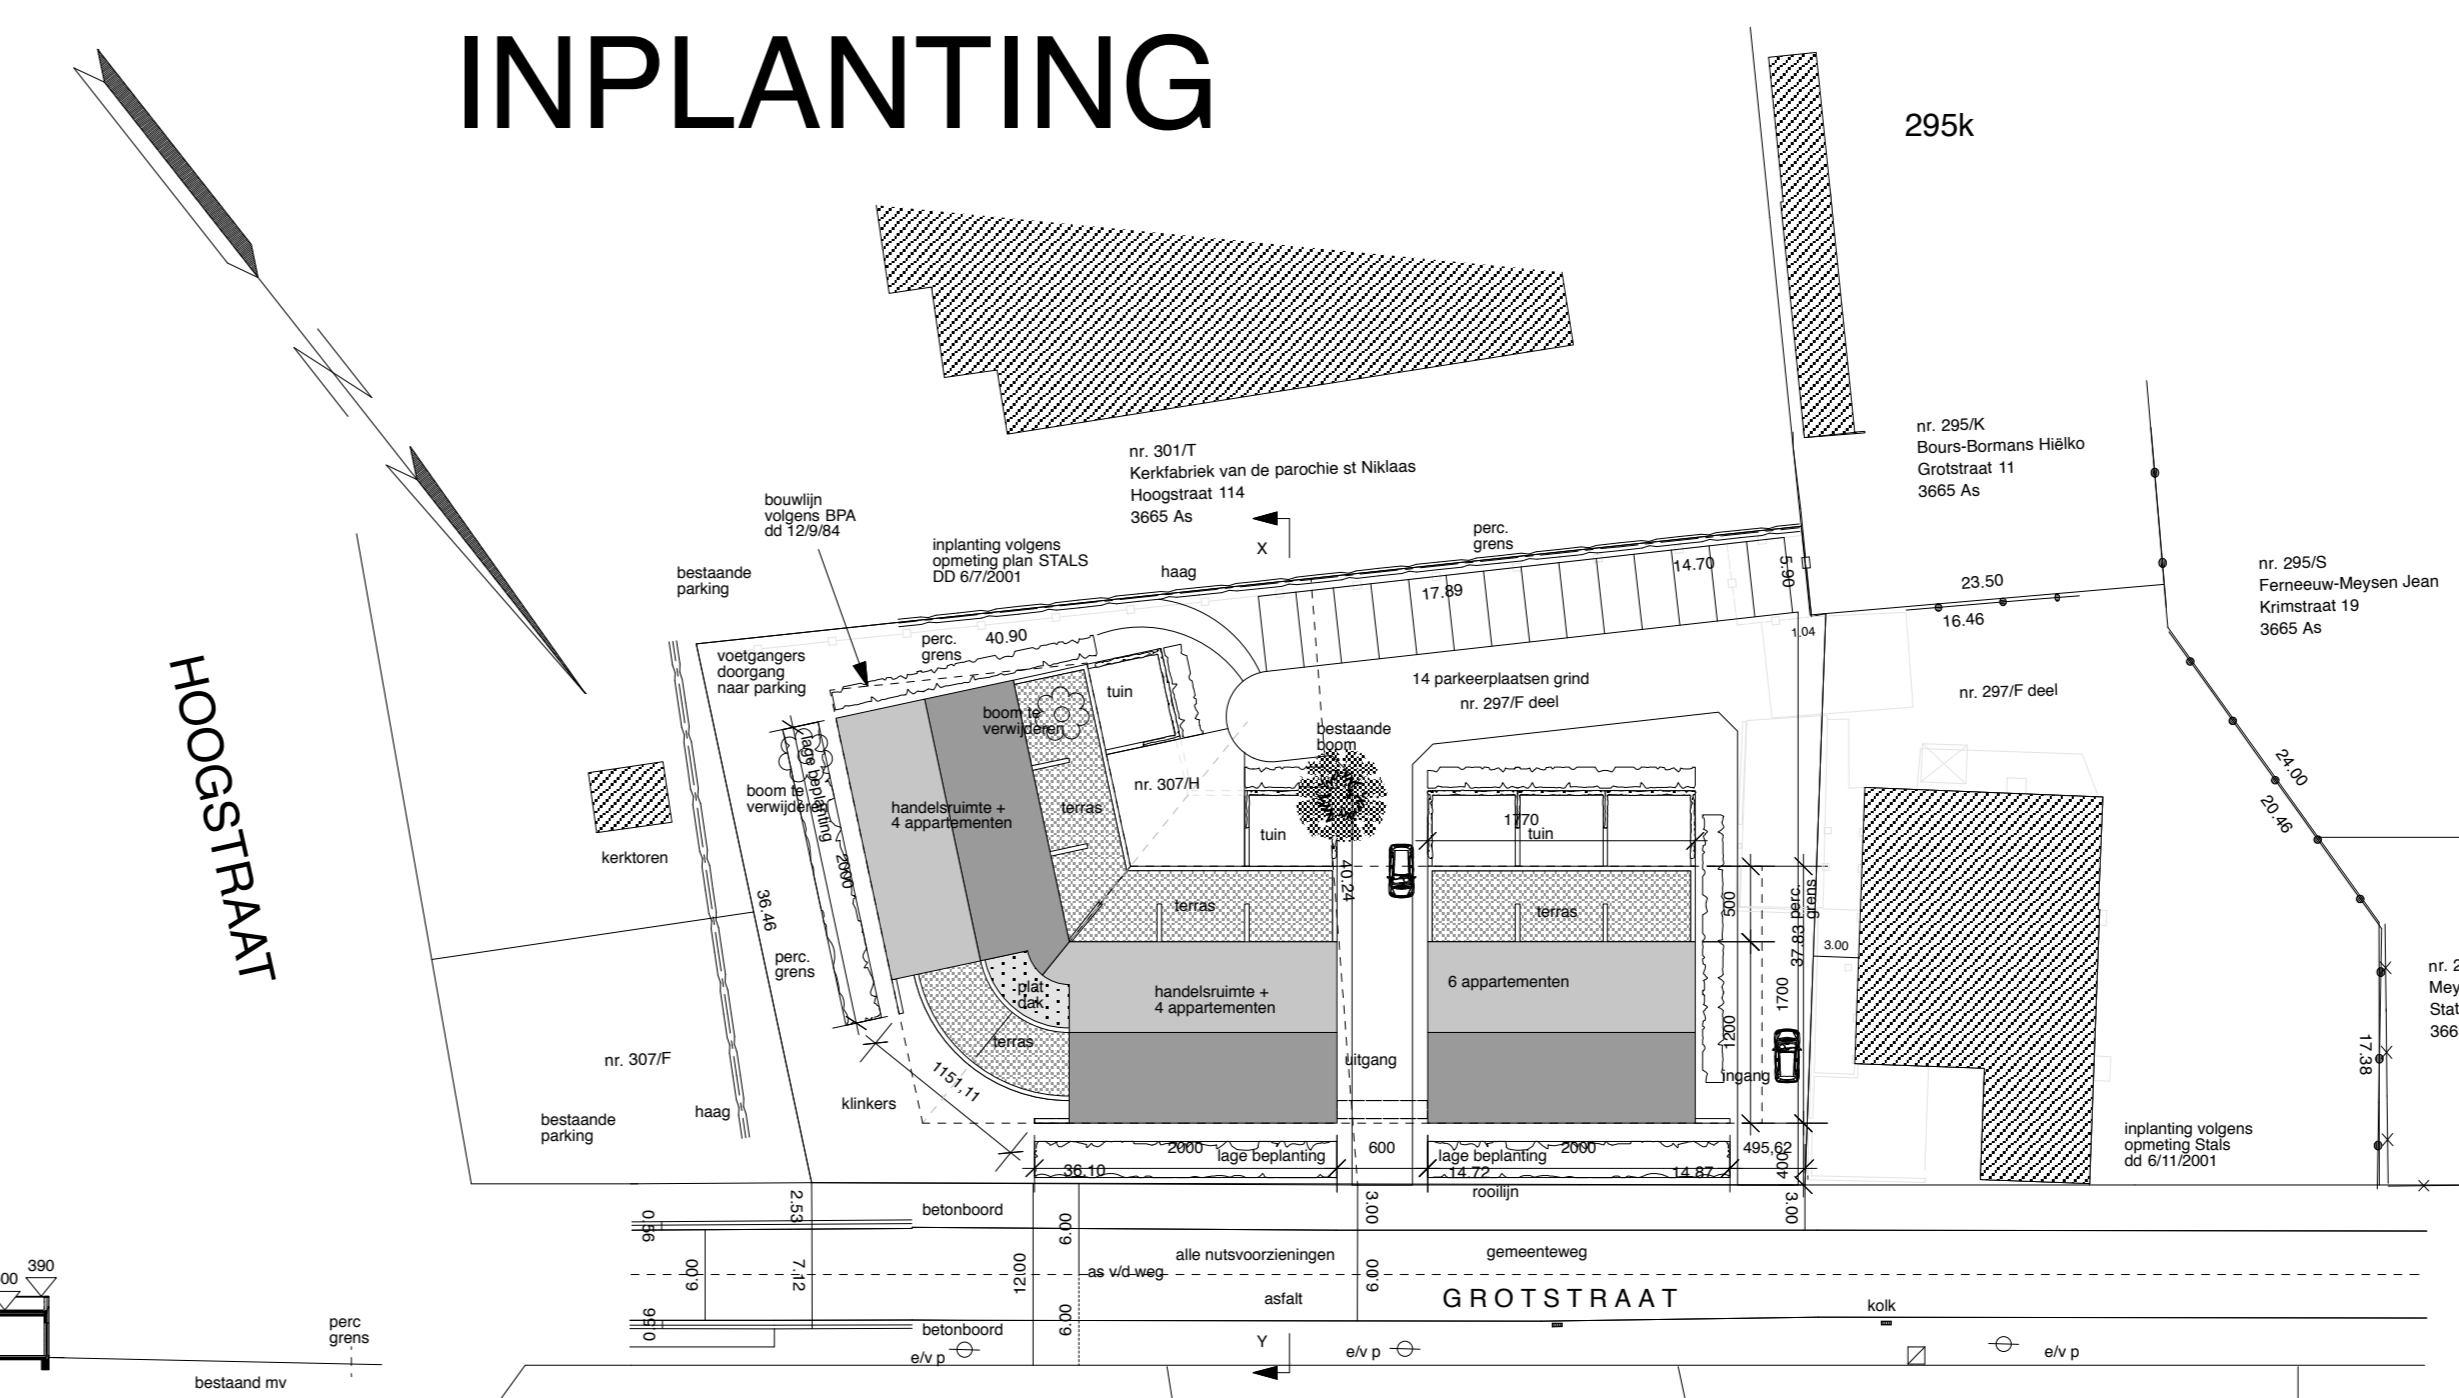


ALGEMENE VOORWAARDEN
 De architect aan het verantwoordelijk gesteld worden voor uitvoeringen door aannemer of opdrachtgever die niet overeen met de plannen zijn.
 Het uitzetten van het gebouw geschiedt door de uitvoerder (aannemer of opdrachtgever). Deze zal de architect schriftelijk en voorafgaand aan alle werken verzoeken het uitzetten van de bouw te controleren.
 De werken mogen niet aangevat worden zonder schriftelijke en schriftelijke goedkeuring van de architect.
 Alle maten op de plannen zijn ten tijde van inlichting en dienen door de uitvoerder (aannemer of opdrachtgever) ter plaatse gecontroleerd.
 De uitvoerder (aannemer of opdrachtgever) verplicht er zich toe op zijn kosten een architectuurtoets te laten uitvoeren door een erkend R. Bouwkundige.
 Deze laatste zal door de architect aangegeven worden op vraag van de uitvoerder.
 Alle constructies zijn derhalve ten tijde van inlichting uit te voeren op de bouwplannen betreffende constructies zijn er niet ten tijde van inlichting. De aannemer dient zelf de ligging van desbetreffende bedrading bij de maatschappijen na te trekken en ter plaatse te controleren.


OMGEVING

INPLANTING

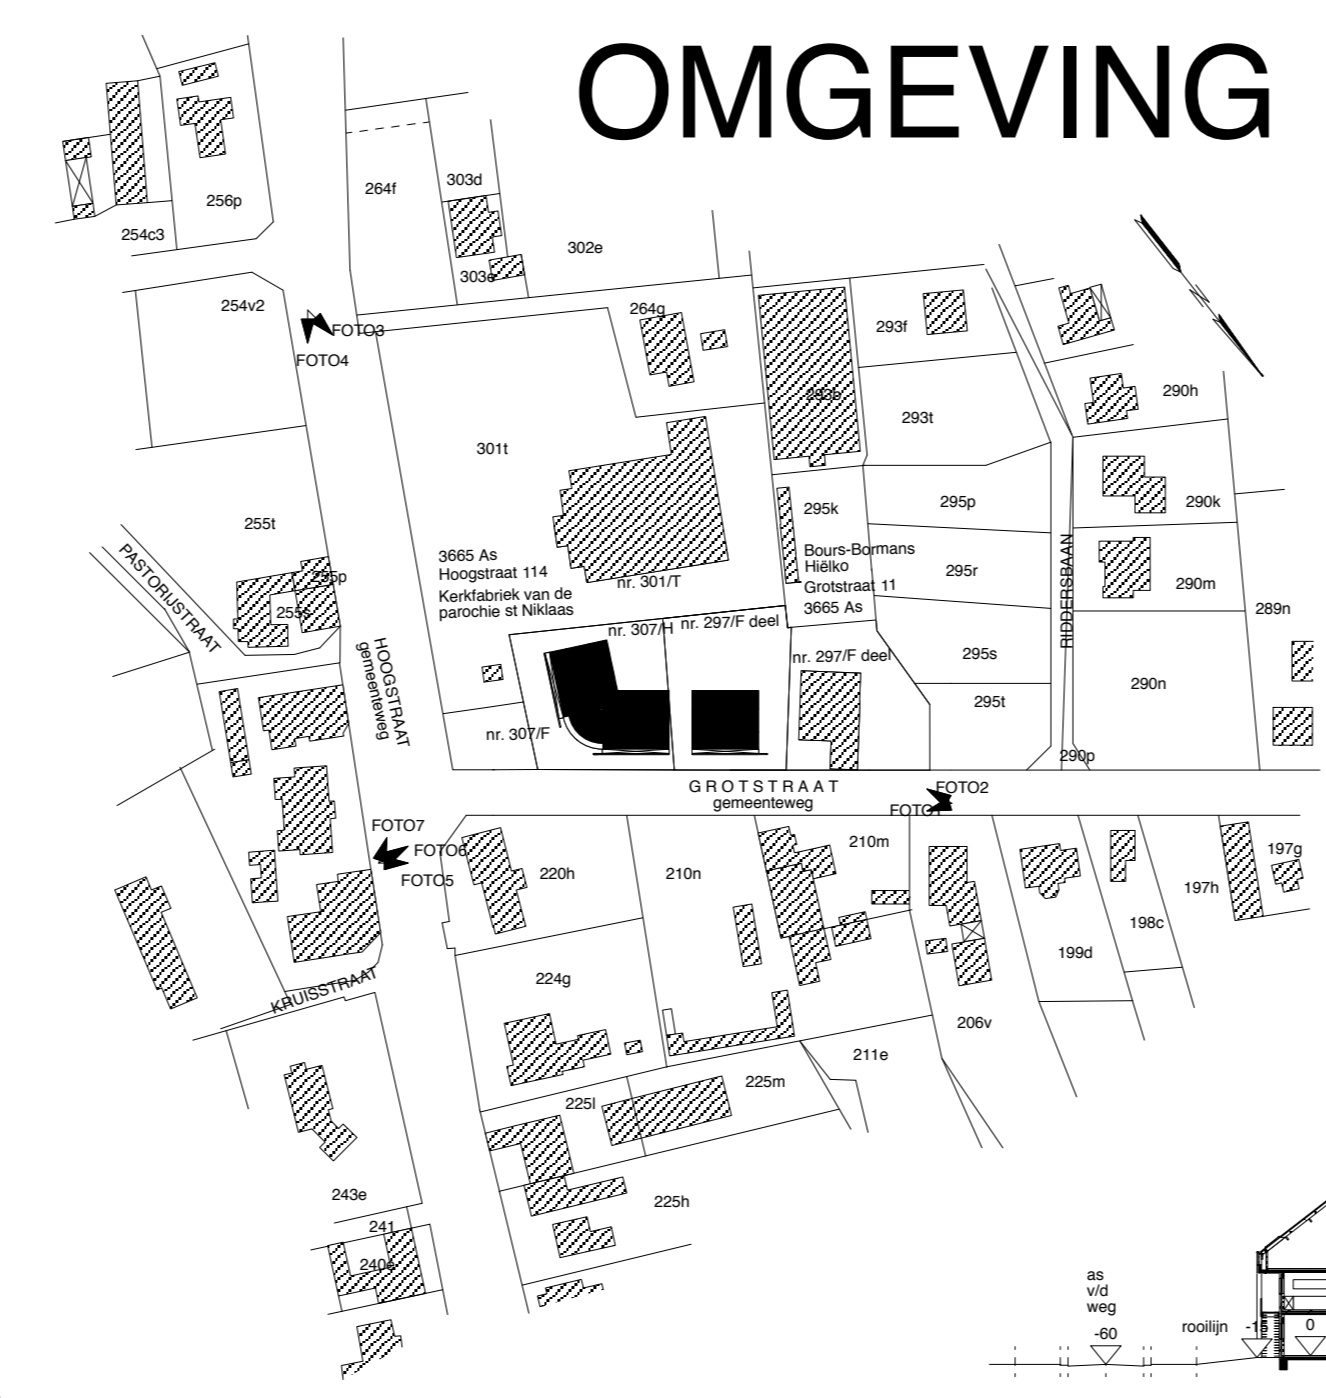

PROFIEL XY

ONTWERP:	NIEUWBOUW APPARTEMENTEN & HANDELSRUIMTE													
ONTWERPER:	ARCHITECTENBUREAU HOEVEN - BAETEN DORPSSTRAAT 45 3650 DILSEN - STOKKEM 089/793511 GROTTSTRAAT 26 3668 NIEL - BU - AS 089/656536	onderbrenging voor akkoord												
BOUWHEER:	DELMACH GROEP BV BUSINESS PARK 205 6181 STEIN - ELSLOO													
AANNEMER:														
WERF:	NIEL BU AS 3665 GROTTSTRAAT - HOOGSTRAAT, KADASTRAAL: AFD.2 SECT B NR. 307/H EN 297/F DEEL BPA DD 12/9/84													
DOSSIER:	01.02.	SCHAAL: 5 20 50 100 200 300												
PLAN NR.:	<table border="1"> <tr> <td>GRONDPLANNEN:</td> <td></td> </tr> <tr> <td>BOUWHEER:</td> <td></td> </tr> <tr> <td>PROFIEL:</td> <td></td> </tr> <tr> <td>INPLANTING:</td> <td></td> </tr> <tr> <td>OMGEVING:</td> <td></td> </tr> <tr> <td>LEGING:</td> <td></td> </tr> </table>		GRONDPLANNEN:		BOUWHEER:		PROFIEL:		INPLANTING:		OMGEVING:		LEGING:	
GRONDPLANNEN:														
BOUWHEER:														
PROFIEL:														
INPLANTING:														
OMGEVING:														
LEGING:														
AANPASSING 05/09/02	1/4													
MACHTINGINGEN	PROVINCIE: LIMBURG DIENST: ARCHM	GEMEENTE AS DIENST: BOUWVERGUNNINGEN GEZIEN EN GOEDGEKEURD DOOR HET SCHEPENCOLLEGE VAN: IN VERGADERING VAN: NAMES HET SCHEPENCOLLEGE: IN OPDRACHT: DE SEKRETARIS DE BURGEMEESTER												
DATUM:														

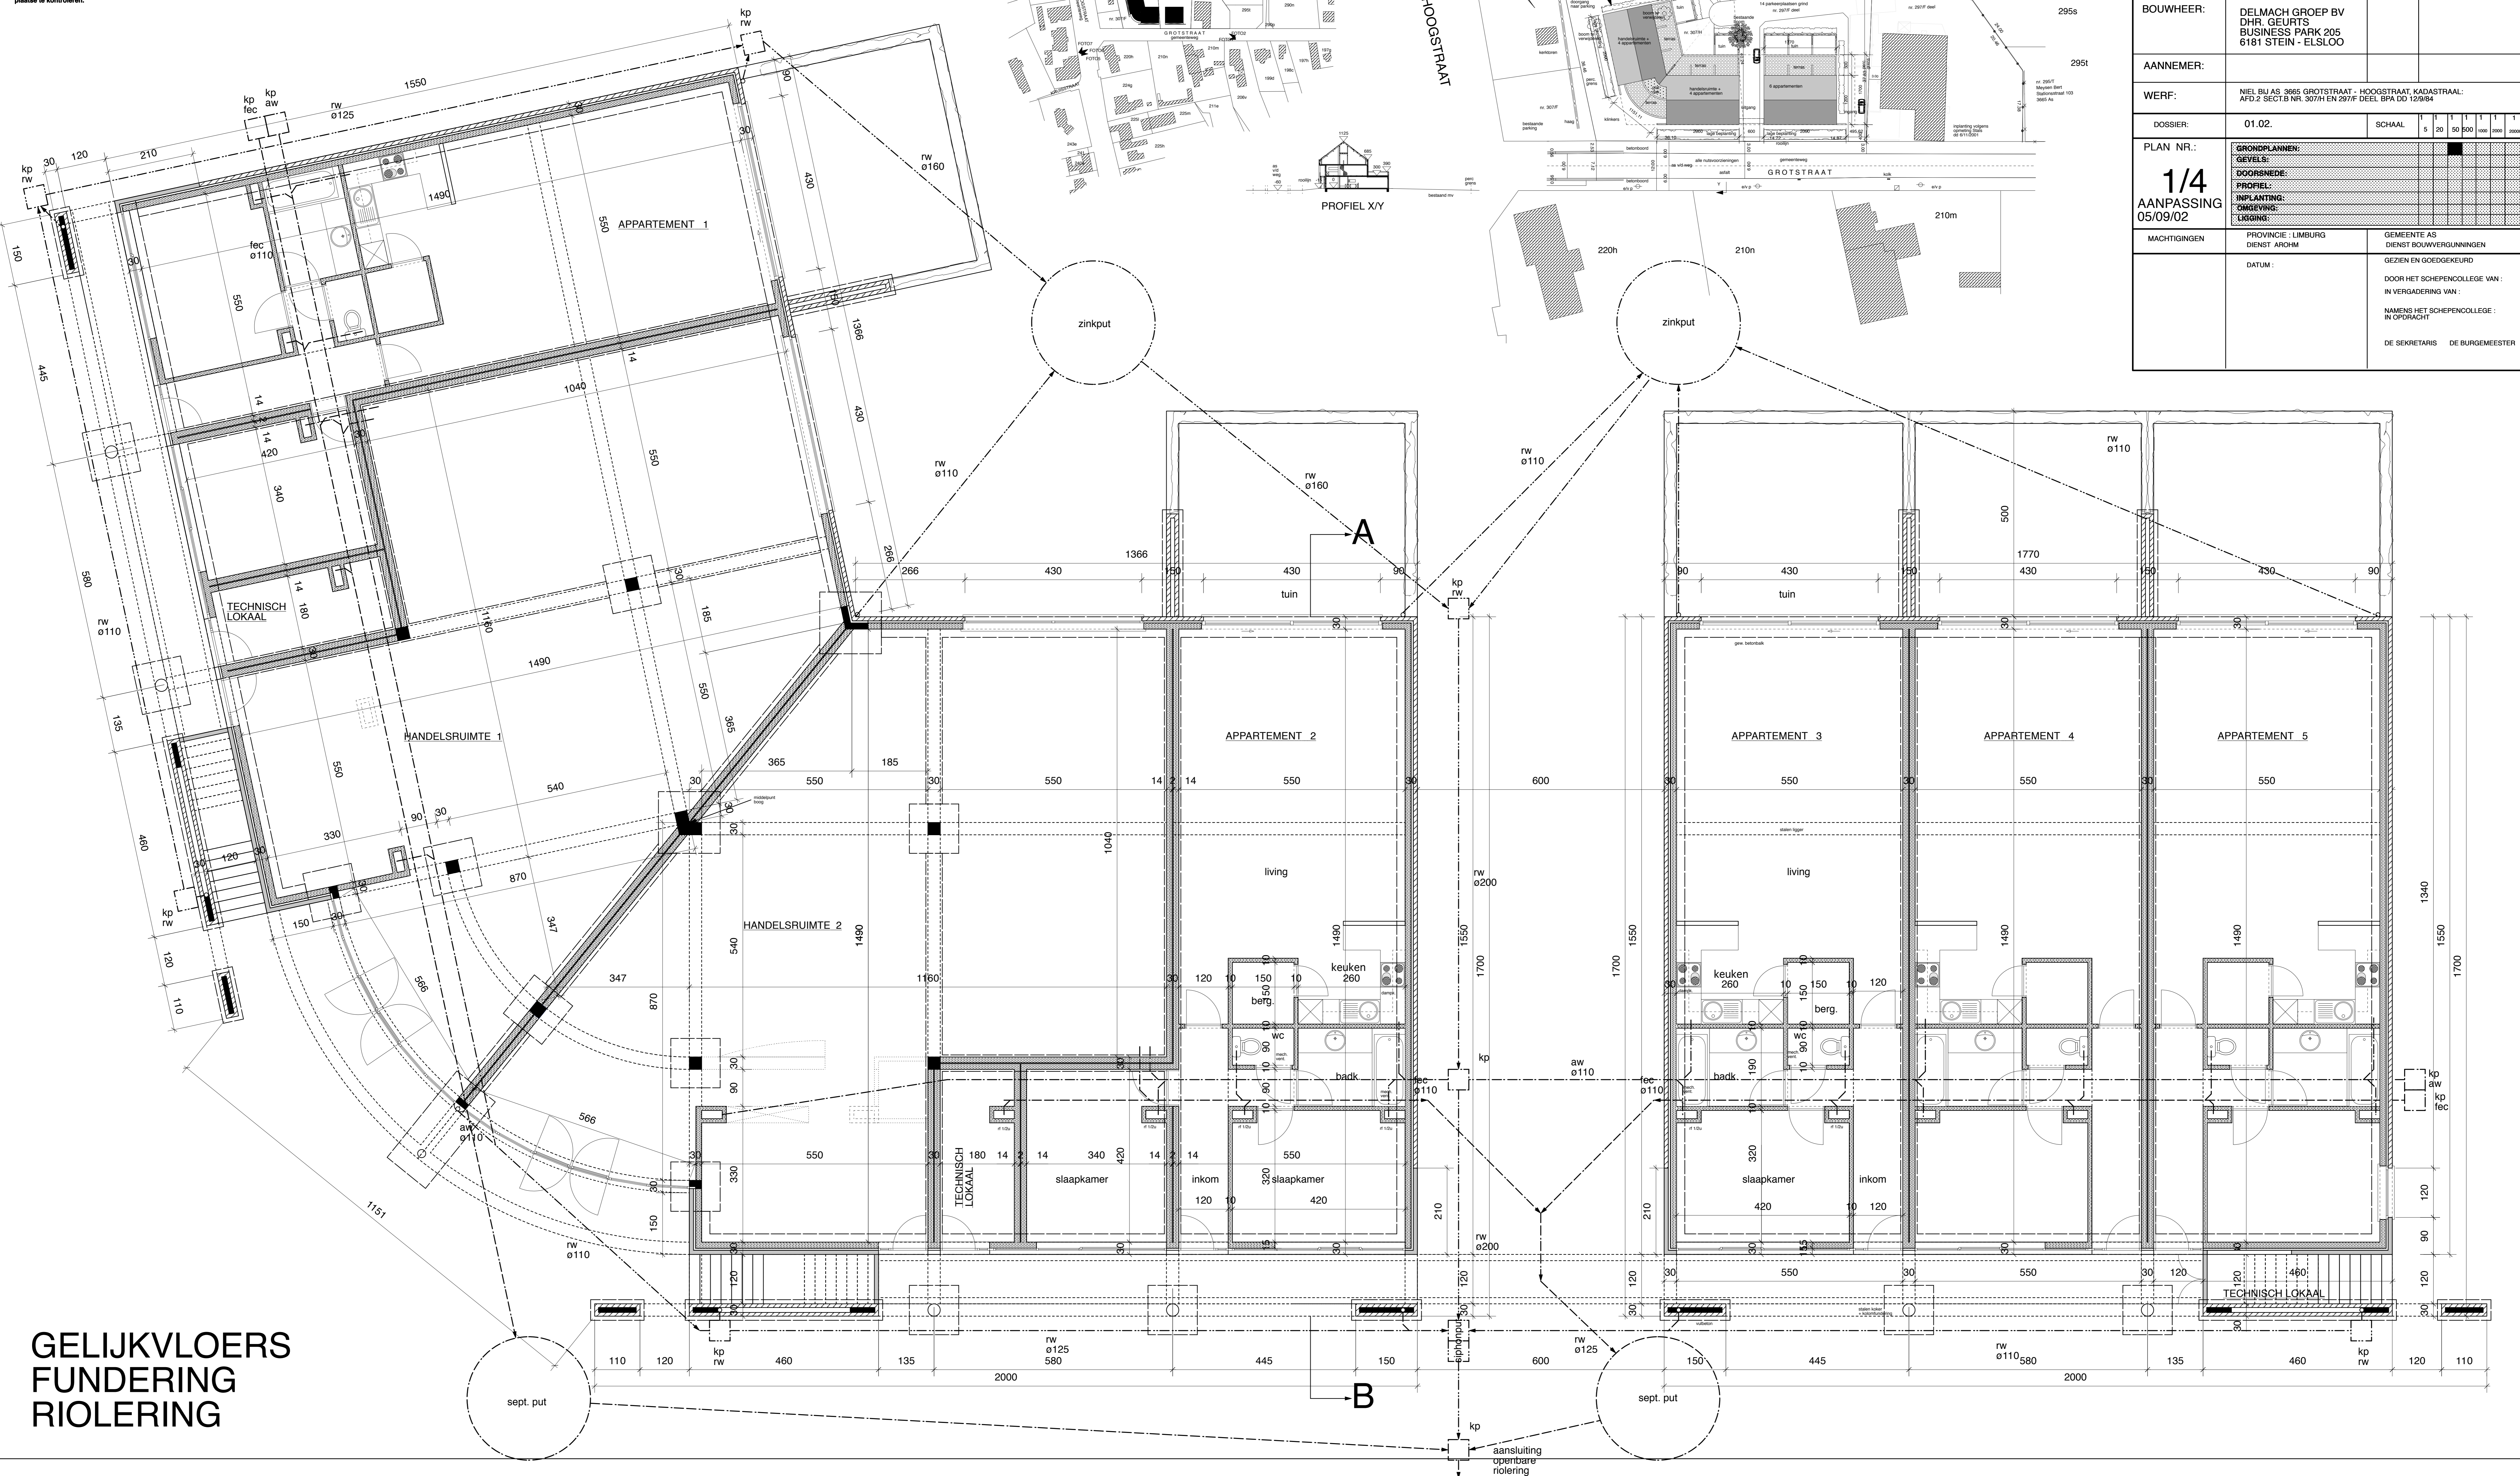

**GELIJKVLOERS
 FUNDERING
 RIOLERING**

B

aansluiting
 openbare
 riolering