



AFDEKPLAATJES van alle schakelaars, stopcontact, etc. Niko Original White

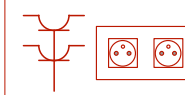


ALLE stopcontacten **HORIZONTAAL** plaatsen,
Stopcontacten op **HOOGTE** 30cm (tenzij anders vermeld met tekst)
Schakelaars **HOOGTE** 110cm


BASIS: 3 zonnepanelen (410WP/st)

Ventilatie in badkamer gewijzigd

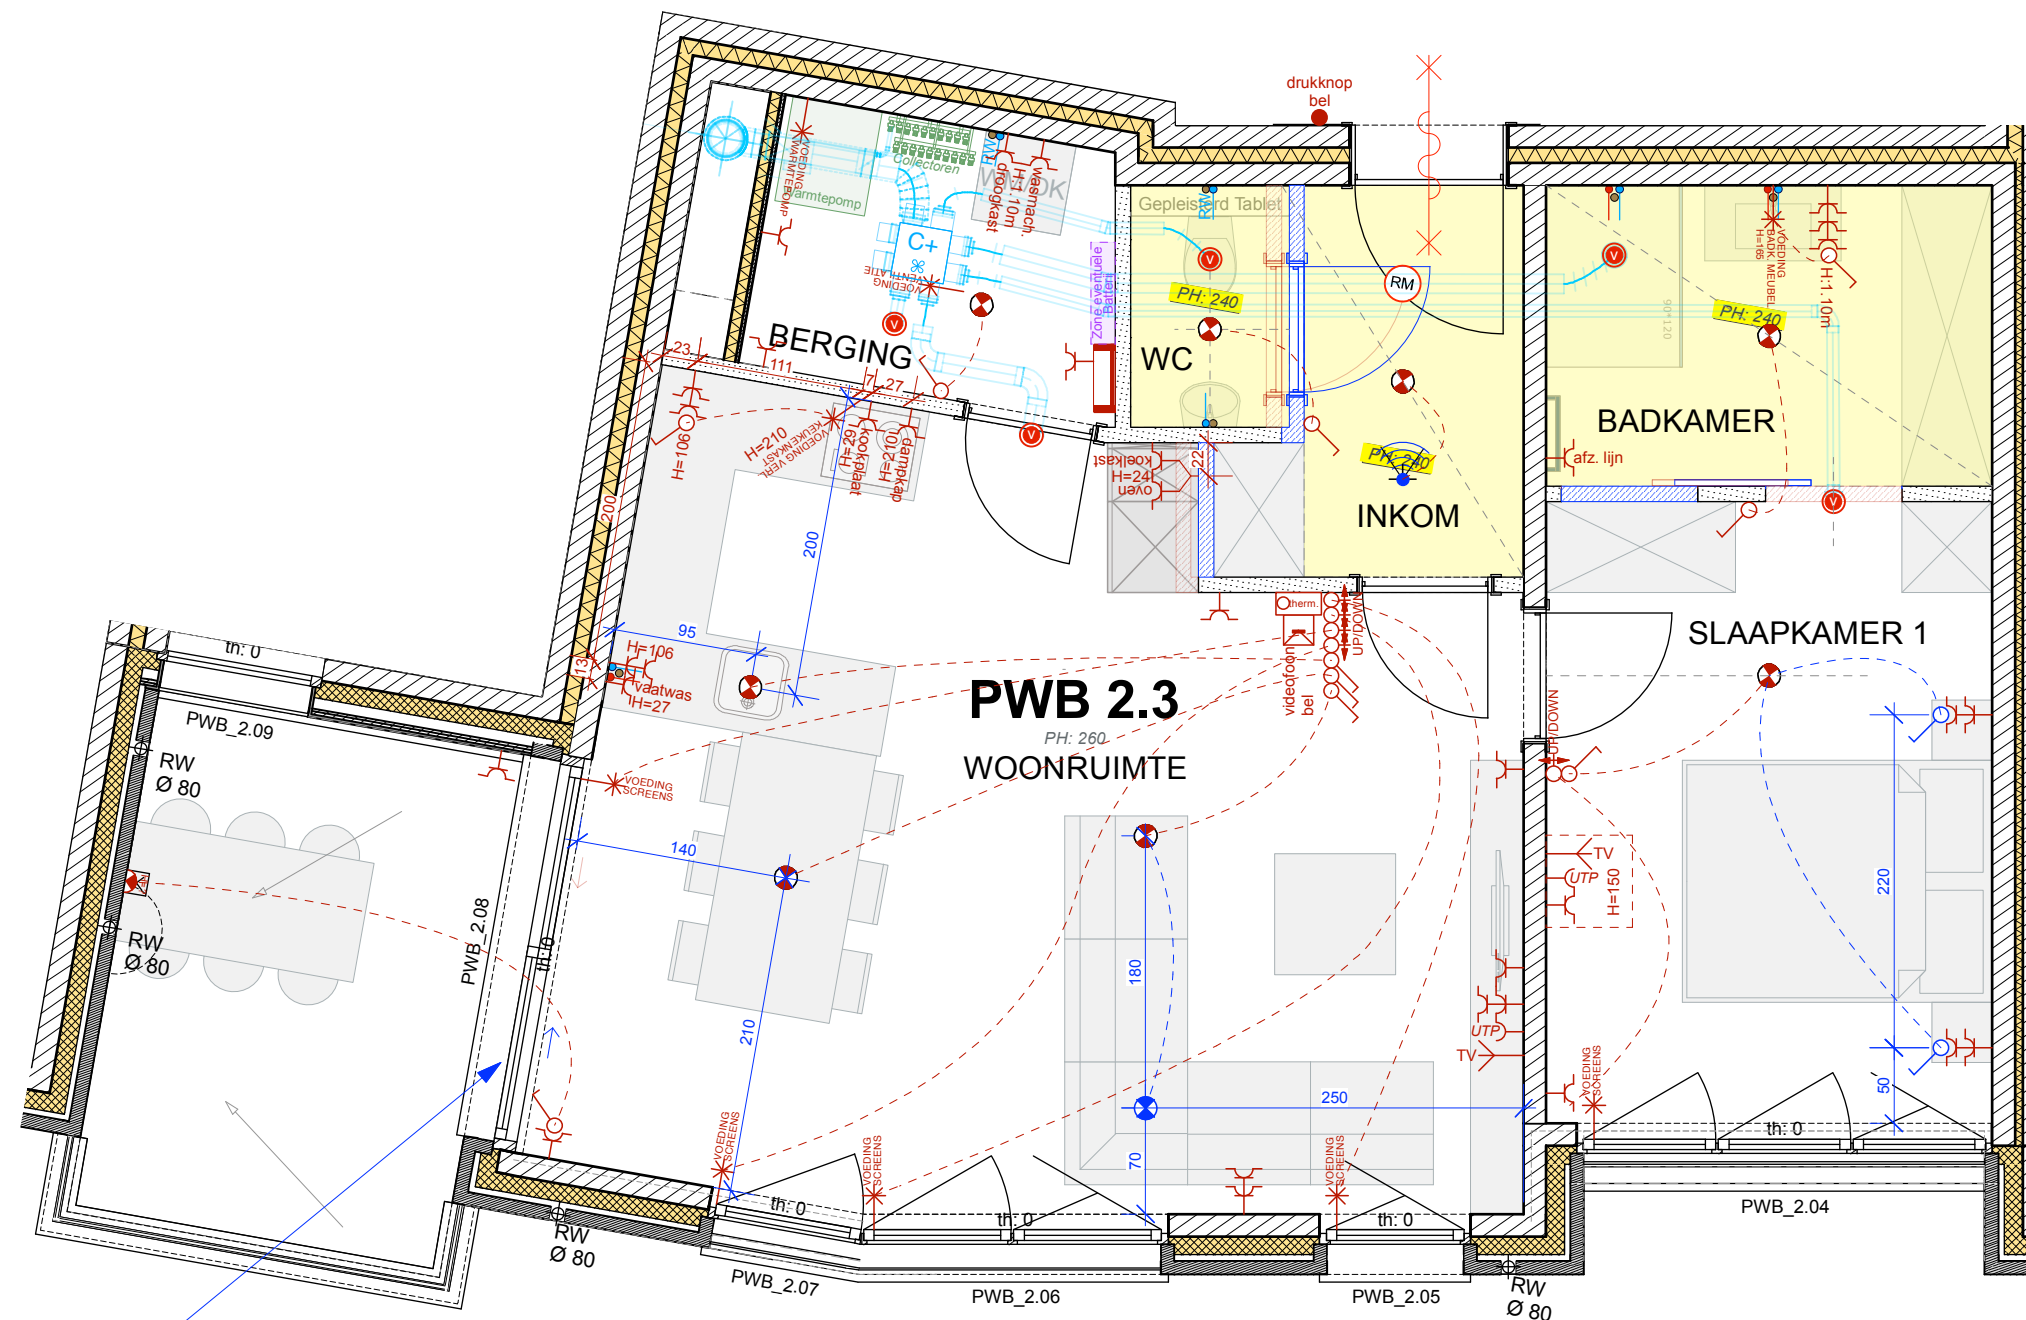


wijziging schuifrichting raam!

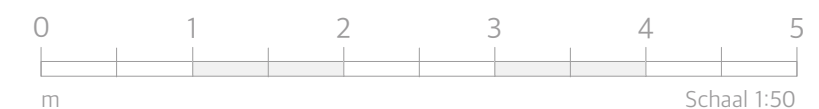

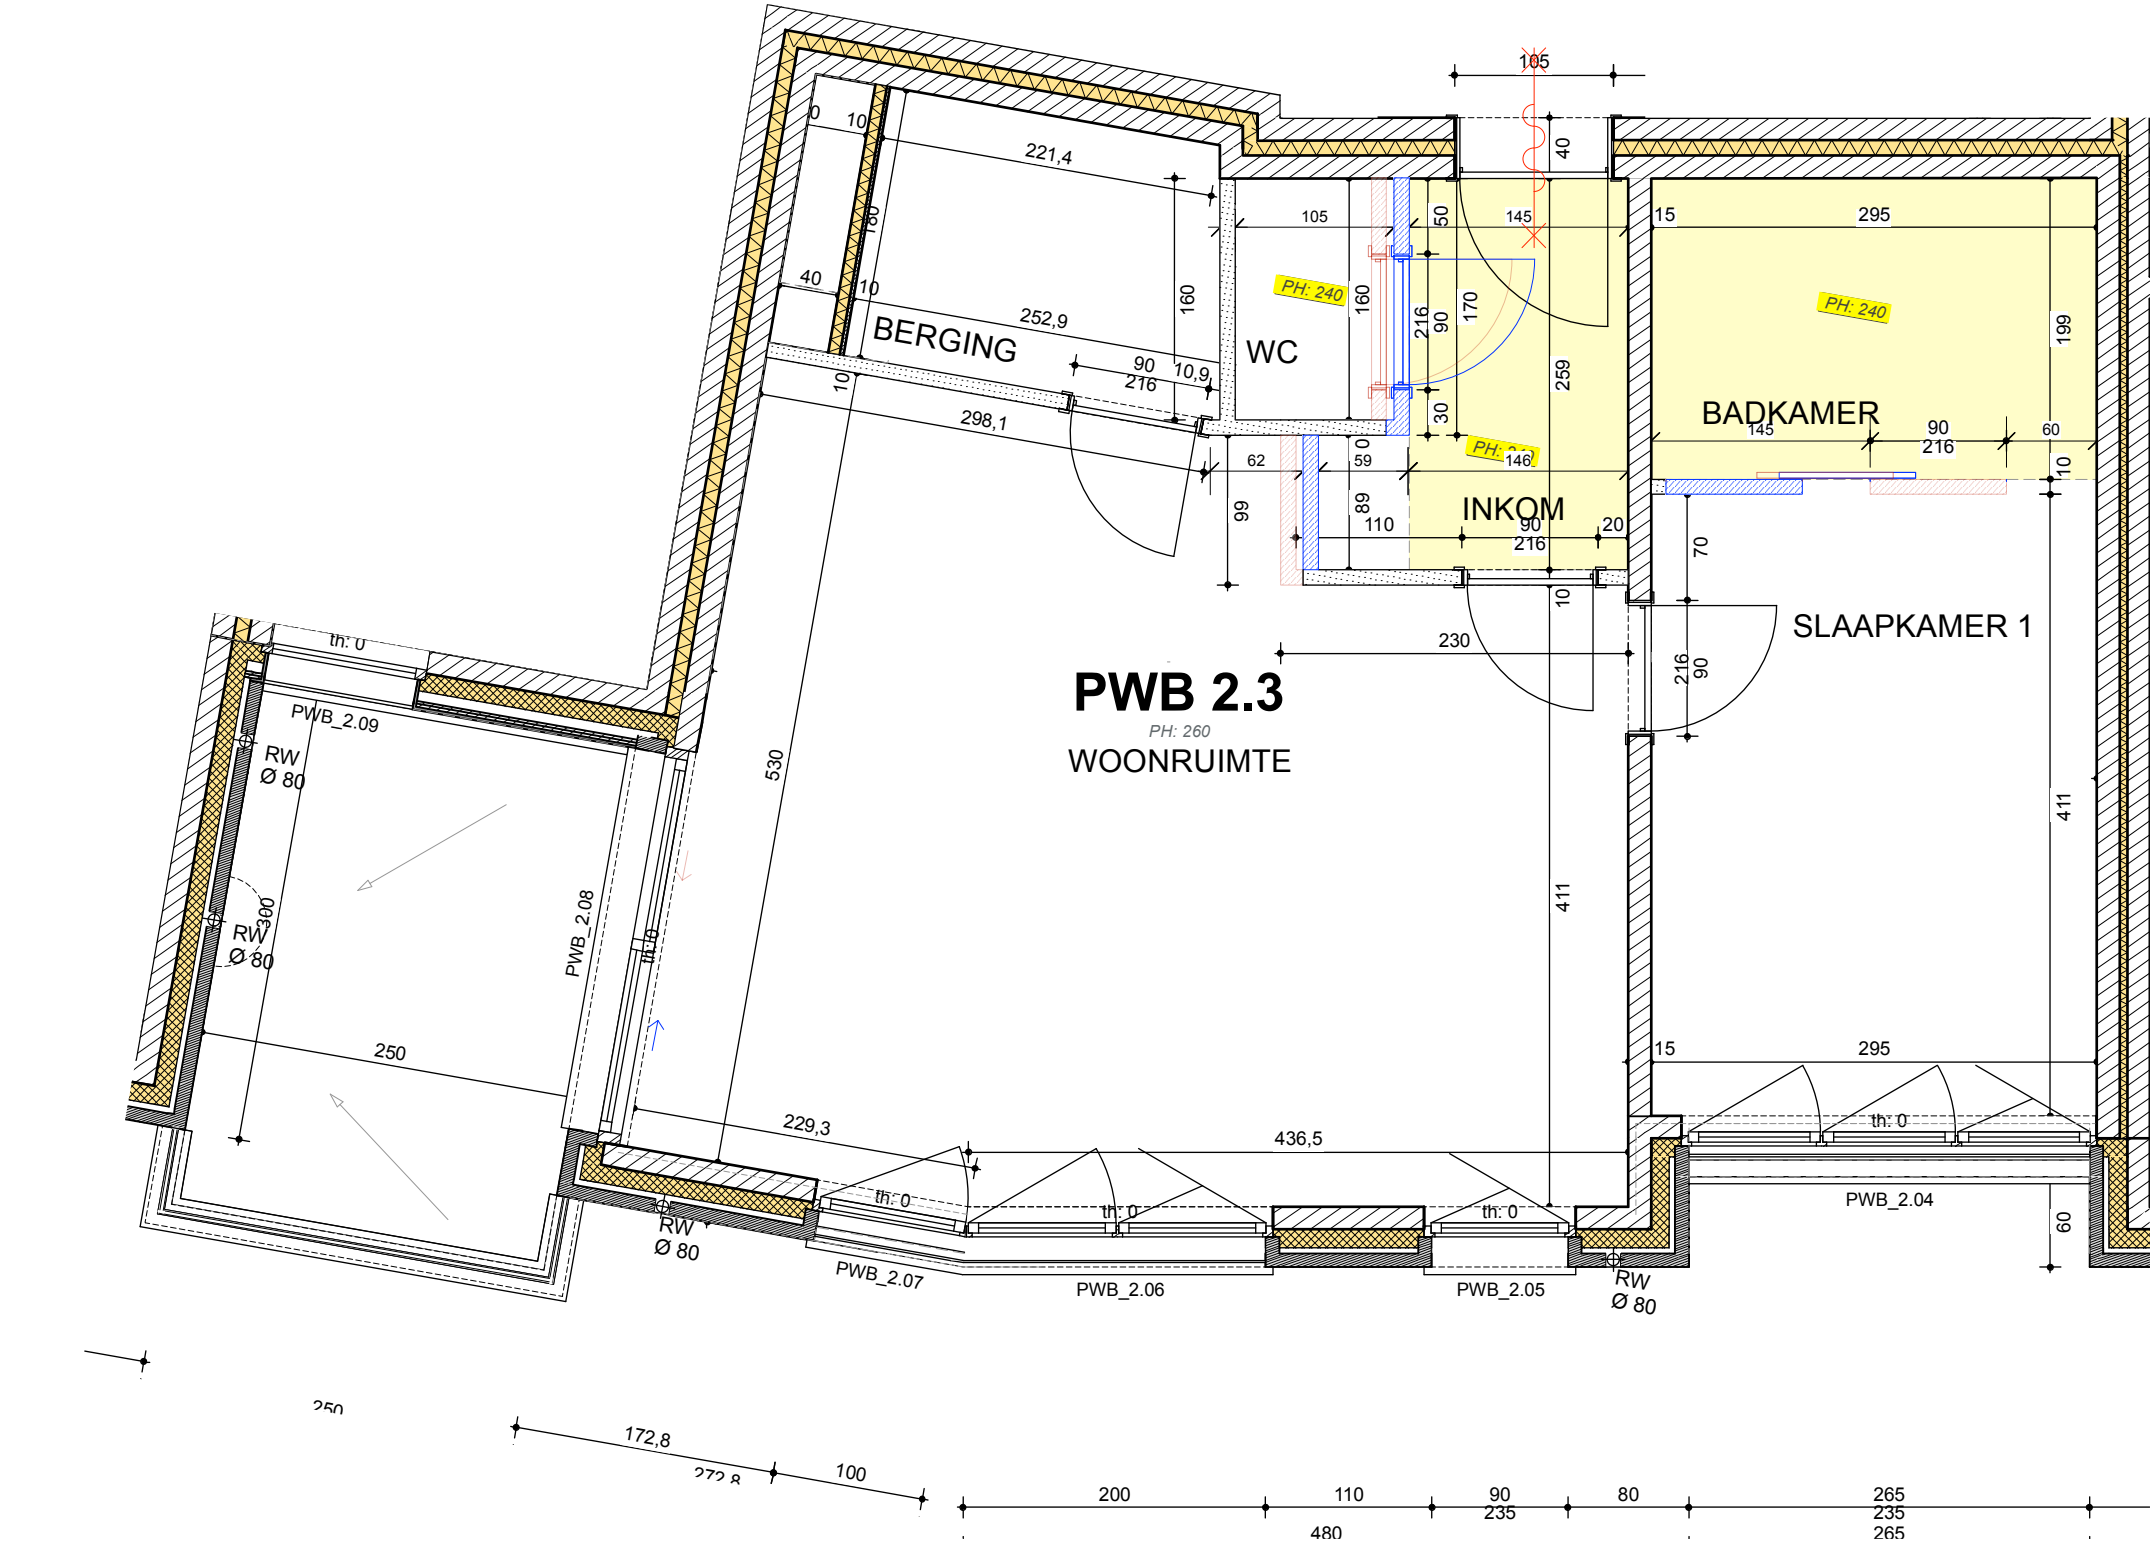

- gewapend beton
- dragende wanden in betonblokken
- dragende wanden in kalkzandsteen
- niet dragende wanden in gipsblokken
- thermische isolatie / akoestische scheiding
- gevelsteen
- verlaagd plafond (PH = 'plafondhoogte')

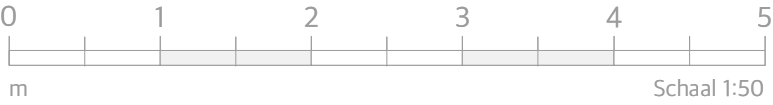



LIESENBORGH'S
EXPERTS IN KLANTENBEGELEIDING

Ekkelgaarden 6M
3500 Hasselt
Tel. 011 / 27 07 10
info@liesenborghs.com



Dethier
Bouwenoot
sinds 1947



VIVC2
DEVELOPMENT



Agnetenpark
Altijd thuis, overal dichtbij.

PROJECT: 'Agnetenpark'
te Zuidvest, Peer

KOPER:
xxx - xxx

BASIS nieuw APP. PWB 2.3
Parking - Berging

D. 12/03/2024
schaal 1/50

DATUM WIJZIGING:
1. 11/01/24 Goedkeuring RAMEN
2. 21/02/24 Goedkeuring TECHNIEKEN
3. 12/03/24 GOEDKEURING volledig dossier
4.
5.
6.

LEGENDE ELEKTRICITEIT :

	verlichtingspunt		schakelaar (type te bepalen door elektricien)		Thermostaat
	verlichtingspunt wand		aansluiting TV (Coax)		videofoon
	enkel stopcontact		aansluiting telefoon		voedingskabel
	dubbel stopcontact		aansluiting UTP (internet)		druknop bel
					Toevoer WW+KW+afvoer

Plannen zijn eigendom van Liesenborghs en mogen niet gekopieerd worden of doorgegeven worden aan derden zonder toestemming. Alle maten dienen ter plaatse gecontroleerd te worden door de uitvoerder!!