


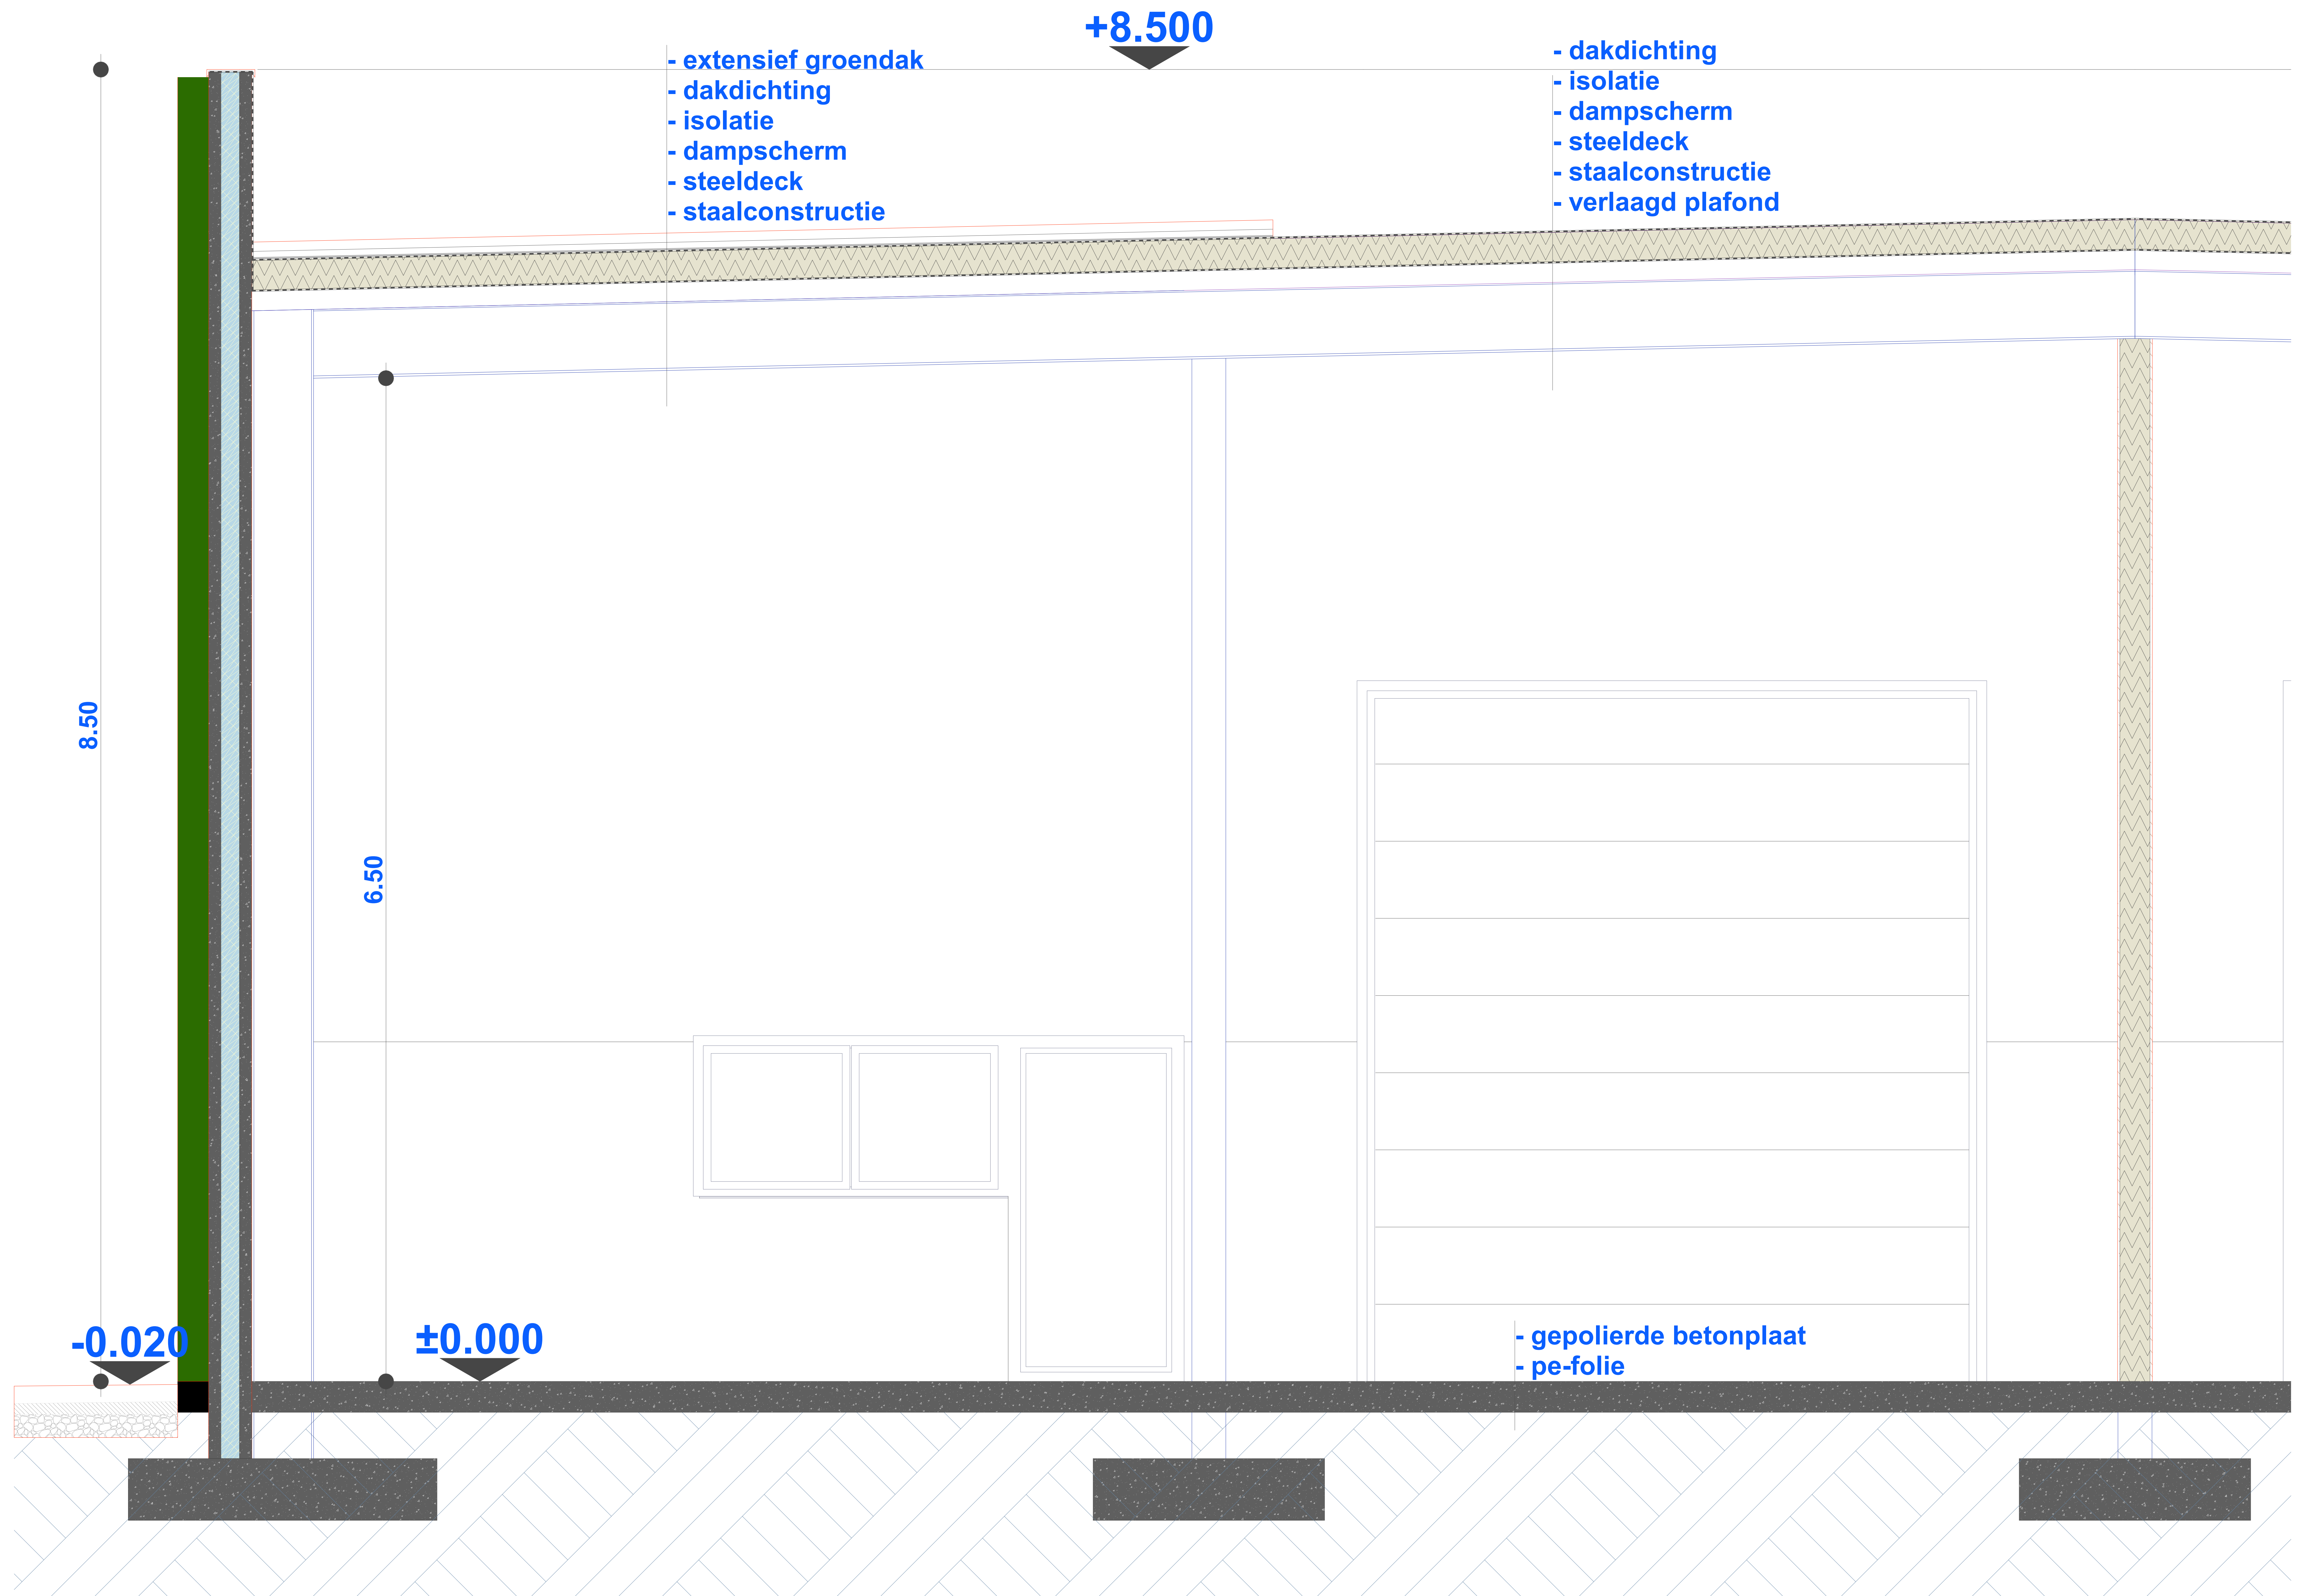

.. LANGSSNEDE gebouw D ..

unit 1237

